


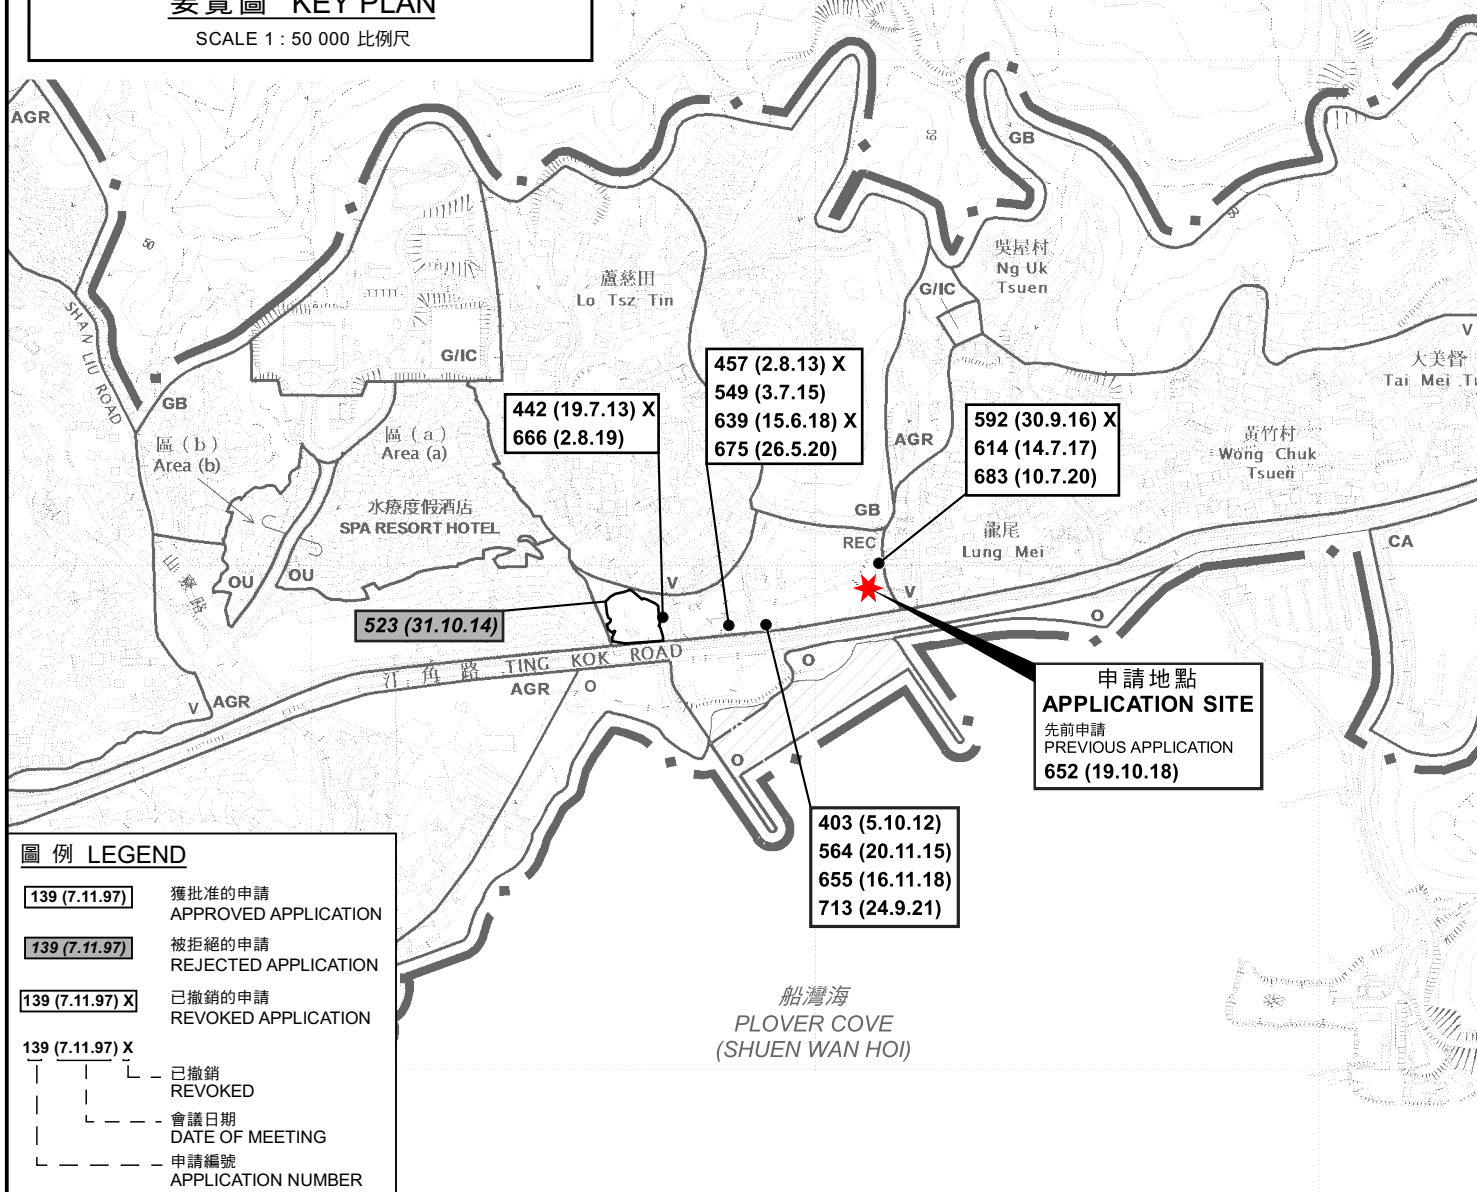

八仙嶺郊野公園 PAT SIN LENG COUNTRY PARK

要覽圖 KEY PLAN

SCALE 1 : 50 000 比例尺



位置圖 LOCATION PLAN

臨時商店及服務行業(士多)的
規劃許可續期(為期3年)
新界大埔龍尾丈量約份第17約地段第1690號8分段(部分)
RENEWAL OF PLANNING APPROVAL FOR
TEMPORARY SHOP AND SERVICES (STORE)
FOR A PERIOD OF 3 YEARS
LOT 1690 S.B (PART) IN D.D.17,
LUNG MEI, TAI PO, N.T.

SCALE 1 : 7 500 比例尺
米 100 0 200 300 米
METRES

規劃署
PLANNING
DEPARTMENT




參考編號
REFERENCE No.

A/NE-TK/732

圖 PLAN

A-1

本摘要圖於2021年10月6日擬備，
所根據的資料為於2015年10月27日核准的
分區計劃大綱圖編號S/NE-TK/19
EXTRACT PLAN PREPARED ON 6.10.2021
BASED ON OUTLINE ZONING PLAN
No. S/NE-TK/19 APPROVED ON 27.10.2015

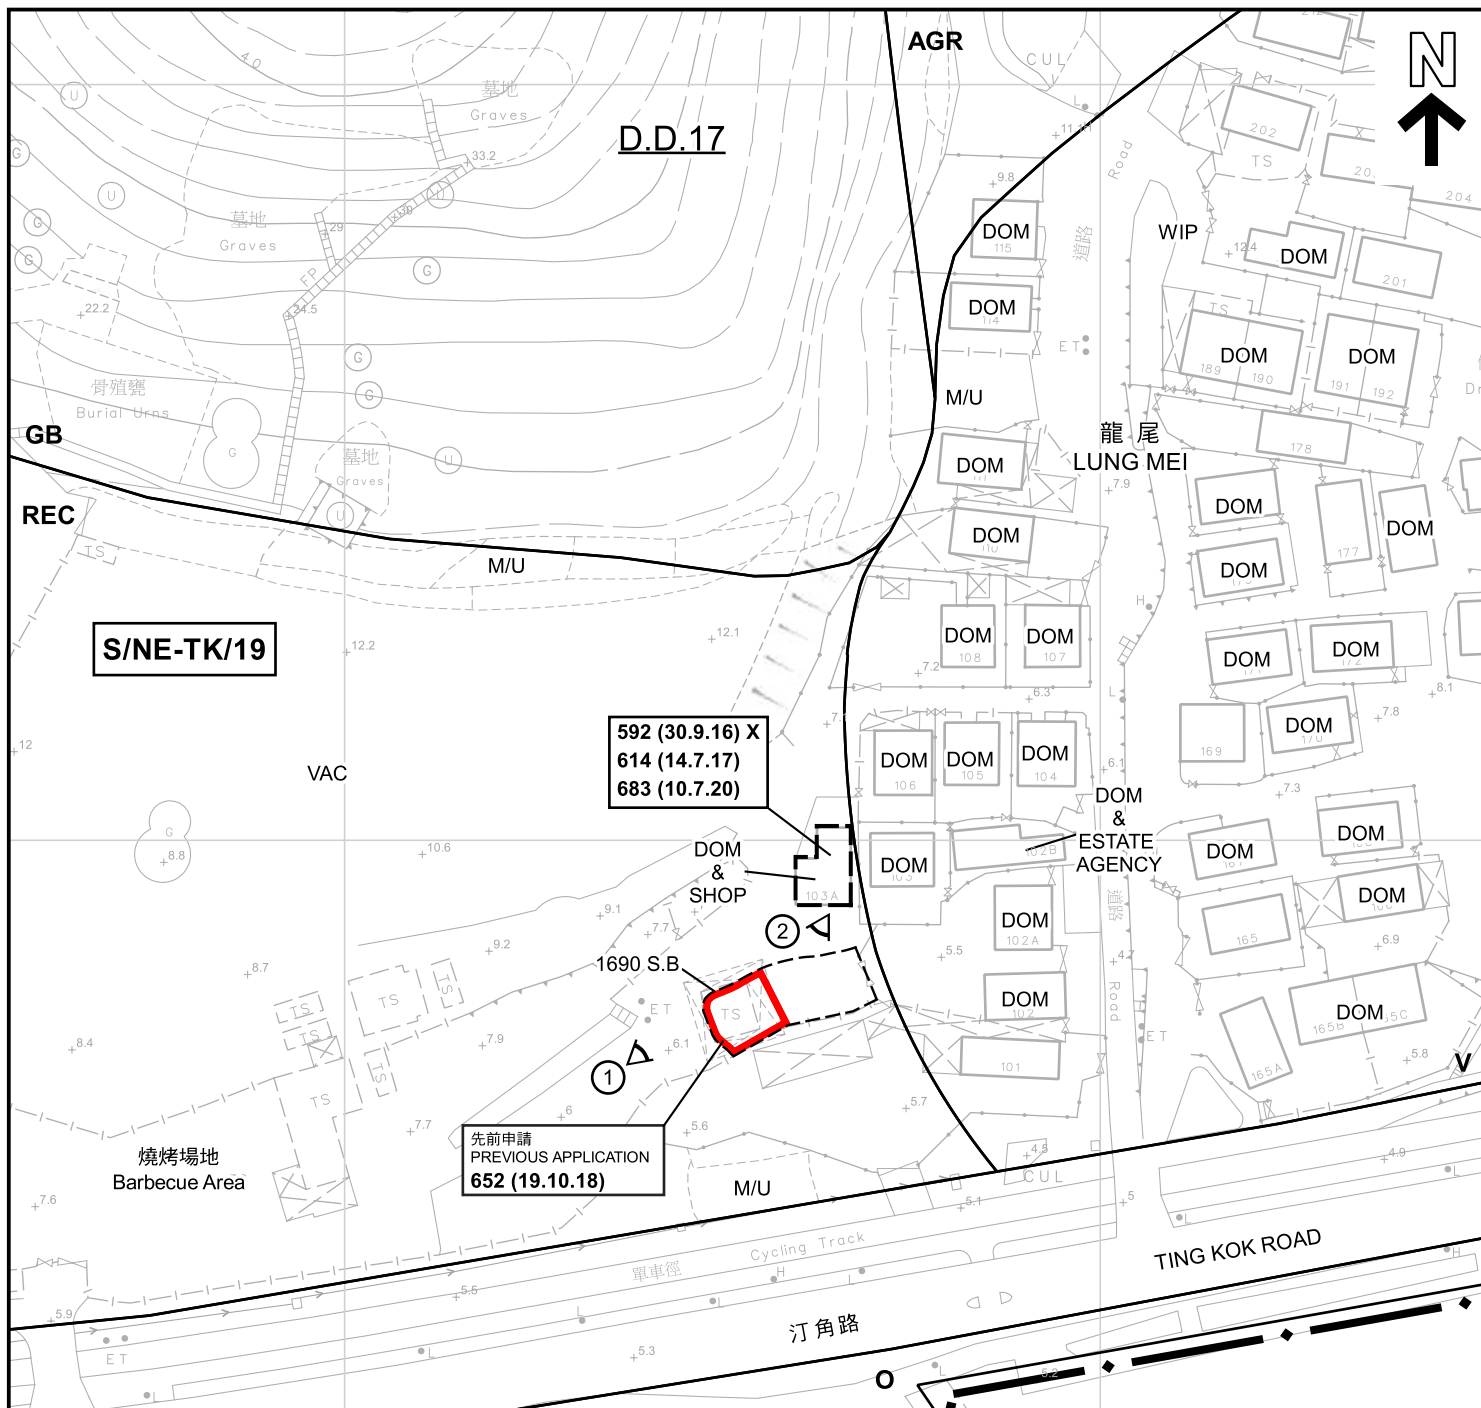

圖例 LEGEND

- 申請地點 (界線只作識別用)
APPLICATION SITE (BOUNDARY FOR IDENTIFICATION PURPOSE ONLY)
- V** 鄉村式發展
VILLAGE TYPE DEVELOPMENT
- O** 休憩用地
OPEN SPACE
- REC** 康樂
RECREATION
- AGR** 農業
AGRICULTURE
- GB** 綠化地帶
GREEN BELT
- ① 實地照片的觀景點
VIEWING POINT OF SITE PHOTO

- M/U** 荒地
UNUSED LAND
- VAC** 空置
VACANT
- WIP** 工程進行中
WORKS IN PROGRESS
- DOM** 住用構築物
RESIDENTIAL STRUCTURE
- DOM & ESTATE AGENCY** 住用構築物及地產代理
DOMESTIC STRUCTURE AND ESTATE AGENCY
- DOM & SHOP** 住用構築物及商店
DOMESTIC STRUCTURE AND SHOP

- 139 (7.11.97) 獲批准的申請
APPROVED APPLICATION
- 139 (7.11.97) X 已撤銷的申請
REVOKED APPLICATION
- 139 (7.11.97) X 已撤銷
REVOKED
- 139 (7.11.97) X 會議日期
DATE OF MEETING
- 139 (7.11.97) X 申請編號
APPLICATION NUMBER

註釋 Notes :

- (1) 2021年9月3日勘測的土地用途
Land uses shown on this plan are in accordance with the land use survey conducted by the Planning Department on 3.9.2021

本摘要圖於2021年10月6日擬備，
所根據的資料為測量圖編號
3-SE-23B
EXTRACT PLAN PREPARED ON 6.10.2021
BASED ON SURVEY SHEET No.
3-SE-23B

平面圖 SITE PLAN

臨時商店及服務行業 (士多) 的
規劃許可續期 (為期3年)
新界大埔龍尾丈量約份第17約地段第1690號8分段 (部分)
RENEWAL OF PLANNING APPROVAL FOR
TEMPORARY SHOP AND SERVICES (STORE)
FOR A PERIOD OF 3 YEARS
LOT 1690 S.B. (PART) IN D.D.17,
LUNG MEI, TAI PO, N.T.
SCALE 1 : 1 000 比例尺

米 20 0 20 40 米
METRES

規劃署
PLANNING
DEPARTMENT



參考編號
REFERENCE No.
A/NE-TK/732

圖 PLAN
A-2



圖例 LEGEND

申請地點（界線只作識別用）
APPLICATION SITE
(BOUNDARY FOR IDENTIFICATION
PURPOSE ONLY)

本摘要圖於2021年9月13日擬備
所根據的資料為地政總署
於2021年1月15日拍得的航攝照片
編號E127059C
EXTRACT PLAN PREPARED ON 13.9.2021
BASED ON AERIAL PHOTO No.E127059C
TAKEN ON 15.1.2021 BY
LANDS DEPARTMENT

航攝照片 AERIAL PHOTO

臨時商店及服務行業（士多）的
規劃許可續期（為期3年）
新界大埔龍尾丈量約份第17約地段第1690號8分段（部分）
RENEWAL OF PLANNING APPROVAL FOR
TEMPORARY SHOP AND SERVICES (STORE)
FOR A PERIOD OF 3 YEARS
LOT 1690 S.B (PART) IN D.D.17,
LUNG MEI, TAI PO, N.T.

規劃署
PLANNING
DEPARTMENT



參考編號
REFERENCE No.
A/NE-TK/732

圖 PLAN
A-3

S/NE-TK/19
沒有覆蓋的範圍
AREA NOT
COVERED
BY S/NE-TK/19

船灣海
PLOVER COVE
(SHUEN WAN HOI)

1



2



申請地點界線只作識別用
APPLICATION SITE BOUNDARY FOR IDENTIFICATION PURPOSE ONLY

實地照片 SITE PHOTOS

臨時商店及服務行業（士多）的
規劃許可續期（為期3年）
新界大埔龍尾丈量約份第17約地段第1690號8分段（部分）
RENEWAL OF PLANNING APPROVAL FOR
TEMPORARY SHOP AND SERVICES (STORE)
FOR A PERIOD OF 3 YEARS
LOT 1690 S.B (PART) IN D.D.17,
LUNG MEI, TAI PO, N.T.

本摘要圖於2021年9月13日擬備，所根據
的資料為攝於2021年9月3日
的實地照片
PLAN PREPARED ON 13.9.2021 BASED ON
SITE PHOTOS TAKEN ON 3.9.2021

規劃署
PLANNING
DEPARTMENT



參考編號
REFERENCE No.
A/NE-TK/732

圖 PLAN
A-4