


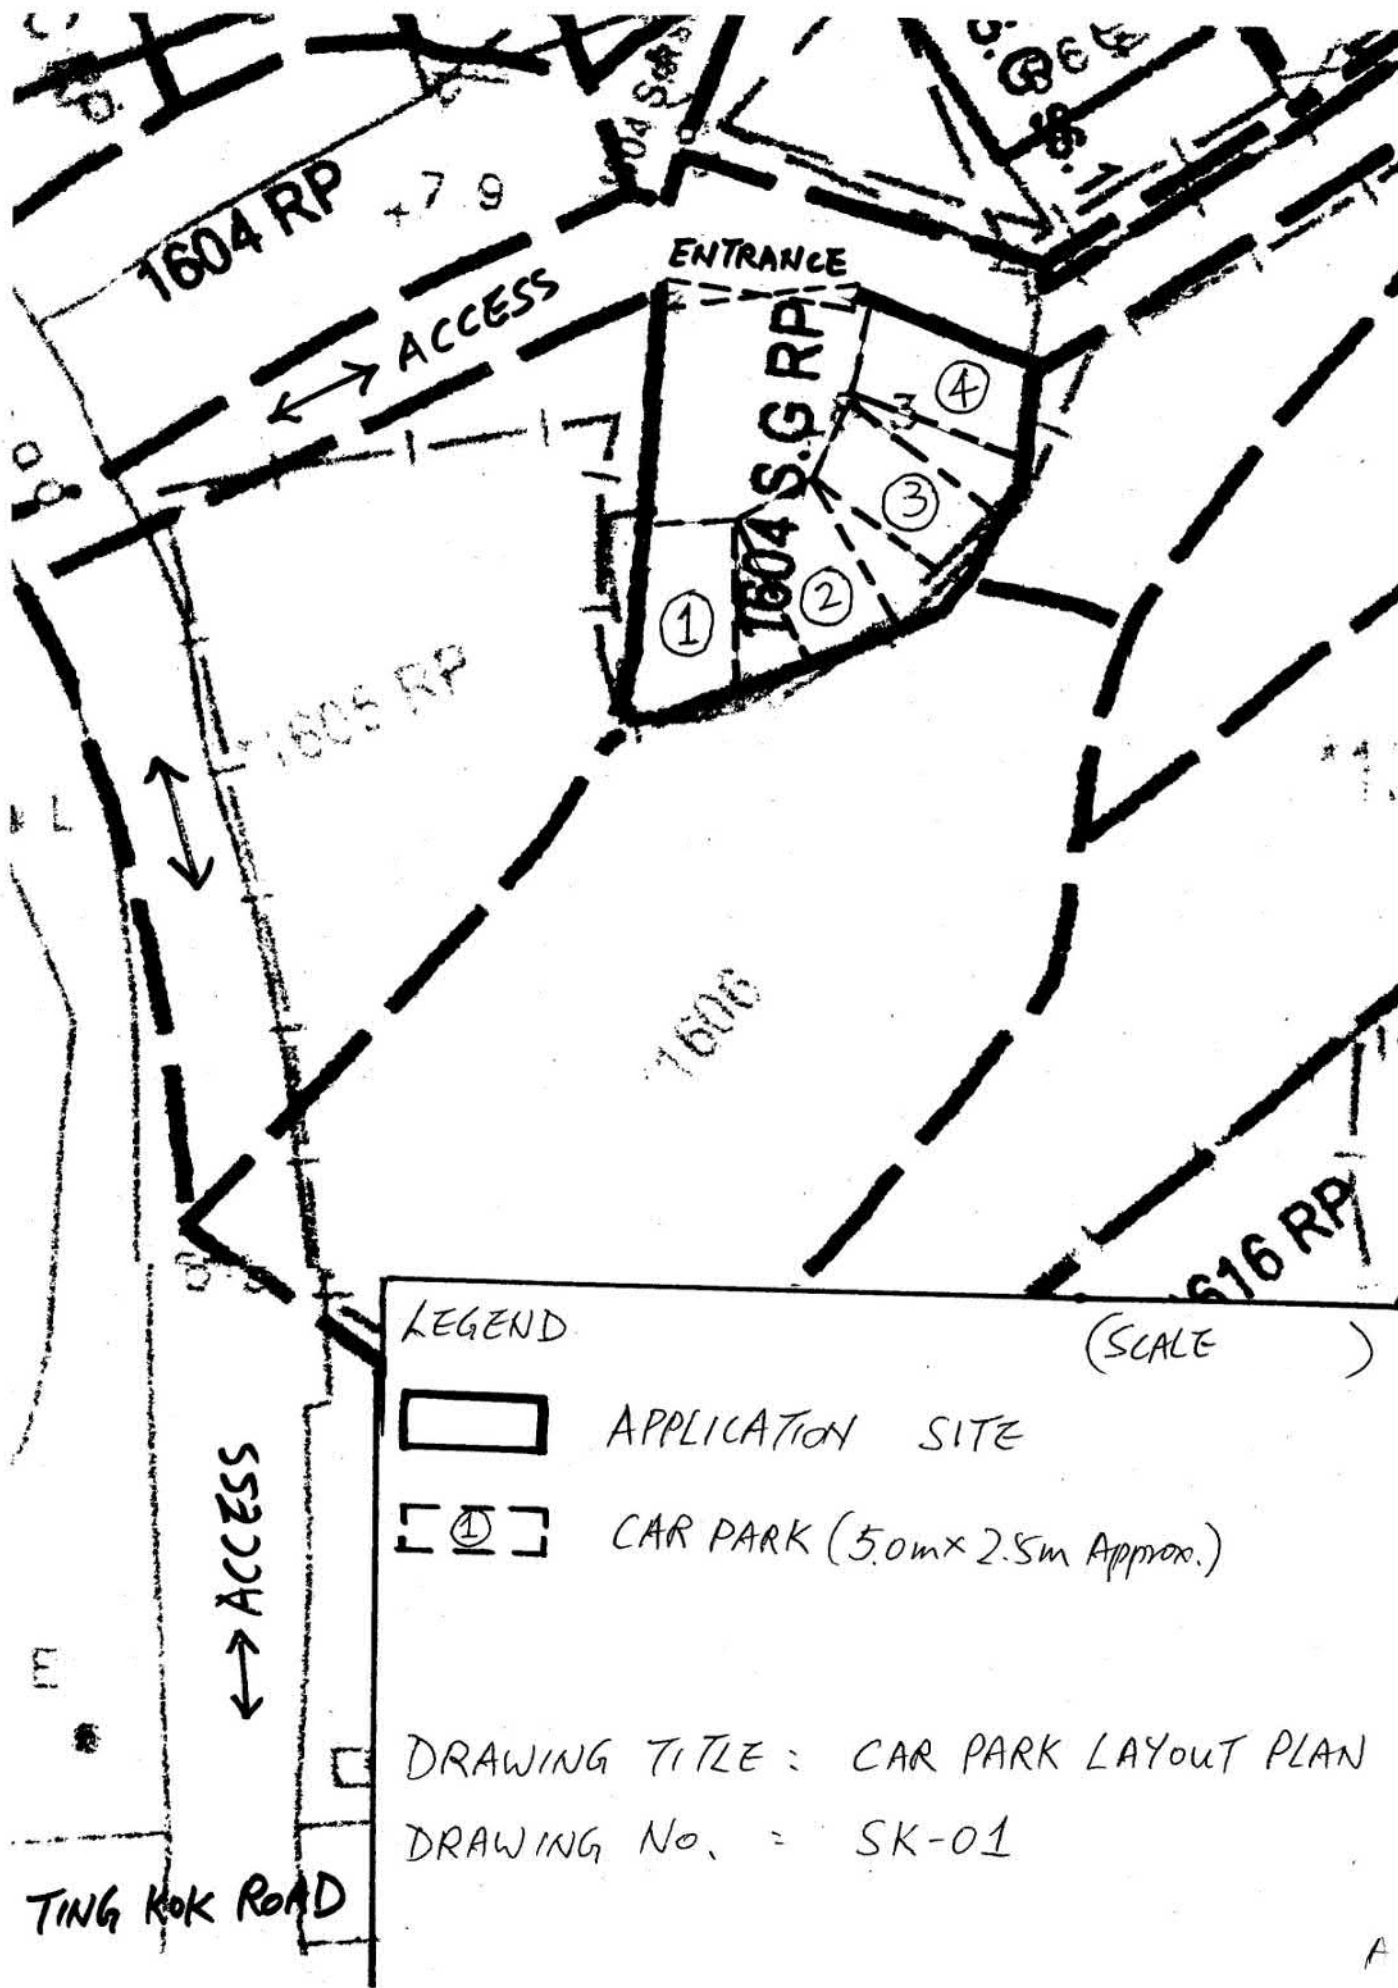




要覽圖 KEY PLAN

SCALE 1 : 50 000 比例尺



八仙嶺郊野公園 PAT SIN LENG COUNTRY PARK

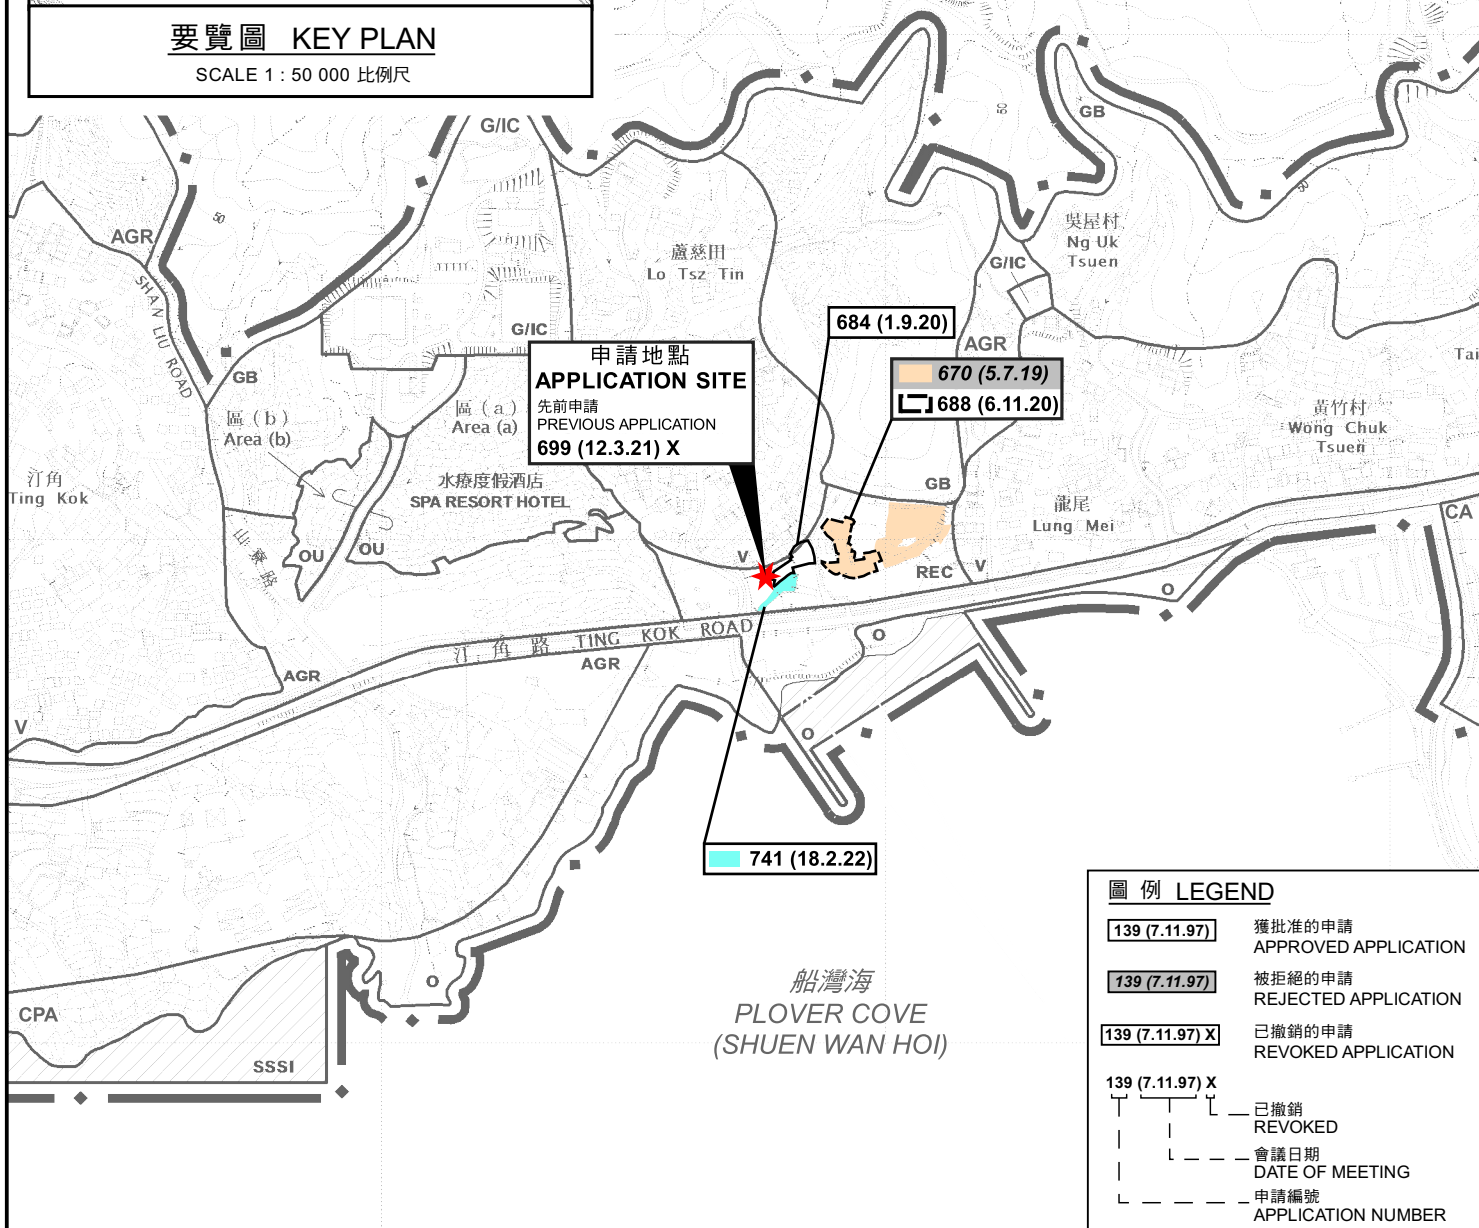

圖例 LEGEND

139 (7.11.97)	獲批准的申請 APPROVED APPLICATION
139 (7.11.97)	被拒絕的申請 REJECTED APPLICATION
139 (7.11.97) X	已撤銷的申請 REVOKED APPLICATION
139 (7.11.97) X	已撤銷 REVOKED
139 (7.11.97)	會議日期 DATE OF MEETING
139 (7.11.97)	申請編號 APPLICATION NUMBER

位置圖 LOCATION PLAN

擬議公眾停車場（只限私家車）
新界大埔蘆荳田村丈量約份第17約地段第1604號G分段餘段
PROPOSED PUBLIC VEHICLE PARK
(PRIVATE CARS ONLY)
LOT 1604 S.G. RP IN D.D. 17,
LO TSZ TIN VILLAGE, TAI PO, NEW TERRITORIES

米 100 0 100 200 300 米
METRES SCALE 1 : 7 500 比例尺


規劃署
PLANNING
DEPARTMENT



參考編號
REFERENCE No.
A/NE-TK/747

圖 PLAN
A-1

本摘要圖於2022年3月8日擬備，
所根據的資料為於2015年10月27日
核准的分區計劃大綱圖編號S/NE-TK/19
EXTRACT PLAN PREPARED ON 8.3.2022
BASED ON OUTLINE ZONING PLAN
No. S/NE-TK/19 APPROVED ON 27.10.2015

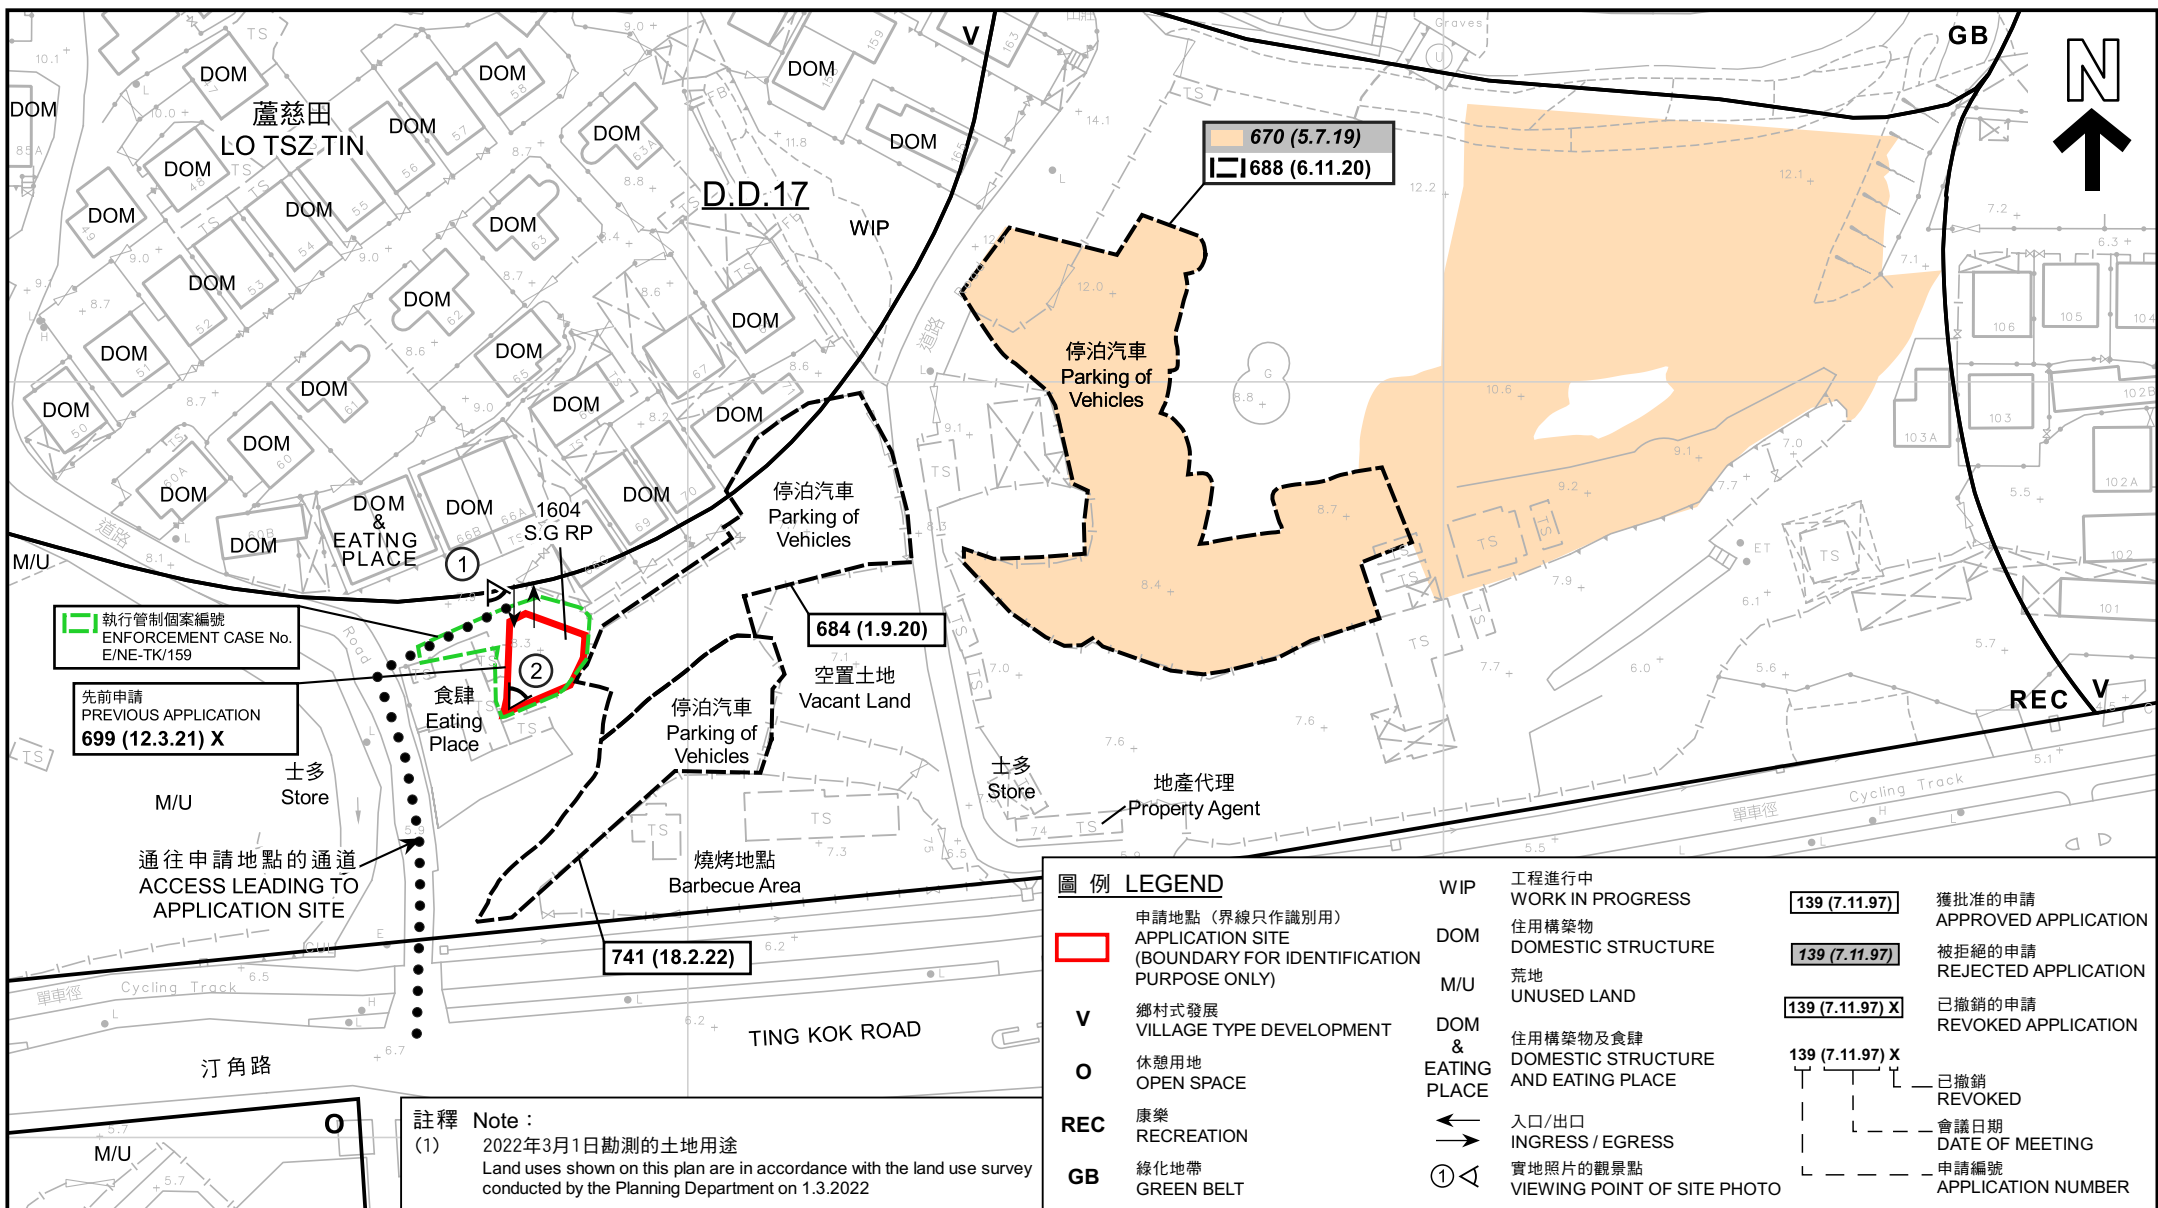

平面圖 SITE PLAN

擬議公眾停車場 (只限私家車)
新界大埔蘆慈田村丈量約份第17約地段第1604號G分段餘段
PROPOSED PUBLIC VEHICLE PARK
(PRIVATE CARS ONLY)
LOT 1604 S.G RP IN D.D. 17,
LO TSZ TIN VILLAGE, TAI PO, NEW TERRITORIES

米 20 0 20 40 米
METRES SCALE 1 : 1 000 比例尺

本摘要圖於2022年3月17日擬備，
所根據的資料為測量圖編號
3-SE-23B
EXTRACT PLAN PREPARED ON 17.3.2022
BASED ON SURVEY SHEET No.
3-SE-23B

規劃署
PLANNING
DEPARTMENT



參考編號
REFERENCE No.

A/NE-TK/747

圖 PLAN
A-2



圖例 LEGEND

 申請地點 (界線只作識別用)
APPLICATION SITE
(BOUNDARY FOR IDENTIFICATION
PURPOSE ONLY)

本摘要圖於2022年3月8日擬備
所根據的資料為地政總署
於2021年1月15日拍得的航攝照片
編號E127060C
EXTRACT PLAN PREPARED ON 8.3.2022
BASED ON AERIAL PHOTO No. E127060C
TAKEN ON 15.1.2021 BY
LANDS DEPARTMENT

航攝照片 AERIAL PHOTO

擬議公眾停車場 (只限私家車)
新界大埔蘆慈田村丈量約份第17約地段第1604號G分段餘段
PROPOSED PUBLIC VEHICLE PARK
(PRIVATE CARS ONLY)
LOT 1604 S.G RP IN D.D. 17,
LO TSZ TIN VILLAGE, TAI PO, NEW TERRITORIES

規劃署
PLANNING
DEPARTMENT



參考編號
REFERENCE No.

A/NE-TK/747

圖 PLAN

A-3

1



2



申請地點界線只作識別用
APPLICATION SITE BOUNDARY FOR IDENTIFICATION PURPOSE ONLY

實地照片 SITE PHOTOS

擬議公眾停車場（只限私家車）
新界大埔蘆荻田村丈量約份第17約地段第1604號G分段餘段
PROPOSED PUBLIC VEHICLE PARK
(PRIVATE CARS ONLY)
LOT 1604 S.G RP IN D.D. 17,
LO TSZ TIN VILLAGE, TAI PO, NEW TERRITORIES

規劃署
PLANNING
DEPARTMENT



參考編號
REFERENCE No.

A/NE-TK/747

圖PLAN

A-4

本摘要圖於2022年3月14日擬備，所根據的資料為攝於2022年3月1日的實地照片
PLAN PREPARED ON 14.3.2022 BASED ON SITE PHOTOS TAKEN ON 1.3.2022