


- 1) 有蓋蓬頂, 高度2米
- 2) On scale drawing

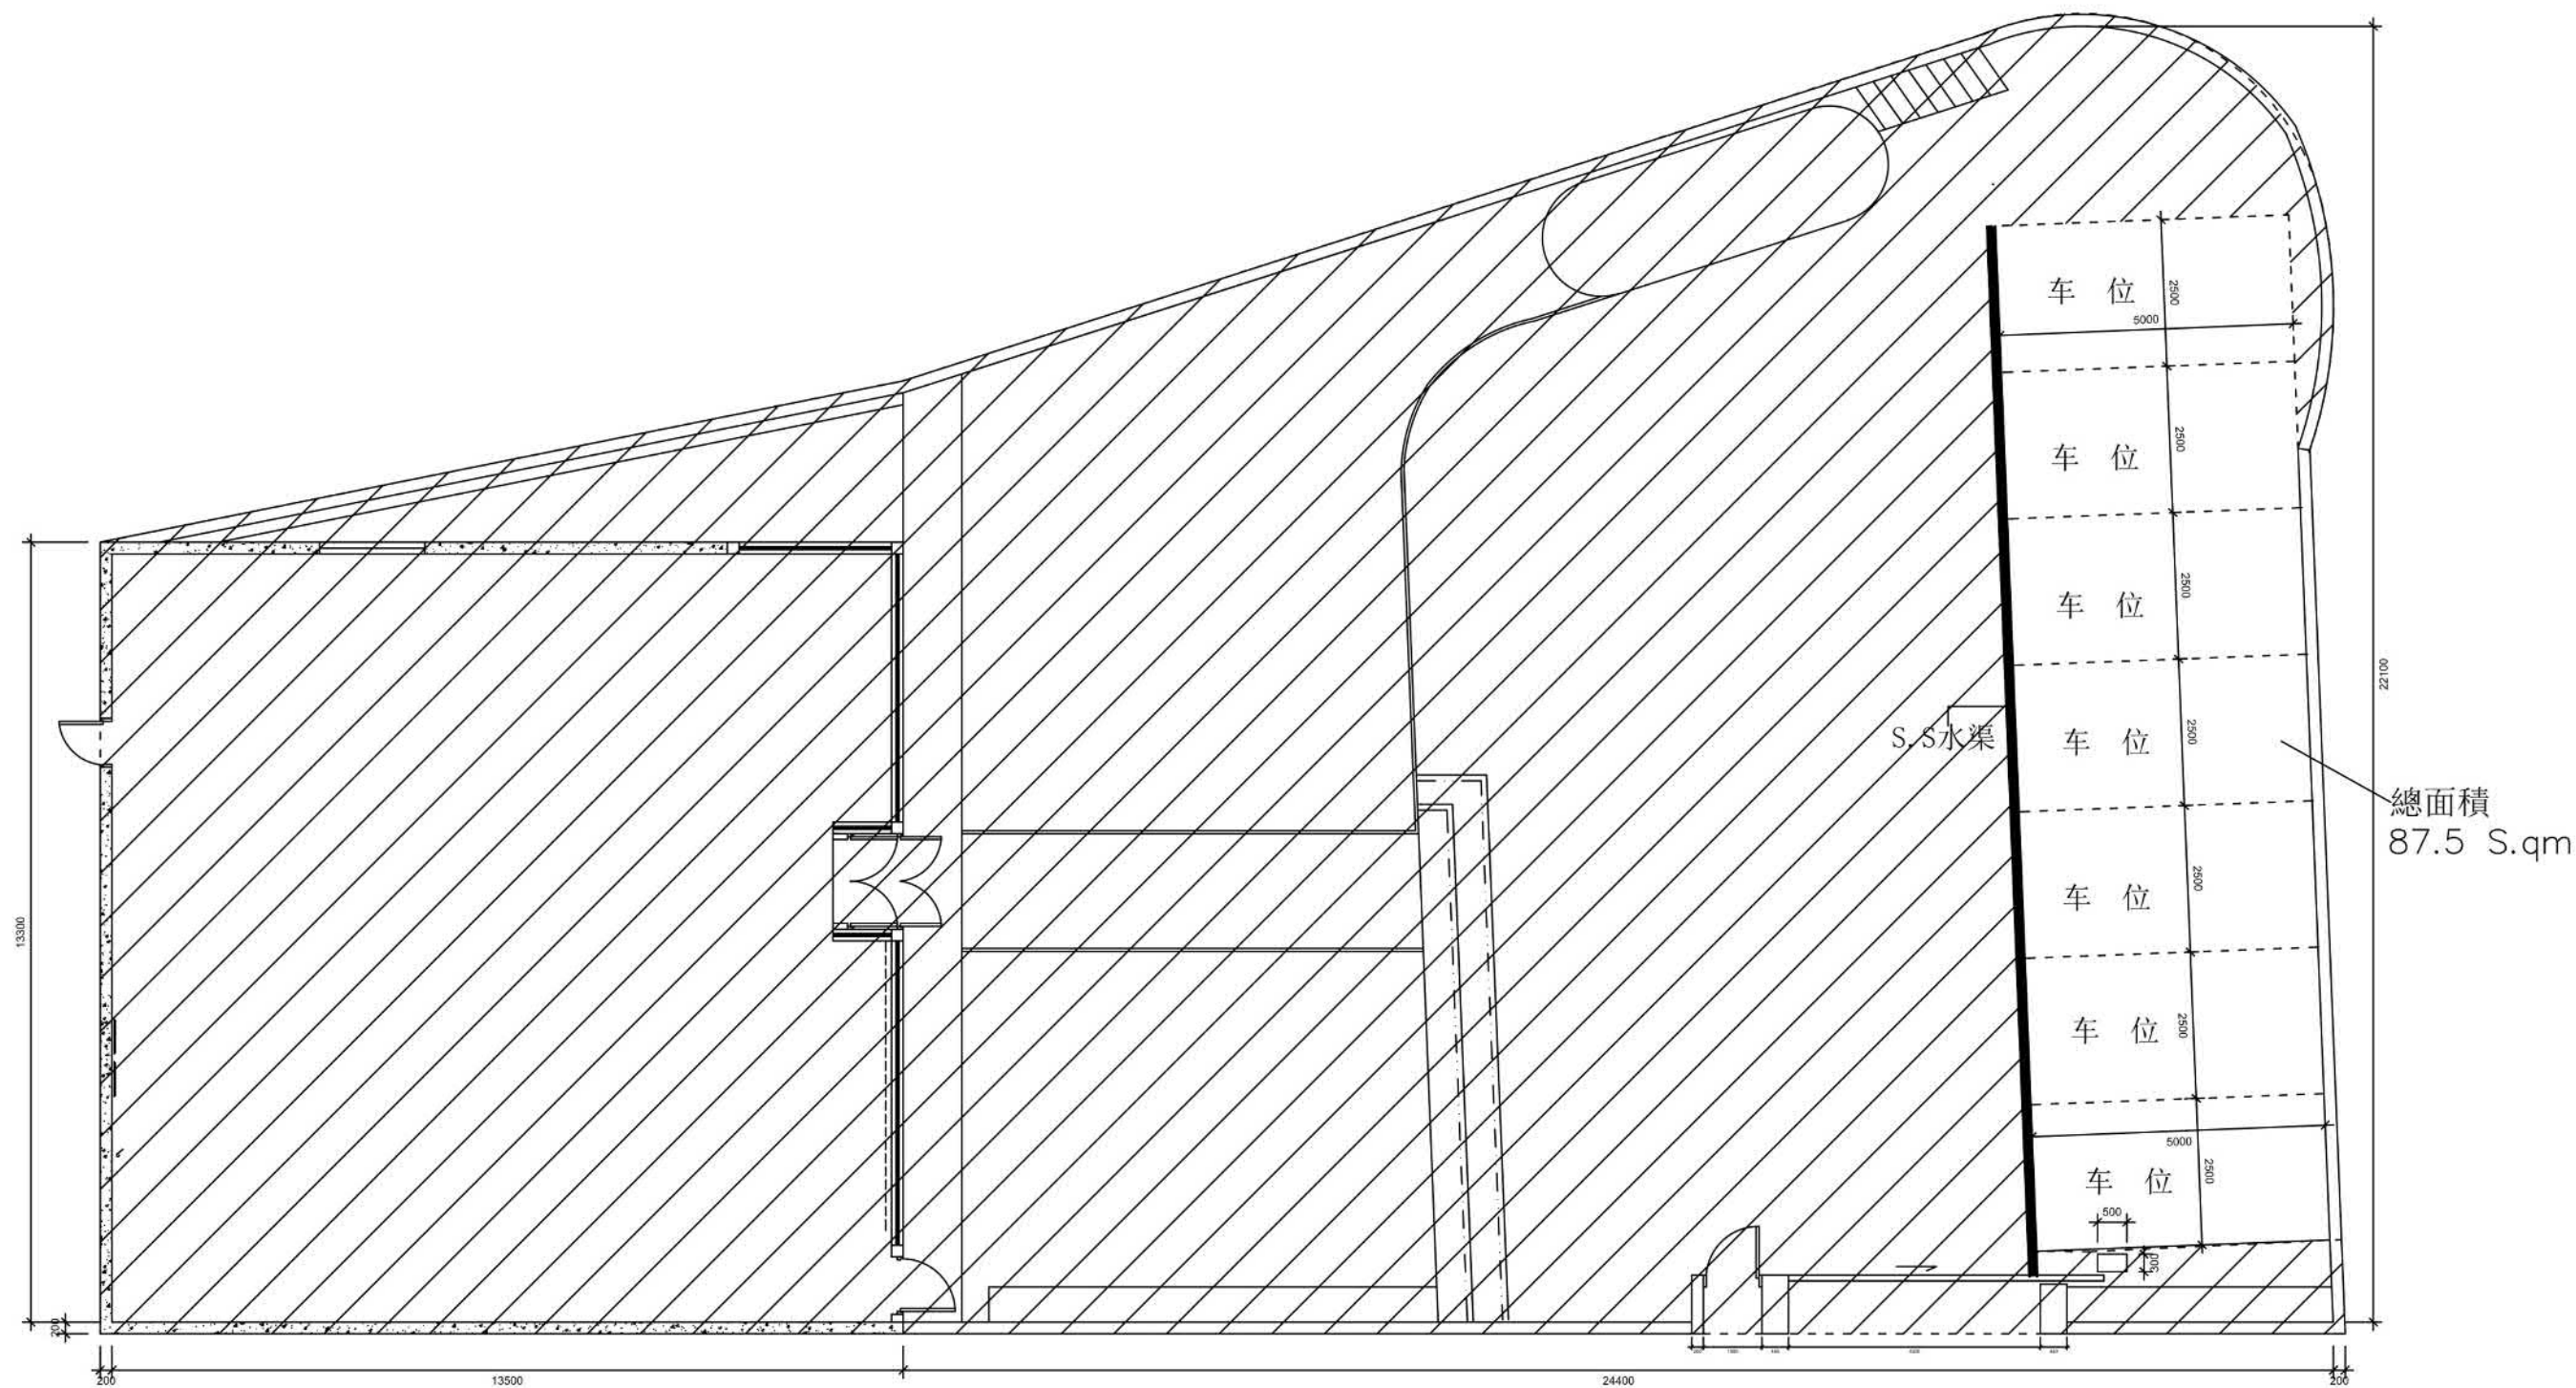

文興工程公司
MANHING ENGINEERING COMPANY

SITE: 地址 大埔船灣
詹屋村366-367号

G/F平面图

參考編號
REFERENCE No. A/NE-TK/758

繪圖 DRAWING A-1

(來源：申請人建議書)
(SOURCE: APPLICANT'S SUBMISSION PLAN)



View A



View B



View C



View D



View E

文興工程公司 MANHING ENGINEERING COMPANY	CLIENT: 客户		TITLE: 图类	图号	SCALE: 比例	DESIGN: 设计	DATE: 出图日期
					N. T. S		2022-08-23
	SITE: 地址 大埔船湾 詹屋村366-367号				JOBNo.: 工程编号	DRAWN: 制图	CHECKED: 审核
			Site plan				


參考編號 REFERENCE No.	A/NE-TK/758	繪圖 DRAWING A-2
-----------------------	-------------	----------------

(來源：申請人建議書)
(SOURCE: APPLICANT'S SUBMISSION PLAN)



要覽圖 KEY PLAN

SCALE 1 : 50 000 比例尺

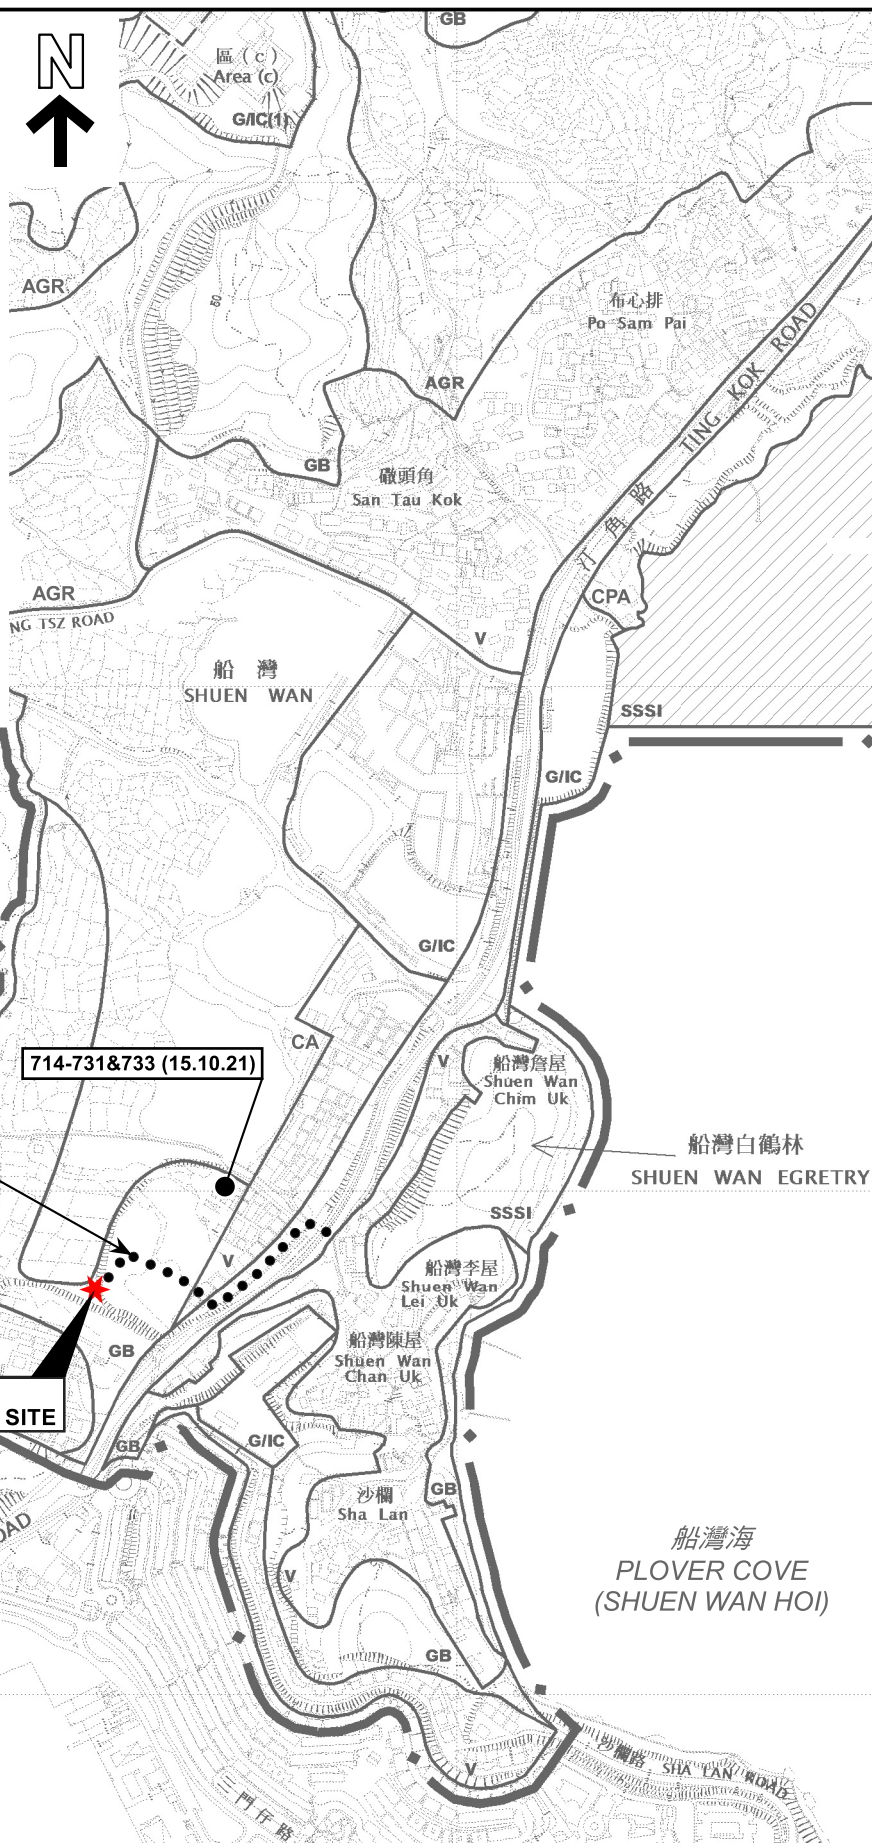

圖例 LEGEND

- 139 (7.11.97)** 獲批准的申請
APPROVED APPLICATION
- 139 (7.11.97)** 會議日期
DATE OF MEETING
- 申請編號
APPLICATION NUMBER

位置圖 LOCATION PLAN

擬議臨時私人停車場（只限私家車）（為期3年）

新界大埔黃魚灘丈量約份第26約

地段第255號R分段第1小分段（部分）、第255號R分段第9小分段A分段、

第255號R分段第9小分段B分段及第255號R分段第9小分段C分段

PROPOSED TEMPORARY PRIVATE VEHICLE PARK

(PRIVATE CARS ONLY) FOR A PERIOD OF 3 YEARS

LOTS 255 S.R ss.1 (PART), 255 S.R ss.9 S.A, 255 S.R ss.9 S.B

AND 255 S.R ss.9 S.C IN D.D. 26,

WONG YUE TAN, TAI PO, NEW TERRITORIES

SCALE 1 : 7 500 比例尺

米 100 0 200 300 米
METRES

**規劃署
PLANNING
DEPARTMENT**




參考編號
REFERENCE No.

A/NE-TK/758

圖 PLAN

A-1

本摘要圖於2022年9月27日擬備，
所根據的資料為於2015年10月27日
核准的分區計劃大綱圖編號S/NE-TK/19
EXTRACT PLAN PREPARED ON 27.9.2022
BASED ON OUTLINE ZONING PLAN
No. S/NE-TK/19 APPROVED ON 27.10.2015

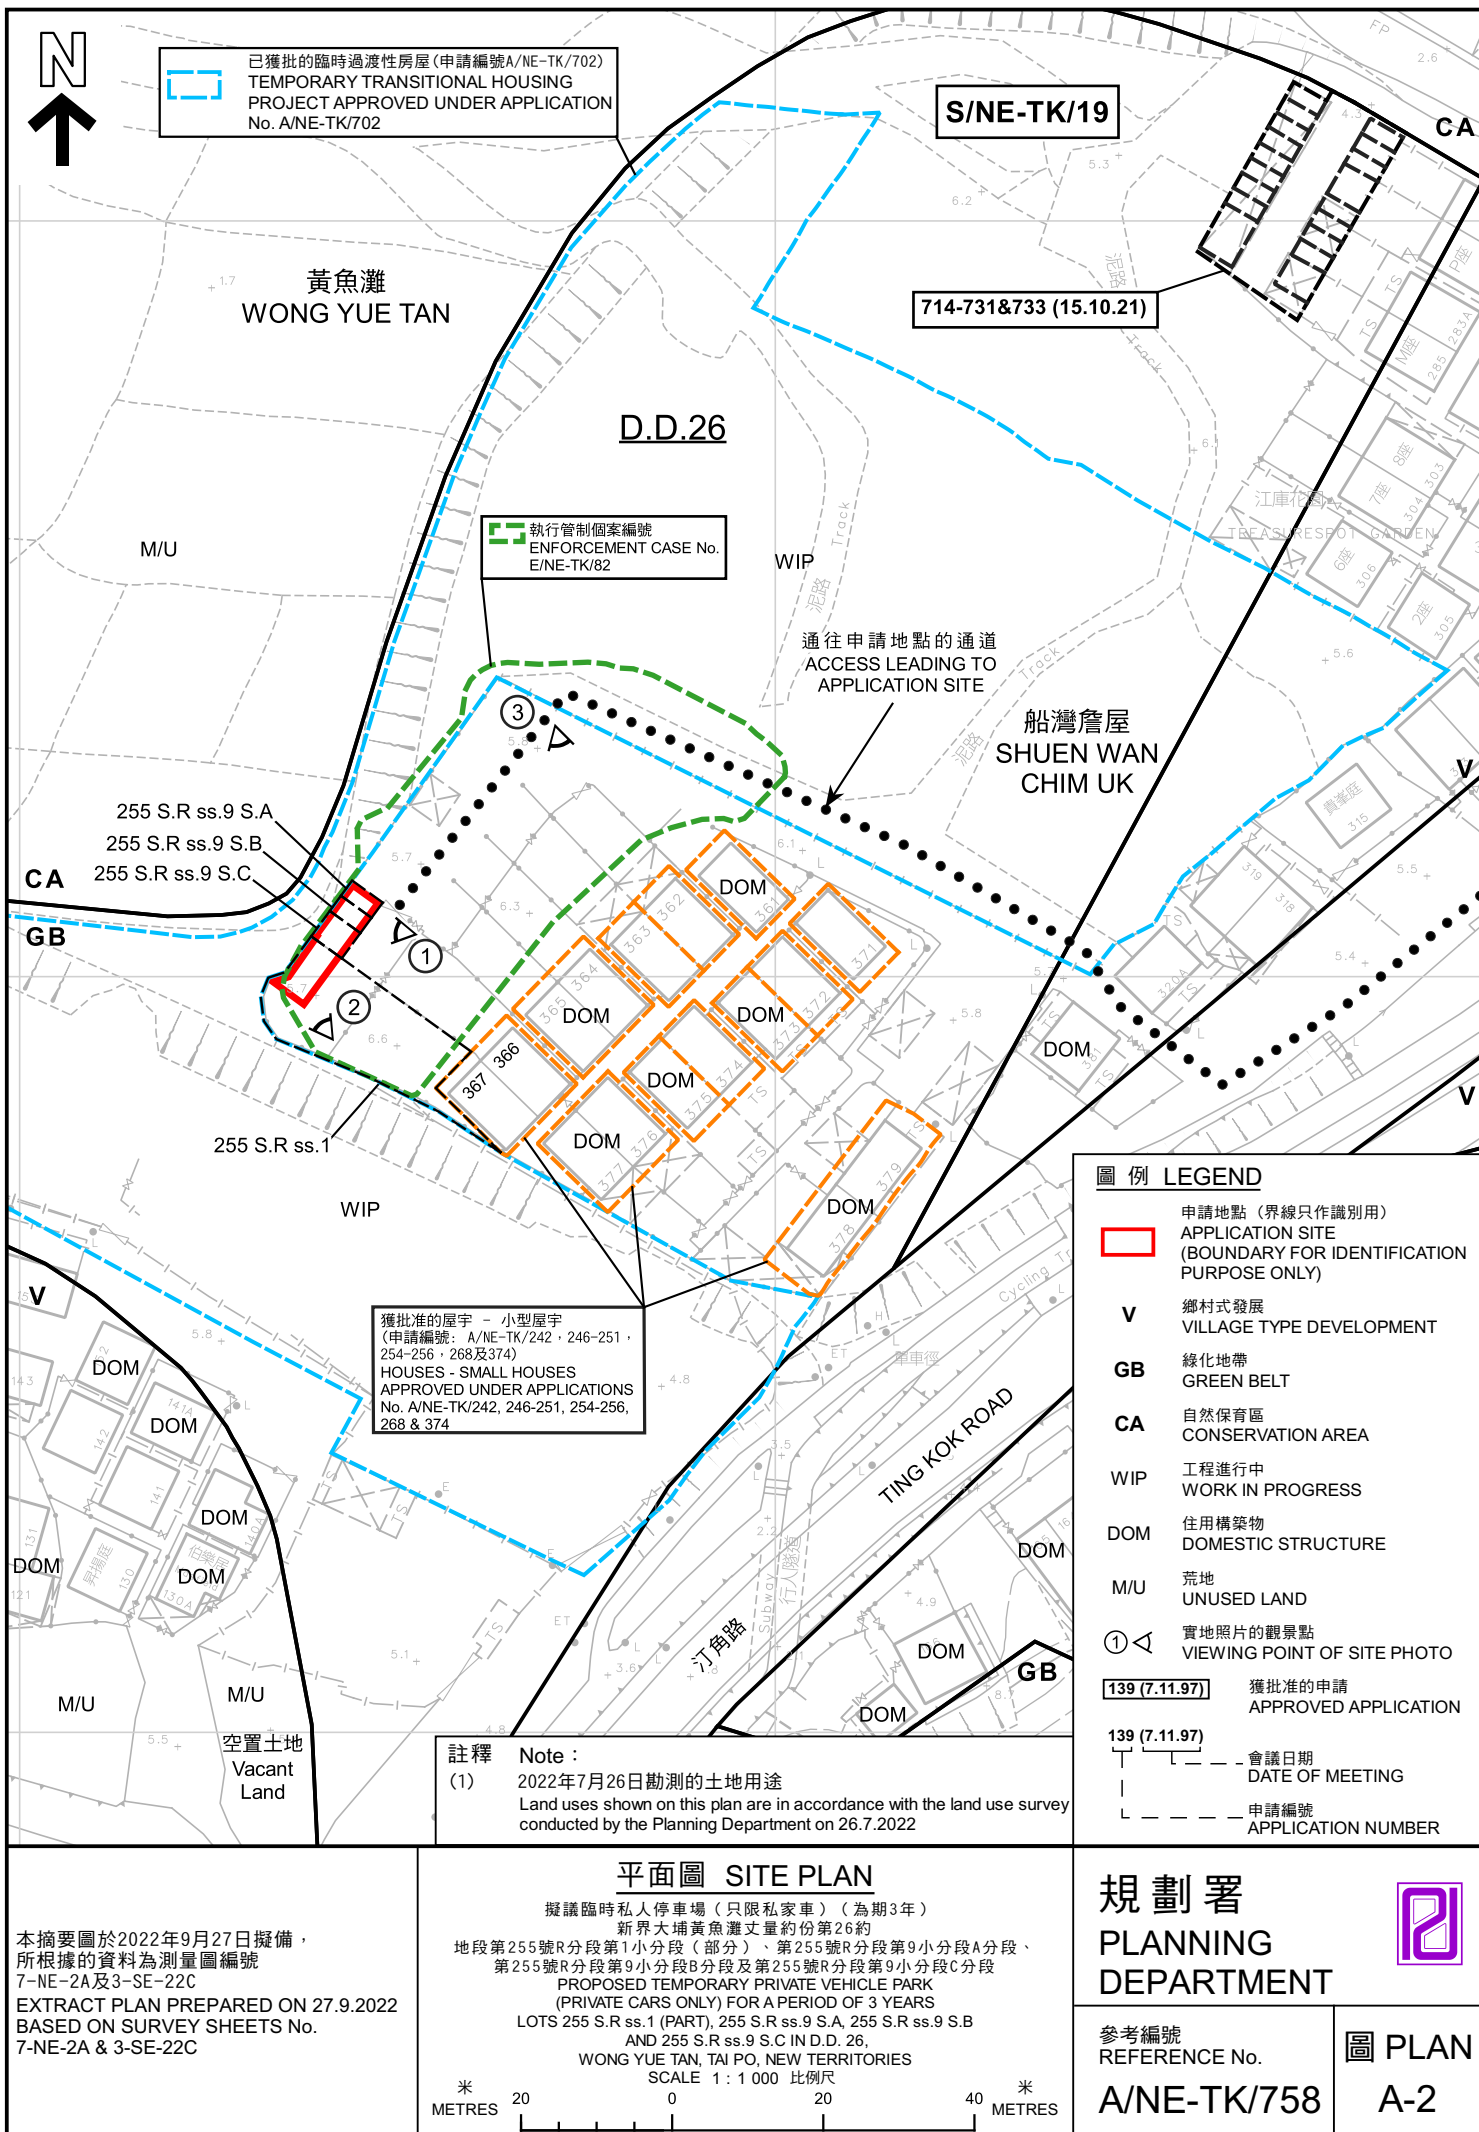



航攝照片 AERIAL PHOTOS

擬議臨時私人停車場（只限私家車）（為期3年）
新界大埔黃魚灘丈量約份第26約
地段第255號R分段第1小分段（部分）、第255號R分段第9小分段A分段、
第255號R分段第9小分段B分段及第255號R分段第9小分段C分段
PROPOSED TEMPORARY PRIVATE VEHICLE PARK
(PRIVATE CARS ONLY) FOR A PERIOD OF 3 YEARS
LOTS 255 S.R ss.1 (PART), 255 S.R ss.9 S.A, 255 S.R ss.9 S.B
AND 255 S.R ss.9 S.C IN D.D. 26,
WONG YUE TAN, TAI PO, NEW TERRITORIES

規劃署
PLANNING DEPARTMENT



參考編號
REFERENCE No.
A/NE-TK/758

圖 PLAN
A-3

本摘要圖於2022年9月14日擬備
EXTRACT PLAN PREPARED ON 14.9.2022

1



2



3



申請地點界線只作識別用
APPLICATION SITE BOUNDARY FOR IDENTIFICATION PURPOSE ONLY

實地照片 SITE PHOTOS

本摘要圖於2022年8月4日擬備，所根據的資料為攝於2022年7月26日的實地照片
PLAN PREPARED ON 4.8.2022 BASED ON SITE PHOTOS TAKEN ON 26.7.2022

擬議臨時私人停車場（只限私家車）（為期3年）
新界大埔黃魚灘丈量約份第26約
地段第255號R分段第1小分段（部分）、第255號R分段第9小分段A分段、
第255號R分段第9小分段B分段及第255號R分段第9小分段C分段
PROPOSED TEMPORARY PRIVATE VEHICLE PARK
(PRIVATE CARS ONLY) FOR A PERIOD OF 3 YEARS
LOTS 255 S.R ss.1 (PART), 255 S.R ss.9 S.A, 255 S.R ss.9 S.B
AND 255 S.R ss.9 S.C IN D.D. 26,
WONG YUE TAN, TAI PO, NEW TERRITORIES

規劃署
PLANNING
DEPARTMENT



參考編號
REFERENCE No.
A/NE-TK/758

圖 PLAN
A-4