


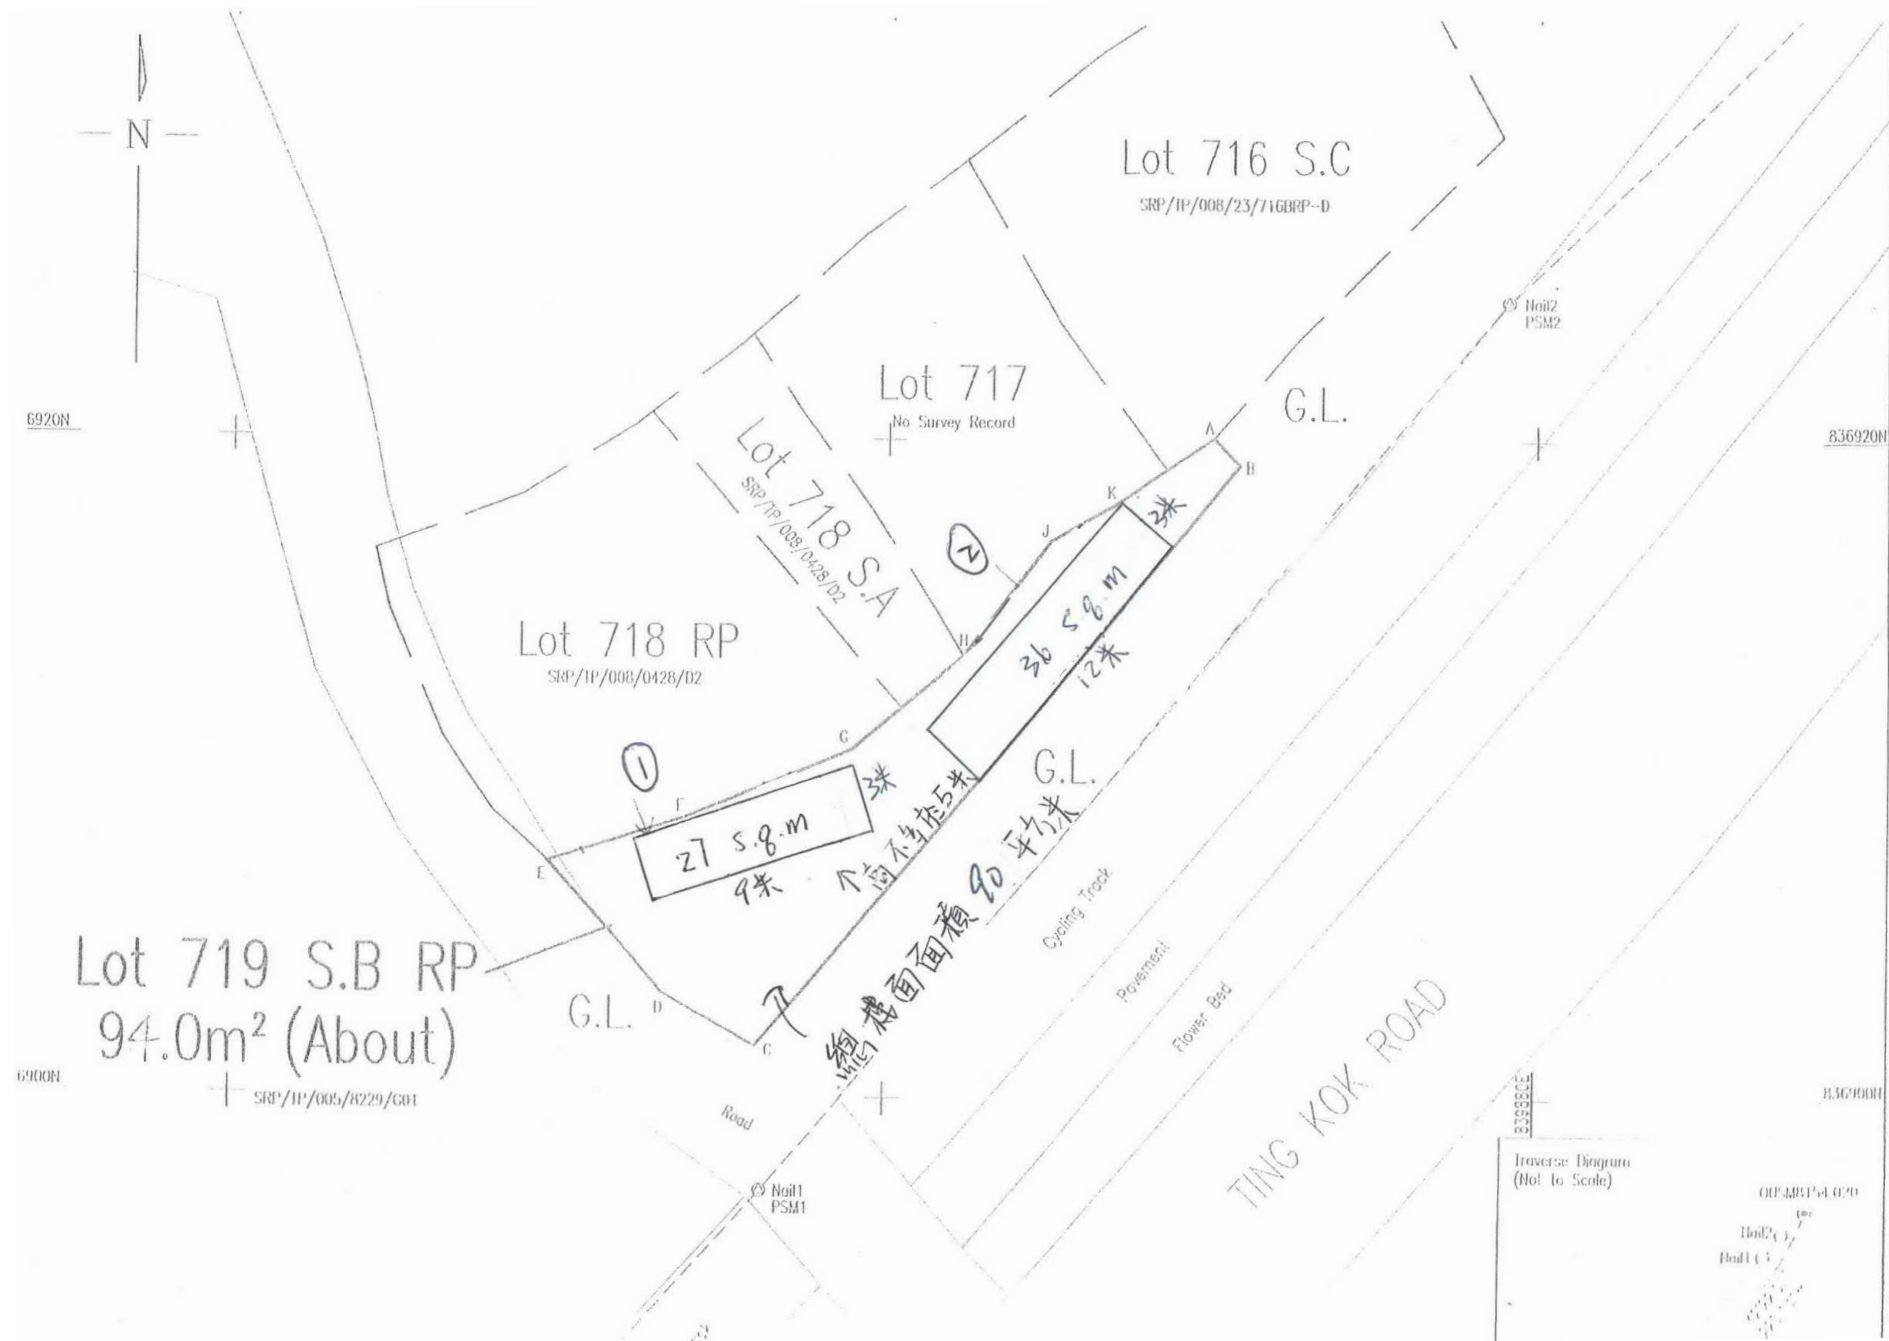

參考編號
REFERENCE No. A/NE-TK/761


繪圖 DRAWING A-1

(來源：申請人建議書)
(SOURCE: APPLICANT'S SUBMISSION PLAN)



要覽圖 KEY PLAN

SCALE 1 : 50 000 比例尺

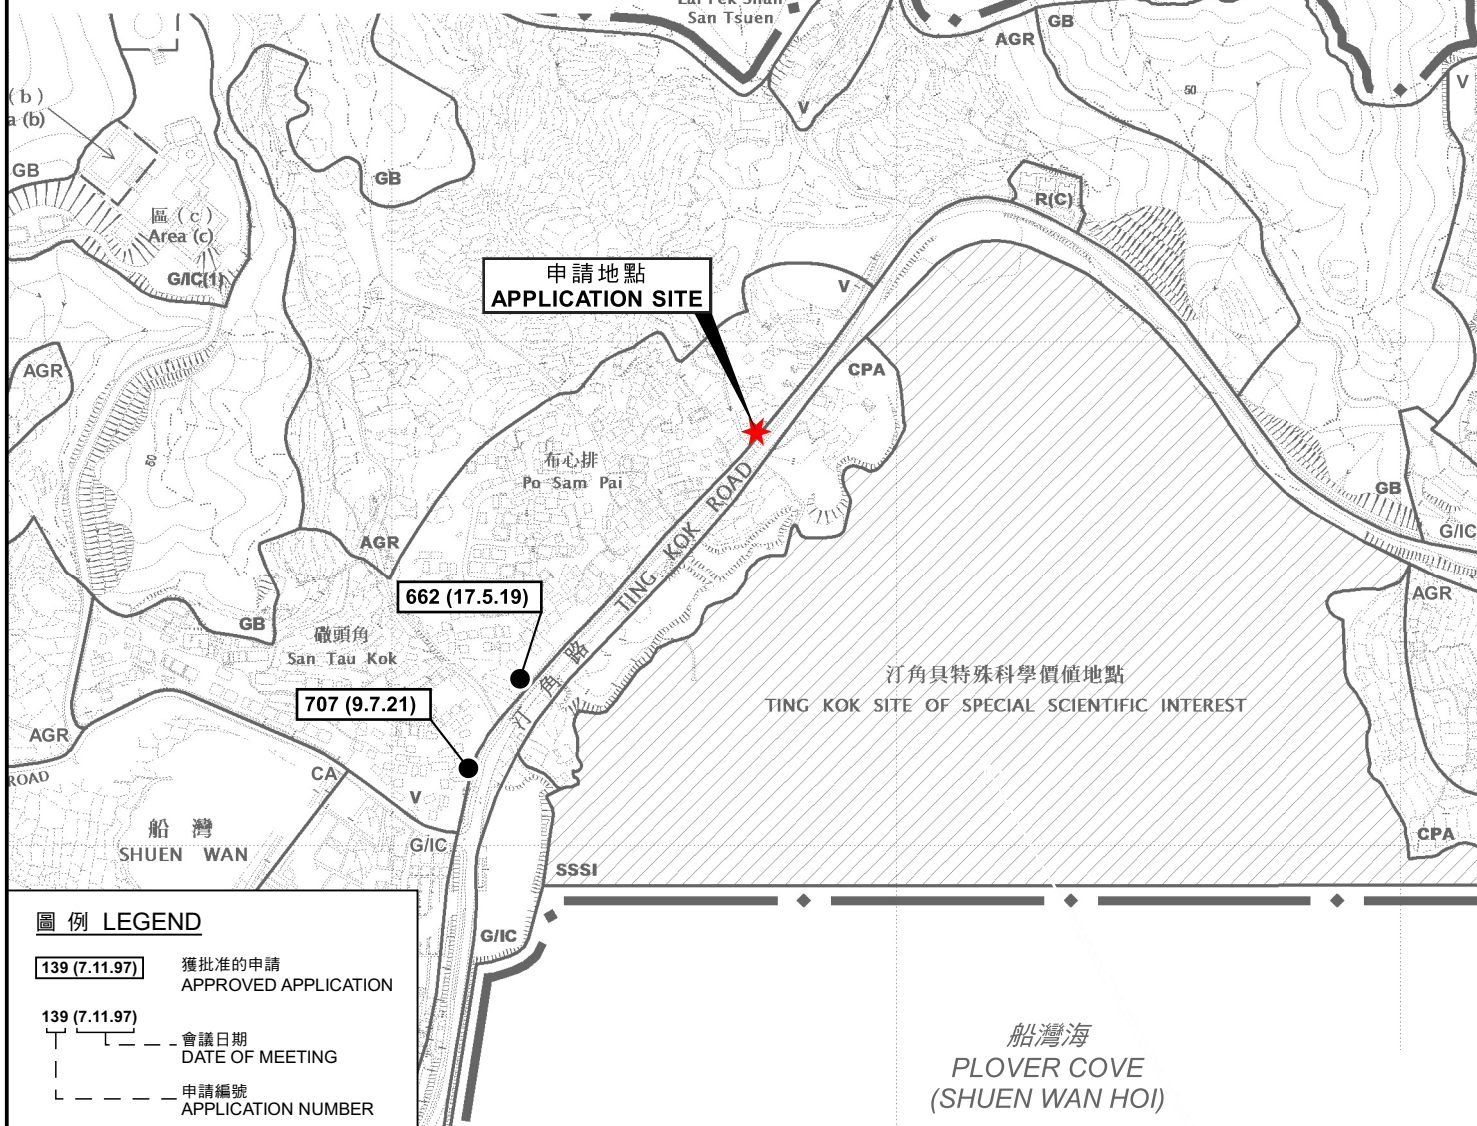

圖例 LEGEND

- [139 (7.11.97)]** 獲批准的申請
APPROVED APPLICATION
- 139 (7.11.97)**
— 會議日期
DATE OF MEETING
- 申請編號
APPLICATION NUMBER

位置圖 LOCATION PLAN

擬議臨時商店及服務行業（為期3年）
大埔布心排村丈量約份第23約地段第719號B分段餘段
PROPOSED TEMPORARY SHOP AND SERVICES FOR A PERIOD OF 3 YEARS
LOT 719 S.B RP IN D.D. 23,
PO SAM PAI VILLAGE, TAI PO

米 100 0 200 300 米
METRES SCALE 1 : 7 500 比例尺


規劃署
PLANNING
DEPARTMENT



參考編號
REFERENCE No.
A/NE-TK/761

圖 PLAN
A-1

本摘要圖於2022年9月27日擬備，
所根據的資料為於2015年10月27日
核准的分區計劃大綱圖編號S/NE-TK/19
EXTRACT PLAN PREPARED ON 27.9.2022
BASED ON OUTLINE ZONING PLAN
No. S/NE-TK/19 APPROVED ON 27.10.2015

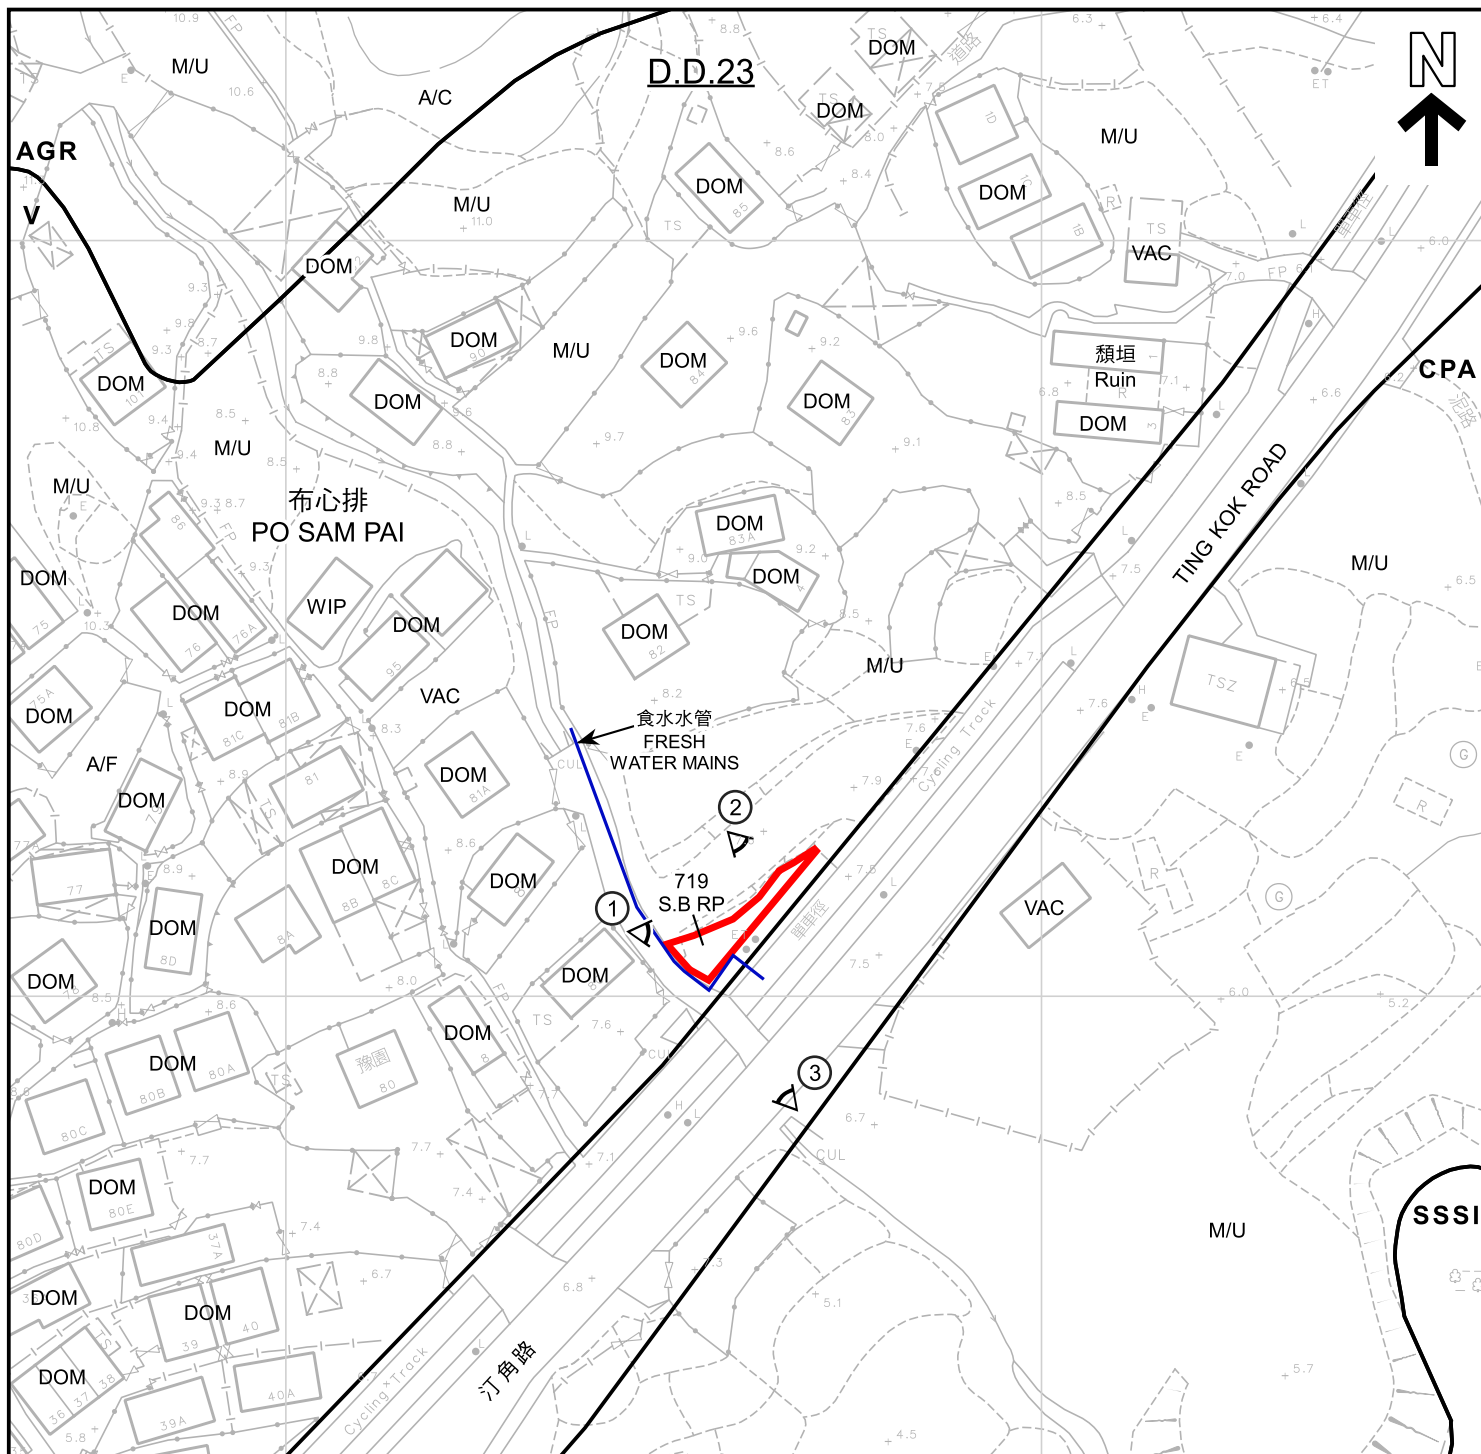

圖例 LEGEND

- 申請地點 (界線只作識別用)
APPLICATION SITE
(BOUNDARY FOR IDENTIFICATION
PURPOSE ONLY)
- V** 鄉村式發展
VILLAGE TYPE DEVELOPMENT
- AGR** 農業
AGRICULTURE
- CPA** 海岸保護區
COASTAL PROTECTION AREA
- SSSI** 具特殊科學價值地點
SITE OF SPECIAL SCIENTIFIC
INTEREST

- WIP** 工程進行中
WORK IN PROGRESS
- A/C** 常耕農地
ACTIVE AGRICULTURAL LAND
- A/F** 休耕農地
FALLOW AGRICULTURAL LAND
- DOM** 住用構築物
DOMESTIC STRUCTURE
- M/U** 荒地
UNUSED LAND
- VAC** 空置
VACANT
- ① ◁ 實地照片的觀景點
VIEWING POINT OF SITE PHOTO

註釋 Note :

- (1) 2022年9月9日勘測的土地用途
Land uses shown on this plan are in accordance with the land use survey
conducted by the Planning Department on 9.9.2022

平面圖 SITE PLAN

本摘要圖於2022年10月14日擬備，
所根據的資料為測量圖編號
3-SE-22B
EXTRACT PLAN PREPARED ON 14.10.2022
BASED ON SURVEY SHEET No.
3-SE-22B

擬議臨時商店及服務行業 (為期3年)
大埔布心排村丈量約份第23約地段第719號B分段餘段
PROPOSED TEMPORARY SHOP AND SERVICES FOR A PERIOD OF 3 YEARS
LOT 719 S.B RP IN D.D. 23,
PO SAM PAI VILLAGE, TAI PO


SCALE 1 : 1 000 比例尺
米 20 0 20 40 米
METRES

規劃署
PLANNING
DEPARTMENT



參考編號
REFERENCE No.
A/NE-TK/761

圖 PLAN
A-2

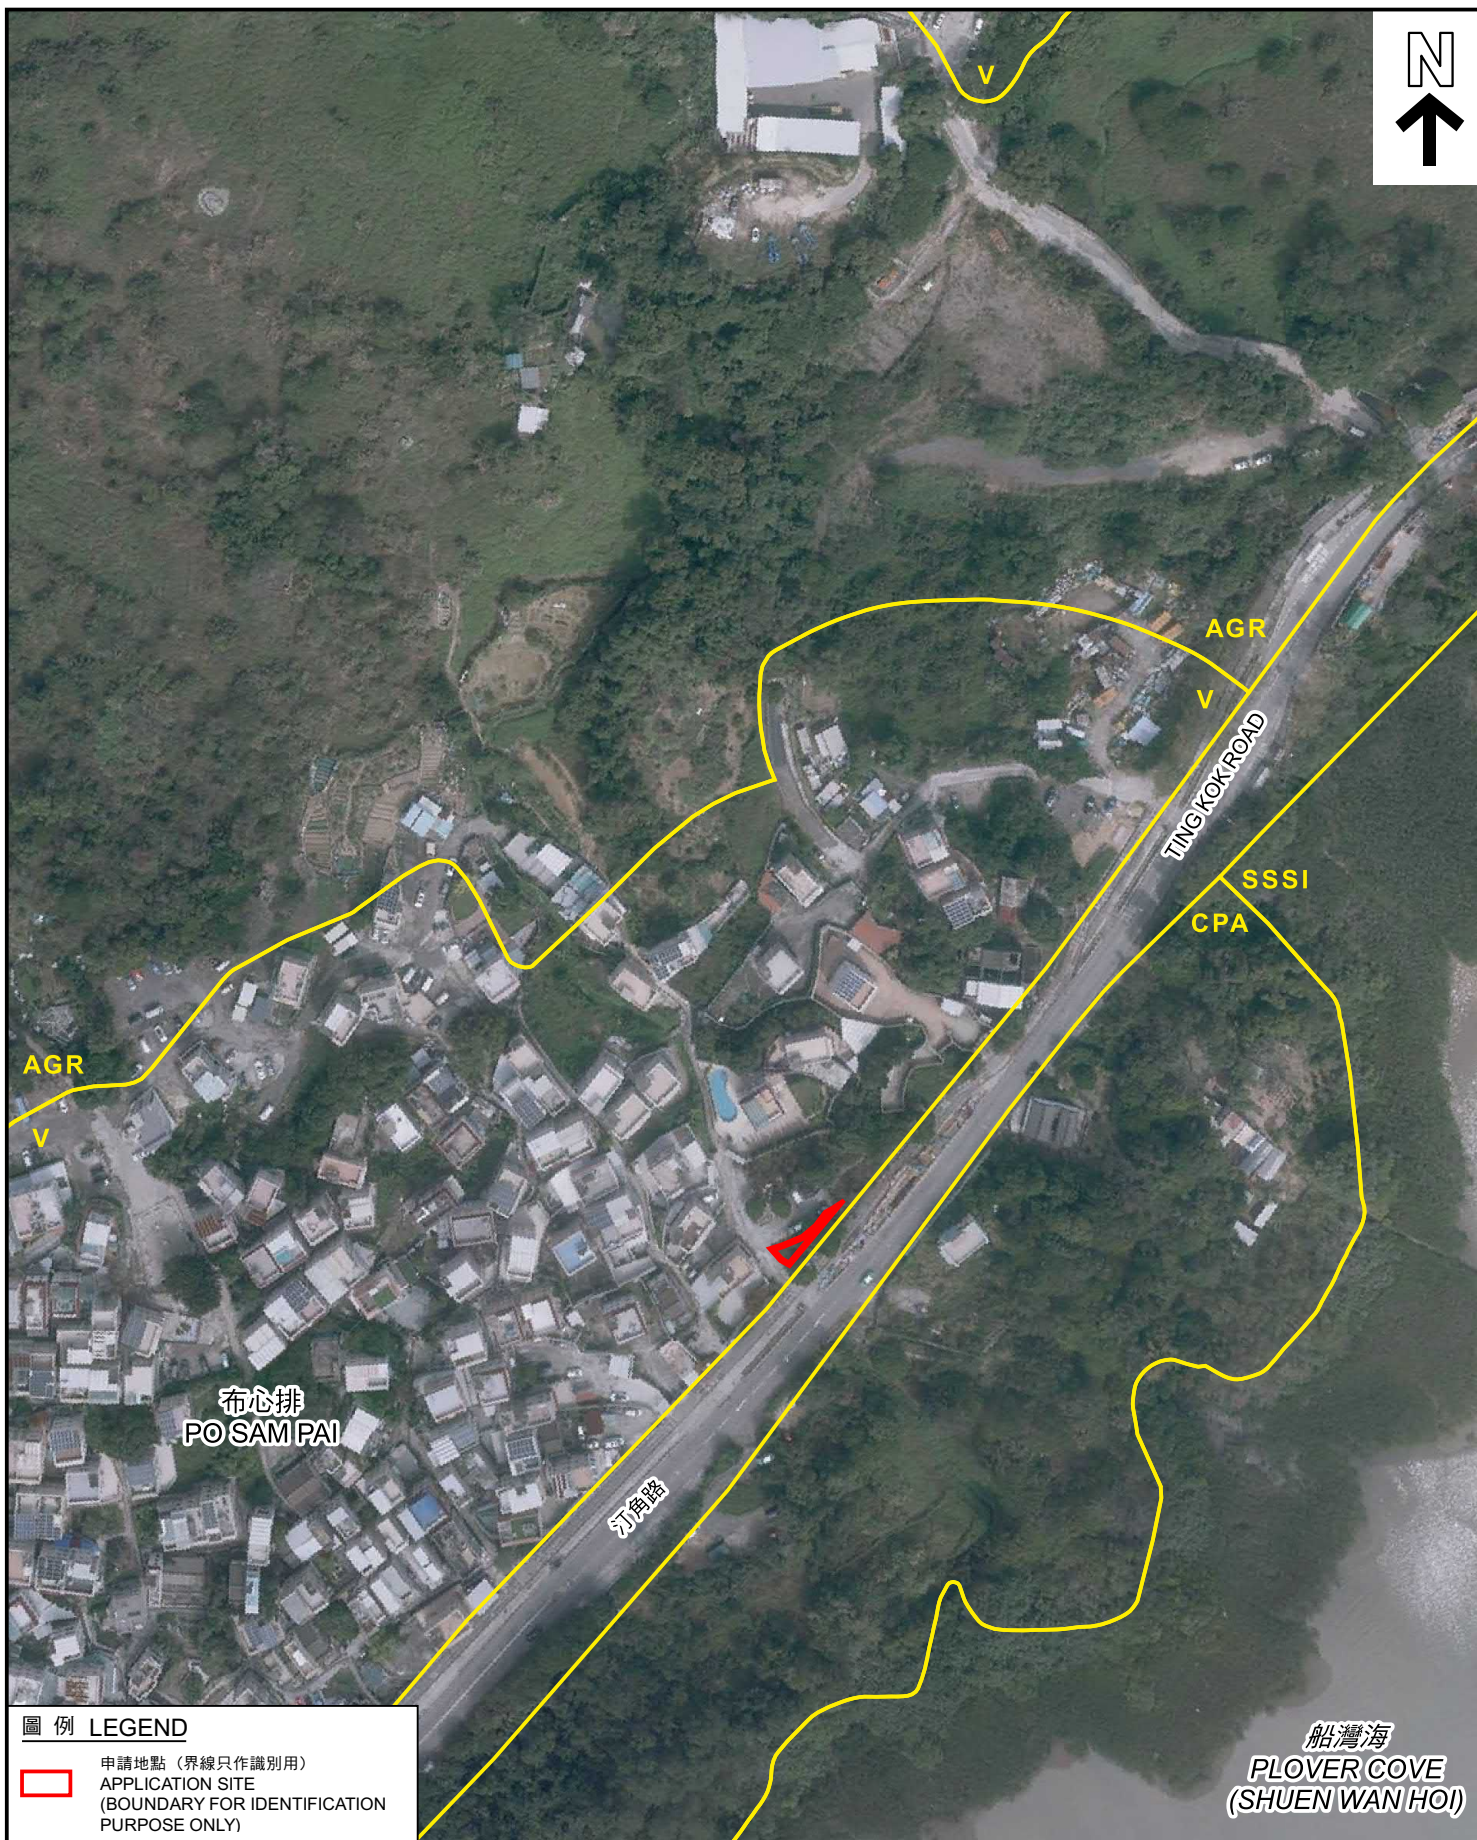

圖例 LEGEND



申請地點（界線只作識別用）
APPLICATION SITE
(BOUNDARY FOR IDENTIFICATION
PURPOSE ONLY)

本摘要圖於2022年10月20日擬備
所根據的資料為地政總署
於2022年2月14日拍得的航攝照片
編號E147334C

EXTRACT PLAN PREPARED ON 20.10.2022
BASED ON AERIAL PHOTO No. E147334C
TAKEN ON 14.2.2022 BY
LANDS DEPARTMENT

航攝照片 AERIAL PHOTO

擬議臨時商店及服務行業（為期3年）
大埔布心排村丈量約份第23約地段第719號B分段餘段
PROPOSED TEMPORARY SHOP AND SERVICES FOR A PERIOD OF 3 YEARS
LOT 719 S.B RP IN D.D. 23,
PO SAM PAI VILLAGE, TAI PO

規劃署
PLANNING
DEPARTMENT



參考編號
REFERENCE No.

A/NE-TK/761


圖 PLAN

A-3

1



2

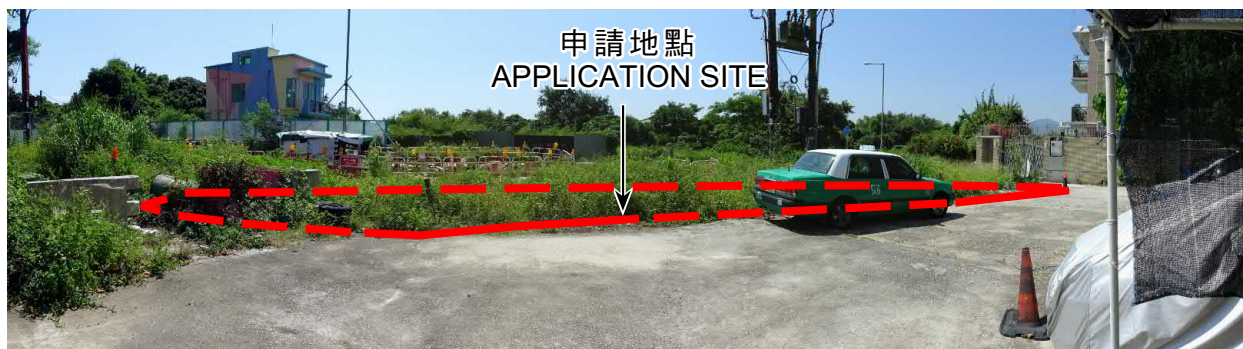

3



申請地點界線只作識別用
APPLICATION SITE BOUNDARY FOR IDENTIFICATION PURPOSE ONLY

實地照片 SITE PHOTOS

擬議臨時商店及服務行業（為期3年）
大埔布心排村丈量約份第23約地段第719號B分段餘段
PROPOSED TEMPORARY SHOP AND SERVICES FOR A PERIOD OF 3 YEARS
LOT 719 S.B RP IN D.D. 23,
PO SAM PAI VILLAGE, TAI PO

本摘要圖於2022年9月20日擬備，所根據的資料為攝於2022年9月9日的實地照片
PLAN PREPARED ON 20.9.2022 BASED ON SITE PHOTOS TAKEN ON 9.9.2022

規劃署
PLANNING
DEPARTMENT



參考編號
REFERENCE No.
A/NE-TK/761

圖 PLAN
A-4