


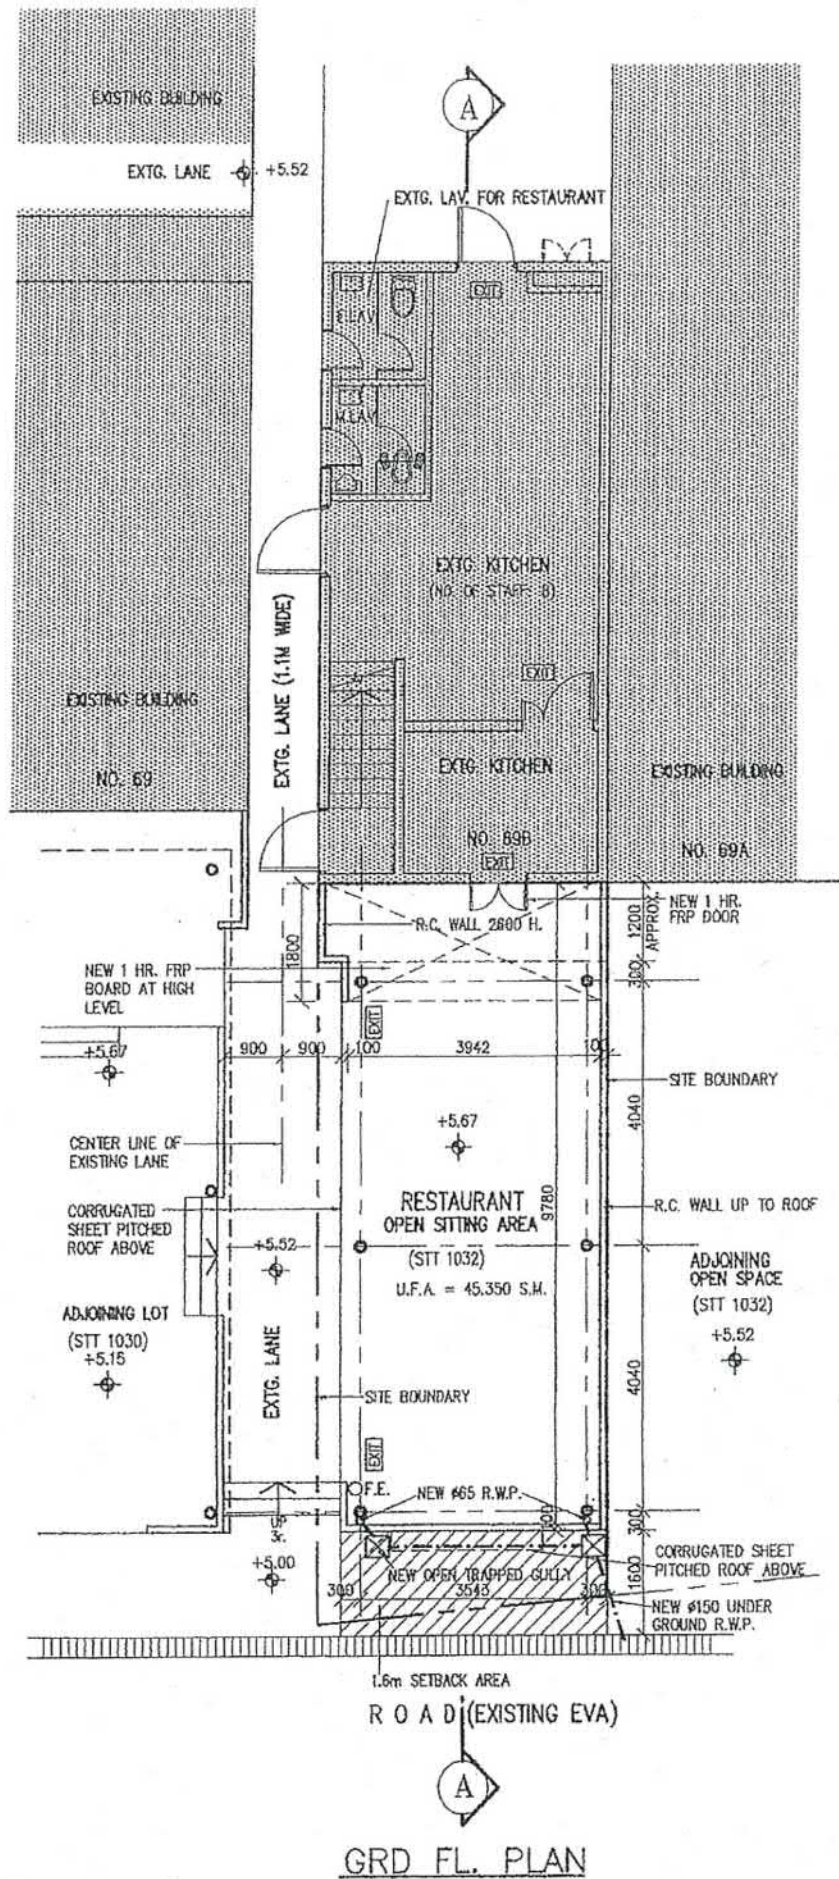


參考編號
REFERENCE No.

A/NE-TK/763

繪圖 DRAWING A-1

(來源：申請人建議書)
(SOURCE: APPLICANT'S SUBMISSION PLAN)

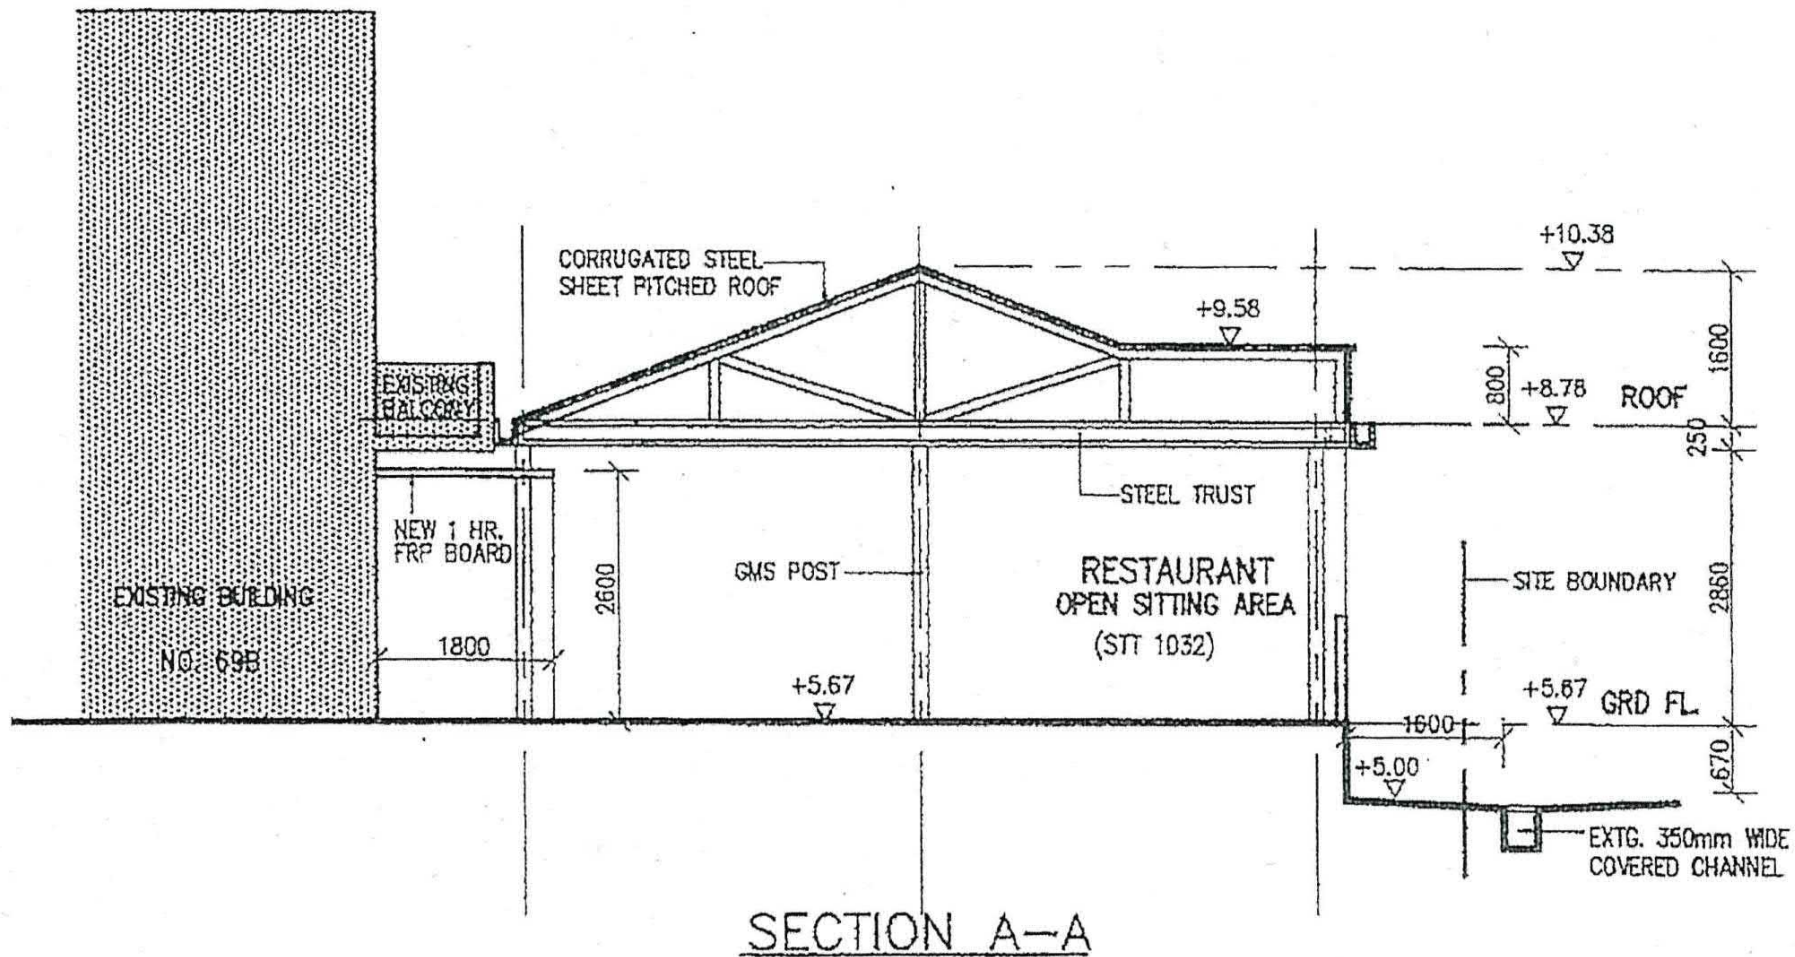

參考編號
REFERENCE No.

A/NE-TK/763


繪圖 DRAWING A-2

(來源：申請人建議書)
(SOURCE: APPLICANT'S SUBMISSION PLAN)



要覽圖 KEY PLAN

SCALE 1 : 50 000 比例尺

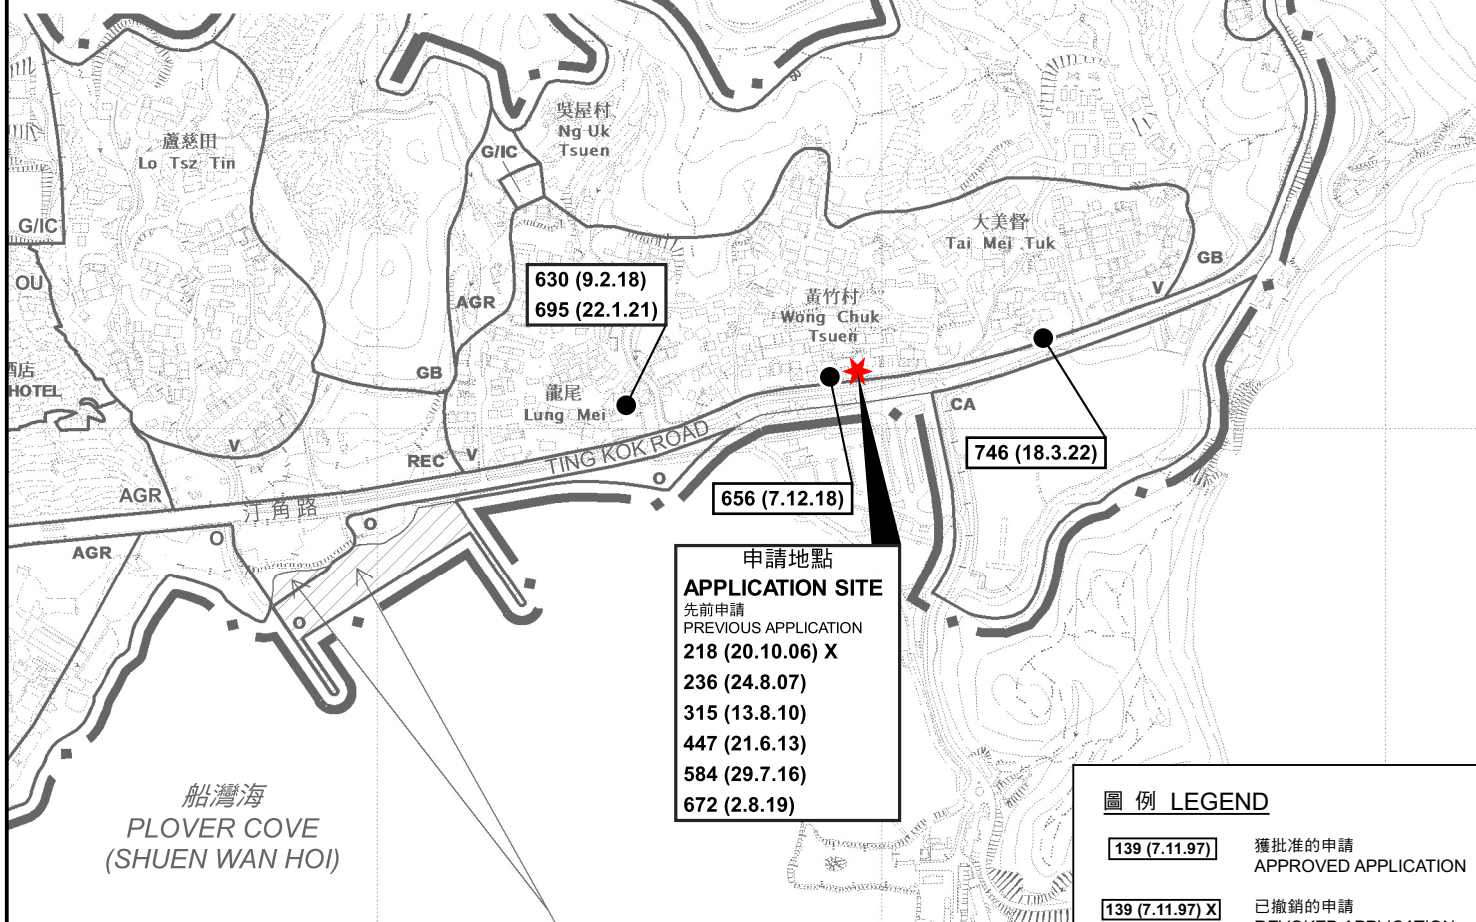

申請地點
APPLICATION SITE
先前申請
PREVIOUS APPLICATION
218 (20.10.06) X
236 (24.8.07)
315 (13.8.10)
447 (21.6.13)
584 (29.7.16)
672 (2.8.19)

圖例 LEGEND

- 139 (7.11.97)** 獲批准的申請
APPROVED APPLICATION
- 139 (7.11.97) X** 已撤銷的申請
REVOKED APPLICATION
- 139 (7.11.97) X** 已撤銷
REVOKED
- 會議日期
DATE OF MEETING
- 申請編號
APPLICATION NUMBER

這是1990年9月7日在憲報公布的中期發展審批地區圖編號
IDPA/NE-TK/1 沒有涵蓋的範圍，但已包括在
汀角分區計劃大綱圖編號 S/NE-TK/14 的規劃區內。
AREA NOT FALLING WITHIN THE BOUNDARIES OF THE IDPA
PLAN No. IDPA/NE-TK/1 PUBLISHED IN THE GAZETTE ON
7.9.1990 BUT INCLUDED IN THE PLANNING SCHEME AREA
ON THE DRAFT TING KOK OUTLINE ZONING PLAN No. S/NE-TK/14.

位置圖 LOCATION PLAN

臨時食肆（餐廳戶外座位區）（為期3年）
新界大埔大美督毗連丈量約份第28約地段第882號的政府土地
TEMPORARY EATING PLACE
(OUTSIDE SEATING ACCOMMODATION OF A RESTAURANT)
FOR A PERIOD OF 3 YEARS
GOVERNMENT LAND ADJOINING LOT 882 IN D.D. 28,
TAI MEI TUK, TAI PO, NEW TERRITORIES

米 100 0 200 300 米
METRES SCALE 1 : 7 500 比例尺


規劃署
PLANNING
DEPARTMENT



參考編號
REFERENCE No.
A/NE-TK/763

圖 PLAN
A-1

本摘要圖於2022年11月1日擬備，
所根據的資料為於2015年10月27日
核准的分區計劃大綱圖編號S/NE-TK/19
EXTRACT PLAN PREPARED ON 1.11.2022
BASED ON OUTLINE ZONING PLAN
No. S/NE-TK/19 APPROVED ON 27.10.2015

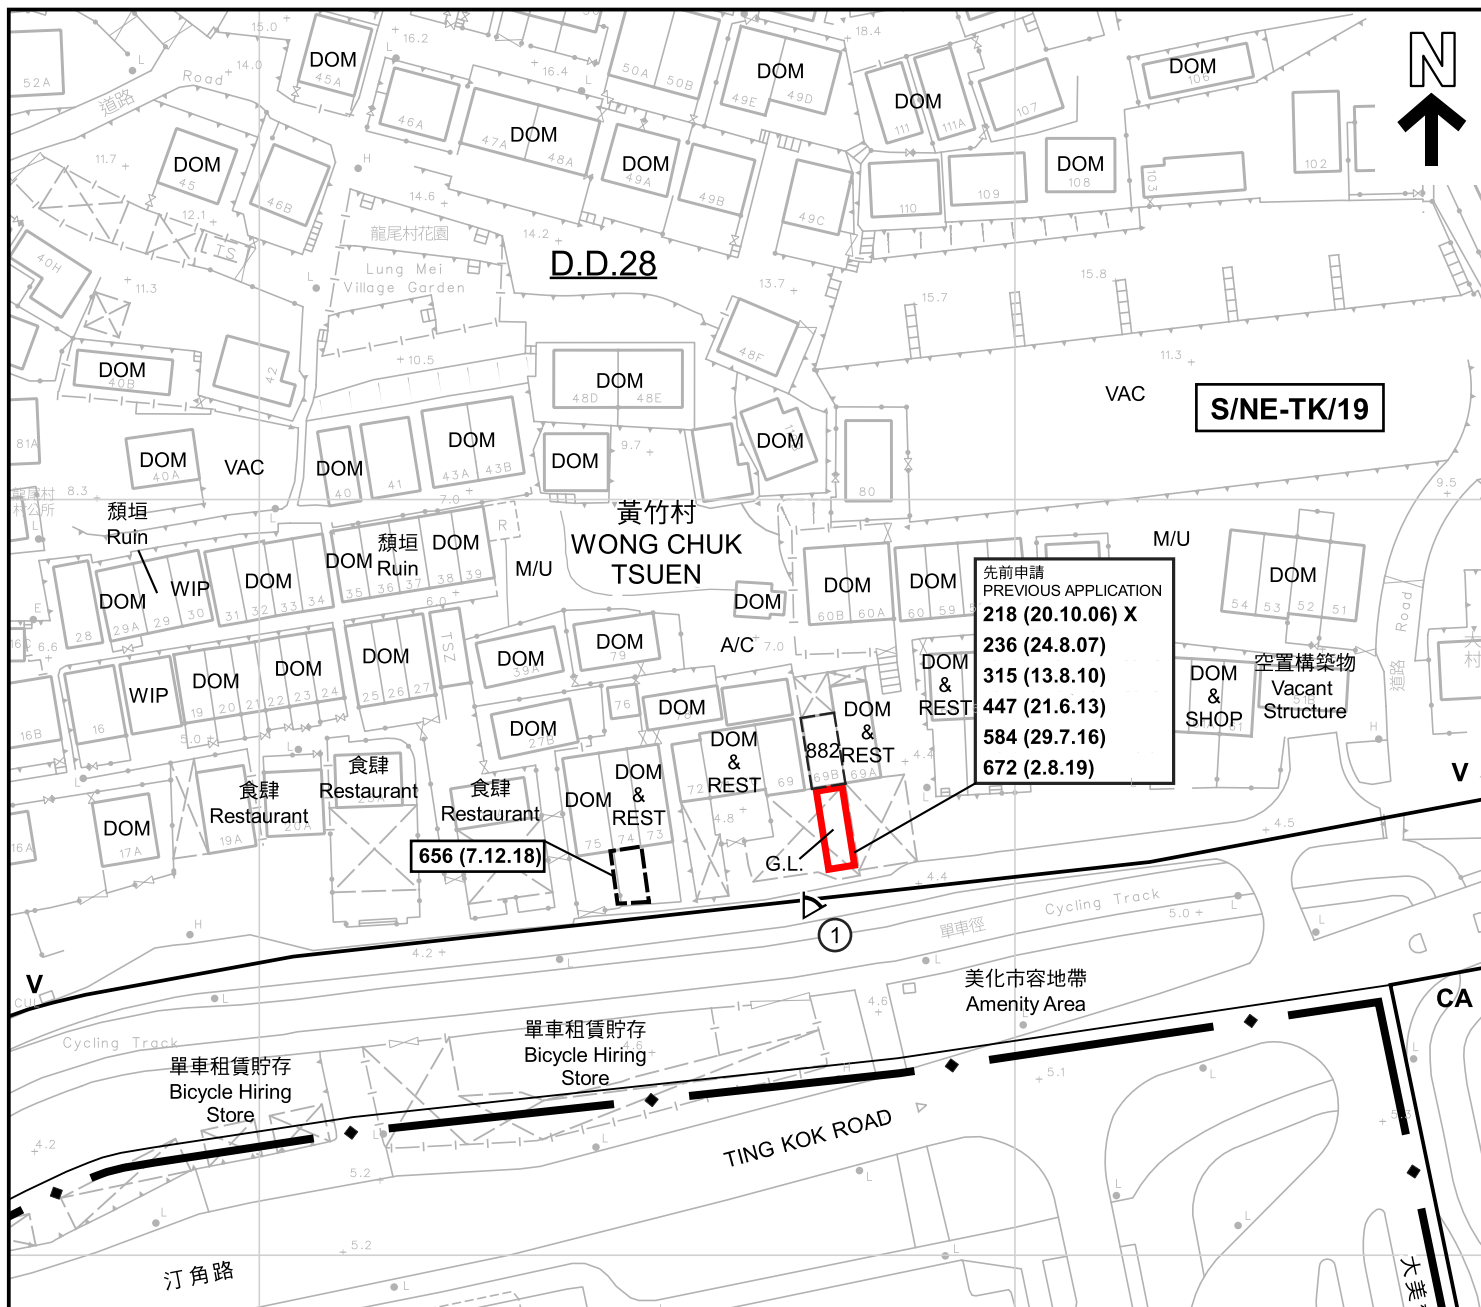

圖例 LEGEND

申請地點 (界線只作識別用)
(BOUNDARY FOR IDENTIFICATION
PURPOSE ONLY)

V 鄉村式發展
VILLAGE TYPE DEVELOPMENT

CA 自然保育區
CONSERVATION AREA

G.L. 政府土地
GOVERNMENT LAND

WIP 工程進行中
WORK IN PROGRESS

A/C 常耕農地
ACTIVE AGRICULTURAL LAND

DOM 住用構築物
DOMESTIC STRUCTURE

DOM & REST 住用構築物及餐館
DOMESTIC STRUCTURE
AND RESTAURANT

DOM & SHOP 住用構築物及商店
DOMESTIC STRUCTURE
AND SHOP

M/U 荒地
UNUSED LAND

VAC 空置
VACANT

① 實地照片的觀景點
VIEWING POINT OF SITE PHOTO

139 (7.11.97) 獲批准的申請
APPROVED APPLICATION

139 (7.11.97) X 已撤銷的申請
REVOKED APPLICATION

139 (7.11.97) X 已撤銷
REVOKED

| 會議日期
DATE OF MEETING

| 申請編號
APPLICATION NUMBER

先前申請
PREVIOUS APPLICATION
218 (20.10.06) X
236 (24.8.07)
315 (13.8.10)
447 (21.6.13)
584 (29.7.16)
672 (2.8.19)

656 (7.12.18)

①

美化市容地帶
Amenity Area

單車租賃貯存
Bicycle Hiring
Store

單車租賃貯存
Bicycle Hiring
Store

TING KOK ROAD

TAI MEI TUK ROAD

巴士總站
Bus Terminus

公眾停車場
Public Car Park

**S/NE-TK/19沒有覆蓋的範圍
AREA NOT COVERED BY
S/NE-TK/19**

註釋 Note :

(1) 2022年10月3日勘測的土地用途
Land uses shown on this plan are in accordance with the land use survey
conducted by the Planning Department on 3.10.2022

平面圖 SITE PLAN

臨時食肆 (餐廳戶外座位區) (為期3年)
新界大埔大美督毗連丈量約份第28約地段第882號的政府土地
TEMPORARY EATING PLACE
(OUTSIDE SEATING ACCOMMODATION OF A RESTAURANT)
FOR A PERIOD OF 3 YEARS
GOVERNMENT LAND ADJOINING LOT 882 IN D.D. 28,
TAI MEI TUK, TAI PO, NEW TERRITORIES

SCALE 1 : 1 000 比例尺
米 20 0 20 40 米
METRES

規劃署
PLANNING
DEPARTMENT



參考編號
REFERENCE No.
A/NE-TK/763

圖 PLAN
A-2

本摘要圖於2022年11月3日擬備，
所根據的資料為測量圖編號
3-SE-23B及24A
EXTRACT PLAN PREPARED ON 3.11.2022
BASED ON SURVEY SHEETS No.
3-SE-23B & 24A



圖例 LEGEND

-  申請地點 (界線只作識別用)
APPLICATION SITE
(BOUNDARY FOR IDENTIFICATION
PURPOSE ONLY)

航攝照片 AERIAL PHOTO

臨時食肆 (餐廳戶外座位區) (為期3年)
新界大埔大美督毗連丈量約份第28約地段第882號的政府土地
TEMPORARY EATING PLACE
(OUTSIDE SEATING ACCOMMODATION OF A RESTAURANT)
FOR A PERIOD OF 3 YEARS
GOVERNMENT LAND ADJOINING LOT 882 IN D.D. 28,
TAI MEI TUK, TAI PO, NEW TERRITORIES

規劃署
PLANNING
DEPARTMENT



參考編號
REFERENCE No.

A/NE-TK/763

圖 PLAN

A-3

本摘要圖於2022年11月3日擬備
所根據的資料為地政總署
於2021年1月15日拍得的航攝照片
編號E127057C

EXTRACT PLAN PREPARED ON 3.11.2022
BASED ON AERIAL PHOTO No. E127057C
TAKEN ON 15.1.2021 BY
LANDS DEPARTMENT

1



申請地點界線只作識別用
APPLICATION SITE BOUNDARY FOR IDENTIFICATION PURPOSE ONLY

實地照片 SITE PHOTO

本摘要圖於2022年10月10日擬備，所根據的資料為攝於2022年9月30日的實地照片
PLAN PREPARED ON 10.10.2022 BASED ON SITE PHOTO TAKEN ON 30.9.2022

臨時食肆（餐廳戶外座位區）（為期3年）
新界大埔大美督毗連丈量約份第28約地段第882號的政府土地
TEMPORARY EATING PLACE
(OUTSIDE SEATING ACCOMMODATION OF A RESTAURANT)
FOR A PERIOD OF 3 YEARS
GOVERNMENT LAND ADJOINING LOT 882 IN D.D. 28,
TAI MEI TUK, TAI PO, NEW TERRITORIES

規劃署
PLANNING
DEPARTMENT



參考編號
REFERENCE No.
A/NE-TK/763

圖 PLAN
A-4