


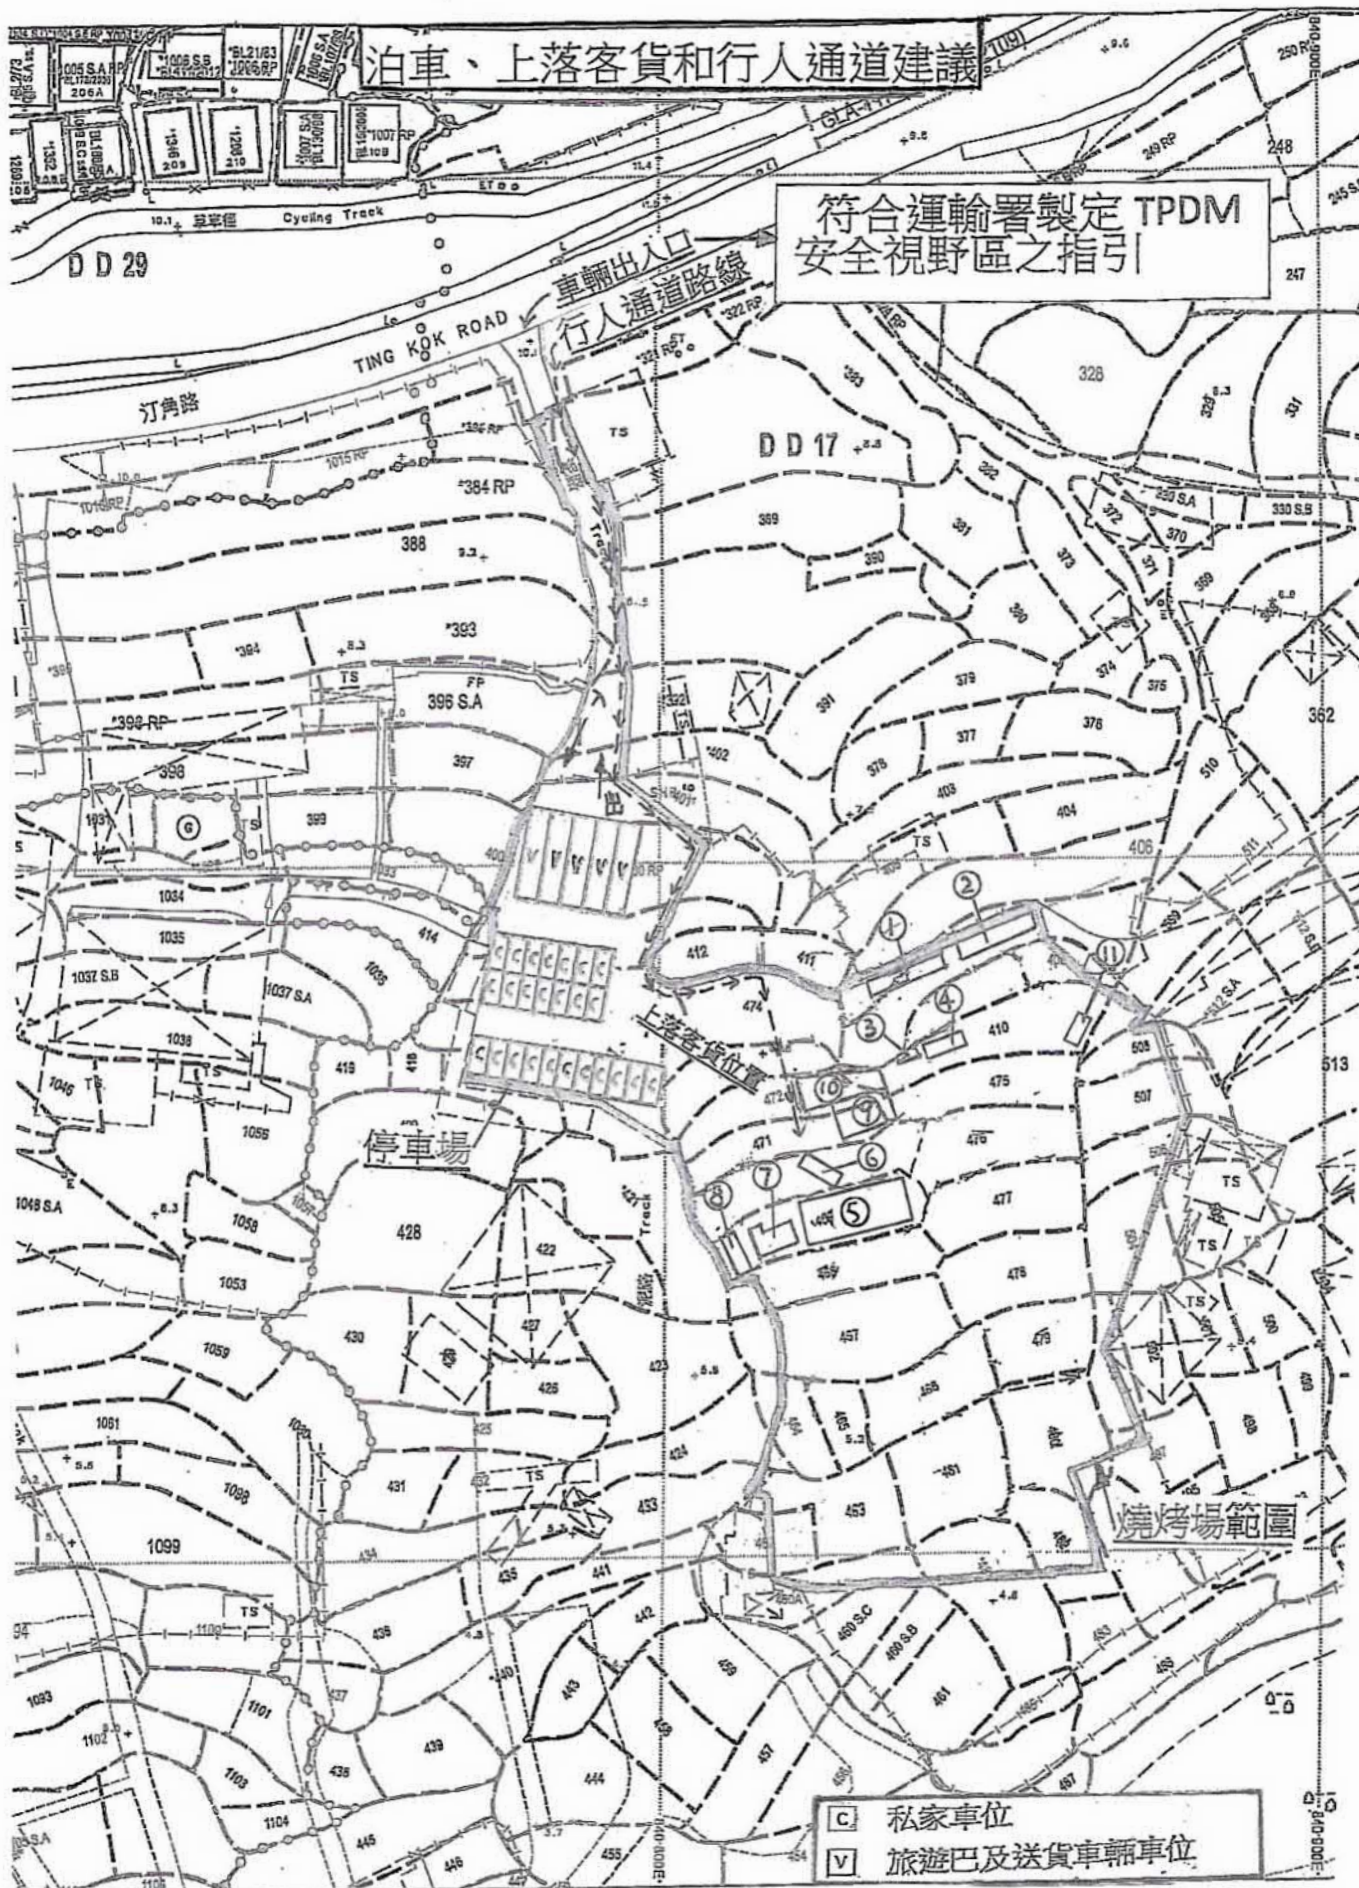

參考編號
REFERENCE No.

A/NE-TK/782



繪圖 DRAWING A-1

(來源：申請人建議書)
(SOURCE: APPLICANT'S SUBMISSION PLAN)



要覽圖 KEY PLAN

SCALE 1 : 50 000 比例尺

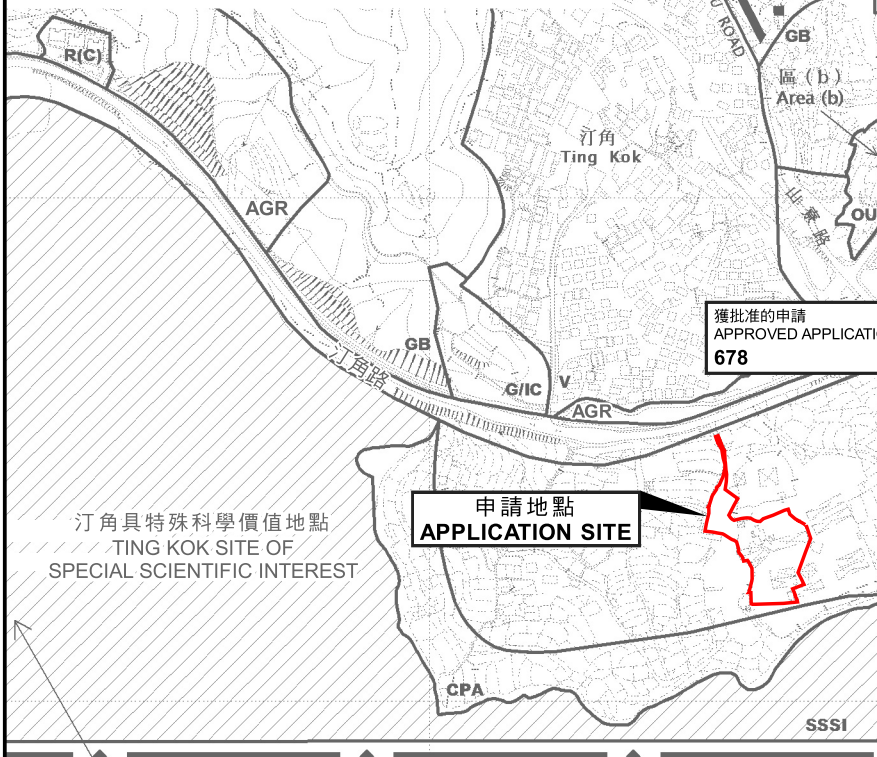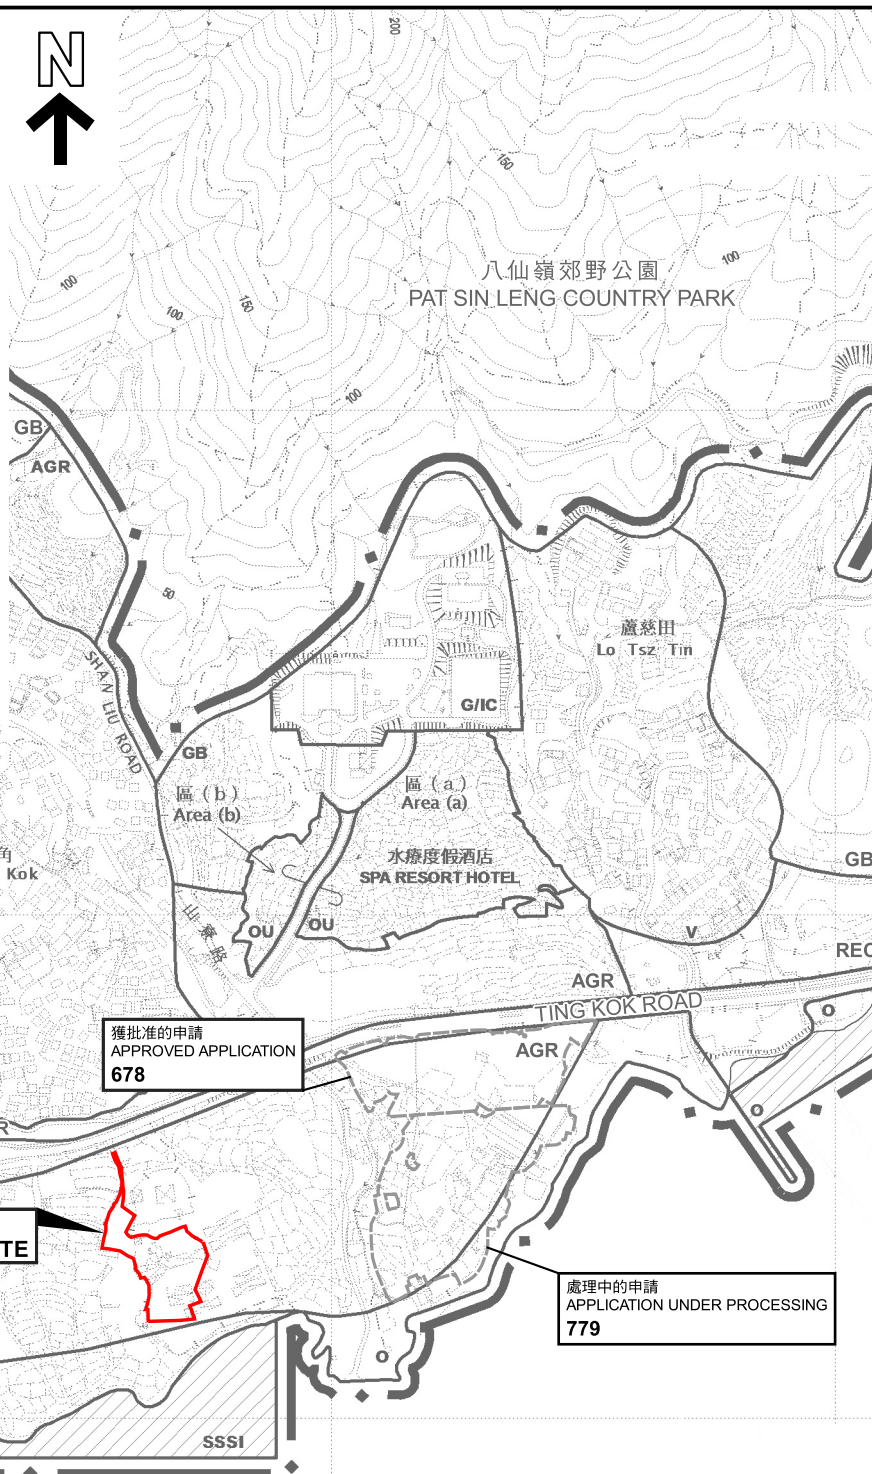

這是1990年9月7日在憲報公布的中期發展審批地區圖編號 IDPA/NE-TK/1 沒有涵蓋的範圍，但已包括在首次 公布的汀角分區計劃大綱草圖編號 S/NE-TK/1 的規劃區內。
AREA NOT FALLING WITHIN THE BOUNDARIES OF THE IDPA PLAN No. IDPA/NE-TK/1 PUBLISHED IN THE GAZETTE ON 7.9.1990 BUT INCLUDED IN THE PLANNING SCHEME AREA ON THE FIRST PUBLICATION OF THE DRAFT TING KOK OUTLINE ZONING PLAN No. S/NE-TK/1.

位置圖 LOCATION PLAN

臨時燒烤場及停車場（為期3年）
新界大埔汀角丈量約份第17約多個地段
TEMPORARY BARBECUE SITE AND CAR PARK
FOR A PERIOD OF 3 YEARS
VARIOUS LOTS IN D.D. 17,
TING KOK, TAI PO, NEW TERRITORIES

SCALE 1 : 7 500 比例尺
0 100 200 300 米
METRES

界線只作識別用
BOUNDARY FOR IDENTIFICATION
PURPOSE ONLY


規劃署
PLANNING
DEPARTMENT



參考編號
REFERENCE No.
A/NE-TK/782

圖 PLAN
A-1

本摘要圖於2024年1月2日擬備，
所根據的資料為於2015年10月27日
核准的分區計劃大綱圖編號S/NE-TK/19
EXTRACT PLAN PREPARED ON 2.1.2024
BASED ON OUTLINE ZONING PLAN
No. S/NE-TK/19 APPROVED ON 27.10.2015

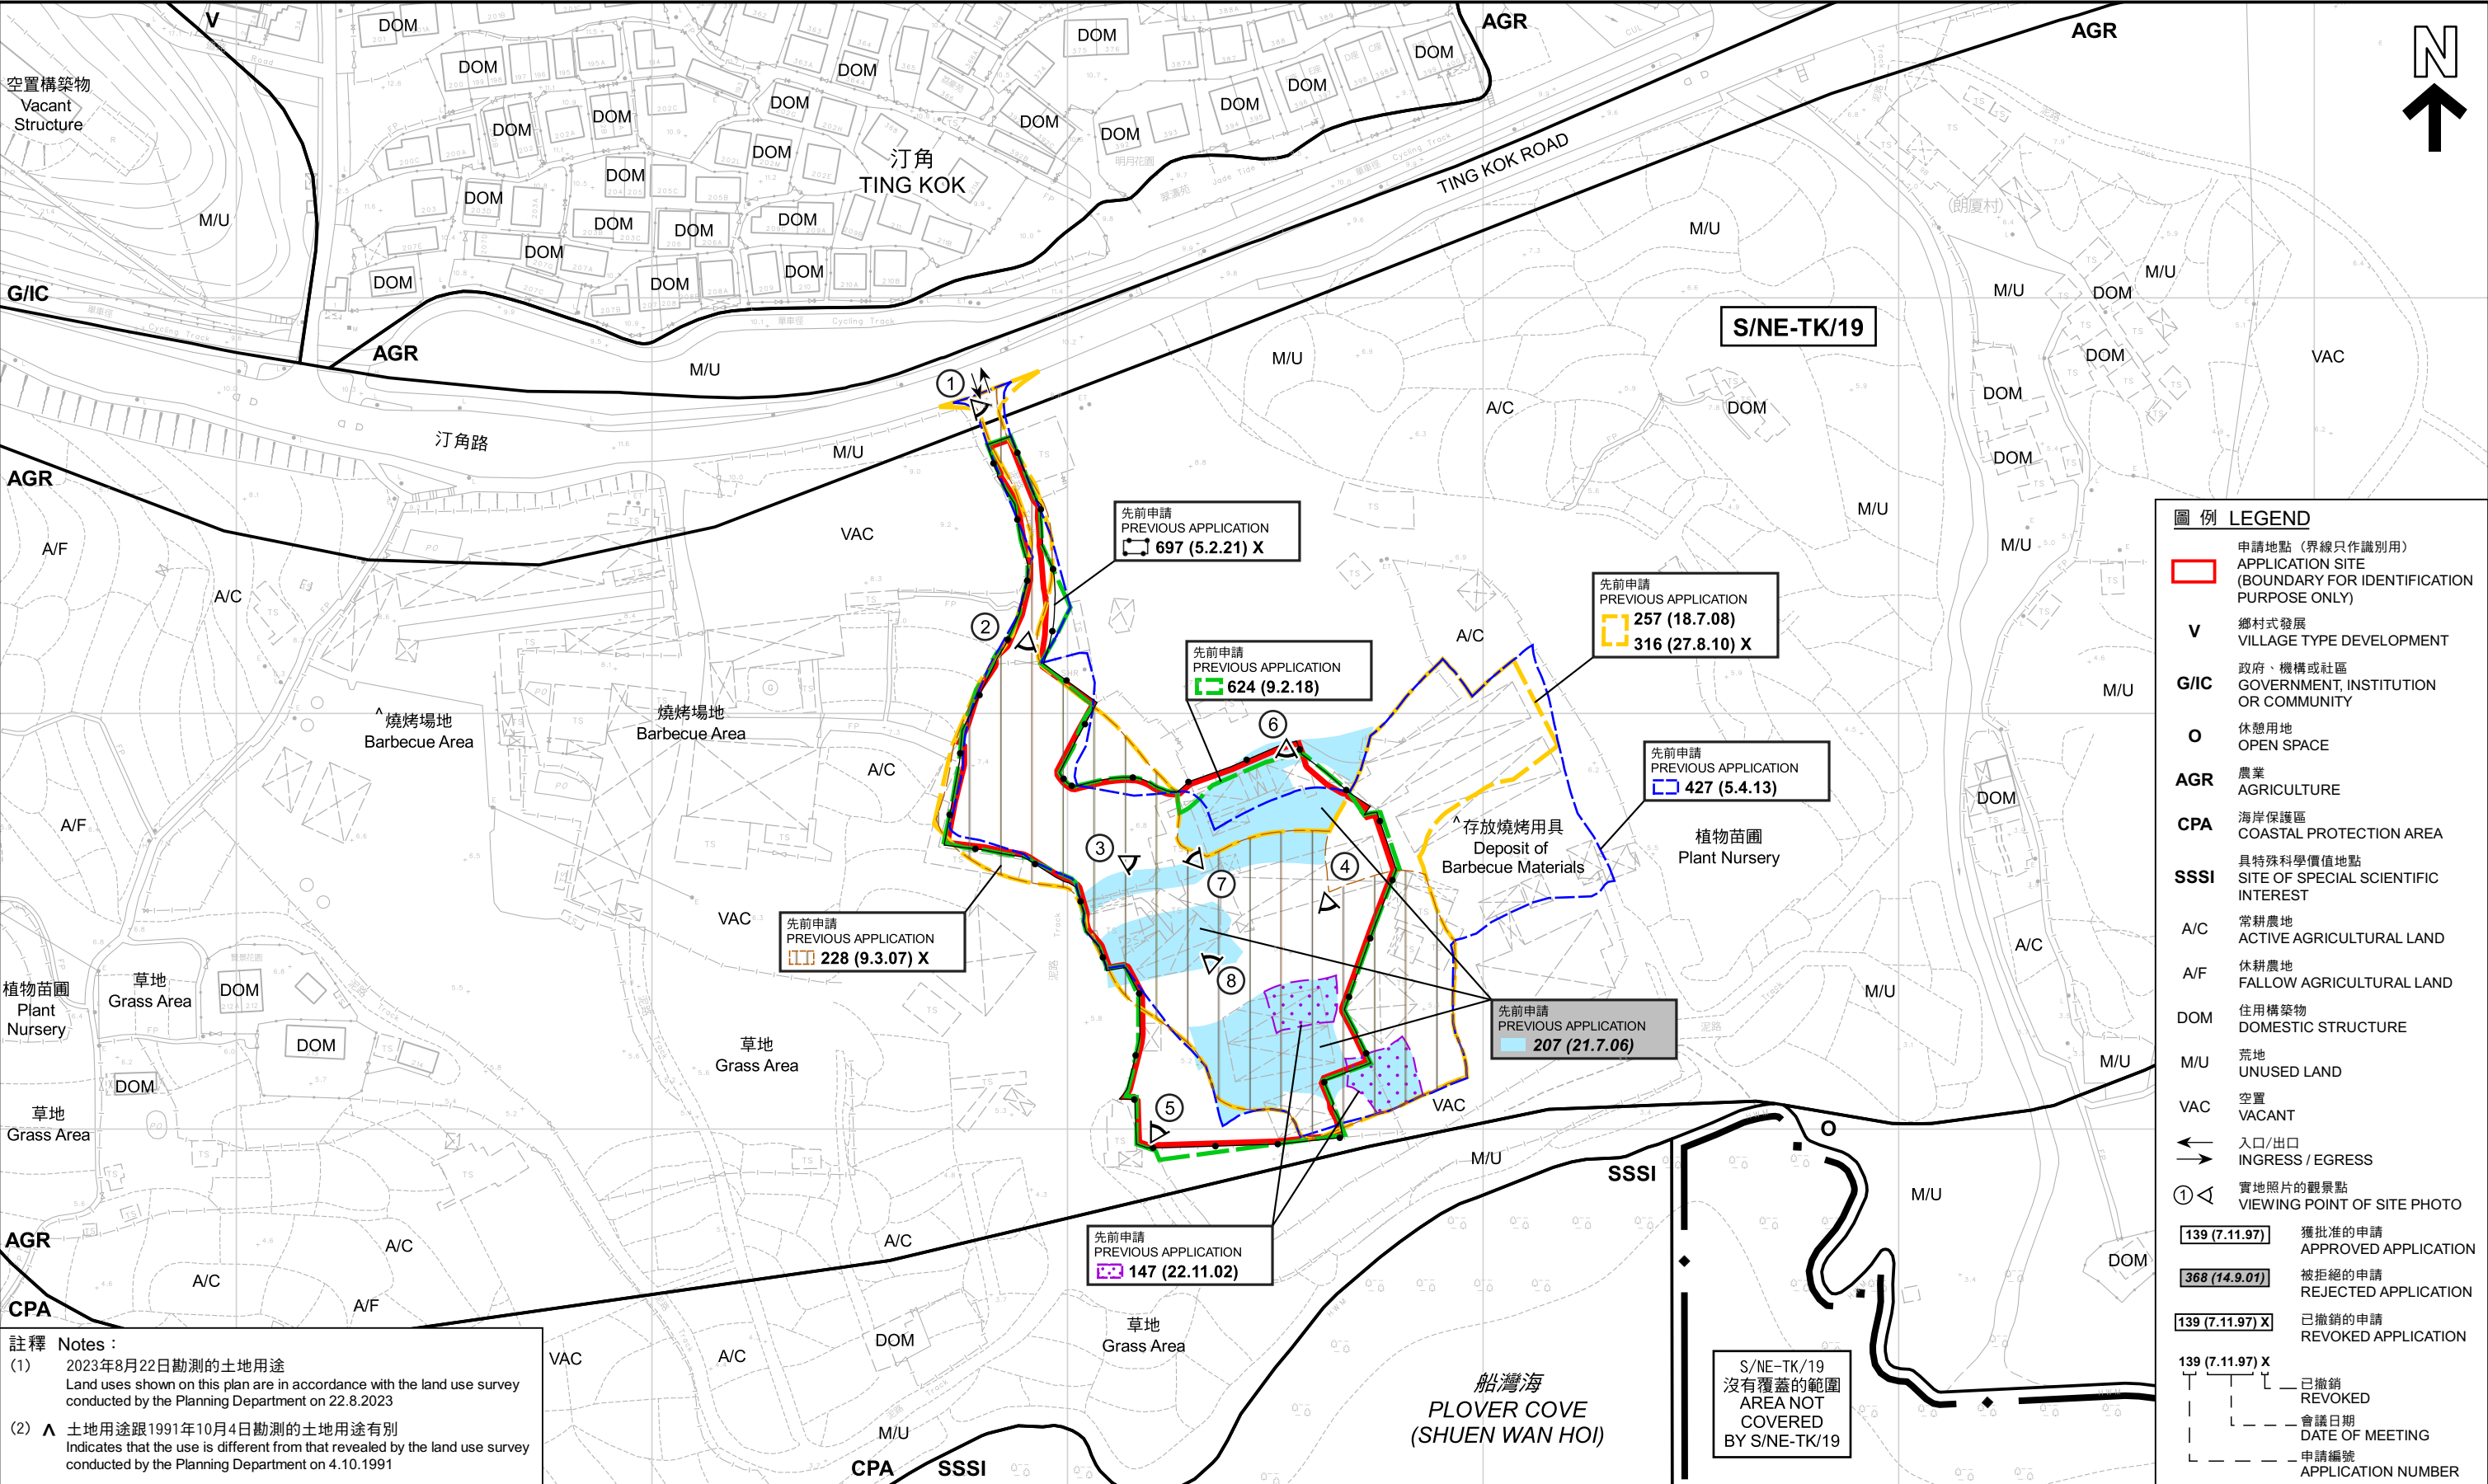

註釋 Notes :
(1) 2023年8月22日勘測的土地用途
Land uses shown on this plan are in accordance with the land use survey conducted by the Planning Department on 22.8.2023
(2) 土地用途跟1991年10月4日勘測的土地用途有別
Indicates that the use is different from that revealed by the land use survey conducted by the Planning Department on 4.10.1991

圖例 LEGEND	
	申請地點 (界線只作識別用) APPLICATION SITE (BOUNDARY FOR IDENTIFICATION PURPOSE ONLY)
V	鄉村式發展 VILLAGE TYPE DEVELOPMENT
G/IC	政府、機構或社區 GOVERNMENT, INSTITUTION OR COMMUNITY
O	休憩用地 OPEN SPACE
AGR	農業 AGRICULTURE
CPA	海岸保護區 COASTAL PROTECTION AREA
SSSI	具特殊科學價值地點 SITE OF SPECIAL SCIENTIFIC INTEREST
A/C	常耕農地 ACTIVE AGRICULTURAL LAND
A/F	休耕農地 FALLOW AGRICULTURAL LAND
DOM	住用構築物 DOMESTIC STRUCTURE
M/U	荒地 UNUSED LAND
VAC	空置 VACANT
	入口/出口 INGRESS / EGRESS
	實地照片的觀景點 VIEWING POINT OF SITE PHOTO
	獲批准的申請 APPROVED APPLICATION
	被拒絕的申請 REJECTED APPLICATION
	已撤銷的申請 REVOKED APPLICATION
	已撤銷 REVOKED
	會議日期 DATE OF MEETING
	申請編號 APPLICATION NUMBER


本摘要圖於2023年12月18日擬備，
所根據的資料為測量圖編號
3-SE-23A及23C
EXTRACT PLAN PREPARED ON 18.12.2023
BASED ON SURVEY SHEETS No.
3-SE-23A & 23C

平面圖 SITE PLAN
先前申請 PREVIOUS CASES
臨時燒烤場及停車場 (為期3年)
新界大埔汀角丈量約份第17約多個地段
TEMPORARY BARBECUE SITE AND CAR PARK
FOR A PERIOD OF 3 YEARS
VARIOUS LOTS IN D.D. 17,
TING KOK, TAI PO, NEW TERRITORIES
SCALE 1 : 1 500 比例尺

規劃署
PLANNING DEPARTMENT

參考編號
REFERENCE No.
A/NE-TK/782

圖 PLAN
A-2a

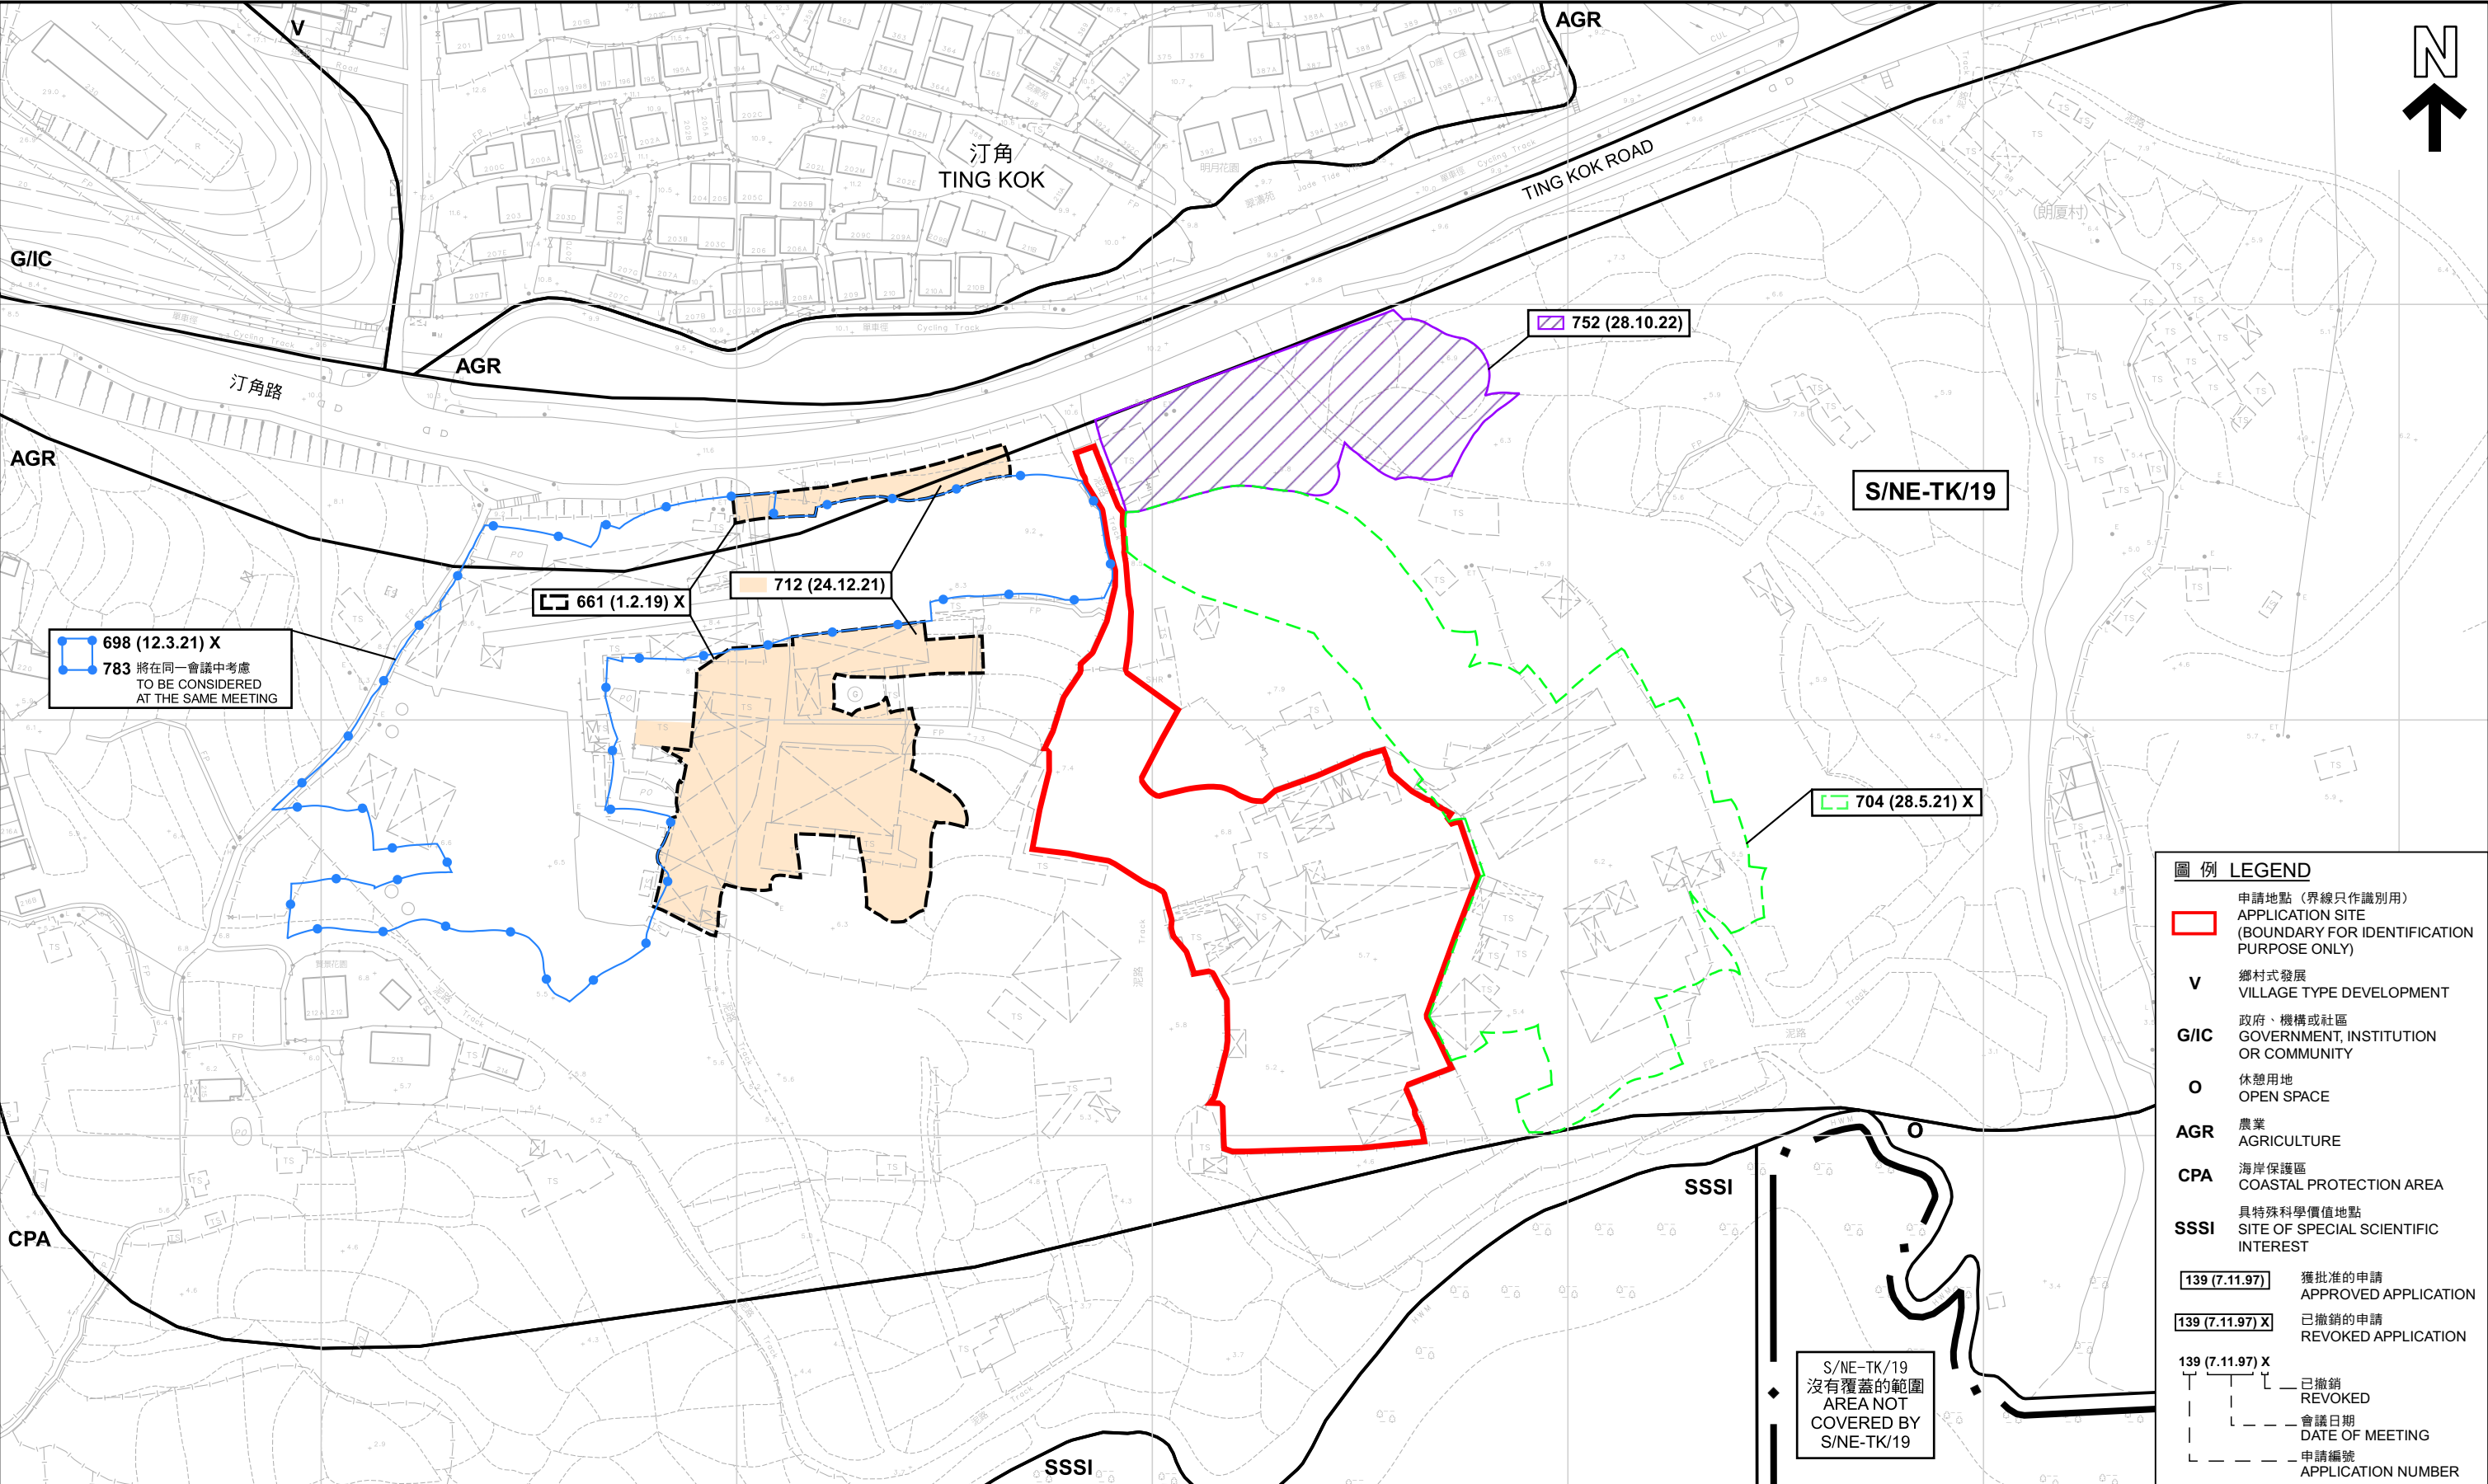

本摘要圖於2023年12月18日擬備，
所根據的資料為測量圖編號
3-SE-23A及23C
EXTRACT PLAN PREPARED ON 18.12.2023
BASED ON SURVEY SHEETS No.
3-SE-23A & 23C

平面圖 SITE PLAN
類近申請 SIMILAR CASES
臨時燒烤場及停車場（為期3年）
新界大埔汀角丈量約份第17約多個地段
TEMPORARY BARBECUE SITE AND CAR PARK
FOR A PERIOD OF 3 YEARS
VARIOUS LOTS IN D.D. 17,
TING KOK, TAI PO, NEW TERRITORIES
SCALE 1 : 1 500 比例尺

米 METRES 20 0 20 40 60 80 100 120 米 METRES

規劃署
PLANNING DEPARTMENT

參考編號
REFERENCE No.
A/NE-TK/782

圖 PLAN
A-2b



航攝照片 AERIAL PHOTO

臨時燒烤場及停車場 (為期3年)
新界大埔汀角丈量約份第17約多個地段
TEMPORARY BARBECUE SITE AND CAR PARK
FOR A PERIOD OF 3 YEARS
VARIOUS LOTS IN D.D. 17,
TING KOK, TAI PO, NEW TERRITORIES

規劃署
PLANNING
DEPARTMENT



參考編號
REFERENCE No.

A/NE-TK/782

圖 PLAN

A-3

本摘要圖於2023年12月5日擬備，
所根據的資料為地政總署
於2022年12月10日拍得的航攝照片
編號E170314C

EXTRACT PLAN PREPARED ON 5.12.2023
BASED ON AERIAL PHOTO No. E170314C
TAKEN ON 10.12.2022 BY
LANDS DEPARTMENT

1




2



3



4

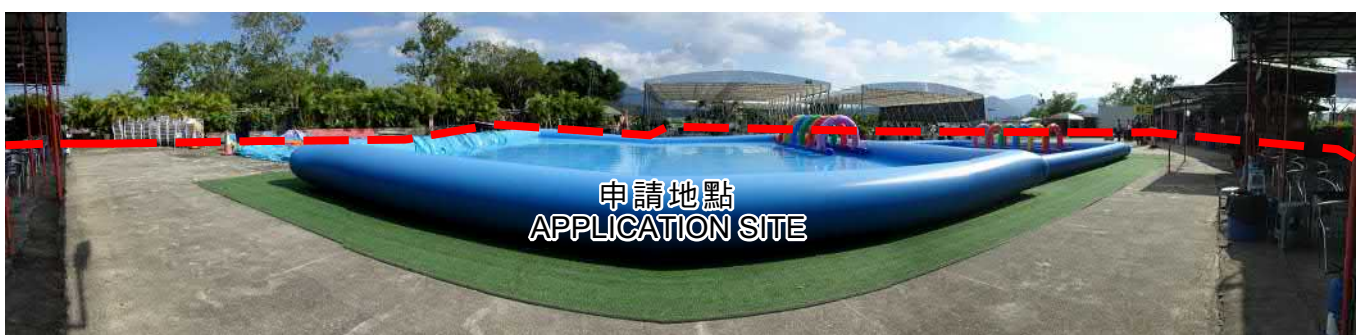

申請地點界線只作識別用
APPLICATION SITE BOUNDARY FOR IDENTIFICATION PURPOSE ONLY

實地照片 SITE PHOTOS

本摘要圖於2023年12月5日擬備，所根據的資料為攝於2023年8月22日及9月25日的實地照片
PLAN PREPARED ON 5.12.2023 BASED ON SITE PHOTOS TAKEN ON 22.8.2023 & 25.9.2023

臨時燒烤場及停車場（為期3年）
新界大埔汀角丈量約份第17約多個地段
TEMPORARY BARBECUE SITE AND CAR PARK
FOR A PERIOD OF 3 YEARS
VARIOUS LOTS IN D.D. 17,
TING KOK, TAI PO, NEW TERRITORIES

規劃署
PLANNING
DEPARTMENT



參考編號
REFERENCE No.
A/NE-TK/782

圖 PLAN
A-4a

5



6



7



8



申請地點界線只作識別用

APPLICATION SITE BOUNDARY FOR IDENTIFICATION PURPOSE ONLY

實地照片 SITE PHOTOS

本摘要圖於2023年12月5日擬備，所根據的資料為攝於2023年8月22日及9月25日的實地照片
PLAN PREPARED ON 5.12.2023 BASED ON SITE PHOTOS TAKEN ON 22.8.2023 & 25.9.2023

臨時燒烤場及停車場（為期3年）
新界大埔汀角丈量約份第17約多個地段
FOR A PERIOD OF 3 YEARS
VARIOUS LOTS IN D.D. 17,
TING KOK, TAI PO, NEW TERRITORIES

規劃署
PLANNING
DEPARTMENT



參考編號
REFERENCE No.
A/NE-TK/782

圖 PLAN
A-4b