



地段索引圖 LOT INDEX PLAN

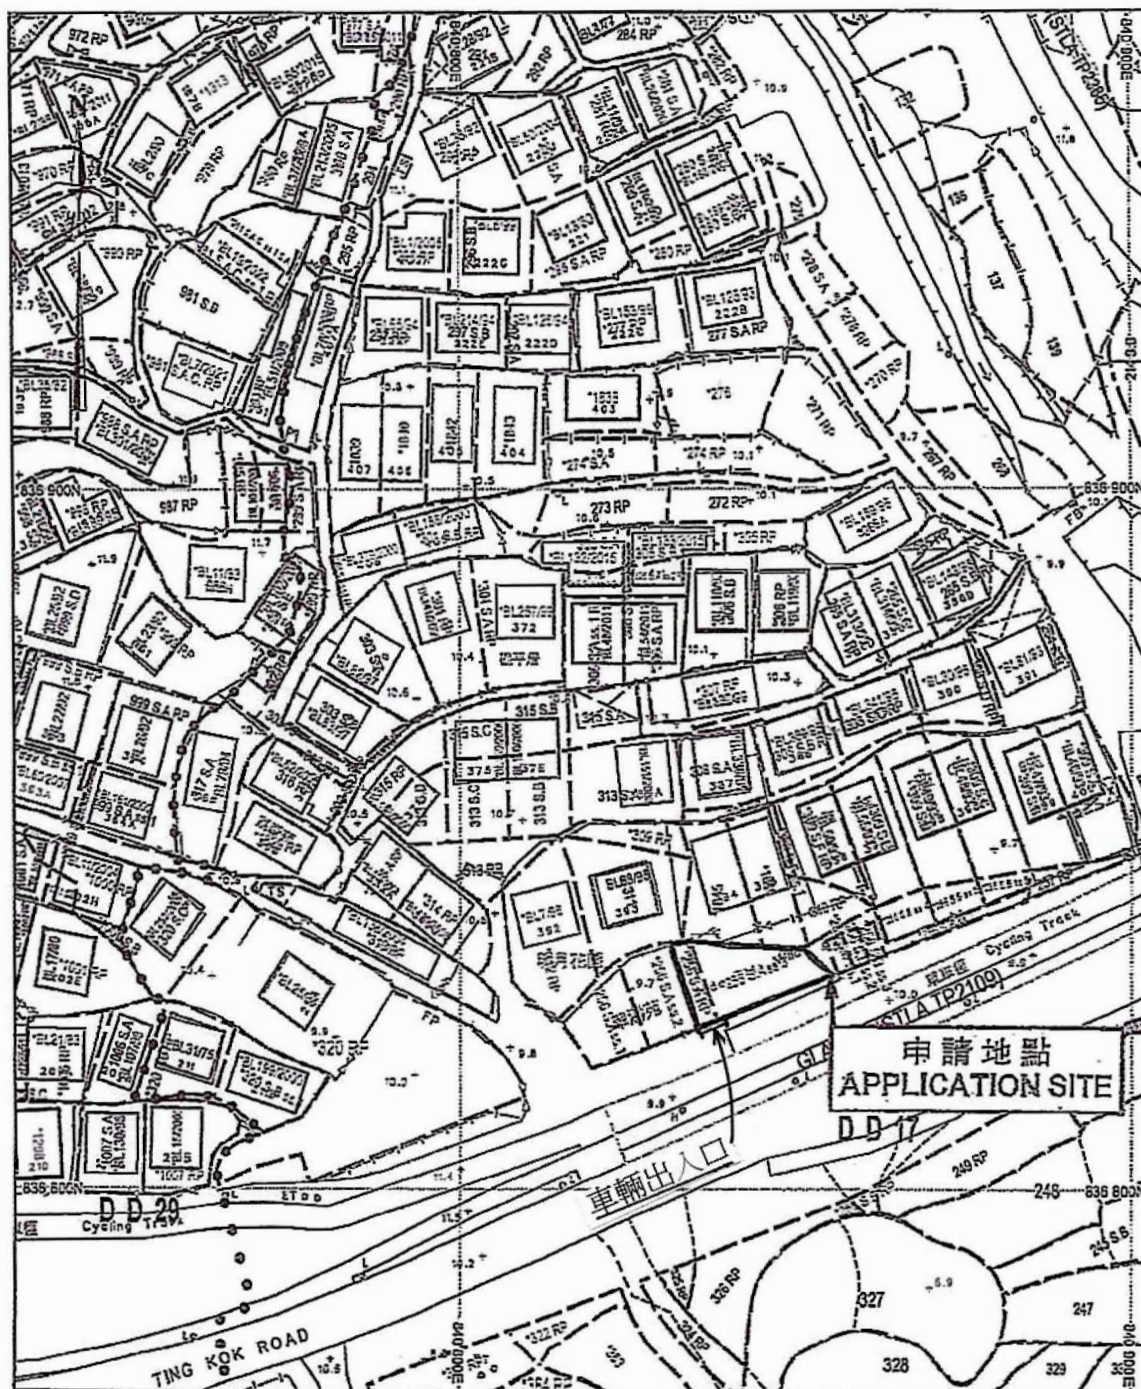

地政總署測繪處

Survey and Mapping Office, Lands Department

比例尺 SCALE

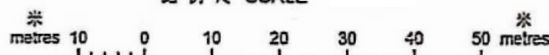

Locality :

Lot Index Plan No. : ags S00000118946 0001District Survey Office : Land Information CentreDate : 25-Oct-2023Reference No. : 3-SE-23A

香港特別行政區政府 — 版權所有
 © Copyright reserved - Hong Kong SAR Government
 SMO-P01 20231025124631 10

摘要說明：本地段索引圖在其背景的地形圖上標示了各種永久和短期持有的土地的圖樣界線。這些土地包括私人地段、政府地段、短期租約地，以及其他作核准用途的土地。請注意：(1)本索引圖上的資料會按不時更新而不作事先通知；(2)索引圖的更新會受於有關資料的實際變更；以及(3)本索引圖中顯示的界線僅供識別之用，資料是否準確可靠，應徵詢專業土地測量師的意見。免責聲明：如圖使用本地段索引圖，或因所依據的本索引圖資料出錯、遺漏、過時或有誤差而引致任何損失或損害，政府概不承擔任何法律責任。


Explanatory notes: This plan shows the graphical boundaries of different kinds of permanent and temporary land holdings with the topographic map in the backdrop. The land holdings as shown may include private lots, government land allocations, short term tenancies and other permitted uses of land. It must be noted that: (1) the information shown on this plan is subject to update without prior notification; (2) there may be time lag between an update and the related changes taken place; and (3) the graphical boundaries as shown are for identification purpose only and interpretation of their accuracy and reliability requires the advice from professional land surveyor.

參考編號
REFERENCE No. A/NE-TK/790

繪圖 DRAWING A-1

(來源：申請人建議書)
 (SOURCE: APPLICANT'S SUBMISSION PLAN)

地段索引圖 LOT INDEX PLAN

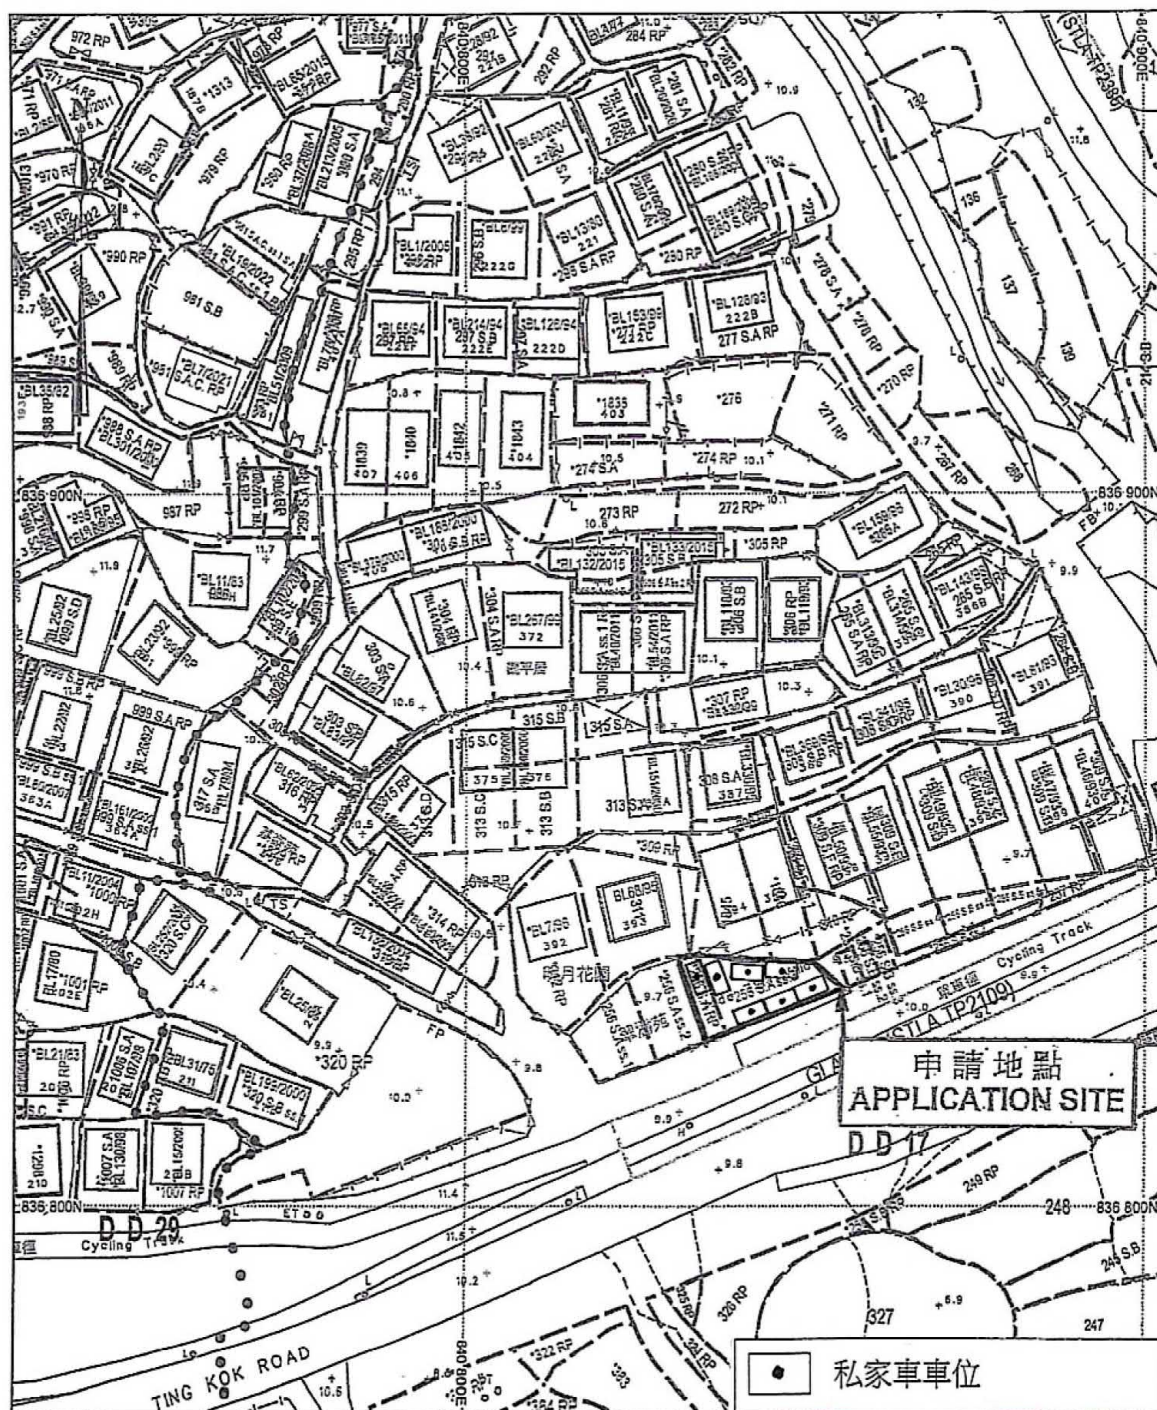

地政總署測繪處

Survey and Mapping Office, Lands Department

比例尺 SCALE

米 10 0 10 20 30 40 50 米



Locality :

Lot Index Plan No. : ags_S00000118946_0001District Survey Office : Land Information CentreDate : 25-Oct-2023Reference No. : 3-SE-23A

香港特別行政區政府 — 版權所有

© Copyright reserved - Hong Kong SAR Government

SMO-P01

20231025124631 10

摘要說明：本地段索引圖在其背景的地形圖上標示了各種永久和短期持有的土地的圖像界線。這些土地包括私人地段、政府地段、短期租約地，以及其他作核准用途的土地。請注意：(1)本索引圖上的資料會被不時更新而不作事先通知；(2)索引圖的更新或會延後於有關資料的實際變更；以及(3)本索引圖中顯示的界線僅供識別之用，資料是否準確可靠，應徵詢專業土地測量師的意見。免責聲明：如因使用本地段索引圖，或因所依據的本索引圖資料出錯、遺漏、過時或有誤差而導致任何損失或損害，政府概不承擔任何法律責任。

Explanatory notes : This plan shows the graphical boundaries of different kinds of permanent and temporary land holdings with the topographic map in the backdrop. The land holdings as shown may include private lots, government land allocations, short term tenancies and other permitted uses of land. It must be noted that (1) the information shown on this plan is subject to update without prior notification; (2) there may be time lag between an update and the related changes taken place; and (3) the graphical boundaries as shown are for identification purpose only and interpretation

參考編號

REFERENCE No. A/NE-TK/790繪圖 DRAWING A-2


(來源：申請人建議書)

(SOURCE: APPLICANT'S SUBMISSION PLAN)



要覽圖 KEY PLAN

SCALE 1 : 50 000 比例尺

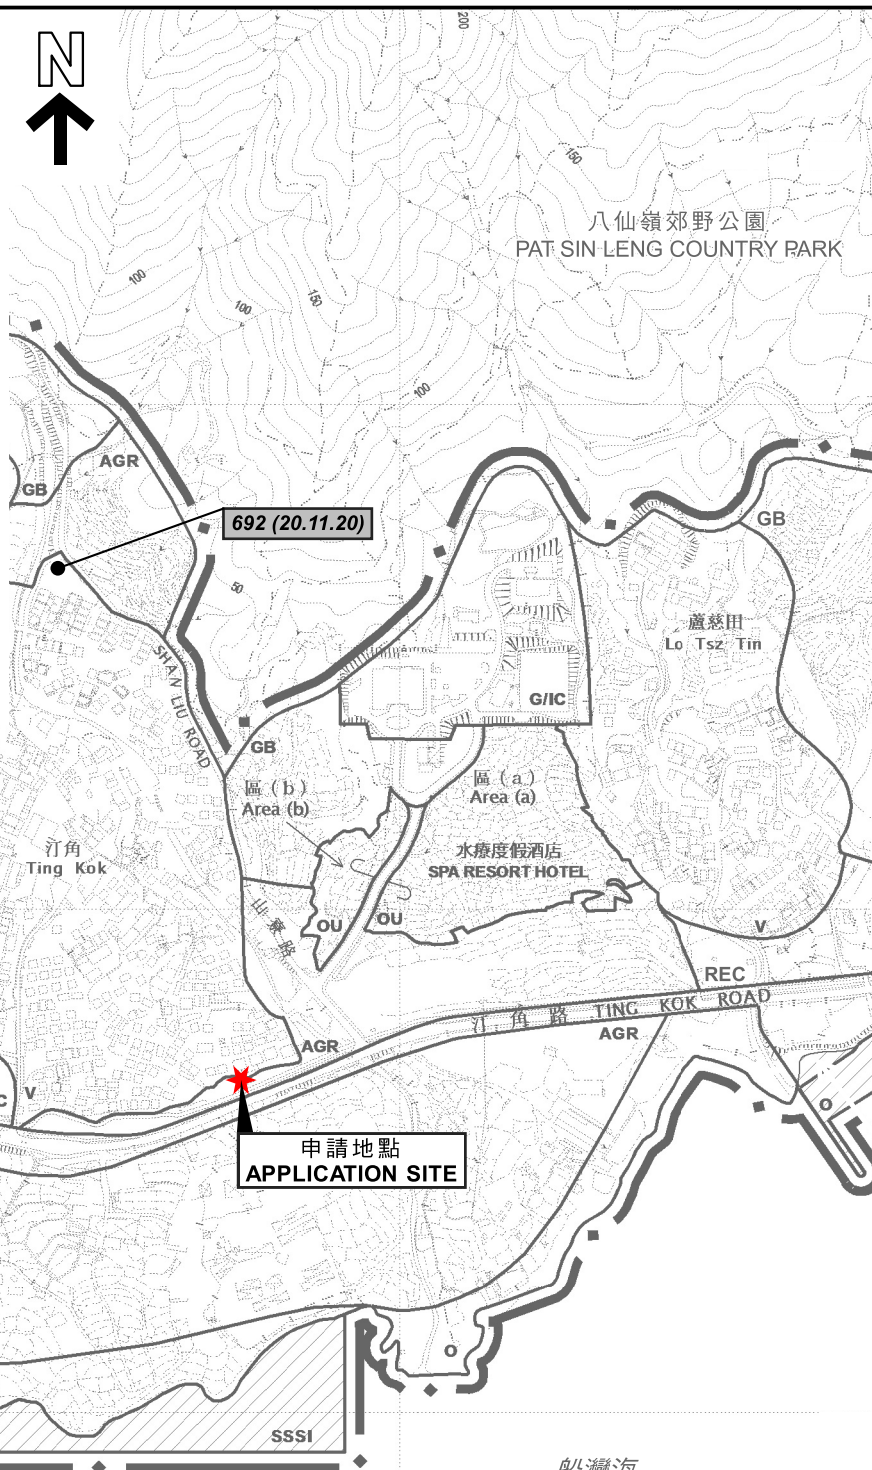

汀角具特殊科學價值地點
TING KOK SITE OF
SPECIAL SCIENTIFIC INTEREST

船灣海
PLOVER COVE
(SHUEN WAN HOI)

這是1990年9月7日在憲報公布的中期發展審批地區圖編號
IDPA/NE-TK/1 沒有涵蓋的範圍，但已包括在首次
公布的汀角分區計劃大綱圖編號 S/NE-TK/1 的規劃區內。
AREA NOT FALLING WITHIN THE BOUNDARIES OF THE IDPA
PLAN No. IDPA/NE-TK/1 PUBLISHED IN THE GAZETTE ON
7.9.1990 BUT INCLUDED IN THE PLANNING SCHEME AREA
ON THE FIRST PUBLICATION OF THE DRAFT TING KOK
OUTLINE ZONING PLAN No. S/NE-TK/1.

圖例 LEGEND

- 368 (14.9.01)** 被拒絕的申請
REJECTED APPLICATION
- 368 (14.9.01)** 會議日期
DATE OF MEETING
- — — — — 申請編號
APPLICATION NUMBER

位置圖 LOCATION PLAN

臨時私人停車場（只限私家車）（為期3年）
大埔汀角丈量約份第17約
地段第256號A分段第3小分段及第256號A分段餘段
TEMPORARY PRIVATE VEHICLE PARK (PRIVATE CARS ONLY)
FOR A PERIOD OF 3 YEARS
LOTS 256 S.A ss.3 AND 256 S.A RP IN D.D. 17,
TING KOK, TAI PO

米 100 0 200 300 米
METRES SCALE 1 : 7 500 比例尺 METRES


本摘要圖於2023年12月20日擬備，
所根據的資料為於2015年10月27日
核准的分區計劃大綱圖編號S/NE-TK/19
EXTRACT PLAN PREPARED ON 20.12.2023
BASED ON OUTLINE ZONING PLAN
No. S/NE-TK/19 APPROVED ON 27.10.2015

規劃署
PLANNING
DEPARTMENT



參考編號
REFERENCE No.
A/NE-TK/790

圖 PLAN
A-1

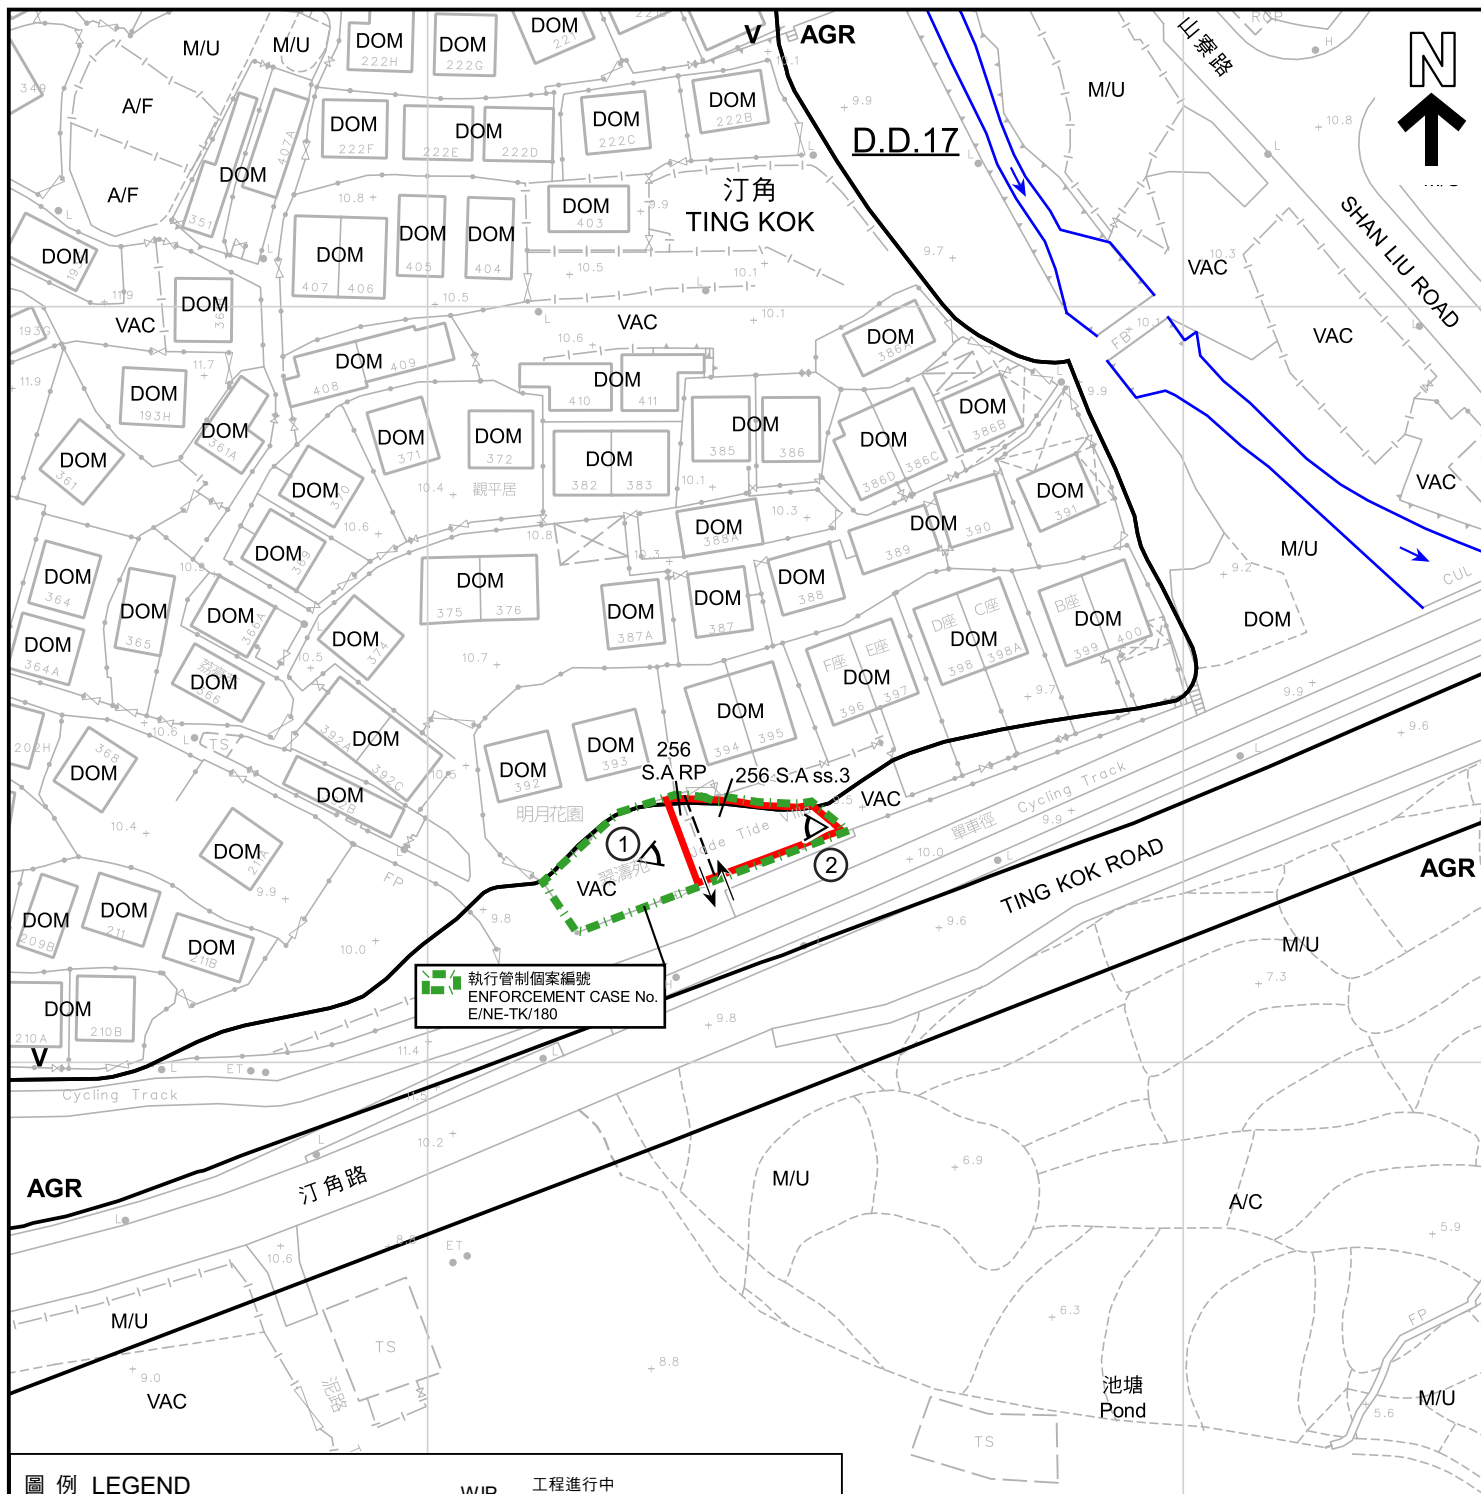

圖例 LEGEND

申請地點 (界線只作識別用)
APPLICATION SITE
(BOUNDARY FOR IDENTIFICATION
PURPOSE ONLY)

V 鄉村式發展
VILLAGE TYPE DEVELOPMENT

AGR 農業
AGRICULTURE

河道
STREAM COURSE

入口/出口
INGRESS / EGRESS

WIP 工程進行中
WORK IN PROGRESS

A/C 常耕農地
ACTIVE AGRICULTURAL LAND

A/F 休耕農地
FALLOW AGRICULTURAL LAND

DOM 住用構築物
DOMESTIC STRUCTURE

M/U 荒地
UNUSED LAND

VAC 空置
VACANT

① 實地照片的觀景點
VIEWING POINT OF SITE PHOTO

註釋 Notes :

(1) 2023年12月15日勘測的土地用途
Land uses shown on this plan are in accordance with the land use survey
conducted by the Planning Department on 15.12.2023

平面圖 SITE PLAN

臨時私人停車場 (只限私家車) (為期3年)
大埔汀角丈量約份第17約
地段第256號A分段第3小分段及第256號A分段餘段
TEMPORARY PRIVATE VEHICLE PARK (PRIVATE CARS ONLY)
FOR A PERIOD OF 3 YEARS
LOTS 256 S.A ss.3 AND 256 S.A.RP IN D.D. 17,
TING KOK, TAI PO

米 20 0 20 40 米
METRES SCALE 1 : 1 000 比例尺

規劃署
PLANNING
DEPARTMENT



參考編號
REFERENCE No.
A/NE-TK/790

圖 PLAN
A-2

本摘要圖於2024年1月11日擬備，
所根據的資料為測量圖編號
3-SE-23A
EXTRACT PLAN PREPARED ON 11.1.2024
BASED ON SURVEY SHEET No.
3-SE-23A



本摘要圖於2024年1月11日擬備 EXTRACT PLAN PREPARED ON 11.1.2024	航攝照片 AERIAL PHOTOS 臨時私人停車場（只限私家車）（為期3年） 大埔汀角丈量約份第17約 地段第256號A分段第3小分段及第256號A分段餘段 TEMPORARY PRIVATE VEHICLE PARK (PRIVATE CARS ONLY) FOR A PERIOD OF 3 YEARS LOTS 256 S.A ss.3 AND 256 S.A RP IN D.D. 17, TING KOK, TAI PO	規劃署 PLANNING DEPARTMENT 參考編號 REFERENCE No. A/NE-TK/790 圖 PLAN A-3
---	--	--

1



2



申請地點界線只作識別用
APPLICATION SITE BOUNDARY FOR IDENTIFICATION PURPOSE ONLY

實地照片 SITE PHOTOS

臨時私人停車場（只限私家車）（為期3年）
大埔汀角丈量約份第17約
地段第256號A分段第3小分段及第256號A分段餘段
TEMPORARY PRIVATE VEHICLE PARK (PRIVATE CARS ONLY)
FOR A PERIOD OF 3 YEARS
LOTS 256 S.A ss.3 AND 256 S.A RP IN D.D. 17,
TING KOK, TAI PO

本摘要圖於2023年12月20日擬備，所根據的資料為攝於2023年12月15日的實地照片
PLAN PREPARED ON 20.12.2023 BASED ON SITE PHOTOS TAKEN ON 15.12.2023

規劃署
PLANNING
DEPARTMENT



參考編號
REFERENCE No.
A/NE-TK/790

圖 PLAN
A-4