



### Layout Plan




## Scale



Height: about 2.5m  
Height: about 3.2m  
Height: about 3.2m  
Height: about 3.2m  
Height: about 3.5m

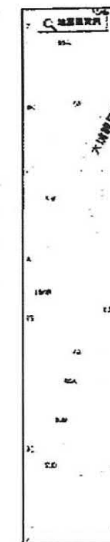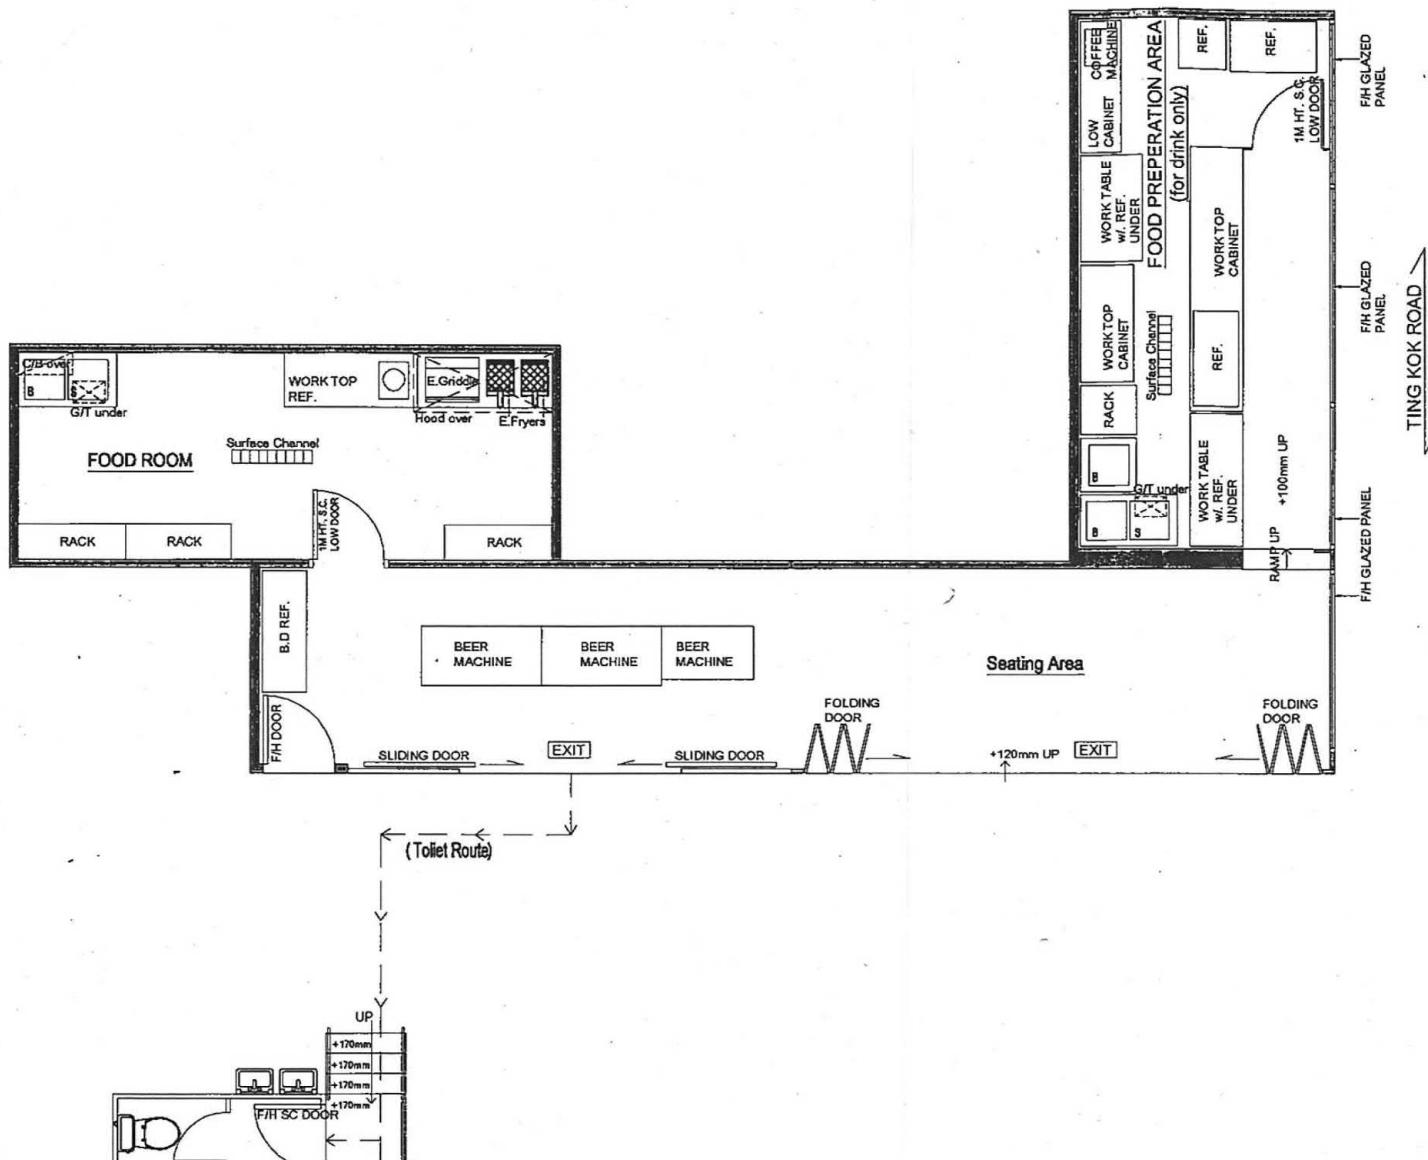

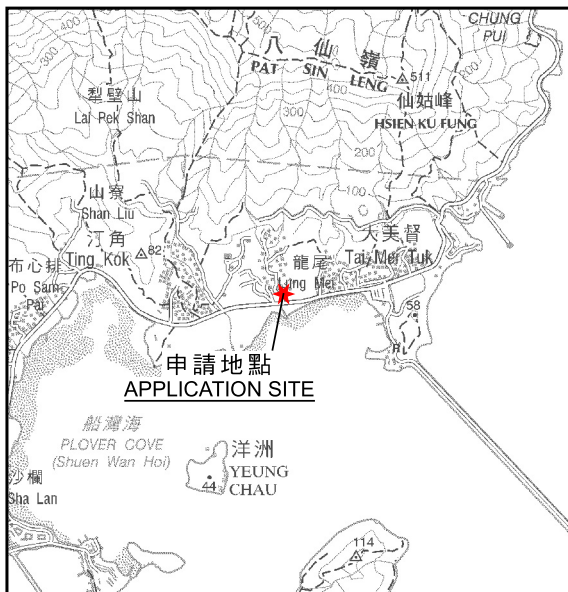


申請地點  
APPLICATION SITE

### 要覽圖 KEY PLAN

SCALE 1 : 50 000 比例尺



## 八仙嶺郊野公園 PAT SIN LENG COUNTRY PARK

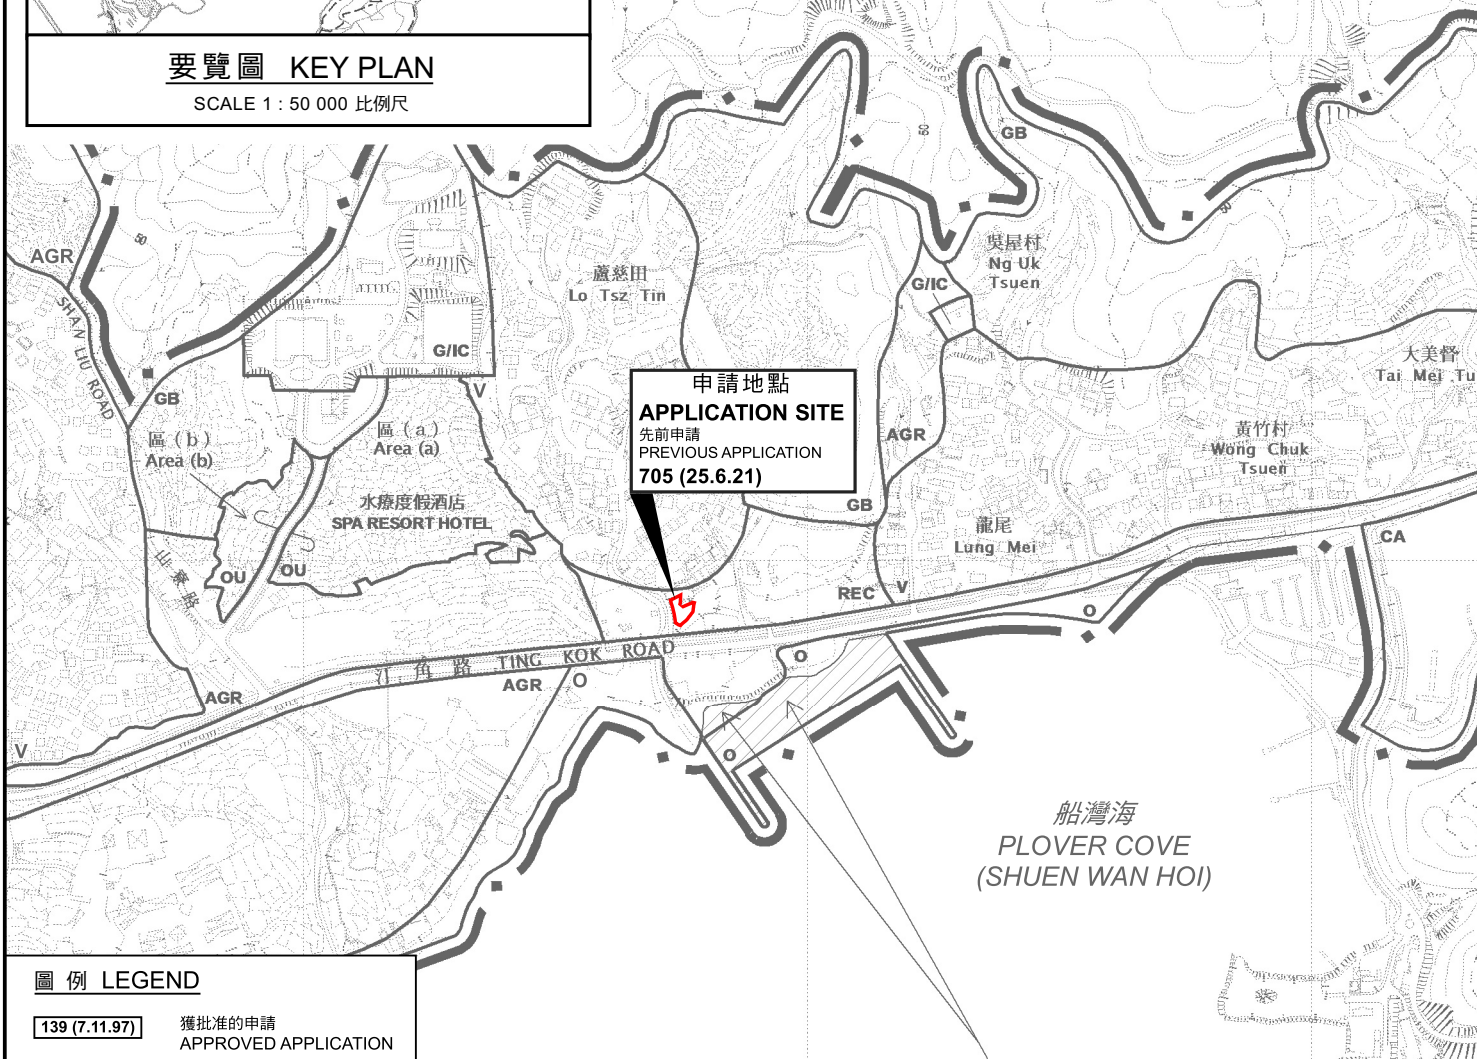

申請地點  
APPLICATION SITE  
先前申請  
PREVIOUS APPLICATION  
705 (25.6.21)

### 圖例 LEGEND

139 (7.11.97) 獲批准的申請  
APPROVED APPLICATION

139 (7.11.97) 會議日期  
DATE OF MEETING

申請編號  
APPLICATION NUMBER

申請地點界限只作識別用  
APPLICATION SITE BOUNDARY FOR  
IDENTIFICATION PURPOSE ONLY

這是1990年9月7日在憲報公布的中期發展審批地區圖編號

IDPA/NE-TK/1 沒有涵蓋的範圍，但已包括在

汀角分區計劃大綱草圖編號 S/NE-TK/14 的規劃區內。

AREA NOT FALLING WITHIN THE BOUNDARIES OF THE IDPA

PLAN No. IDPA/NE-TK/1 PUBLISHED IN THE GAZETTE ON

7.9.1990 BUT INCLUDED IN THE PLANNING SCHEME AREA

ON THE DRAFT TING KOK OUTLINE ZONING PLAN No. S/NE-TK/14.

### 位置圖 LOCATION PLAN

本摘要圖於2024年12月10日擬備，  
所根據的資料為於2015年10月27日  
核准的分區計劃大綱圖編號S/NE-TK/19  
EXTRACT PLAN PREPARED ON 10.12.2024  
BASED ON OUTLINE ZONING PLAN  
No. S/NE-TK/19 APPROVED ON 27.10.2015

臨時食肆（為期5年）  
新界大埔蘆慈田丈量約份第17約  
地段第1605號餘段（部分）及第1606號（部分）  
TEMPORARY EATING PLACE FOR A PERIOD OF 5 YEARS  
LOTS 1605 RP (PART) AND 1606 (PART) IN D.D. 17,  
LO Tsz Tin, Tai Po, New Territories


米 100 0 200 300 米  
METRES SCALE 1 : 7 500 比例尺 METRES

規劃署  
PLANNING  
DEPARTMENT



參考編號  
REFERENCE No.  
A/NE-TK/828

圖 PLAN  
A-1

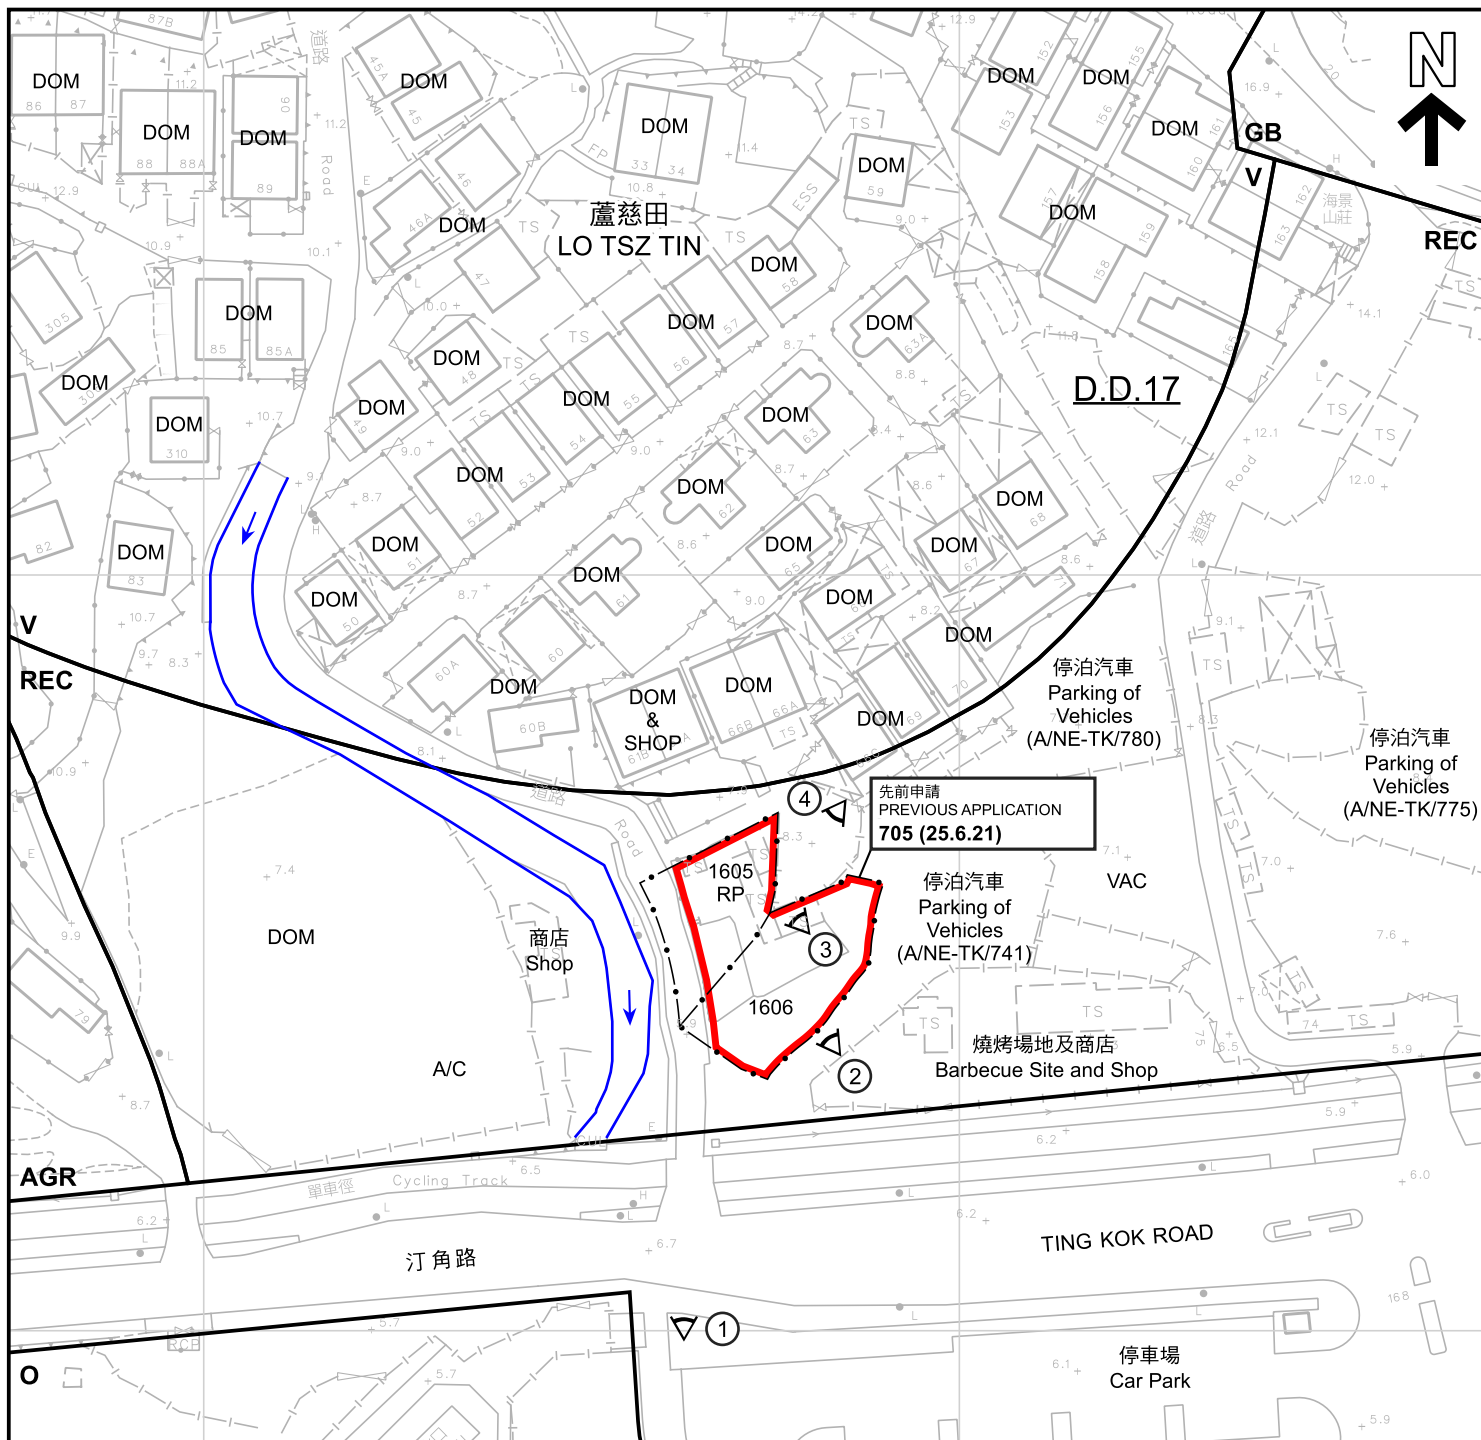

#### 圖例 LEGEND

- 申請地點 (界線只作識別用)  
APPLICATION SITE  
(BOUNDARY FOR IDENTIFICATION  
PURPOSE ONLY)
- V 鄉村式發展  
VILLAGE TYPE DEVELOPMENT
- O 休憩用地  
OPEN SPACE
- REC 康樂  
RECREATION
- AGR 農業  
AGRICULTURE
- GB 綠化地帶  
GREEN BELT
- A/C 常耕農地  
ACTIVE AGRICULTURAL LAND

- DOM 住用構築物  
DOMESTIC STRUCTURE
- VAC 空置  
VACANT
- DOM & SHOP 住用構築物及商店  
DOMESTIC STRUCTURE  
AND SHOP
- 河道  
STREAM COURSE



實地照片的觀景點  
VIEWING POINT OF SITE PHOTO

139 (7.11.97)

獲批准的申請  
APPROVED APPLICATION

139 (7.11.97)

會議日期  
DATE OF MEETING

139 (7.11.97)

申請編號  
APPLICATION NUMBER

#### 註釋 Note :

- (1) 2024年11月12日勘測的土地用途  
Land uses shown on this plan are in accordance with the land use survey  
conducted by the Planning Department on 12.11.2024

#### 平面圖 SITE PLAN

臨時食肆 (為期5年)  
新界大埔蘆荳田丈量約份第17約  
地段第1605號餘段 (部分) 及第1606號 (部分)  
TEMPORARY EATING PLACE FOR A PERIOD OF 5 YEARS  
LOTS 1605 RP (PART) AND 1606 (PART) IN D.D. 17,  
LO TSZ TIN, TAI PO, NEW TERRITORIES

米 20 0 20 40 米  
METRES SCALE 1 : 1 000 比例尺

規劃署  
PLANNING  
DEPARTMENT



參考編號  
REFERENCE No.  
A/NE-TK/828

圖 PLAN  
A-2



圖例 LEGEND

 申請地點 (界線只作識別用)  
APPLICATION SITE  
(BOUNDARY FOR IDENTIFICATION  
PURPOSE ONLY)

本摘要圖於2024年12月10日擬備，  
所根據的資料為地政總署  
於2023年2月23日拍得的航攝照片  
編號E186186C

EXTRACT PLAN PREPARED ON 10.12.2024  
BASED ON AERIAL PHOTO No. E186186C  
TAKEN ON 23.2.2023 BY  
LANDS DEPARTMENT

航攝照片 AERIAL PHOTO

臨時食肆 (為期5年)  
新界大埔蘆慈田丈量約份第17約  
地段第1605號餘段 (部分) 及第1606號 (部分)  
LOTS 1605 RP (PART) AND 1606 (PART) IN D.D. 17,  
LO TSZ TIN, TAI PO, NEW TERRITORIES



規劃署  
PLANNING  
DEPARTMENT



參考編號  
REFERENCE No.  
A/NE-TK/828

圖 PLAN  
A-3

S/NE-TK/19  
沒有覆蓋的範圍  
AREA NOT  
COVERED  
BY S/NE-TK/19

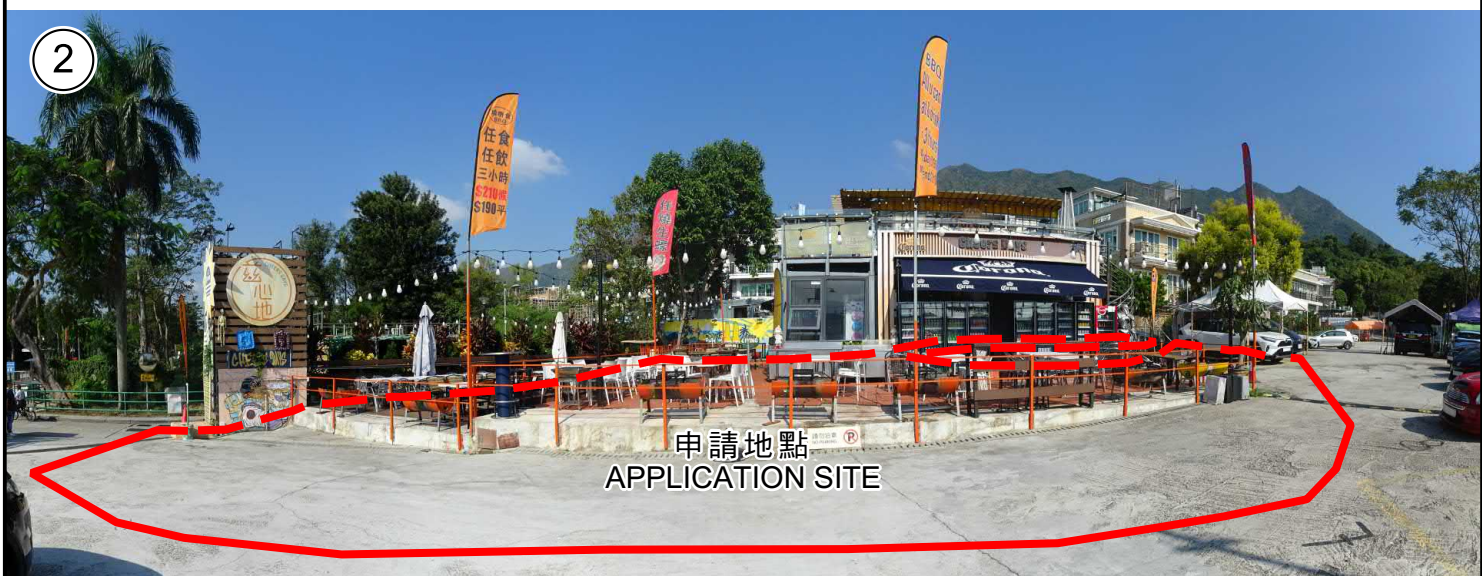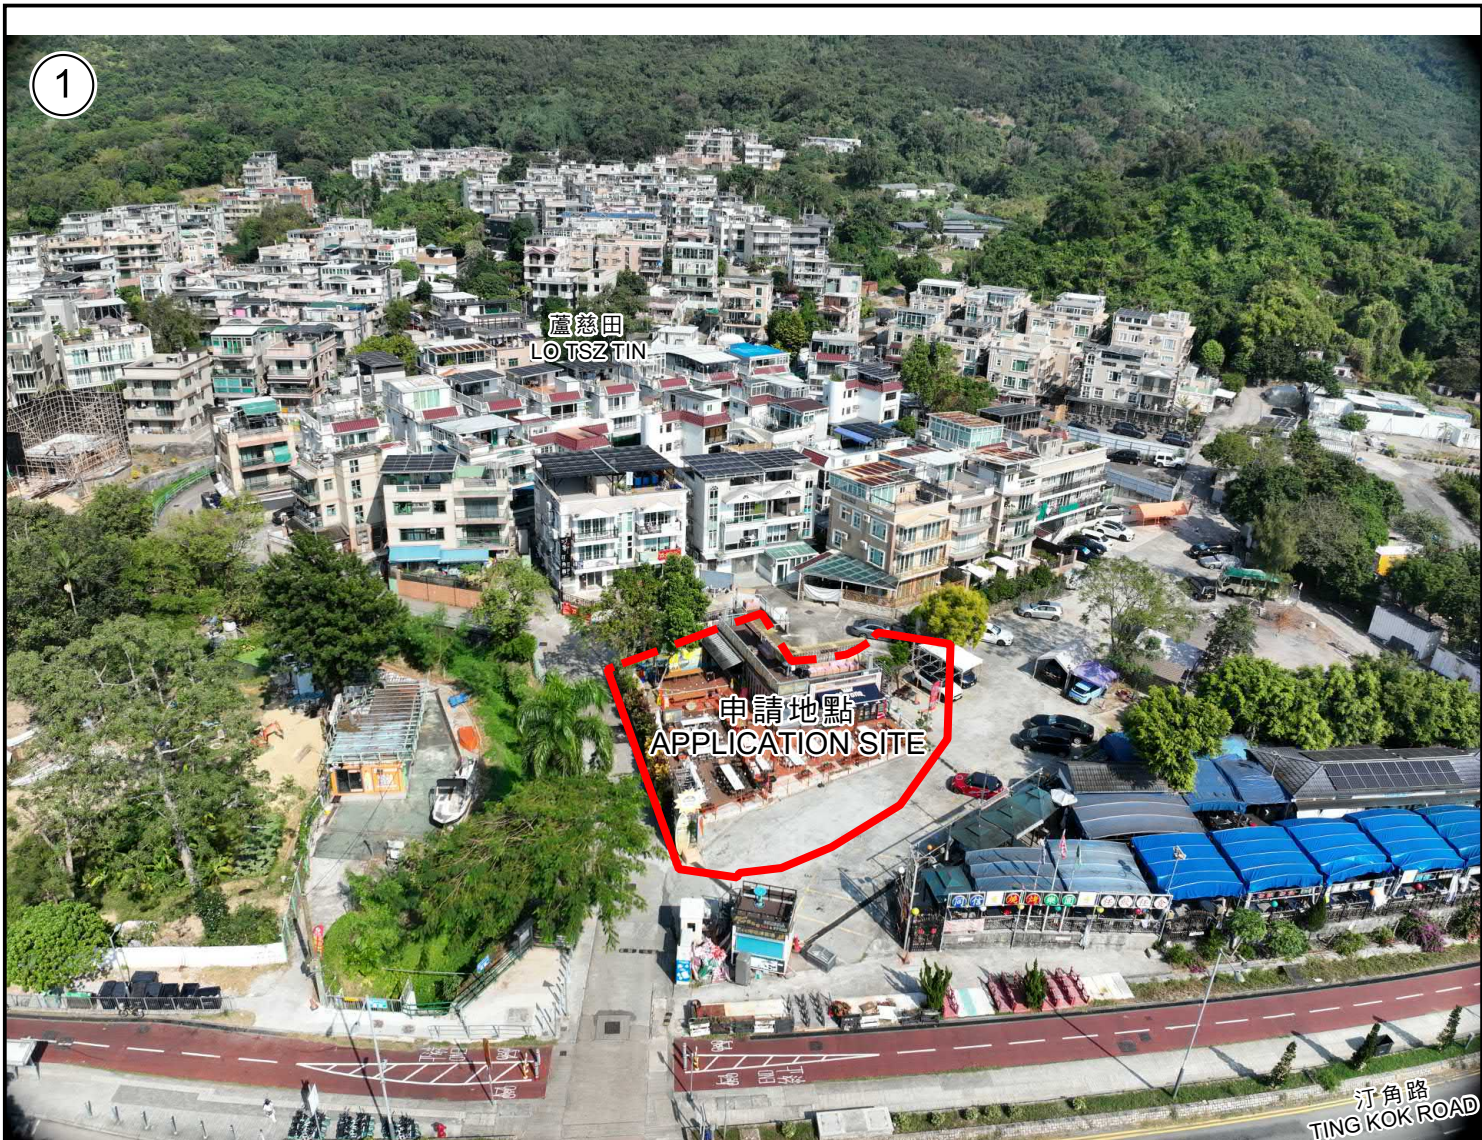

申請地點界線只作識別用  
APPLICATION SITE BOUNDARY FOR IDENTIFICATION PURPOSE ONLY

### 實地照片 SITE PHOTOS

本摘要圖於2024年12月10日擬備，所根據的資料為攝於2024年11月12日的實地照片  
PLAN PREPARED ON 10.12.2024 BASED ON SITE PHOTOS TAKEN ON 12.11.2024

臨時食肆（為期5年）  
新界大埔蘆慈田丈量約份第17約  
地段第1605號餘段（部分）及第1606號（部分）  
TEMPORARY EATING PLACE FOR A PERIOD OF 5 YEARS  
LOTS 1605 RP (PART) AND 1606 (PART) IN D.D. 17,  
LO TSZ TIN, TAI PO, NEW TERRITORIES

規劃署  
PLANNING  
DEPARTMENT



參考編號  
REFERENCE No.  
A/NE-TK/828

圖 PLAN  
A-4a



申請地點界線只作識別用  
APPLICATION SITE BOUNDARY FOR IDENTIFICATION PURPOSE ONLY

### 實地照片 SITE PHOTOS

本摘要圖於2024年12月10日擬備，所根據的資料為攝於2024年11月12日的實地照片  
PLAN PREPARED ON 10.12.2024 BASED ON SITE PHOTOS TAKEN ON 12.11.2024

臨時食肆（為期5年）  
新界大埔蘆荳田丈量約份第17約  
地段第1605號餘段（部分）及第1606號（部分）  
TEMPORARY EATING PLACE FOR A PERIOD OF 5 YEARS  
LOTS 1605 RP (PART) AND 1606 (PART) IN D.D. 17,  
LO TSZ TIN, TAI PO, NEW TERRITORIES

規劃署  
PLANNING  
DEPARTMENT



參考編號  
REFERENCE No.  
A/NE-TK/828

圖 PLAN  
A-4b