



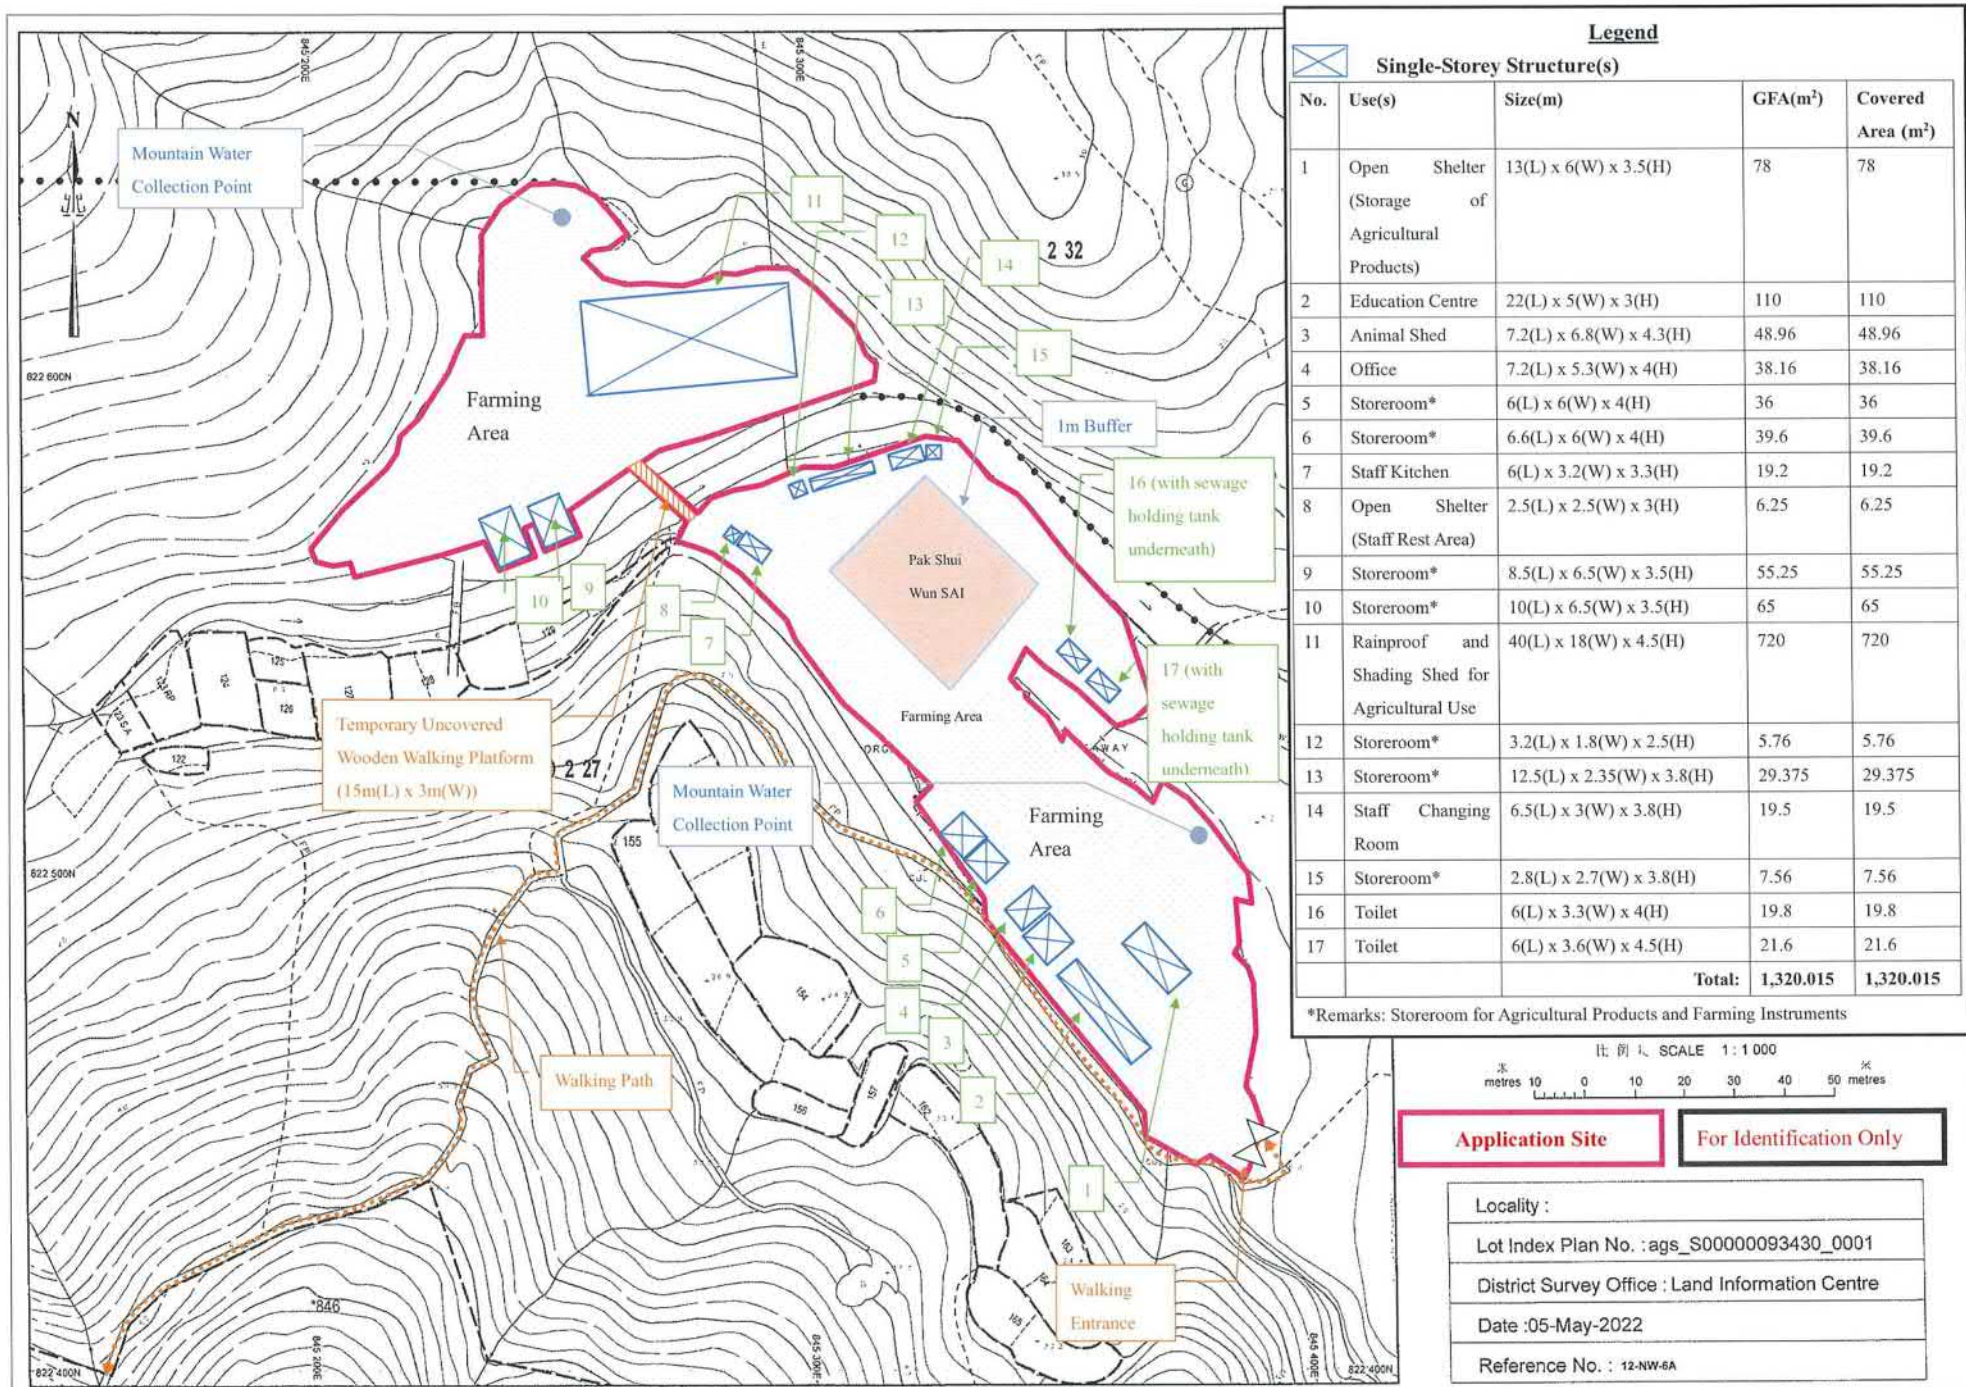


(資料來源：申請人於 11.05.2023 呈交的資料)
(Source : Applicant's Submission of 11.05.2023)

參考編號
REFERENCE No.
A/SK-CWBN/71

繪圖
DRAWING
A-1

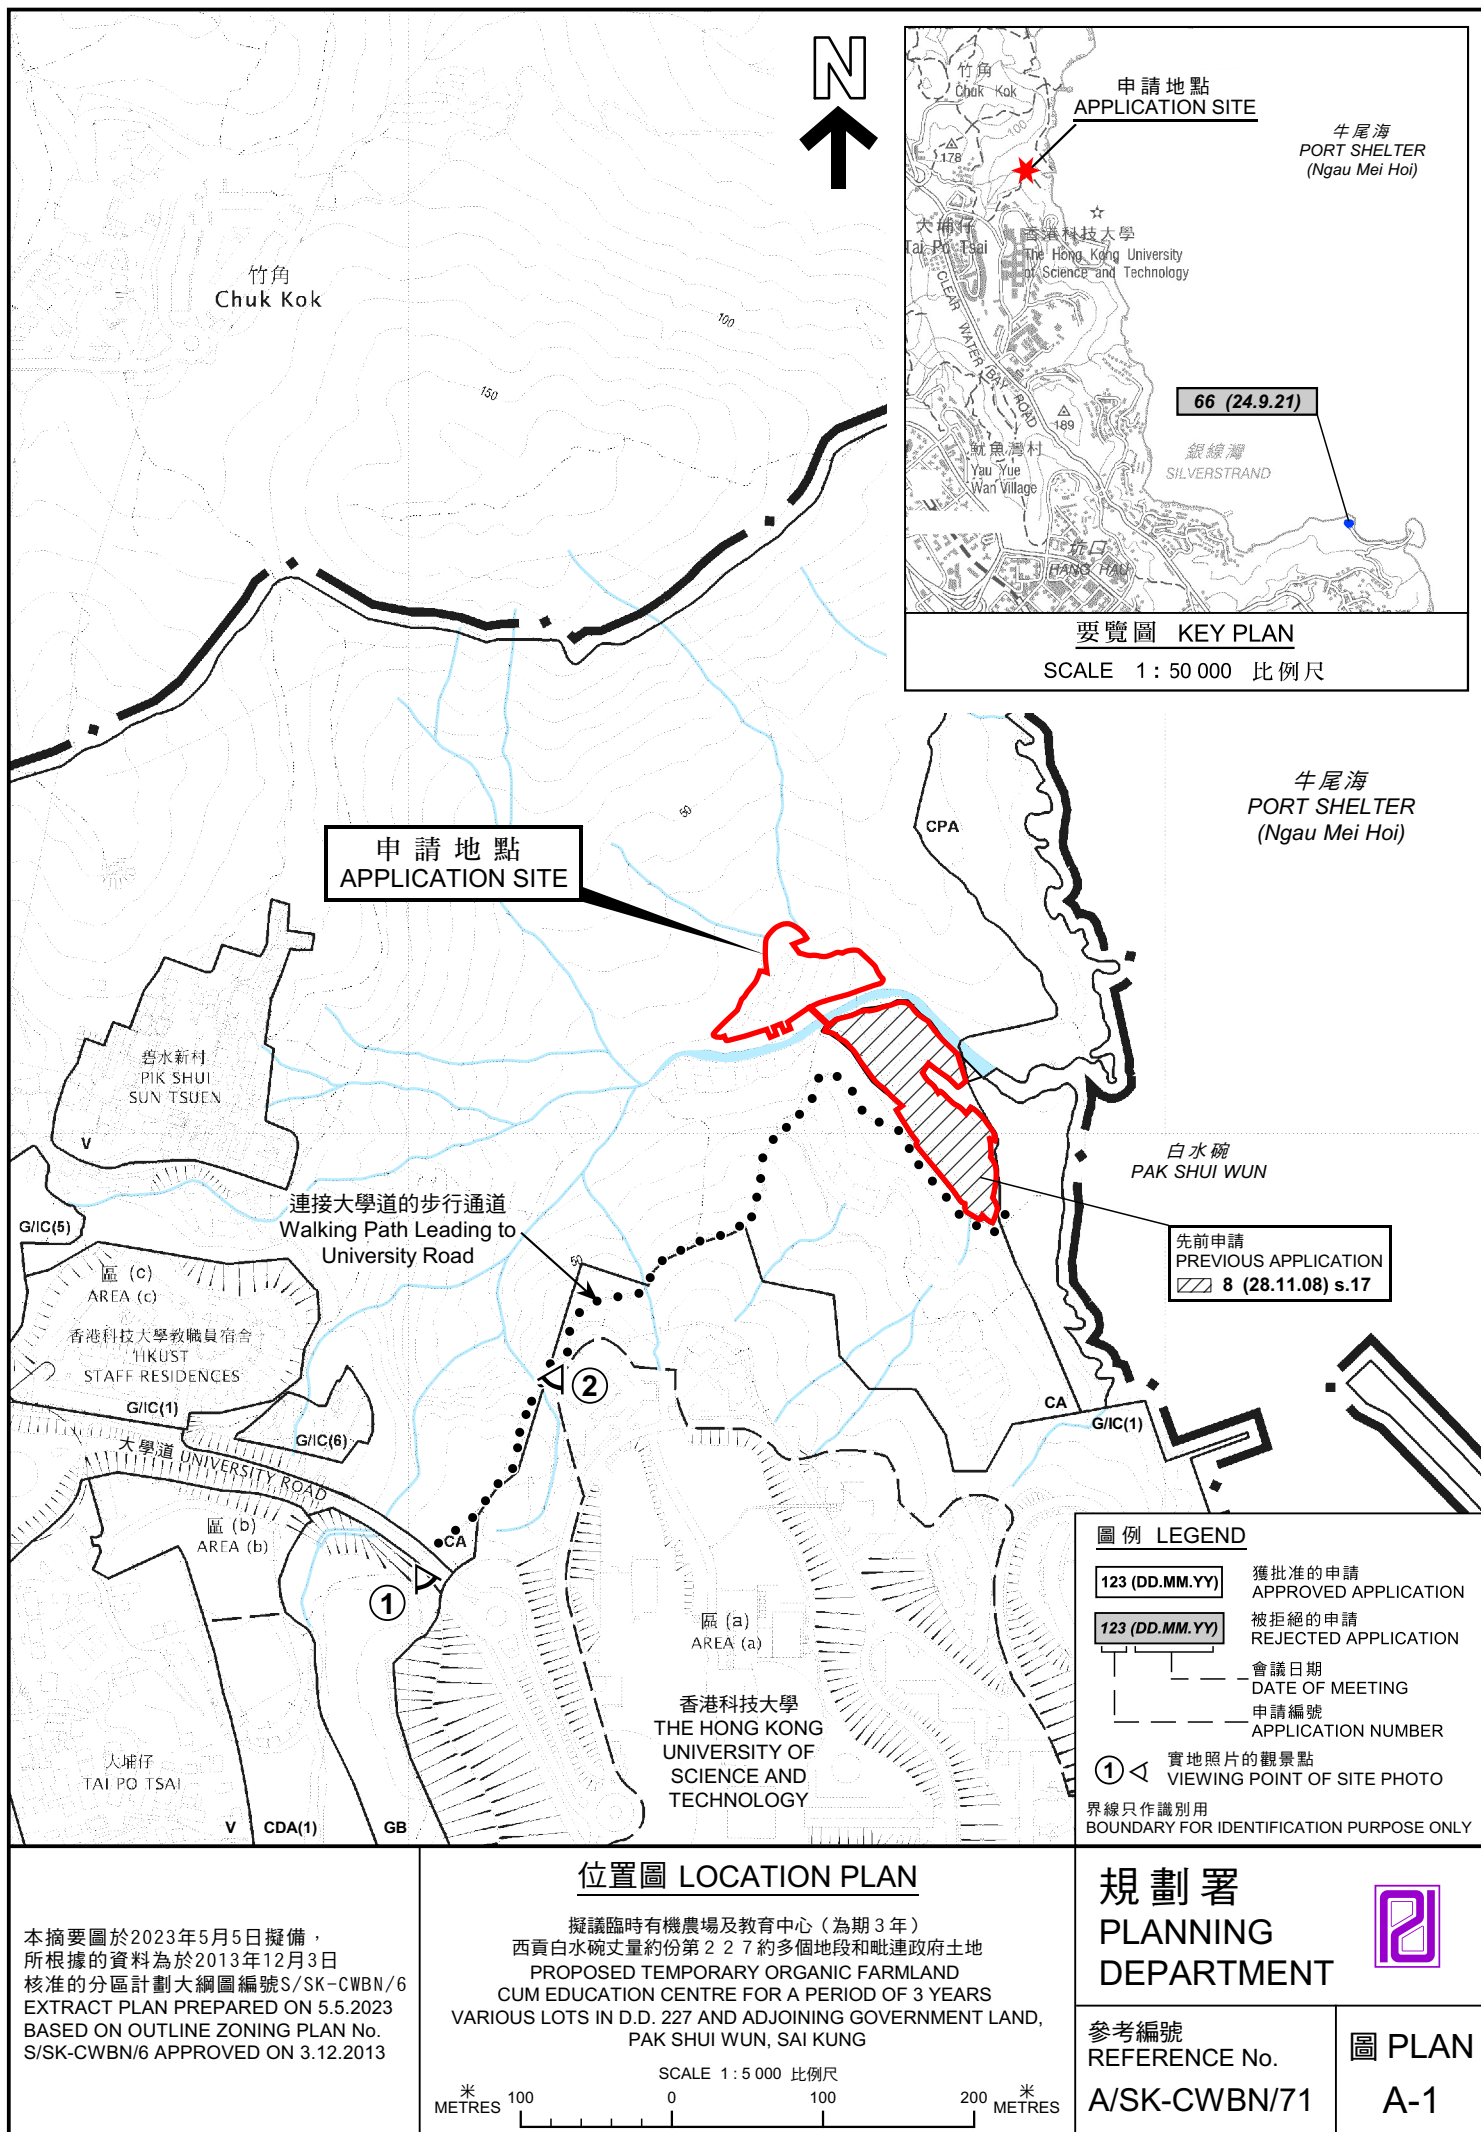

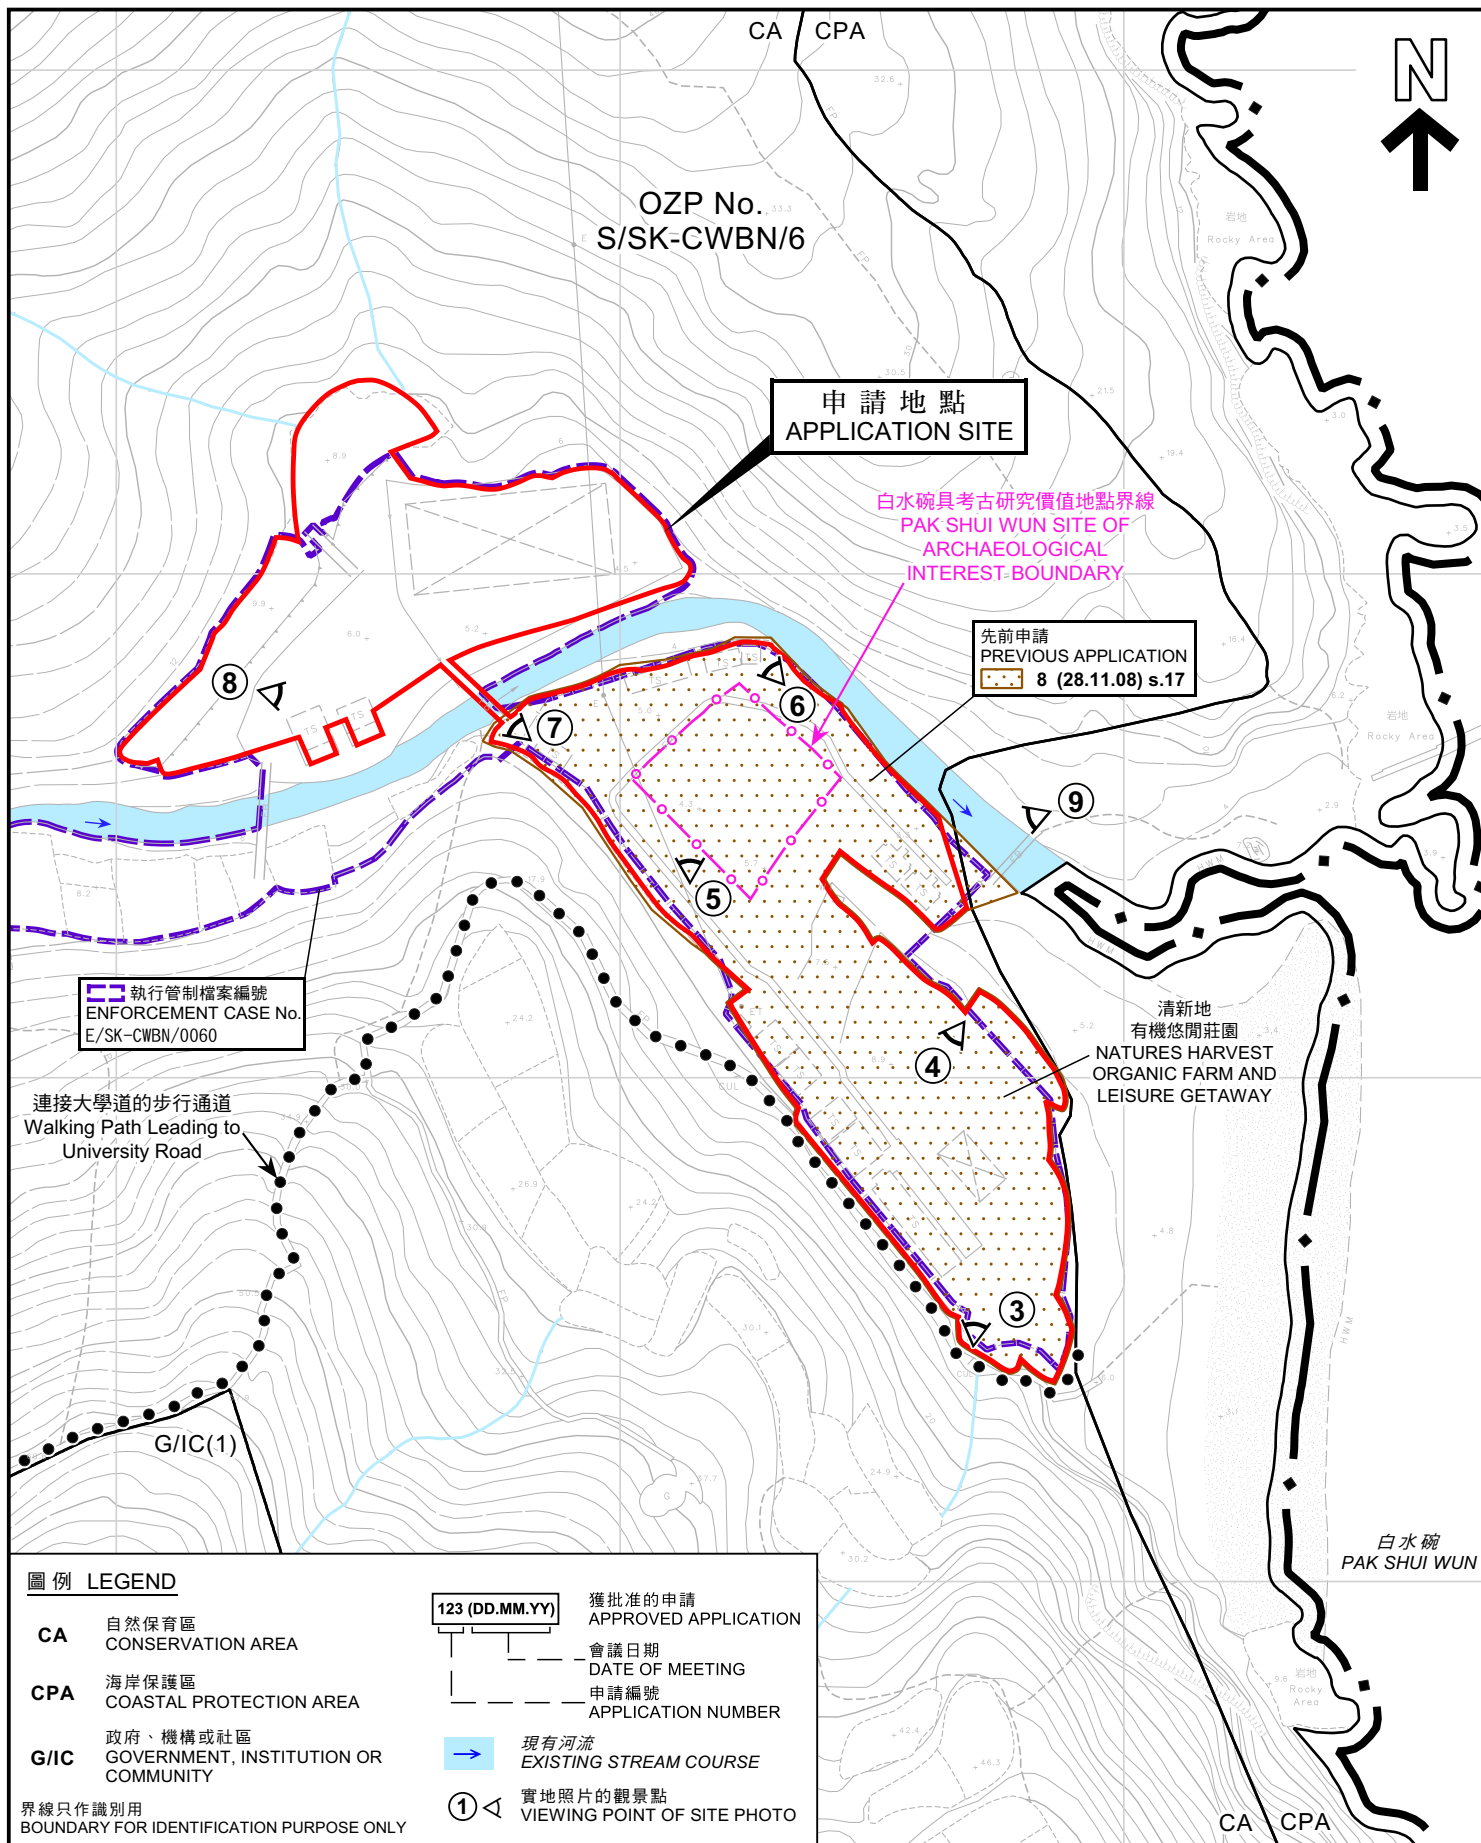

平面圖 SITE PLAN

擬議臨時有機農場及教育中心（為期3年）
西貢白水碗丈量約份第227約多個地段和毗連政府土地
PROPOSED TEMPORARY ORGANIC FARMLAND
CUM EDUCATION CENTRE FOR A PERIOD OF 3 YEARS
VARIOUS LOTS IN D.D. 227 AND ADJOINING GOVERNMENT LAND,
PAK SHUI WUN, SAI KUNG

SCALE 1:1 500 比例尺
米 30 0 30 60 米
METRES


規劃署
PLANNING
DEPARTMENT



參考編號
REFERENCE No.
A/SK-CWBN/71

圖 PLAN
A-2a

本摘要圖於2023年5月16日擬備，
所根據的資料為測量圖編號12-NW-6A
EXTRACT PLAN PREPARED ON 16.5.2023
BASED ON SURVEY SHEET No. 12-NW-6A

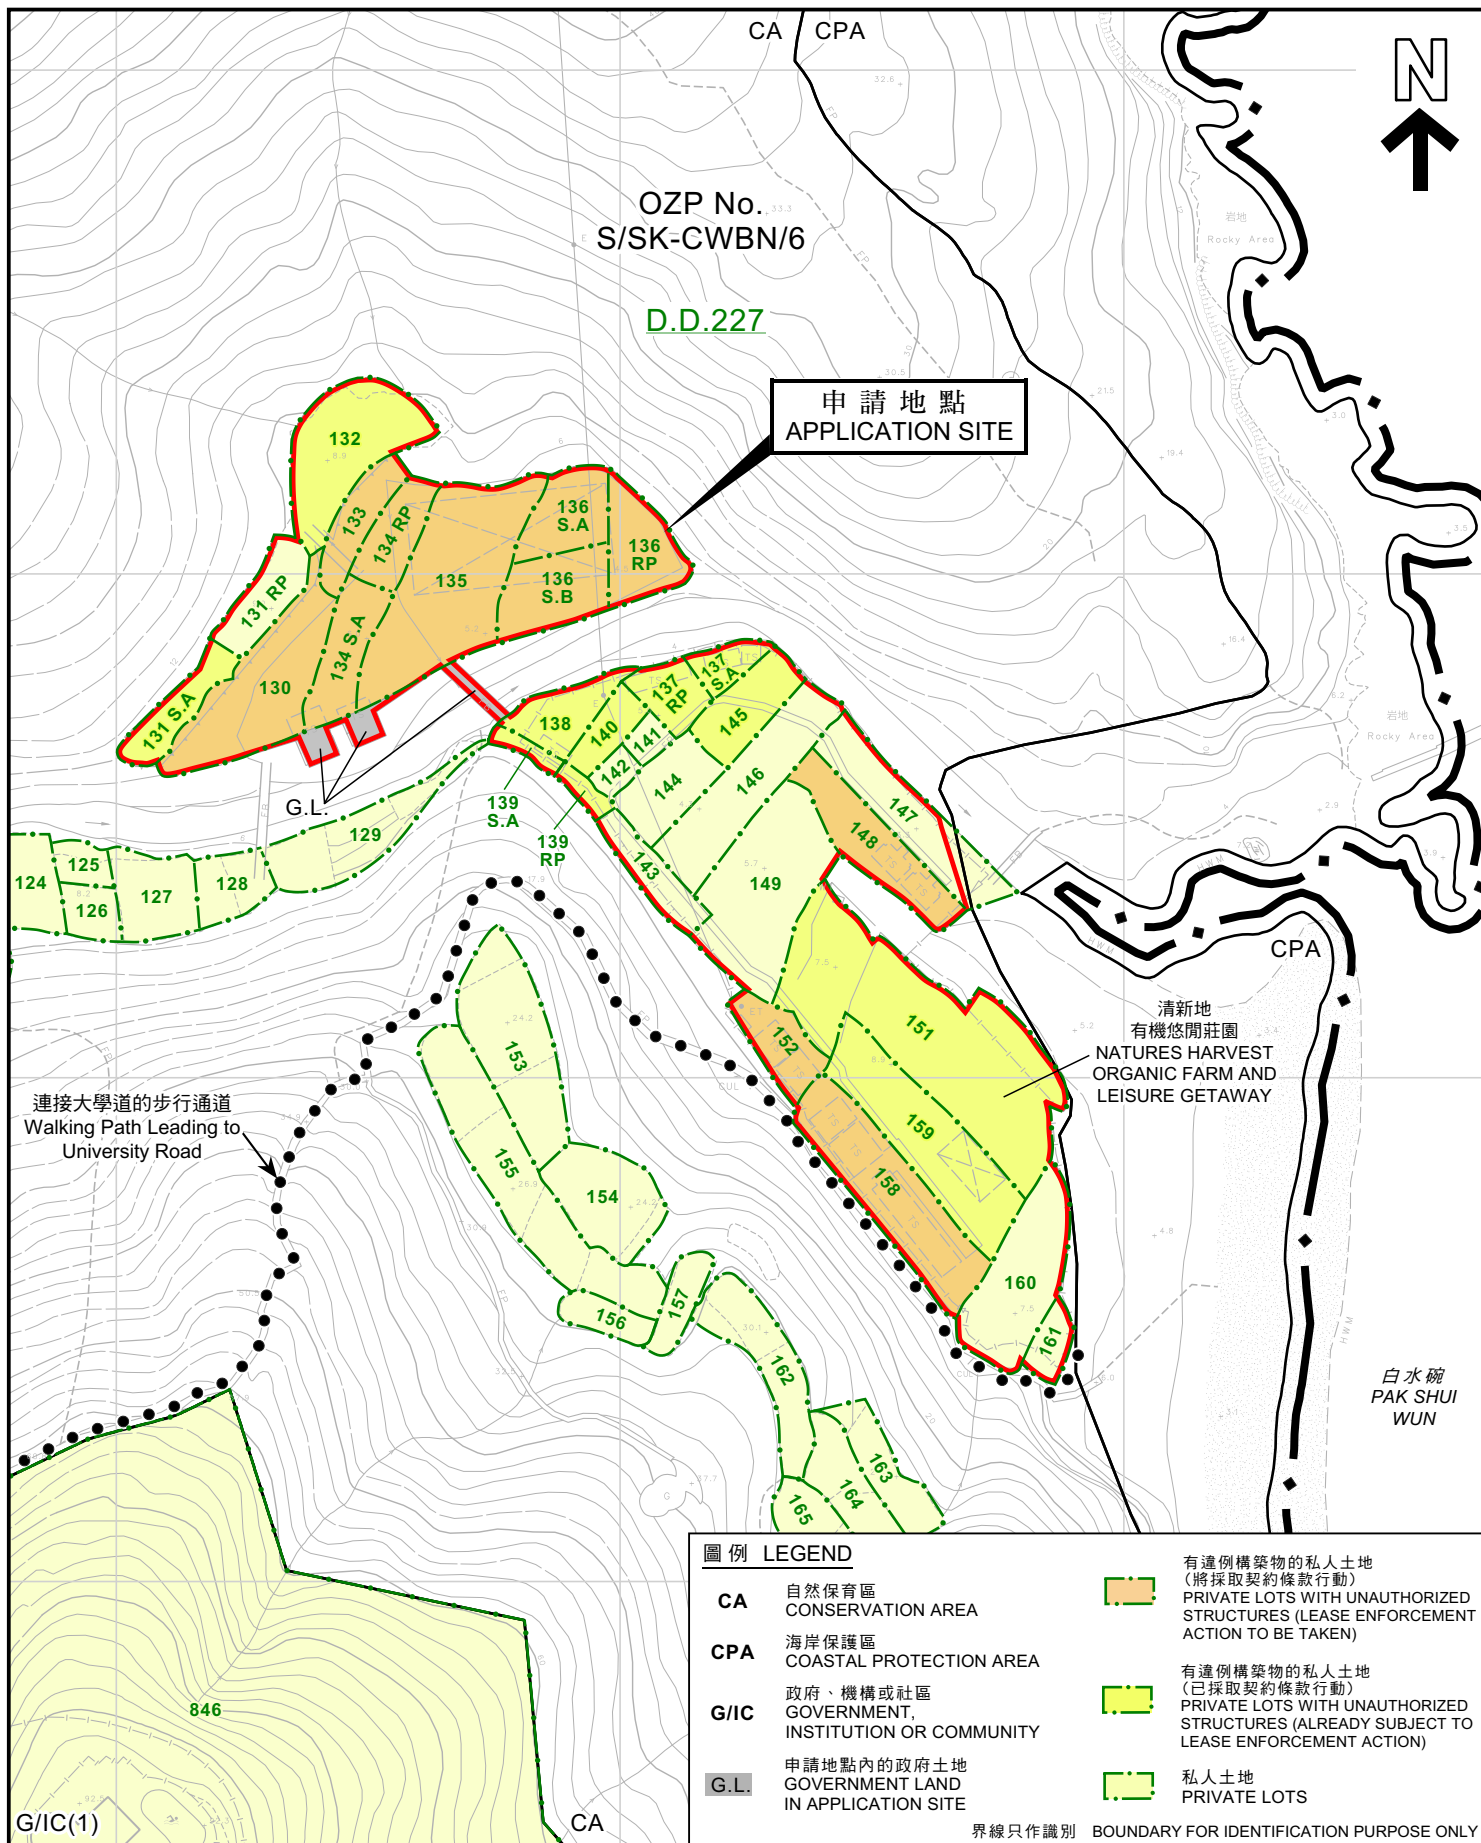

平面圖 SITE PLAN

擬議臨時有機農場及教育中心（為期3年）
西貢白水碗丈量約份第227約多個地段和毗連政府土地
PROPOSED TEMPORARY ORGANIC FARMLAND
CUM EDUCATION CENTRE FOR A PERIOD OF 3 YEARS
VARIOUS LOTS IN D.D. 227 AND ADJOINING GOVERNMENT LAND,
PAK SHUI WUN, SAI KUNG

SCALE 1:1 500 比例尺
米 30 0 30 60 米
METRES

規劃署
PLANNING
DEPARTMENT



參考編號
REFERENCE No.
A/SK-CWBN/71

圖 PLAN
A-2b

本摘要圖於2023年5月16日擬備，
所根據的資料為測量圖編號12-NW-6A
EXTRACT PLAN PREPARED ON 16.5.2023
BASED ON SURVEY SHEET No. 12-NW-6A



申請地點
APPLICATION SITE

清新地
有機悠閒莊園
NATURE'S HARVEST
ORGANIC FARM AND
LEISURE GETAWAY

連接大學道的步行通道
Walking Path Leading to
University Road

白水碗
PAK SHUI WUN

香港科技大學
THE HONG KONG
UNIVERSITY OF
SCIENCE AND
TECHNOLOGY

大學道
UNIVERSITY ROAD

界線只作識別用
BOUNDARY FOR IDENTIFICATION PURPOSE ONLY

航攝照片 AERIAL PHOTO

擬議臨時有機農場及教育中心（為期3年）
西貢白水碗丈量約份第227約多個地段和毗連政府土地
PROPOSED TEMPORARY ORGANIC FARMLAND
CUM EDUCATION CENTRE FOR A PERIOD OF 3 YEARS
VARIOUS LOTS IN D.D. 227 AND ADJOINING GOVERNMENT LAND,
PAK SHUI WUN, SAI KUNG

規劃署
PLANNING
DEPARTMENT



參考編號
REFERENCE No.
A/SK-CWBN/71

圖 PLAN
A-3a

本摘要圖於2023年5月16日擬備，所根據的資料為地政總署於2022年3月9日拍得的航攝照片編號E154210C
EXTRACT PLAN PREPARED ON 16.5.2023
BASED ON AERIAL PHOTO No.
E154210C TAKEN ON 9.3.2022
BY LANDS DEPARTMENT



地政總署於2007年1月6日拍得的航攝照片編號 CS05820
AERIAL PHOTO No. CS05820 TAKEN ON 6.1.2007
BY LANDS DEPARTMENT



地政總署於2007年11月22日拍得的航攝照片編號 CS08349
AERIAL PHOTO No. CS08349 TAKEN ON 22.11.2007
BY LANDS DEPARTMENT



地政總署於2013年1月1日拍得的航攝照片編號 CW99129
AERIAL PHOTO No. CW99129 TAKEN ON 1.1.2013
BY LANDS DEPARTMENT



地政總署於2018年9月11日拍得的航攝照片編號 E044937C
AERIAL PHOTO No. E044937C TAKEN ON 11.9.2018
BY LANDS DEPARTMENT

界線只作識別用
BOUNDARY FOR IDENTIFICATION PURPOSE ONLY

航攝照片 AERIAL PHOTO

擬議臨時有機農場及教育中心（為期3年）
西貢白碗丈量約份第227約多個地段和毗連政府土地
PROPOSED TEMPORARY ORGANIC FARMLAND
CUM EDUCATION CENTRE FOR A PERIOD OF 3 YEARS
VARIOUS LOTS IN D.D. 227 AND ADJOINING GOVERNMENT LAND,
PAK SHUI WUN, SAI KUNG

規劃署
PLANNING
DEPARTMENT



參考編號
REFERENCE No.
A/SK-CWBN/71


圖 PLAN
A-3b

本摘要圖於2023年5月16日擬備
EXTRACT PLAN PREPARED ON 16.5.2023

1



2

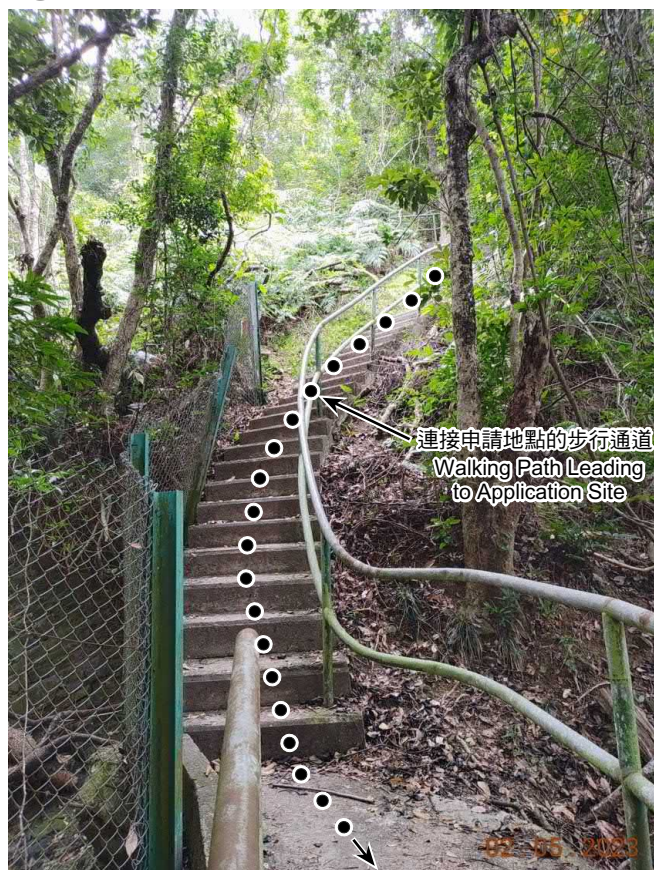

3



界線只作識別用
BOUNDARY FOR
IDENTIFICATION PURPOSE ONLY

實地照片 SITE PHOTOS

擬議臨時有機農場及教育中心（為期3年）
西貢白碗丈量約份第227約多個地段和毗連政府土地
PROPOSED TEMPORARY ORGANIC FARMLAND
CUM EDUCATION CENTRE FOR A PERIOD OF 3 YEARS
VARIOUS LOTS IN D.D. 227 AND ADJOINING GOVERNMENT LAND,
PAK SHUI WUN, SAI KUNG

規劃署
PLANNING
DEPARTMENT




參考編號
REFERENCE No.
A/SK-CWBN/71

圖 PLAN
A-4a

本圖於2023年5月5日擬備，所根據的資料為攝於2023年5月2日的實地照片
PLAN PREPARED ON 5.5.2023
BASED ON SITE PHOTOS
TAKEN ON 2.5.2023


4

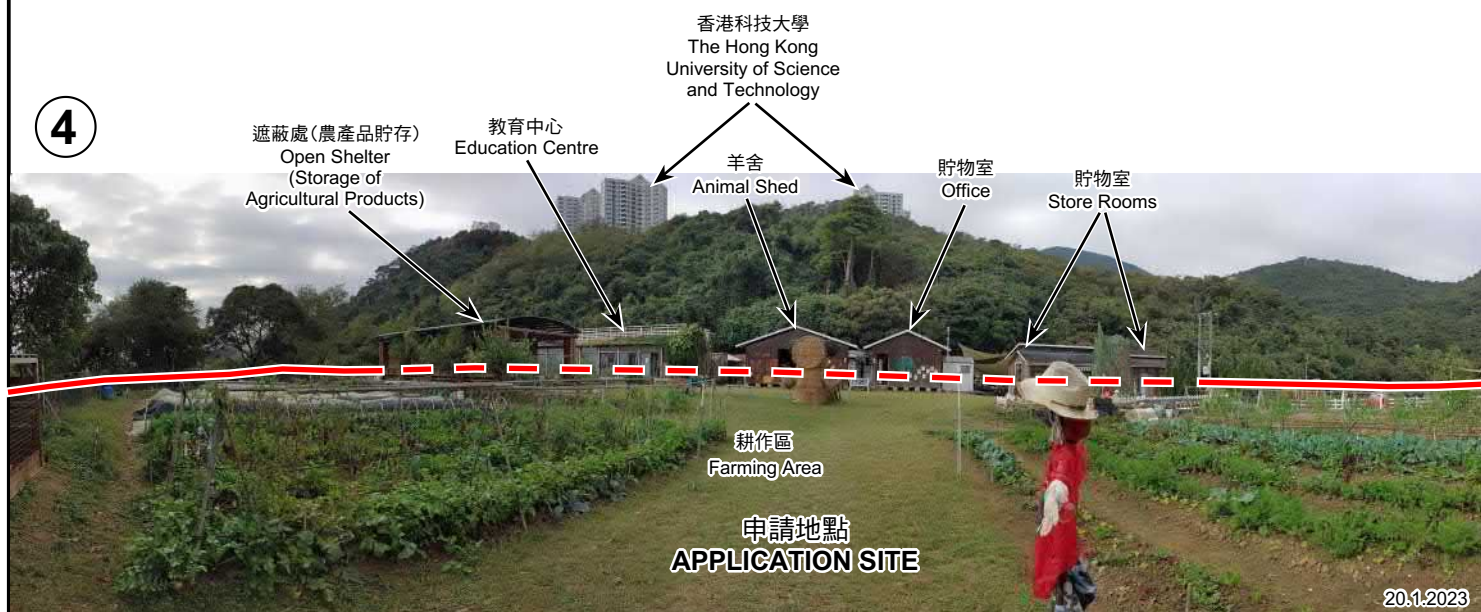

5



6

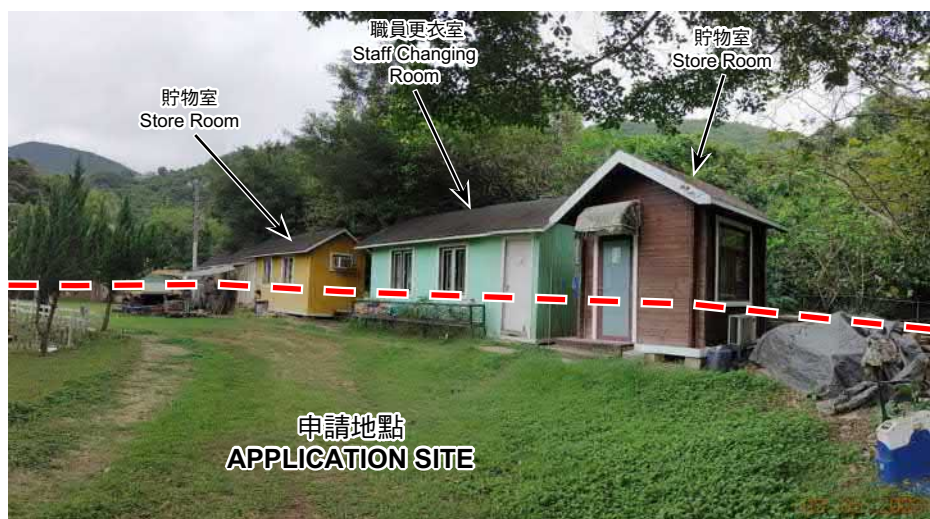

界線只作識別用
BOUNDARY FOR IDENTIFICATION PURPOSE ONLY

實地照片 SITE PHOTOS

擬議臨時有機農場及教育中心（為期3年）
西貢白水碗丈量約份第227約多個地段和毗連政府土地
PROPOSED TEMPORARY ORGANIC FARMLAND
CUM EDUCATION CENTRE FOR A PERIOD OF 3 YEARS
VARIOUS LOTS IN D.D. 227 AND ADJOINING GOVERNMENT LAND,
PAK SHUI WUN, SAI KUNG

規劃署
PLANNING
DEPARTMENT




參考編號
REFERENCE No.
A/SK-CWBN/71

圖 PLAN
A-4b

本圖於2023年5月5日擬備，所根據的
資料為攝於2023年1月20日及
2023年5月2日的實地照片
PLAN PREPARED ON 5.5.2023
BASED ON SITE PHOTOS
TAKEN ON 20.1.2023 & 2.5.2023


7

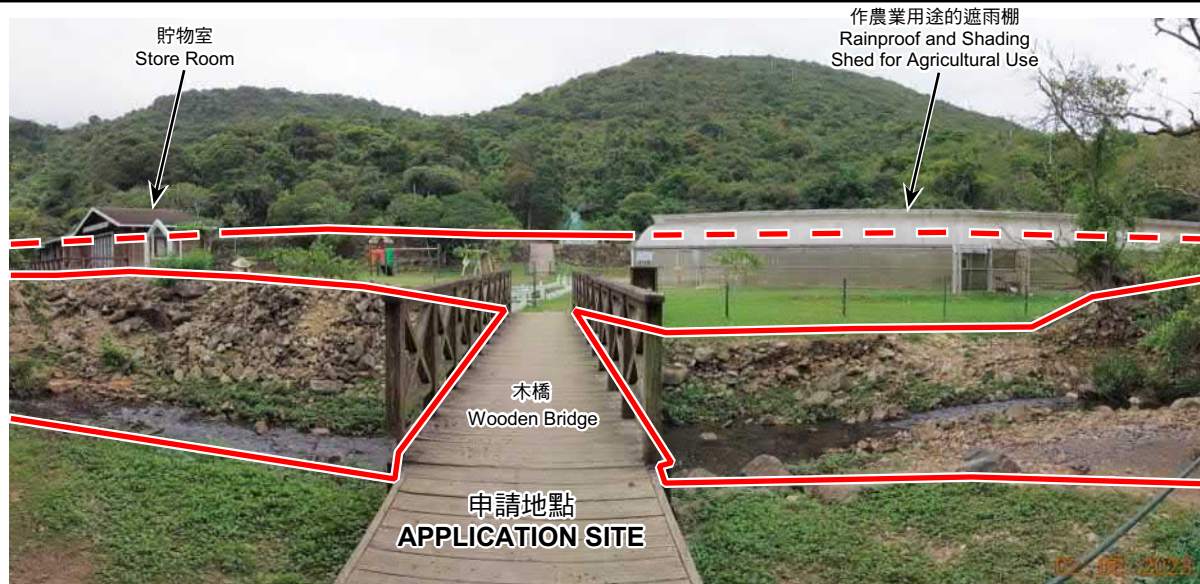

8



9

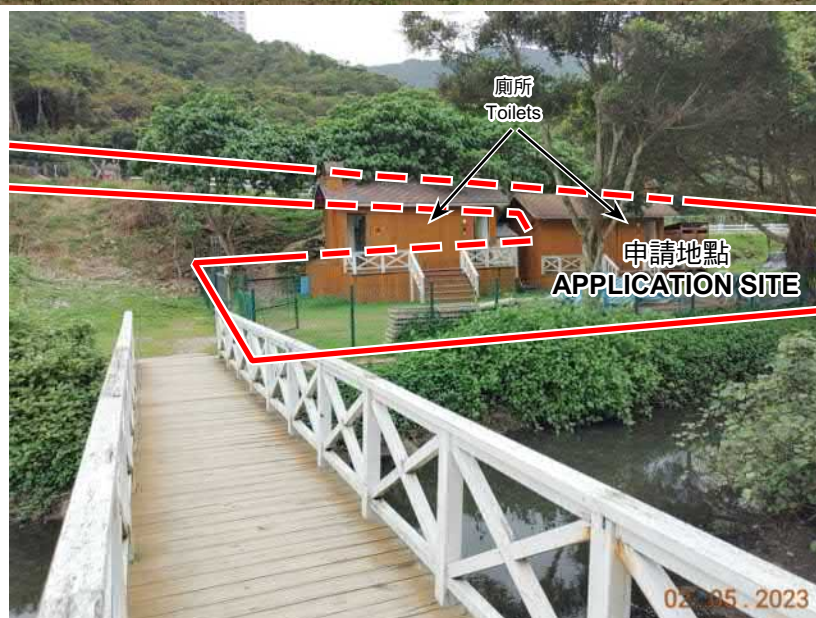

界線只作識別用
BOUNDARY FOR IDENTIFICATION PURPOSE ONLY

實地照片 SITE PHOTOS

擬議臨時有機農場及教育中心（為期3年）
西貢白碗丈量約份第227約多個地段和毗連政府土地
PROPOSED TEMPORARY ORGANIC FARMLAND
CUM EDUCATION CENTRE FOR A PERIOD OF 3 YEARS
VARIOUS LOTS IN D.D. 227 AND ADJOINING GOVERNMENT LAND,
PAK SHUI WUN, SAI KUNG

規劃署
PLANNING
DEPARTMENT



參考編號
REFERENCE No.
A/SK-CWBN/71

圖 PLAN
A-4c

本圖於2023年5月5日擬備，所根據的資料為攝於2023年5月2日的實地照片
PLAN PREPARED ON 5.5.2023
BASED ON SITE PHOTOS
TAKEN ON 2.5.2023