
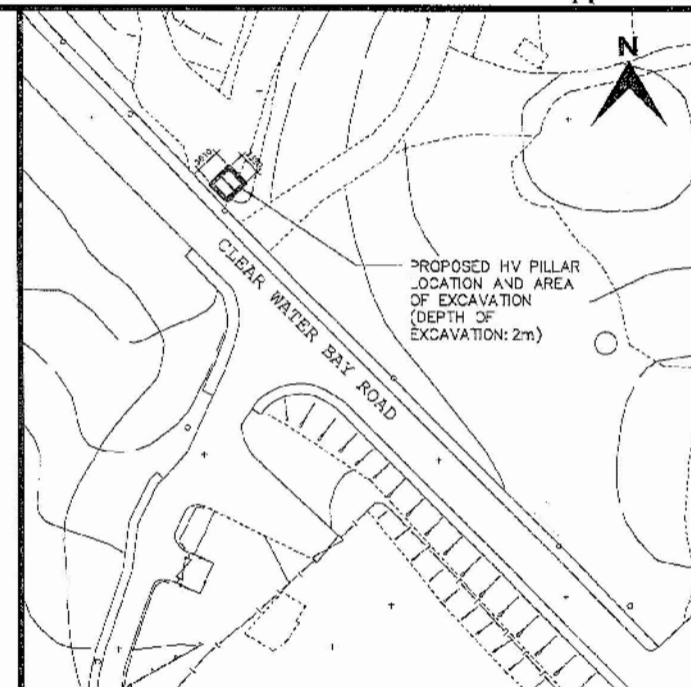
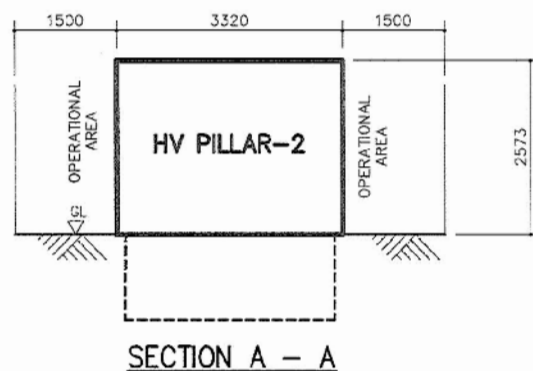


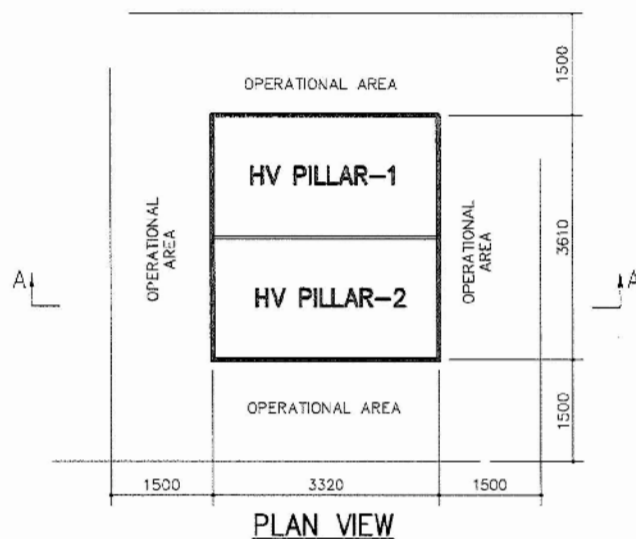

SURVEY MAP No. 12SW02B

SCALE = (ALL DIMENSIONS IN mm)

CLP 中電

REV.	DESCRIPTION	DATE	CHK.
TITLE:			
LOCATION PLAN FOR PROPOSED HV PILLAR NEAR HA YEUNG SAN TSUEN			
DRAWN: LIU YING KA		DATE: 16-04-2024	
CHECKED: CHAN KONG FUNG		APPROVED: U SAI KIT	
SCALE:		SHEET(S) IN SET: 1 / 1	
PROJECT NO.: SK230258		DRG. NO. WE/G/2023-002	

DRAWING OFFICE — WE



(PROPRIETARY) ALL RIGHTS RESERVED AND REPRODUCTION IN ANY FORM MUST BE APPROVED BY CLP POWER

(資料來源：申請人於 26.04.2024 呈交的資料)
(Source : Applicant's Submission of 26.04.2024)


參考編號
REFERENCE No.
A/SK-CWBS/48

繪圖
DRAWING
A-1


REAR VIEW

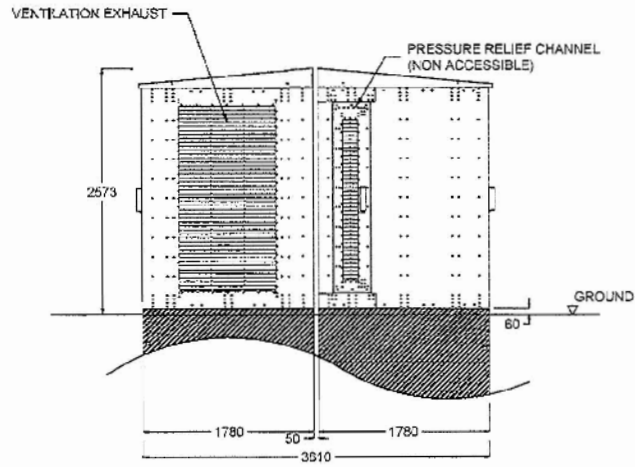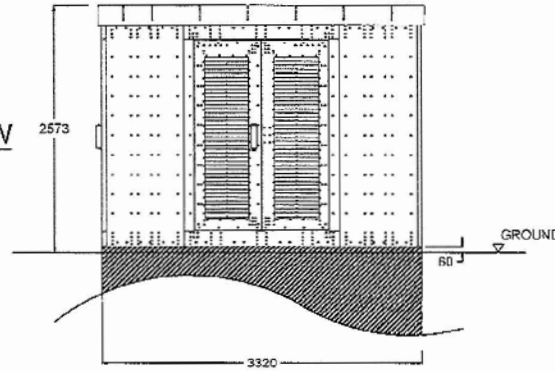

LEFT VIEW

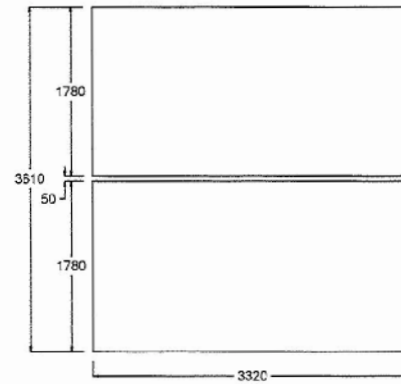


TOP VIEW

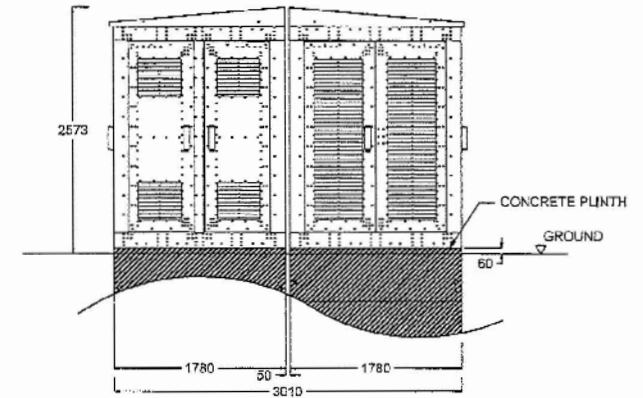

RIGHT VIEW


FRONT VIEW

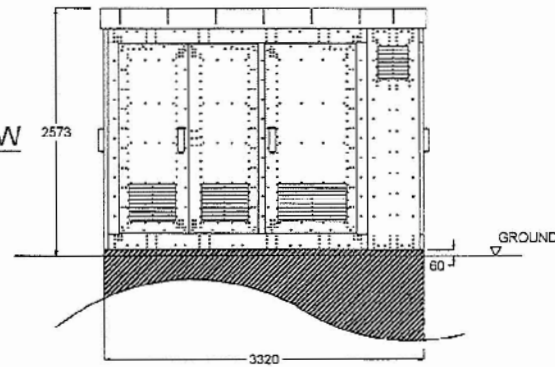

CLP 中電		DESCRIPTION		SHEET	TOTAL
CONTRACTOR COMPANY LTD.		SIEMENS (Sietanbau GmbH & Co. KG) GRITEC HV PILLAR (NON-WALK-IN TYPE)			
DRAWN BY: WZ	DATE: 06-NOV-2021	PROJECT NO.		CONTRACT NO.	
CHECKED BY: WZ	APPROVED BY: WZ	PROJECT NAME		CONTRACT NAME	
SCALE	SHEET NO. 1 OF 2	PROJECT NO.		CONTRACT NO.	
ASSET MANAGEMENT		PROJECT NO.		CONTRACT NO.	

(資料來源：申請人於 26.04.2024 呈交的資料)
(Source : Applicant's Submission of 26.04.2024)


參考編號 REFERENCE No. A/SK-CWBS/48	繪圖 DRAWING A-2
---------------------------------------	----------------------

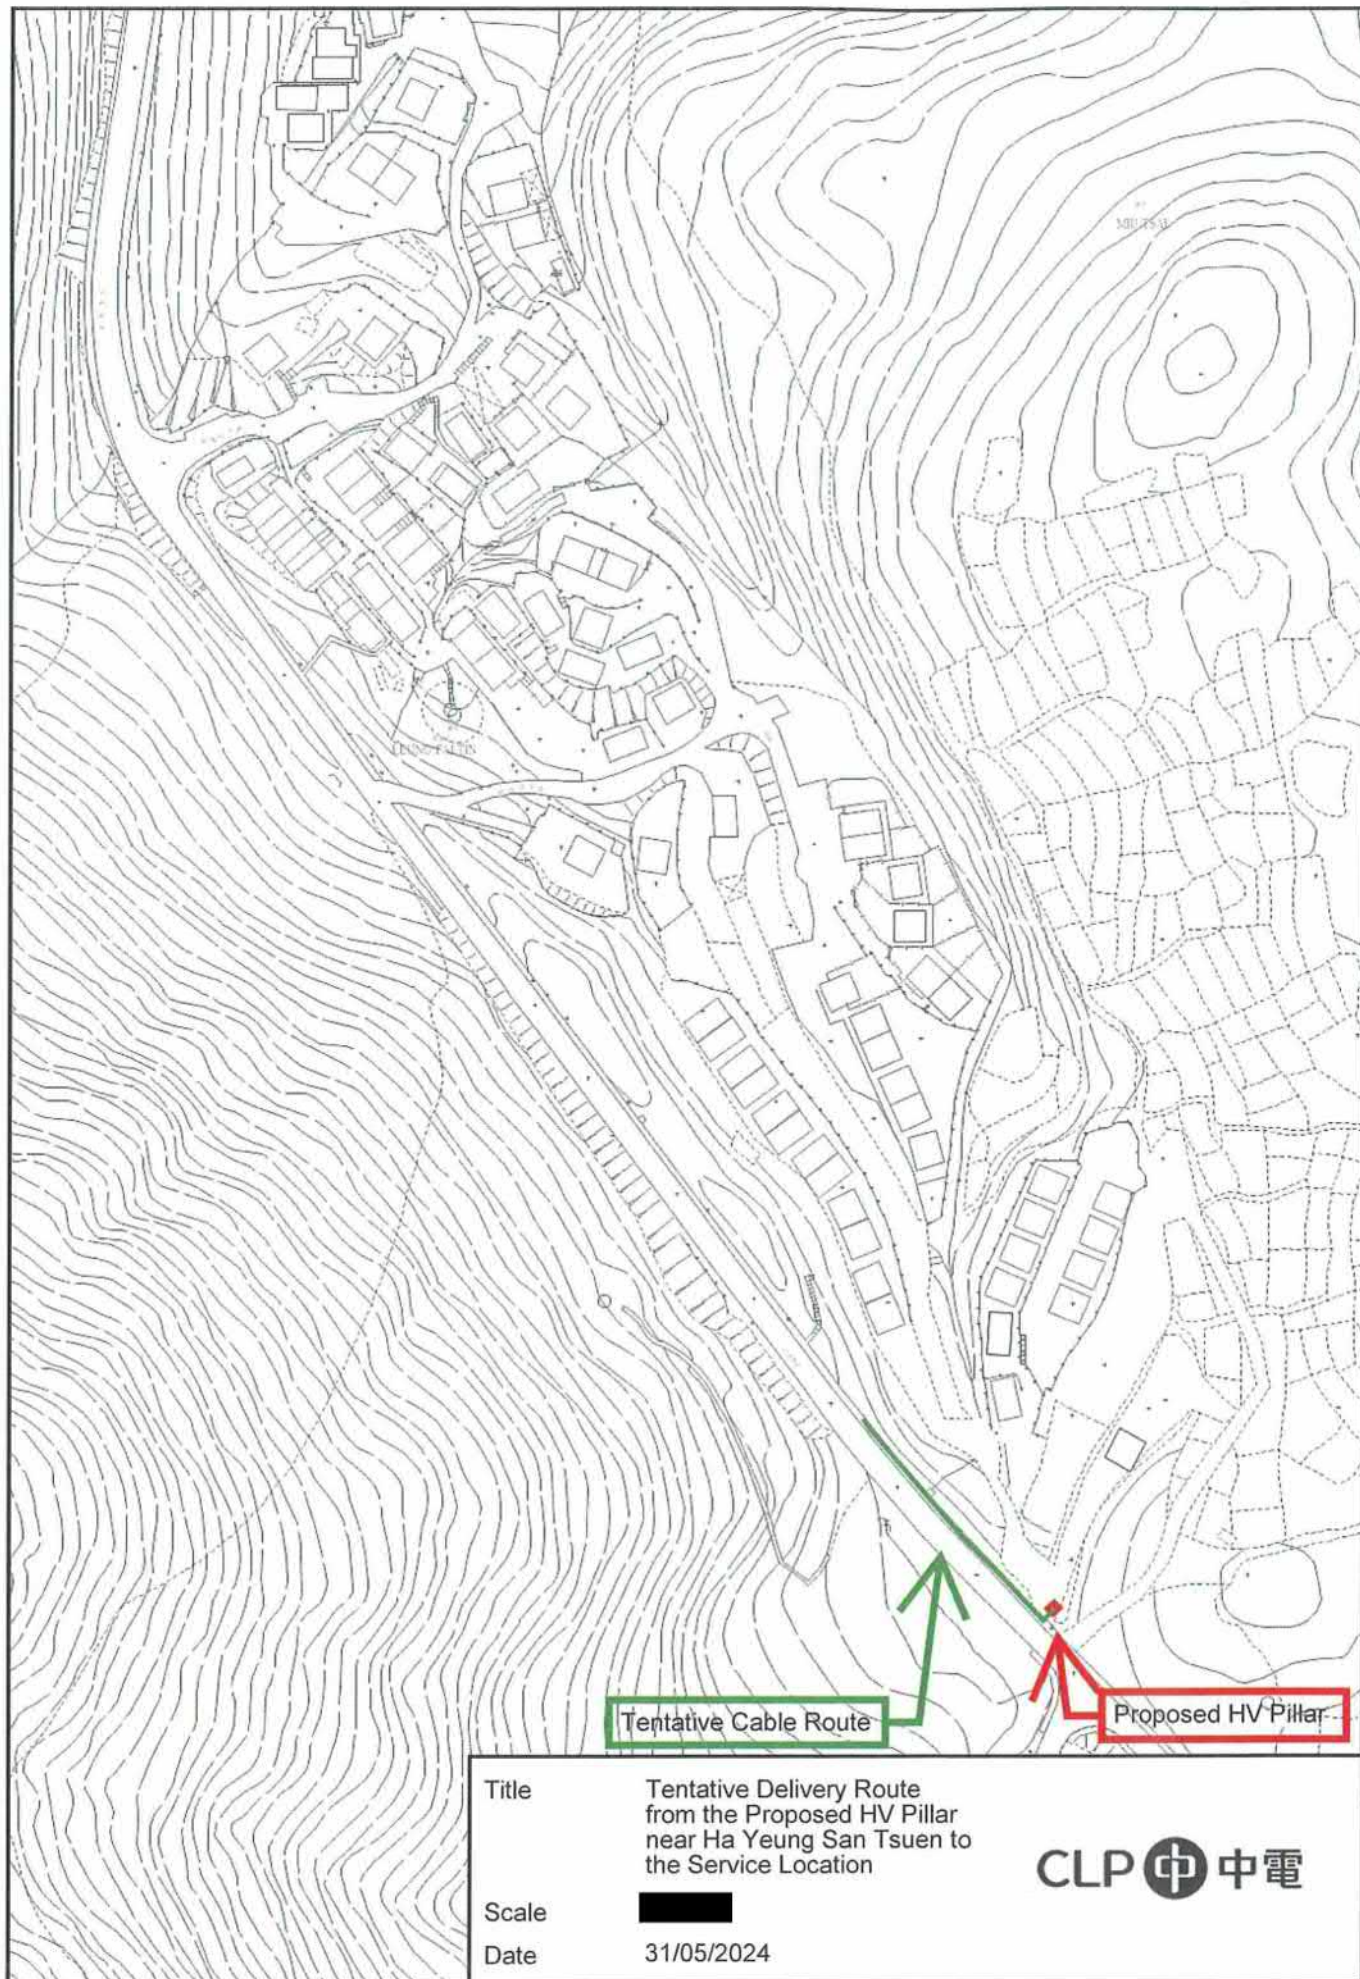

All rights reserved. Reproduction in any form must be approved by CLP Power
Information Classification: Proprietary

(資料來源：申請人於 07.06.2024 呈交的資料)
(Source : Applicant's Submission of 07.06.2024)

參考編號 REFERENCE No.	繪圖 DRAWING
A/SK-CWBS/48	A-3

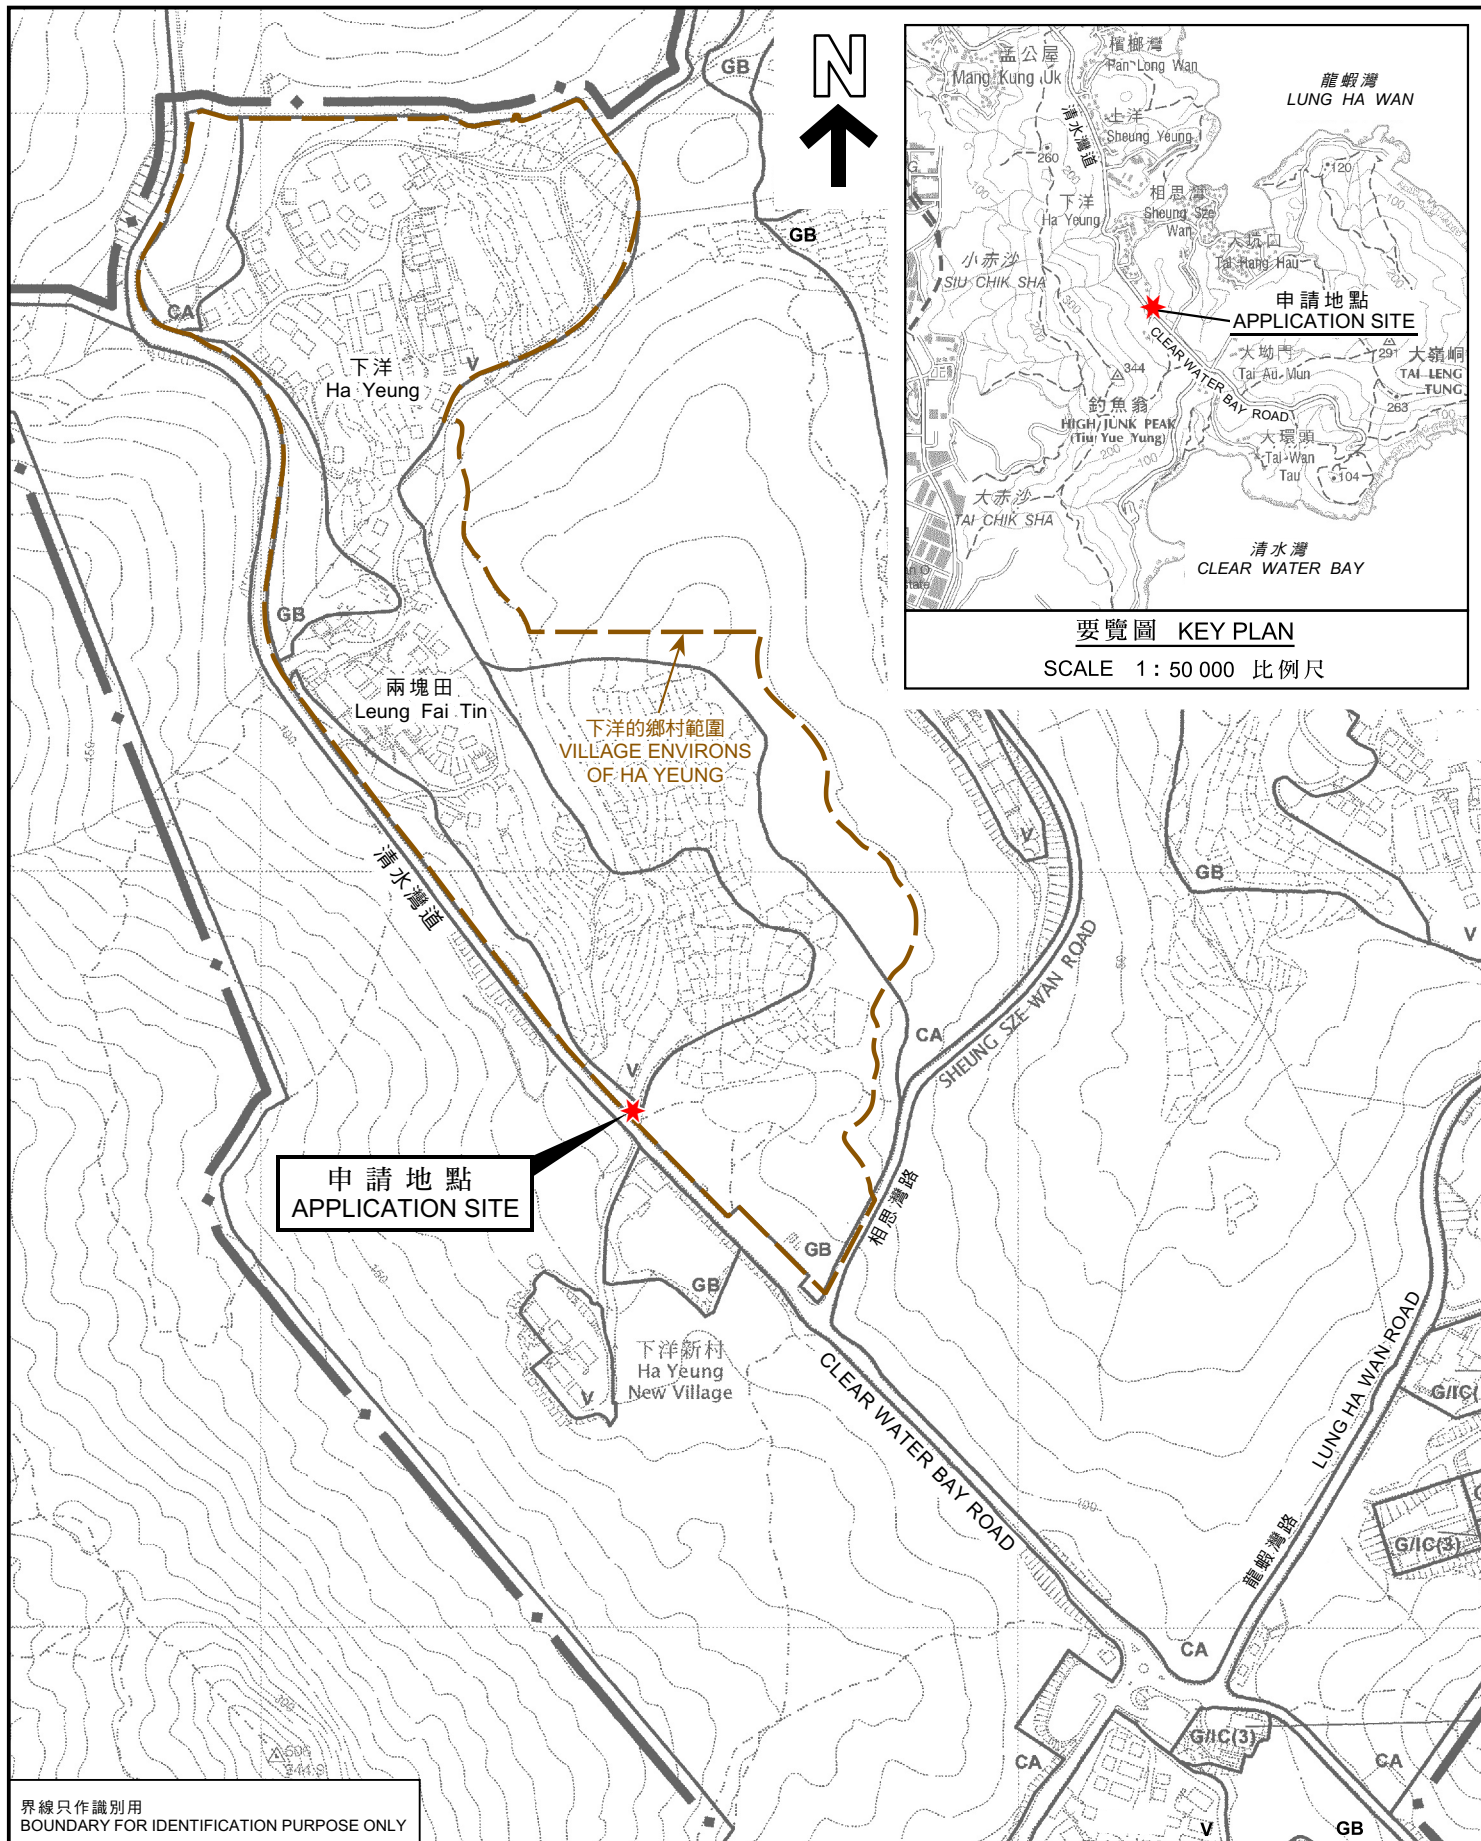

界線只作識別用
BOUNDARY FOR IDENTIFICATION PURPOSE ONLY

本摘要圖於2024年5月29日擬備，
所根據的資料為於2006年5月30日
核准的分區計劃大綱圖編號S/SK-CWBS/2
EXTRACT PLAN PREPARED ON 29.5.2024
BASED ON OUTLINE ZONING PLAN No.
S/SK-CWBS/2 APPROVED ON 30.5.2006

位置圖 LOCATION PLAN

擬議公用事業設施裝置（高壓配電箱）和相關挖土工程
西貢丈量約份第233約近下洋新村的政府土地
PROPOSED PUBLIC UTILITY INSTALLATION (HV PILLAR) AND
ASSOCIATED EXCAVATION OF LAND
GOVERNMENT LAND IN D.D. 233
NEAR HA YEUNG SAN TSUEN, SAI KUNG

SCALE 1:5 000 比例尺


米 100 0 100 200 米
METRES

規劃署
PLANNING
DEPARTMENT



參考編號
REFERENCE No.
A/SK-CWBS/48

圖 PLAN
A-1

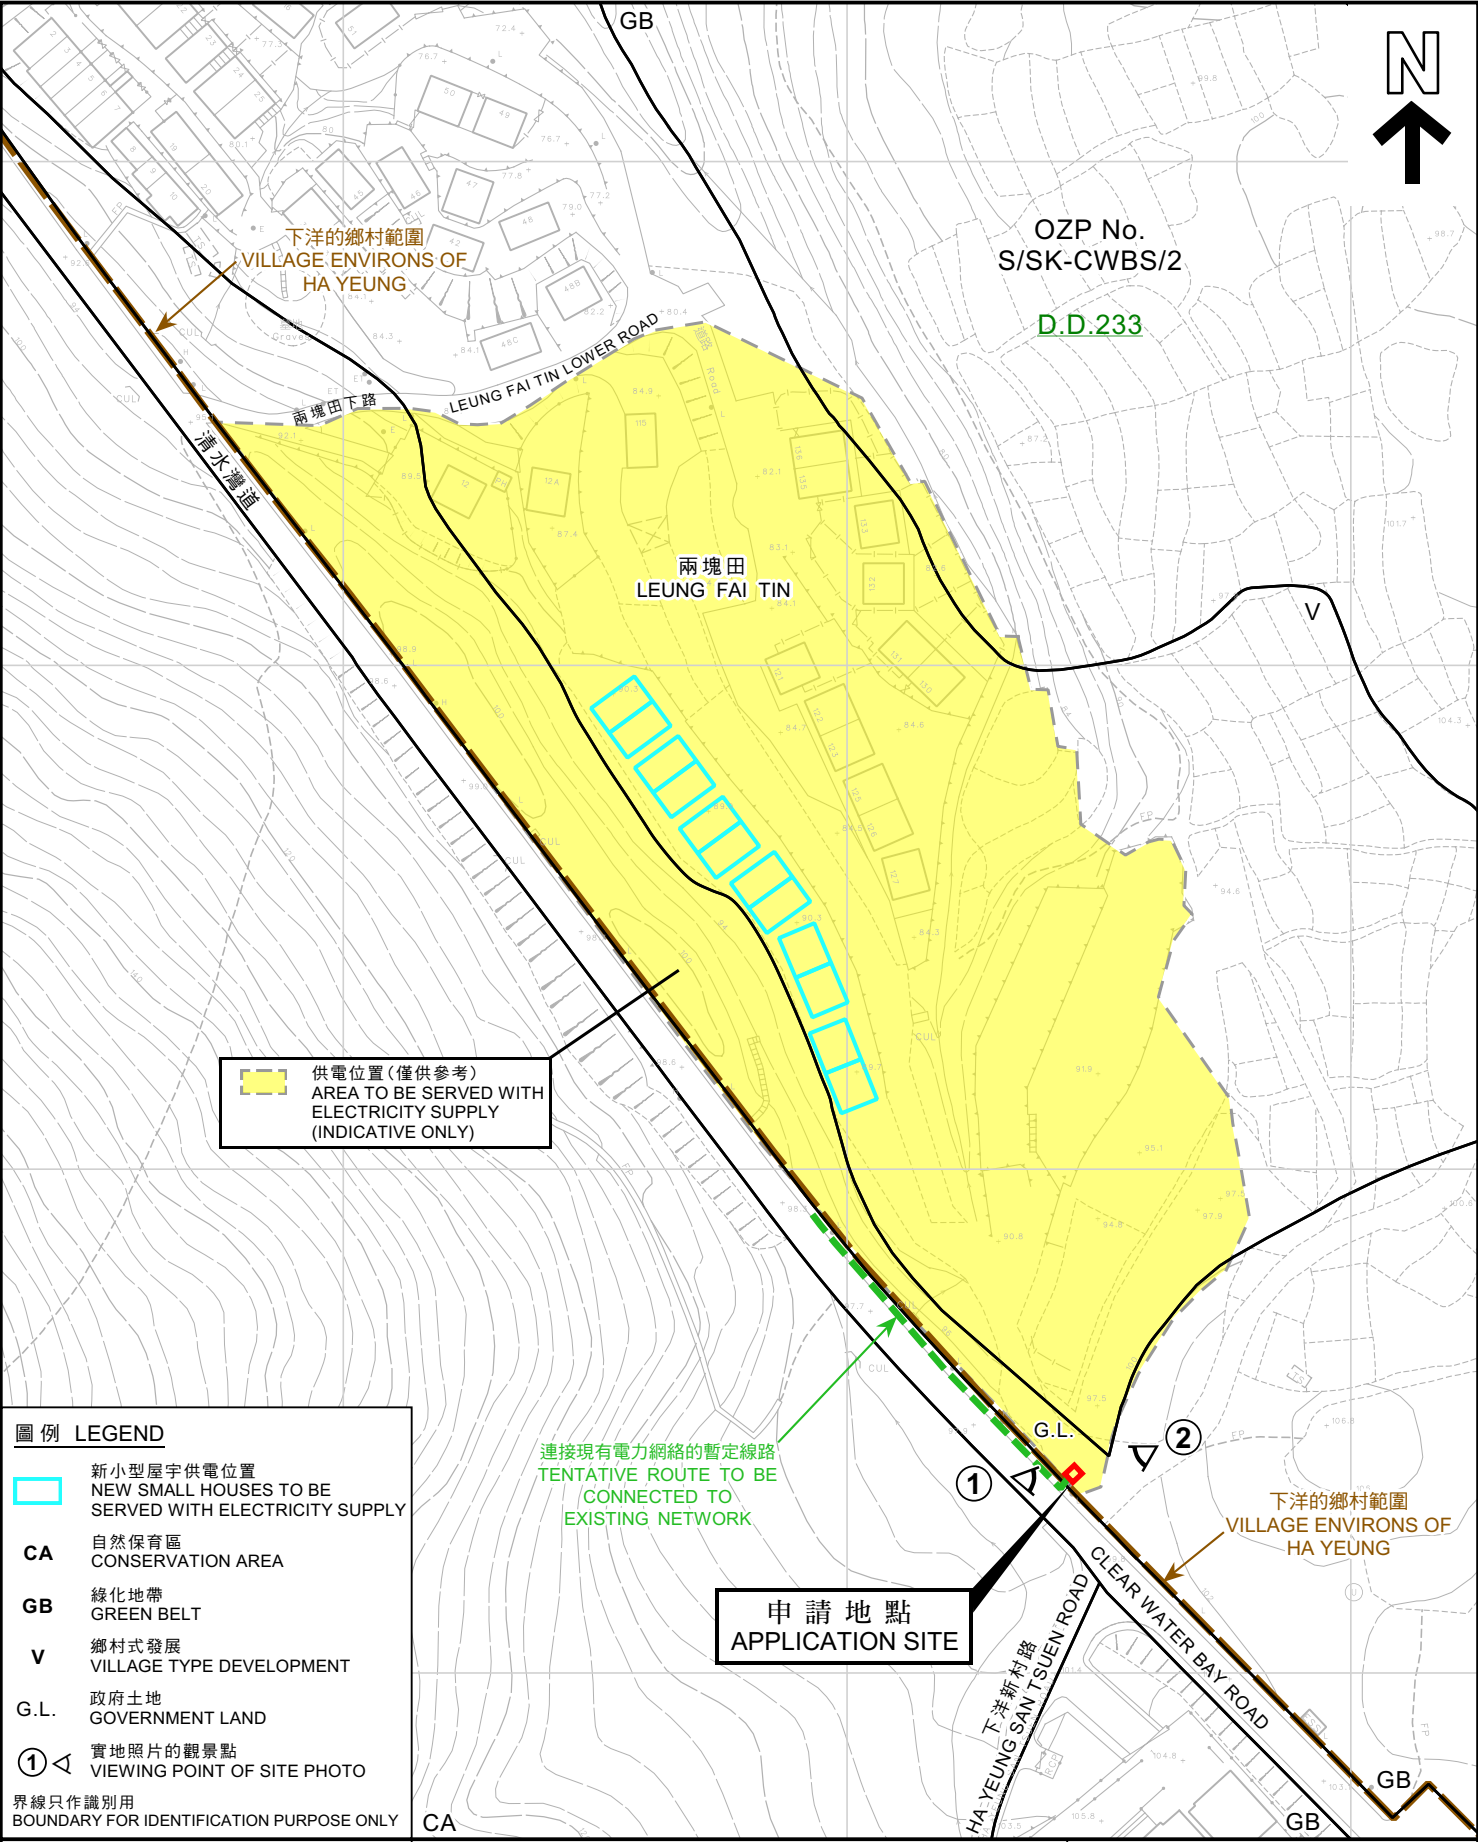

圖例

LEGEND

新小型屋宇供電位置
NEW SMALL HOUSES TO BE
SERVED WITH ELECTRICITY SUPPLY

CA

自然保育區
CONSERVATION AREA

GB

綠化地帶
GREEN BELT

V

鄉村式發展
VILLAGE TYPE DEVELOPMENT

G.L.

政府土地
GOVERNMENT LAND

①

實地照片的觀景點
VIEWING POINT OF SITE PHOTO

界線只作識別用
BOUNDARY FOR IDENTIFICATION PURPOSE ONLY

本摘要圖於2024年6月12日擬備，
所根據的資料為測量圖編號12-NW-22D,
12-SW-2B
EXTRACT PLAN PREPARED ON 12.6.2024
BASED ON SURVEY SHEET No.12-NW-22D,
12-SW-2B

平面圖

SITE PLAN

擬議公用事業設施裝置（高壓配電箱）和相關挖土工程
西貢丈量約份第 2 3 3 約近下洋新村的政府土地
PROPOSED PUBLIC UTILITY INSTALLATION (HV PILLAR) AND
ASSOCIATED EXCAVATION OF LAND
GOVERNMENT LAND IN D.D. 233
NEAR HA YEUNG SAN TSUEN, SAI KUNG

SCALE 1:1 500 比例尺

米

20

0

20

40


米

METRES

規劃署
PLANNING
DEPARTMENT

參考編號
REFERENCE No.
A/SK-CWBS/48

圖 PLAN
A-2

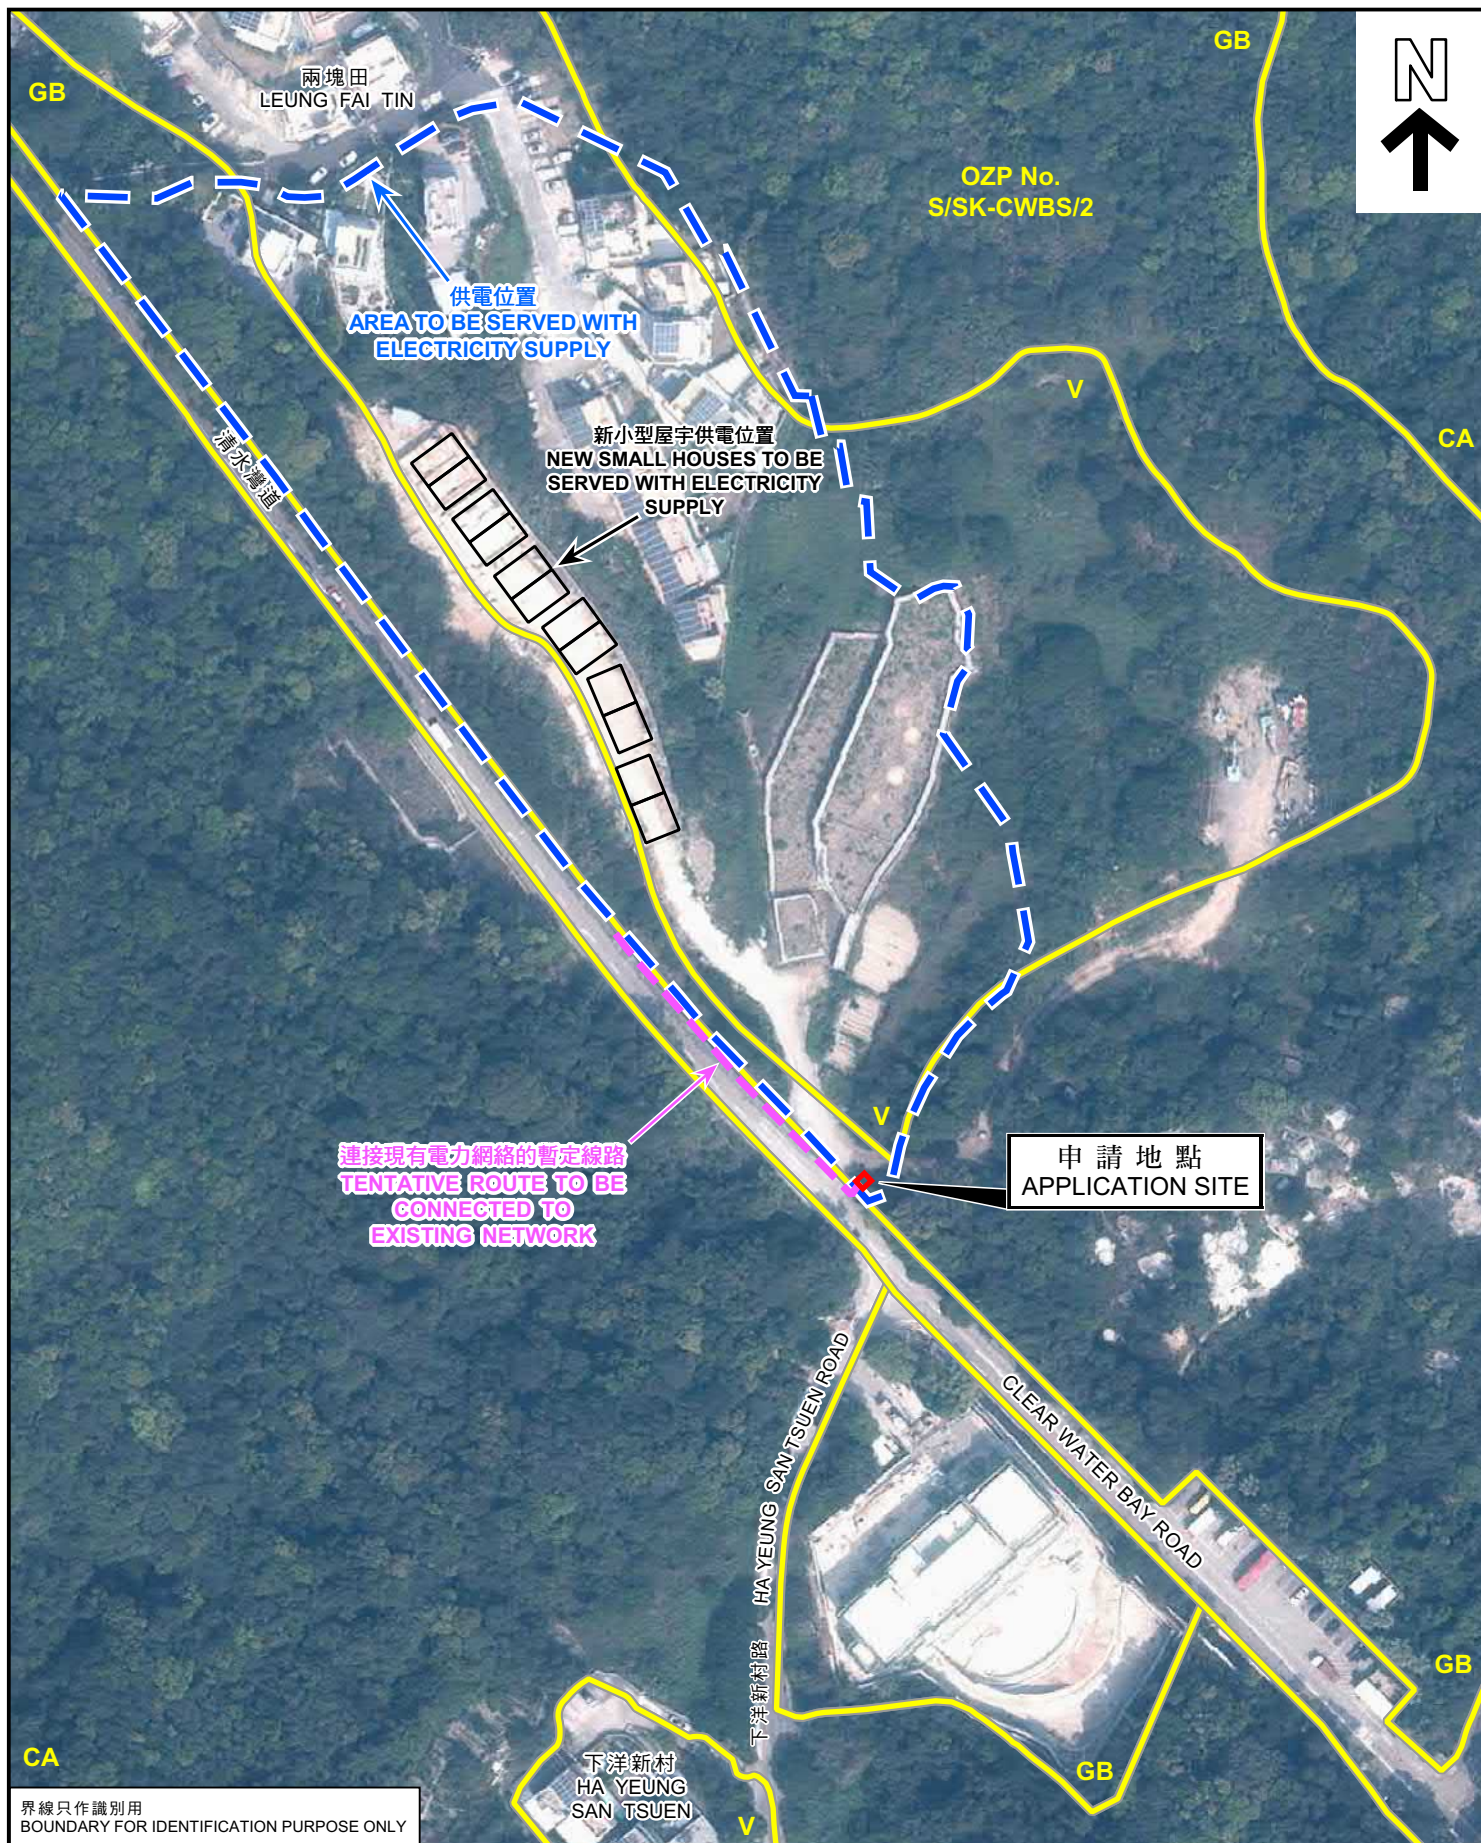

界線只作識別用
BOUNDARY FOR IDENTIFICATION PURPOSE ONLY

本摘要圖於2024年6月12日擬備，
所根據的資料為地政總署於2023年3月2日
拍得的航攝照片編號E196016C
EXTRACT PLAN PREPARED ON 12.6.2024
BASED ON AERIAL PHOTO No. E196016C
TAKEN ON 2.3.2023
BY LANDS DEPARTMENT

航攝照片 AERIAL PHOTO

擬議公用事業設施裝置（高壓配電箱）和相關挖土工程
西貢丈量約份第 2 3 3 約近下洋新村的政府土地
PROPOSED PUBLIC UTILITY INSTALLATION (HV PILLAR) AND
ASSOCIATED EXCAVATION OF LAND
GOVERNMENT LAND IN D.D. 233
NEAR HA YEUNG SAN TSUEN, SAI KUNG

規劃署
PLANNING
DEPARTMENT



參考編號
REFERENCE No.
A/SK-CWBS/48

圖 PLAN
A-3

1



2



界線只作識別用
BOUNDARY FOR IDENTIFICATION PURPOSE ONLY

實地照片 SITE PHOTO

本圖於2024年6月7日擬備，所根據的資料
為攝於2024年5月3日的實地照片
PLAN PREPARED ON 7.6.2024
BASED ON SITE PHOTOS
TAKEN ON 3.5.2024

擬議公用事業設施裝置（高壓配電箱）和相關挖土工程
西貢丈量約份第 2 3 3 約近下洋新村的政府土地
PROPOSED PUBLIC UTILITY INSTALLATION (HV PILLAR) AND
ASSOCIATED EXCAVATION OF LAND
GOVERNMENT LAND IN D.D. 233
NEAR HA YEUNG SAN TSUEN, SAI KUNG

規 劃 署
PLANNING
DEPARTMENT



參考編號
REFERENCE No.
A/SK-CWBS/48

圖 PLAN
A-4