


EXCAVATION PLAN

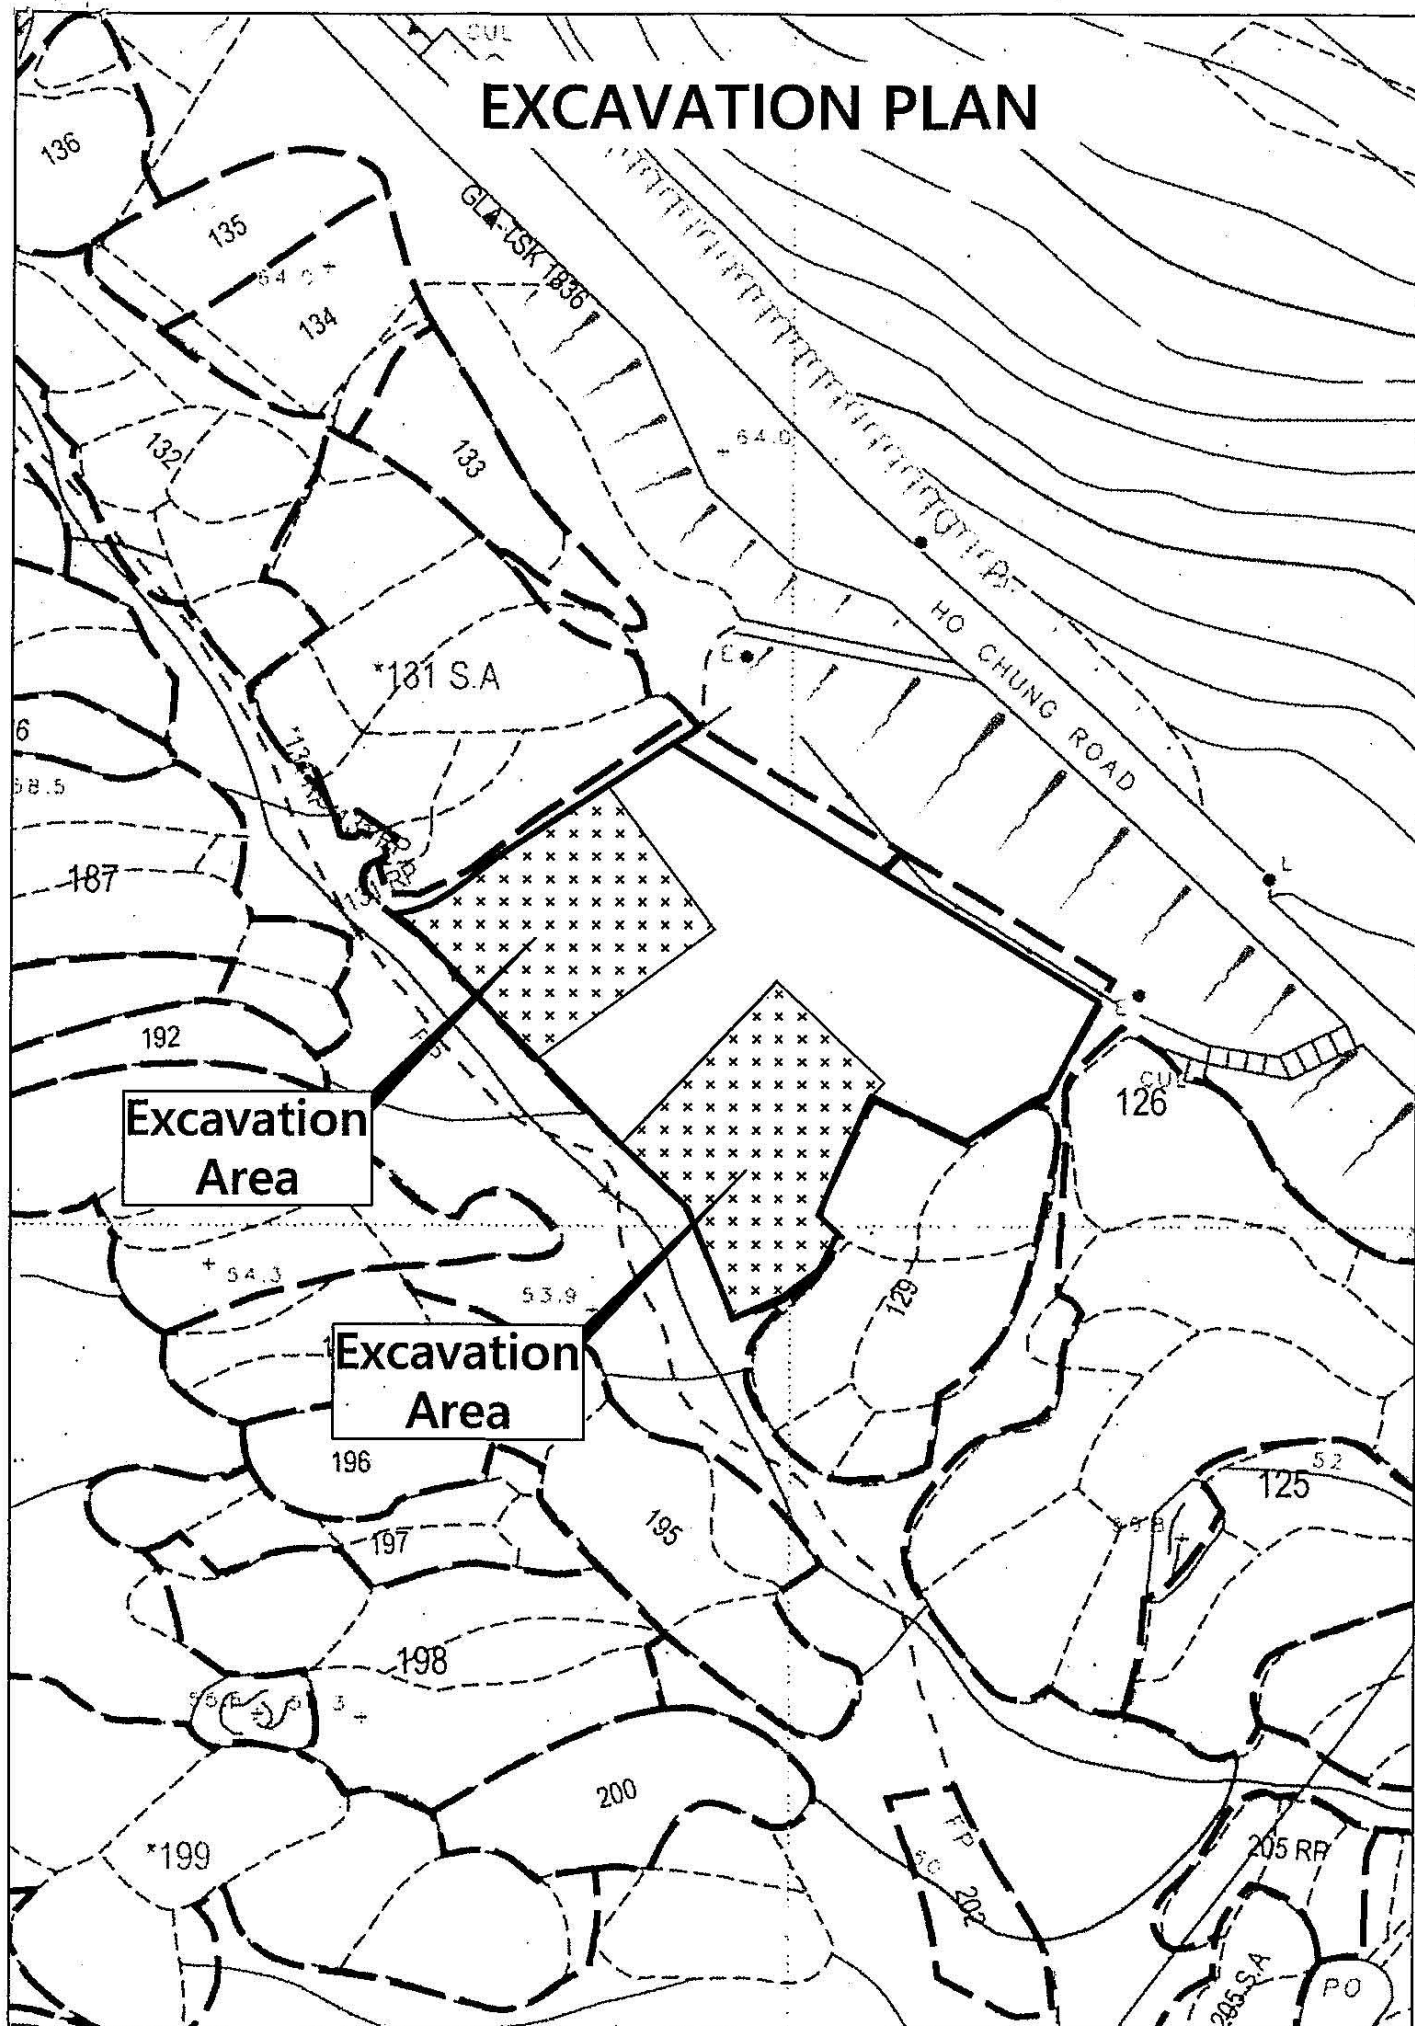


(資料來源：申請人於 25.03.2021 呈交的資料)
(Source : Applicant's Submission of 25.03.2021)

參考編號
REFERENCE No.
A/SK-HC/327

繪圖
DRAWING
A-1

LAYOUT PLAN

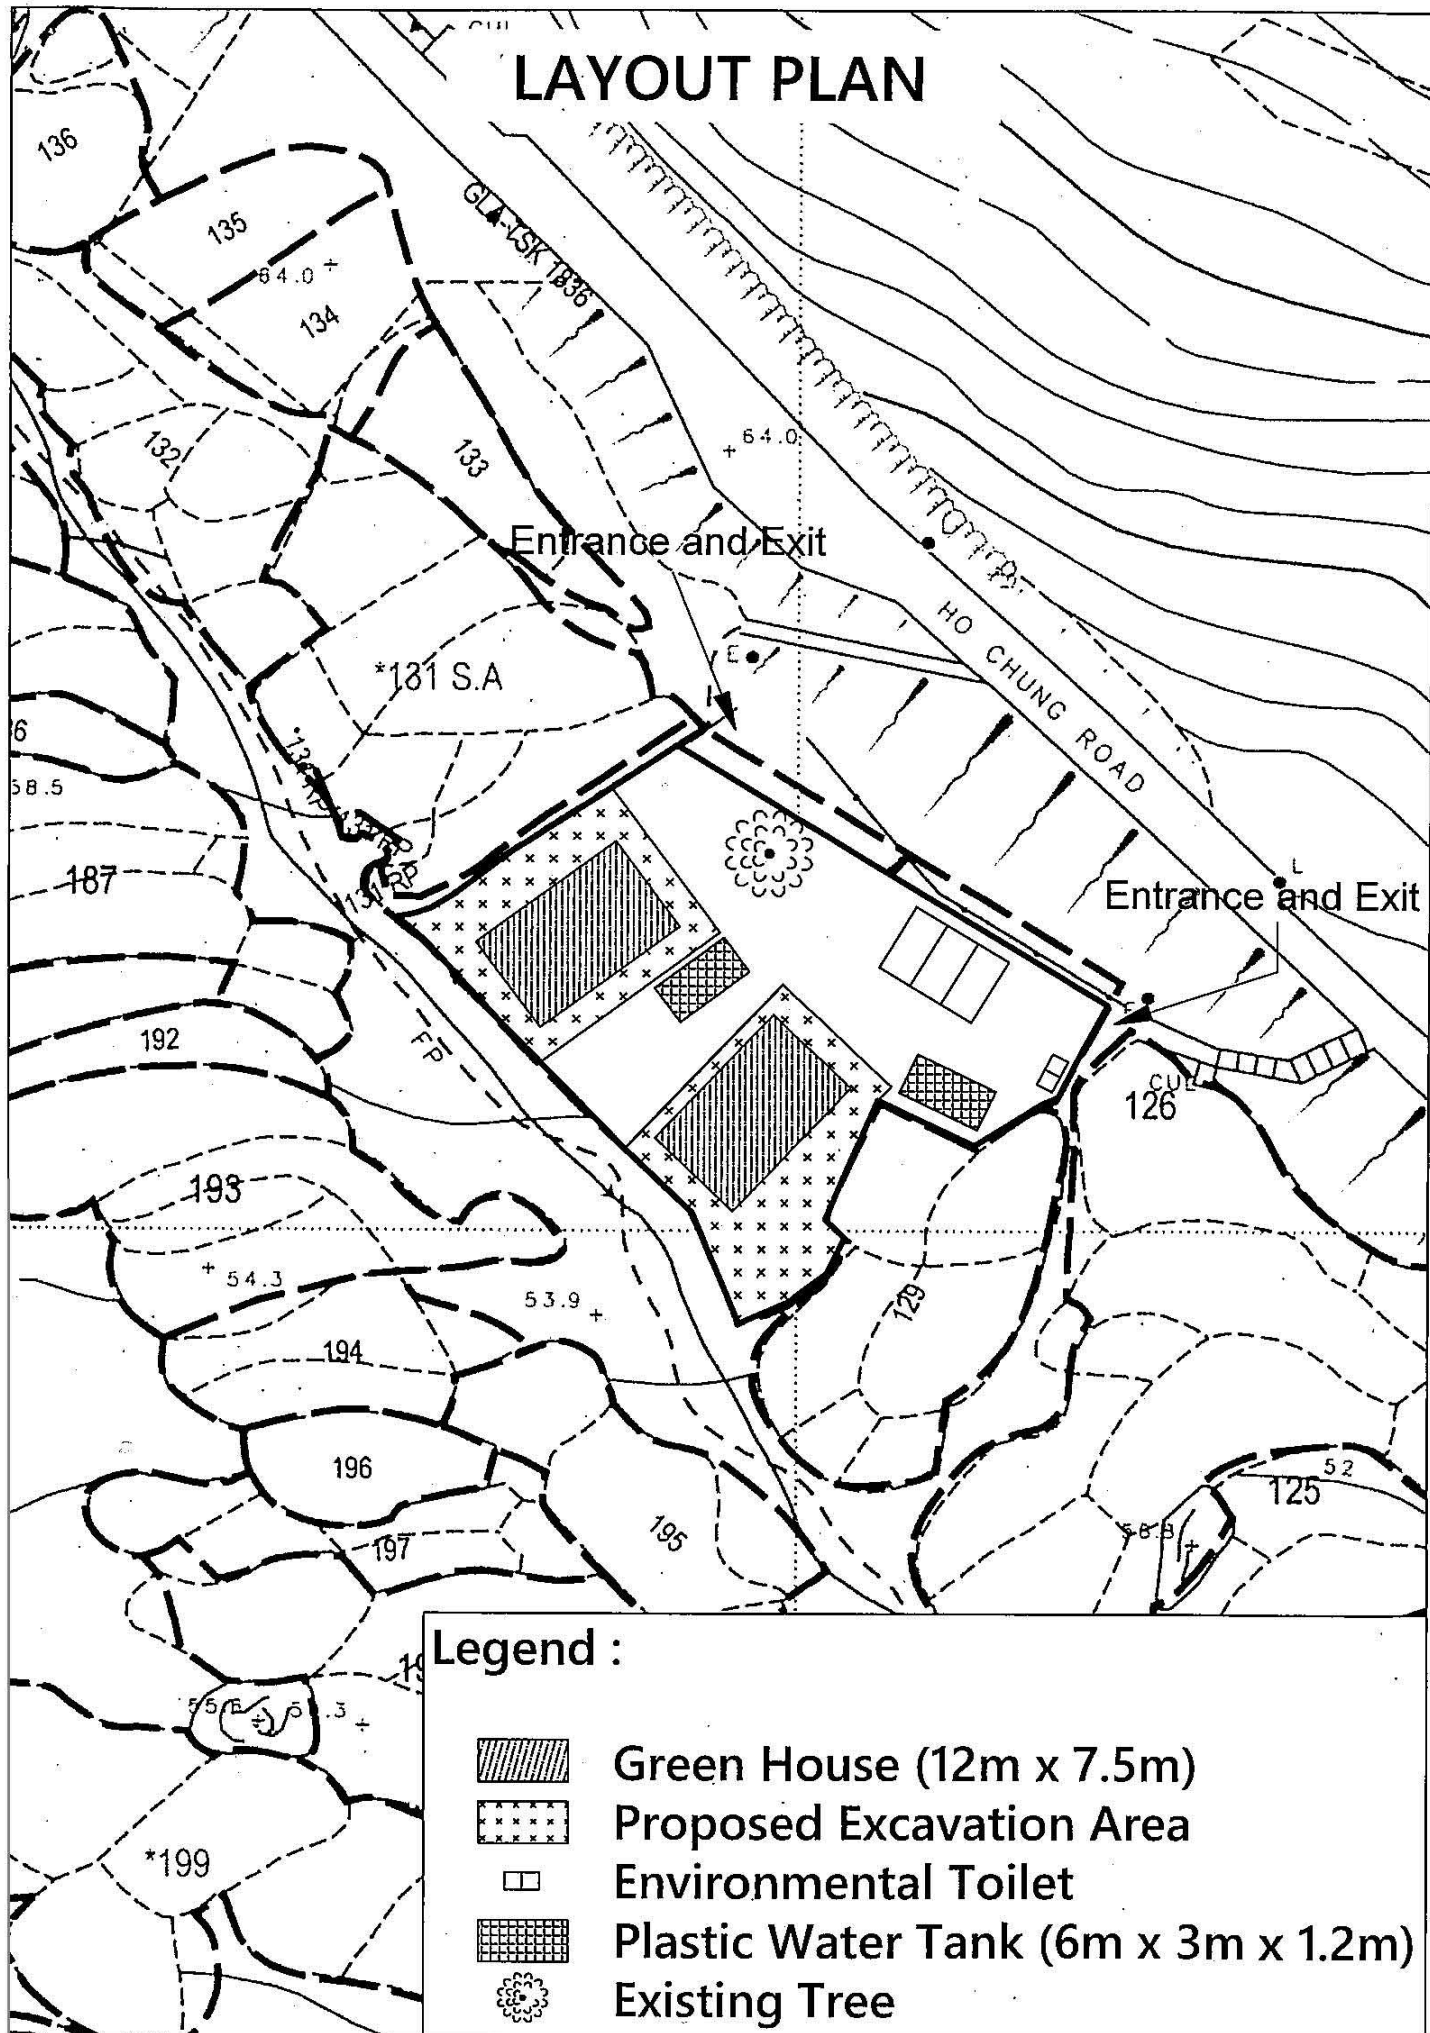

Legend :



Green House (12m x 7.5m)



Proposed Excavation Area




Environmental Toilet




Plastic Water Tank (6m x 3m x 1.2m)



Existing Tree

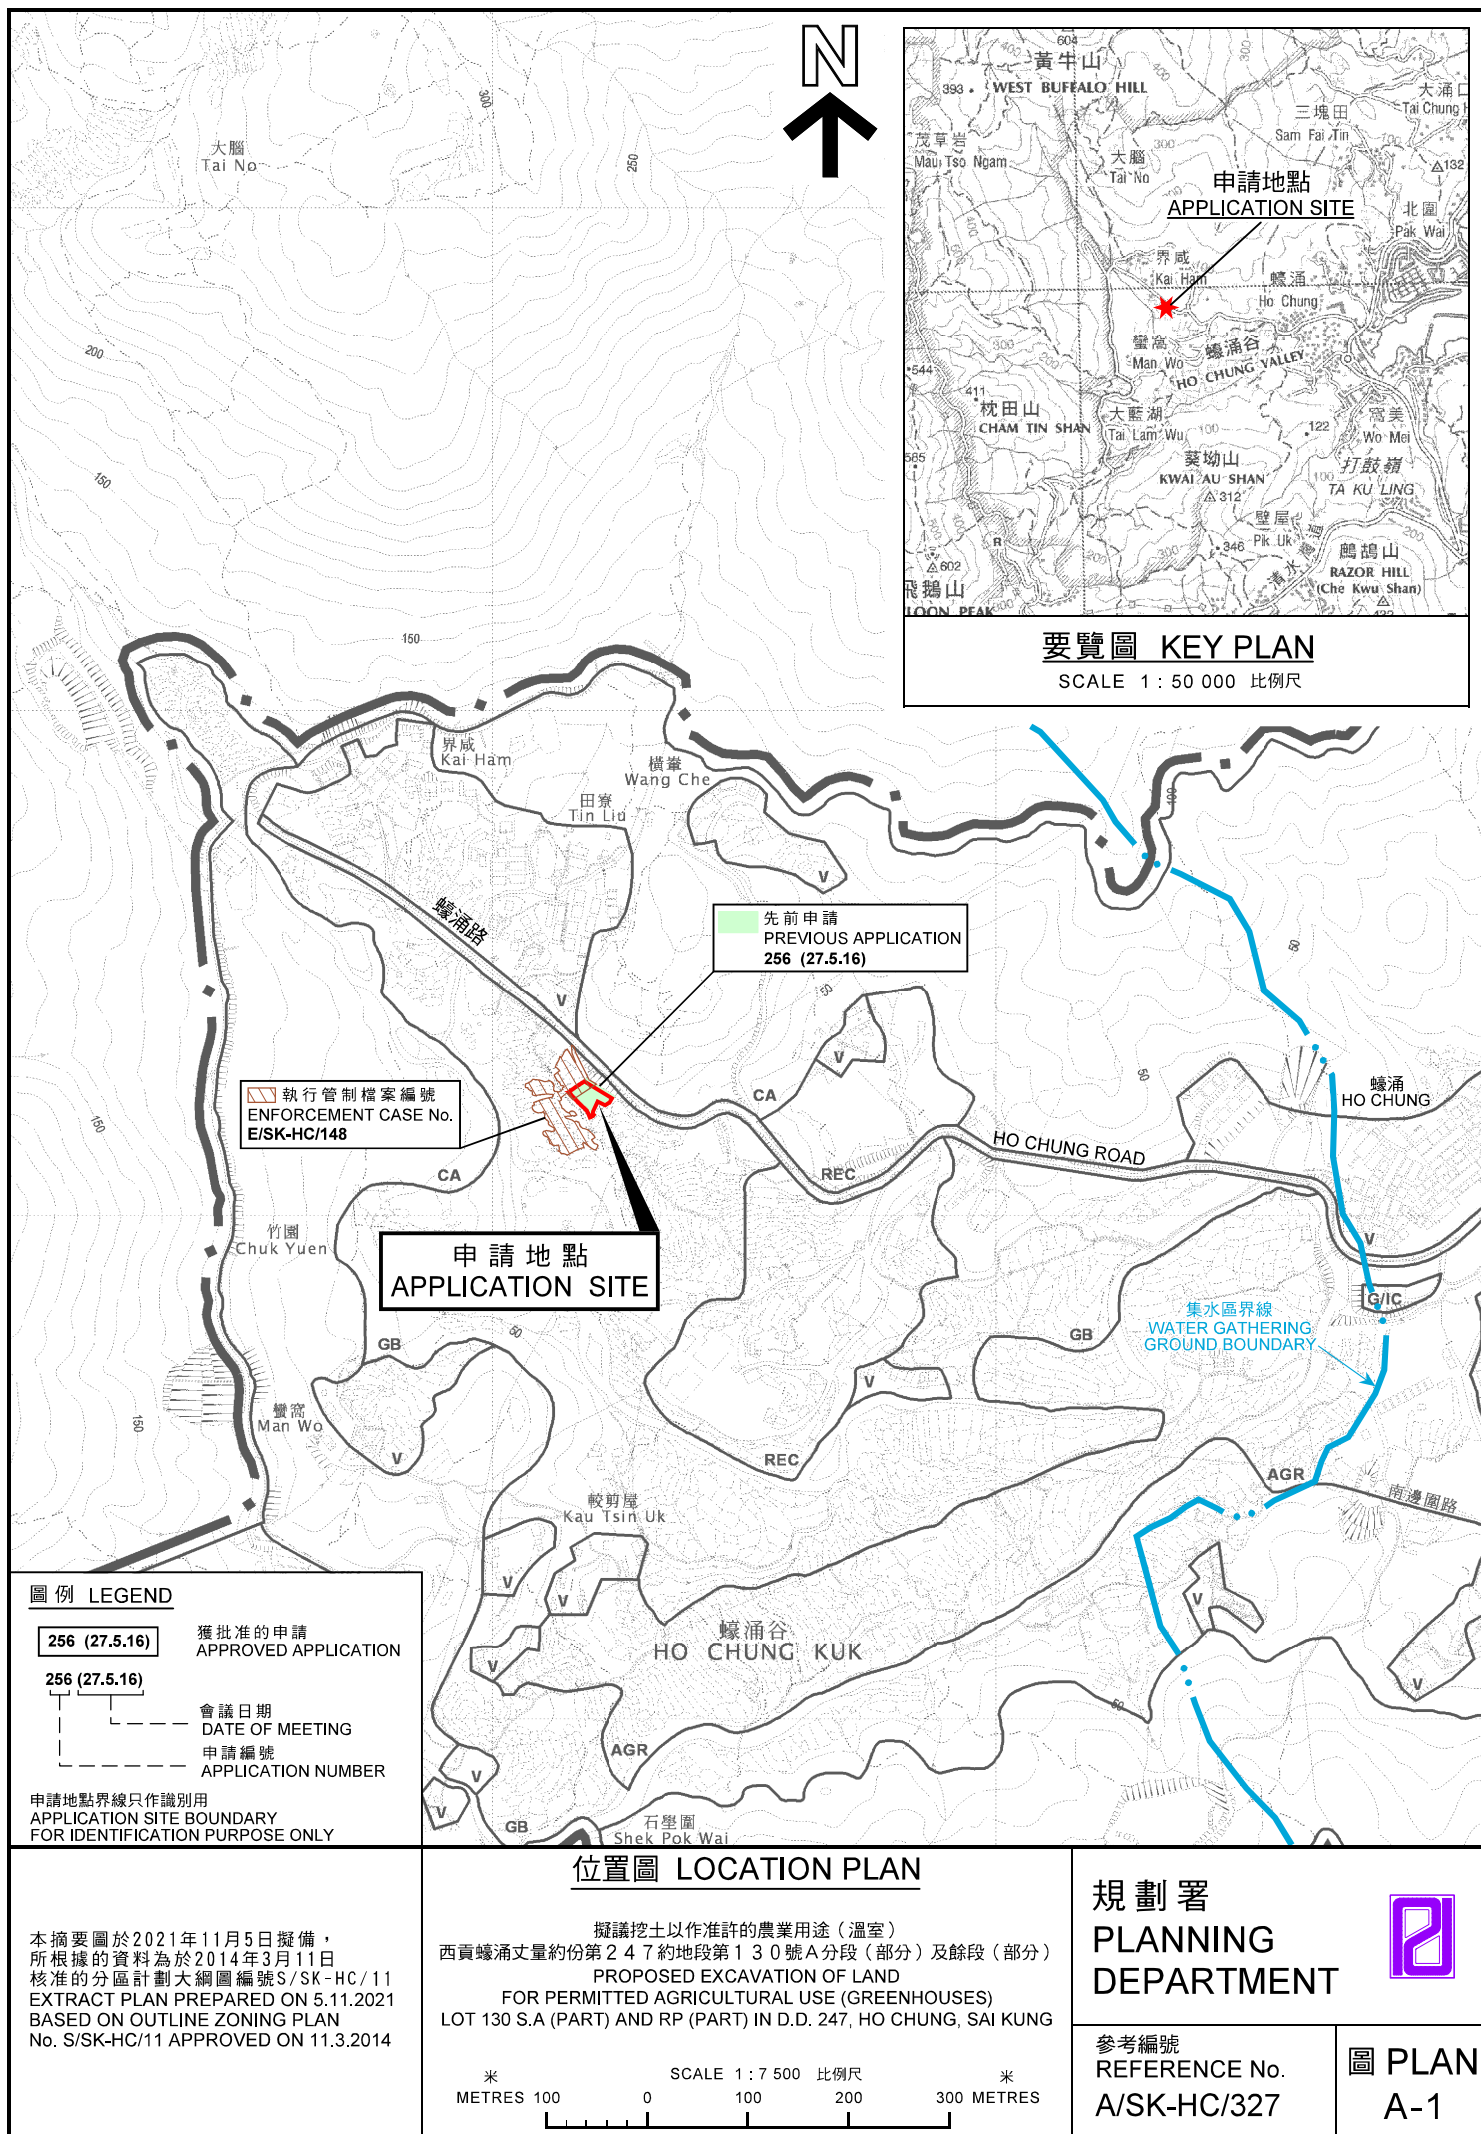

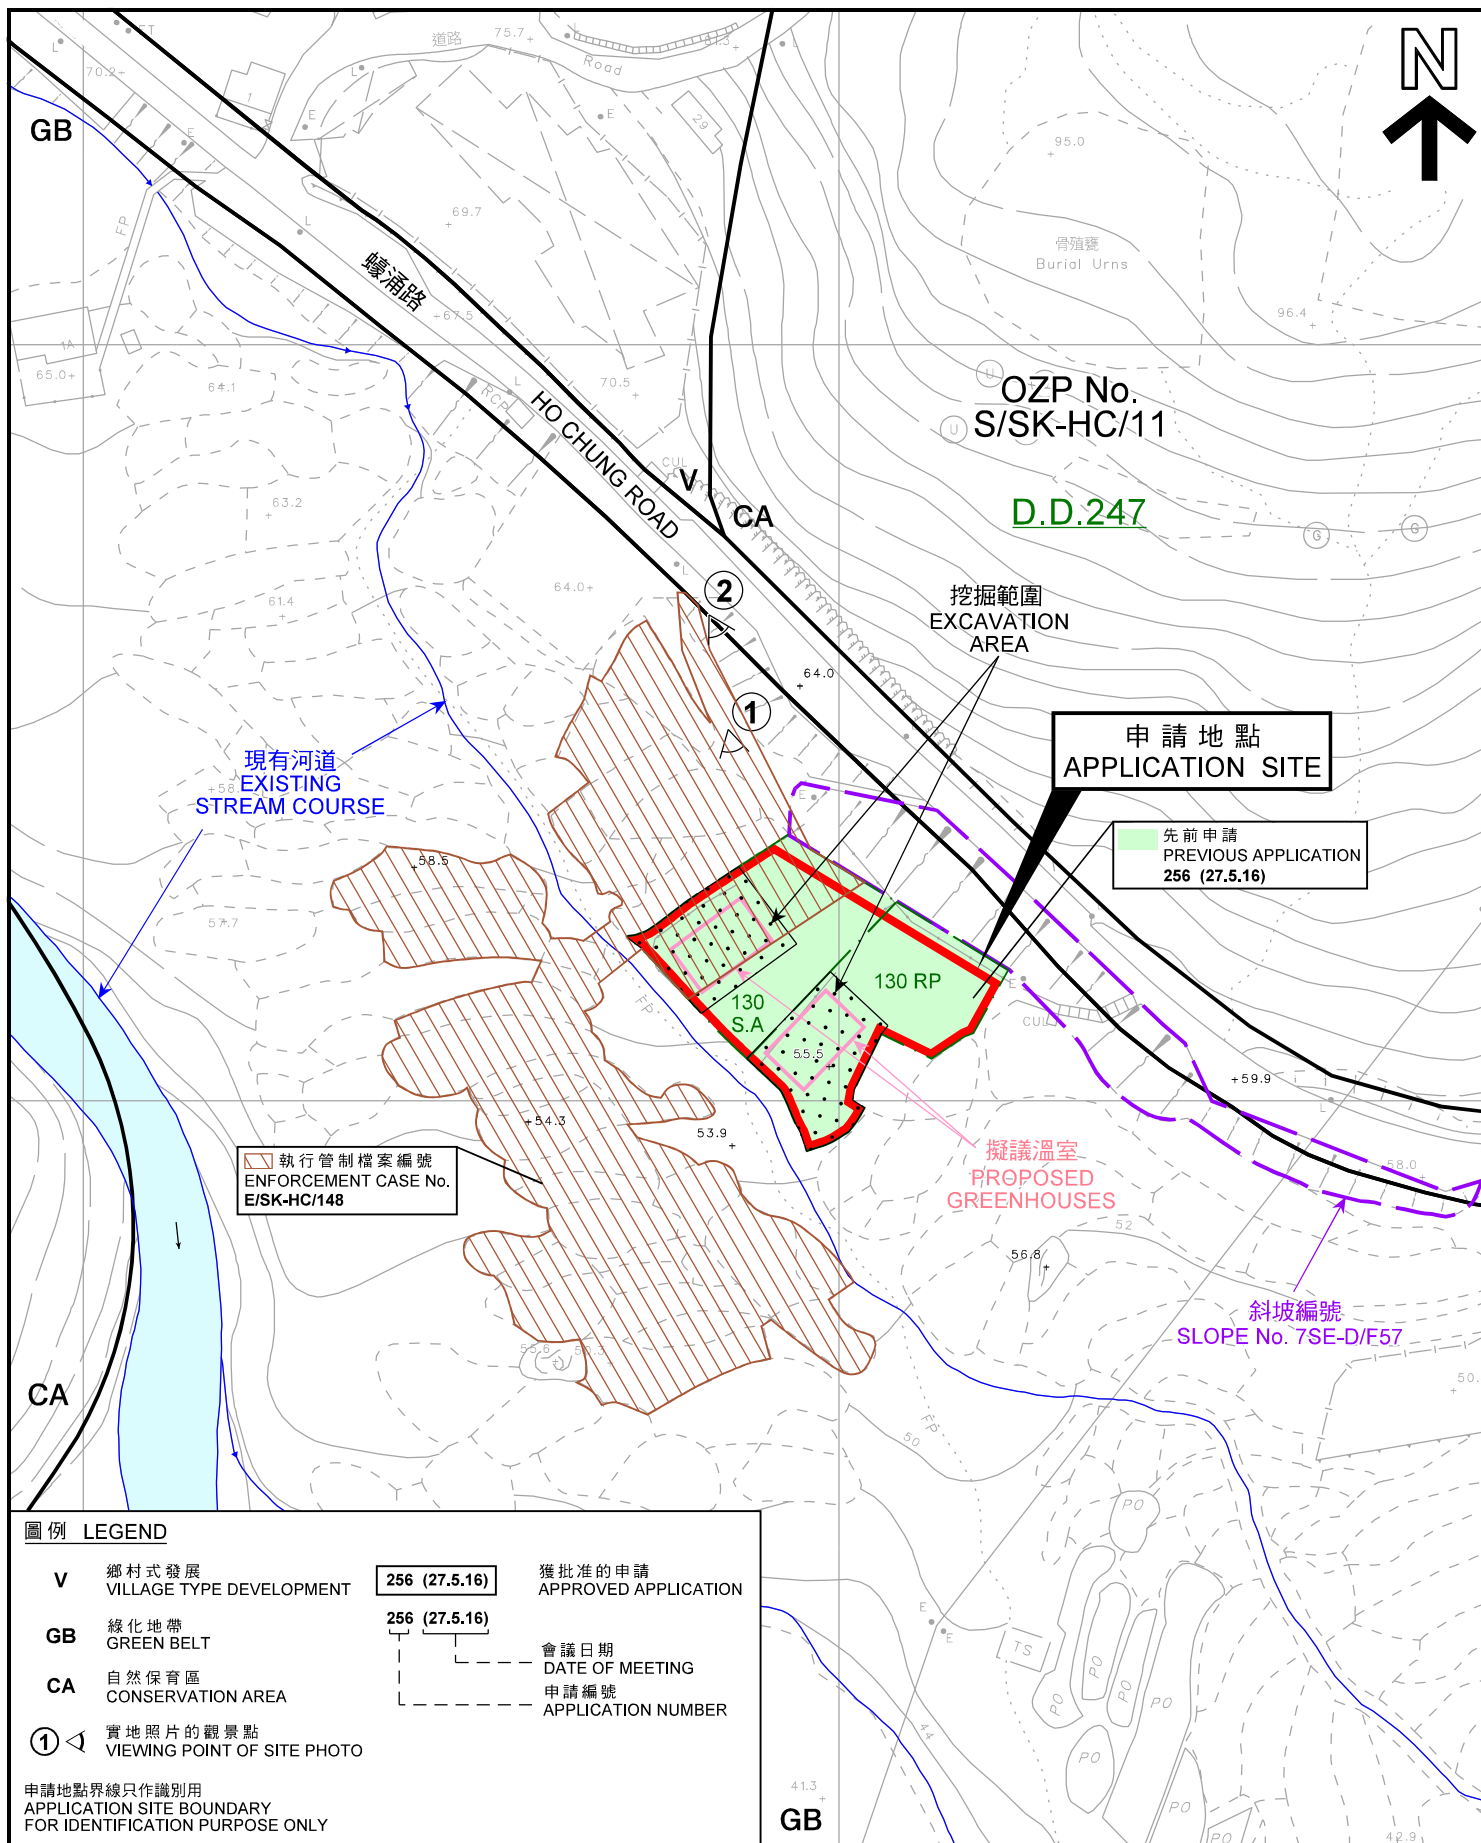

圖例 LEGEND

V 鄉村式發展
VILLAGE TYPE DEVELOPMENT

GB 綠化地帶
GREEN BELT

CA 自然保育區
CONSERVATION AREA

① 實地照片的觀景點
VIEWING POINT OF SITE PHOTO

申請地點界線只作識別用
APPLICATION SITE BOUNDARY
FOR IDENTIFICATION PURPOSE ONLY

256 (27.5.16)

獲批准的申請
APPROVED APPLICATION

256 (27.5.16)

會議日期
DATE OF MEETING

申請編號
APPLICATION NUMBER

平面圖 SITE PLAN

本摘要圖於2021年11月5日擬備，
所根據的資料為測量圖編號
7-NE-24C

EXTRACT PLAN PREPARED ON 5.11.2021
BASED ON SURVEY SHEET No.
7-NE-24C

擬議挖土以作准許的農業用途（溫室）
西貢蠔涌丈量約份第247約地段第130號A分段（部分）及餘段（部分）
PROPOSED EXCAVATION OF LAND
FOR PERMITTED AGRICULTURAL USE (GREENHOUSES)
LOT 130 S.A (PART) AND RP (PART) IN D.D. 247, HO CHUNG, SAI KUNG

SCALE 1 : 1 000 比例尺
米 20 0 20 40 米
METRES

規劃署
PLANNING
DEPARTMENT



參考編號
REFERENCE No.
A/SK-HC/327

圖 PLAN
A-2



申請地點界線只作識別用
APPLICATION SITE BOUNDARY
FOR IDENTIFICATION PURPOSE ONLY

本摘要圖於2021年11月5日擬備，
所根據的資料為地政總署
於2021年1月18日拍得的
航攝照片編號E129656C
EXTRACT PLAN PREPARED ON 5.11.2021
BASED ON AERIAL PHOTO No. E129656C
TAKEN ON 18.1.2021
BY LANDS DEPARTMENT

航攝照片 AERIAL PHOTO

擬議挖土以作准許的農業用途（溫室）
西貢蟻涌丈量約份第247約地段第130號A分段（部分）及餘段（部分）
PROPOSED EXCAVATION OF LAND
FOR PERMITTED AGRICULTURAL USE (GREENHOUSES)
LOT 130 S.A (PART) AND RP (PART) IN D.D. 247, HO CHUNG, SAI KUNG

規劃署
PLANNING
DEPARTMENT



參考編號
REFERENCE No.
A/SK-HC/327

圖 PLAN
A-3

1



2



申請地點界線只作識別用
APPLICATION SITE BOUNDARY
FOR IDENTIFICATION PURPOSE ONLY

實地照片 SITE PHOTO

本圖於2021年11月5日擬備，所根據的資料為攝於2021年10月28日的實地照片
PLAN PREPARED ON 5.11.2021 BASED ON SITE PHOTOS TAKEN ON 28.10.2021

擬議挖土以作准許的農業用途（溫室）
西貢蠔涌丈量約份第247約地段第130號A分段（部分）及餘段（部分）
PROPOSED EXCAVATION OF LAND
FOR PERMITTED AGRICULTURAL USE (GREENHOUSES)
LOT 130 S.A (PART) AND RP (PART) IN D.D. 247, HO CHUNG, SAI KUNG

規劃署
PLANNING
DEPARTMENT



參考編號
REFERENCE No.
A/SK-HC/327

圖 PLAN
A-4