



G/F, House No. 5, Dynasty
Lodge, Ho Chung New Village,
Sai Kung


- 1 Entrance
- 2 Trees (Planting Area)
- 3 Metal Cabinet
- 4 Wooden Shoes Cabinet
- 5 Canvas awning
- 6 Sink

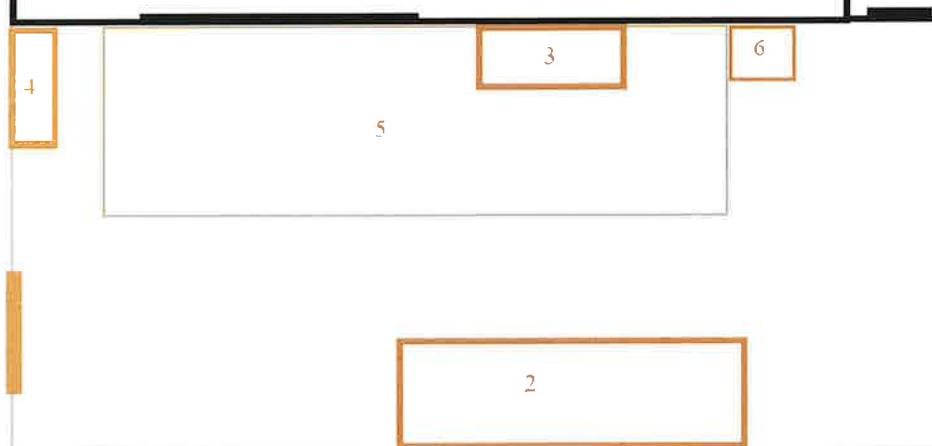

(資料來源：申請人於 22.11.2023 呈交的資料)
(Source : Applicant's Submission of 22.11.2023)

參考編號 REFERENCE No. A/SK-HC/346	繪圖 DRAWING A-1
--------------------------------------	----------------------

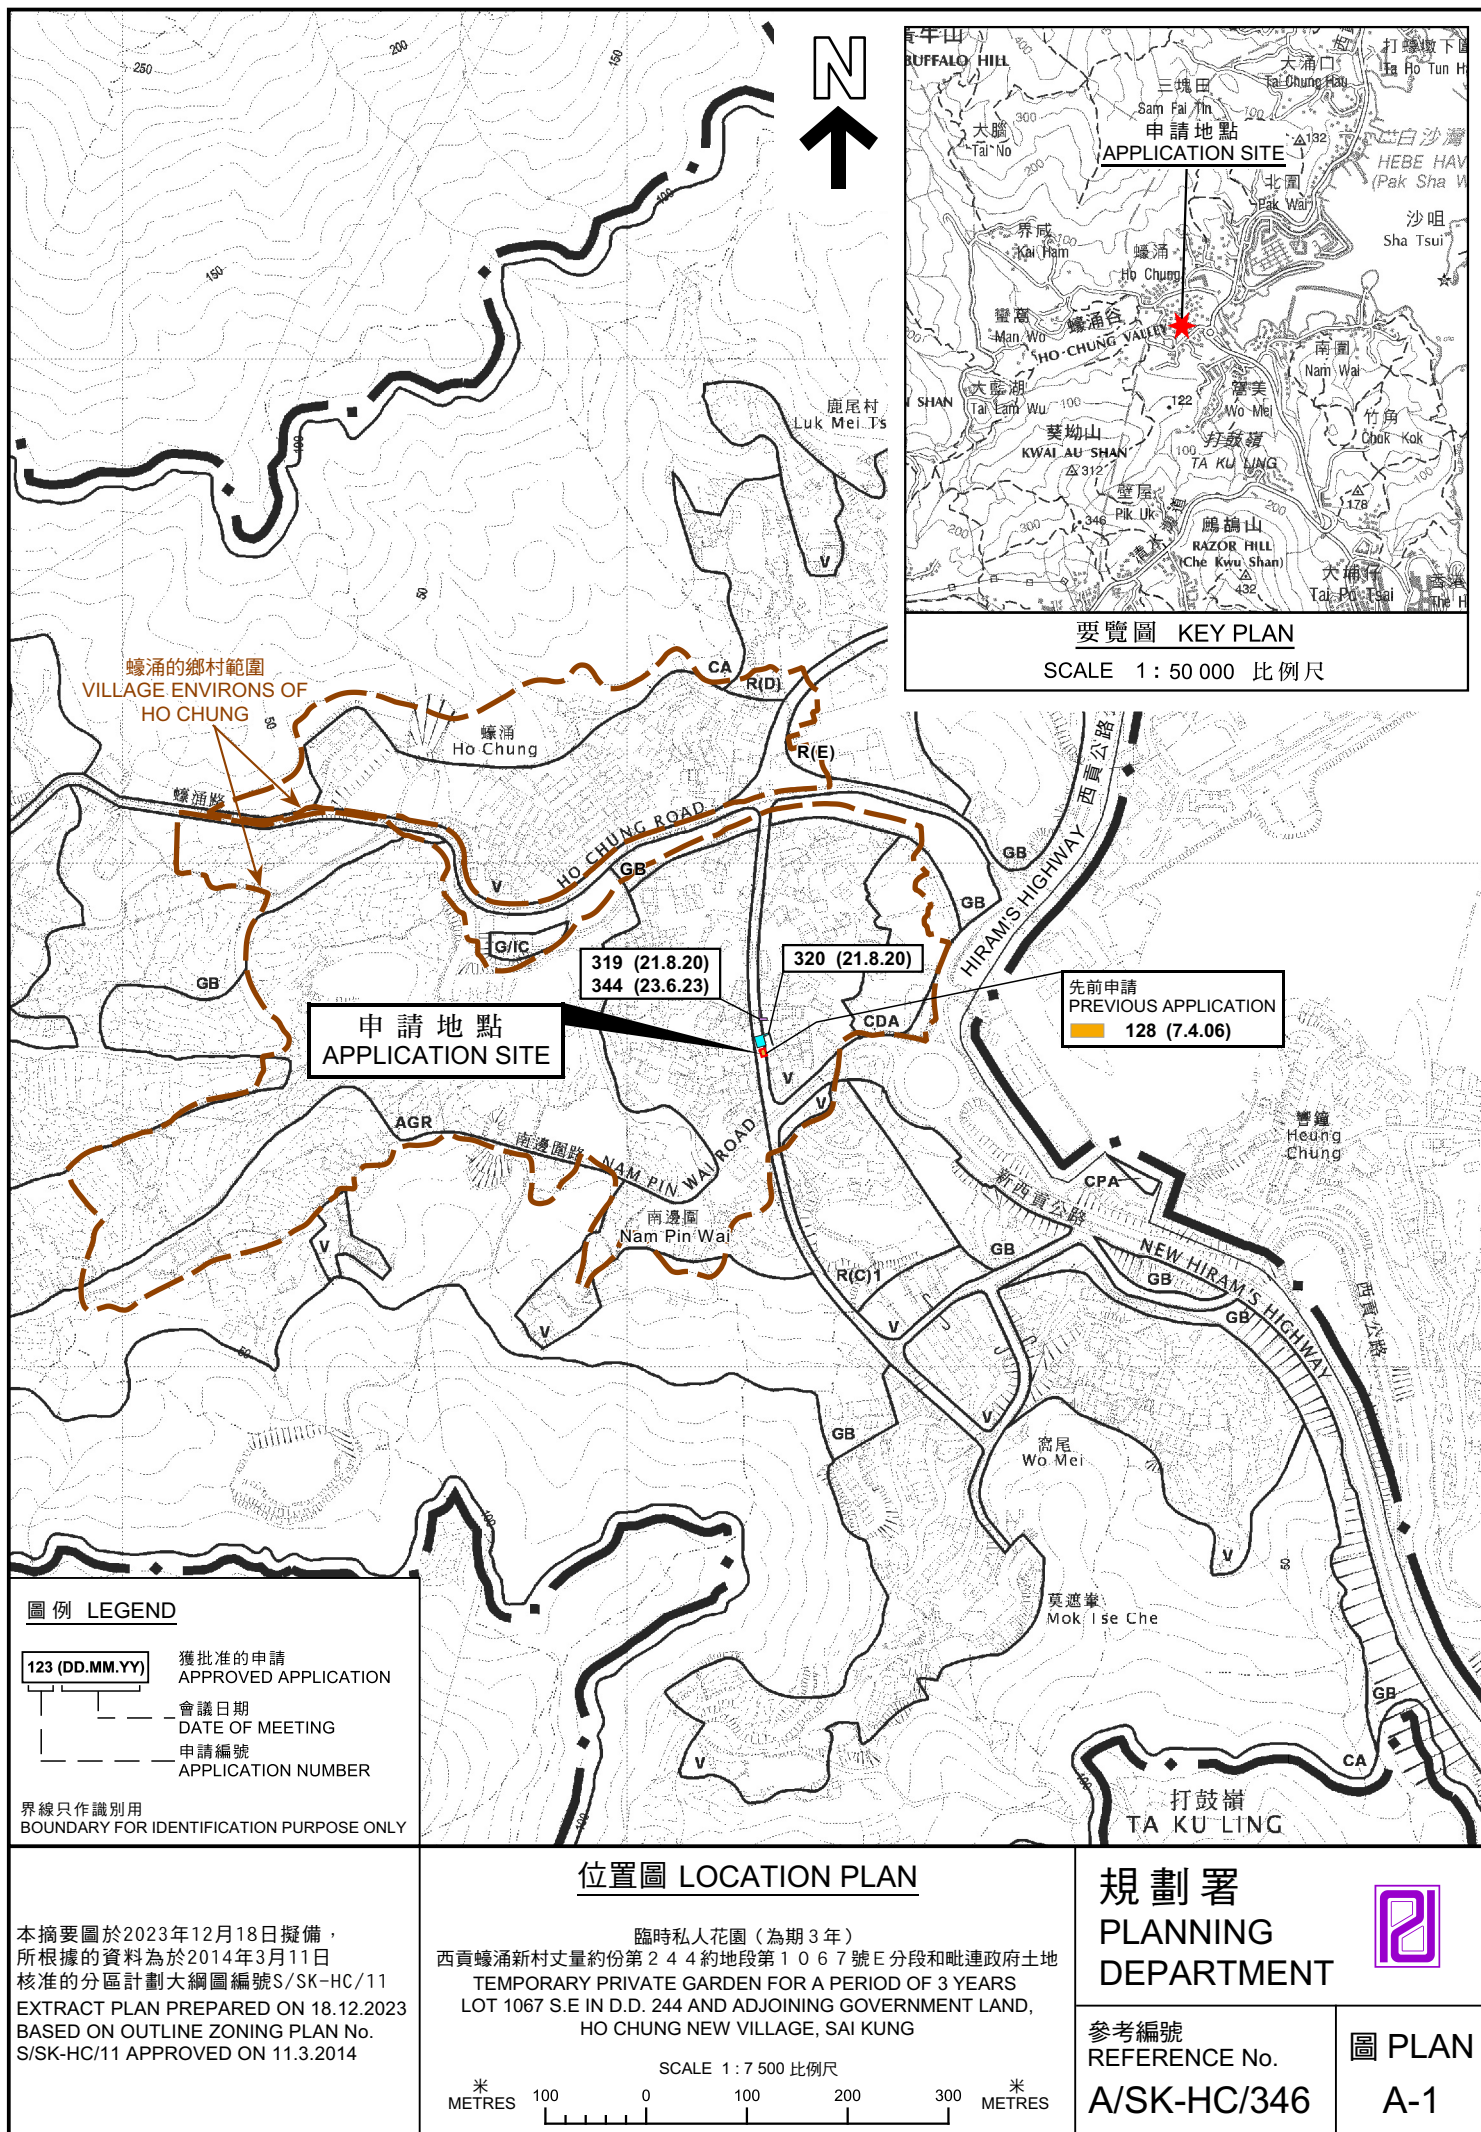

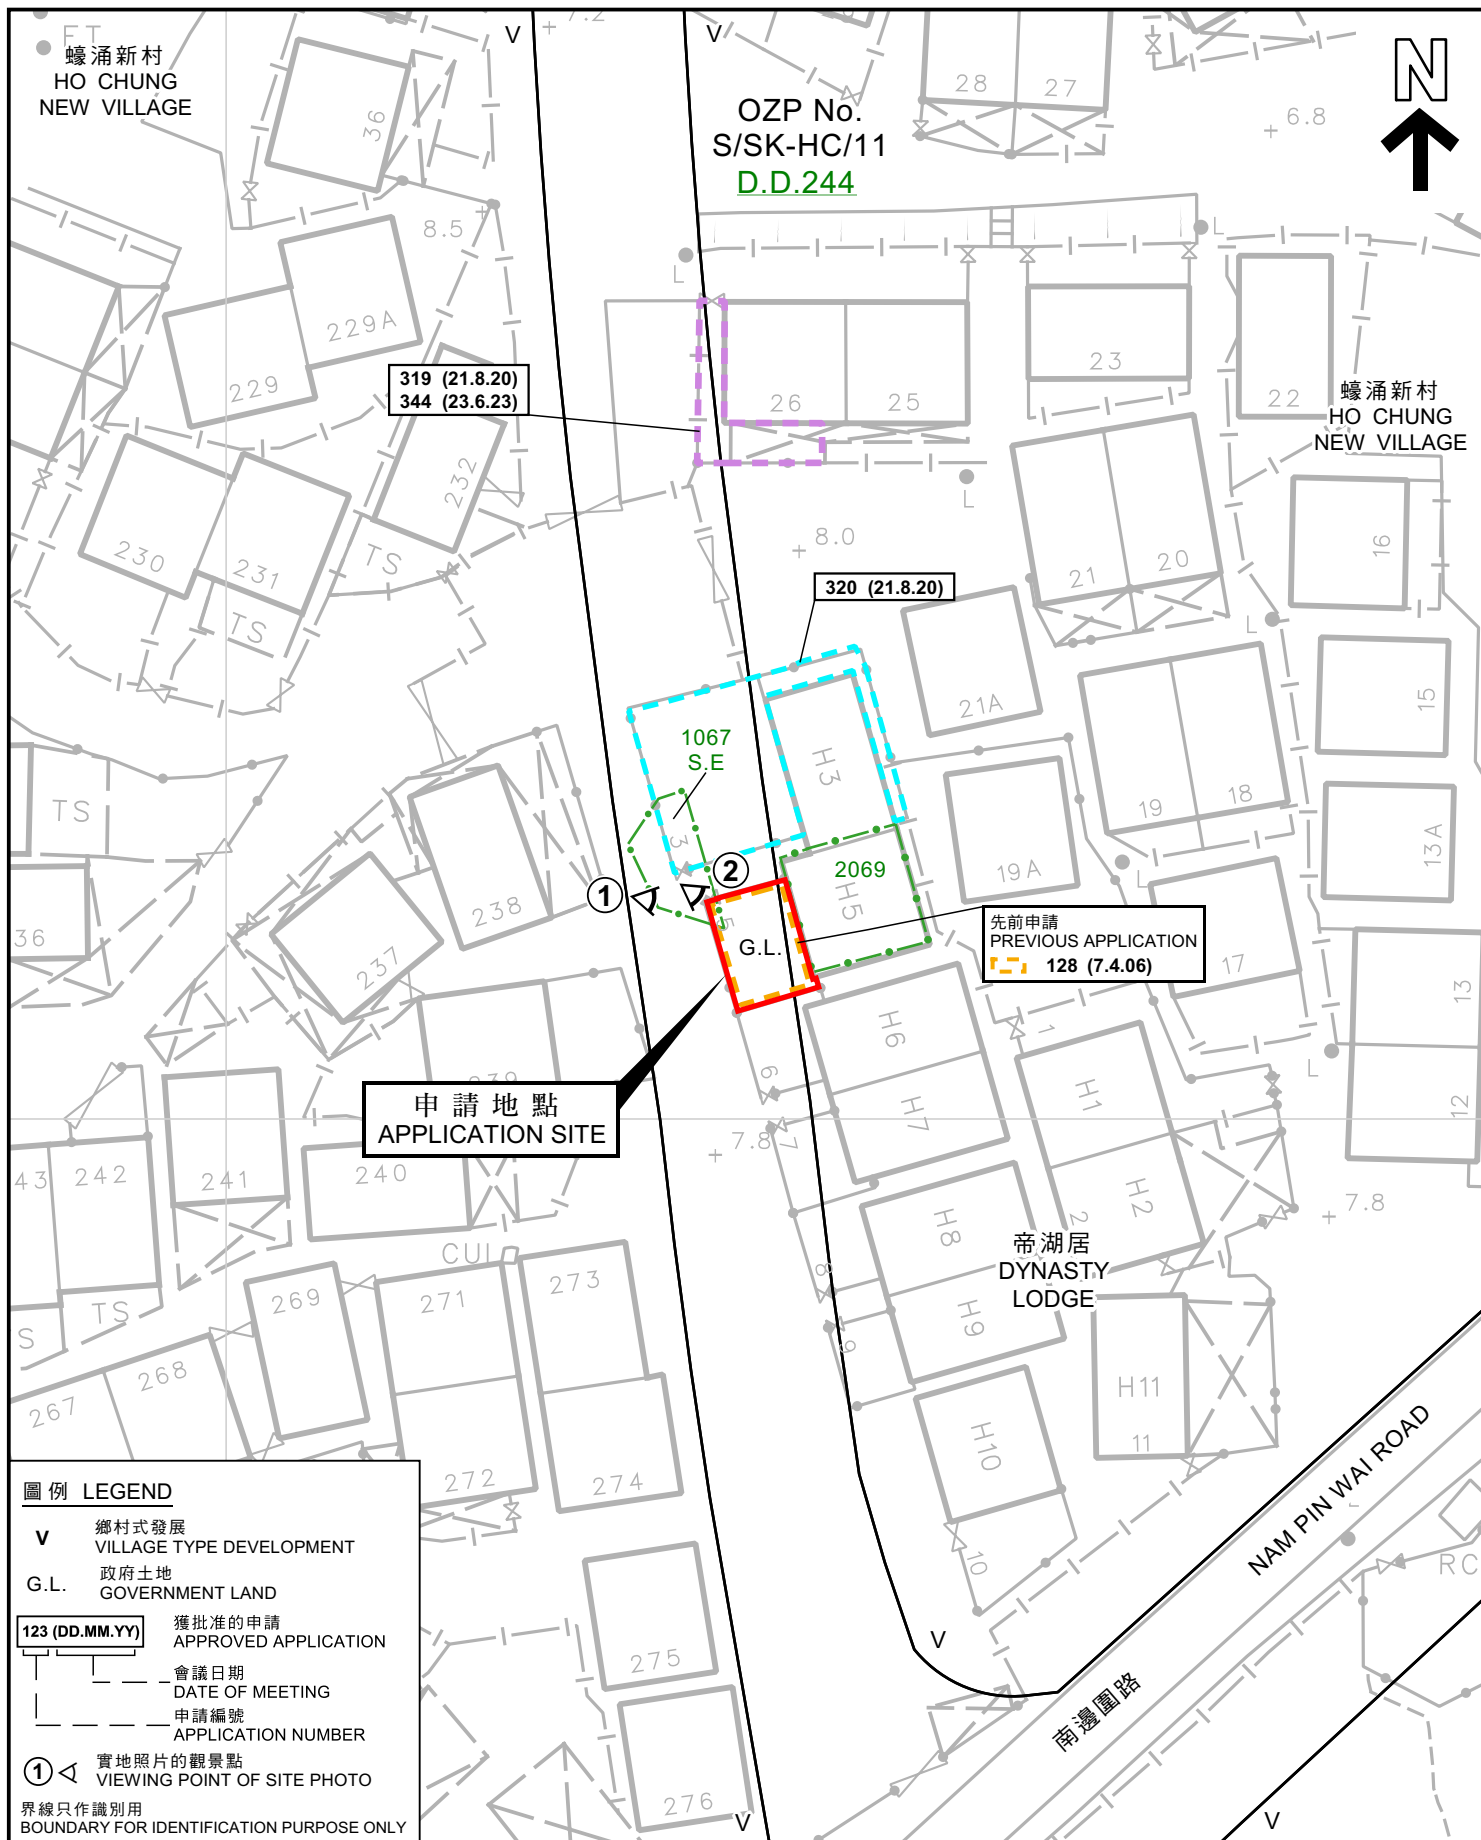

圖例 LEGEND

- V** 鄉村式發展
VILLAGE TYPE DEVELOPMENT
- G.L.** 政府土地
GOVERNMENT LAND
- 123 (DD.MM.YY)** 獲批准的申請
APPROVED APPLICATION
- 會議日期
DATE OF MEETING
- 申請編號
APPLICATION NUMBER
- ① 實地照片的觀景點
VIEWING POINT OF SITE PHOTO
- 界線只作識別用
BOUNDARY FOR IDENTIFICATION PURPOSE ONLY

本摘要圖於2024年1月5日擬備，
所根據的資料為測量圖編號
11-NE-5A
EXTRACT PLAN PREPARED ON 5.1.2024
BASED ON SURVEY SHEET No.
11-NE-5A

平面圖 SITE PLAN

臨時私人花園（為期3年）
西貢蠔涌新村丈量約份第244約地段第1067號E分段和毗連政府土地
TEMPORARY PRIVATE GARDEN FOR A PERIOD OF 3 YEARS
LOT 1067 S.E. IN D.D. 244 AND ADJOINING GOVERNMENT LAND,
HO CHUNG NEW VILLAGE, SAI KUNG


SCALE 1 : 500 比例尺
米 10 0 10 20 米
METRES

規劃署
PLANNING
DEPARTMENT



參考編號
REFERENCE No.
A/SK-HC/346

圖 PLAN
A-2

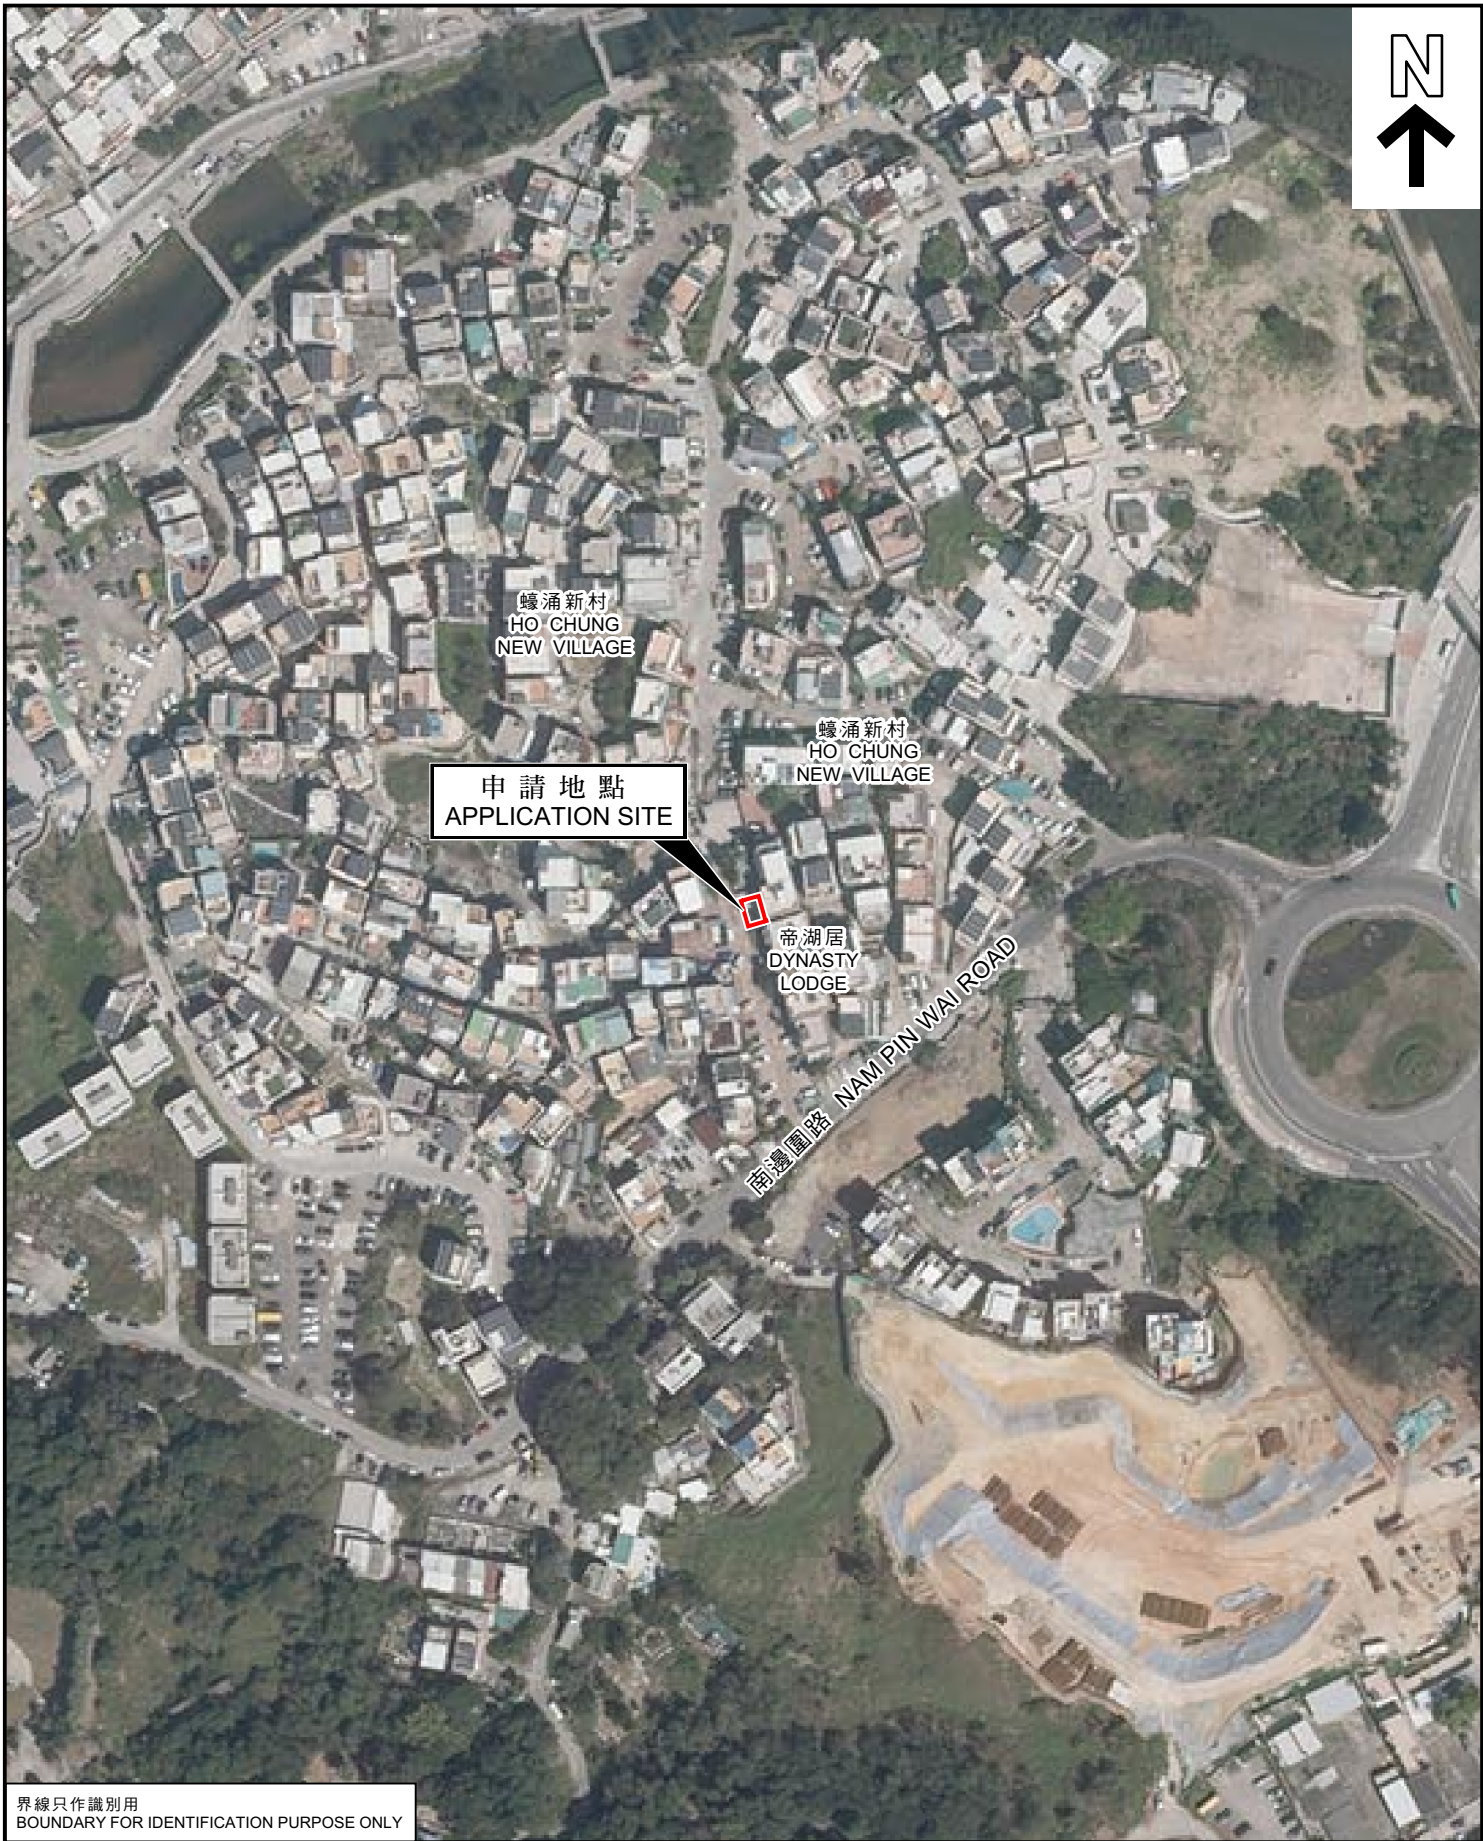

界線只作識別用
BOUNDARY FOR IDENTIFICATION PURPOSE ONLY

本摘要圖於2023年12月18日擬備，所根據的資料為地政總署於2022年3月9日拍得的航攝照片編號E153925C
EXTRACT PLAN PREPARED ON 18.12.2023
BASED ON AERIAL PHOTO No.
E153925C TAKEN ON 9.3.2022
BY LANDS DEPARTMENT

航攝照片 AERIAL PHOTO

臨時私人花園（為期3年）
西貢蠔涌新村丈量約份第244約地段第1067號E分段和毗連政府土地
TEMPORARY PRIVATE GARDEN FOR A PERIOD OF 3 YEARS
LOT 1067 S.E. IN D.D. 244 AND ADJOINING GOVERNMENT LAND,
HO CHUNG NEW VILLAGE, SAI KUNG

規劃署
PLANNING
DEPARTMENT



參考編號
REFERENCE No.
A/SK-HC/346

圖 PLAN
A-3

1



2



界線只作識別用
BOUNDARY FOR IDENTIFICATION PURPOSE ONLY

實地照片 SITE PHOTO

本圖於2023年12月18日擬備，所根據的資料為攝於2023年12月01日的實地照片
PLAN PREPARED ON 18.12.2023
BASED ON SITE PHOTOS
TAKEN ON 01.12.2023

臨時私人花園（為期3年）
西貢蠔涌新村丈量約份第244約地段第1067號E分段和毗連政府土地
TEMPORARY PRIVATE GARDEN FOR A PERIOD OF 3 YEARS
LOT 1067 S.E IN D.D. 244 AND ADJOINING GOVERNMENT LAND,
HO CHUNG NEW VILLAGE, SAI KUNG

規劃署
PLANNING
DEPARTMENT



參考編號
REFERENCE No.
A/SK-HC/346

圖 PLAN
A-4