



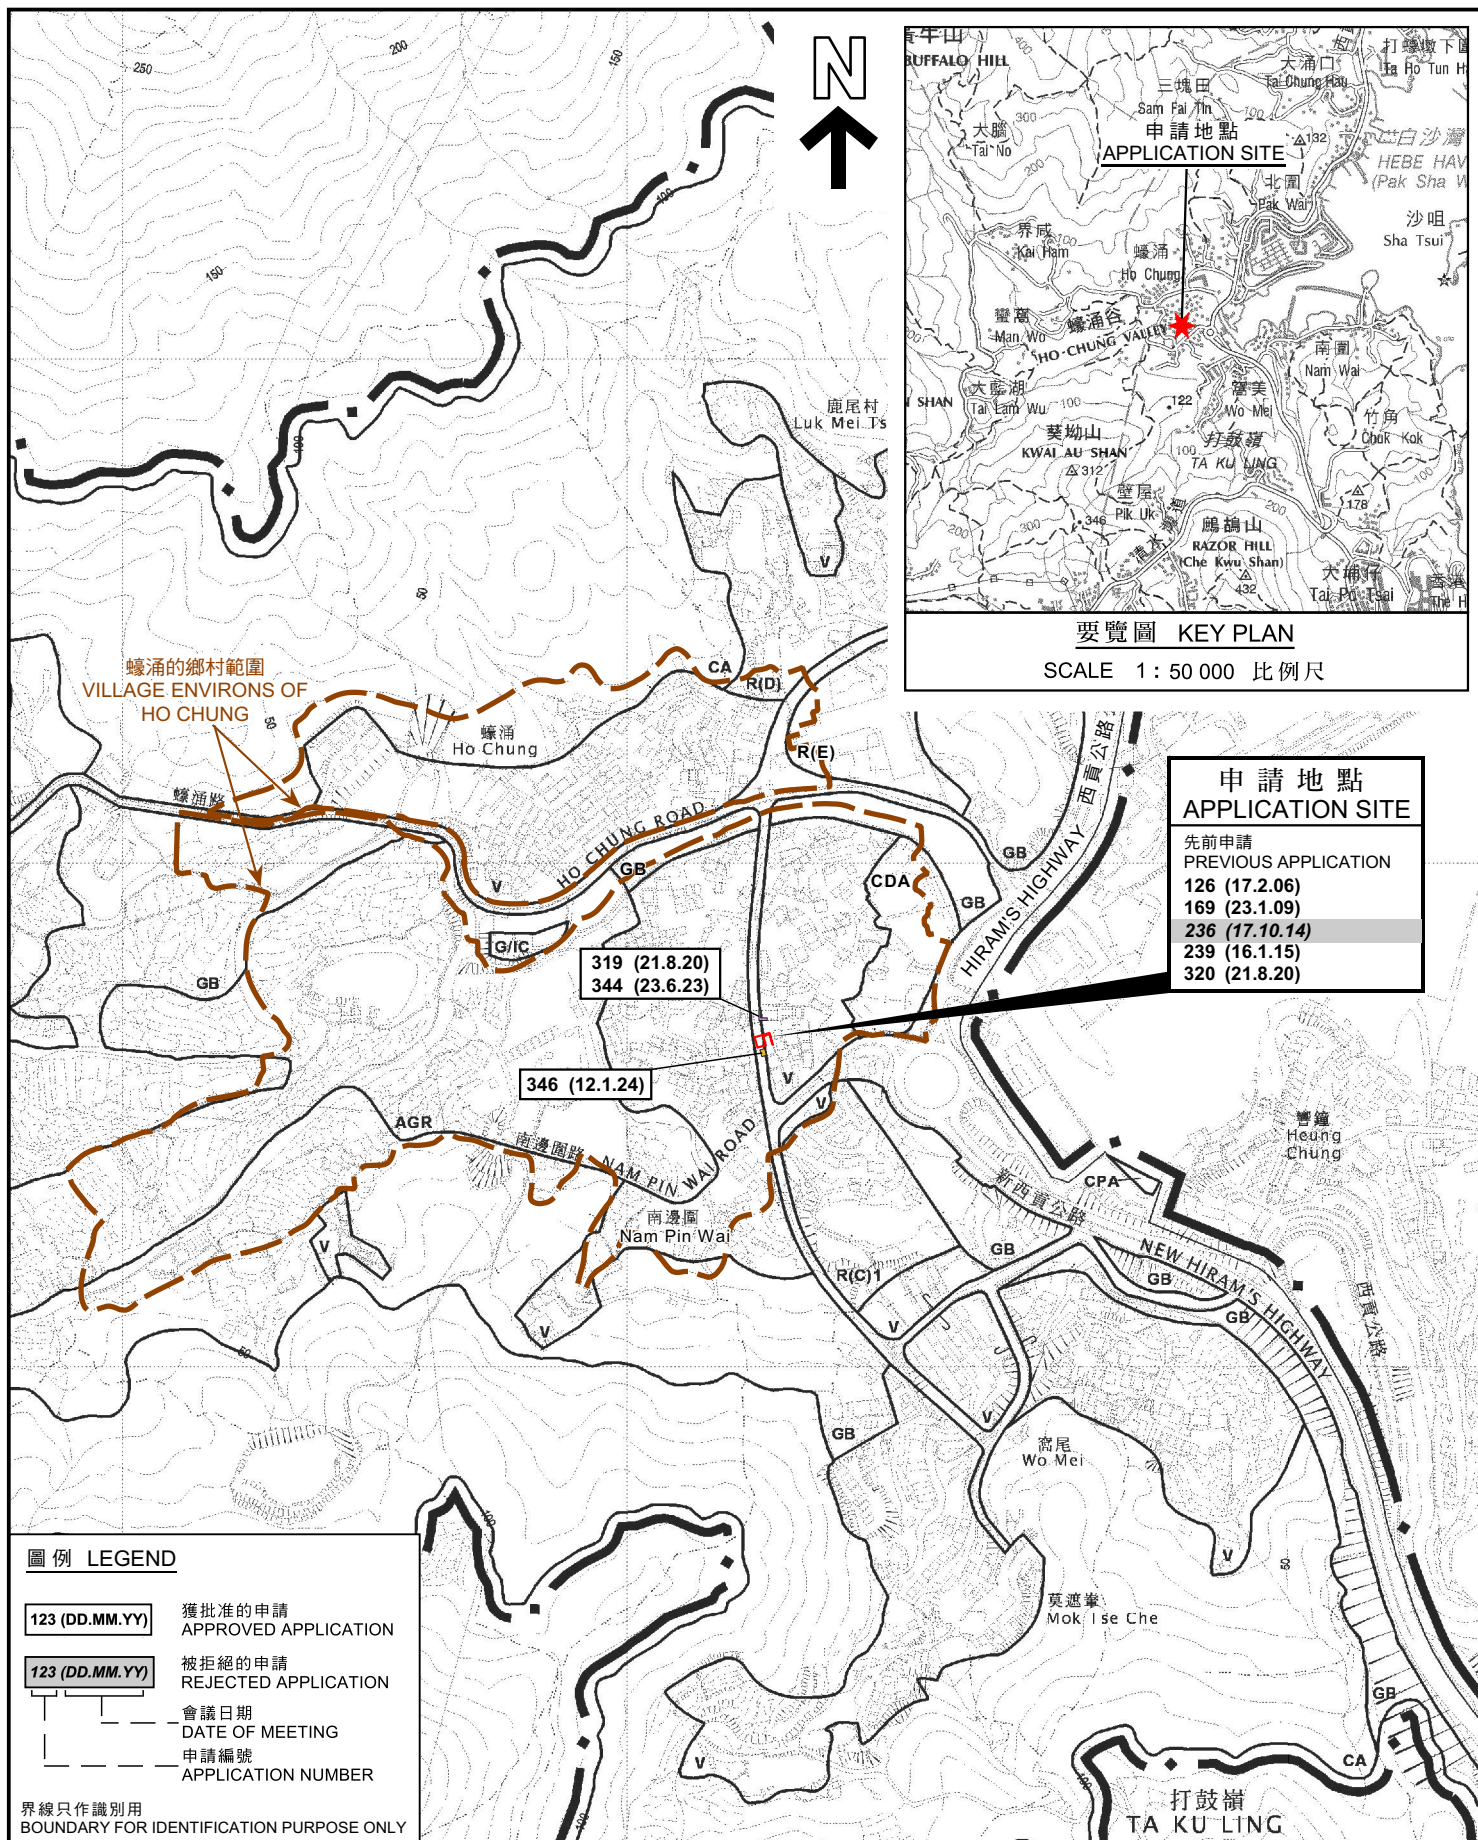

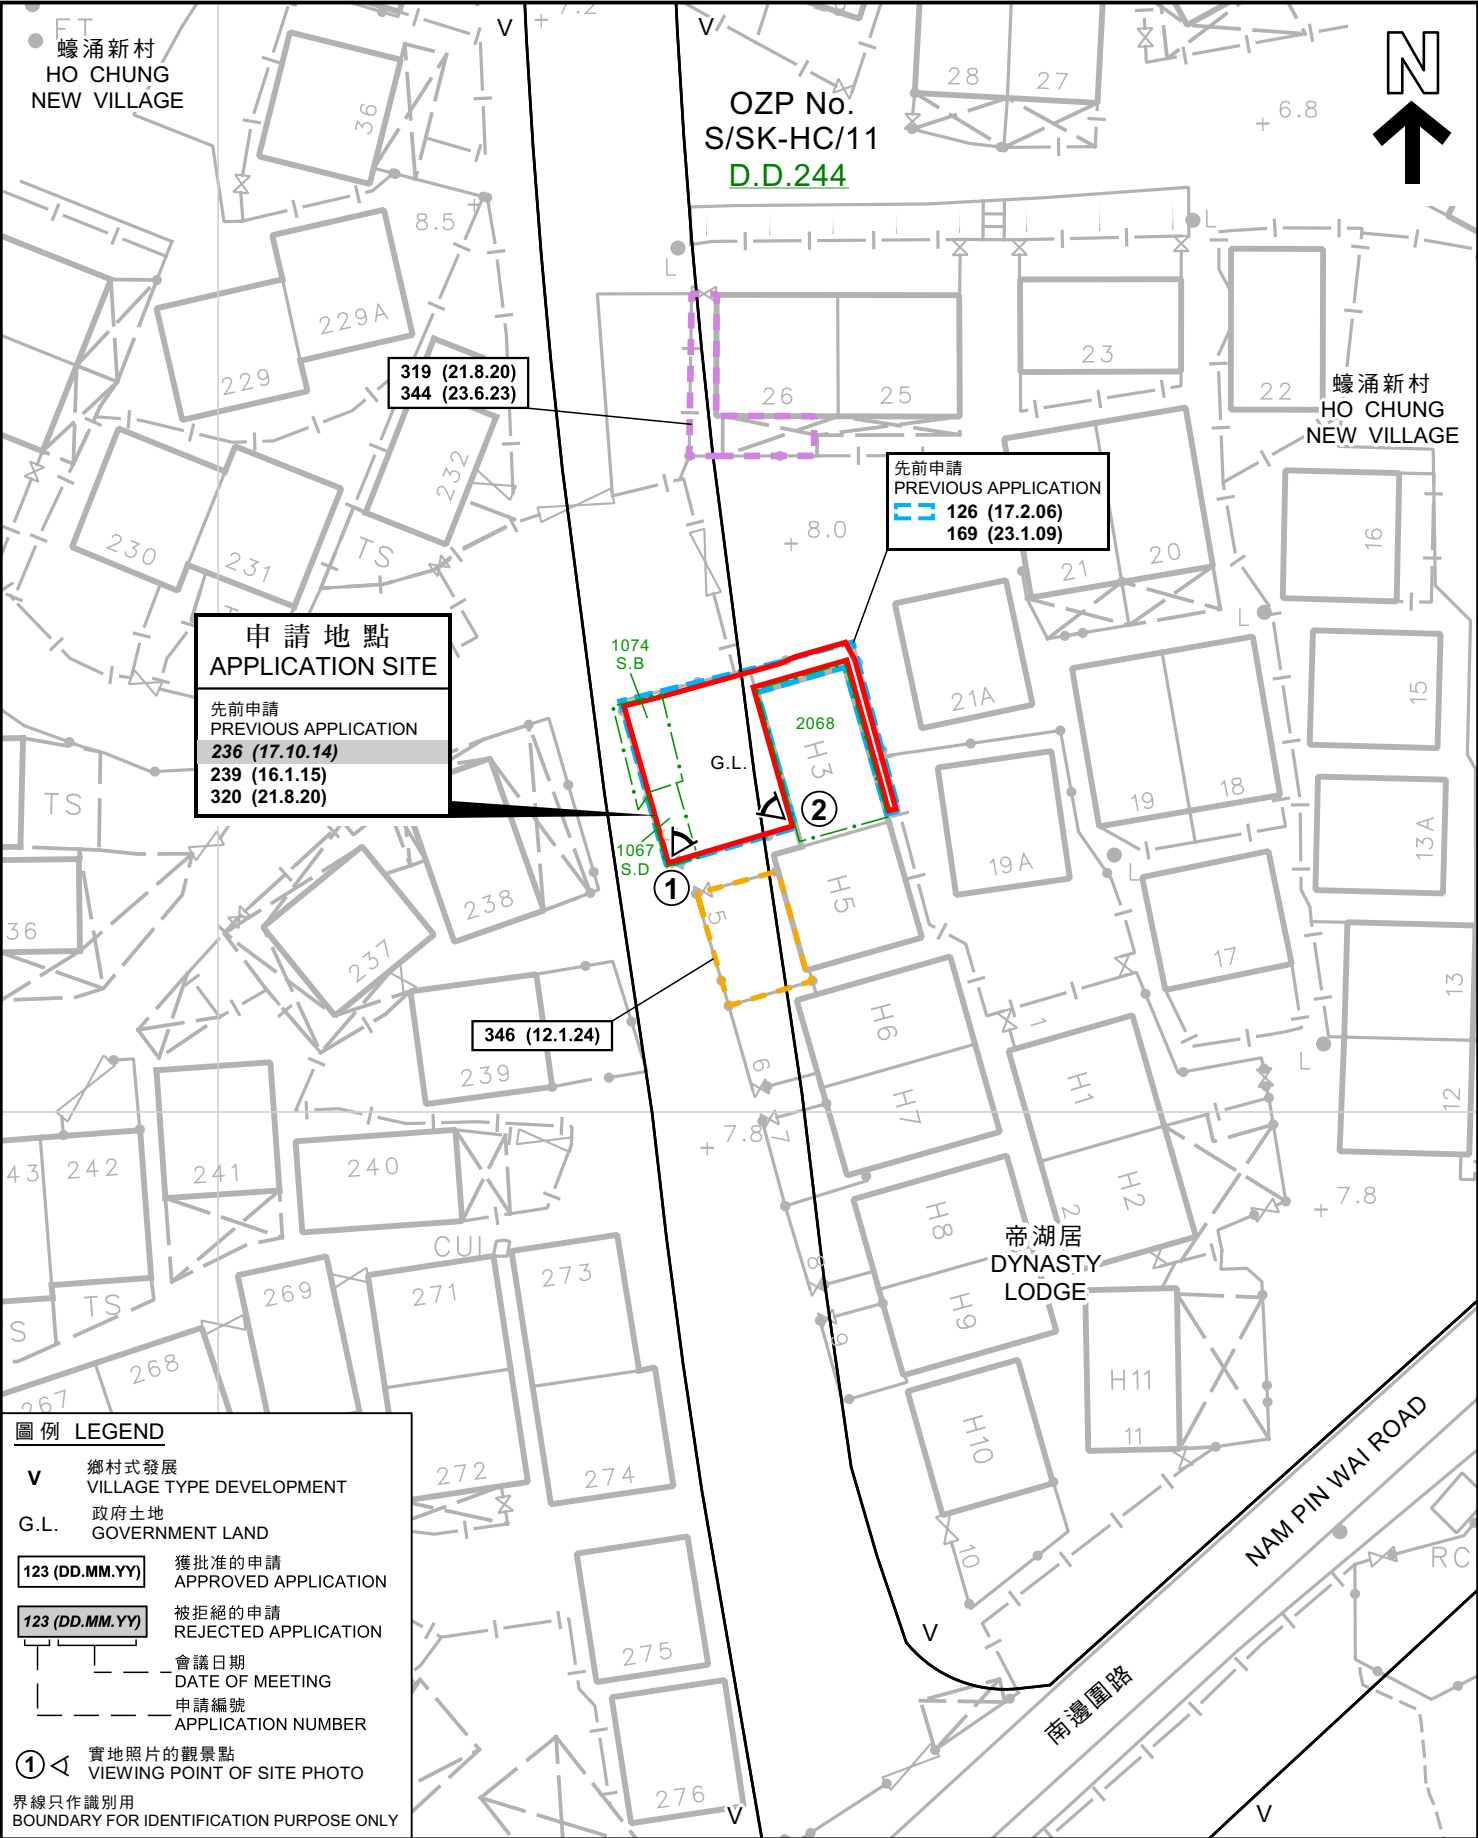

圖例 LEGEND

V 鄉村式發展
VILLAGE TYPE DEVELOPMENT

G.L. 政府土地
GOVERNMENT LAND

123 (DD.MM.YY) 獲批准的申請
APPROVED APPLICATION

123 (DD.MM.YY) 被拒絕的申請
REJECTED APPLICATION

--- 會議日期
DATE OF MEETING

--- 申請編號
APPLICATION NUMBER

① 實地照片的觀景點
VIEWING POINT OF SITE PHOTO

界線只作識別用
BOUNDARY FOR IDENTIFICATION PURPOSE ONLY

本摘要圖於2024年3月6日擬備，
所根據的資料為測量圖編號11-NE-5A
EXTRACT PLAN PREPARED ON 6.3.2024
BASED ON SURVEY SHEET No.11-NE-5A

平面圖 SITE PLAN

臨時私人花園（為期3年）
西貢蠔涌新村丈量約份第244約地段第1067號D分段及
第1074號B分段（部分）和毗連政府土地
TEMPORARY PRIVATE GARDEN FOR A PERIOD OF 3 YEARS
LOTS 1067 S.D AND 1074 S.B (PART) IN D.D. 244 AND
ADJOINING GOVERNMENT LAND, HO CHUNG NEW VILLAGE, SAI KUNG

SCALE 1 : 500 比例尺

米 10 0 10 20 米
METRES

**規劃署
PLANNING
DEPARTMENT**

參考編號
REFERENCE No.
A/SK-HC/348

**圖 PLAN
A-2**



界線只作識別用
BOUNDARY FOR IDENTIFICATION PURPOSE ONLY

航攝照片 AERIAL PHOTO

本摘要圖於2024年3月4日擬備，所根據的資料為地政總署於2022年3月9日拍得的航攝照片編號E154205C
EXTRACT PLAN PREPARED ON 4.3.2024
BASED ON AERIAL PHOTO No.
E154205C TAKEN ON 9.3.2022
BY LANDS DEPARTMENT

臨時私人花園（為期3年）
西貢蠔涌新村丈量約份第244約地段第1067號D分段及
第1074號B分段（部分）和毗連政府土地
TEMPORARY PRIVATE GARDEN FOR A PERIOD OF 3 YEARS
LOTS 1067 S.D AND 1074 S.B (PART) IN D.D. 244 AND
ADJOINING GOVERNMENT LAND, HO CHUNG NEW VILLAGE, SAI KUNG

規劃署
PLANNING
DEPARTMENT



參考編號
REFERENCE No.
A/SK-HC/348

圖 PLAN
A-3

1



2



界線只作識別用
BOUNDARY FOR IDENTIFICATION PURPOSE ONLY

實地照片 SITE PHOTO

本圖於2024年3月4日擬備，所根據的資料
為攝於2024年1月26日的實地照片
PLAN PREPARED ON 4.3.2024 BASED ON
SITE PHOTO TAKEN ON 26.1.2024

臨時私人花園（為期3年）
西貢蠔涌新村丈量約份第244約地段第1067號D分段及
第1074號B分段（部分）和毗連政府土地
TEMPORARY PRIVATE GARDEN FOR A PERIOD OF 3 YEARS
LOTS 1067 S.D AND 1074 S.B (PART) IN D.D. 244 AND
ADJOINING GOVERNMENT LAND, HO CHUNG NEW VILLAGE, SAI KUNG

規劃署
PLANNING
DEPARTMENT



參考編號
REFERENCE No.
A/SK-HC/348

圖 PLAN
A-4