



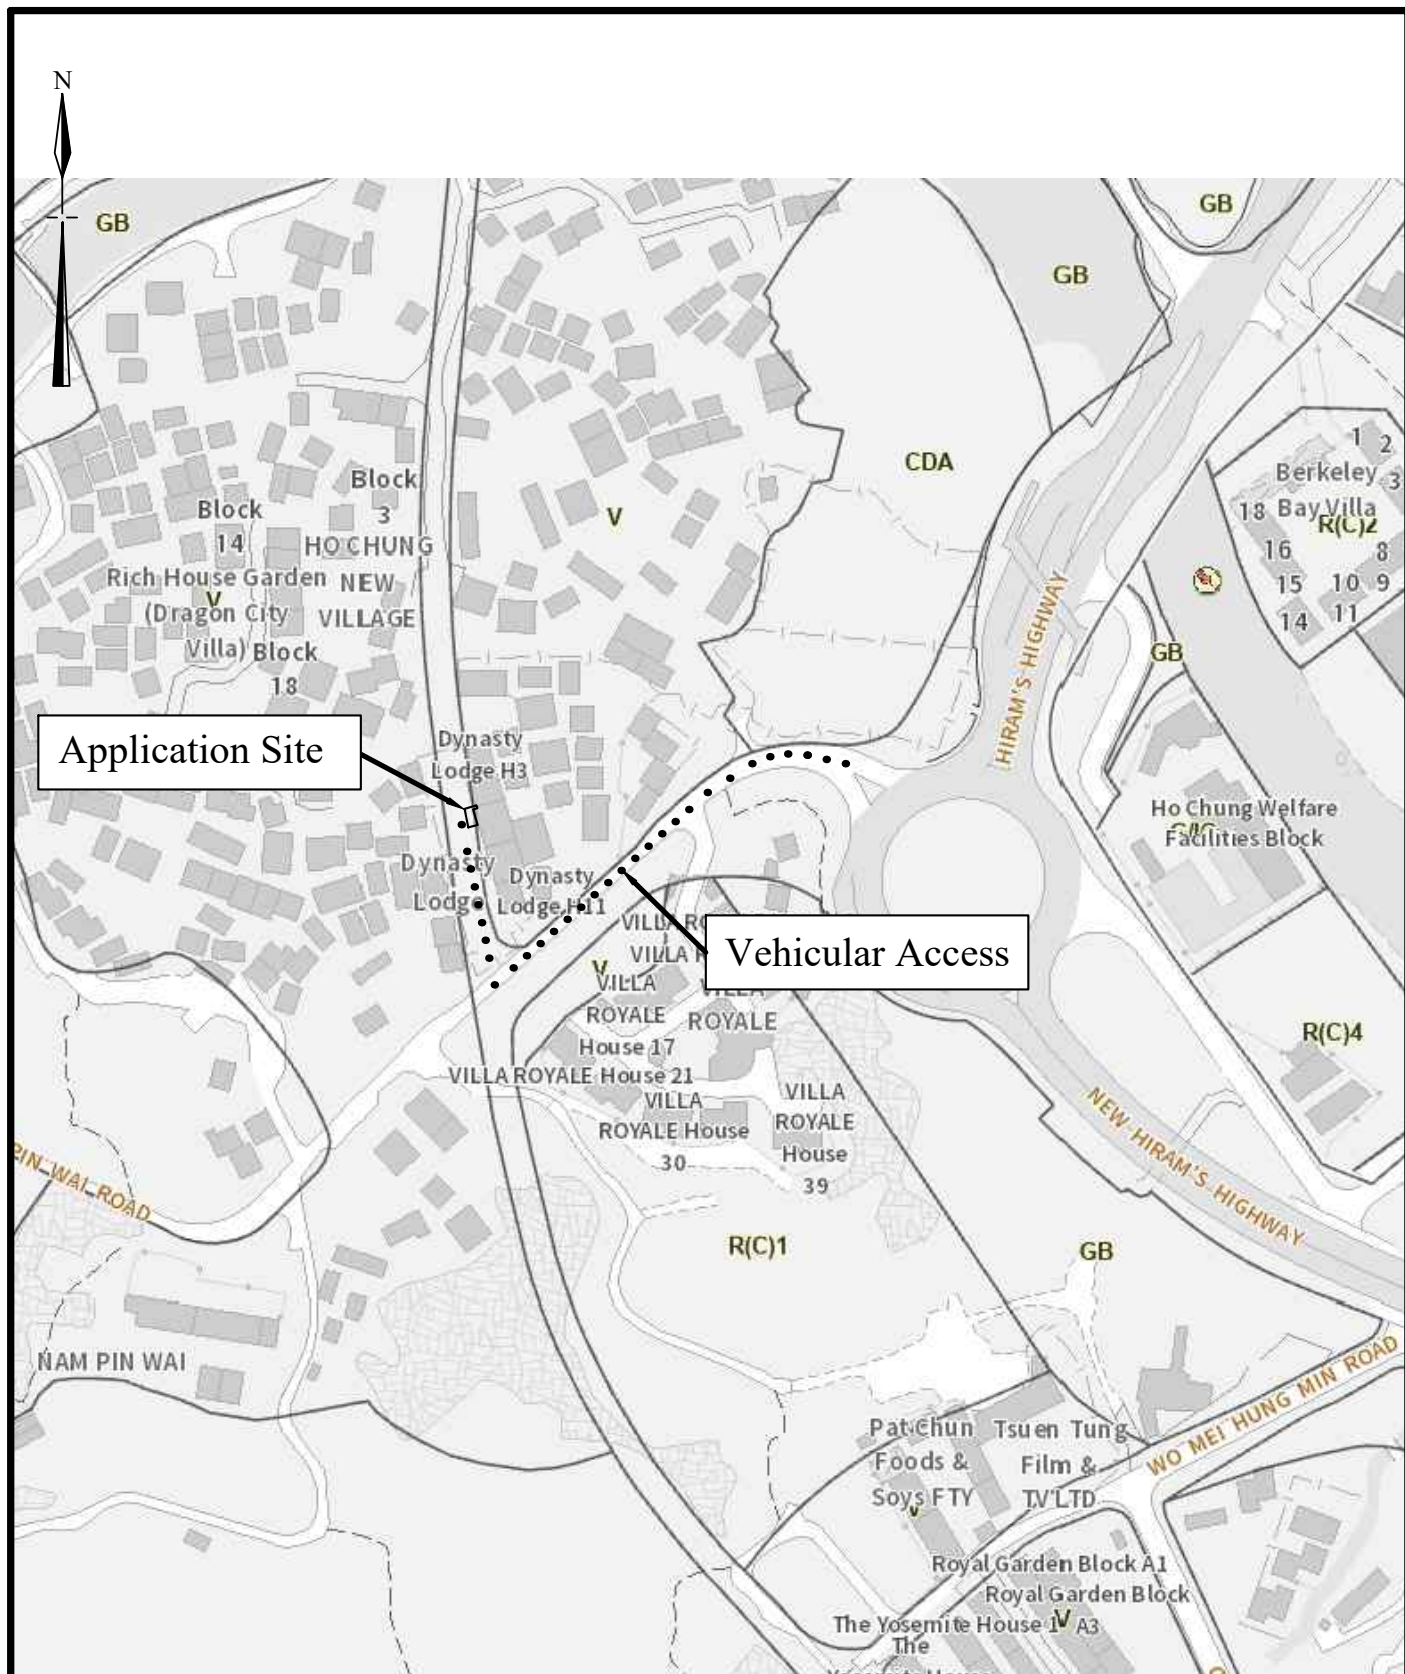


Extracted from the Approved Ho Chung Outline Zoning Plan No. S/SK-HC/11

Not to Scale	Location Plan	Goldrich Planners & Surveyors Ltd.
February 2024	Government Land adjoining Lot 2072 in D.D. 244 Sai Kung, New Territories	Plan 1 (P 12138)

(資料來源：申請人於 05.03.2024 呈交的資料)
(Source : Applicant's Submission of 05.03.2024)

參考編號 REFERENCE No. A/SK-HC/351	繪圖 DRAWING A-1
--------------------------------------	----------------------

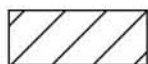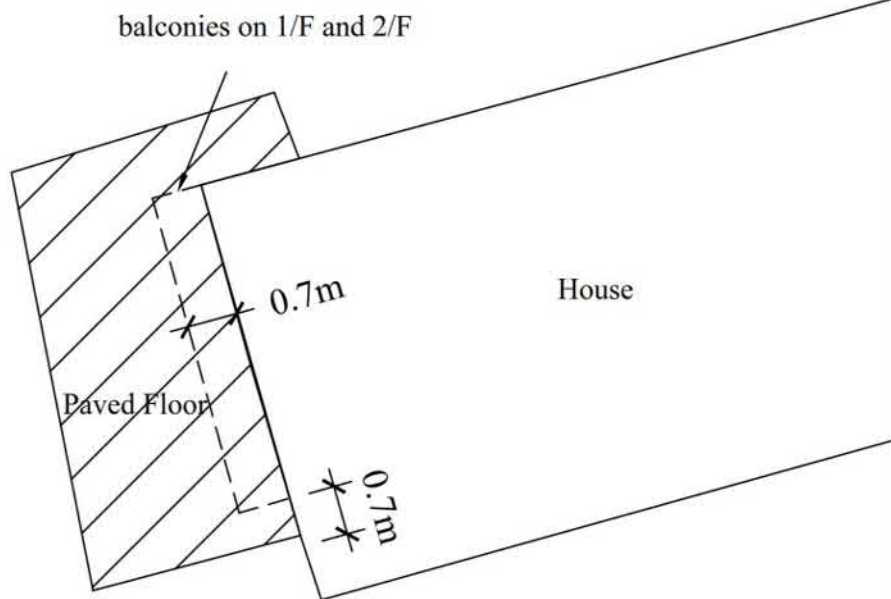


Application Site


[REDACTED]	Layout Plan Government Land Adjoining Lot 2072 in D. D. 244 Sai Kung, New Territories	Goldrich Planners & Surveyors Ltd.
February 2024		Plan 3 (P 12138)

(資料來源：申請人於 05.03.2024 呈交的資料)
(Source : Applicant's Submission of 05.03.2024)


參考編號
REFERENCE No.
A/SK-HC/351

繪圖
DRAWING
A-2

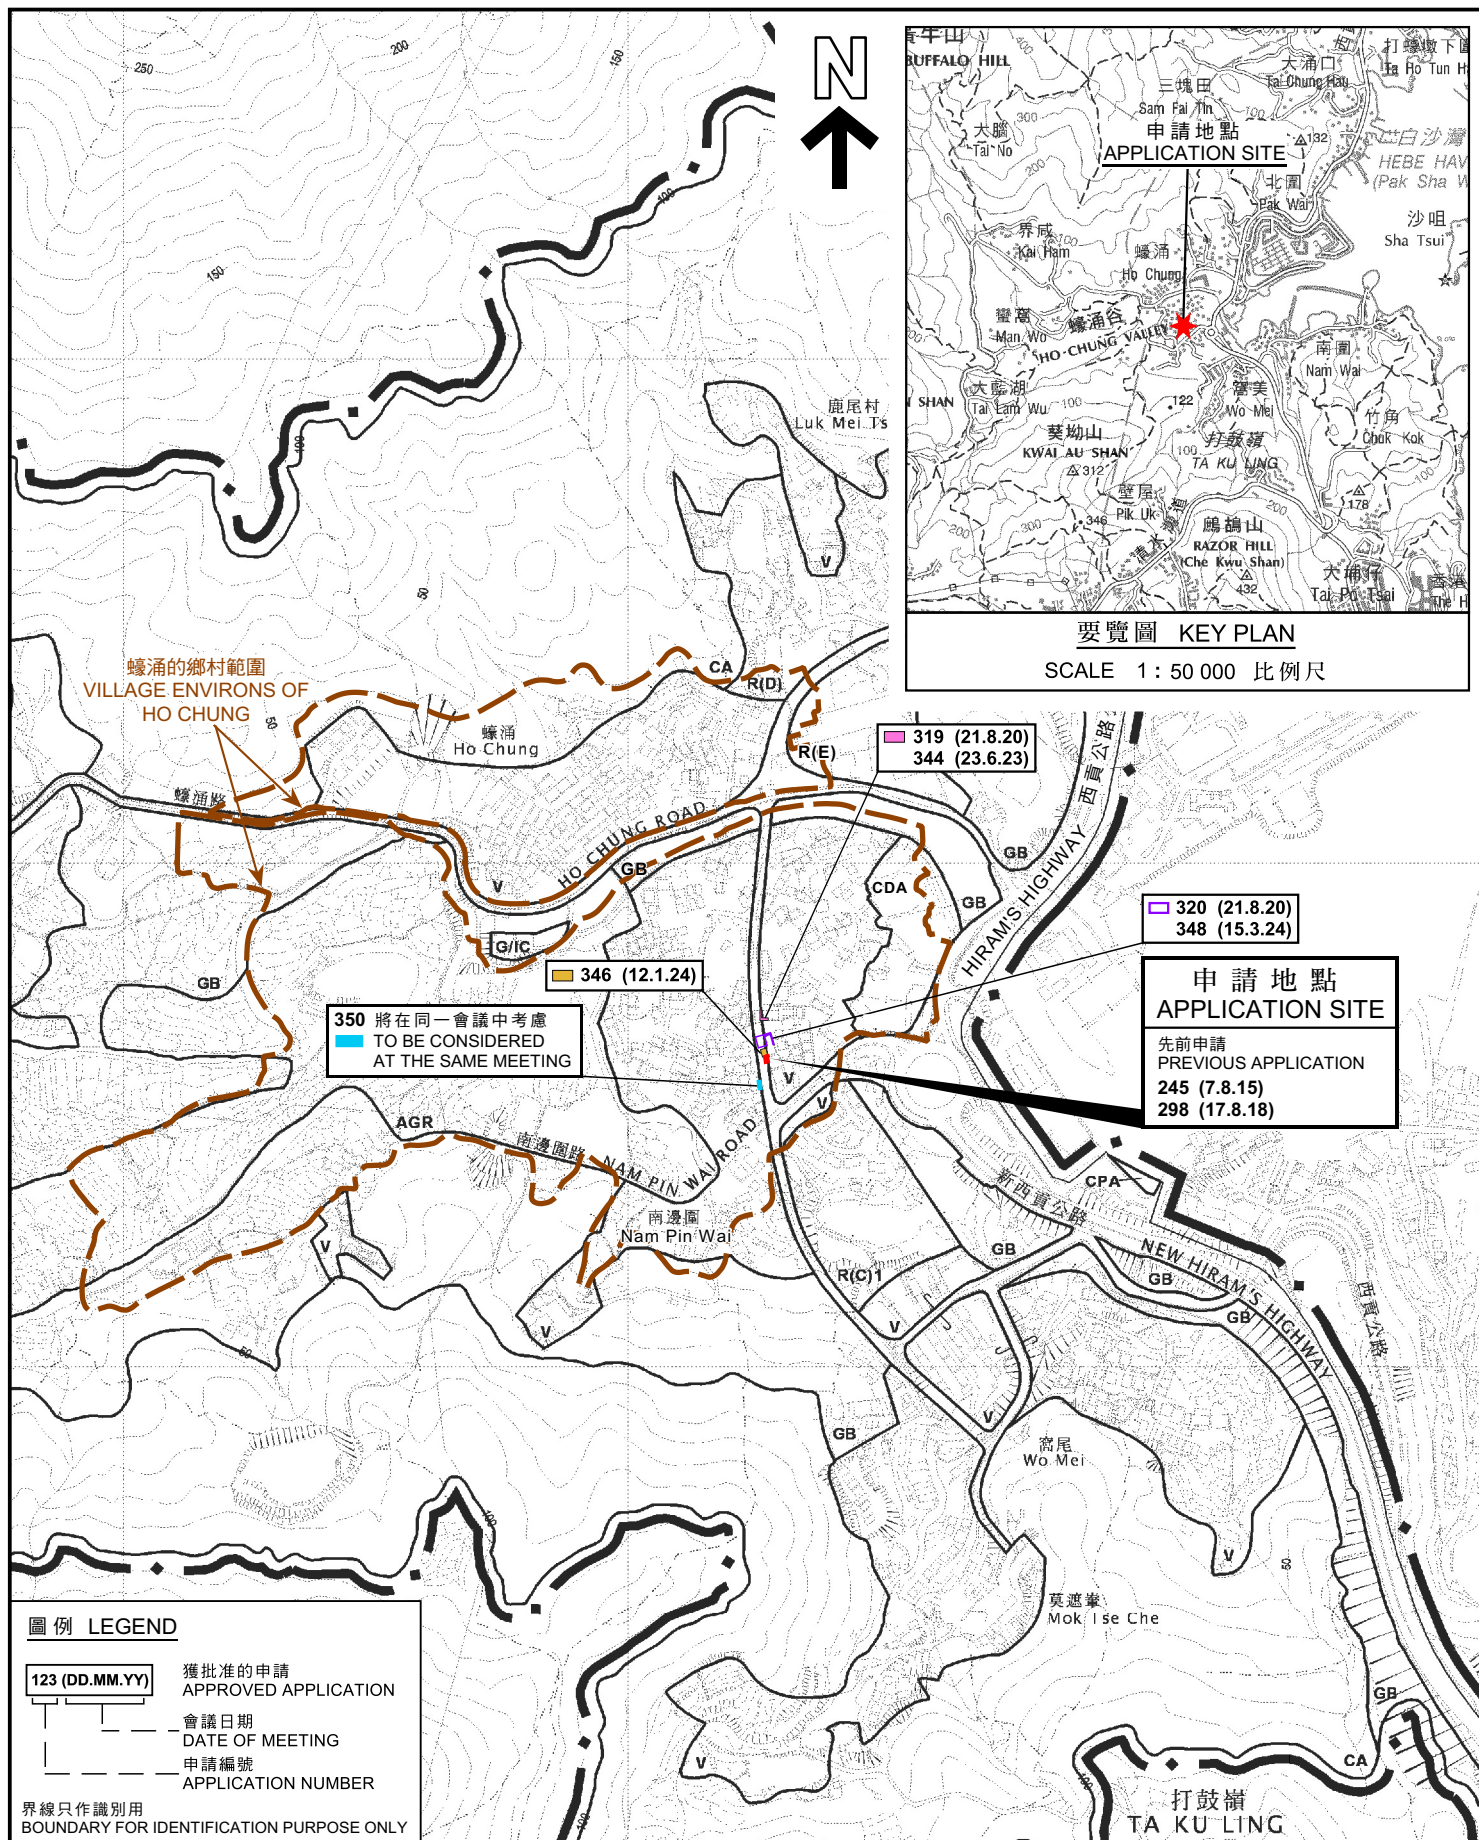

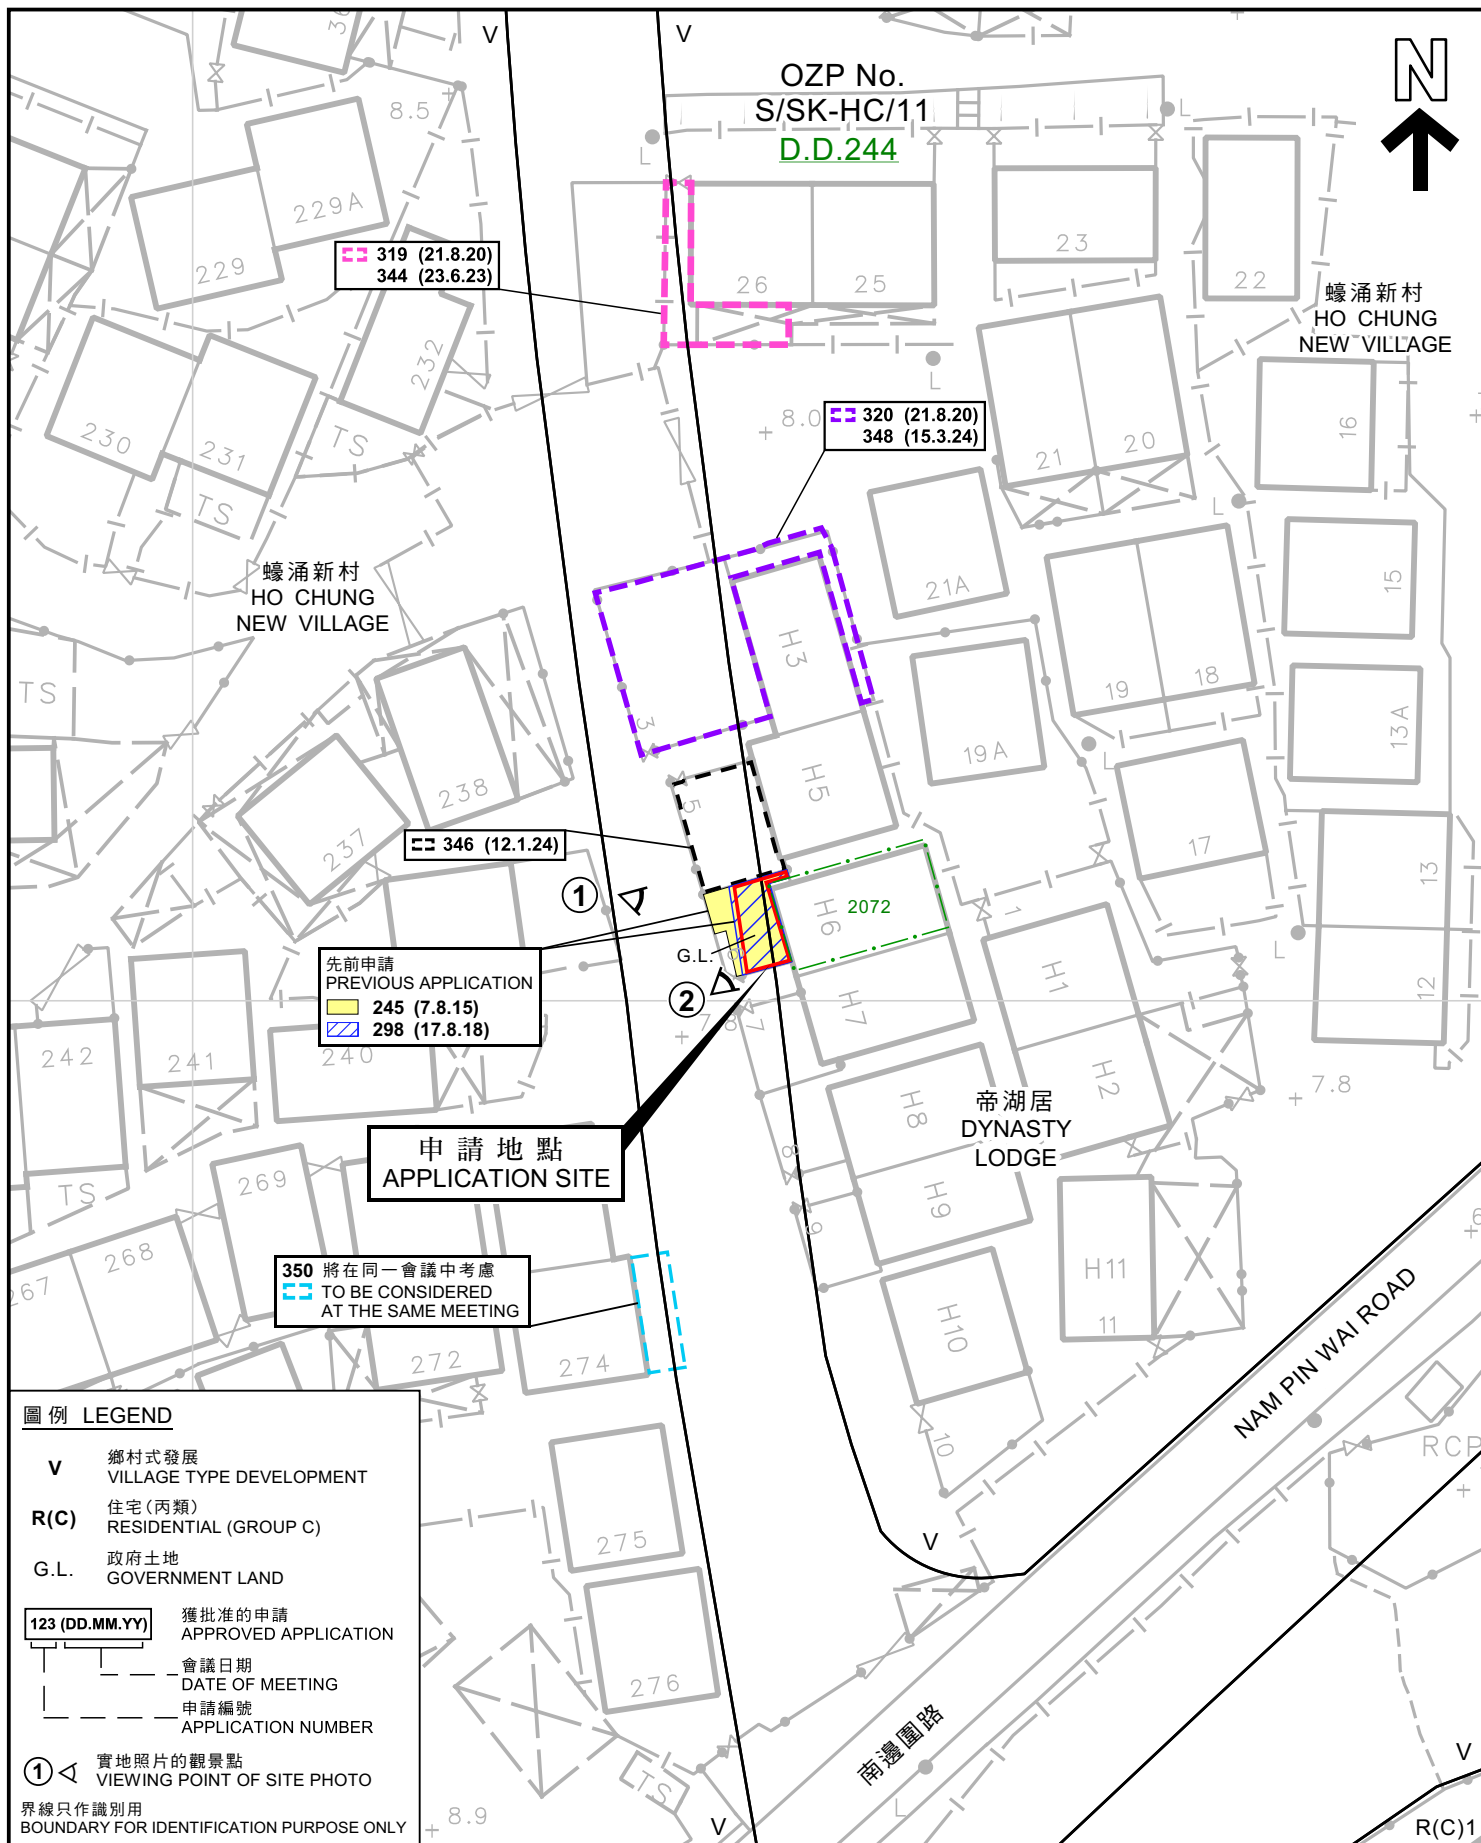

本摘要圖於2024年4月8日擬備， 所根據的資料為測量圖編號11-NE-5A EXTRACT PLAN PREPARED ON 8.4.2024 BASED ON SURVEY SHEET No.11-NE-5A	平面圖 SITE PLAN 臨時私人花園（為期3年） 西貢蠔涌新村毗連丈量約份第244約地段第2072號的政府土地 TEMPORARY PRIVATE GARDEN FOR A PERIOD OF 3 YEARS GOVERNMENT LAND ADJOINING LOT 2072 IN D.D. 244, HO CHUNG NEW VILLAGE, SAI KUNG SCALE 1 : 500 比例尺 米 10 0 10 20 米 METRES	規劃署 PLANNING DEPARTMENT 參考編號 REFERENCE No. A/SK-HC/351 圖 PLAN A-2
---	---	--

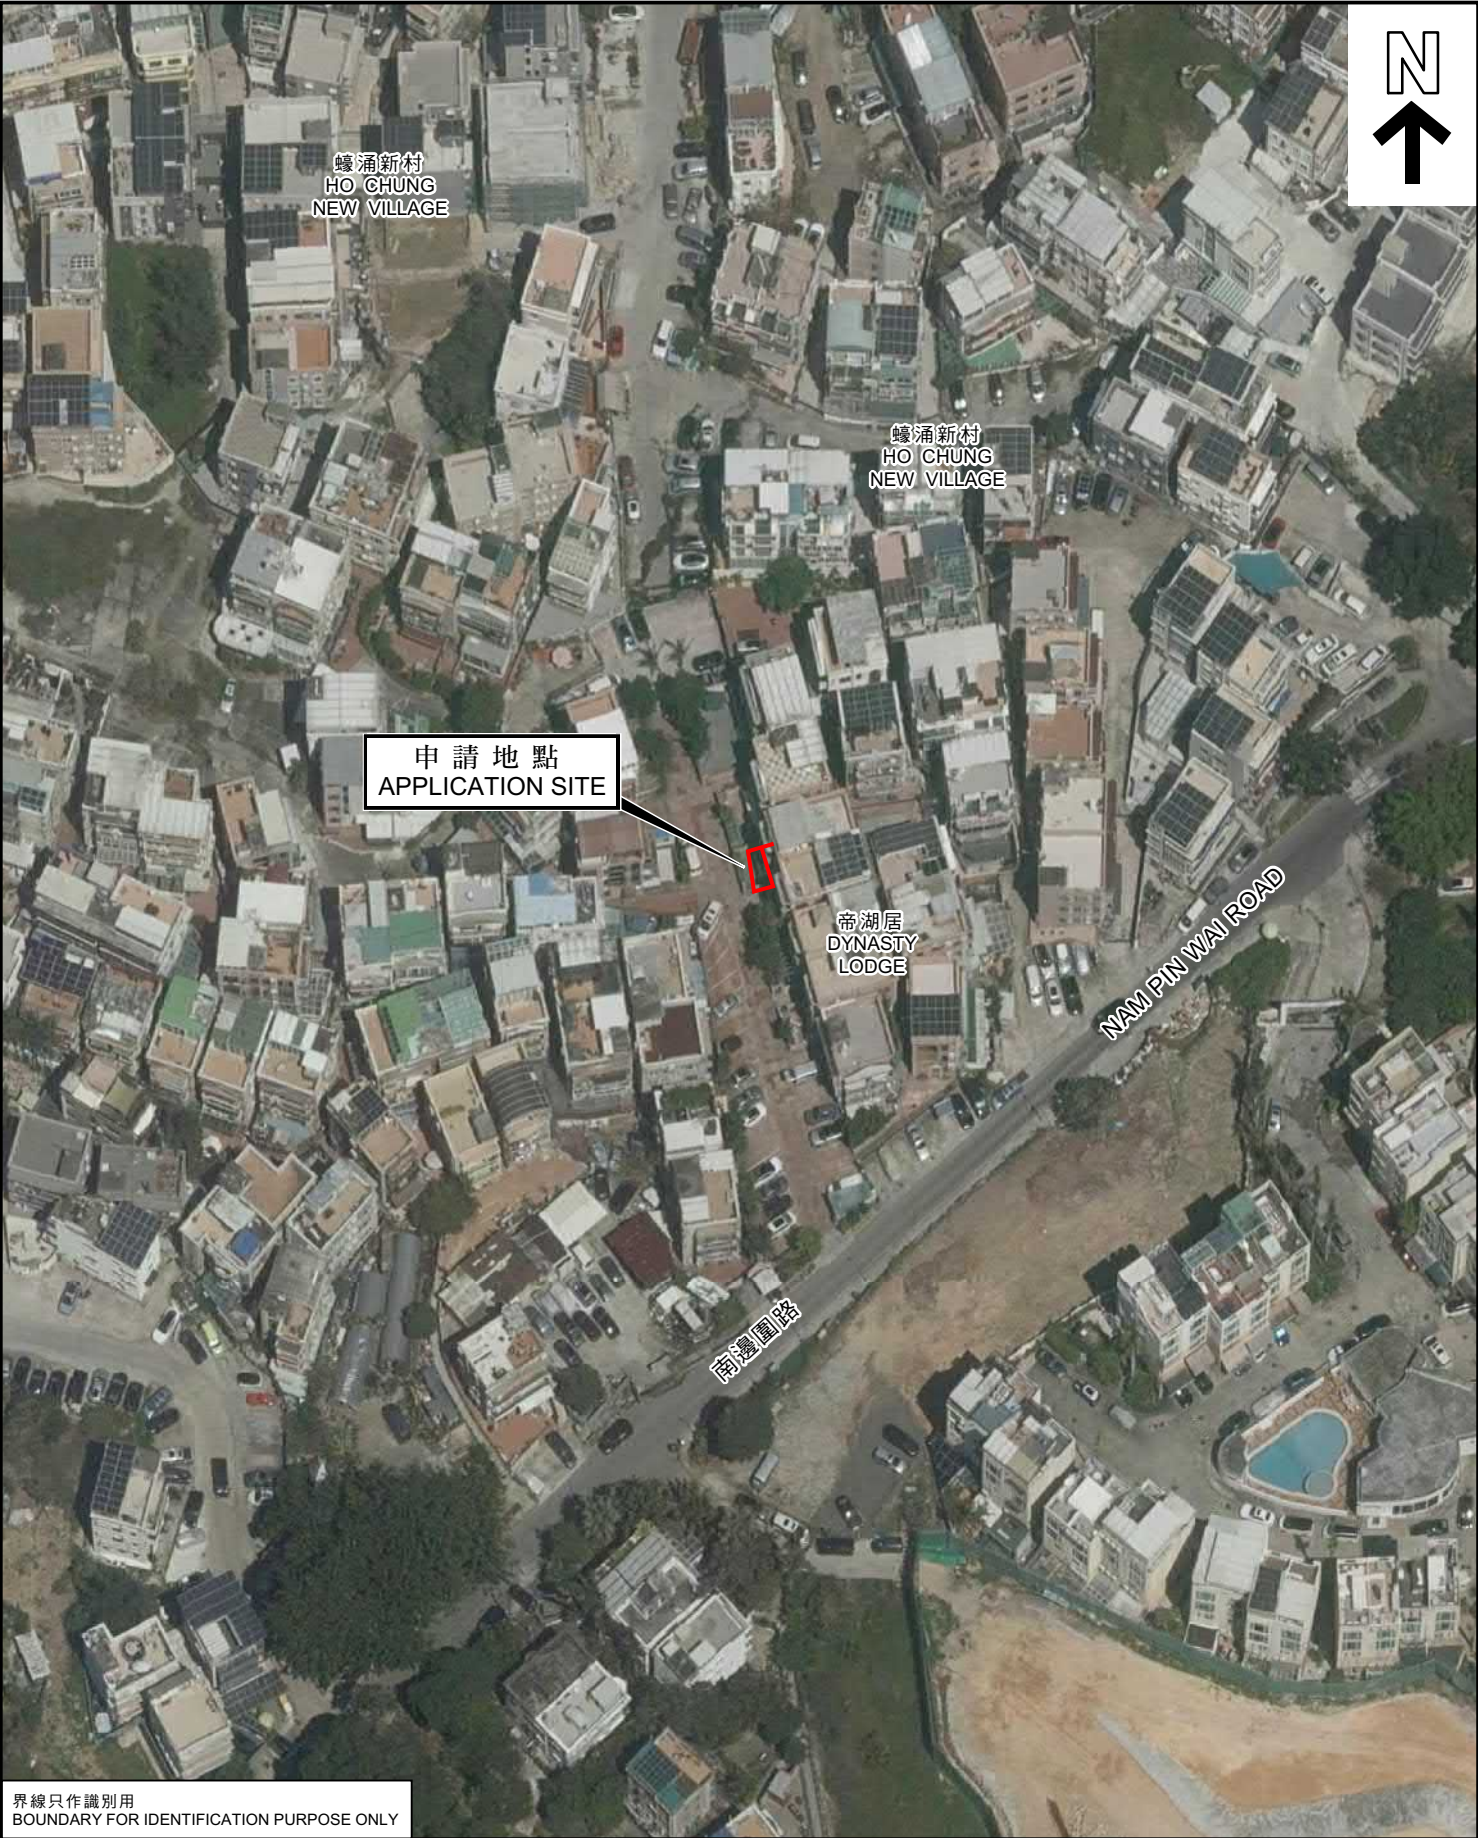

界線只作識別用
BOUNDARY FOR IDENTIFICATION PURPOSE ONLY

本摘要圖於2024年4月8日擬備，所根據的資料為地政總署於2022年3月9日拍得的航攝照片編號E154205C
EXTRACT PLAN PREPARED ON 8.4.2024
BASED ON AERIAL PHOTO No.
E154205C TAKEN ON 9.3.2022
BY LANDS DEPARTMENT

航攝照片 AERIAL PHOTO

臨時私人花園（為期3年）
西貢蠔涌新村毗連丈量約份第244約地段第2072號的政府土地
TEMPORARY PRIVATE GARDEN FOR A PERIOD OF 3 YEARS
GOVERNMENT LAND ADJOINING LOT 2072 IN D.D. 244,
HO CHUNG NEW VILLAGE, SAI KUNG


規劃署
PLANNING
DEPARTMENT



參考編號
REFERENCE No.
A/SK-HC/351

圖 PLAN
A-3

1

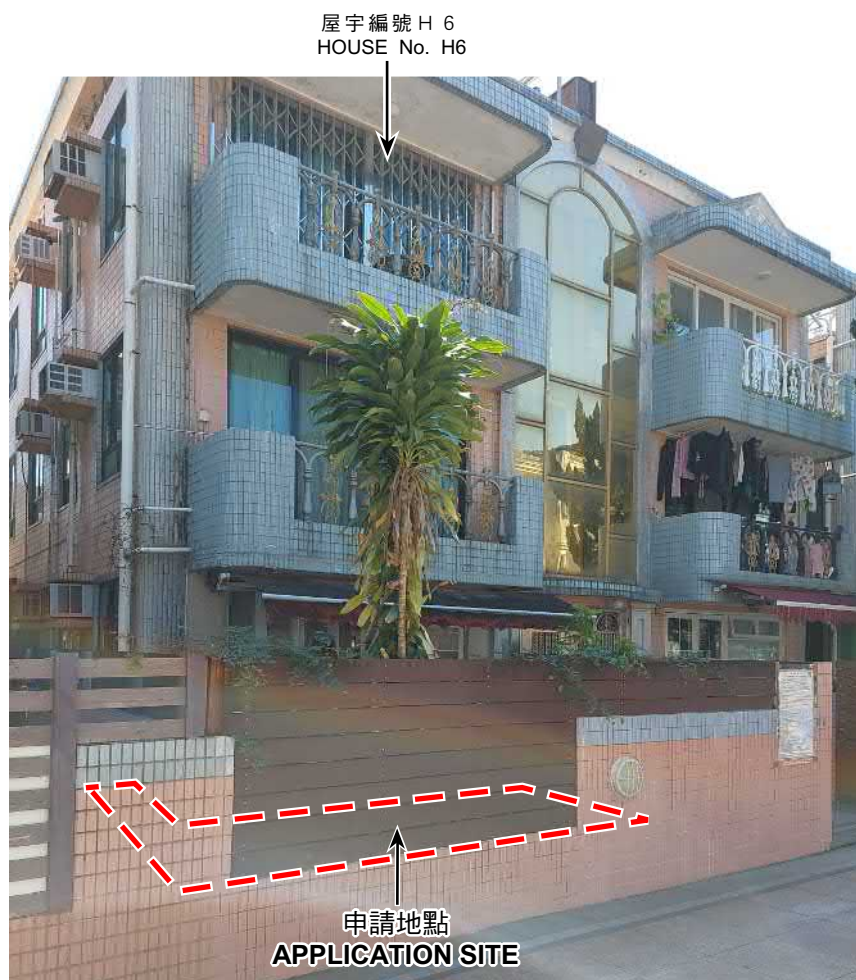

2



界線只作識別用
BOUNDARY FOR IDENTIFICATION PURPOSE ONLY

實地照片 SITE PHOTO

本圖於2024年4月8日擬備，所根據的資料
為攝於2024年3月12日的實地照片
PLAN PREPARED ON 8.4.2024
BASED ON SITE PHOTOS
TAKEN ON 12.3.2024

臨時私人花園（為期3年）
西貢蠔涌新村毗連丈量約份第244約地段第2072號的政府土地
TEMPORARY PRIVATE GARDEN FOR A PERIOD OF 3 YEARS
GOVERNMENT LAND ADJOINING LOT 2072 IN D.D. 244,
HO CHUNG NEW VILLAGE, SAI KUNG

規劃署
PLANNING
DEPARTMENT



參考編號
REFERENCE No.
A/SK-HC/351

圖 PLAN
A-4