


REVISED PLAN SHOWING PROPOSED PRIVATE GARDEN


Lot No.429 S. B (Part) in DD244 & adjoining Government land (House No. 450 Ho Chung New Village, Sai Kung)

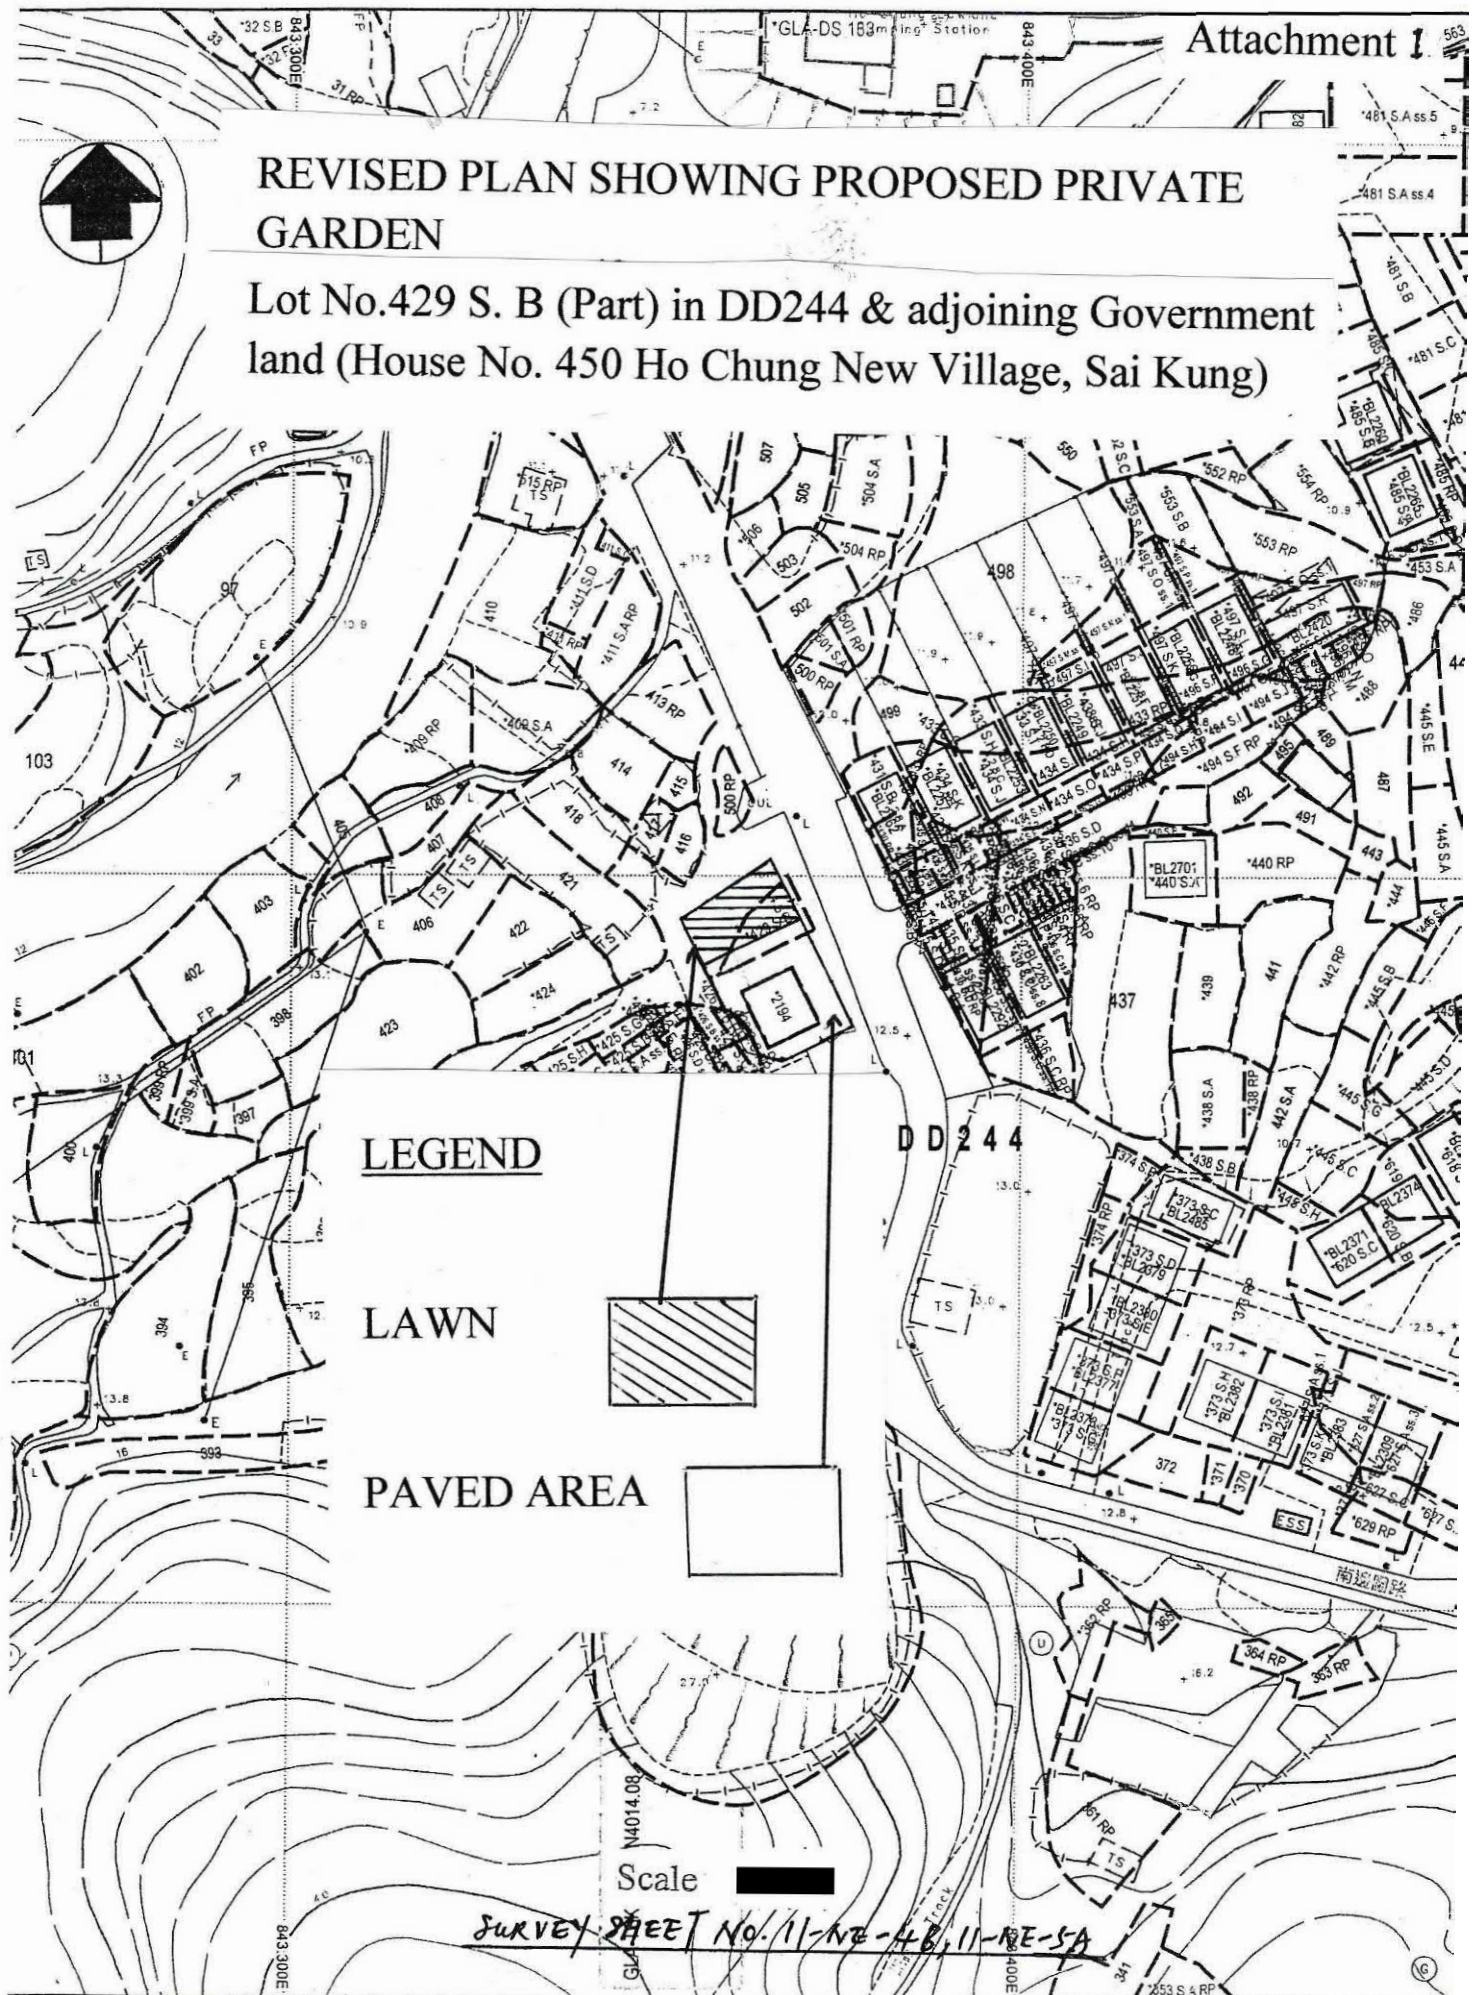




Plan showing proposed sand trap and the septic tank



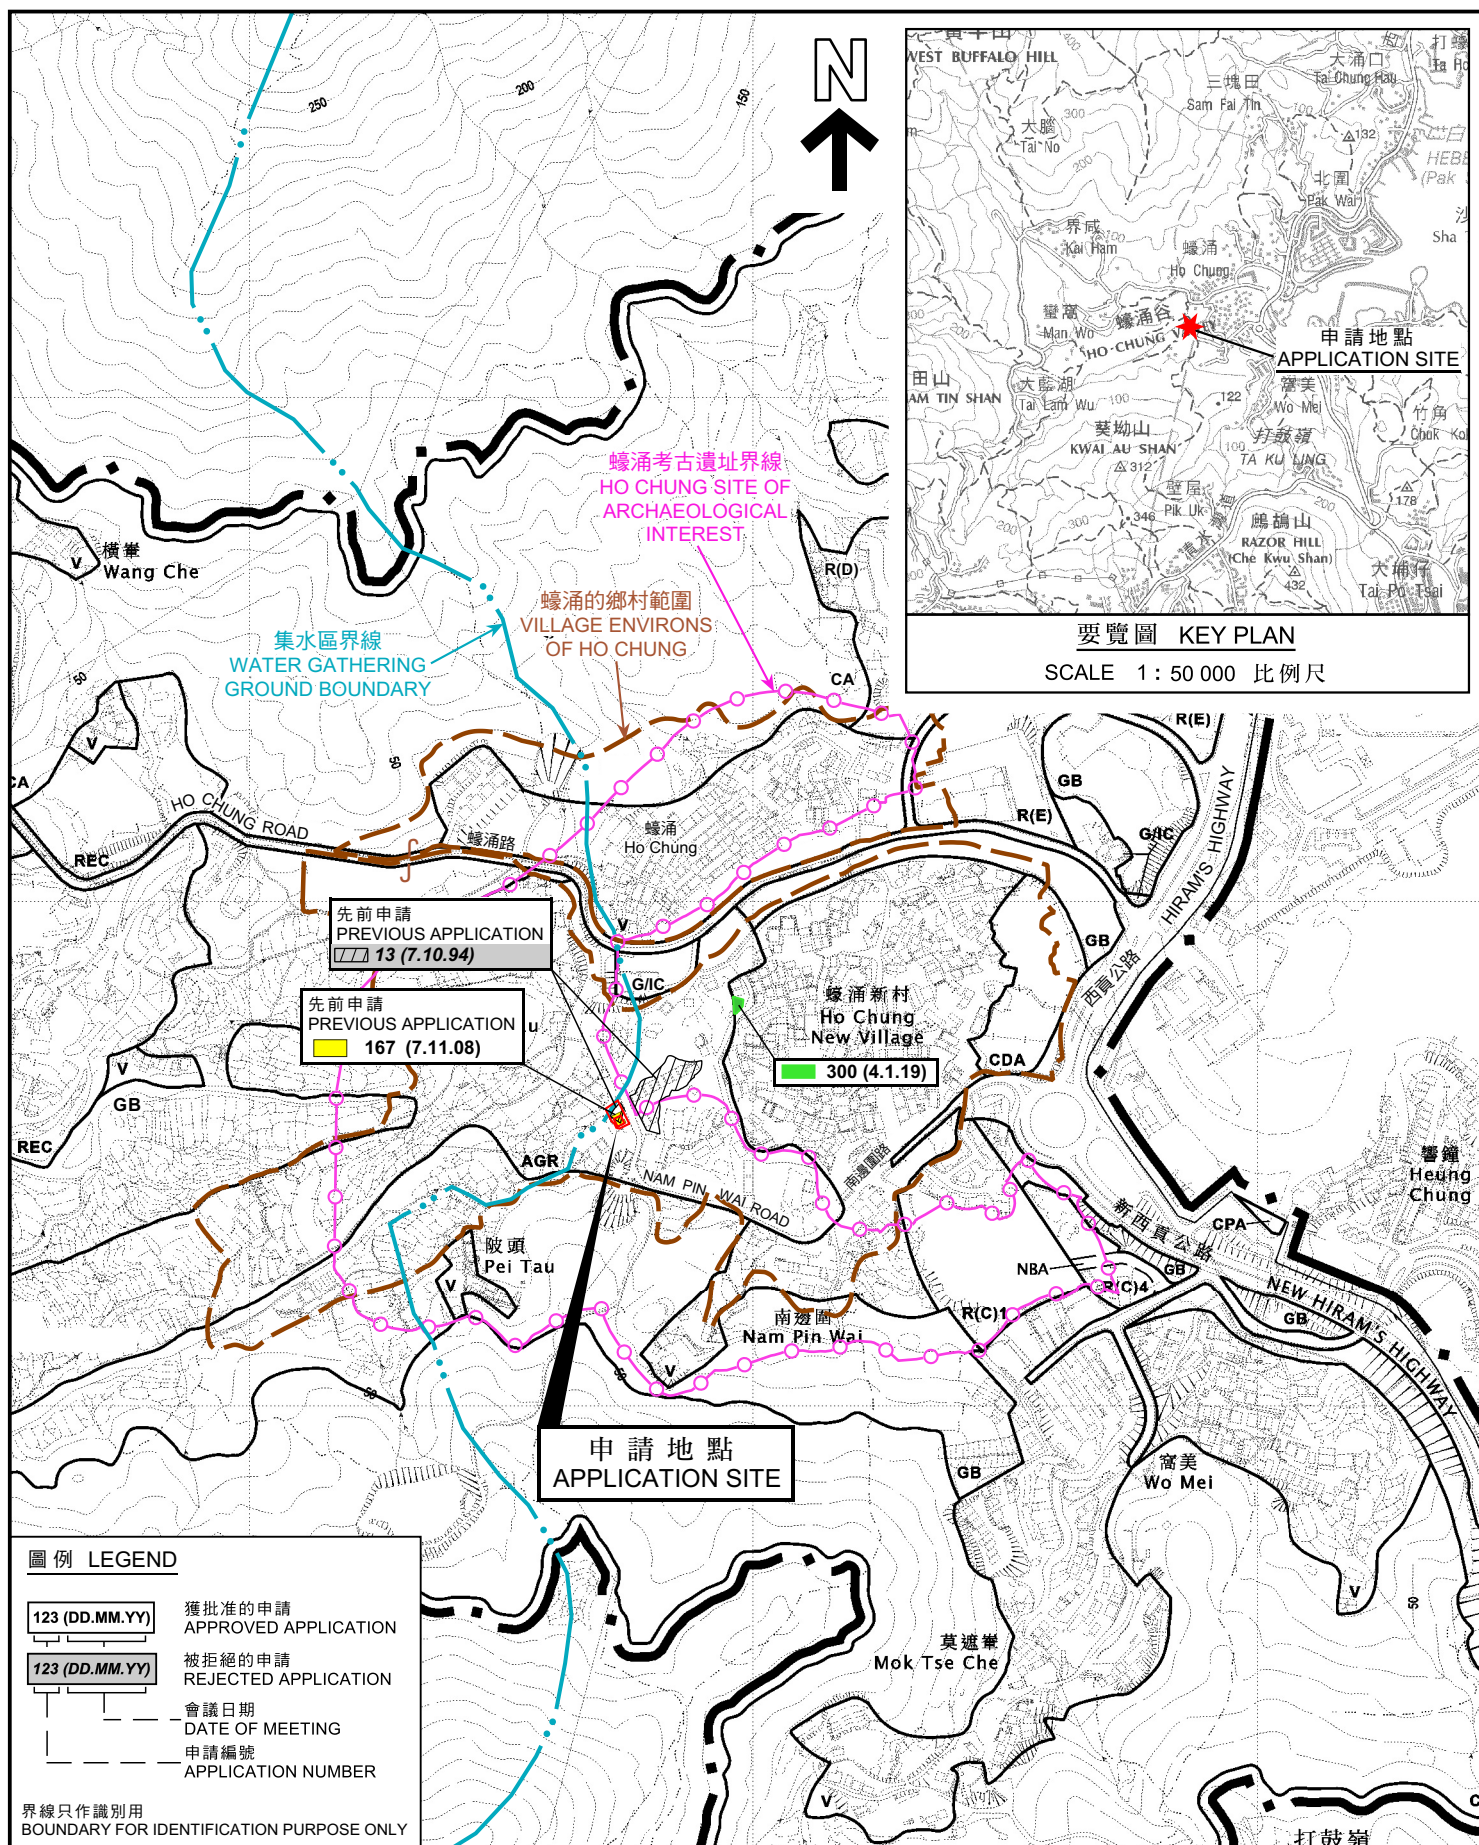

PLAN
A-1

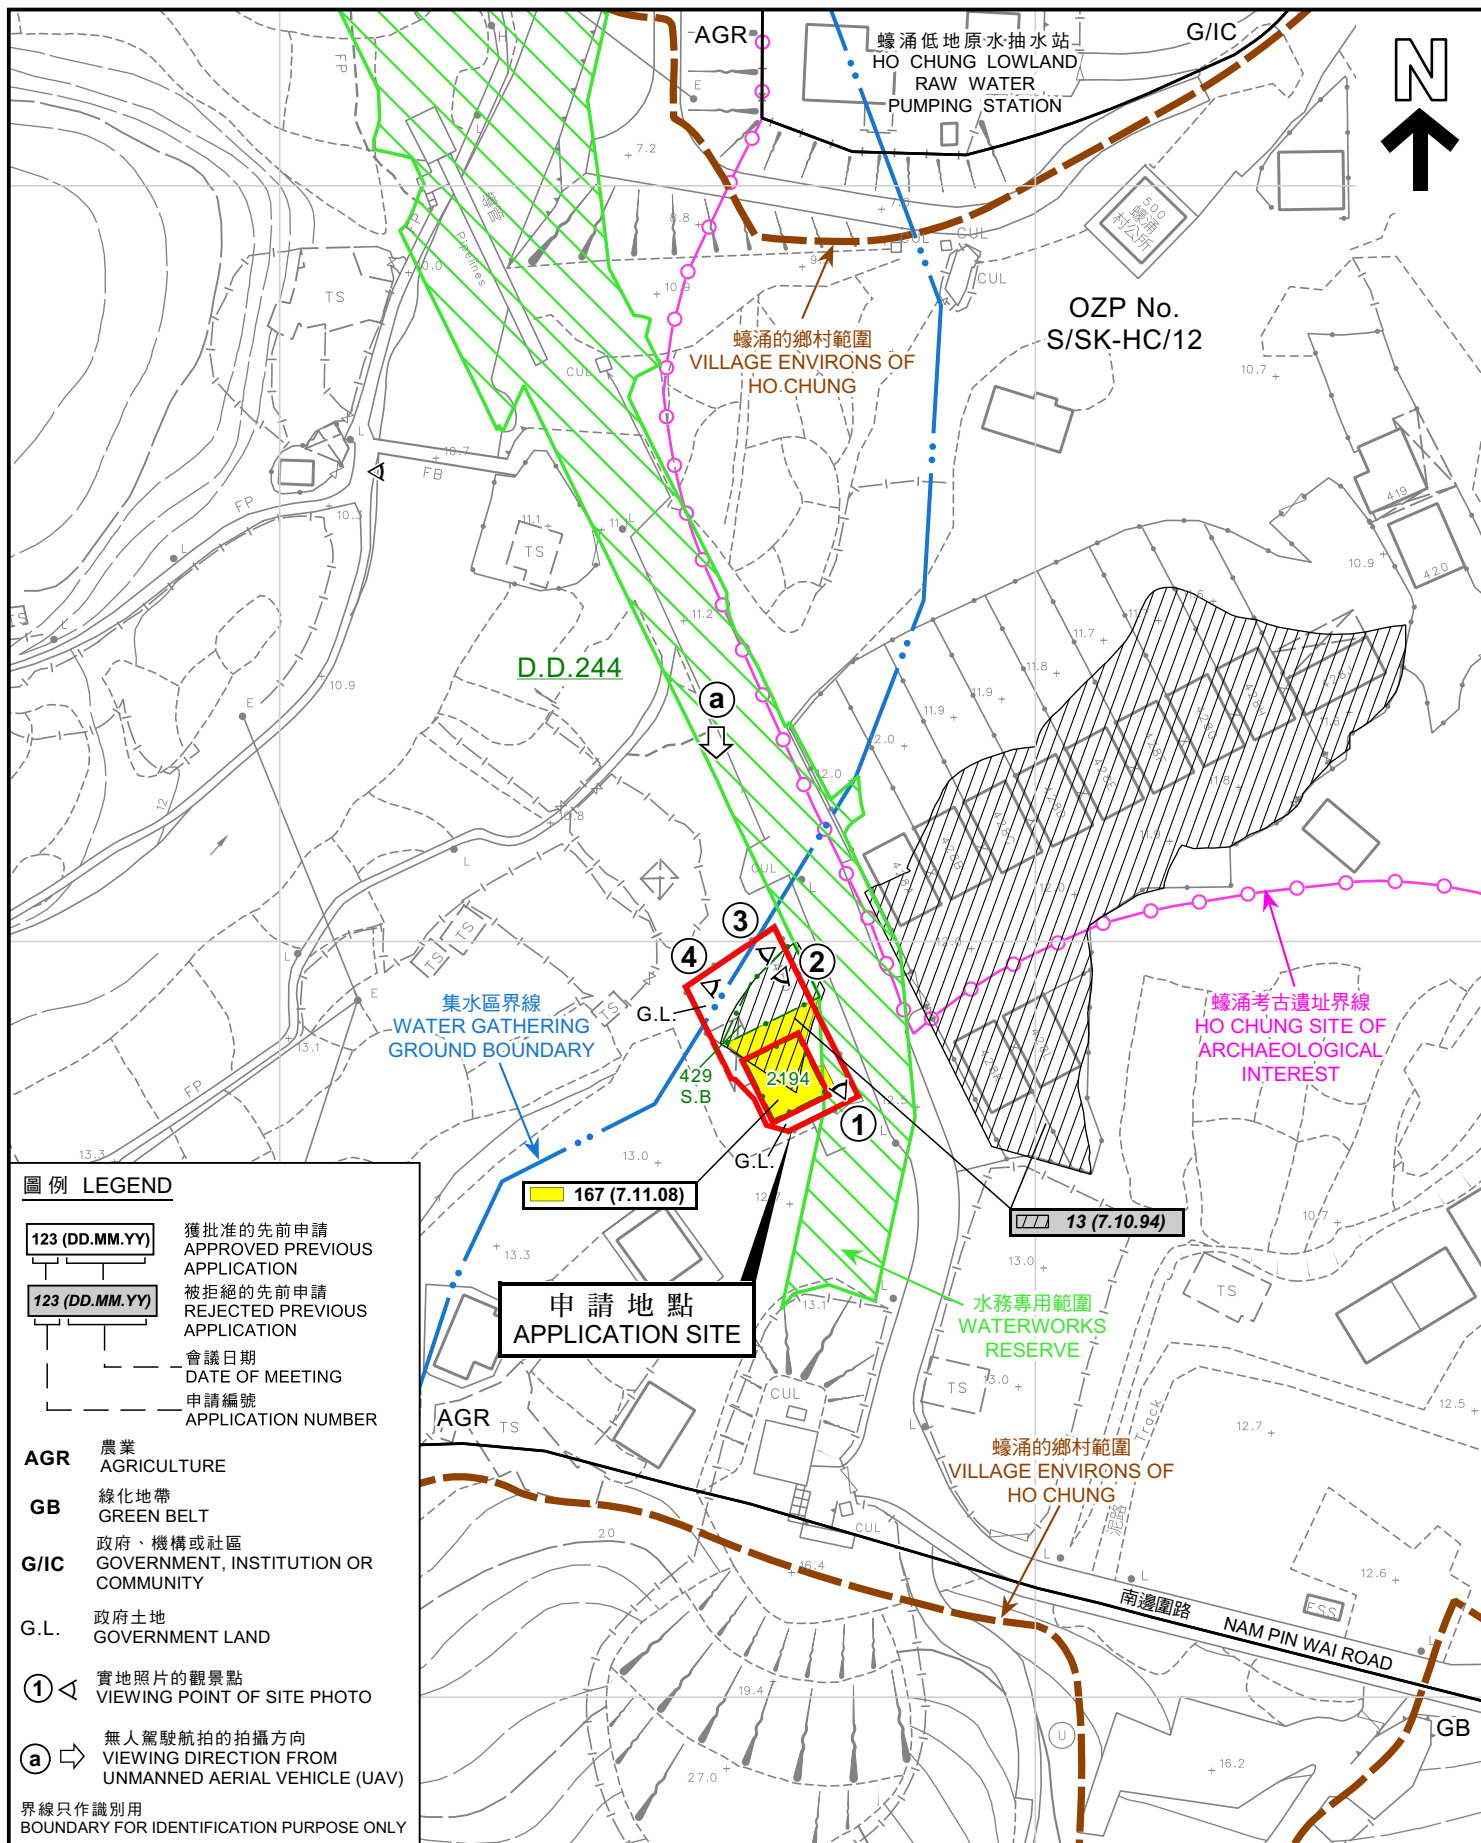

圖例 LEGEND

123 (DD.MM.YY)	獲批准的先前申請 APPROVED PREVIOUS APPLICATION
123 (DD.MM.YY)	被拒絕的先前申請 REJECTED PREVIOUS APPLICATION
---	會議日期 DATE OF MEETING
---	申請編號 APPLICATION NUMBER

AGR	農業 AGRICULTURE
GB	綠化地帶 GREEN BELT
G/IC	政府、機構或社區 GOVERNMENT, INSTITUTION OR COMMUNITY
G.L.	政府土地 GOVERNMENT LAND

①	實地照片的觀景點 VIEWING POINT OF SITE PHOTO
Ⓐ	無人駕駛航拍的拍攝方向 VIEWING DIRECTION FROM UNMANNED AERIAL VEHICLE (UAV)

界線只作識別用
BOUNDARY FOR IDENTIFICATION PURPOSE ONLY

本摘要圖於2024年11月22日擬備，
所根據的資料為測量圖編號
11-NE-4B

EXTRACT PLAN PREPARED ON 22.11.2024
BASED ON SURVEY SHEET No.
11-NE-4B

平面圖 SITE PLAN

臨時私人花園（為期3年）
西貢蠔涌新村丈量約份第244約地段第429號B分段（部分）
和毗連政府土地
TEMPORARY PRIVATE GARDEN FOR A PERIOD OF 3 YEARS
LOT 429 S.B. (PART) IN D.D. 244 AND ADJOINING GOVERNMENT LAND,
HO CHUNG NEW VILLAGE, SAI KUNG


SCALE 1:1 000 比例尺
米 20 0 20 40 米
METRES

規劃署
PLANNING
DEPARTMENT



參考編號
REFERENCE No.
A/SK-HC/354

圖 PLAN
A-2

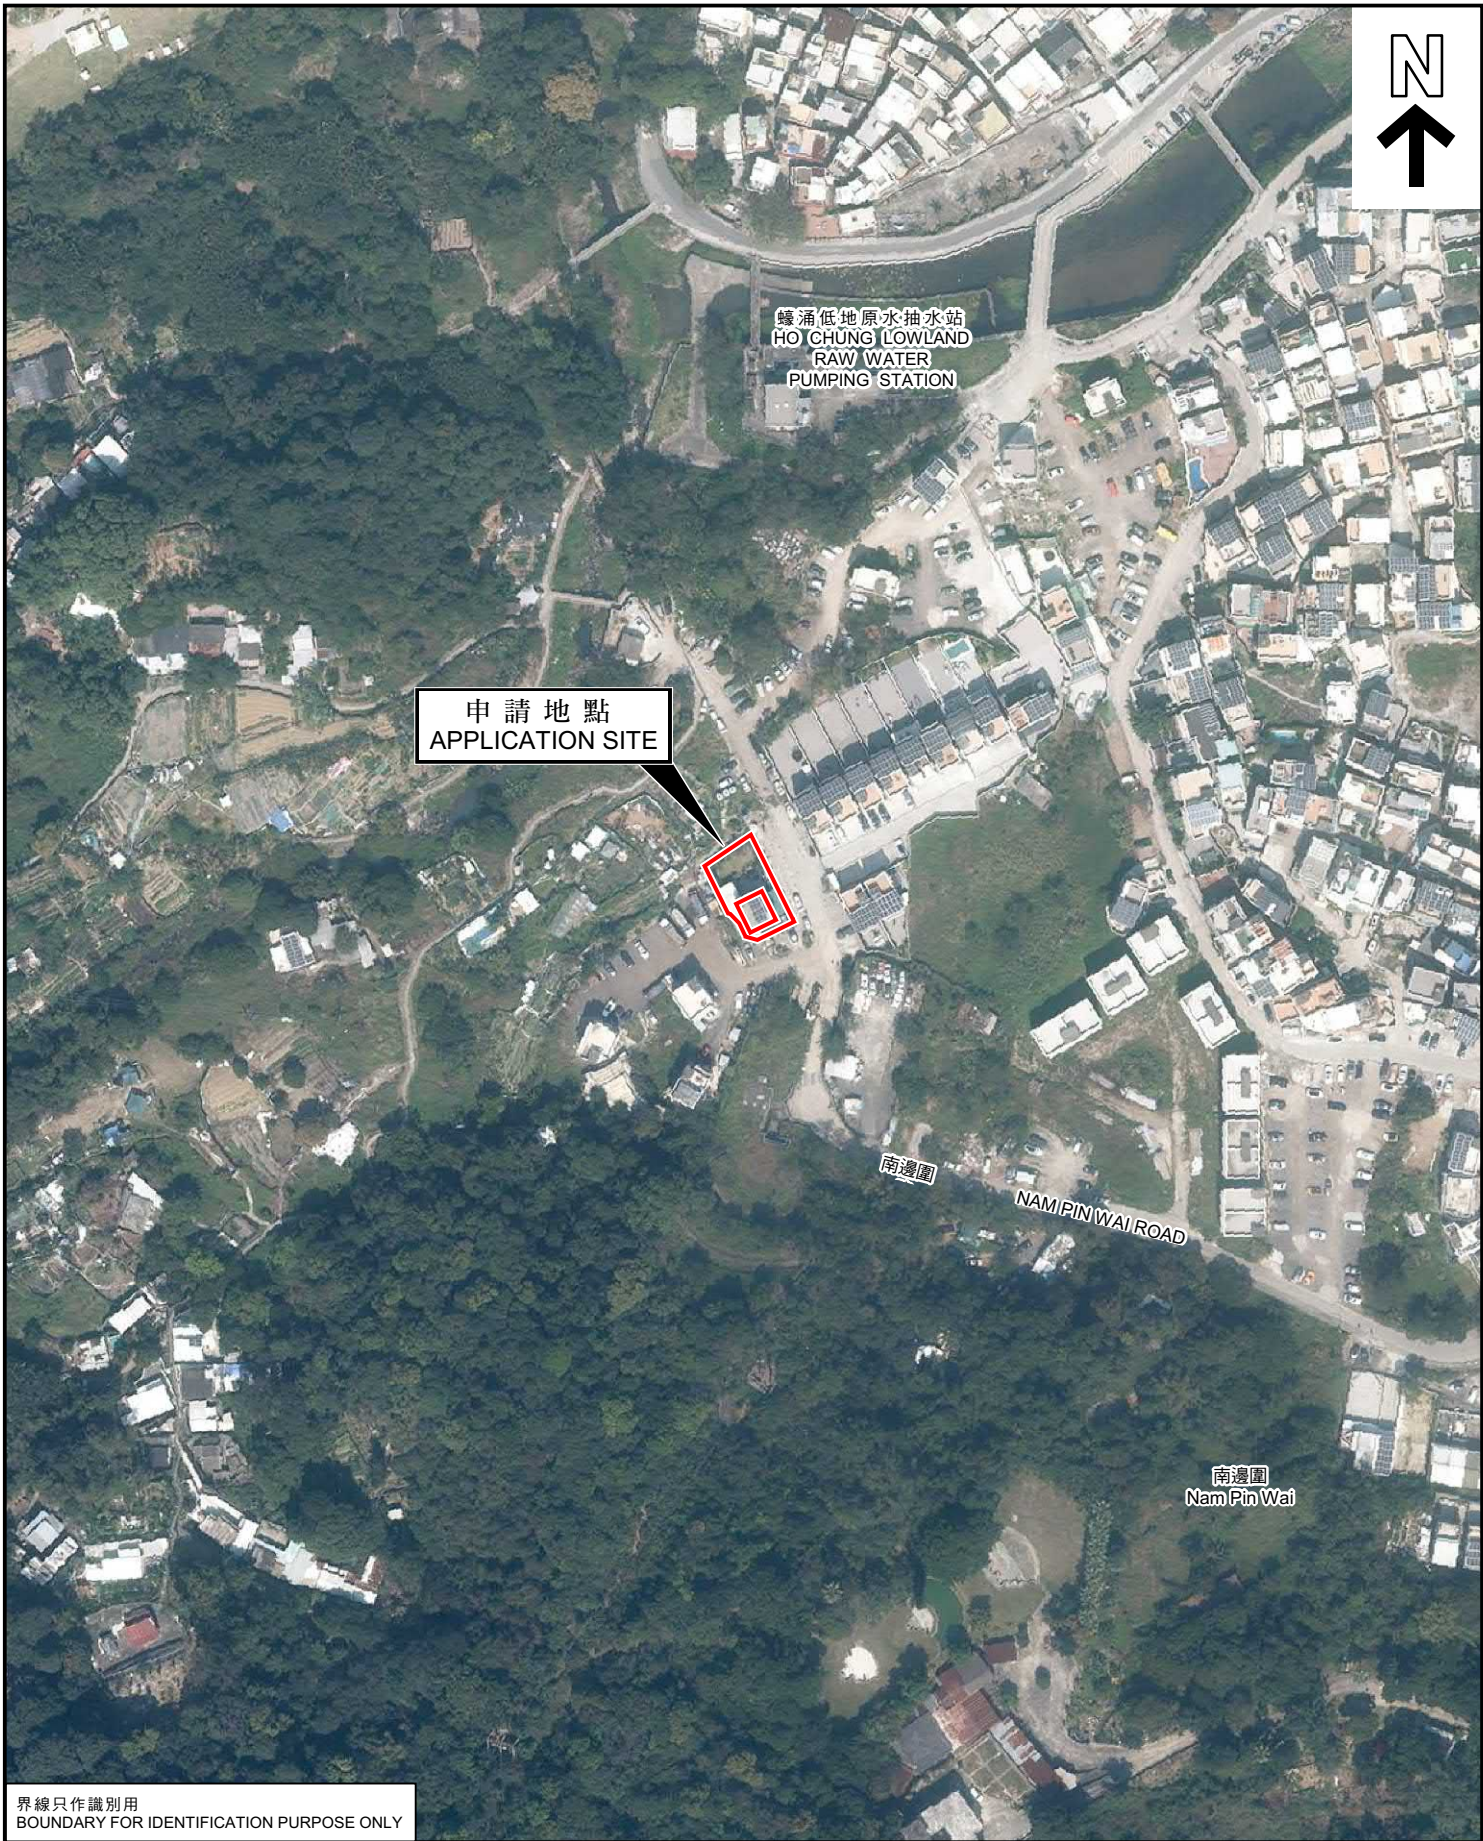

界線只作識別用
BOUNDARY FOR IDENTIFICATION PURPOSE ONLY

本摘要圖於2024年9月10日擬備，所根據的資料為地政總署於2023年3月1日拍得的航攝照片編號E195010C
EXTRACT PLAN PREPARED ON 10.9.2024 BASED ON AERIAL PHOTO No. E195010C TAKEN ON 1.3.2023 BY LANDS DEPARTMENT

航攝照片 AERIAL PHOTO

臨時私人花園（為期3年）
西貢蠔涌新村丈量約份第244約地段第429號B分段（部分）
和毗連政府土地

TEMPORARY PRIVATE GARDEN FOR A PERIOD OF 3 YEARS
LOT 429 S.B (PART) IN D.D. 244 AND ADJOINING GOVERNMENT LAND,
HO CHUNG NEW VILLAGE, SAI KUNG


規劃署
PLANNING
DEPARTMENT



參考編號
REFERENCE No.
A/SK-HC/354

圖 PLAN
A-3

1

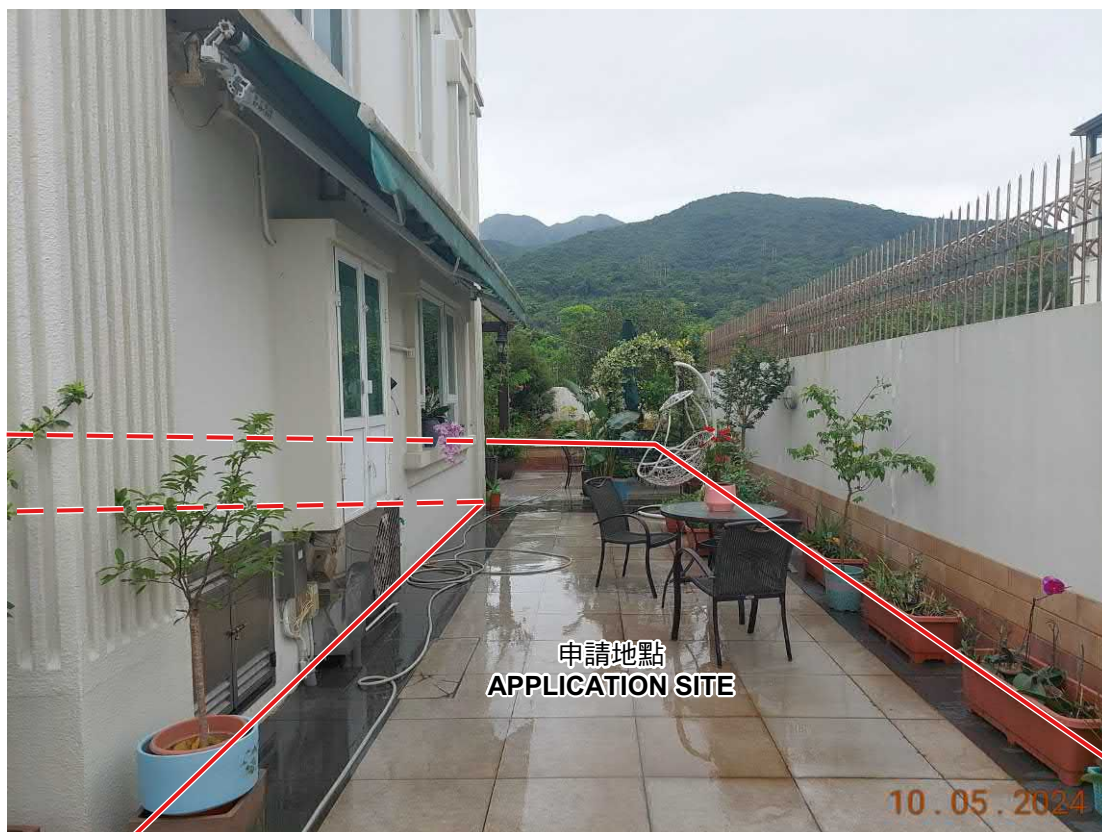

2



界線只作識別用
BOUNDARY FOR IDENTIFICATION PURPOSE ONLY

實地照片 SITE PHOTO

本圖於2024年9月13日擬備，所根據的資料
為攝於2024年5月10日的實地照片
PLAN PREPARED ON 13.9.2024
BASED ON SITE PHOTOS
TAKEN ON 10.5.2024

臨時私人花園（為期3年）
西貢蠔涌新村丈量約份第244約地段第429號B分段（部分）
和毗連政府土地
TEMPORARY PRIVATE GARDEN FOR A PERIOD OF 3 YEARS
LOT 429 S.B (PART) IN D.D. 244 AND ADJOINING GOVERNMENT LAND,
HO CHUNG NEW VILLAGE, SAI KUNG

規劃署
PLANNING
DEPARTMENT



參考編號
REFERENCE No.
A/SK-HC/354

圖 PLAN
A-4a

3



4



界線只作識別用
BOUNDARY FOR IDENTIFICATION PURPOSE ONLY

實地照片 SITE PHOTO

本圖於2024年11月27日擬備，所根據的資料
為攝於2024年5月10日的實地照片
PLAN PREPARED ON 27.11.2024
BASED ON SITE PHOTOS
TAKEN ON 10.5.2024

臨時私人花園（為期3年）
西貢蠔涌新村丈量約份第244約地段第429號B分段（部分）
和毗連政府土地
TEMPORARY PRIVATE GARDEN FOR A PERIOD OF 3 YEARS
LOT 429 S.B (PART) IN D.D. 244 AND ADJOINING GOVERNMENT LAND,
HO CHUNG NEW VILLAGE, SAI KUNG

規劃署
PLANNING
DEPARTMENT



參考編號
REFERENCE No.
A/SK-HC/354

圖 PLAN
A-4b

a

南邊圍路
NAM PIN WAI ROAD



界線只作識別用
BOUNDARY FOR IDENTIFICATION PURPOSE ONLY

實地照片 SITE PHOTO

本圖於2024年9月16日擬備，所根據的資料
為攝於2024年8月30日的無人駕駛航拍照片
PLAN PREPARED ON 16.9.2024 BASED ON
UNMANNED AERIAL VEHICLE (UAV)
PHOTO TAKEN ON 30.8.2024

臨時私人花園（為期3年）
西貢蠔涌新村丈量約份第244約地段第429號B分段（部分）
和毗連政府土地
TEMPORARY PRIVATE GARDEN FOR A PERIOD OF 3 YEARS
LOT 429 S.B (PART) IN D.D. 244 AND ADJOINING GOVERNMENT LAND,
HO CHUNG NEW VILLAGE, SAI KUNG

規劃署
PLANNING
DEPARTMENT



參考編號
REFERENCE No.
A/SK-HC/354

圖 PLAN
A-4c