


PROPOSED BUILDING LICENCE

LOT Nos. 1264 S.A ss.4 RP, 1264 S.D & 1264 RP IN D.D. 221

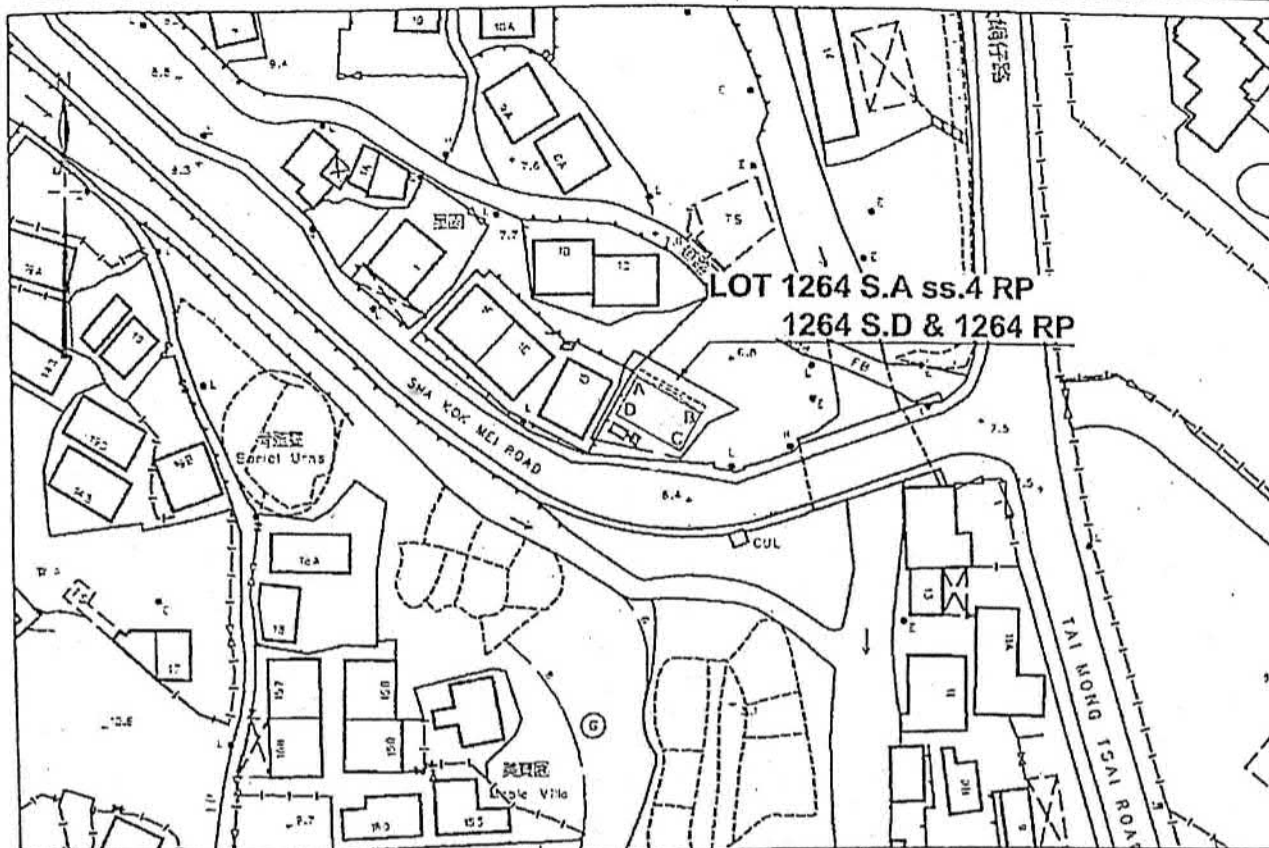

COLORED PINK AREA = 65.03 SQUARE METRES (ABOUT)

Line	Bearing	Distance(M)	Nothing	Easting	Pt.
A-B	119° 39' 54"	10.668	827 376. 142	845 953. 700	A
B-C	209° 39' 54"	6.096	827 370. 862	845 962. 970	B
C-D	299° 39' 54"	10.668	827 365. 565	845 959. 953	C
D-A	29° 39' 54"	6.096	827 370. 845	845 950. 683	D


Remarks:

Please refer to
SRP No. SRP/WK/CW1364/SK-D1 for boundary
information of Lot Nos. 1264 S.A ss.4 RP, 1264 S.D
& 1264 RP in D.D. 221

Legends:

□ Proposed Septic Tank
▤ Balcony (10.668m x 1.219m)

LOCATION PLAN

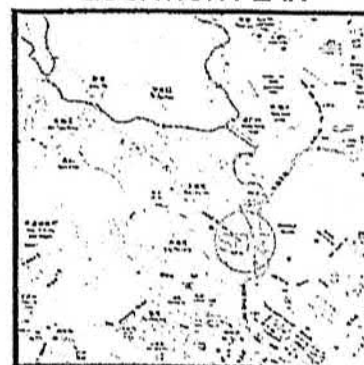

Approved By :

WONG KIN

Registered Professional Surveyor

卓弘測量服務公司
CHUO WANG SURVEY SERVICES COMPANY

1/F, Block A, Wo Tai Building, No. 2-24, Wo Tai Street, Luen Wo Hui,
Fanling, N.T.

Telephone : 26831600 Mobile : [REDACTED] Fax : 26831380

Scale :

Survey Sheet No. : 8-SW-11B

Date : October 2022


Plan No. : CW1364/SK/1264D/221/BL/01

掃描全能王 創建

(資料來源：申請人於 15.03.2023 呈交的資料)
(Source : Applicant's Submission of 15.03.2023)

參考編號
REFERENCE No.
A/SK-PK/283

繪圖
DRAWING
A-1

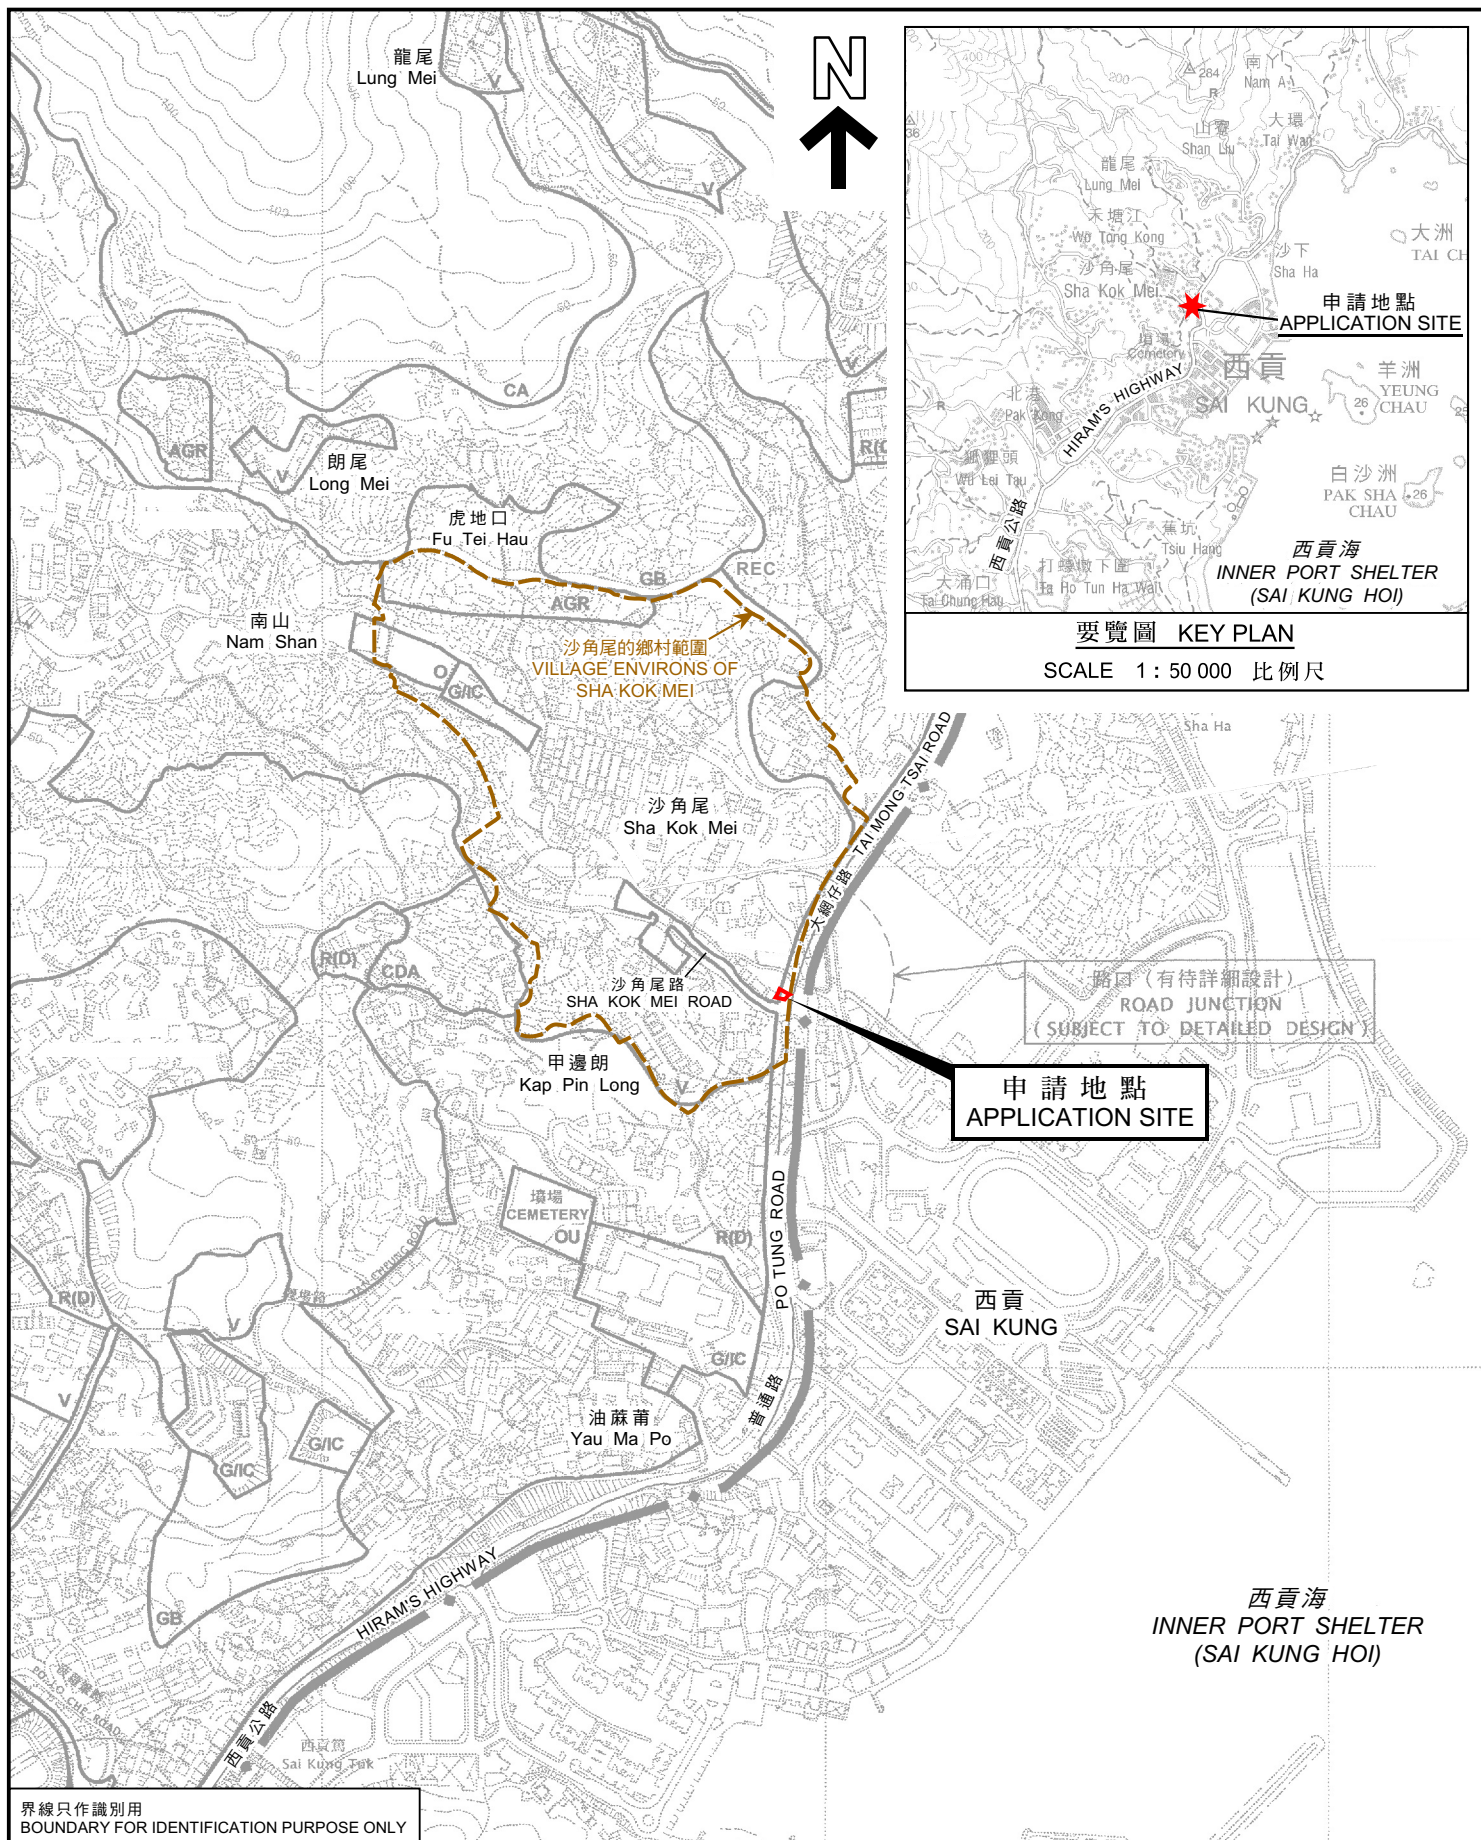

位置圖 LOCATION PLAN

擬議屋宇 (新界豁免管制屋宇-小型屋宇)
西貢沙角尾丈量約份第 2 2 1 約地段第 1 2 6 4 號 A 分段第 4 小分段餘段、
第 1 2 6 4 號 D 分段餘段及第 1 2 6 4 號餘段
PROPOSED HOUSE
(NEW TERRITORIES EXEMPTED HOUSE - SMALL HOUSE)
LOTS 1264 S.A SS.4 RP, 1264 S.D RP AND 1264 RP IN D.D. 221,
SHA KOK MEI, SAI KUNG
SCALE 1 : 7 500 比例尺

米 METRES 100 0 100 200 300 米 METRES


規劃署
PLANNING
DEPARTMENT




參考編號
REFERENCE No.
A/SK-PK/283

圖 PLAN
A-1

本摘要圖於2023年4月19日擬備，
所根據的資料為於2006年10月17日
核准的分區計劃大綱圖編號S/SK-PK/11
EXTRACT PLAN PREPARED ON 19.4.2023
BASED ON OUTLINE ZONING PLAN No.
S/SK-PK/11 APPROVED ON 17.10.2006

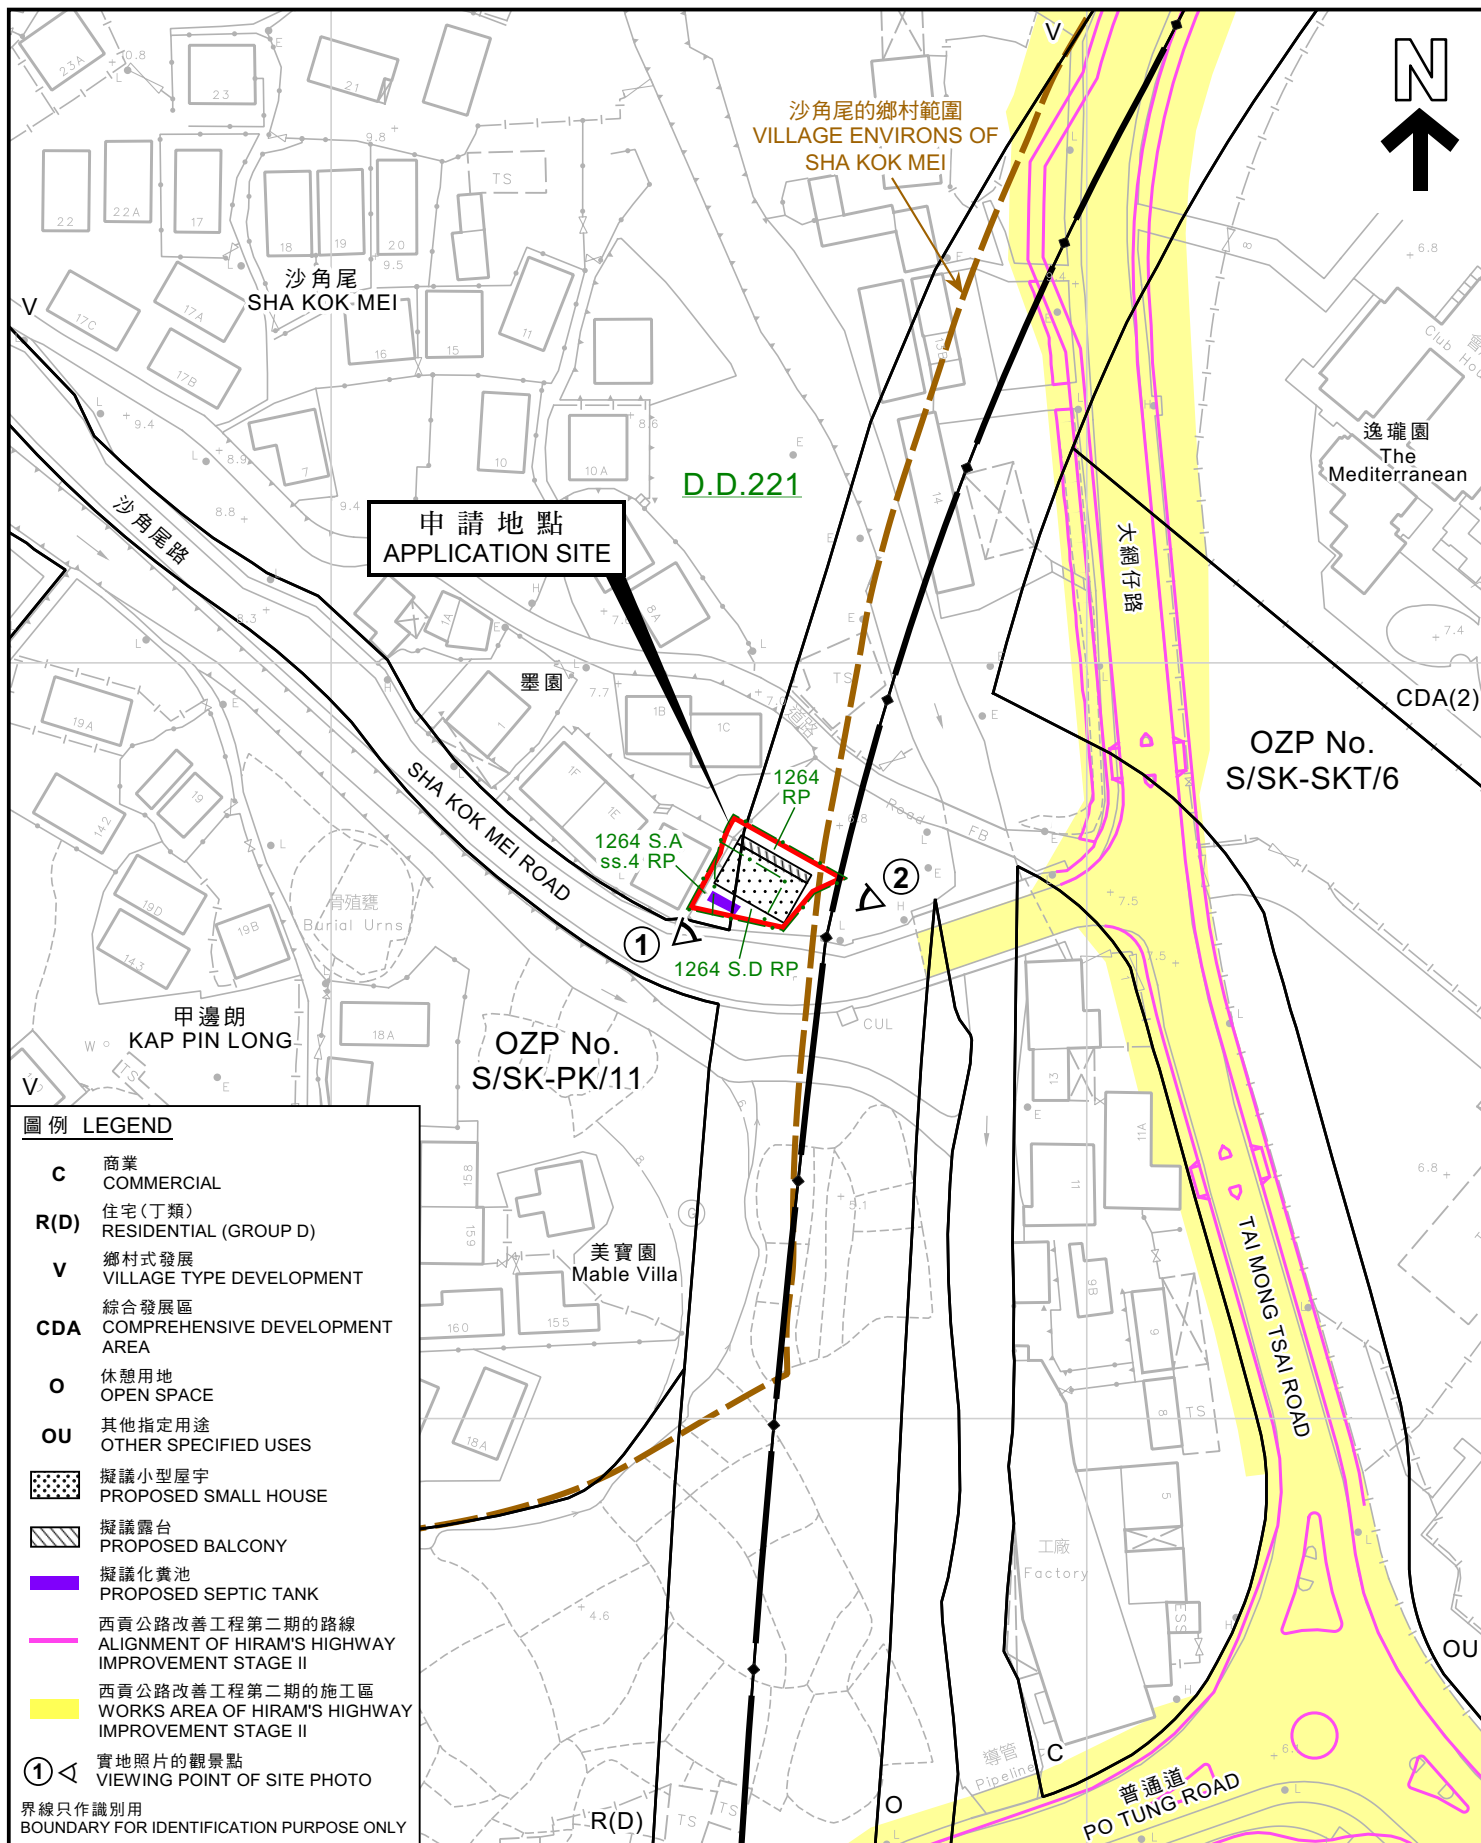

本摘要圖於2023年4月21日擬備， 所根據的資料為測量圖編號 8-SW-11B EXTRACT PLAN PREPARED ON 21.4.2023 BASED ON SURVEY SHEET No. 8-SW-11B	平面圖 SITE PLAN 擬議屋宇（新界豁免管制屋宇-小型屋宇） 西貢沙角尾丈量約份第221約地段第1264號A分段第4小分段餘段、 第1264號D分段餘段及第1264號餘段 PROPOSED HOUSE (NEW TERRITORIES EXEMPTED HOUSE - SMALL HOUSE) LOTS 1264 S.A SS.4 RP, 1264 S.D RP AND 1264 RP IN D.D. 221, SHA KOK MEI, SAI KUNG SCALE 1:1 000 比例尺 米 20 0 20 40 米 METRES	規劃署 PLANNING DEPARTMENT 參考編號 REFERENCE No. A/SK-PK/283 圖 PLAN A-2a
---	--	---

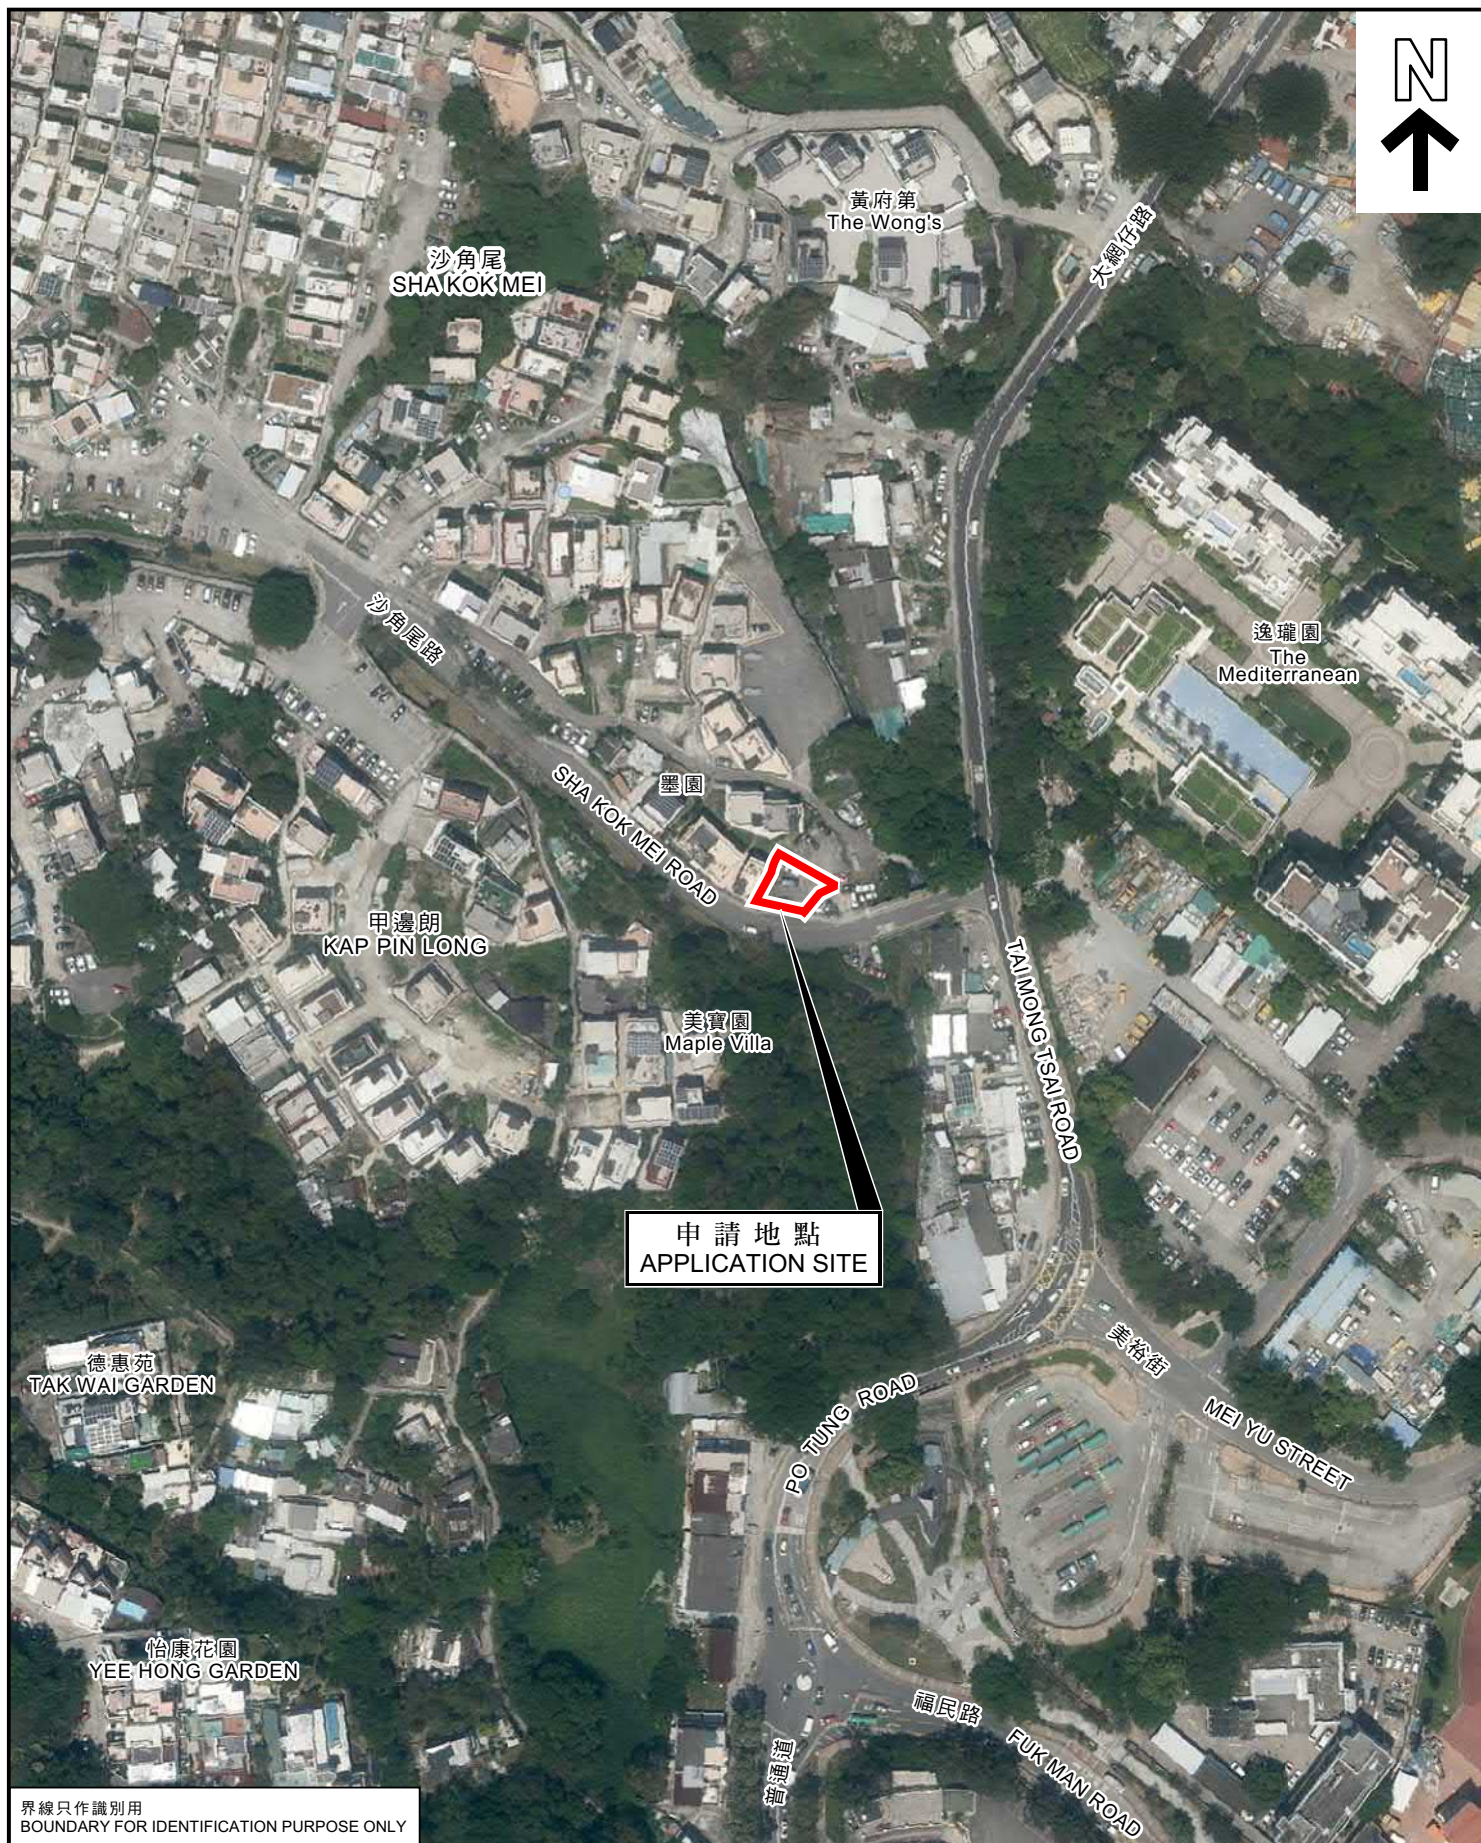

界線只作識別用
BOUNDARY FOR IDENTIFICATION PURPOSE ONLY

本摘要圖於2023年4月17日擬備，所根據的資料為地政總署於2022年4月8日拍得的航攝照片編號E161148C
EXTRACT PLAN PREPARED ON 17.4.2023
BASED ON AERIAL PHOTO No.E161148C
TAKEN ON 8.4.2022
BY LANDS DEPARTMENT

航攝照片 AERIAL PHOTO

擬議屋宇（新界豁免管制屋宇-小型屋宇）
西貢沙角尾丈量約份第221約地段第1264號A分段第4小分段餘段、
第1264號D分段餘段及第1264號餘段
PROPOSED HOUSE
(NEW TERRITORIES EXEMPTED HOUSE - SMALL HOUSE)
LOTS 1264 S.A SS.4 RP, 1264 S.D RP AND 1264 RP IN D.D. 221,
SHA KOK MEI, SAI KUNG

規劃署
PLANNING
DEPARTMENT



參考編號
REFERENCE No.
A/SK-PK/283

圖 PLAN
A-3

1



2



界線只作識別用
BOUNDARY FOR IDENTIFICATION PURPOSE ONLY

實地照片 SITE PHOTOS

本圖於2023年4月17日擬備，所根據的資料為攝於2023年3月24日的實地照片
PLAN PREPARED ON 17.4.2023
BASED ON SITE PHOTOS
TAKEN ON 24.3.2023

擬議屋宇（新界豁免管制屋宇-小型屋宇）
西貢沙角尾丈量約份第221約地段第1264號A分段第4小分段餘段、
第1264號D分段餘段及第1264號餘段
PROPOSED HOUSE
(NEW TERRITORIES EXEMPTED HOUSE - SMALL HOUSE)
LOTS 1264 S.A SS.4 RP, 1264 S.D RP AND 1264 RP IN D.D. 221,
SHA KOK MEI, SAI KUNG

規劃署
PLANNING
DEPARTMENT



參考編號
REFERENCE No.
A/SK-PK/283

圖 PLAN
A-4