


PROPOSED BUILDING LICENCE LOT No. 293 S.B ss.2 & 293 S.B RP IN D.D. 221

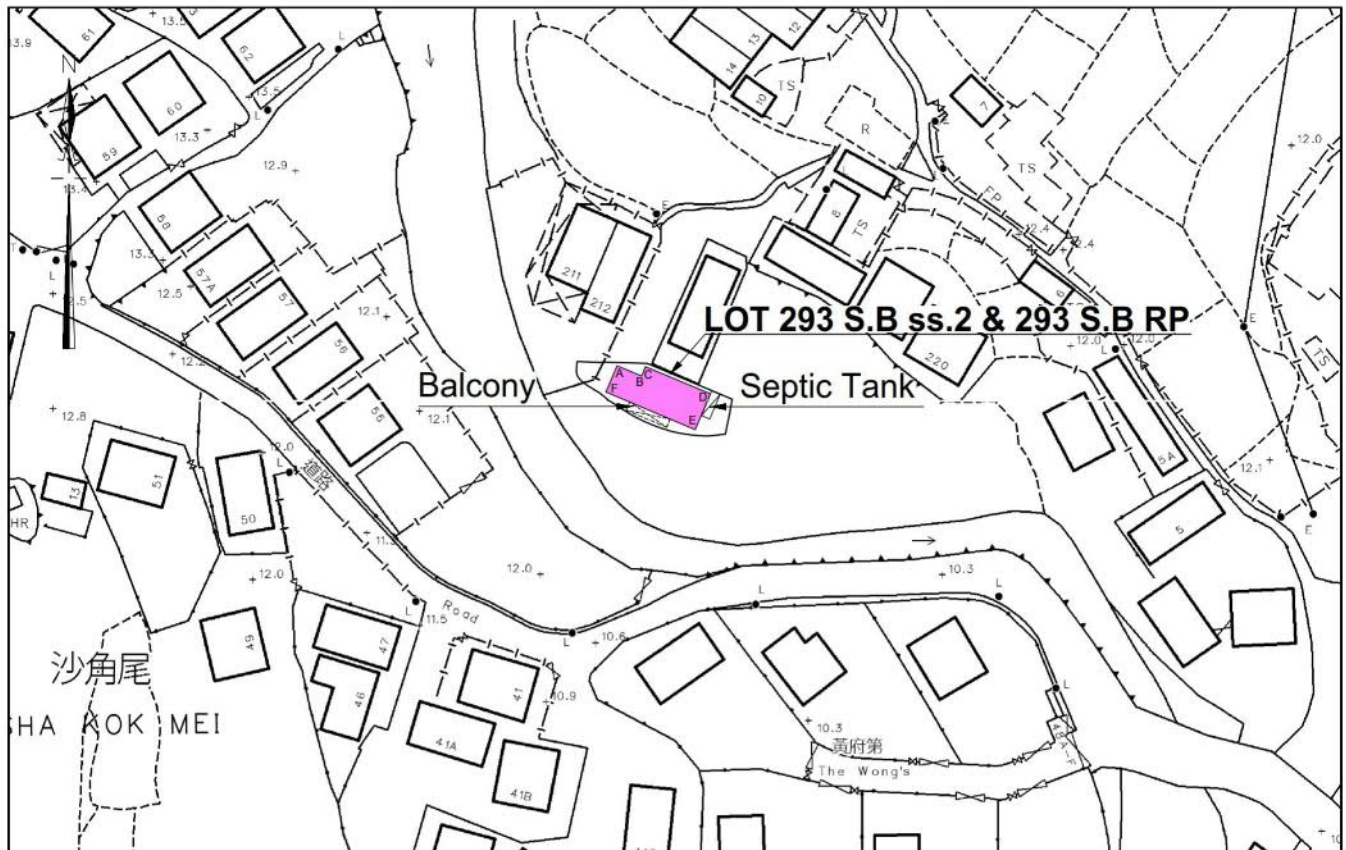

COLORED PINK AREA = 65.03 SQUARE METRES (ABOUT)

Line	Bearing	Distance(M)	Nothing	Easting	Pt.
A-B	112° 49' 31"	3.627	827 604. 691	845 943. 916	A
B-C	22° 49' 31"	1.400	827 603. 284	845 947. 259	B
C-D	112° 49' 31"	9.600	827 604. 574	845 947. 803	C
D-E	202° 49' 31"	5.300	827 600. 849	845 956. 650	D
E-F	292° 49' 31"	13.228	827 595. 965	845 954. 594	E
F-A	22° 49' 31"	3.900	827 601. 097	845 942. 402	F

LOCATION PLAN



Legends:



- Septic Tank (3.658m x 1.219m)
- Balcony (6.000m x 1.219m)

Scale :



Survey Sheet No. : 8-SW-6D & 8-SW-11B


Date : June 2024

Plan No. : CW/SK/293B2/221/BL/02

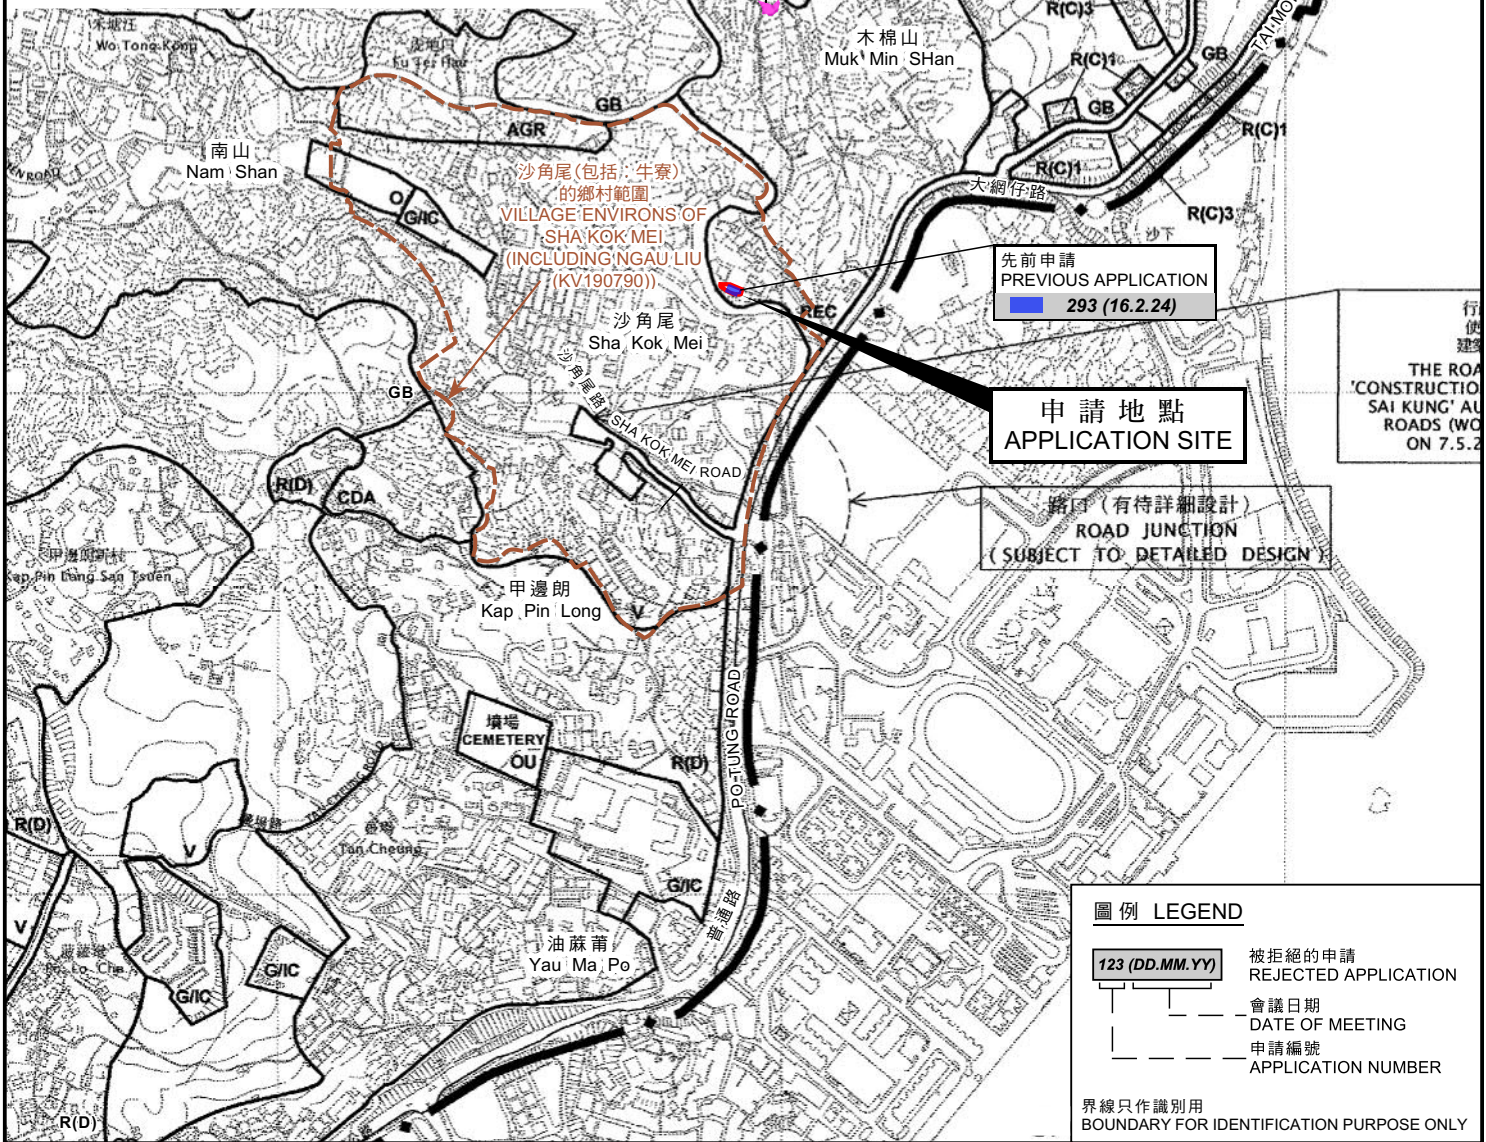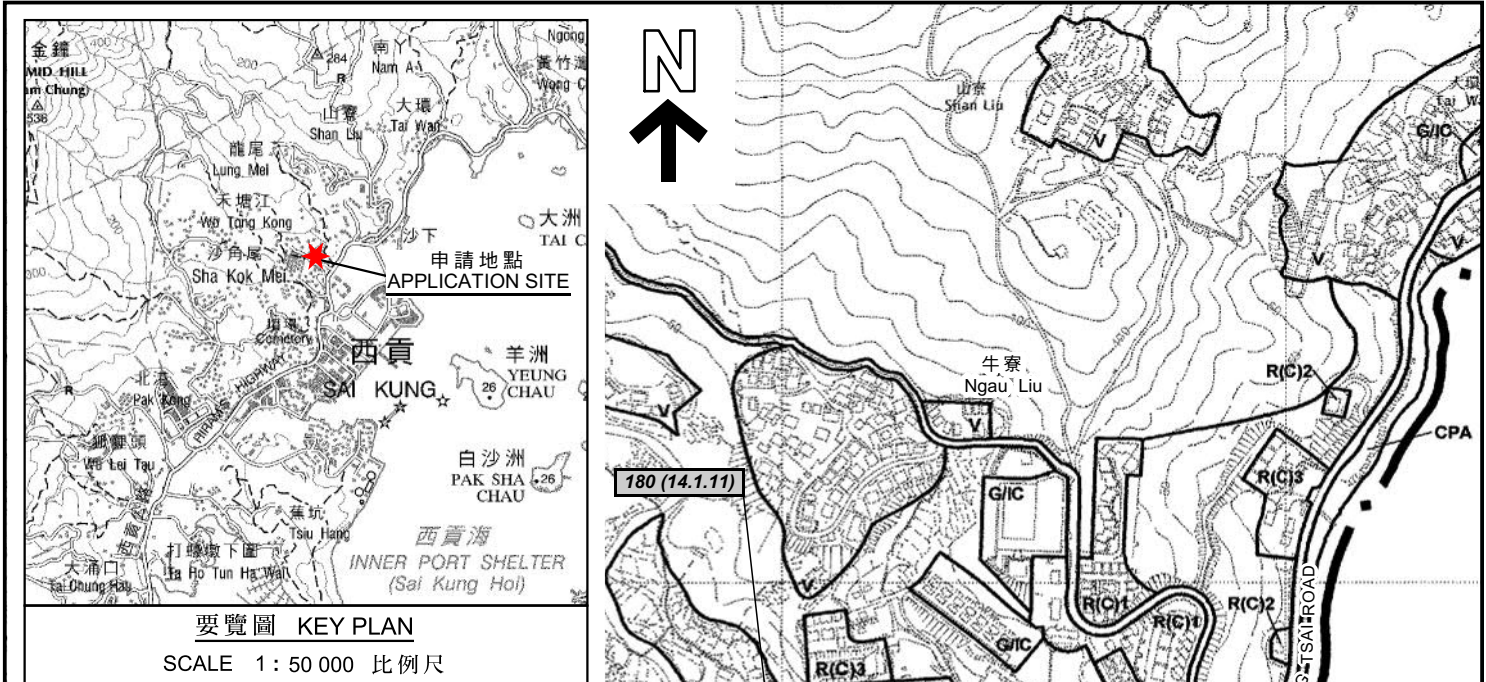

本摘要圖於2025年2月26日擬備， 所根據的資料為於2006年10月17日 核准的分區計劃大綱圖編號S/SK-PK/11 EXTRACT PLAN PREPARED ON 26.2.2025 BASED ON OUTLINE ZONING PLAN No. S/SK-PK/11 APPROVED ON 17.10.2006	位置圖 LOCATION PLAN 擬議屋宇（新界豁免管制屋宇-小型屋宇） 西貢沙角尾丈量約份第221約地段 第293號B分段第2小分段和第293號B分段餘段 PROPOSED HOUSE (NEW TERRITORIES EXEMPTED HOUSE - SMALL HOUSE) LOTS 293 S.B SS.2 AND 293 S.B RP IN D.D. 221, SHA KOK MEI, SAI KUNG SCALE 1 : 7 500 比例尺 米 METRES 100 0 100 200 300 米 METRES	規劃署 PLANNING DEPARTMENT 參考編號 REFERENCE No. A/SK-PK/304 圖 PLAN A-1
--	---	--

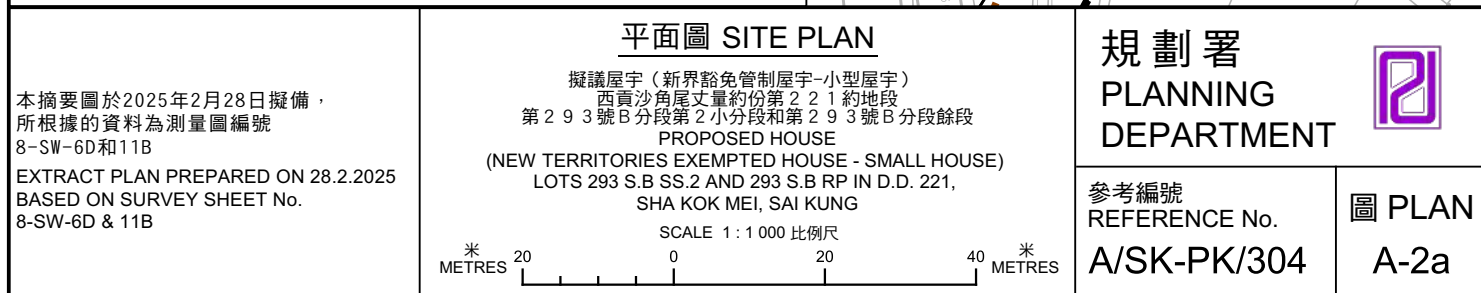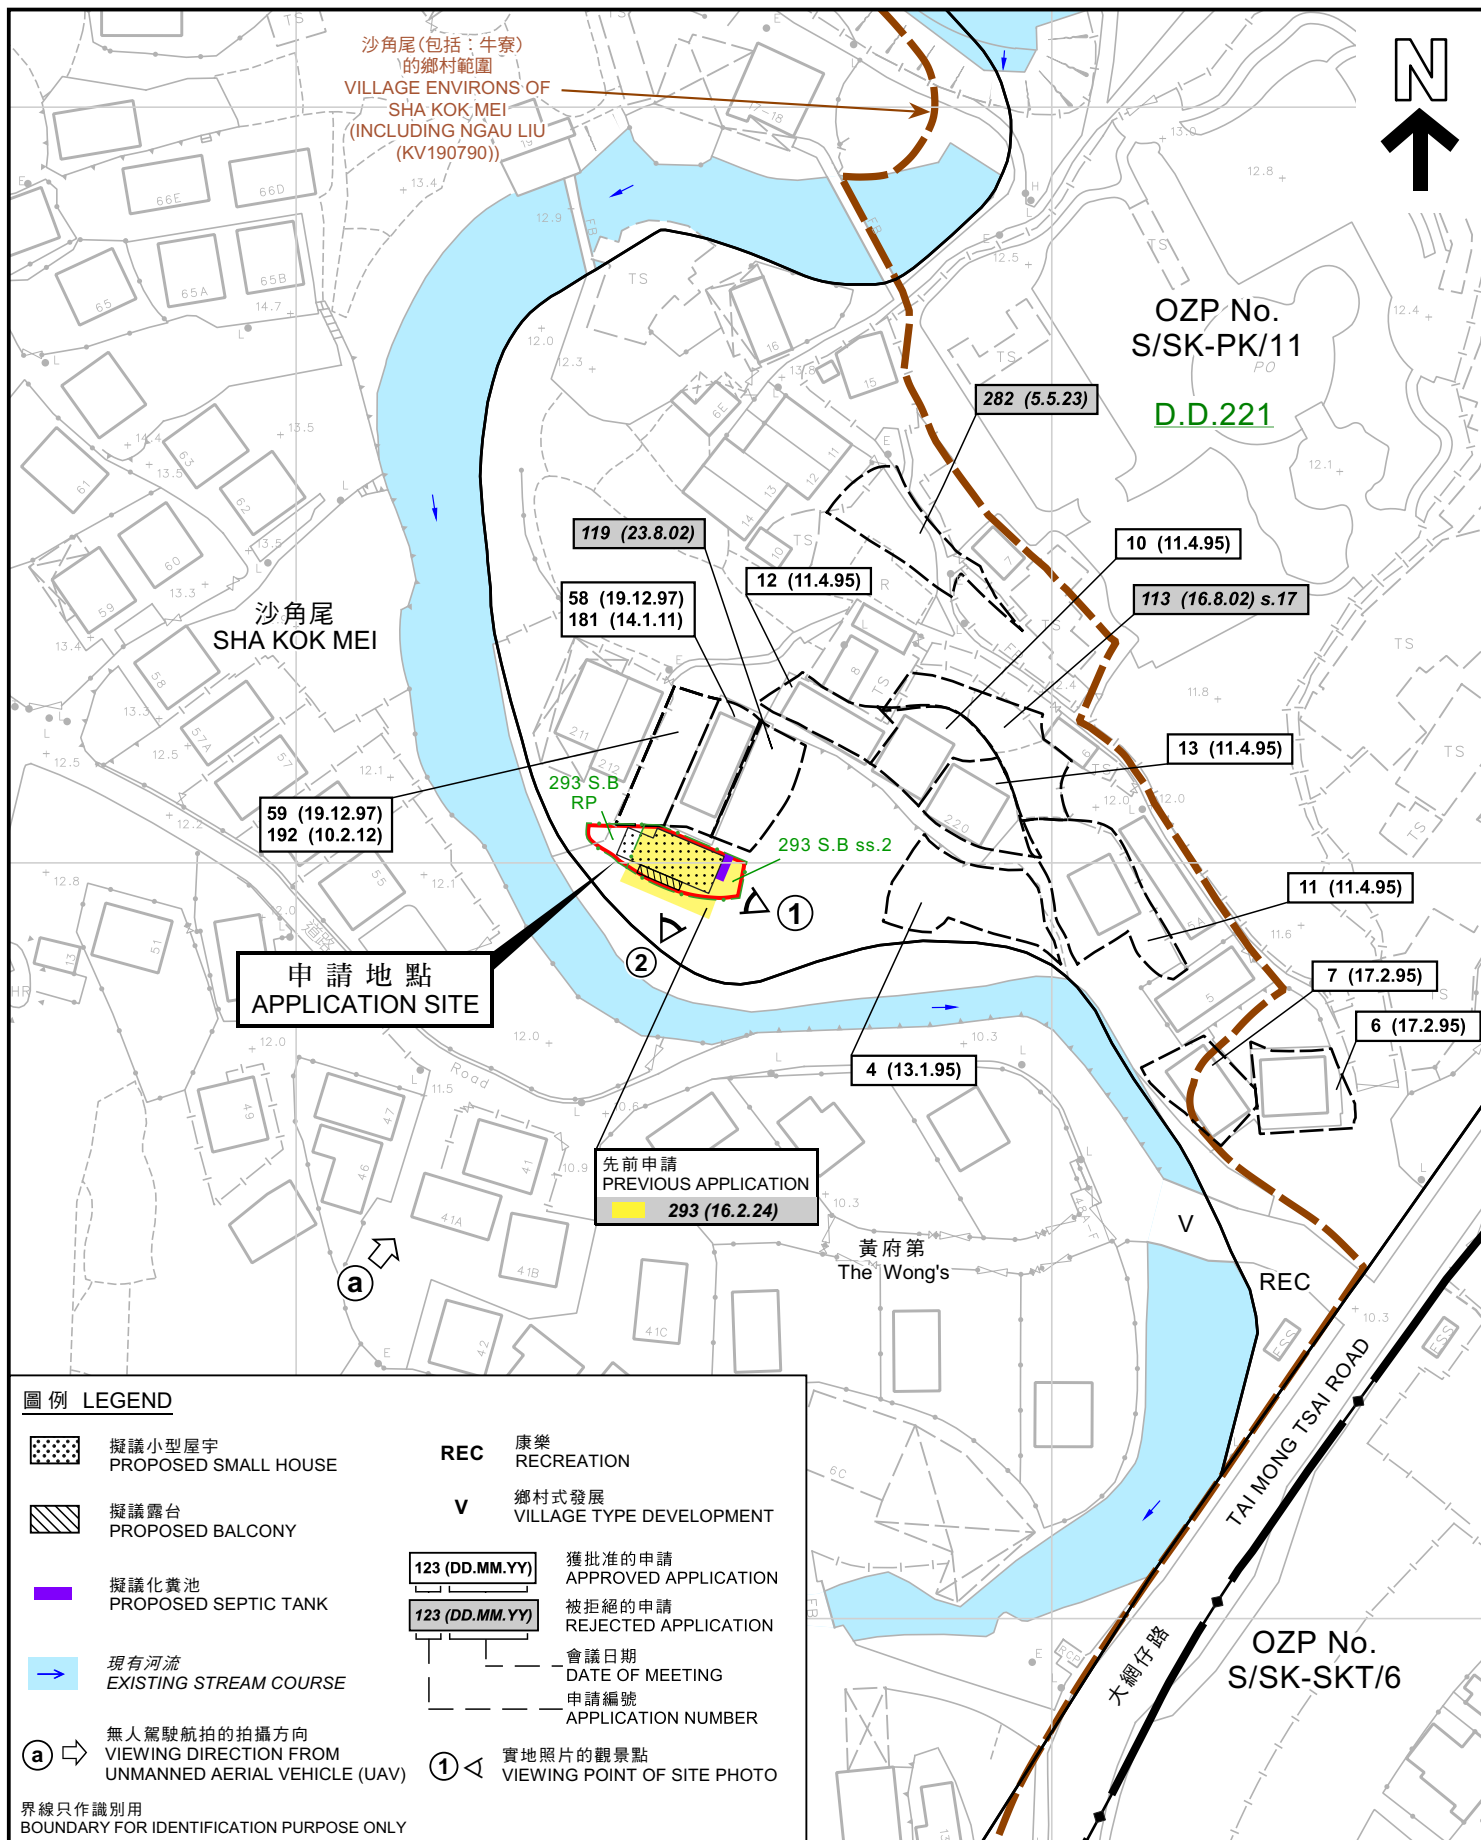

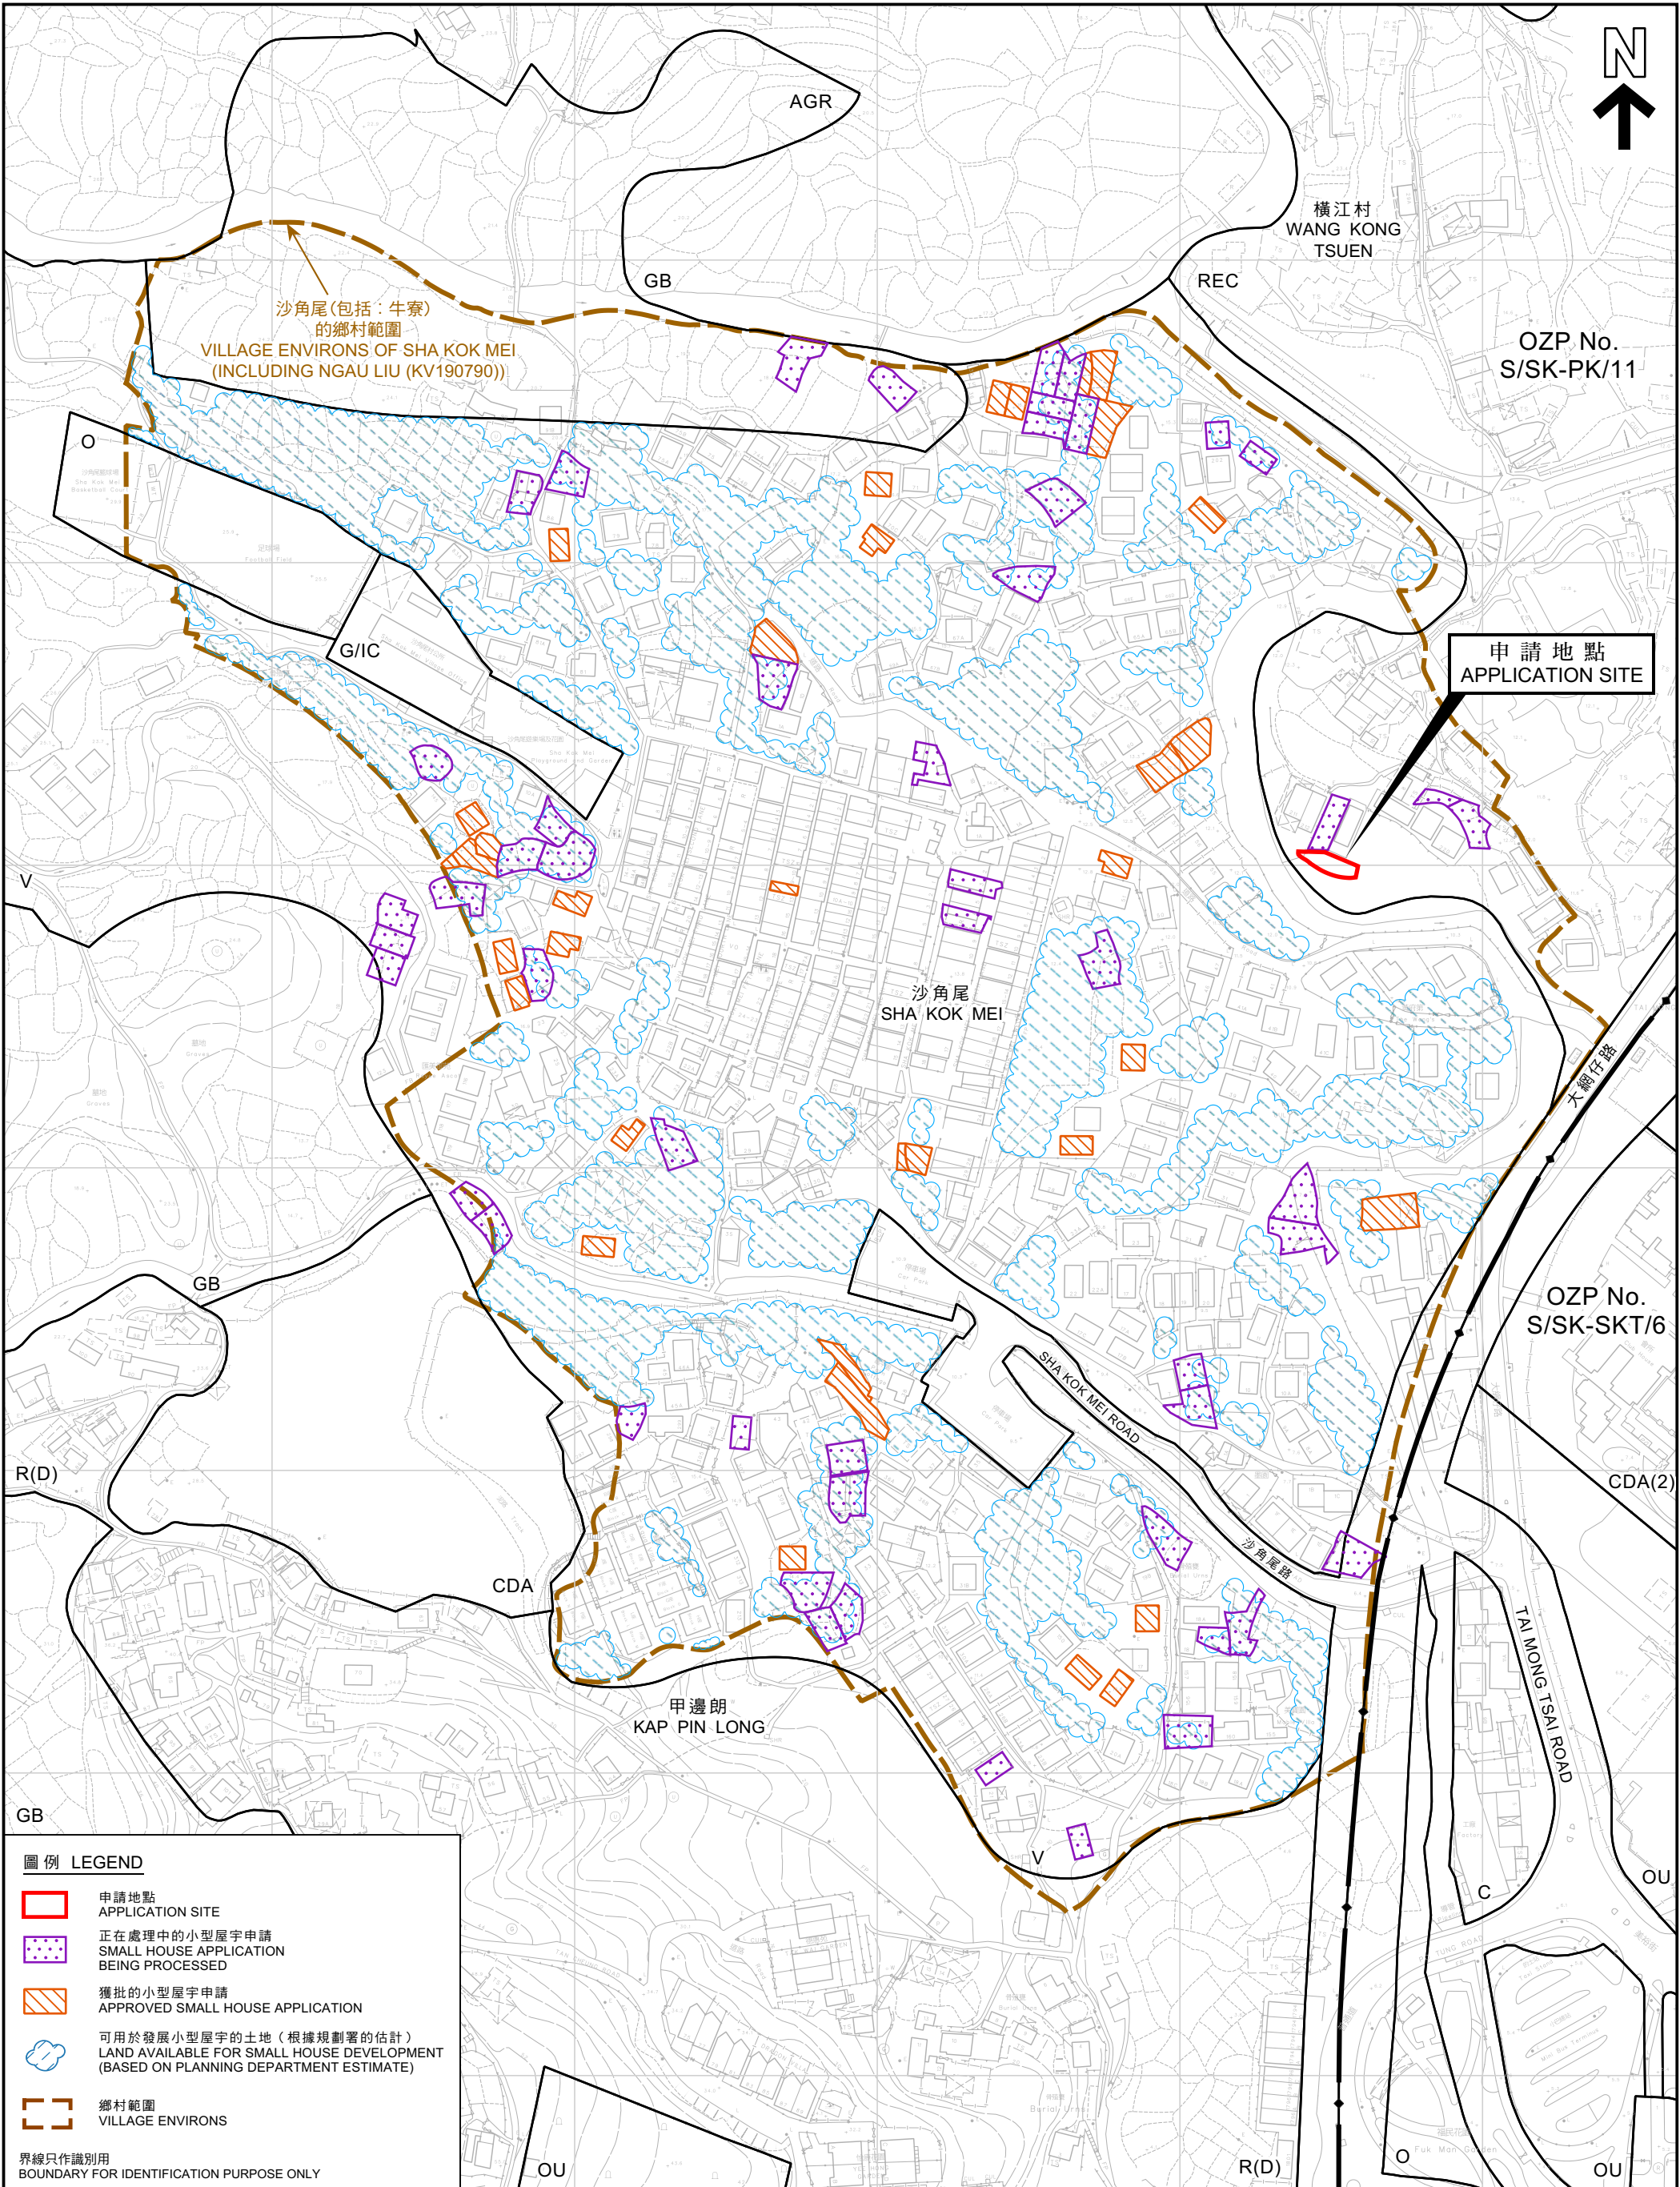

本摘要圖於2025年3月5日擬備，所根據的資料為測量圖編號 8-SW-6C, 6D, 11A和11B EXTRACT PLAN PREPARED ON 5.3.2025 BASED ON SURVEY SHEETS No. 8-SW-6C, 6D, 11A & 11B	平面圖 SITE PLAN 擬議屋宇 (新界豁免管制屋宇-小型屋宇) 西貢沙角尾丈量約份第2 2 1約地段 第2 9 3號B分段第2小分段和第2 9 3號B分段餘段 PROPOSED HOUSE (NEW TERRITORIES EXEMPTED HOUSE - SMALL HOUSE) LOTS 293 S.B SS.2 AND 293 S.B RP IN D.D. 221, SHA KOK MEI, SAI KUNG SCALE 1:2 000 比例尺 米 50 0 50 100 米 METRES	規劃署 PLANNING DEPARTMENT 參考編號 REFERENCE No. A/SK-PK/304 圖 PLAN A-2b
--	--	--



界線只作識別用
BOUNDARY FOR IDENTIFICATION PURPOSE ONLY

航攝照片 AERIAL PHOTO

本摘要圖於2025年3月5日擬備，所根據的資料為地政總署於2024年3月13日拍得的航攝照片編號E219194C
EXTRACT PLAN PREPARED ON 5.3.2025
BASED ON AERIAL PHOTO No. E219194C
TAKEN ON 13.3.2024
BY LANDS DEPARTMENT

擬議屋宇（新界豁免管制屋宇-小型屋宇）
西貢沙角尾丈量約份第221約地段
第293號B分段第2小分段和第293號B分段餘段
PROPOSED HOUSE
(NEW TERRITORIES EXEMPTED HOUSE - SMALL HOUSE)
LOTS 293 S.B SS.2 AND 293 S.B RP IN D.D. 221,
SHA KOK MEI, SAI KUNG

規劃署
PLANNING
DEPARTMENT



參考編號
REFERENCE No.
A/SK-PK/304

圖 PLAN
A-3

1



2



界線只作識別用
BOUNDARY FOR IDENTIFICATION PURPOSE ONLY

實地照片 SITE PHOTO

擬議屋宇 (新界豁免管制屋宇-小型屋宇)
西貢沙角尾丈量約份第221約地段
第293號B分段第2小分段和第293號B分段餘段
PROPOSED HOUSE
(NEW TERRITORIES EXEMPTED HOUSE - SMALL HOUSE)
LOTS 293 S.B SS.2 AND 293 S.B RP IN D.D. 221,
SHA KOK MEI, SAI KUNG

規劃署
PLANNING
DEPARTMENT



參考編號
REFERENCE No.
A/SK-PK/304

圖 PLAN
A-4a

本圖於2025年2月28日擬備，所根據的資料
為攝於2025年2月4日(上圖)及
2025年2月26日(下圖)的實地照片
PLAN PREPARED ON 28.2.2025
BASED ON SITE PHOTOS
TAKEN ON 4.2.2025 (UPPER PHOTO)
AND 26.2.2025 (LOWER PHOTO)

a



界線只作識別用
BOUNDARY FOR IDENTIFICATION PURPOSE ONLY

實地照片 SITE PHOTO

擬議屋宇 (新界豁免管制屋宇-小型屋宇)
西貢沙角尾丈量約份第221約地段
第293號B分段第2小分段和第293號B分段餘段
PROPOSED HOUSE
(NEW TERRITORIES EXEMPTED HOUSE - SMALL HOUSE)
LOTS 293 S.B SS.2 AND 293 S.B RP IN D.D. 221,
SHA KOK MEI, SAI KUNG

本圖於2025年3月5日擬備，所根據的資料
為攝於2025年2月26日的無人駕駛航拍照片
PLAN PREPARED ON 5.3.2025 BASED ON
UNMANNED AERIAL VEHICLE (UAV) PHOTO
TAKEN ON 26.2.2025

規劃署
PLANNING
DEPARTMENT



參考編號
REFERENCE No.
A/SK-PK/304

圖 PLAN
A-4b