


Location Plan – Pak Shek Terrace

ic and nearby places

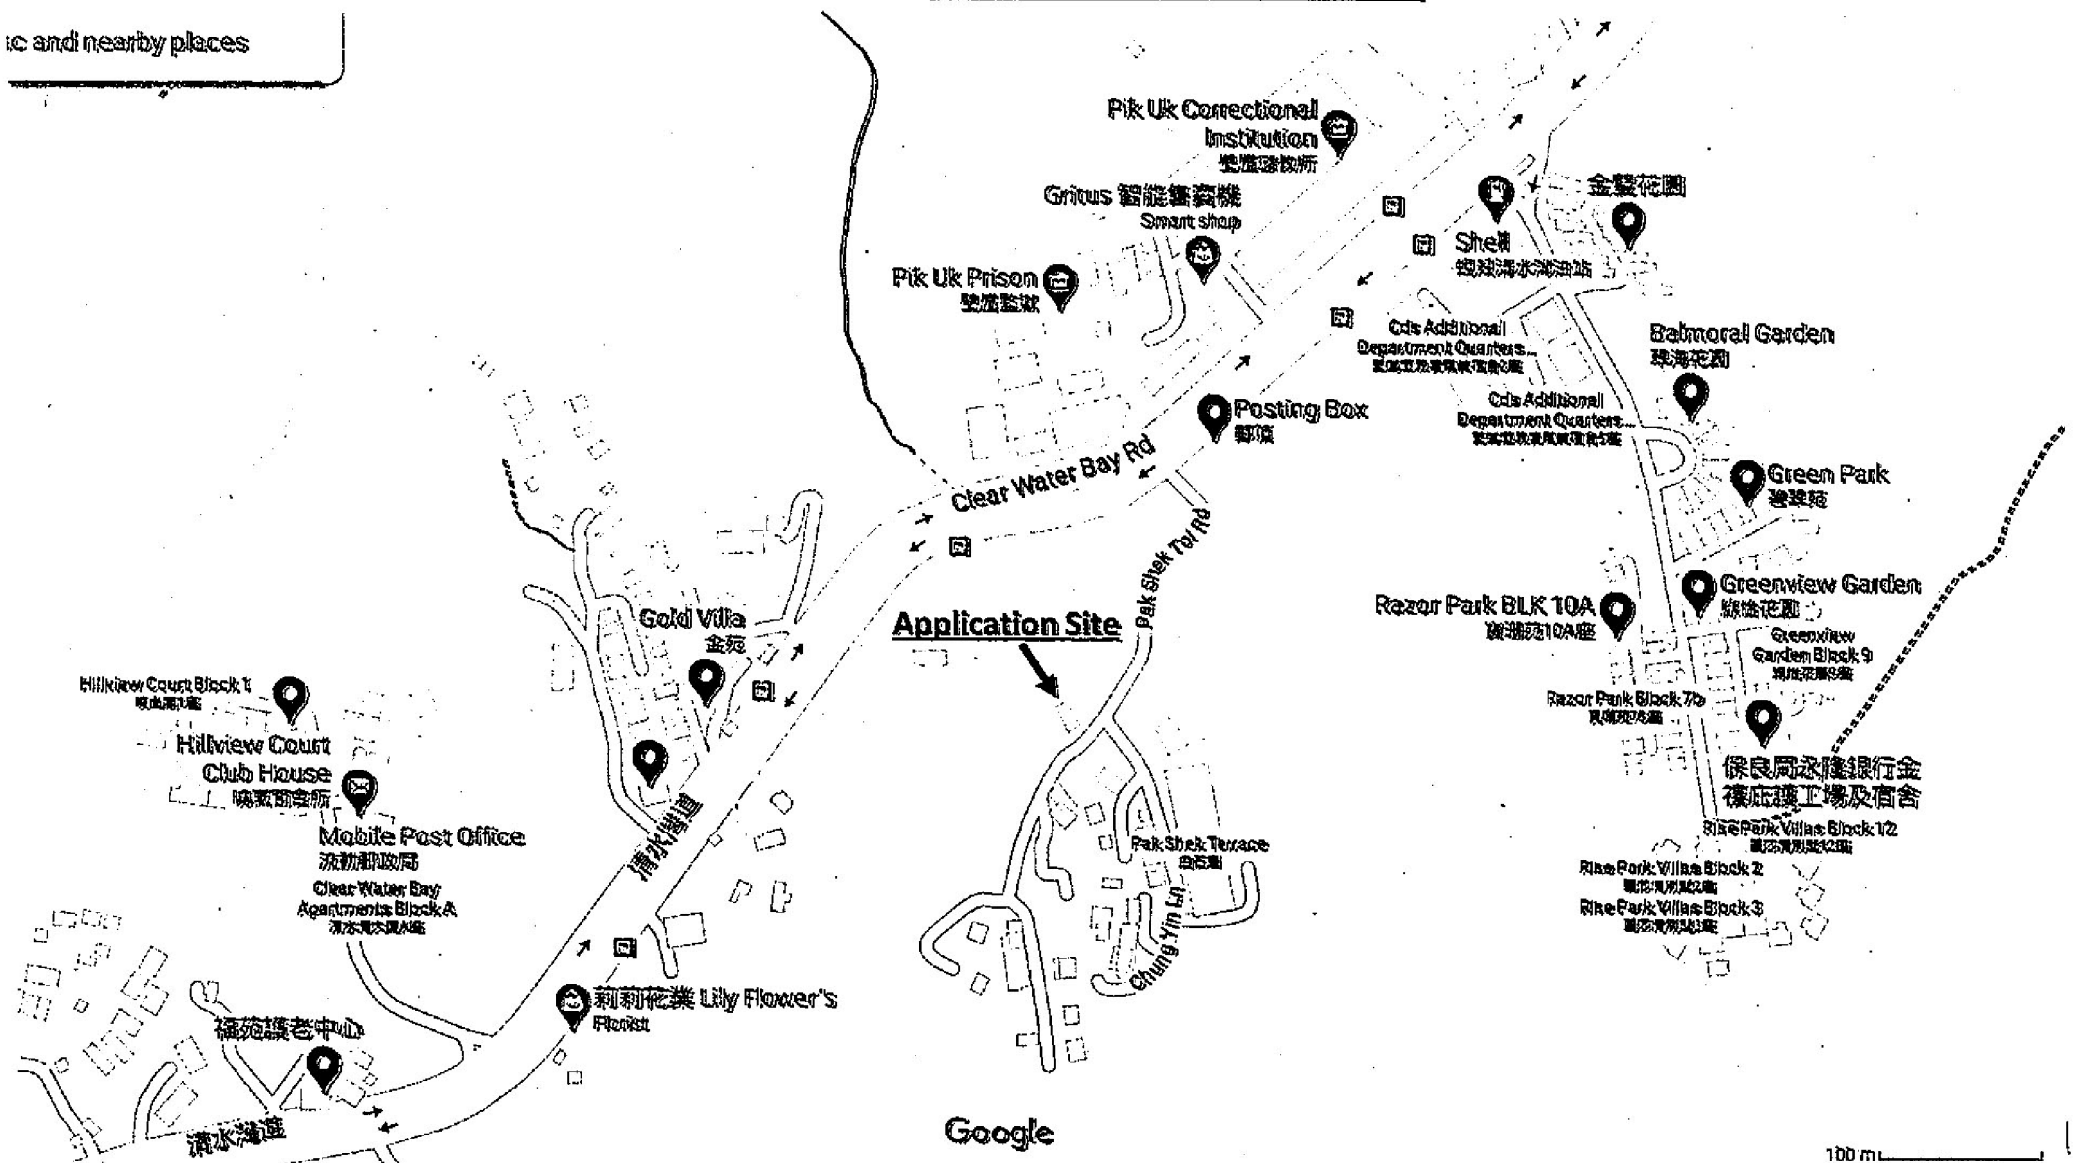

(資料來源：由申請人提供的位置圖)
(Source : Location Plan supplied by the Applicant)

參考編號
REFERENCE No.
A/SK-TLS/58

繪圖
DRAWING
A-1

Site Plan
 G.L. adjoining Lot 1143 in D.D.253
House No.24, Pak Shek Terrace, Sai Kung

proposed porch


canopy


LOT 1143

D-D 253

Legend

-  Application Site (subject to survey)
-  Proposed Porch : 4m²(about)
-  Canopy : 1m²(about)

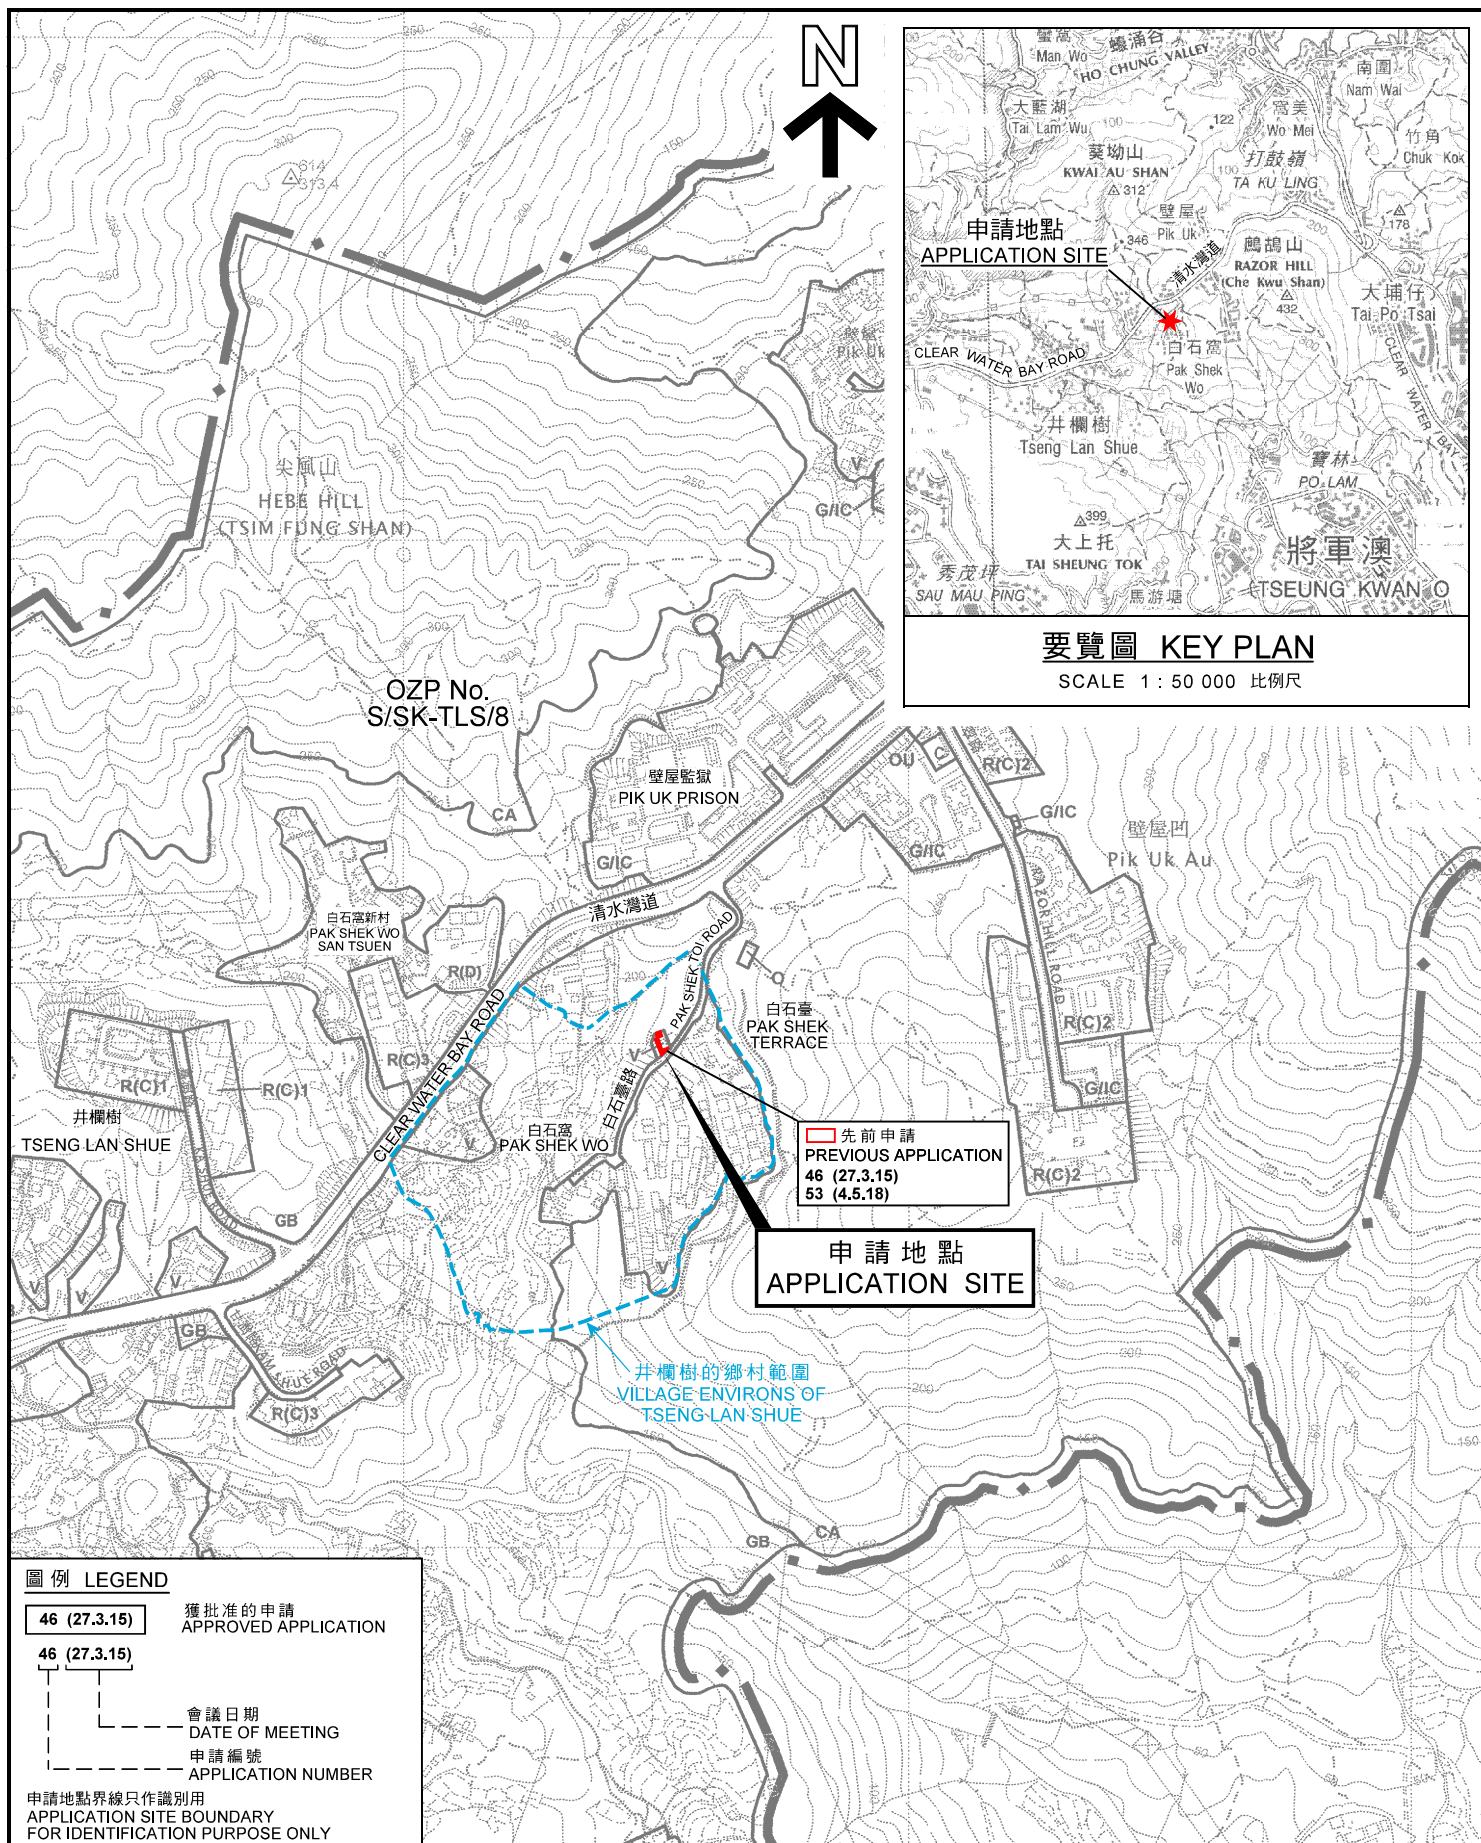

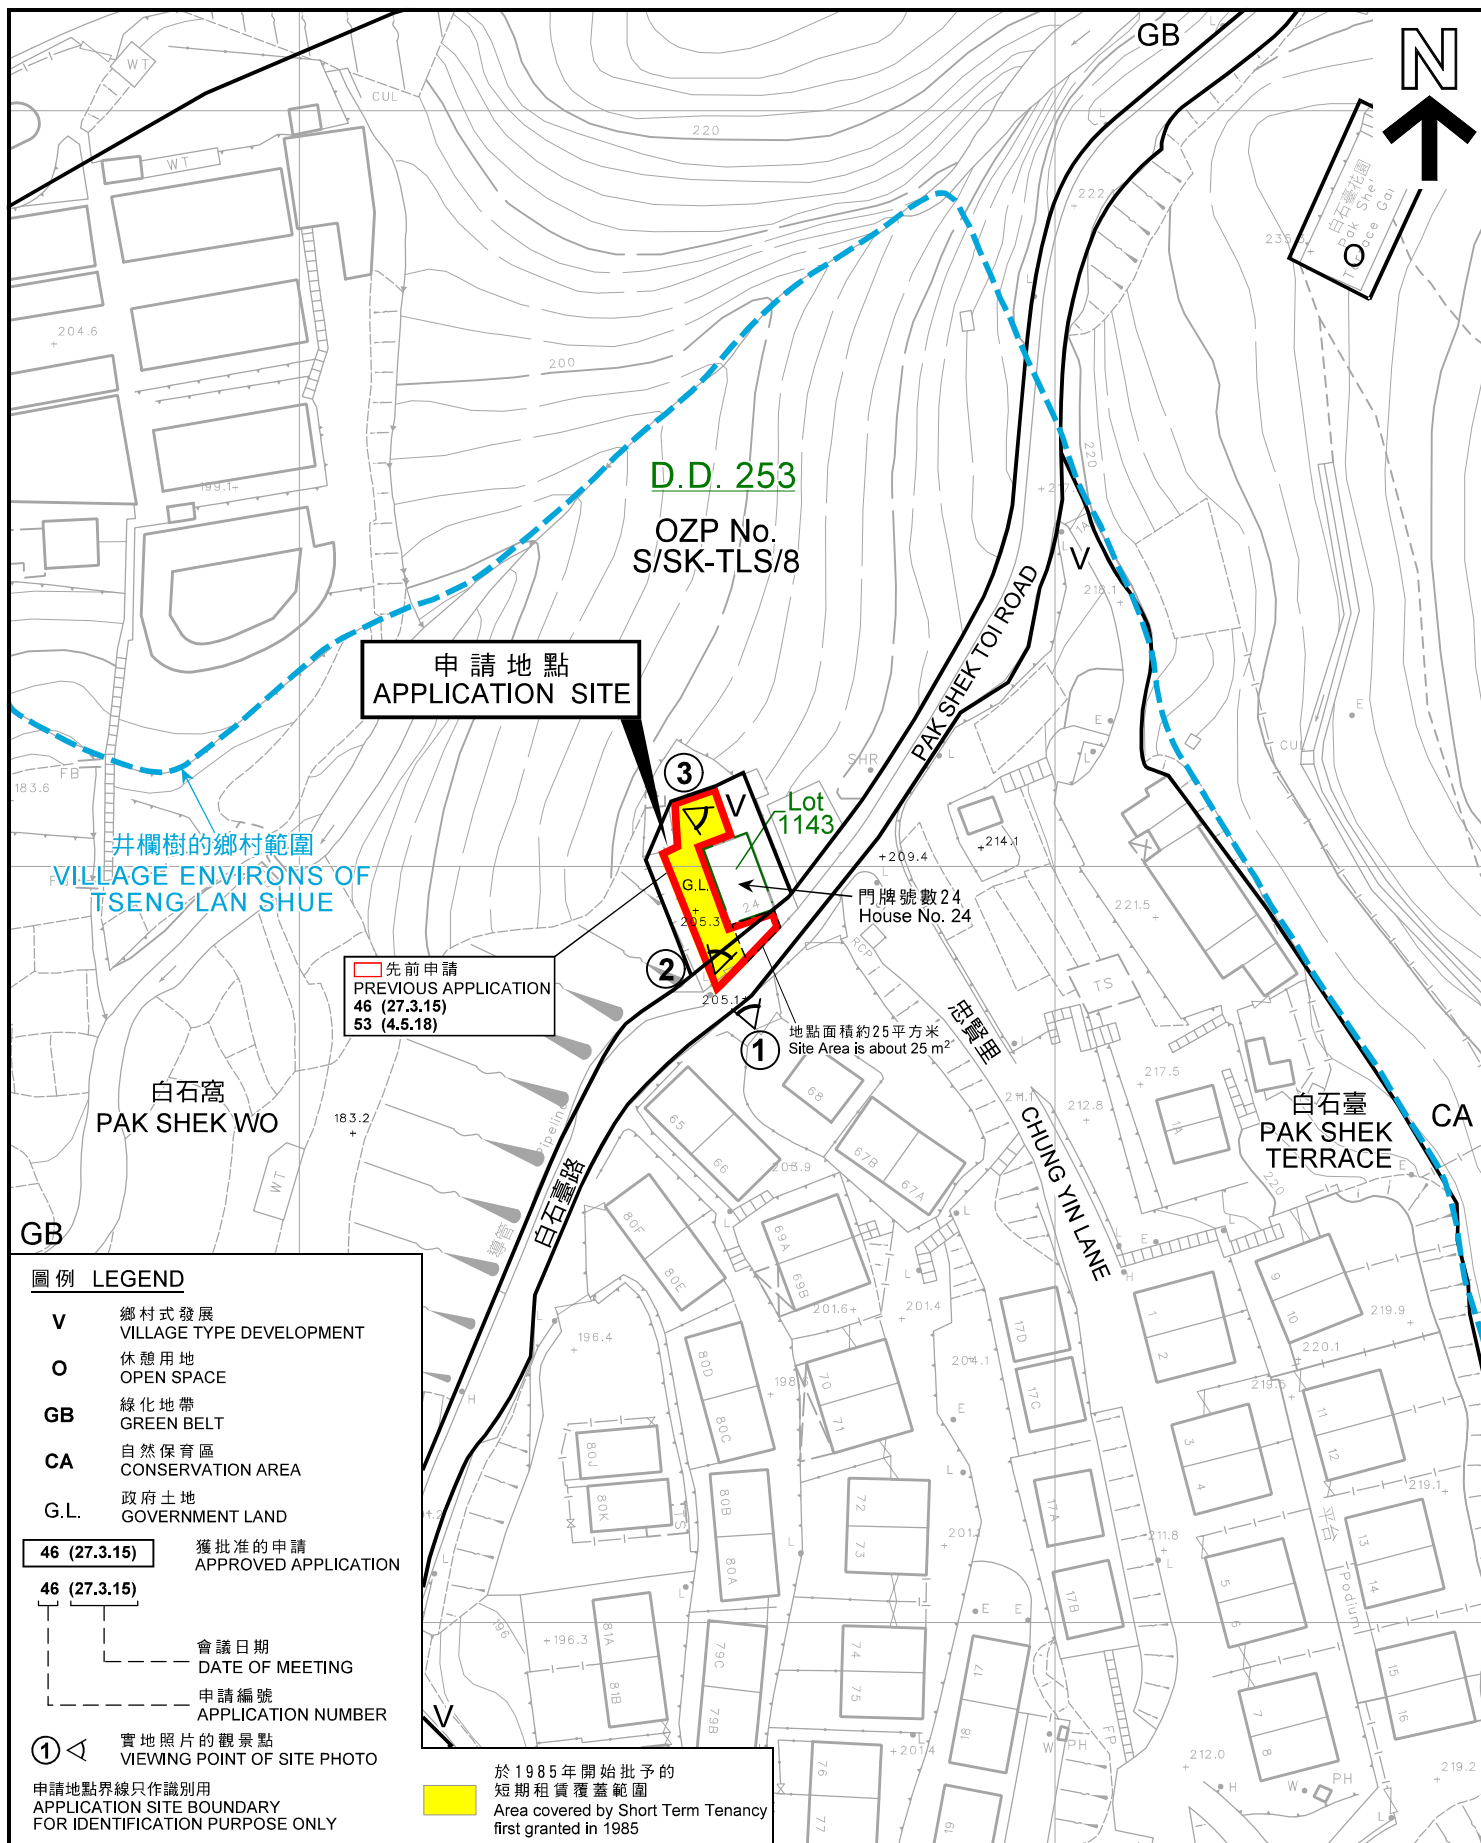

平面圖 SITE PLAN

本摘要圖於 2021 年 4 月 14 日擬備，
所根據的資料為測量圖編號 11-NE-9D
EXTRACT PLAN PREPARED ON 14.4.2021
BASED ON SURVEY SHEET No. 11-NE-9D

臨時私人花園的規劃許可續期（為期 3 年）
西貢井欄樹毗連丈量約份第 2 5 3 約地段第 1 1 4 3 號的政府土地
RENEWAL OF PLANNING APPROVAL FOR TEMPORARY PRIVATE GARDEN
FOR A PERIOD OF 3 YEARS
GOVERNMENT LAND ADJOINING LOT 1143 IN D.D. 253,
TSENG LAN SHUE, SAI KUNG

SCALE 1 : 1 000 比例尺


米 20 0 20 40 米
METRES

規劃署
PLANNING
DEPARTMENT



參考編號
REFERENCE No.
A/SK-TLS/58

圖 PLAN
A-2

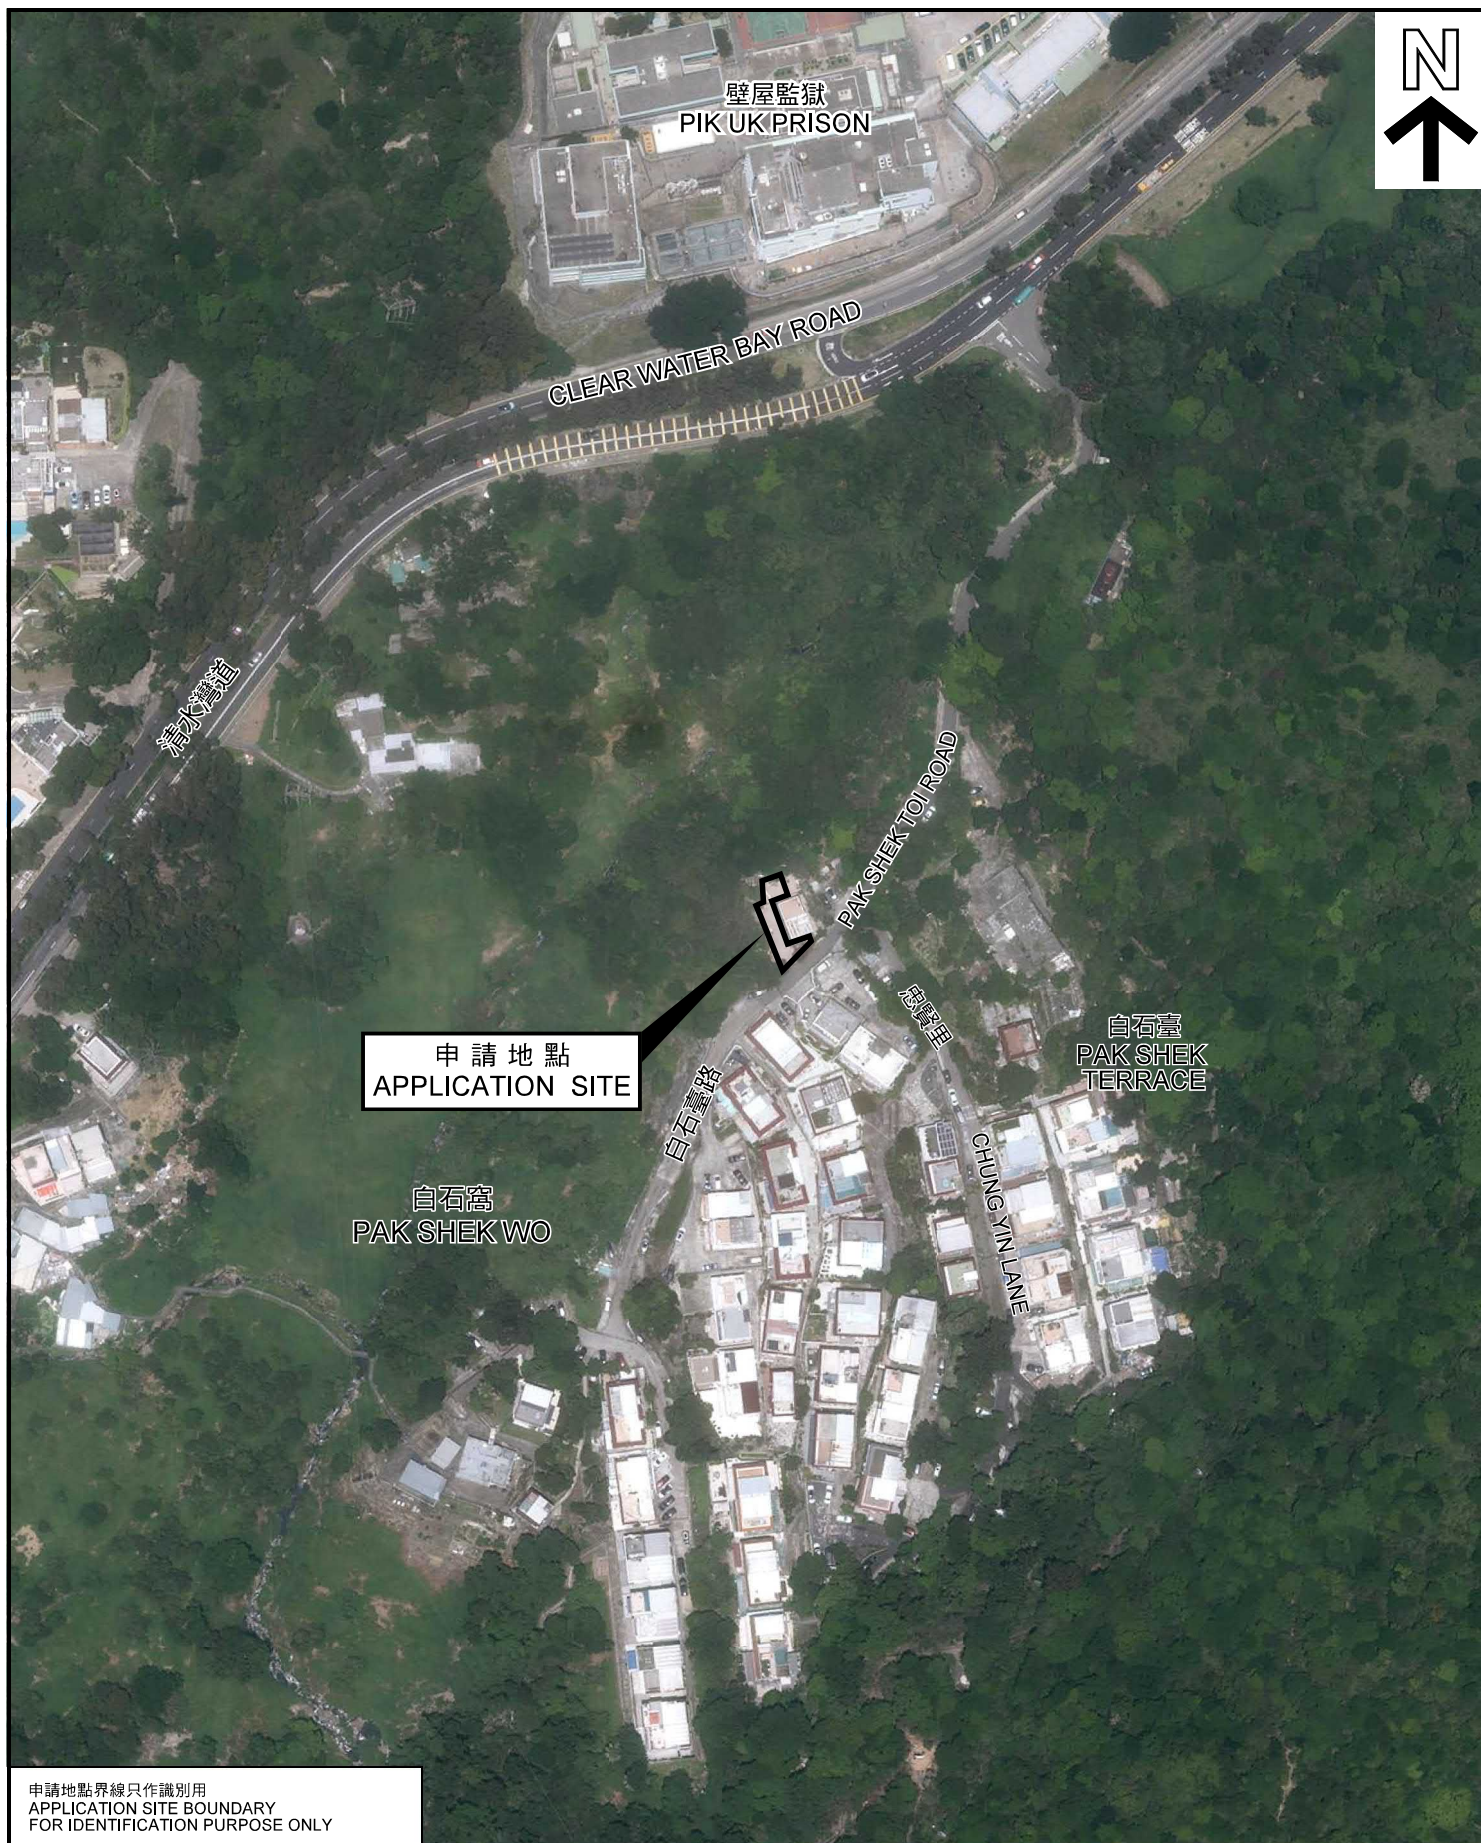

申請地點界線只作識別用
APPLICATION SITE BOUNDARY
FOR IDENTIFICATION PURPOSE ONLY

本摘要圖於2021年4月14日擬備，所根據的資料為地政總署於2020年4月29日拍得的航攝照片編號E098193C
EXTRACT PLAN PREPARED ON 14.4.2021
BASED ON AERIAL PHOTO No.
E098193C TAKEN ON 29.4.2020
BY LANDS DEPARTMENT

航攝照片 AERIAL PHOTO

臨時私人花園的規劃許可續期（為期3年）
西貢井欄樹毗連丈量約份第253約地段第1143號的政府土地
RENEWAL OF PLANNING APPROVAL FOR TEMPORARY PRIVATE GARDEN
FOR A PERIOD OF 3 YEARS
GOVERNMENT LAND ADJOINING LOT 1143 IN D.D. 253,
TSENG LAN SHUE, SAI KUNG

規劃署
PLANNING
DEPARTMENT



參考編號
REFERENCE No.
A/SK-TLS/58

圖 PLAN
A-3

1

申請地點
APPLICATION SITE



申請地點界線只作識別用
APPLICATION SITE BOUNDARY FOR IDENTIFICATION PURPOSE ONLY

實地照片 SITE PHOTO

本圖於2021年4月14日擬備，所根據的
資料為攝於2021年3月17日的實地照片
PLAN PREPARED ON 14.4.2021
BASED ON SITE PHOTO
TAKEN ON 17.3.2021

臨時私人花園的規劃許可續期（為期3年）
西貢井欄樹毗連丈量約份第253約地段第1143號的政府土地
RENEWAL OF PLANNING APPROVAL FOR TEMPORARY PRIVATE GARDEN
FOR A PERIOD OF 3 YEARS
GOVERNMENT LAND ADJOINING LOT 1143 IN D.D. 253,
TSENG LAN SHUE, SAI KUNG

規劃署
PLANNING
DEPARTMENT



參考編號
REFERENCE No.
A/SK-TLS/58

圖 PLAN
A-4a

②



③



申請地點界線只作識別用
APPLICATION SITE BOUNDARY FOR IDENTIFICATION PURPOSE ONLY

實地照片 SITE PHOTO

本圖於2021年4月14日擬備，所根據的資料為攝於2021年3月17日的實地照片
PLAN PREPARED ON 14.4.2021
BASED ON SITE PHOTOS
TAKEN ON 17.3.2021

臨時私人花園的規劃許可續期（為期3年）
西貢井欄樹毗連丈量約份第253約地段第1143號的政府土地
RENEWAL OF PLANNING APPROVAL FOR TEMPORARY PRIVATE GARDEN
FOR A PERIOD OF 3 YEARS
GOVERNMENT LAND ADJOINING LOT 1143 IN D.D. 253,
TSENG LAN SHUE, SAI KUNG

規劃署
PLANNING
DEPARTMENT

參考編號
REFERENCE No.
A/SK-TLS/58



圖 PLAN
A-4b