

Location Plan – Pak Shek Terrace

ic and nearby places




(資料來源：申請人於 26.03.2024 呈交的資料)
(Source : Applicant's Submission of 26.03.2024)

參考編號
REFERENCE No.
A/SK-TLS/63

繪圖
DRAWING
A-1

Site Plan
 G.L. adjoining Lot 1143 in D.D.253
House No.24, Pak Shek Terrace, Sai Kung

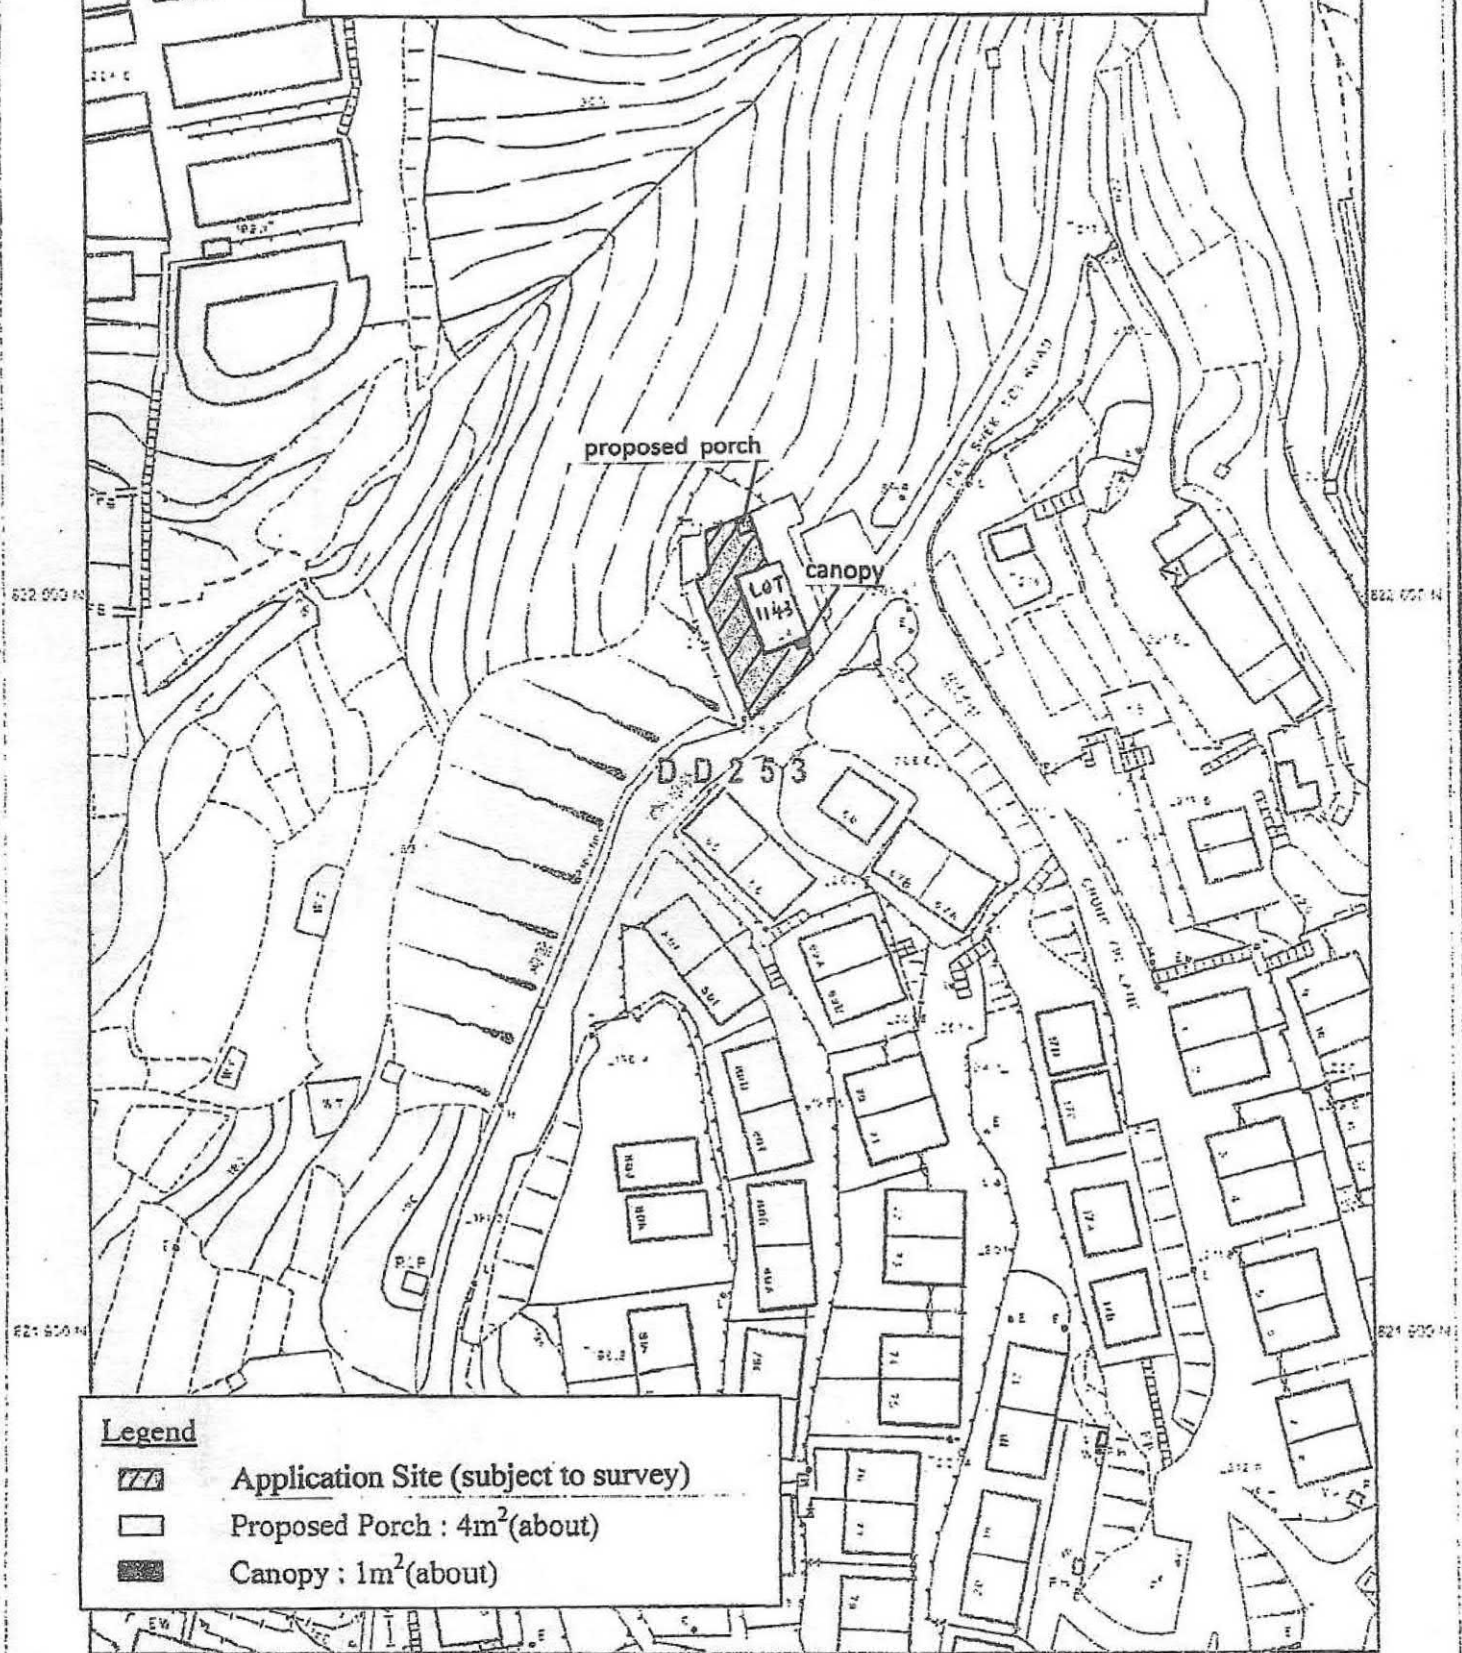

Legend


-  Application Site (subject to survey)
-  Proposed Porch : 4m²(about)
-  Canopy : 1m²(about)

SCALE

(資料來源：申請人於 26.03.2024 呈交的資料)
 (Source : Applicant's Submission of 26.03.2024)

參考編號
 REFERENCE No.
A/SK-TLS/63

繪圖
 DRAWING
 A-2

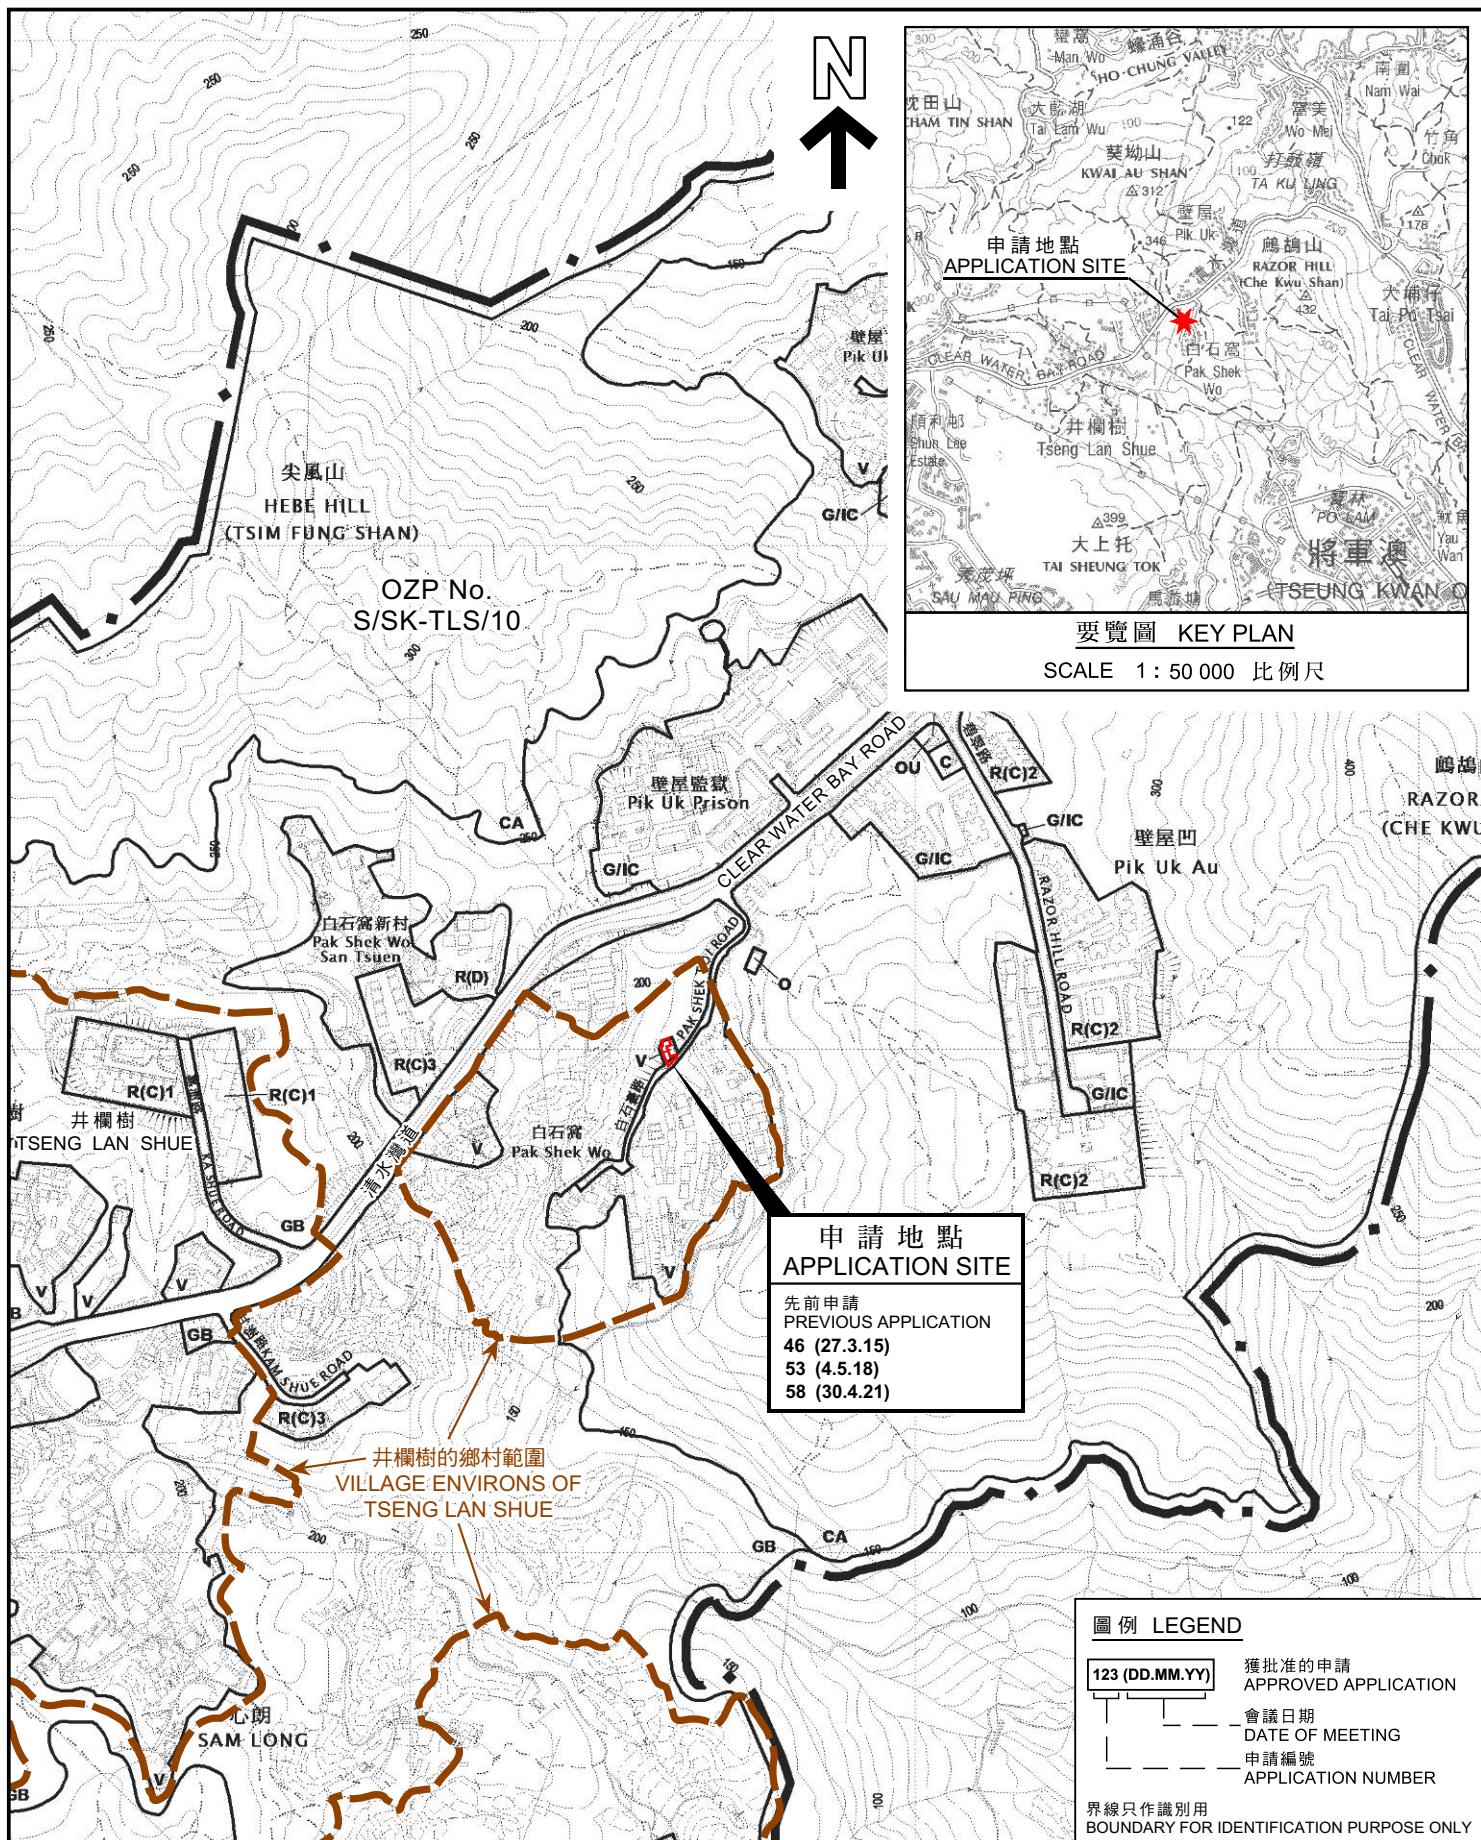

本摘要圖於2024年5月9日擬備，
所根據的資料為於2023年4月25日
核准的分區計劃大綱圖編號S/SK-TLS/10
EXTRACT PLAN PREPARED ON 9.5.2024
BASED ON OUTLINE ZONING PLAN No.
S/SK-TLS/10 APPROVED ON 25.4.2023

位置圖 LOCATION PLAN

臨時私人花園（為期3年）
西貢井欄樹毗連丈量約份第253約地段第1143號的政府土地
TEMPORARY PRIVATE GARDEN FOR A PERIOD OF 3 YEARS
GOVERNMENT LAND ADJOINING LOT 1143 IN D.D. 253,
TSENG LAN SHUE, SAI KUNG

SCALE 1:7 500 比例尺


米 METRES 100 0 100 200 300 米 METRES

規劃署
PLANNING
DEPARTMENT



參考編號
REFERENCE No.
A/SK-TLS/63

PLAN
A-1

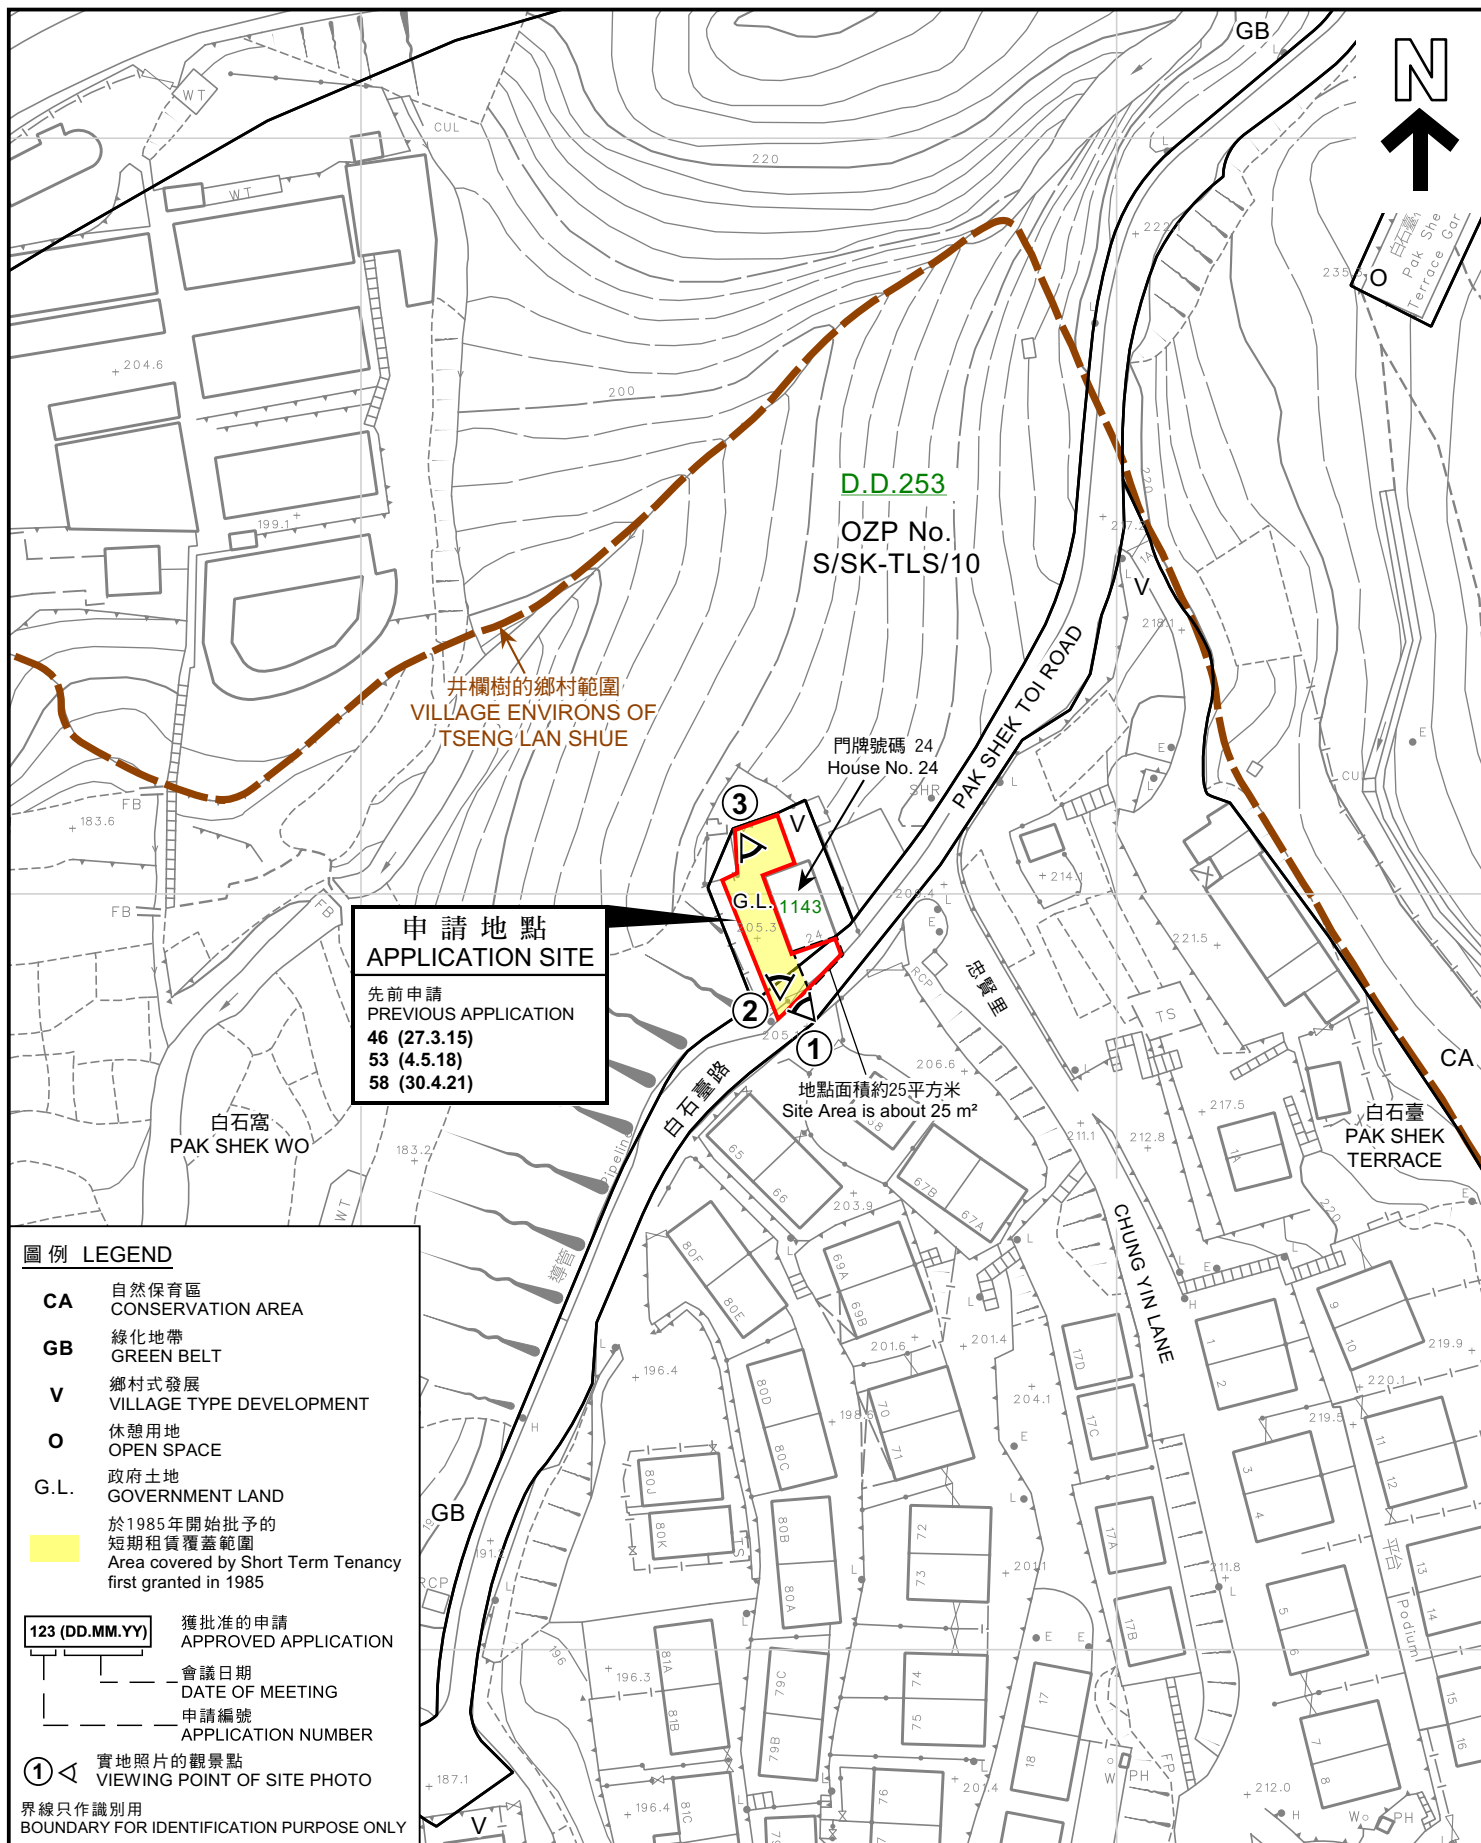

本摘要圖於2024年5月9日擬備， 所根據的資料為測量圖編號 11-NE-9D EXTRACT PLAN PREPARED ON 9.5.2024 BASED ON SURVEY SHEET No. 11-NE-9D	平面圖 SITE PLAN 臨時私人花園（為期3年） 西貢井欄樹毗連丈量約份第253約地段第1143號的政府土地 TEMPORARY PRIVATE GARDEN FOR A PERIOD OF 3 YEARS GOVERNMENT LAND ADJOINING LOT 1143 IN D.D. 253, TSENG LAN SHUE, SAI KUNG SCALE 1:1 000 比例尺 米 20 0 20 40 米 METRES	規劃署 PLANNING DEPARTMENT 參考編號 REFERENCE No. A/SK-TLS/63	圖 PLAN A-2



界線只作識別用
BOUNDARY FOR IDENTIFICATION PURPOSE ONLY

本摘要圖於2024年4月26日擬備，所根據的資料為地政總署於2022年3月9日拍得的航攝照片編號E154455C
EXTRACT PLAN PREPARED ON 26.4.2024
BASED ON AERIAL PHOTO No.
E154455C TAKEN ON 9.3.2022 BY
LANDS DEPARTMENT

航攝照片 AERIAL PHOTO

臨時私人花園（為期3年）
西貢井欄樹毗連丈量約份第253約地段第1143號的政府土地
TEMPORARY PRIVATE GARDEN FOR A PERIOD OF 3 YEARS
GOVERNMENT LAND ADJOINING LOT 1143 IN D.D. 253,
TSENG LAN SHUE, SAI KUNG

規劃署
PLANNING
DEPARTMENT



參考編號
REFERENCE No.
A/SK-TLS/63

圖 PLAN
A-3

1



2



3



界線只作識別用
BOUNDARY FOR IDENTIFICATION PURPOSE ONLY

實地照片 SITE PHOTO

臨時私人花園（為期3年）
西貢井欄樹毗連丈量約份第253約地段第1143號的政府土地
TEMPORARY PRIVATE GARDEN FOR A PERIOD OF 3 YEARS
GOVERNMENT LAND ADJOINING LOT 1143 IN D.D. 253,
TSENG LAN SHUE, SAI KUNG

規劃署
PLANNING
DEPARTMENT



參考編號
REFERENCE No.
A/SK-TLS/63

圖 PLAN
A-4

本圖於2024年5月3日擬備，所根據的資料
為攝於2024年4月25日的實地照片
PLAN PREPARED ON 3.5.2024
BASED ON SITE PHOTOS
TAKEN ON 25.4.2024