

Legend:

-  Application Site (Area: about 1,156 sq.m.)
-  Loading/Unloading Space for Light Goods Vehicle (3.5m x 7m) (1 no.)
-  Parking Spaces for Staff/Visitors (2.5m x 5m) (6 nos.)

Indicative Layout Plan

Figure 4

Scale 1:1000





羅迅測計師行
Lawson David & Sung
 SURVEYORS LIMITED
 Property Consultants • Planning • Valuers • Auctioneers
 Estate Agency Licence No. C-006328

(摘錄自申請人於 21. 8. 2024 呈交的申請書)
 (Extract from Applicant's
 Submission of 21.8.2024)

參考編號
 REFERENCE No.
 A/STT/10

繪圖
 DRAWING
 A - 1

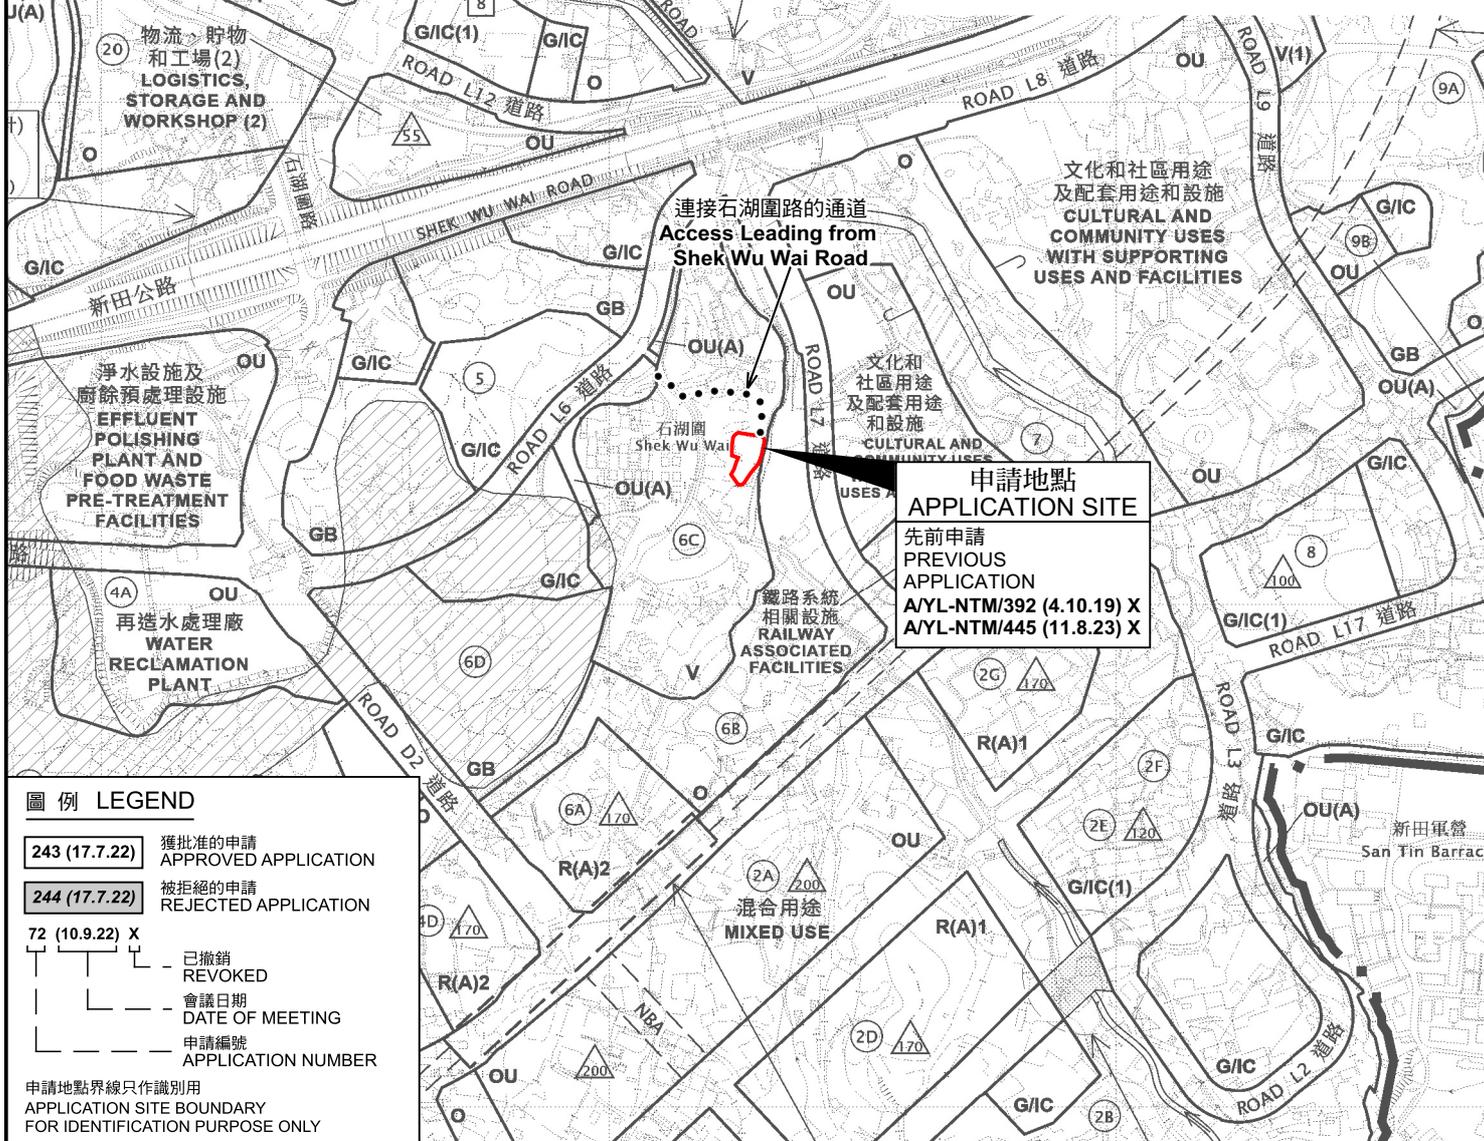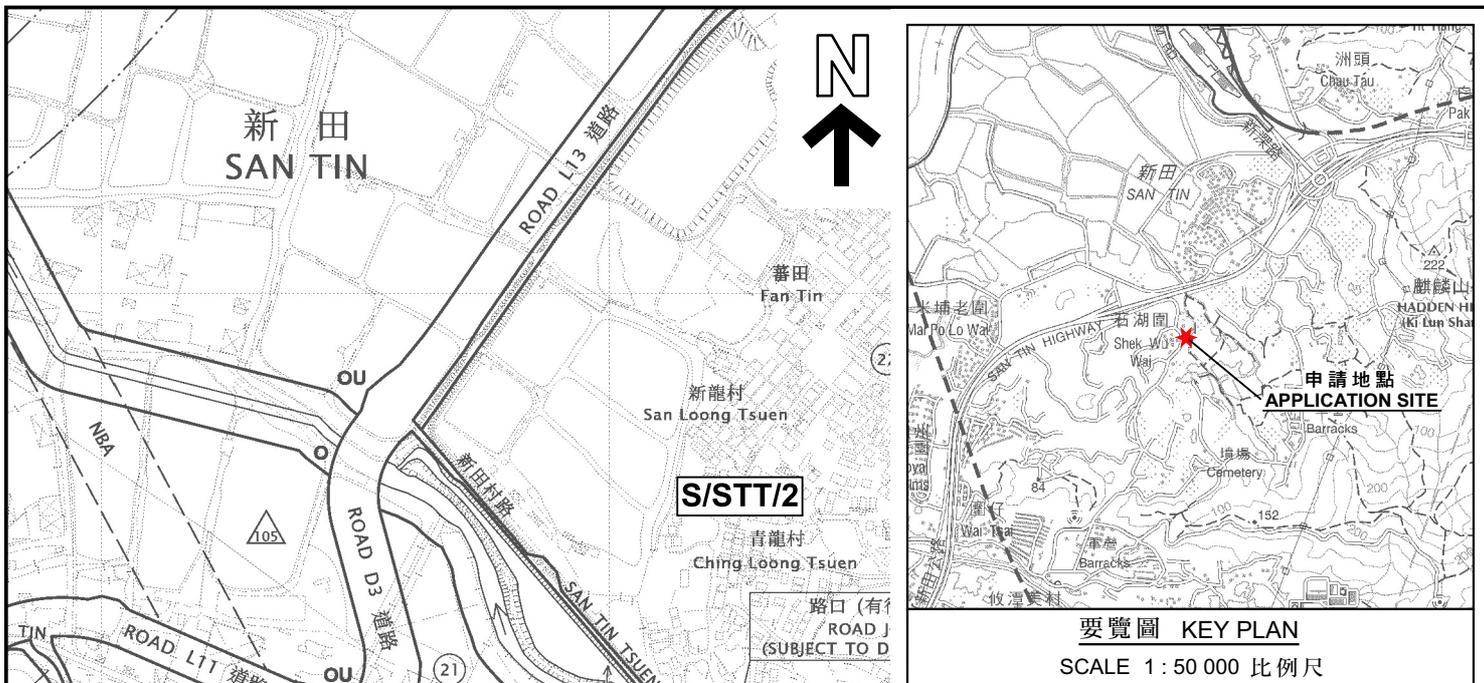

本摘要圖於2024年9月17日擬備，
所根據的資料為於2024年9月17日
核准的分區計劃大綱圖編號 S/STT/2
EXTRACT PLAN PREPARED ON 17.9.2024
BASED ON OUTLINE ZONING PLAN No.
S/STT/2 APPROVED ON 17.9.2024

位置圖 LOCATION PLAN

擬議臨時食肆 (為期3年)
元朗牛潭尾丈量約份第105約地段第411號
PROPOSED TEMPORARY EATING PLACE FOR A PERIOD OF 3 YEARS
LOT 411 IN D.D. 105, NGAU TAM MEI, YUEN LONG


SCALE 1 : 7 500 比例尺

米 100 0 100 200 300 米
METRES

規劃署
PLANNING
DEPARTMENT

參考編號
REFERENCE No.
A/STT/10

圖 PLAN
A-1

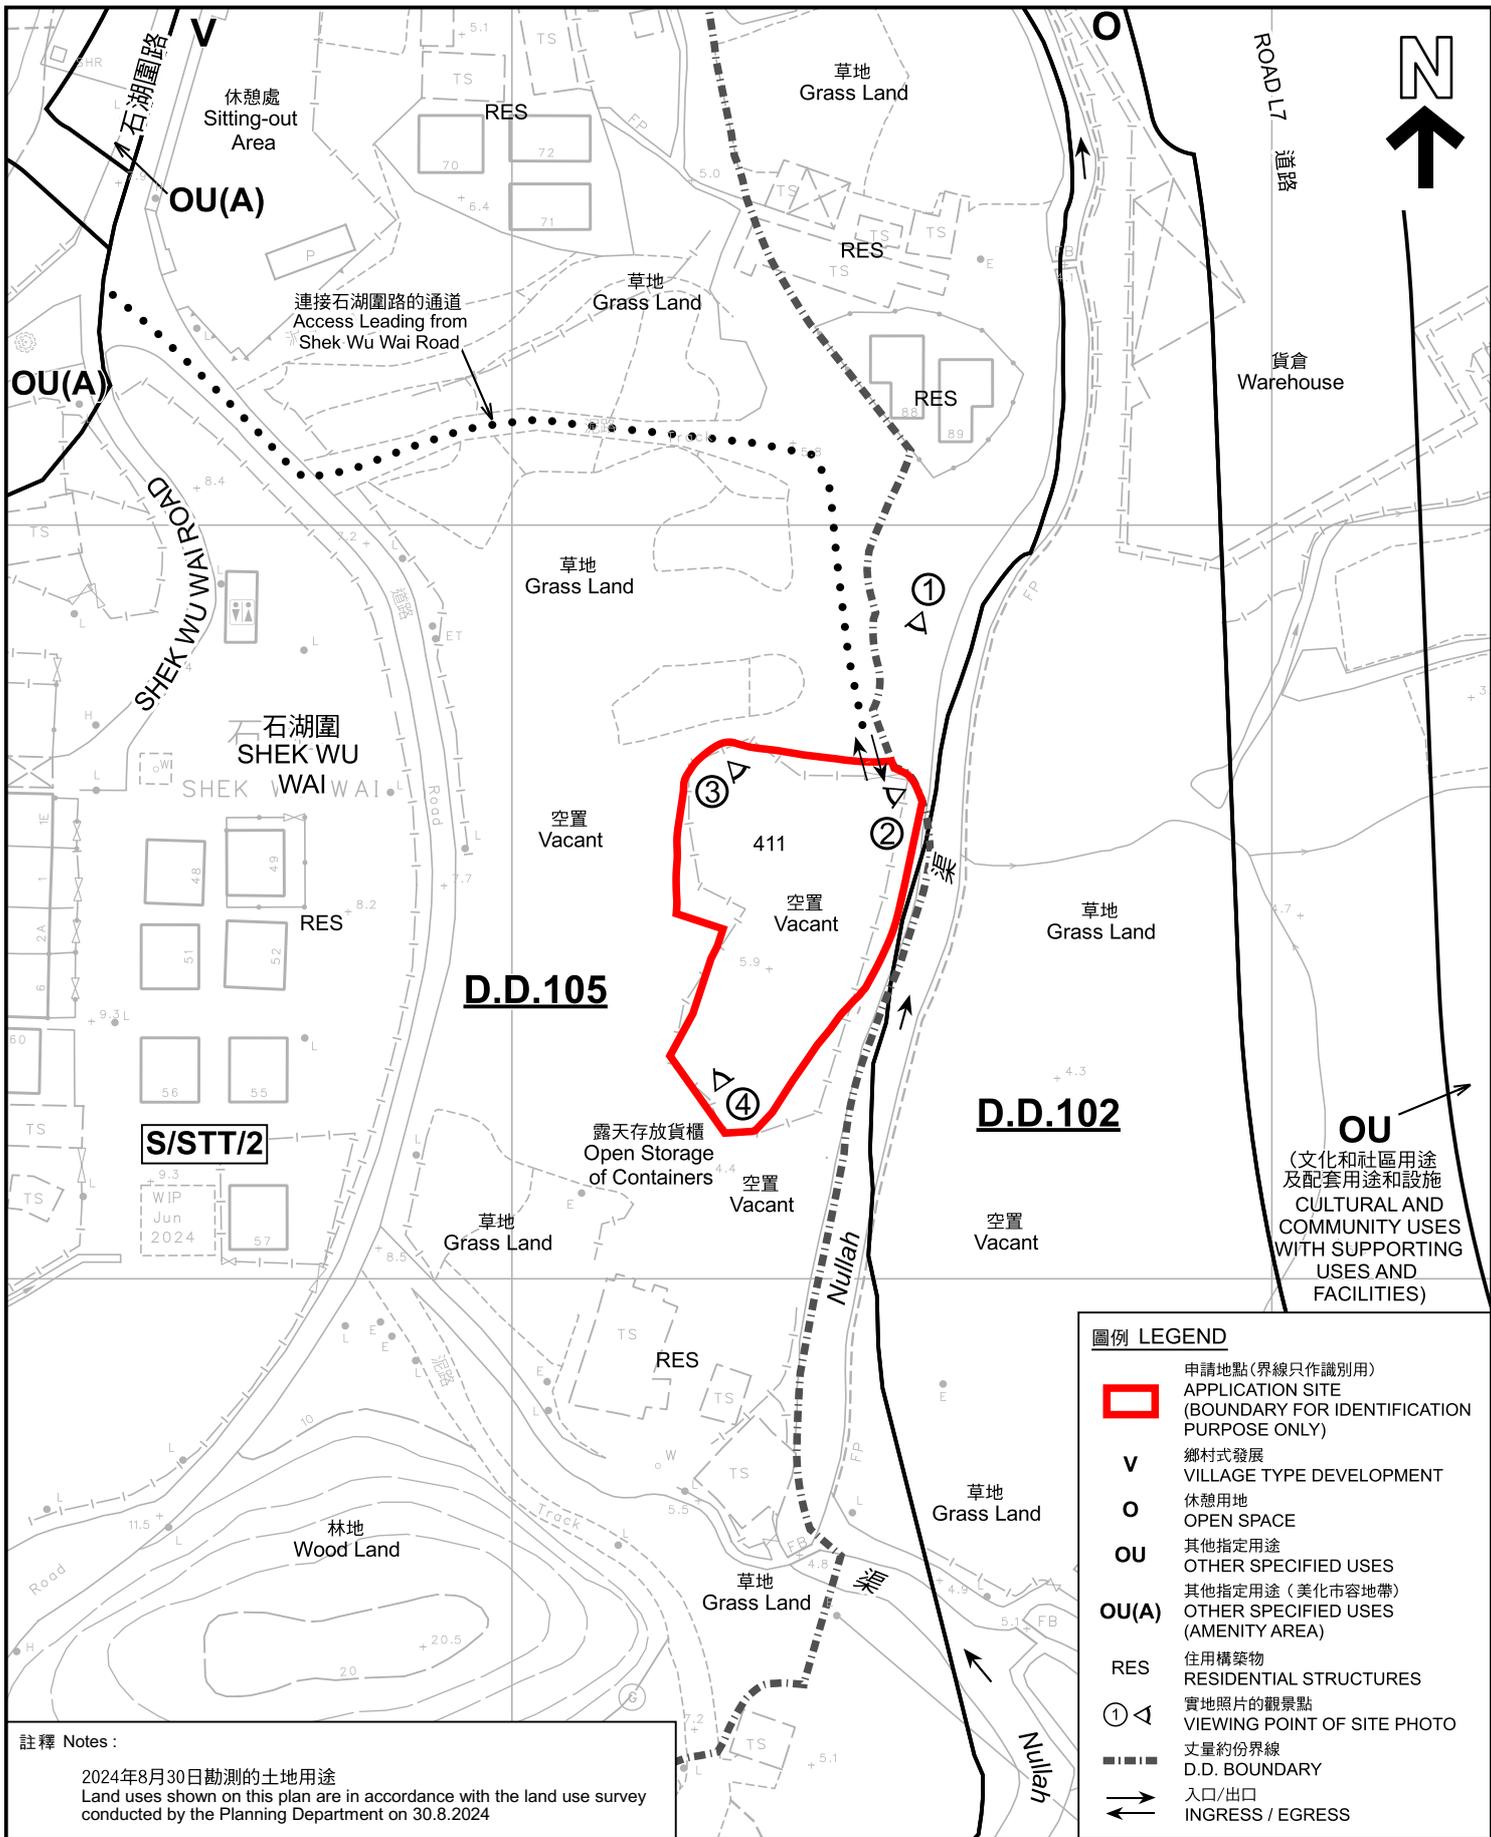

註釋 Notes :
 2024年8月30日勘測的土地用途
 Land uses shown on this plan are in accordance with the land use survey conducted by the Planning Department on 30.8.2024

圖例 LEGEND	
	申請地點(界線只作識別用) APPLICATION SITE (BOUNDARY FOR IDENTIFICATION PURPOSE ONLY)
V	鄉村式發展 VILLAGE TYPE DEVELOPMENT
O	休憩用地 OPEN SPACE
OU	其他指定用途 OTHER SPECIFIED USES
OU(A)	其他指定用途(美化市容地帶) OTHER SPECIFIED USES (AMENITY AREA)
RES	住用構築物 RESIDENTIAL STRUCTURES
	實地照片的觀景點 VIEWING POINT OF SITE PHOTO
	丈量約份界線 D.D. BOUNDARY
	入口/出口 INGRESS / EGRESS

本摘要圖於2024年9月20日擬備，
 所根據的資料為測量圖編號
 2-SE-13A
 EXTRACT PLAN PREPARED ON 20.9.2024
 BASED ON SURVEY SHEET No.
 2-SE-13A

平面圖 SITE PLAN

擬議臨時食肆(為期3年)
 元朗牛潭尾丈量約份第105約地段第411號
 PROPOSED TEMPORARY EATING PLACE FOR A PERIOD OF 3 YEARS
 LOT 411 IN D.D. 105, NGAU TAM MEI, YUEN LONG

SCALE 1 : 1 000 比例尺

米 METRES 20 0 20 40 米 METRES

**規劃署
 PLANNING
 DEPARTMENT**

參考編號 REFERENCE No. A/STT/10	圖 PLAN A-2
--	-----------------------



圖例 LEGEND



申請地點 (界線只作識別用)
APPLICATION SITE (BOUNDARY FOR IDENTIFICATION PURPOSE ONLY)

本摘要圖於2024年9月10日擬備，
所根據的資料為地政總署於2023年10月5日
拍得的航攝照片編號 E209971C
EXTRACT PLAN PREPARED ON 10.9.2024
BASED ON AERIAL PHOTO No.
E209971C TAKEN ON 5.10.2023
BY LANDS DEPARTMENT

航攝照片 AERIAL PHOTO

擬議臨時食肆 (為期3年)
元朗牛潭尾丈量約份第105約地段第411號
PROPOSED TEMPORARY EATING PLACE FOR A PERIOD OF 3 YEARS
LOT 411 IN D.D. 105, NGAU TAM MEI, YUEN LONG

**規劃署
PLANNING
DEPARTMENT**



參考編號
REFERENCE No.
A/STT/10

圖 PLAN
A-3

1



2



3



4



申請地點界線只作識別用 APPLICATION SITE BOUNDARY FOR IDENTIFICATION PURPOSE ONLY

實地照片 SITE PHOTOS

本圖於2024年9月9日擬備，所根據的資料為攝於2024年8月30日及9月5日的實地照片
PLAN PREPARED ON 9.9.2024
BASED ON SITE PHOTOS
TAKEN ON 30.8.2024 & 5.9.2024

擬議臨時食肆（為期3年）
元朗牛潭尾丈量約份第105約地段第411號
PROPOSED TEMPORARY EATING PLACE FOR A PERIOD OF 3 YEARS
LOT 411 IN D.D. 105, NGAU TAM MEI, YUEN LONG

規劃署
PLANNING
DEPARTMENT



參考編號
REFERENCE No.
A/STT/10

圖 PLAN
A-4