


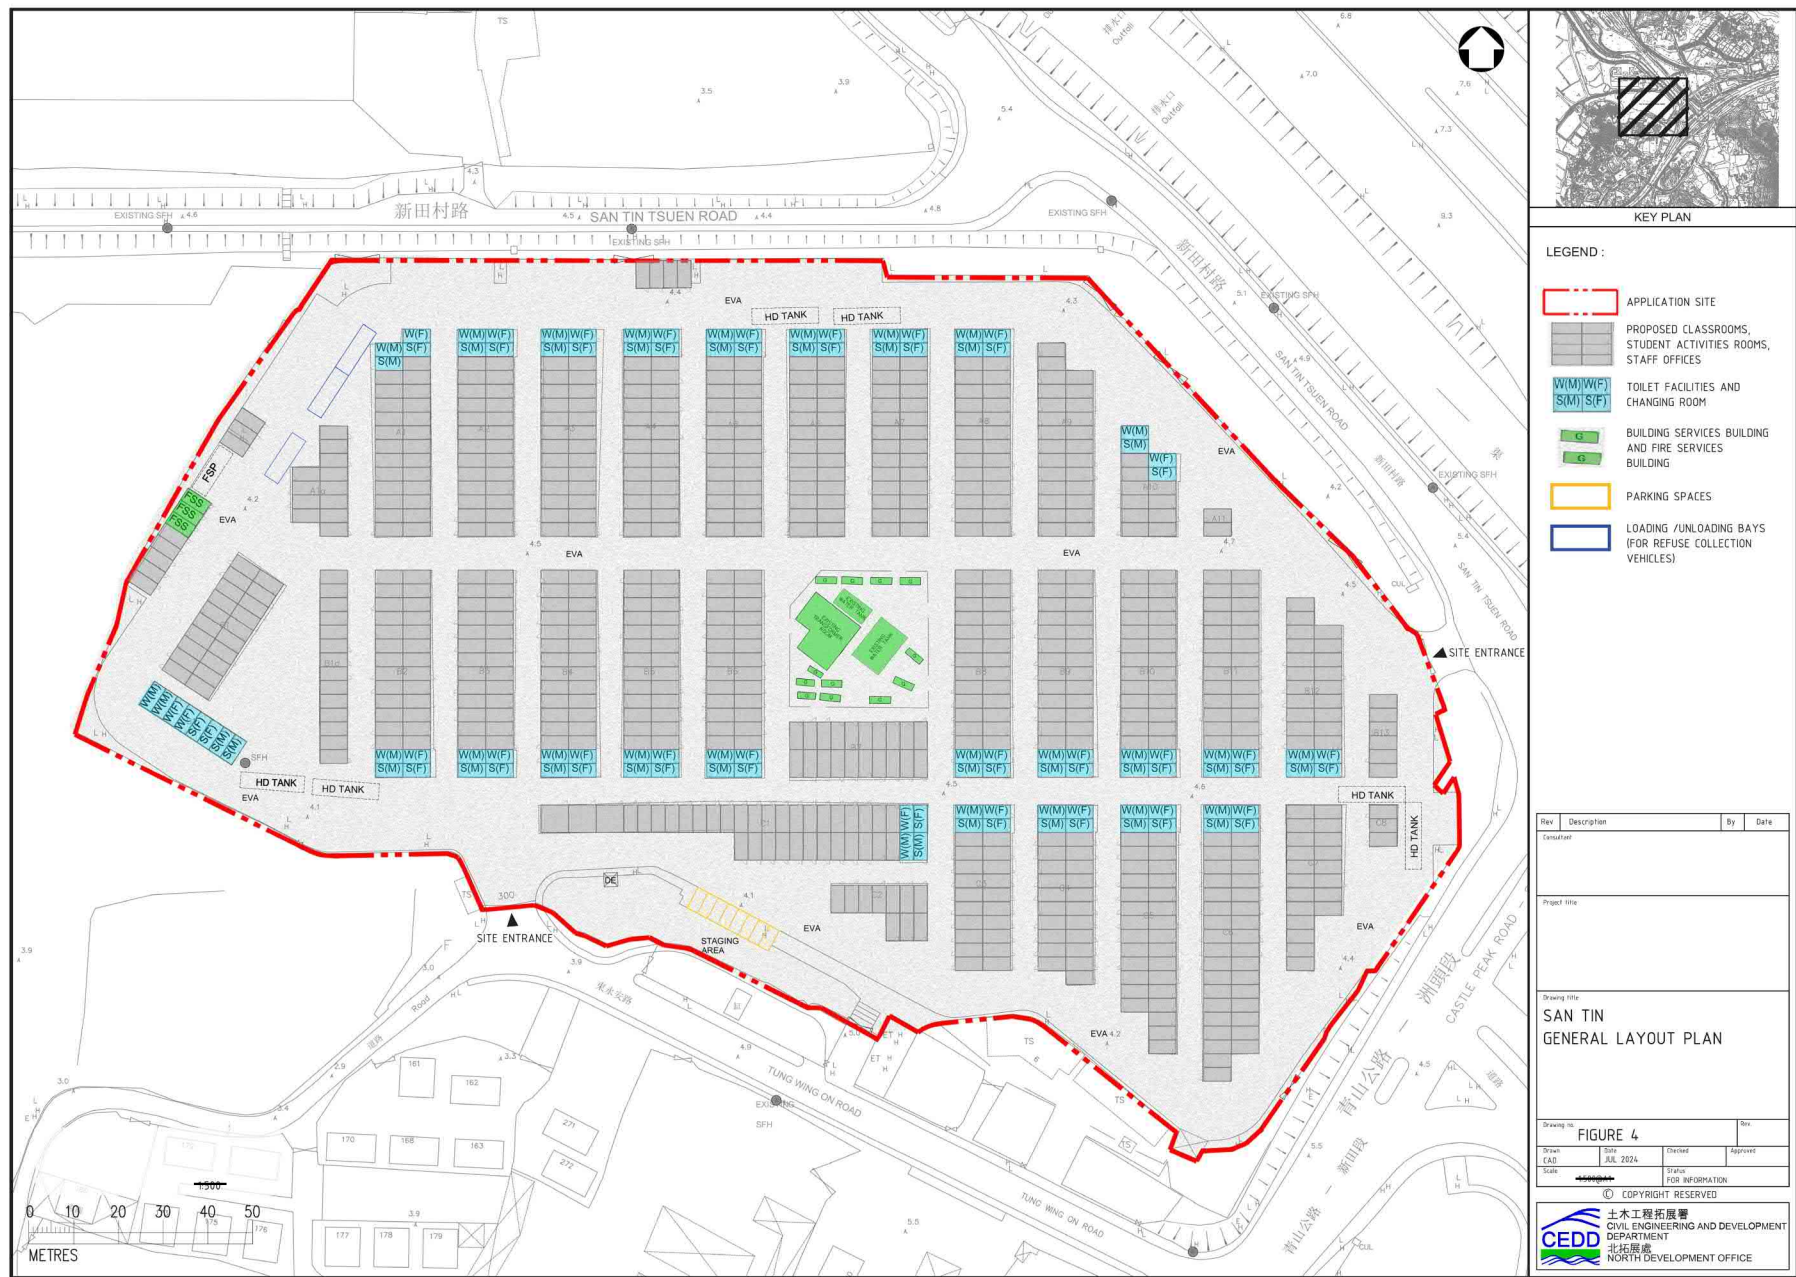

(摘錄自申請人於 31. 10. 2024 呈交的申請書)
(Extract from Applicant's Submission of 31.10.2024)

參考編號
REFERENCE No.
A/STT/14

繪圖
DRAWING
A - 1

Block Plan

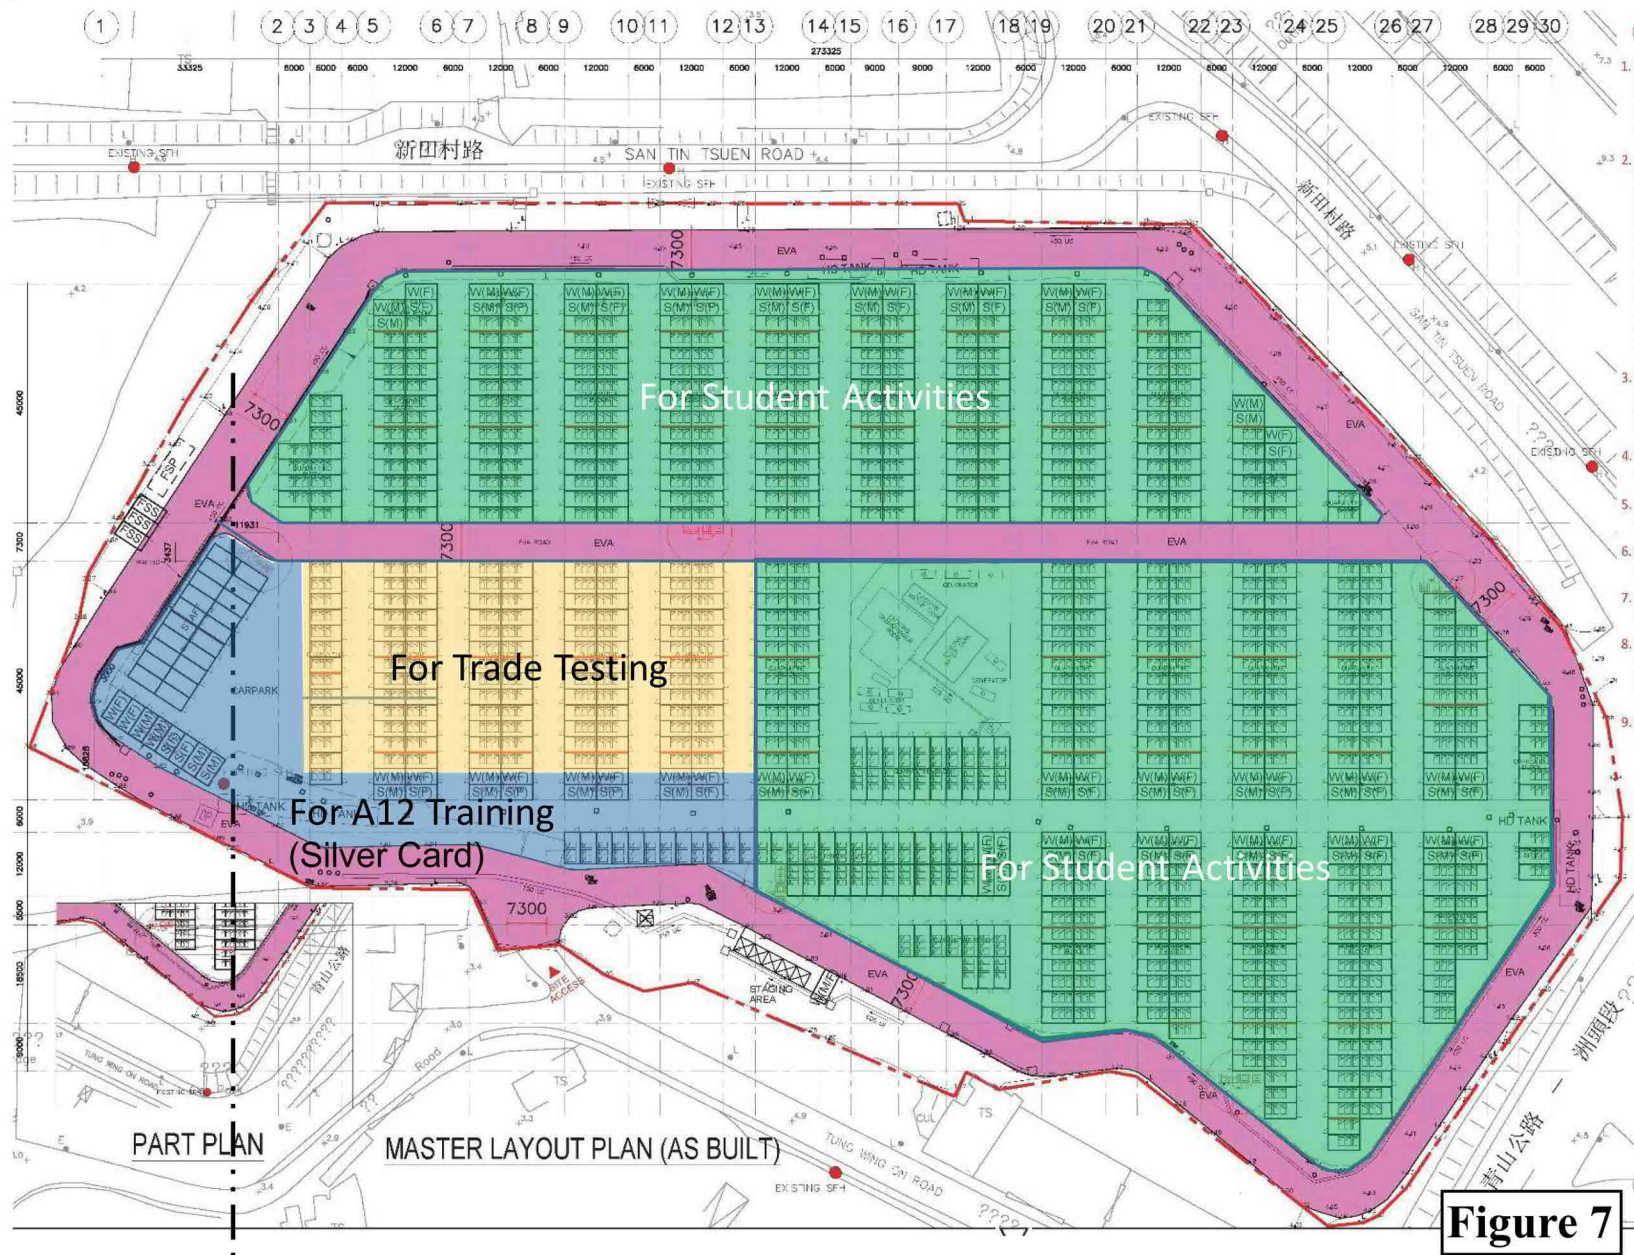


Figure 7

(摘錄自申請人於 31. 10. 2024 呈交的申請書)
(Extract from Applicant's
Submission of 31.10.2024)

參考編號
REFERENCE No.
A/STT/14


繪圖
DRAWING
A - 2



(摘錄自申請人於2. 12. 2024呈交的進一步資料)
(Extract from Applicant's Further
Information Submitted on 2.12.2024)

參考編號
REFERENCE No.
A/STT/14

繪圖
DRAWING
A - 3

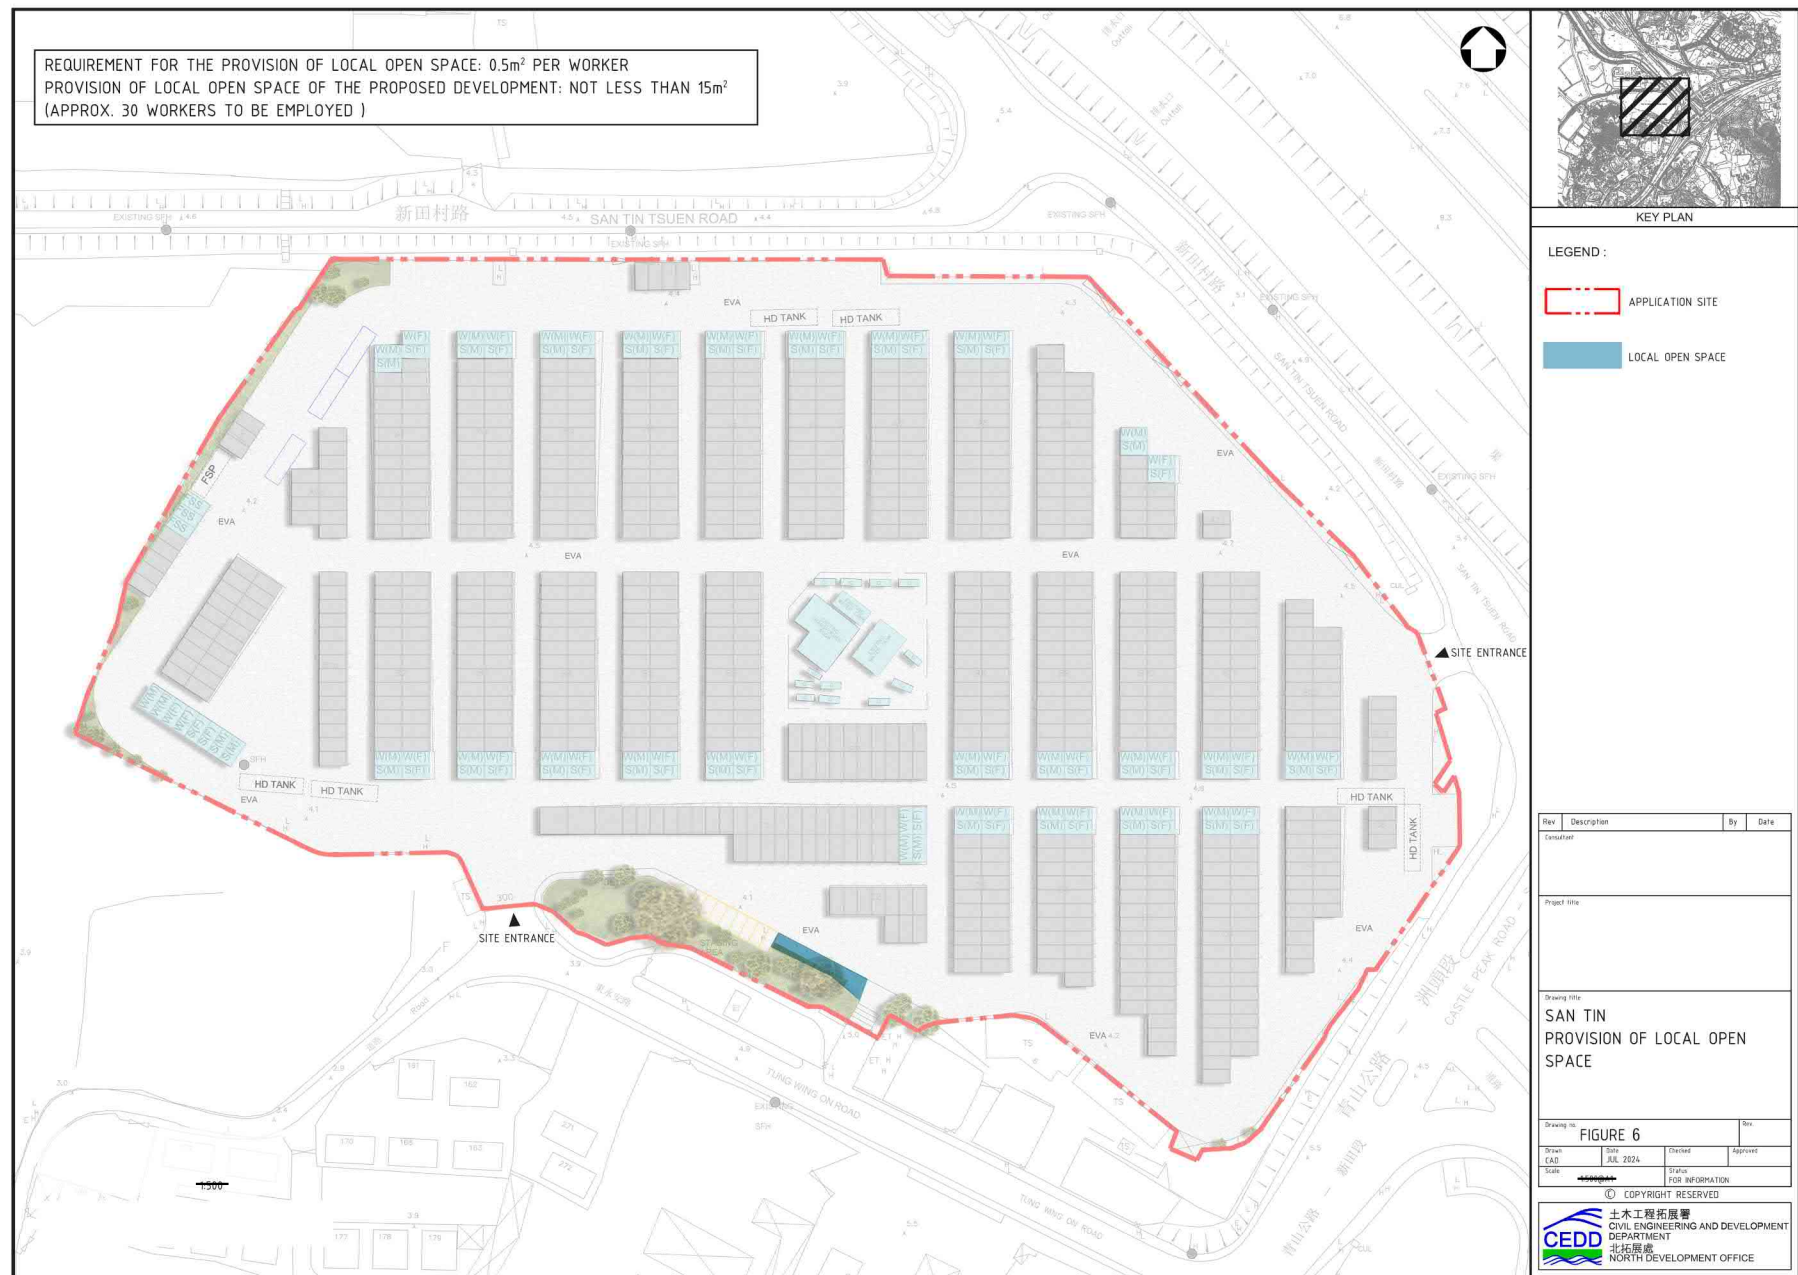

(摘錄自申請人於 31. 10. 2024 呈交的申請書)
 (Extract from Applicant's
 Submission of 31.10.2024)


參考編號
 REFERENCE No.
 A/STT/14

繪圖
 DRAWING
 A - 4



(摘錄自申請人於 31. 10. 2024 呈交的申請書)
(Extract from Applicant's
Submission of 31.10.2024)

繪圖
DRAWING
A - 5

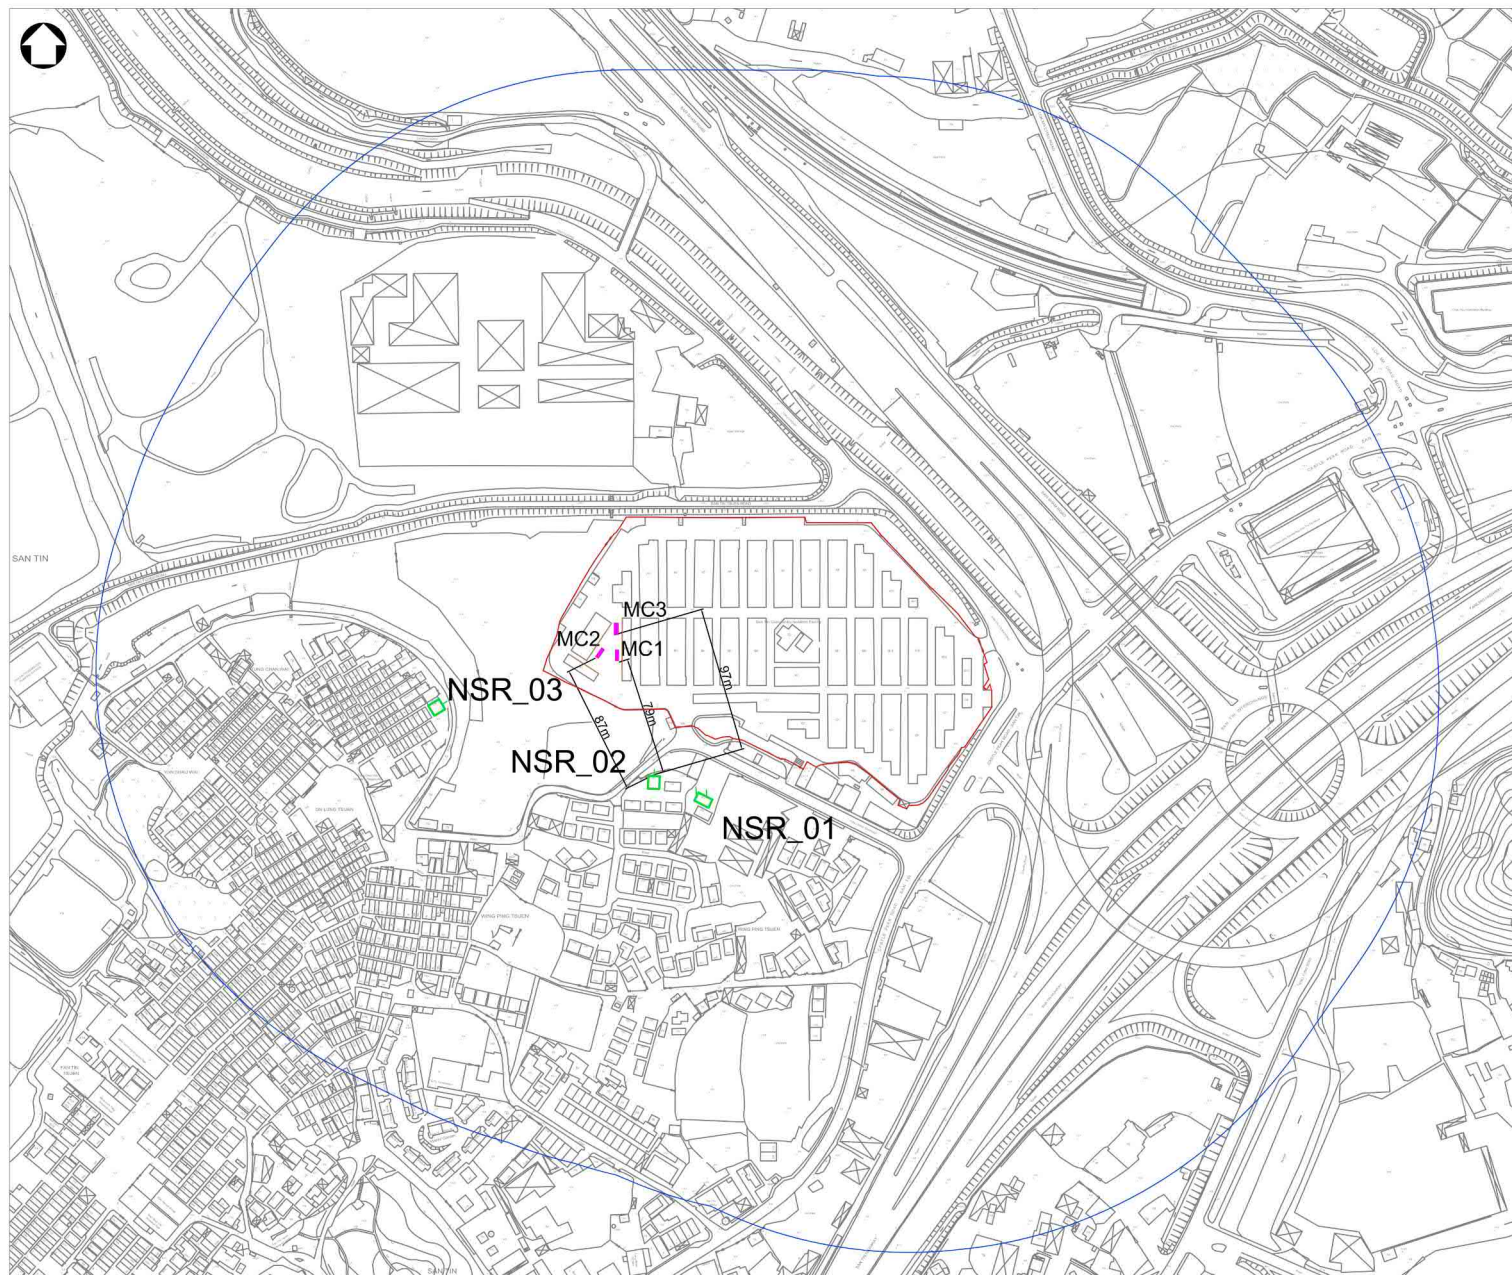

- LEGEND :
- PROJECT SITE BOUNDARY
 - 300M NOISE ASSESSMENT AREA
 - REPRESENTATIVE NAPs
 - MACHINERY
 - SOUND ABSORPTIVE MATERIALS

Rev	Description	By	Date
Consultant			
Project title			
Drawing title	LOCATIONS OF REPRESENTATIVE FIXED NOISE SOURCES (PLANNED) AND DISTANCE TO REPRESENTATIVE NAPs		
Drawing no.	FIGURE 12b	Rev	
Drawn	Date	Checked	Approved
Scale	1:10000	Status	

© COPYRIGHT RESERVED


 土木工程拓展署
 CIVIL ENGINEERING AND DEVELOPMENT
 DEPARTMENT
 北拓處
 NORTH DEVELOPMENT OFFICE

(摘錄自申請人於2. 12. 2024呈交的進一步資料)
 (Extract from Applicant's Further
 Information Submitted on 2.12.2024)

參考編號
 REFERENCE No.
 A/STT/14

繪圖
 DRAWING
 A - 6




- LEGEND :
- APPLICATION SITE
 - EXISTING TREE TO BE RETAINED
 - ⊗ TREE OF PARTICULAR INTEREST TO BE RETAINED

Rev	Description	By	Date
Consultant			
wsp			
Project title			
AGREEMENT NO. CE47/2020 (CE) TERM CONSULTANCY FOR SITE FORMATION AND INFRASTRUCTURE WORKS FOR PROPOSED HOUSING DEVELOPMENTS IN ZONE 2 (2021 - 2024) - FEASIBILITY STUDY			
Drawing title			
TASK ORDER NO. 9 SAN TIN TREE SURVEY PLAN			
Drawing no.		Rev	
CE47/T09/SK/0001		---	
Drawn	Date	Checked	Approved
CAD	JUN 2023	VS	YMY
Scale	Status		
1:500	---		
© COPYRIGHT RESERVED			
 土木工程拓展署 CIVIL ENGINEERING AND DEVELOPMENT DEPARTMENT 西拓處 WEST DEVELOPMENT OFFICE			

(摘錄自申請人於 31. 10. 2024 呈交的申請書)
(Extract from Applicant's
Submission of 31.10.2024)

參考編號
REFERENCE No.
A/STT/14

繪圖
DRAWING
A - 7

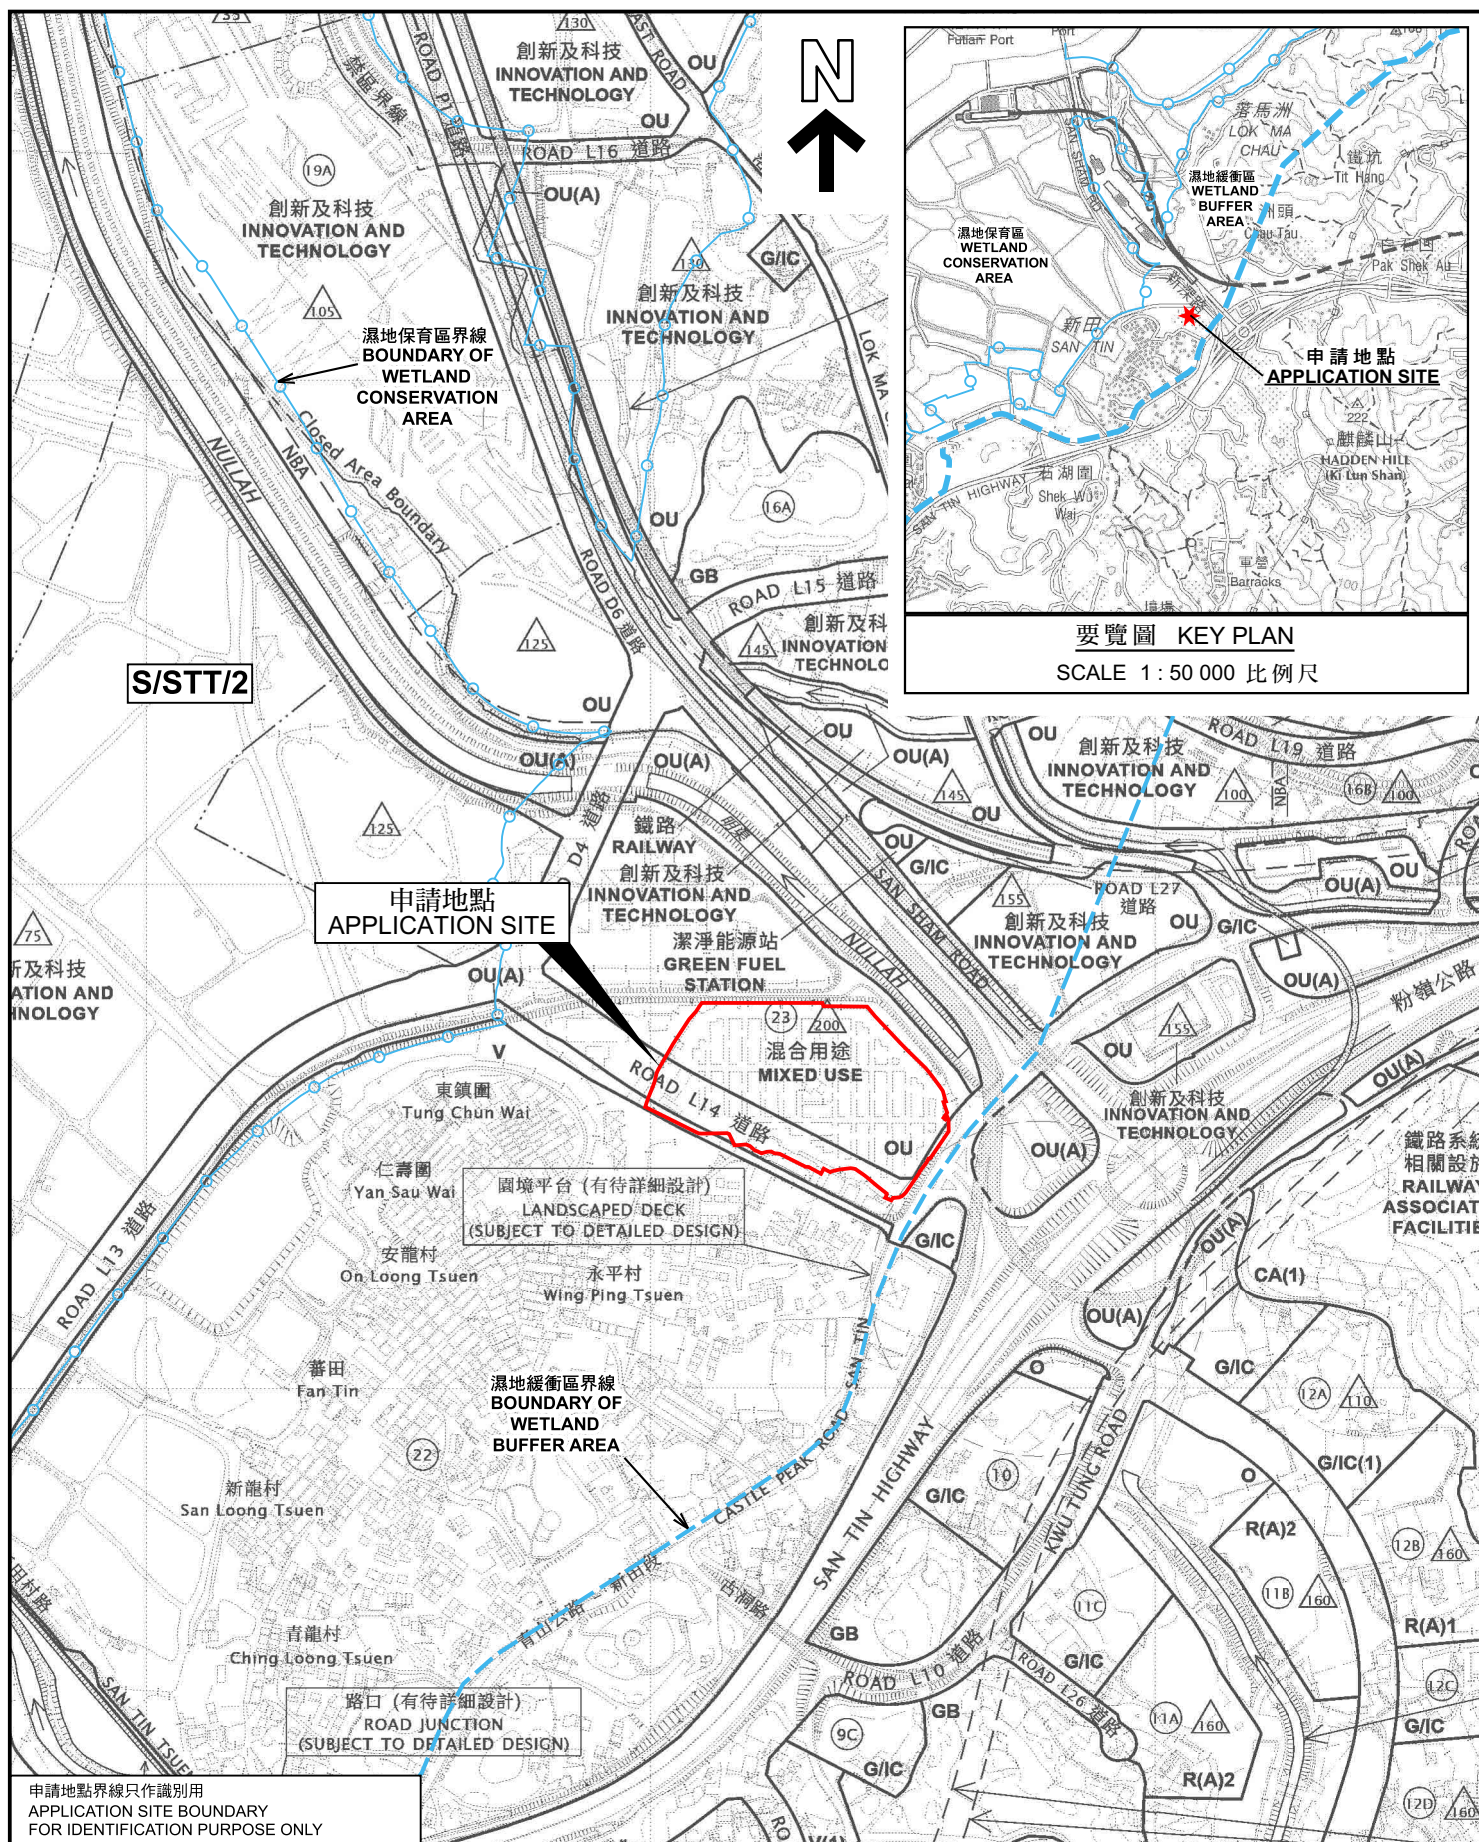

本摘要圖於2024年11月11日擬備，
所根據的資料為於2024年9月17日
核准的分區計劃大綱圖編號S/STT/2
EXTRACT PLAN PREPARED ON 11.11.2024
BASED ON OUTLINE ZONING PLAN No.
S/STT/2 APPROVED ON 17.9.2024

位置圖 LOCATION PLAN

元朗新田丈量約份第99約地段第661號C分段餘段（部分）、
第669號餘段、第674號餘段（部分）及
第733號E分段（部分）和毗連政府土地


米 100 0 100 200 300 米
METRES METRES

規劃署
PLANNING
DEPARTMENT

參考編號
REFERENCE No.
A/STT/14



SCALE 1 : 50 000 比例尺

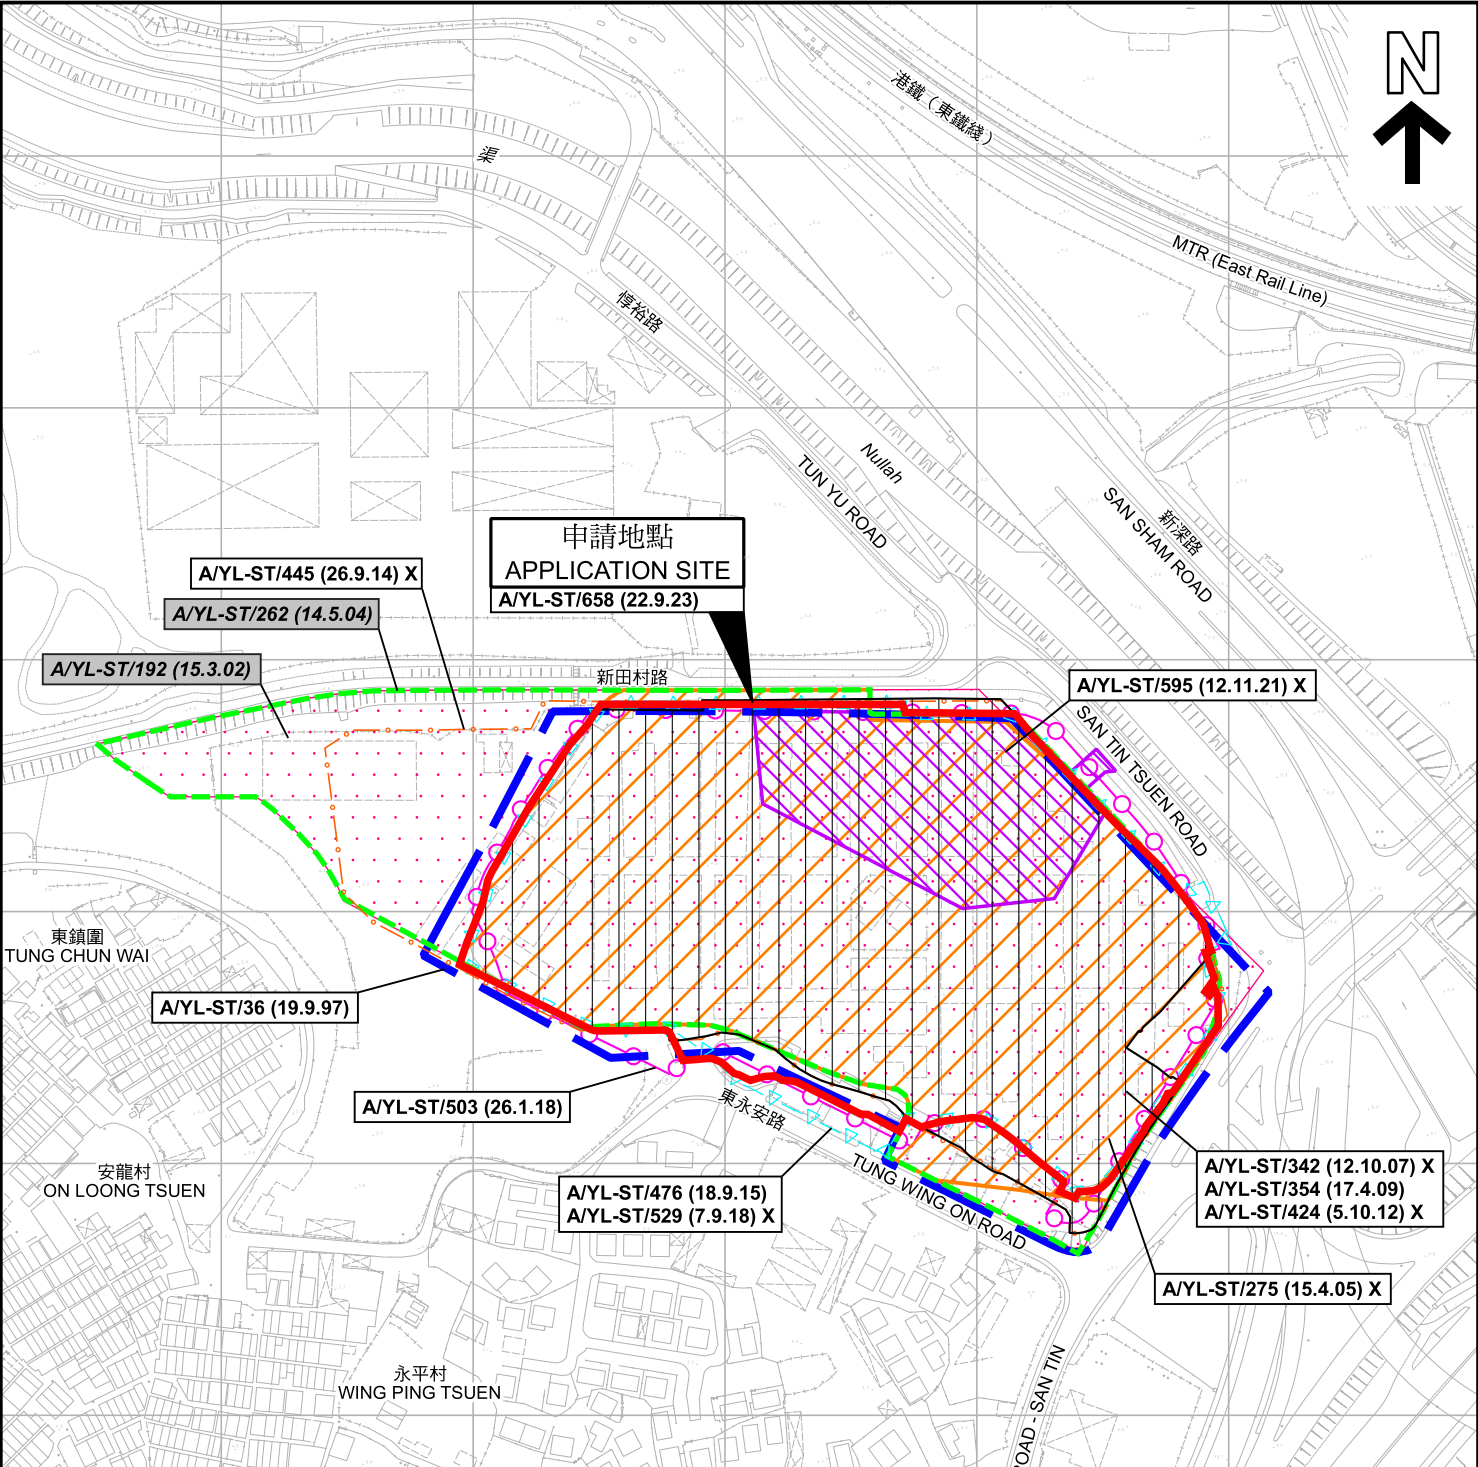

圖例 LEGEND

243 (17.7.04) 獲批准的申請
APPROVED APPLICATION

244 (17.7.04) 被拒絕的申請
REJECTED APPLICATION

72 (10.9.99) X

已撤銷
REVOKED

會議日期
DATE OF MEETING

申請編號
APPLICATION NUMBER

申請地點界線只作識別用
APPLICATION SITE BOUNDARY
FOR IDENTIFICATION PURPOSE ONLY

先前申請圖 PREVIOUS APPLICATION PLAN

臨時訓練設施（直至2026年10月31日）
元朗新田丈量約份第99約地段第661號C分段餘段（部分）、
第669號餘段、第674號餘段（部分）及
第733號E分段（部分）和毗連政府土地
TEMPORARY TRAINING FACILITIES UNTIL 31 OCTOBER 2026
LOTS 661 S.C RP (PART), 669 RP, 674 RP (PART) AND 733 S.E (PART)
IN D.D. 99 AND ADJOINING GOVERNMENT LAND, SAN TIN, YUEN LONG

SCALE 1 : 3 000 比例尺


米 50 0 50 100 米
METRES

**規劃署
PLANNING
DEPARTMENT**



參考編號
REFERENCE No.
A/STT/14

圖 PLAN
A-1b

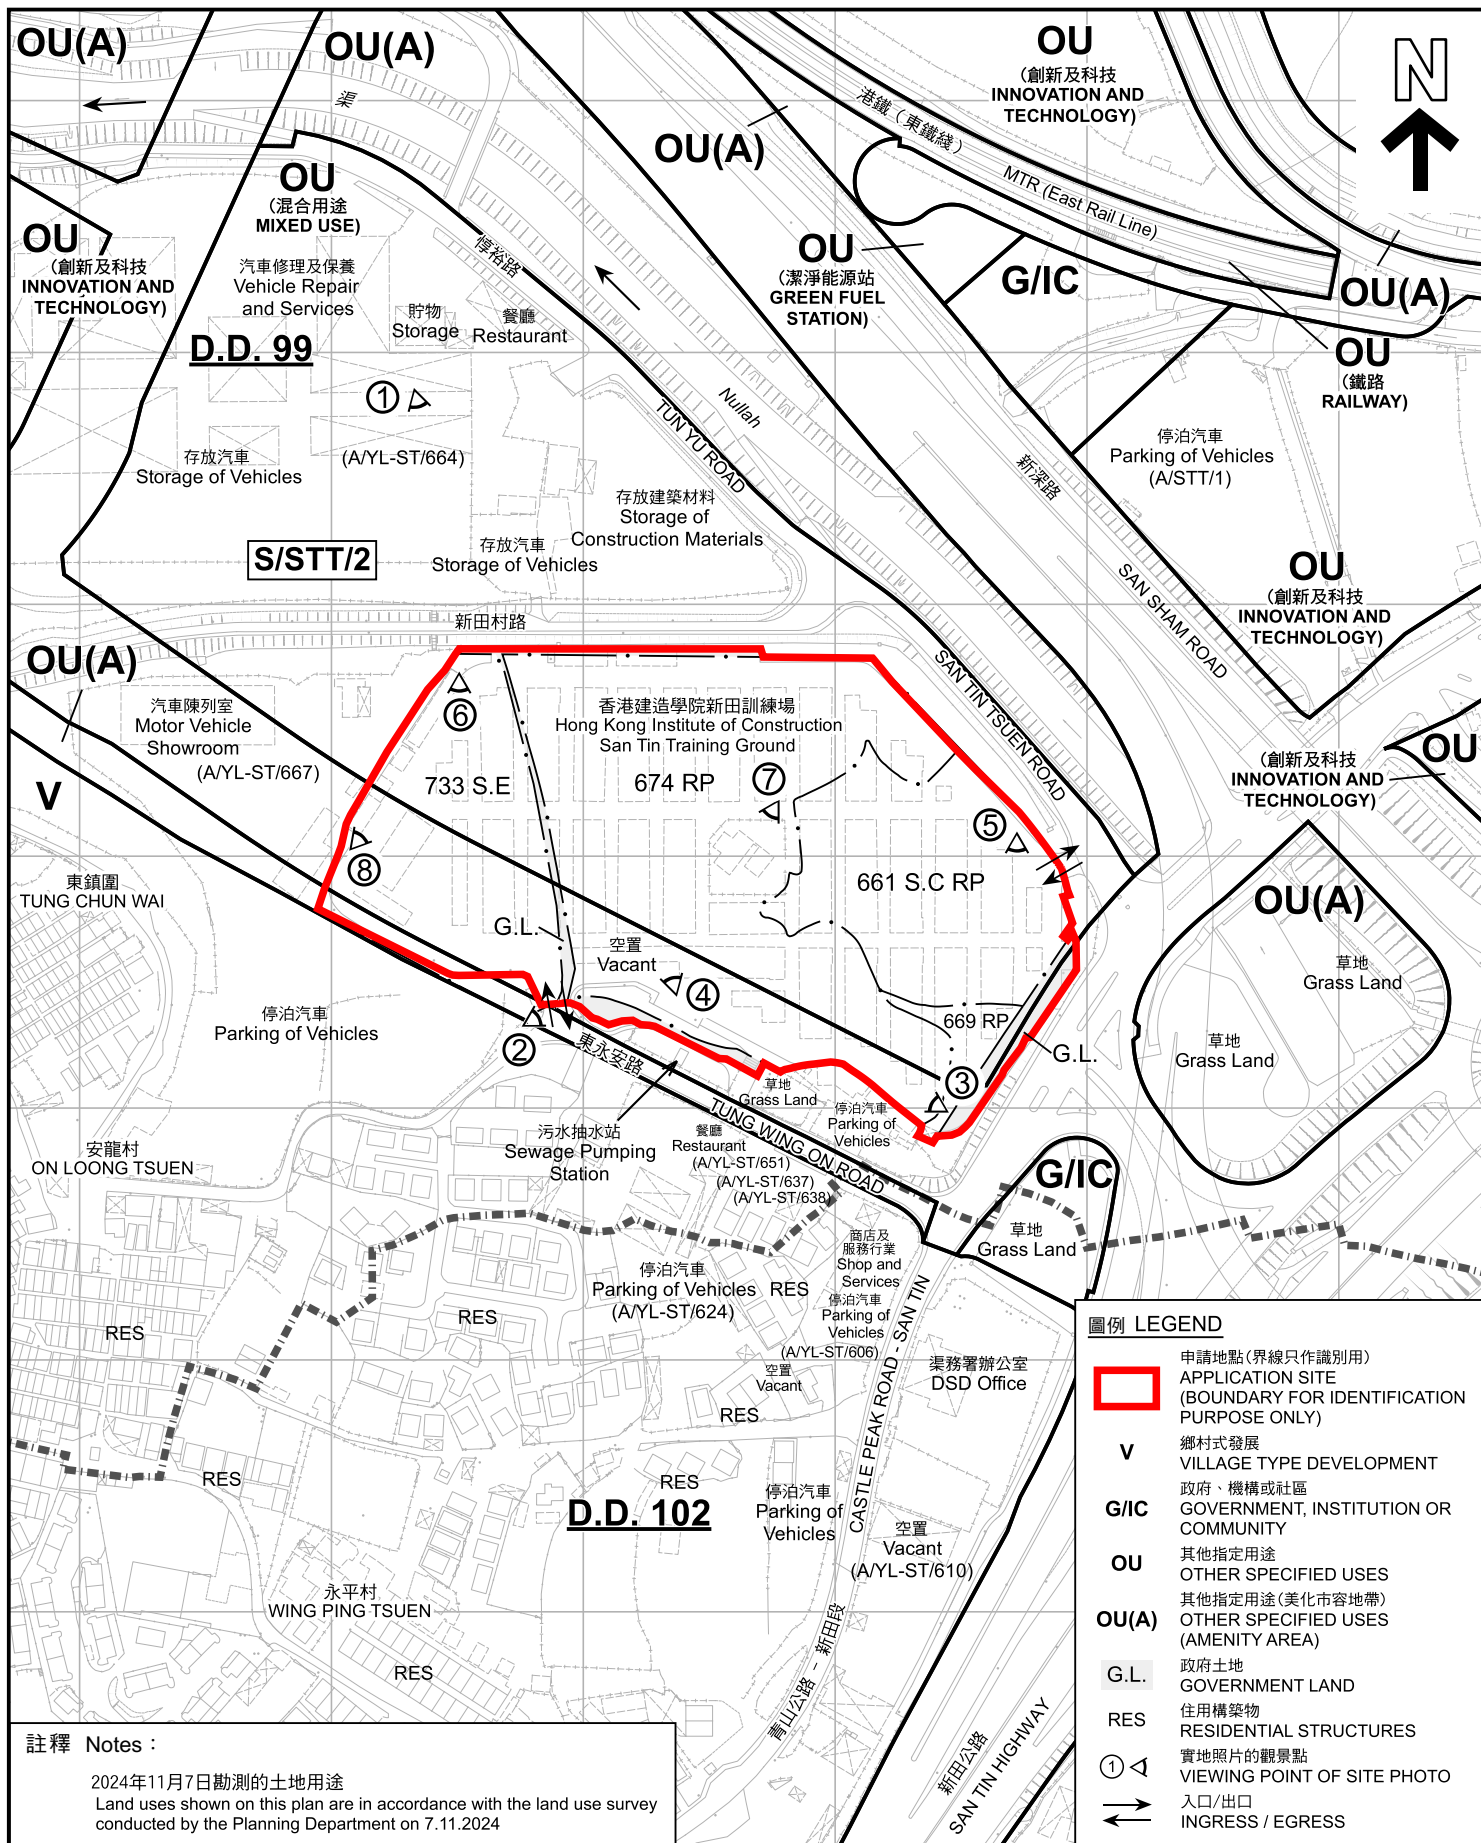

註釋 Notes :

2024年11月7日勘測的土地用途
Land uses shown on this plan are in accordance with the land use survey conducted by the Planning Department on 7.11.2024

平面圖 SITE PLAN

臨時訓練設施(直至2026年10月31日)
元朗新田丈量約份第99約地段第661號C分段餘段(部分)、
第669號餘段、第674號餘段(部分)及
第733號E分段(部分)和毗連政府土地

TEMPORARY TRAINING FACILITIES UNTIL 31 OCTOBER 2026
LOTS 661 S.C RP (PART), 669 RP, 674 RP (PART) AND 733 S.E (PART)
IN D.D. 99 AND ADJOINING GOVERNMENT LAND, SAN TIN, YUEN LONG

SCALE 1:3 000 比例尺

米 50 0 50 100 米
METRES


規劃署
PLANNING
DEPARTMENT



參考編號
REFERENCE No.
A/STT/14

圖 PLAN
A-2

本摘要圖於2024年12月9日擬備，
所根據的資料為測量圖編號
2-SE-8A、8B、8C 及 8D
EXTRACT PLAN PREPARED ON
9.12.2024 BASED ON SURVEY SHEETS
No. 2-SE-8A, 8B, 8C & 8D

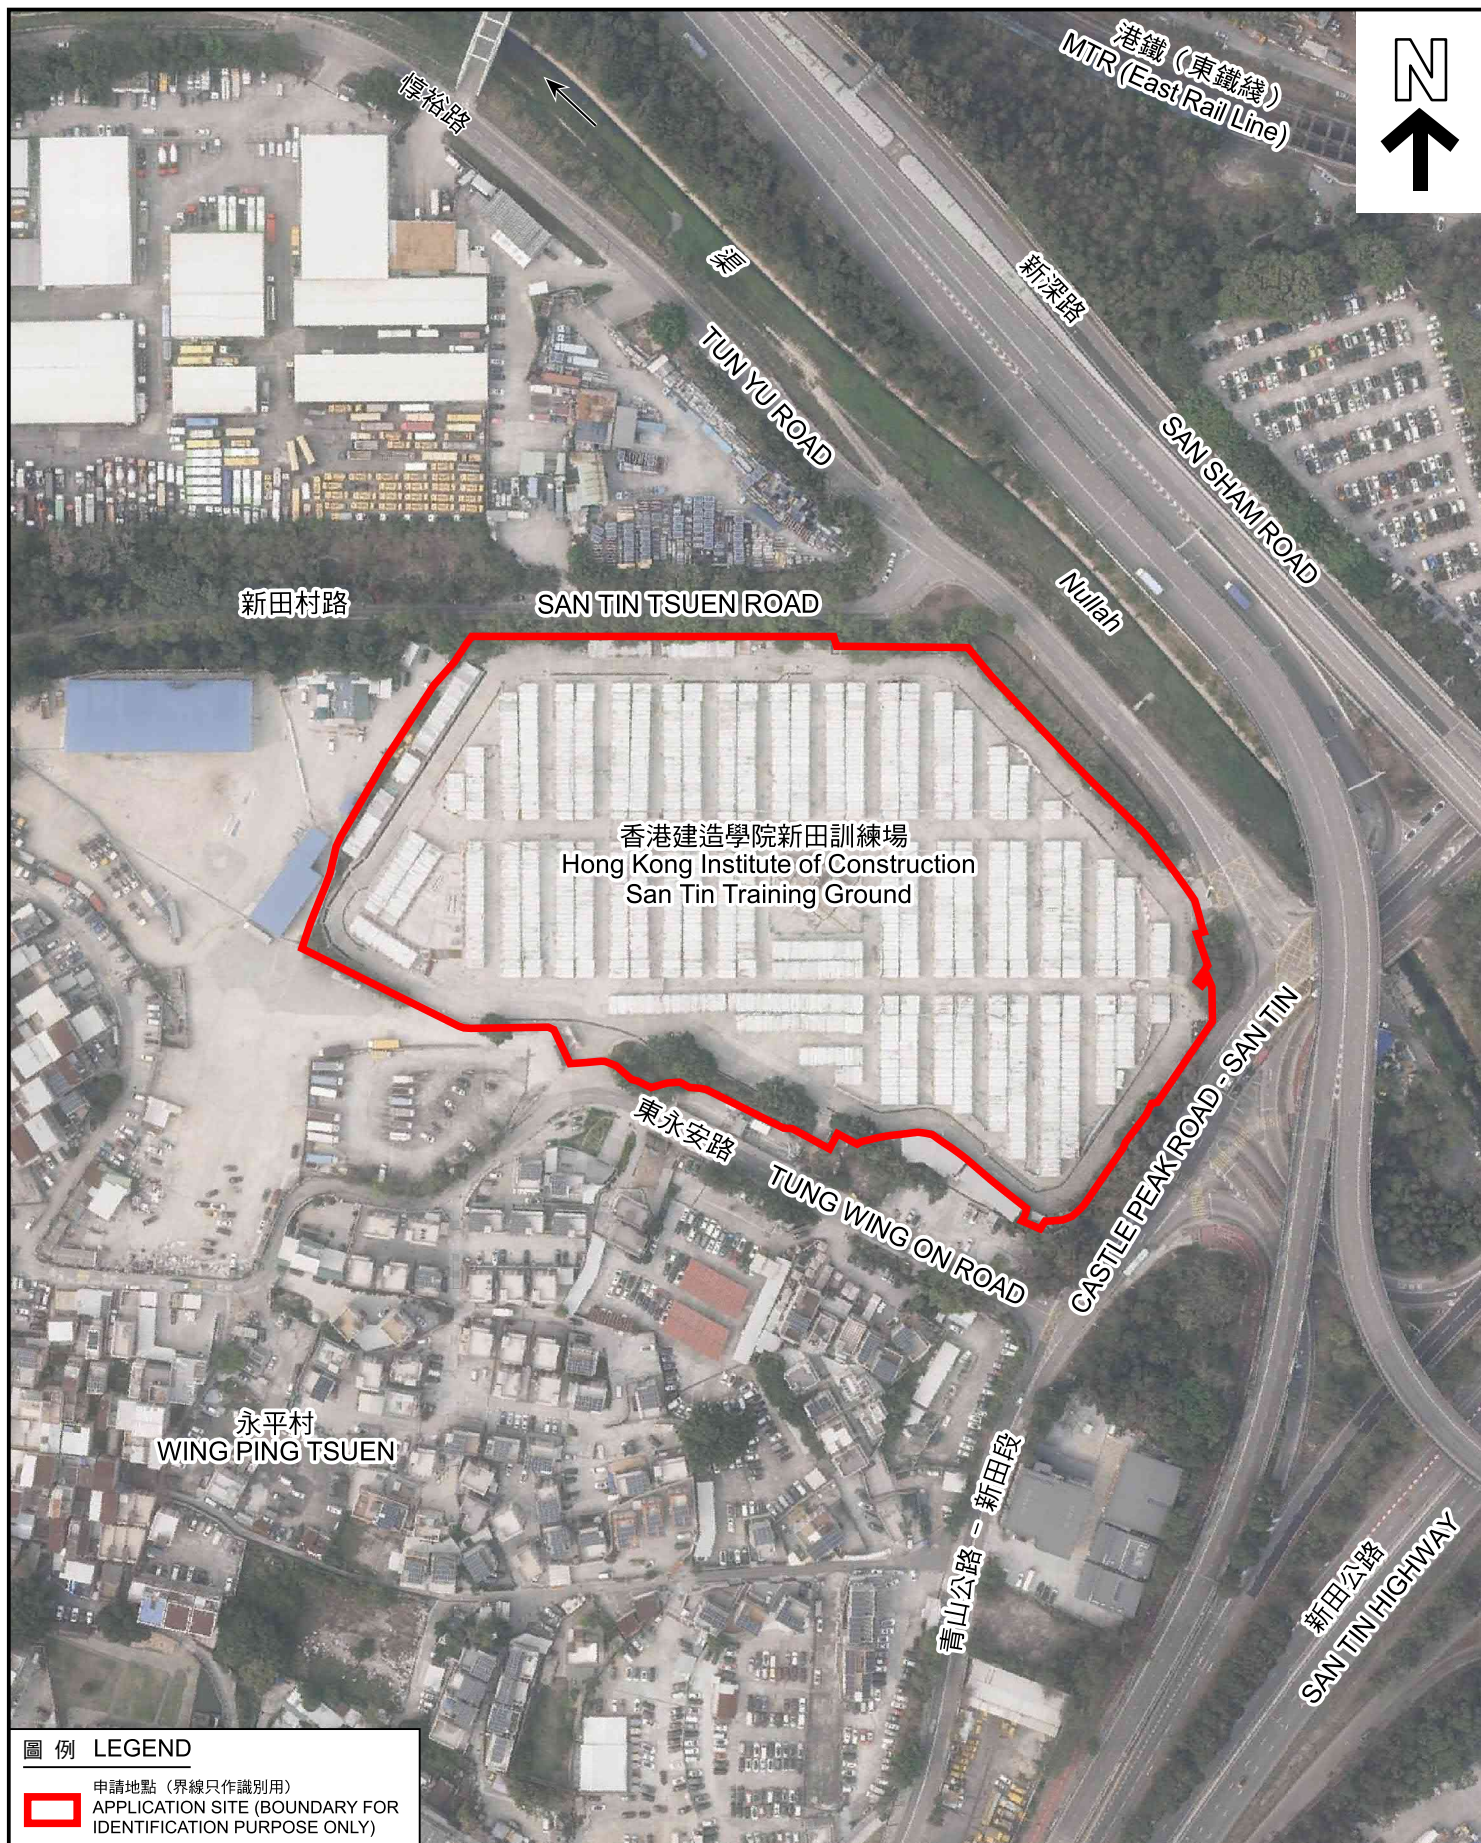

圖例 LEGEND



申請地點 (界線只作識別用)
APPLICATION SITE (BOUNDARY FOR
IDENTIFICATION PURPOSE ONLY)

航攝照片 AERIAL PHOTO

本摘要圖於2024年12月9日擬備，所根據的資料為地政總署於2024年3月17日拍得的航攝照片編號E219640C
EXTRACT PLAN PREPARED ON
9.12.2024 BASED ON AERIAL PHOTOS No.
E219640C TAKEN ON 17.3.2024
BY LANDS DEPARTMENT

臨時訓練設施 (直至2026年10月31日)
元朗新田丈量約份第99約地段第661號C分段餘段 (部分)、
第669號餘段、第674號餘段 (部分) 及
第733號E分段 (部分) 和毗連政府土地
TEMPORARY TRAINING FACILITIES UNTIL 31 OCTOBER 2026
LOTS 661 S.C RP (PART), 669 RP, 674 RP (PART) AND 733 S.E (PART)
IN D.D. 99 AND ADJOINING GOVERNMENT LAND, SAN TIN, YUEN LONG


規劃署
PLANNING
DEPARTMENT



參考編號
REFERENCE No.
A/STT/14

圖 PLAN
A-3

1

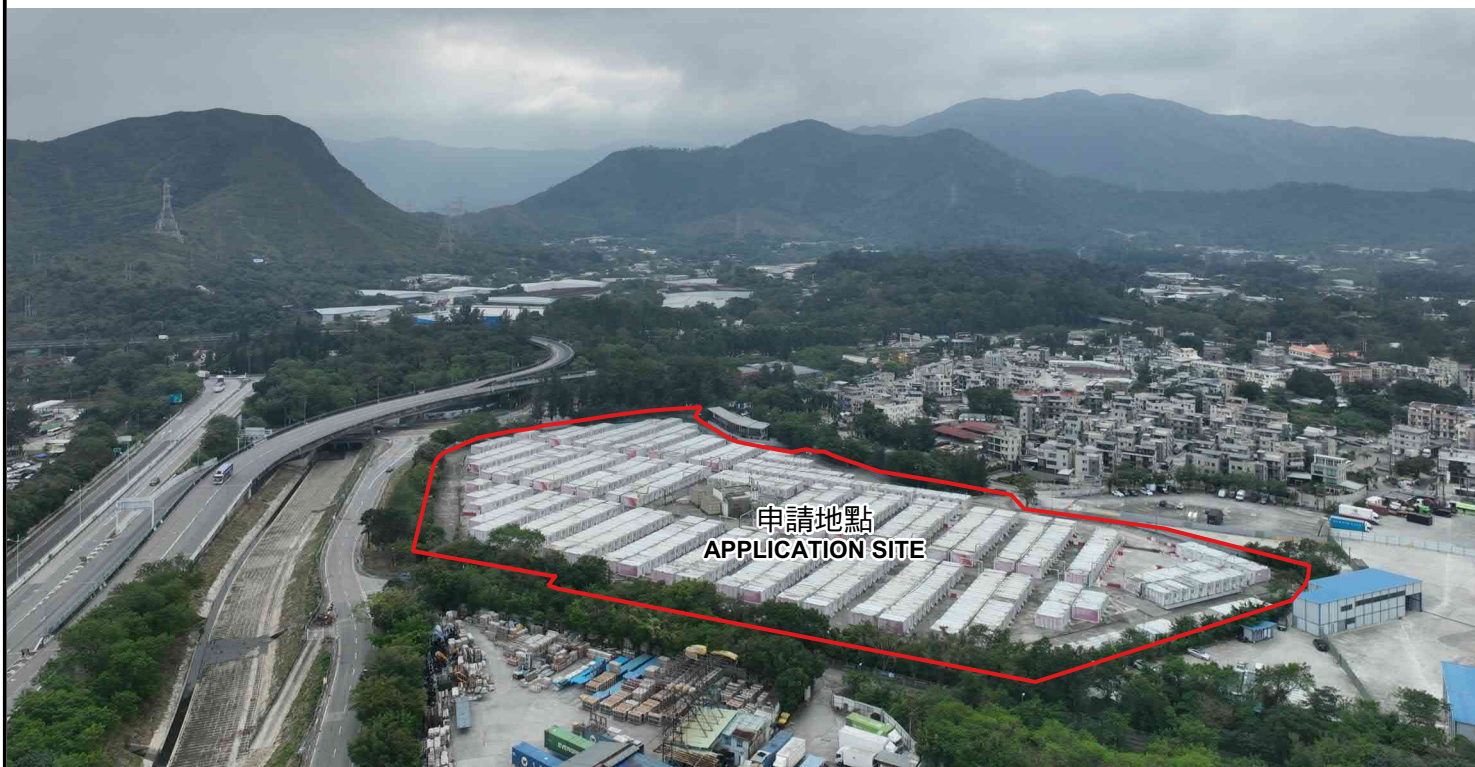

申請地點界線只作識別用 APPLICATION SITE BOUNDARY FOR IDENTIFICATION PURPOSE ONLY

實地照片 SITE PHOTOS

本圖於2024年12月9日擬備，所根據的資料為攝於2024年12月5日的實地照片
PLAN PREPARED ON 9.12.2024
BASED ON SITE PHOTOS
TAKEN ON 9.12.2024

臨時訓練設施（直至2026年10月31日）
元朗新田丈量約份第99約地段第661號C分段餘段（部分）、
第669號餘段、第674號餘段（部分）及
第733號E分段（部分）和毗連政府土地
TEMPORARY TRAINING FACILITIES UNTIL 31 OCTOBER 2026
LOTS 661 S.C RP (PART), 669 RP, 674 RP (PART) AND 733 S.E (PART)
IN D.D. 99 AND ADJOINING GOVERNMENT LAND, SAN TIN, YUEN LONG

規劃署
PLANNING
DEPARTMENT



參考編號
REFERENCE No.
A/STT/14

圖 PLAN
A-4a



申請地點界線只作識別用 APPLICATION SITE BOUNDARY FOR IDENTIFICATION PURPOSE ONLY

實地照片 SITE PHOTOS

本圖於2024年12月9日擬備，所根據的資料為攝於2024年11月7日的實地照片
PLAN PREPARED ON 9.12.2024
BASED ON SITE PHOTOS
TAKEN ON 7.11.2024

臨時訓練設施（直至2026年10月31日）
元朗新田丈量約份第99約地段第661號C分段餘段（部分）、
第669號餘段、第674號餘段（部分）及
第733號E分段（部分）和毗連政府土地
TEMPORARY TRAINING FACILITIES UNTIL 31 OCTOBER 2026
LOTS 661 S.C RP (PART), 669 RP, 674 RP (PART) AND 733 S.E (PART)
IN D.D. 99 AND ADJOINING GOVERNMENT LAND, SAN TIN, YUEN LONG

規劃署
PLANNING
DEPARTMENT



參考編號
REFERENCE No.
A/STT/14

圖 PLAN
A-4b



申請地點
APPLICATION SITE



申請地點
APPLICATION SITE



申請地點
APPLICATION SITE

申請地點界線只作識別用 APPLICATION SITE BOUNDARY FOR IDENTIFICATION PURPOSE ONLY

實地照片 SITE PHOTOS

本圖於2024年12月9日擬備，所根據的資料為攝於2024年11月7日的實地照片
PLAN PREPARED ON 9.12.2024
BASED ON SITE PHOTOS
TAKEN ON 7.11.2024

臨時訓練設施（直至2026年10月31日）
元朗新田丈量約份第99約地段第661號C分段餘段（部分）、
第669號餘段、第674號餘段（部分）及
第733號E分段（部分）和毗連政府土地
TEMPORARY TRAINING FACILITIES UNTIL 31 OCTOBER 2026
LOTS 661 S.C RP (PART), 669 RP, 674 RP (PART) AND 733 S.E (PART)
IN D.D. 99 AND ADJOINING GOVERNMENT LAND, SAN TIN, YUEN LONG

規劃署
PLANNING
DEPARTMENT



參考編號
REFERENCE No.
A/STT/14

圖 PLAN
A-4c