


Site Plan

永利行測量師有限公司
RHL Surveyors Limited
Real Estate Solution & Surveying Practice

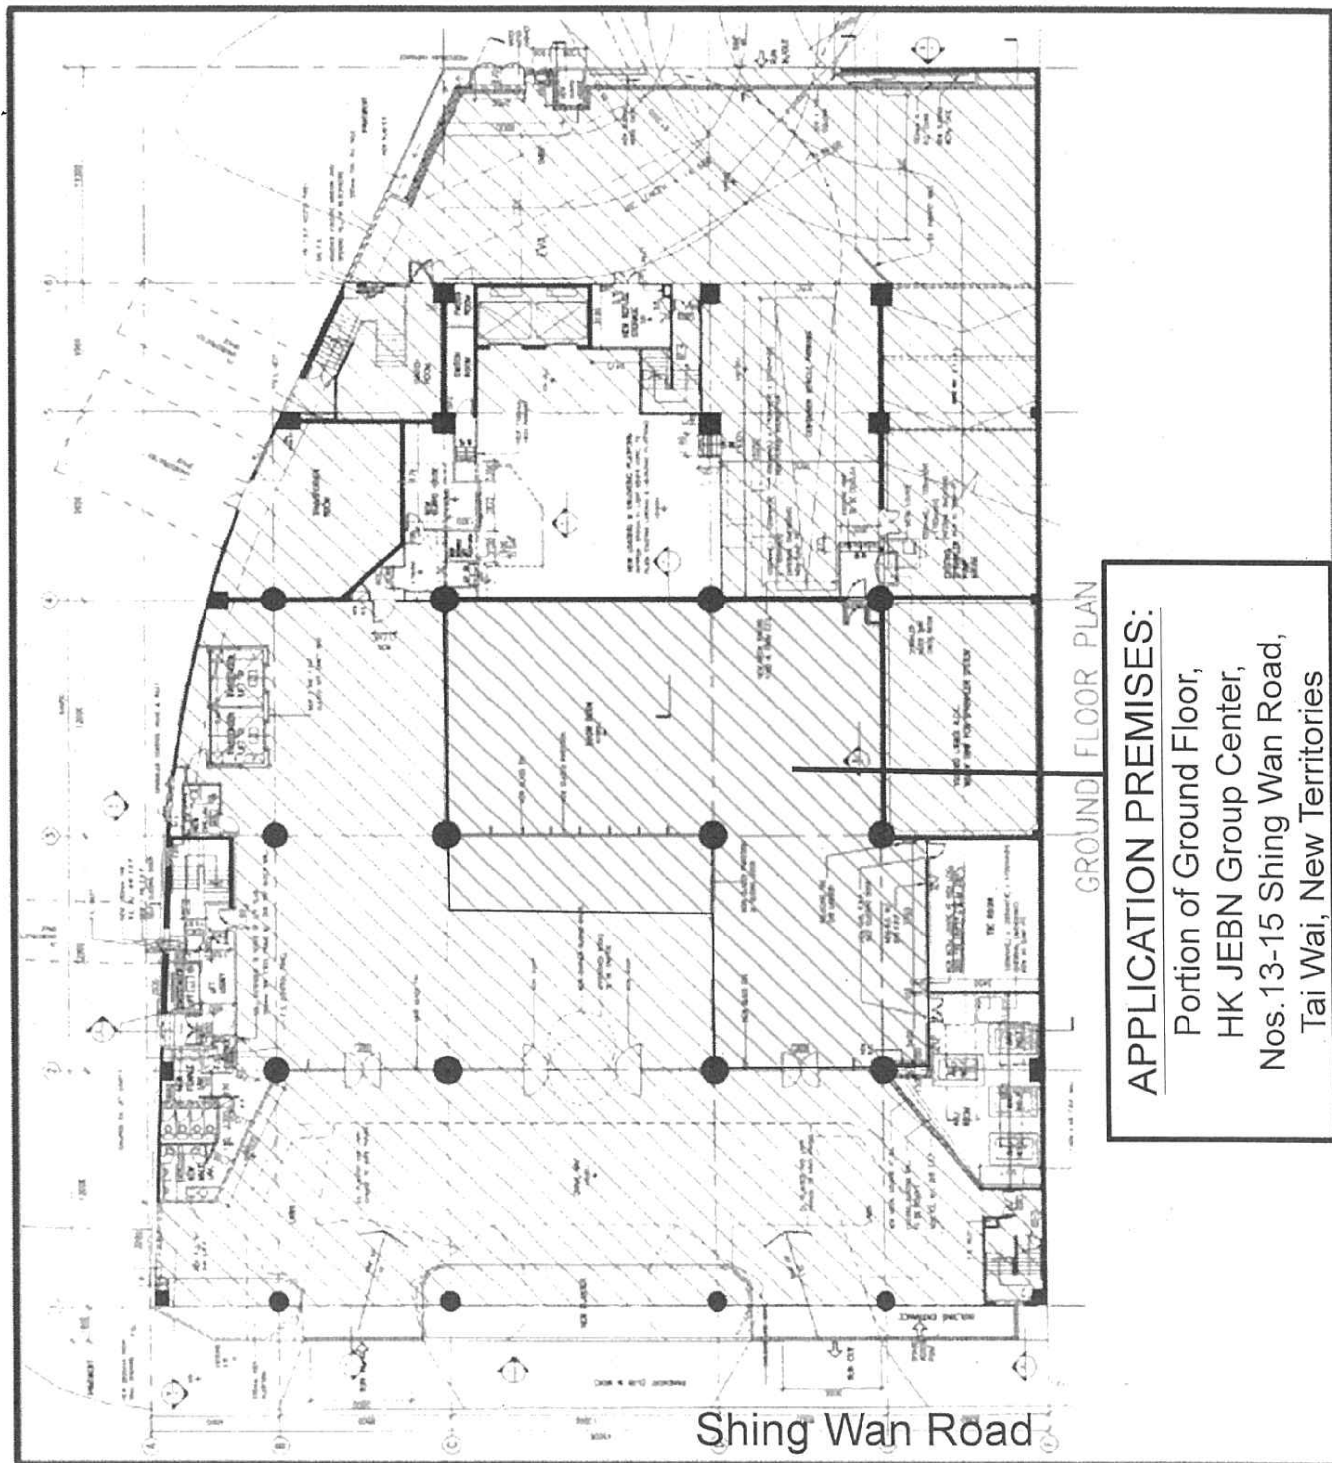

Not to scale – for identification purpose only

永利行集團成員 | Member of RHL International

Your Professional • Your Solution

info@rhl-int.com | www.rhl-int.com

參考編號

REFERENCE No.


A/ST/1001

繪圖 DRAWING A-1

(來源：申請人於2021年8月10日呈交的規劃申請表內的繪圖)
(SOURCE : DRAWING IN THE APPLICANT'S SUBMITTED
APPLICATION FORM ON 10.8.2021)

APPLICATION PREMISES:

Portion of Ground Floor,
HK JEBN Group Center,
Nos. 13-15 Shing Wan Road,
Tai Wai, New Territories

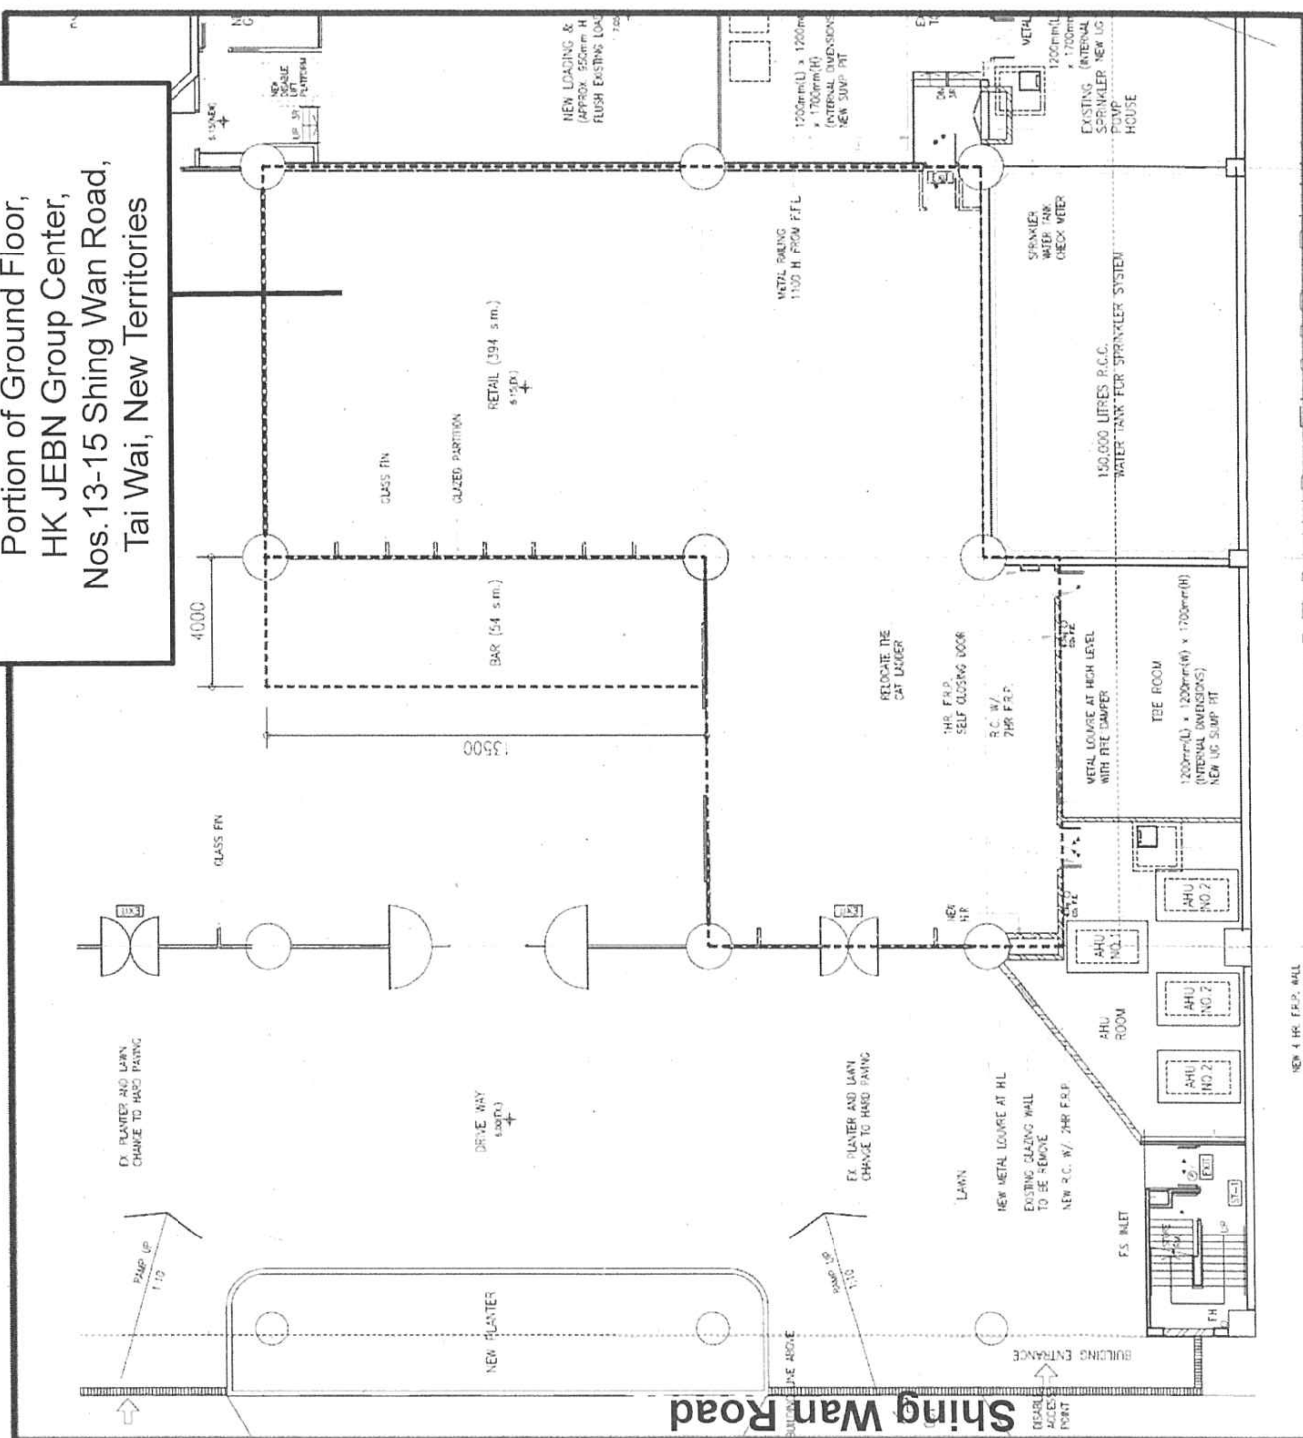

Your Professional • Your Solution


info@rhl-int.com | www.rhl-int.com

REFERENCE No.

A/ST/1001

繪圖 DRAWING A-2

(來源：申請人於2021年8月10日呈交的規劃申請表內的繪圖)
(SOURCE: DRAWING IN THE APPLICANT'S SUBMITTED APPLICATION FORM ON 10.8.2021)

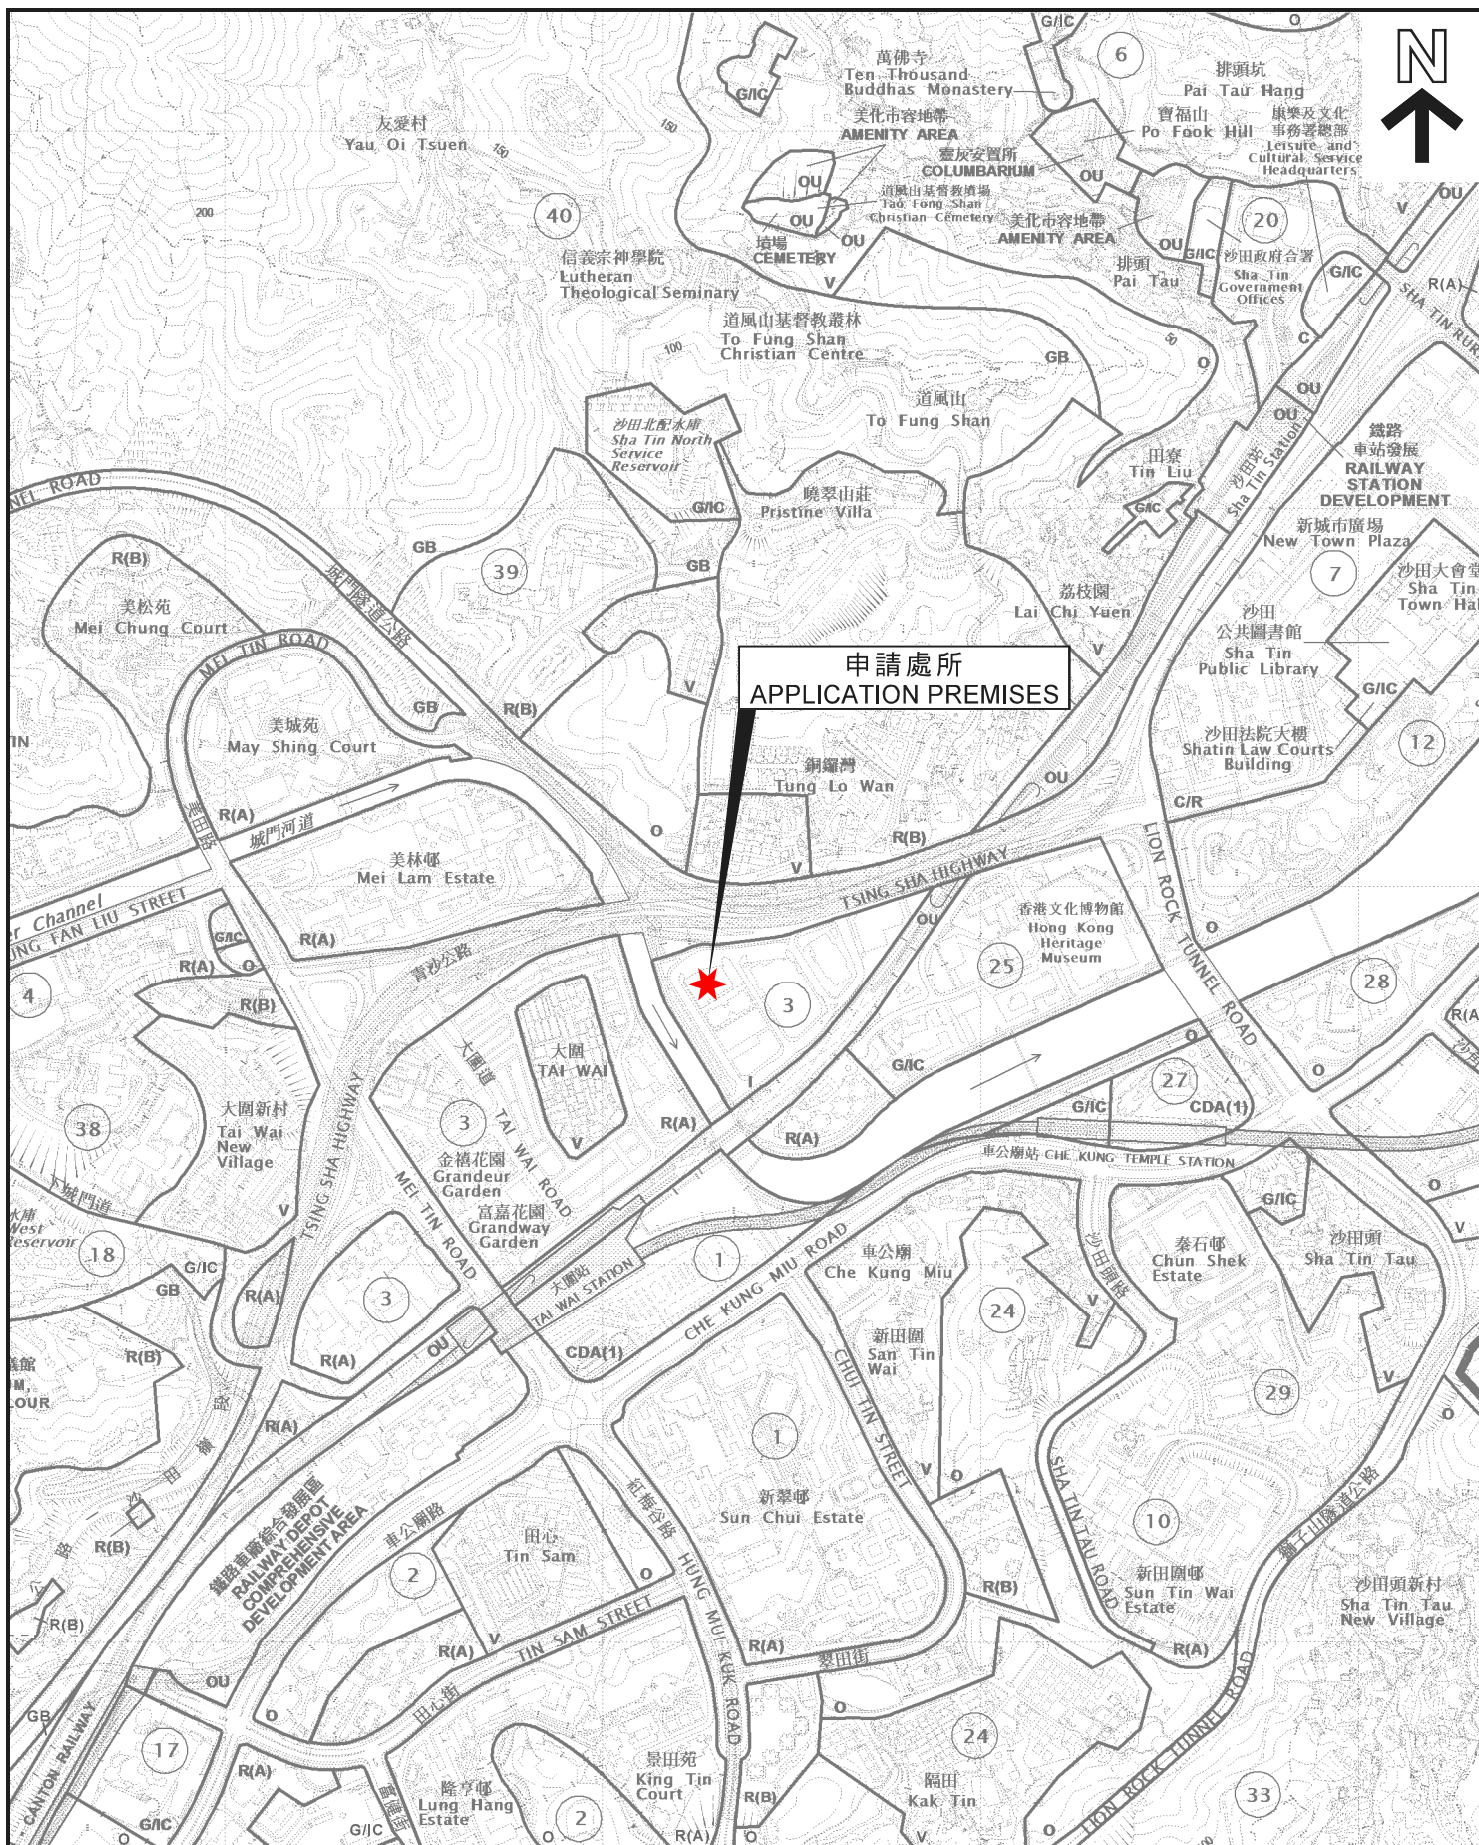

位置圖 LOCATION PLAN

本摘要圖於2021年8月31日擬備，
所根據的資料為於2018年5月29日
核准的分區計劃大綱圖編號S/ST/34

EXTRACT PLAN PREPARED ON 31.8.2021
BASED ON OUTLINE ZONING PLAN No.
S/ST/34 APPROVED ON 29.5.2018

臨時商店及服務行業的規劃許可續期（為期3年）
新界大圍成運路13-15號樓上集團中心地下（部分）
RENEWAL OF PLANNING APPROVAL FOR
TEMPORARY SHOP AND SERVICES FOR A PERIOD OF 3 YEARS
PORTION OF GROUND FLOOR, HK JEBN GROUP CENTRE,
13-15 SHING WAN ROAD, TAI WAI, NEW TERRITORIES


SCALE 1 : 10 000 比例尺
100 0 100 200 300 400 500 米
METRES

規劃署
PLANNING
DEPARTMENT



參考編號
REFERENCE No.
A/ST/1001

圖 PLAN
A-1

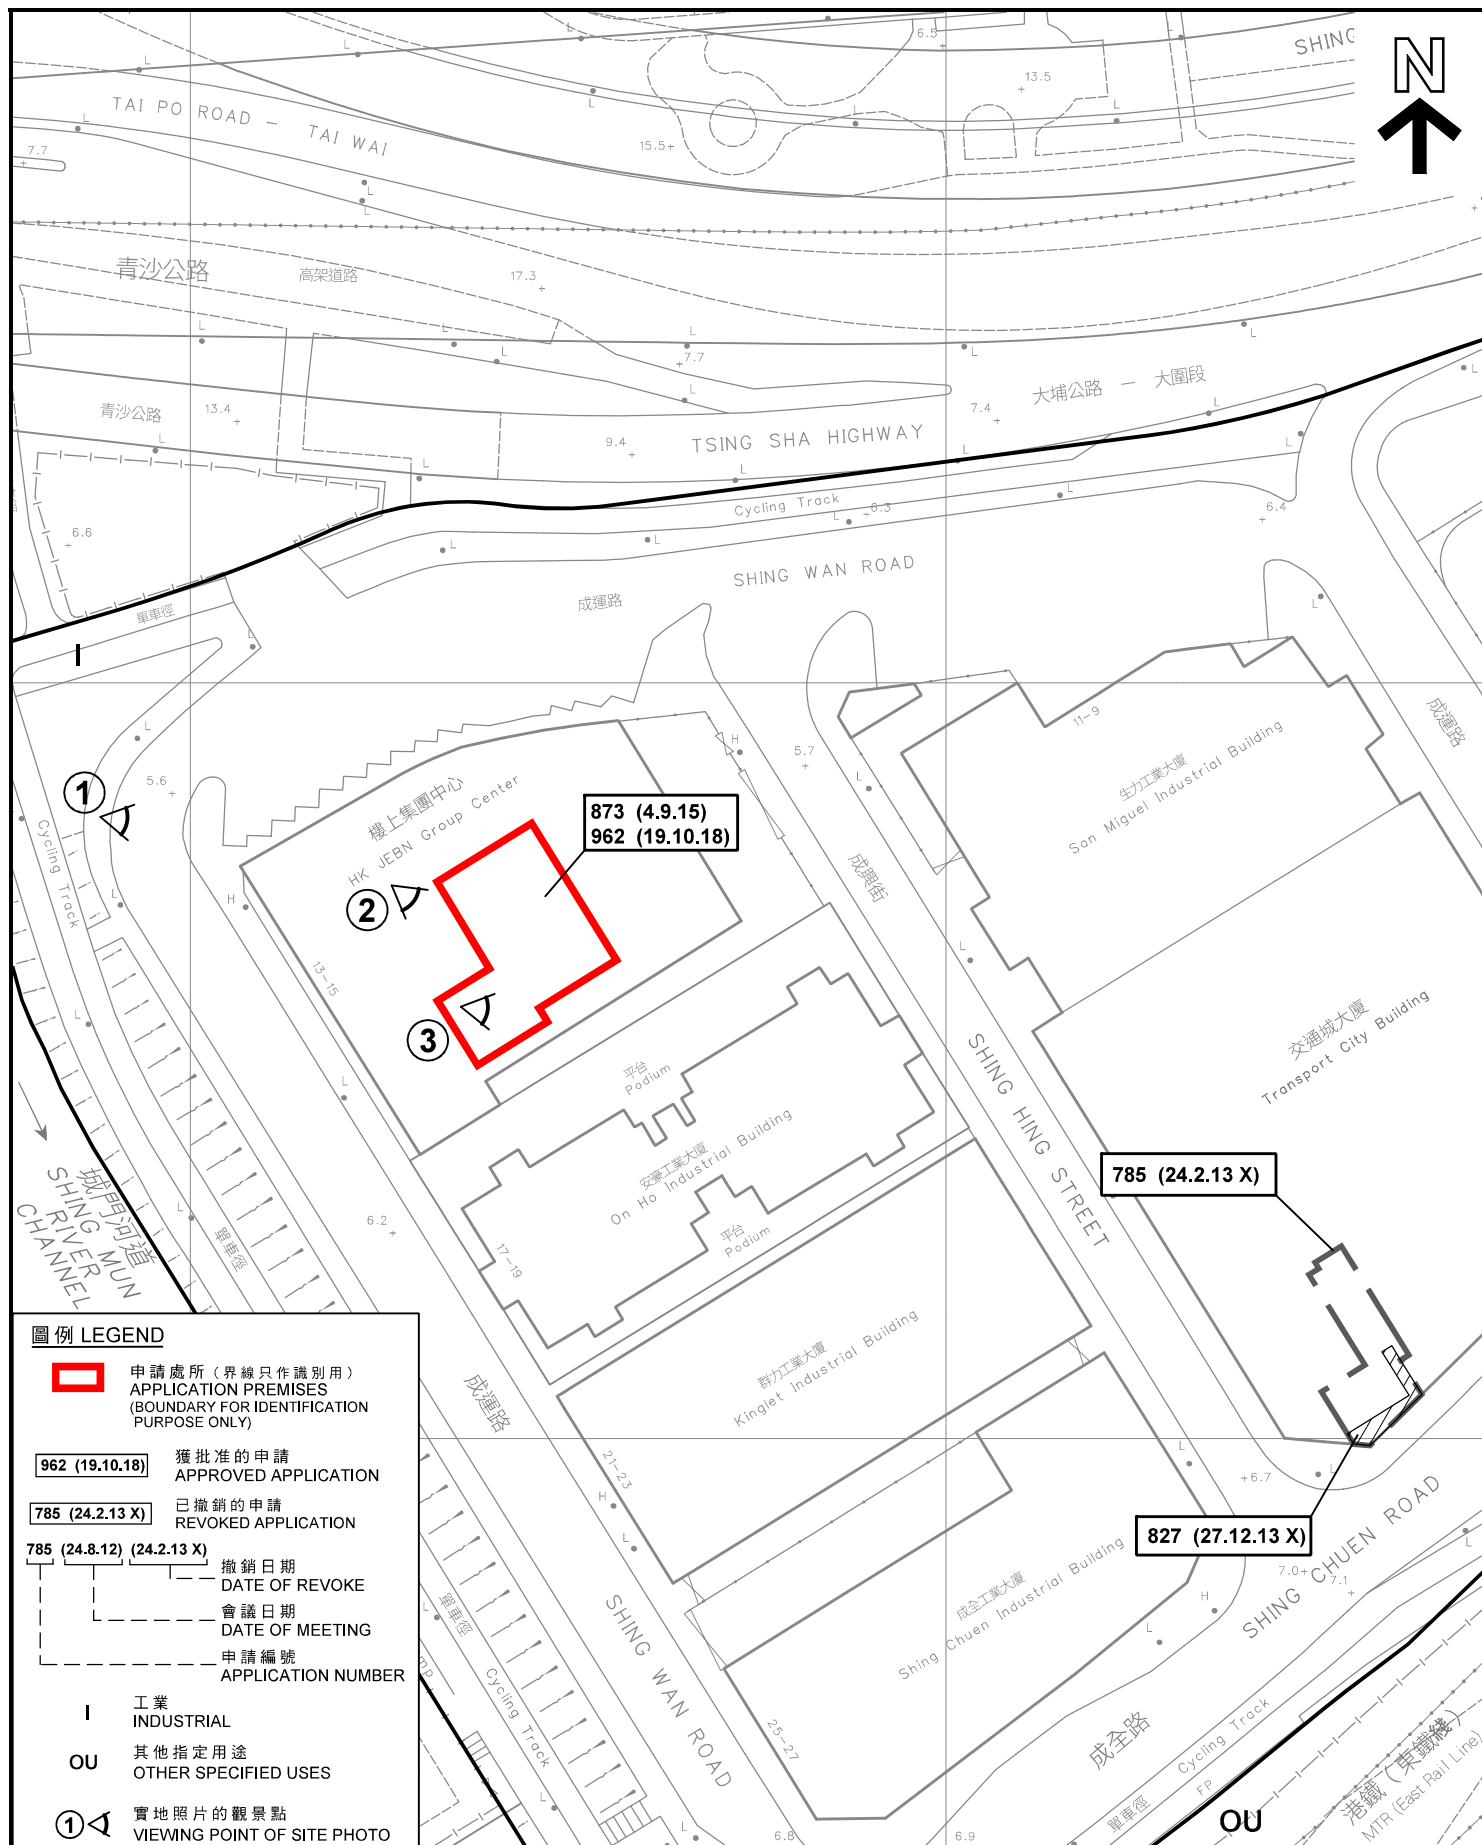

平面圖 SITE PLAN

臨時商店及服務行業的規劃許可續期 (為期3年)
新界大圍成運路13-15號樓上集團中心地下 (部分)
RENEWAL OF PLANNING APPROVAL FOR
TEMPORARY SHOP AND SERVICES FOR A PERIOD OF 3 YEARS
PORTION OF GROUND FLOOR, HK JEON GROUP CENTRE,
13-15 SHING WAN ROAD, TAI WAI, NEW TERRITORIES

米 METRES 20 0 20 40 米 METRES
SCALE 1 : 1 000 比例尺

規劃署
PLANNING
DEPARTMENT



參考編號
REFERENCE No.
A/ST/1001

圖 PLAN
A-2

本摘要圖於2021年8月31日擬備，
所根據的資料為測量圖編號
7-SW-15C, 15D, 20A及20B
EXTRACT PLAN PREPARED ON 31.8.2021
BASED ON SURVEY SHEETS No.
7-SW-15C, 15D, 20A & 20B



申請處所界線只作識別用
APPLICATION PREMISES BOUNDARY FOR IDENTIFICATION PURPOSE ONLY

實地照片 SITE PHOTO

本圖於2021年8月31日擬備，
所根據的資料為攝於
2021年8月20日的實地照片
PLAN PREPARED ON 31.8.2021
BASED ON SITE PHOTO
TAKEN ON 20.8.2021

臨時商店及服務行業的規劃許可續期（為期3年）
新界大圍成運路13-15號樓上集團中心地下（部分）
RENEWAL OF PLANNING APPROVAL FOR
TEMPORARY SHOP AND SERVICES FOR A PERIOD OF 3 YEARS
PORTION OF GROUND FLOOR, HK JEBN GROUP CENTRE,
13-15 SHING WAN ROAD, TAI WAI, NEW TERRITORIES

規劃署
PLANNING
DEPARTMENT



參考編號
REFERENCE No.
A/ST/1001

圖 PLAN
A-3a

申請處所
APPLICATION PREMISES



申請處所的內部情景 INSIDE OF APPLICATION PREMISES

實地照片 SITE PHOTOS

本圖於2021年8月31日擬備，
所根據的資料為攝於
2021年8月20日的實地照片
PLAN PREPARED ON 31.8.2021
BASED ON SITE PHOTOS
TAKEN ON 20.8.2021

臨時商店及服務行業的規劃許可續期（為期3年）
新界大圍成運路13-15號樓上集團中心地下（部分）
RENEWAL OF PLANNING APPROVAL FOR
TEMPORARY SHOP AND SERVICES FOR A PERIOD OF 3 YEARS
PORTION OF GROUND FLOOR, HK JEBN GROUP CENTRE,
13-15 SHING WAN ROAD, TAI WAI, NEW TERRITORIES

規劃署
PLANNING
DEPARTMENT



參考編號
REFERENCE No.
A/ST/1001

圖 PLAN
A-3b