


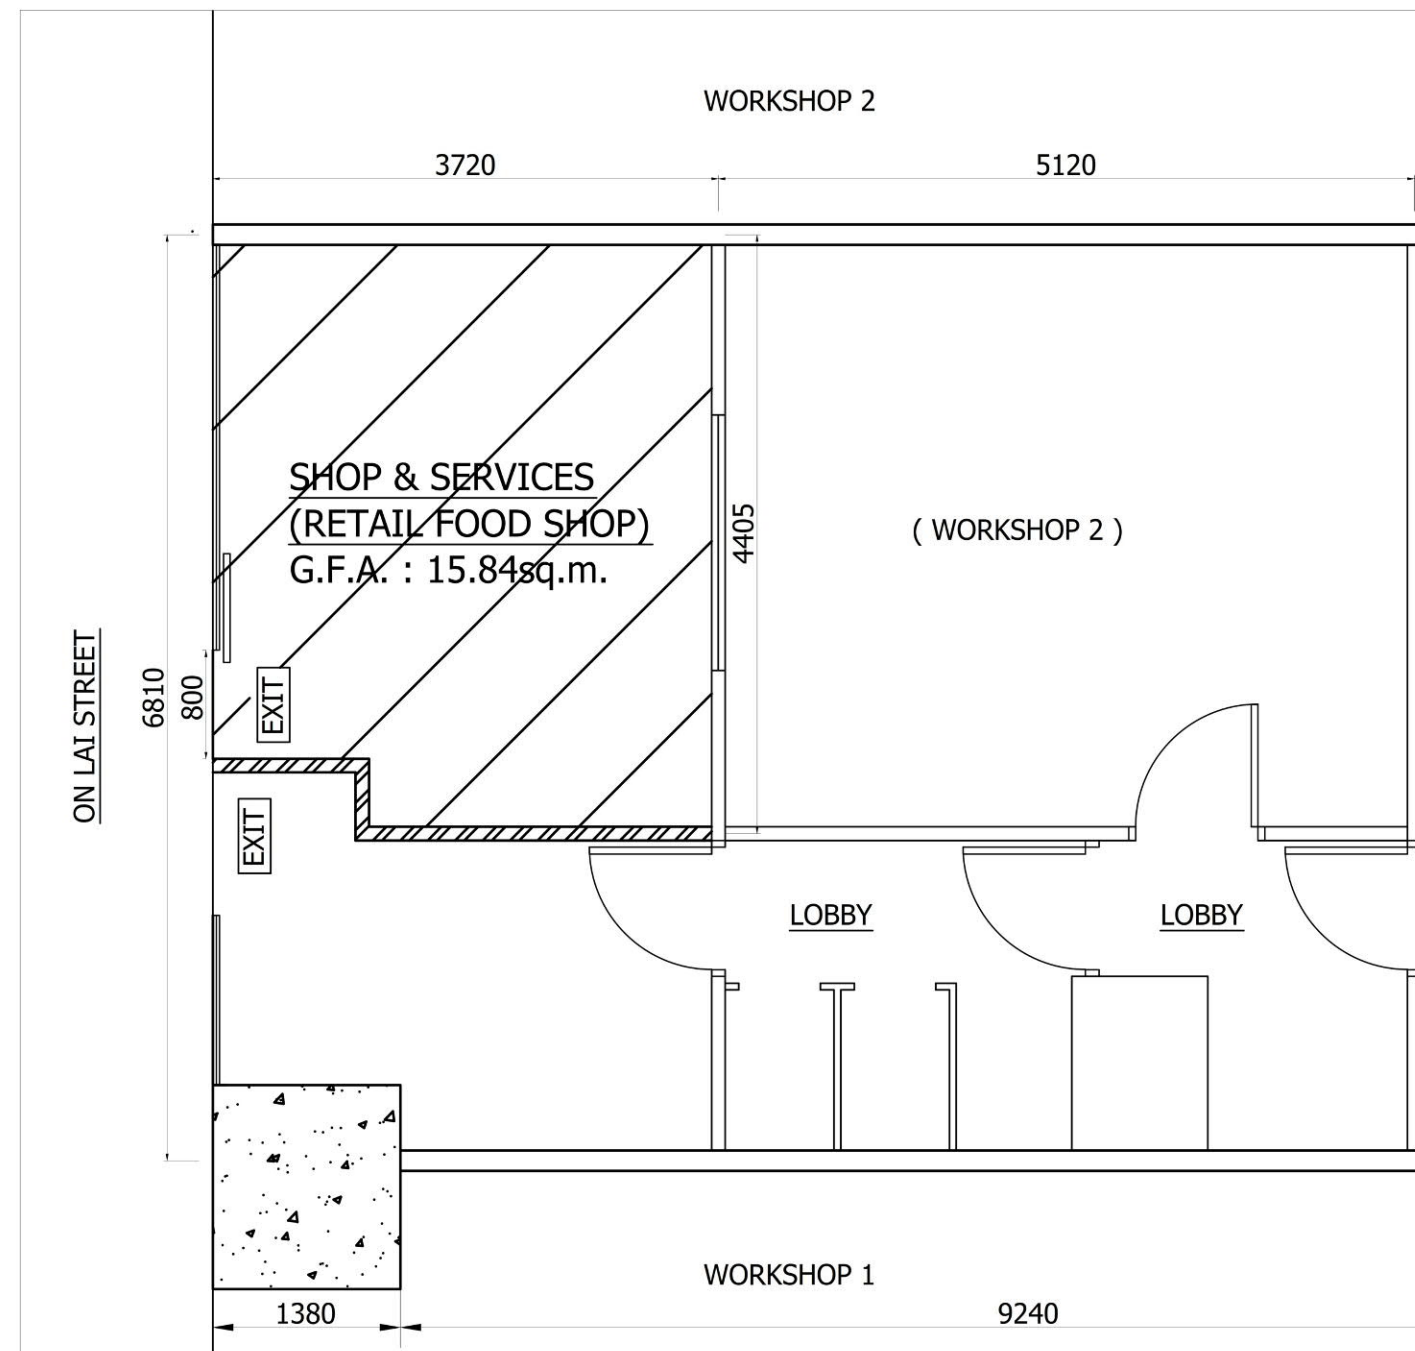

LEGEND:

-  APPLICATION SITE
-  1100mm(H) DRY WALL PARTITION SEPARATING THE ENTIRE WORKSHOP AREA

NOTES:

THE PROPOSED RETAIL FOOD SHOP AND THE ENTIRE FOOD FACTORY AREA ARE IN SAME MANAGEMENT WITH THE APPLICANT.

LAYOUT PLAN (SCALE 1:50)

SCALE : 1 : 50 (A3)	TITLE : LAYOUT PLAN		EXCEL Engineer Ltd. 卓聯營造行有限公司
DWG. NO. : PLAND-LP01	REV. : B	TPB REF. : TPB/A/ST/1021	
DATE : OCT 2023	CHECK BY : YN	DRAWN BY : YN	
			RM 1703, 17/F., PRESIDENT COMMERCIAL CENTRE, NO. 608 NATHAN ROAD, MONGKOK, KOWLOON Tel : 2374 2628 / 9333 5321 Fax: 2374 2108 E-Mail : a23742628@gmail.com



位置圖 LOCATION PLAN

本摘要圖於2023年10月25日擬備，
所根據的資料為於2022年11月8日
核准的分區計劃大綱圖編號S/ST/36
EXTRACT PLAN PREPARED ON 25.10.2023
BASED ON OUTLINE ZONING PLAN No.
S/ST/36 APPROVED ON 8.11.2022

擬請商店及服務行業（食品零售店）
新界沙田安麗街18號達利廣場地下2號室部分
PROPOSED SHOP AND SERVICES (RETAIL FOOD SHOP)
PORTION OF UNIT 2 ON G/F, TECHNOLOGY PARK,
No. 18 ON LAI STREET, SHA TIN, NEW TERRITORIES

SCALE 1: 10 000 比例尺


100 0 100 200 300 400 500 米 METRES

規劃署
PLANNING
DEPARTMENT



參考編號
REFERENCE No.
A/ST/1021

圖 PLAN
A-1

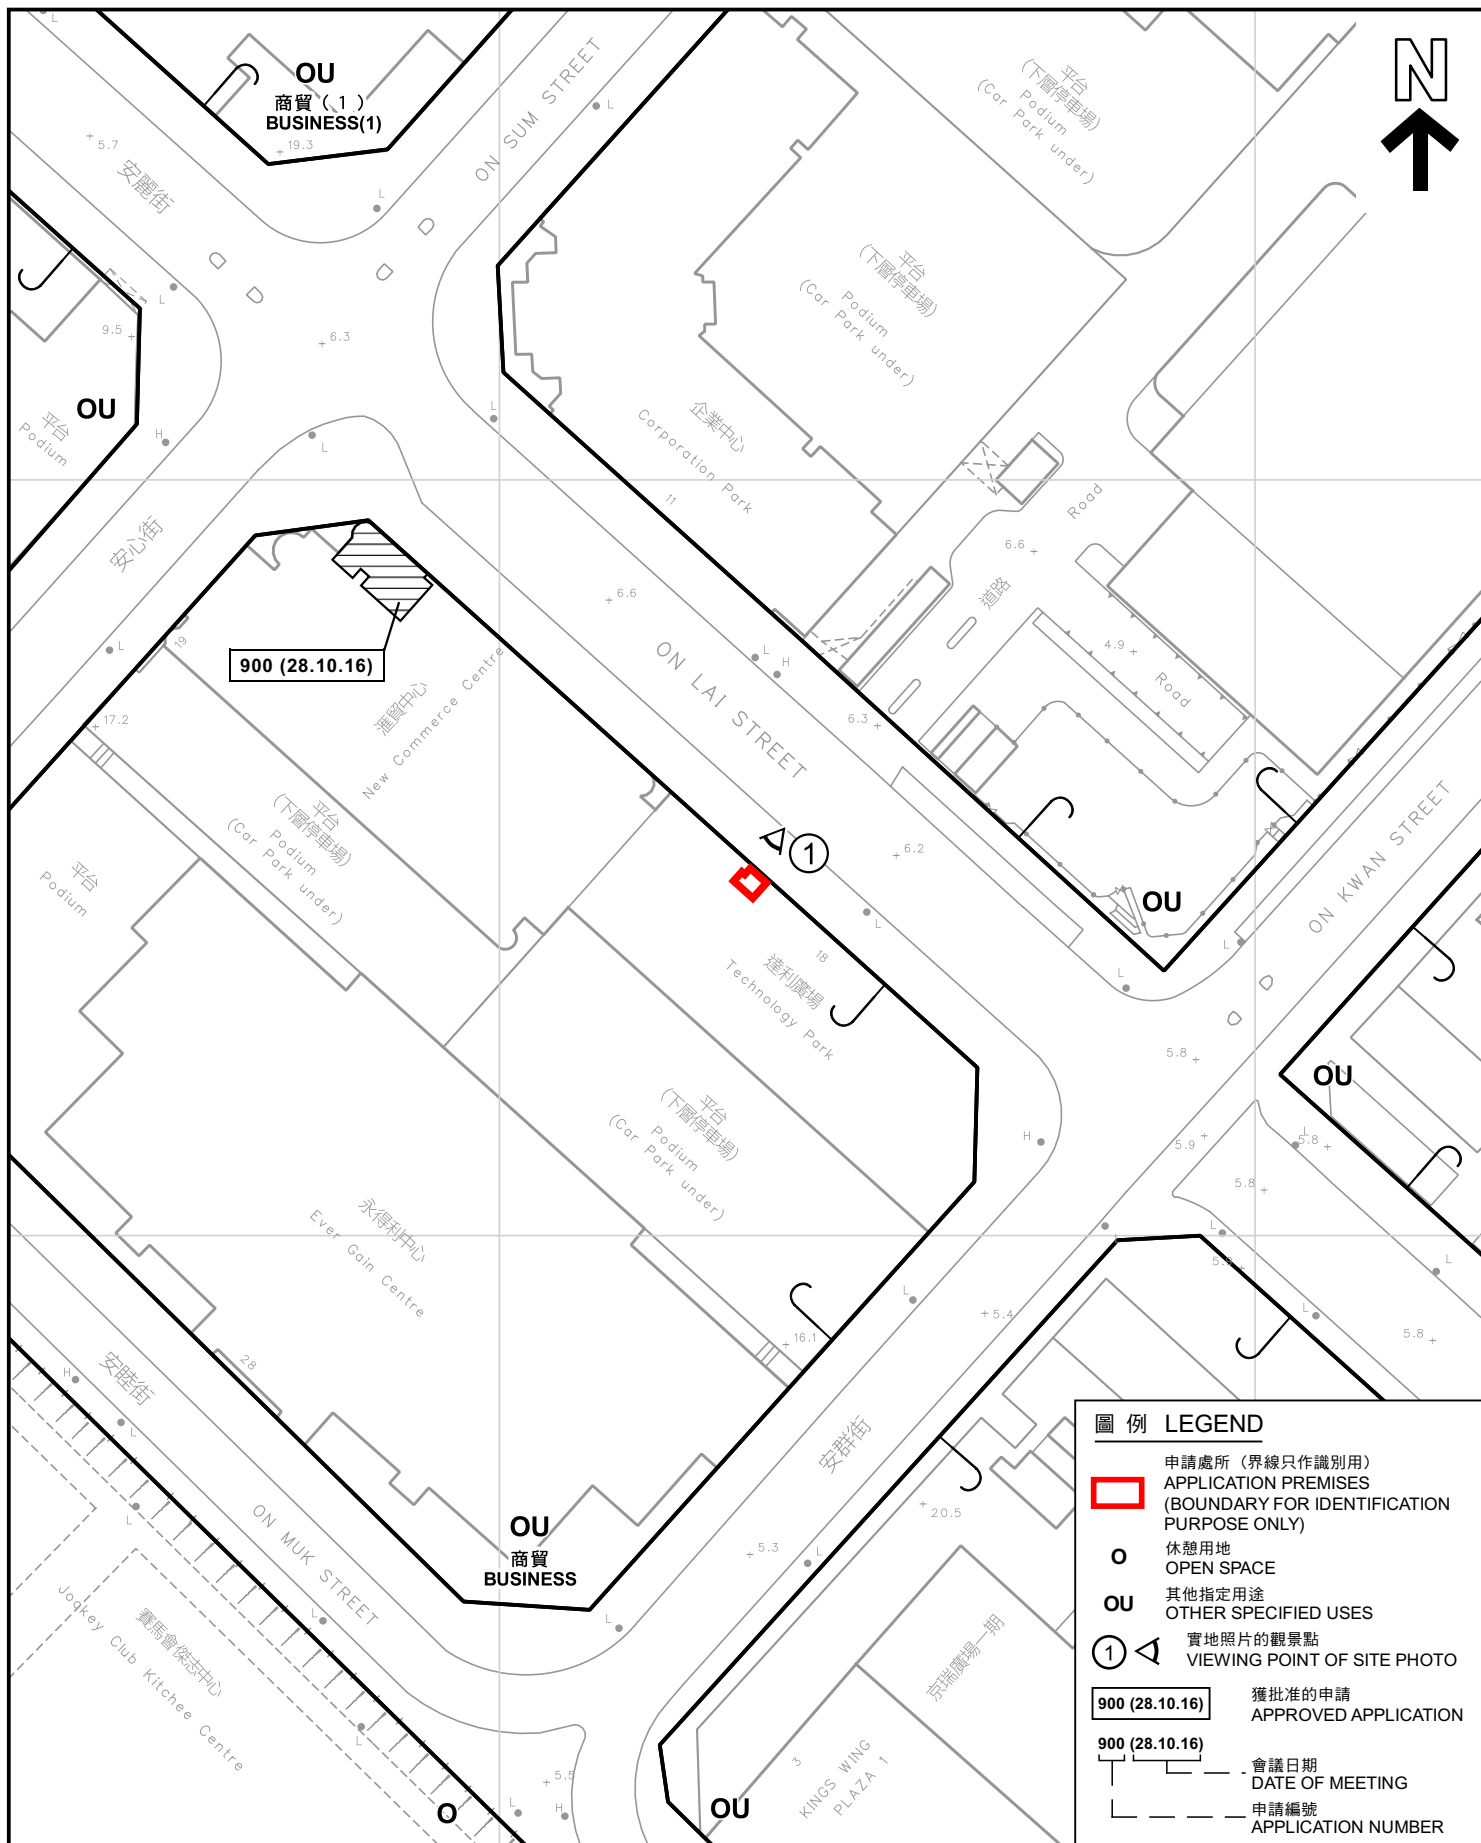

圖例 LEGEND

- 申請處所 (界線只作識別用)
APPLICATION PREMISES
(BOUNDARY FOR IDENTIFICATION
PURPOSE ONLY)
- 休憩用地
OPEN SPACE
- OU
其他指定用途
OTHER SPECIFIED USES
- ①
實地照片的觀景點
VIEWING POINT OF SITE PHOTO
- 900 (28.10.16)
獲批准的申請
APPROVED APPLICATION
- 900 (28.10.16)
會議日期
DATE OF MEETING
- L
申請編號
APPLICATION NUMBER

平面圖 SITE PLAN

擬議商店及服務行業 (食品零售店)
新界沙田安麗街18號達利廣場地下2號室部分
PROPOSED SHOP AND SERVICES (RETAIL FOOD SHOP)
PORTION OF UNIT 2 ON G/F, TECHNOLOGY PARK,
No. 18 ON LAI STREET, SHA TIN, NEW TERRITORIES

本摘要圖於2023年12月4日擬備，
所根據的資料為測量圖編號7-SE-7C
EXTRACT PLAN PREPARED ON 4.12.2023
BASED ON SURVEY SHEET No. 7-SE-7C


SCALE 1:1 000 比例尺
0 20 40
米 METRES

規劃署
PLANNING
DEPARTMENT



參考編號
REFERENCE No.
A/ST/1021

圖 PLAN
A-2

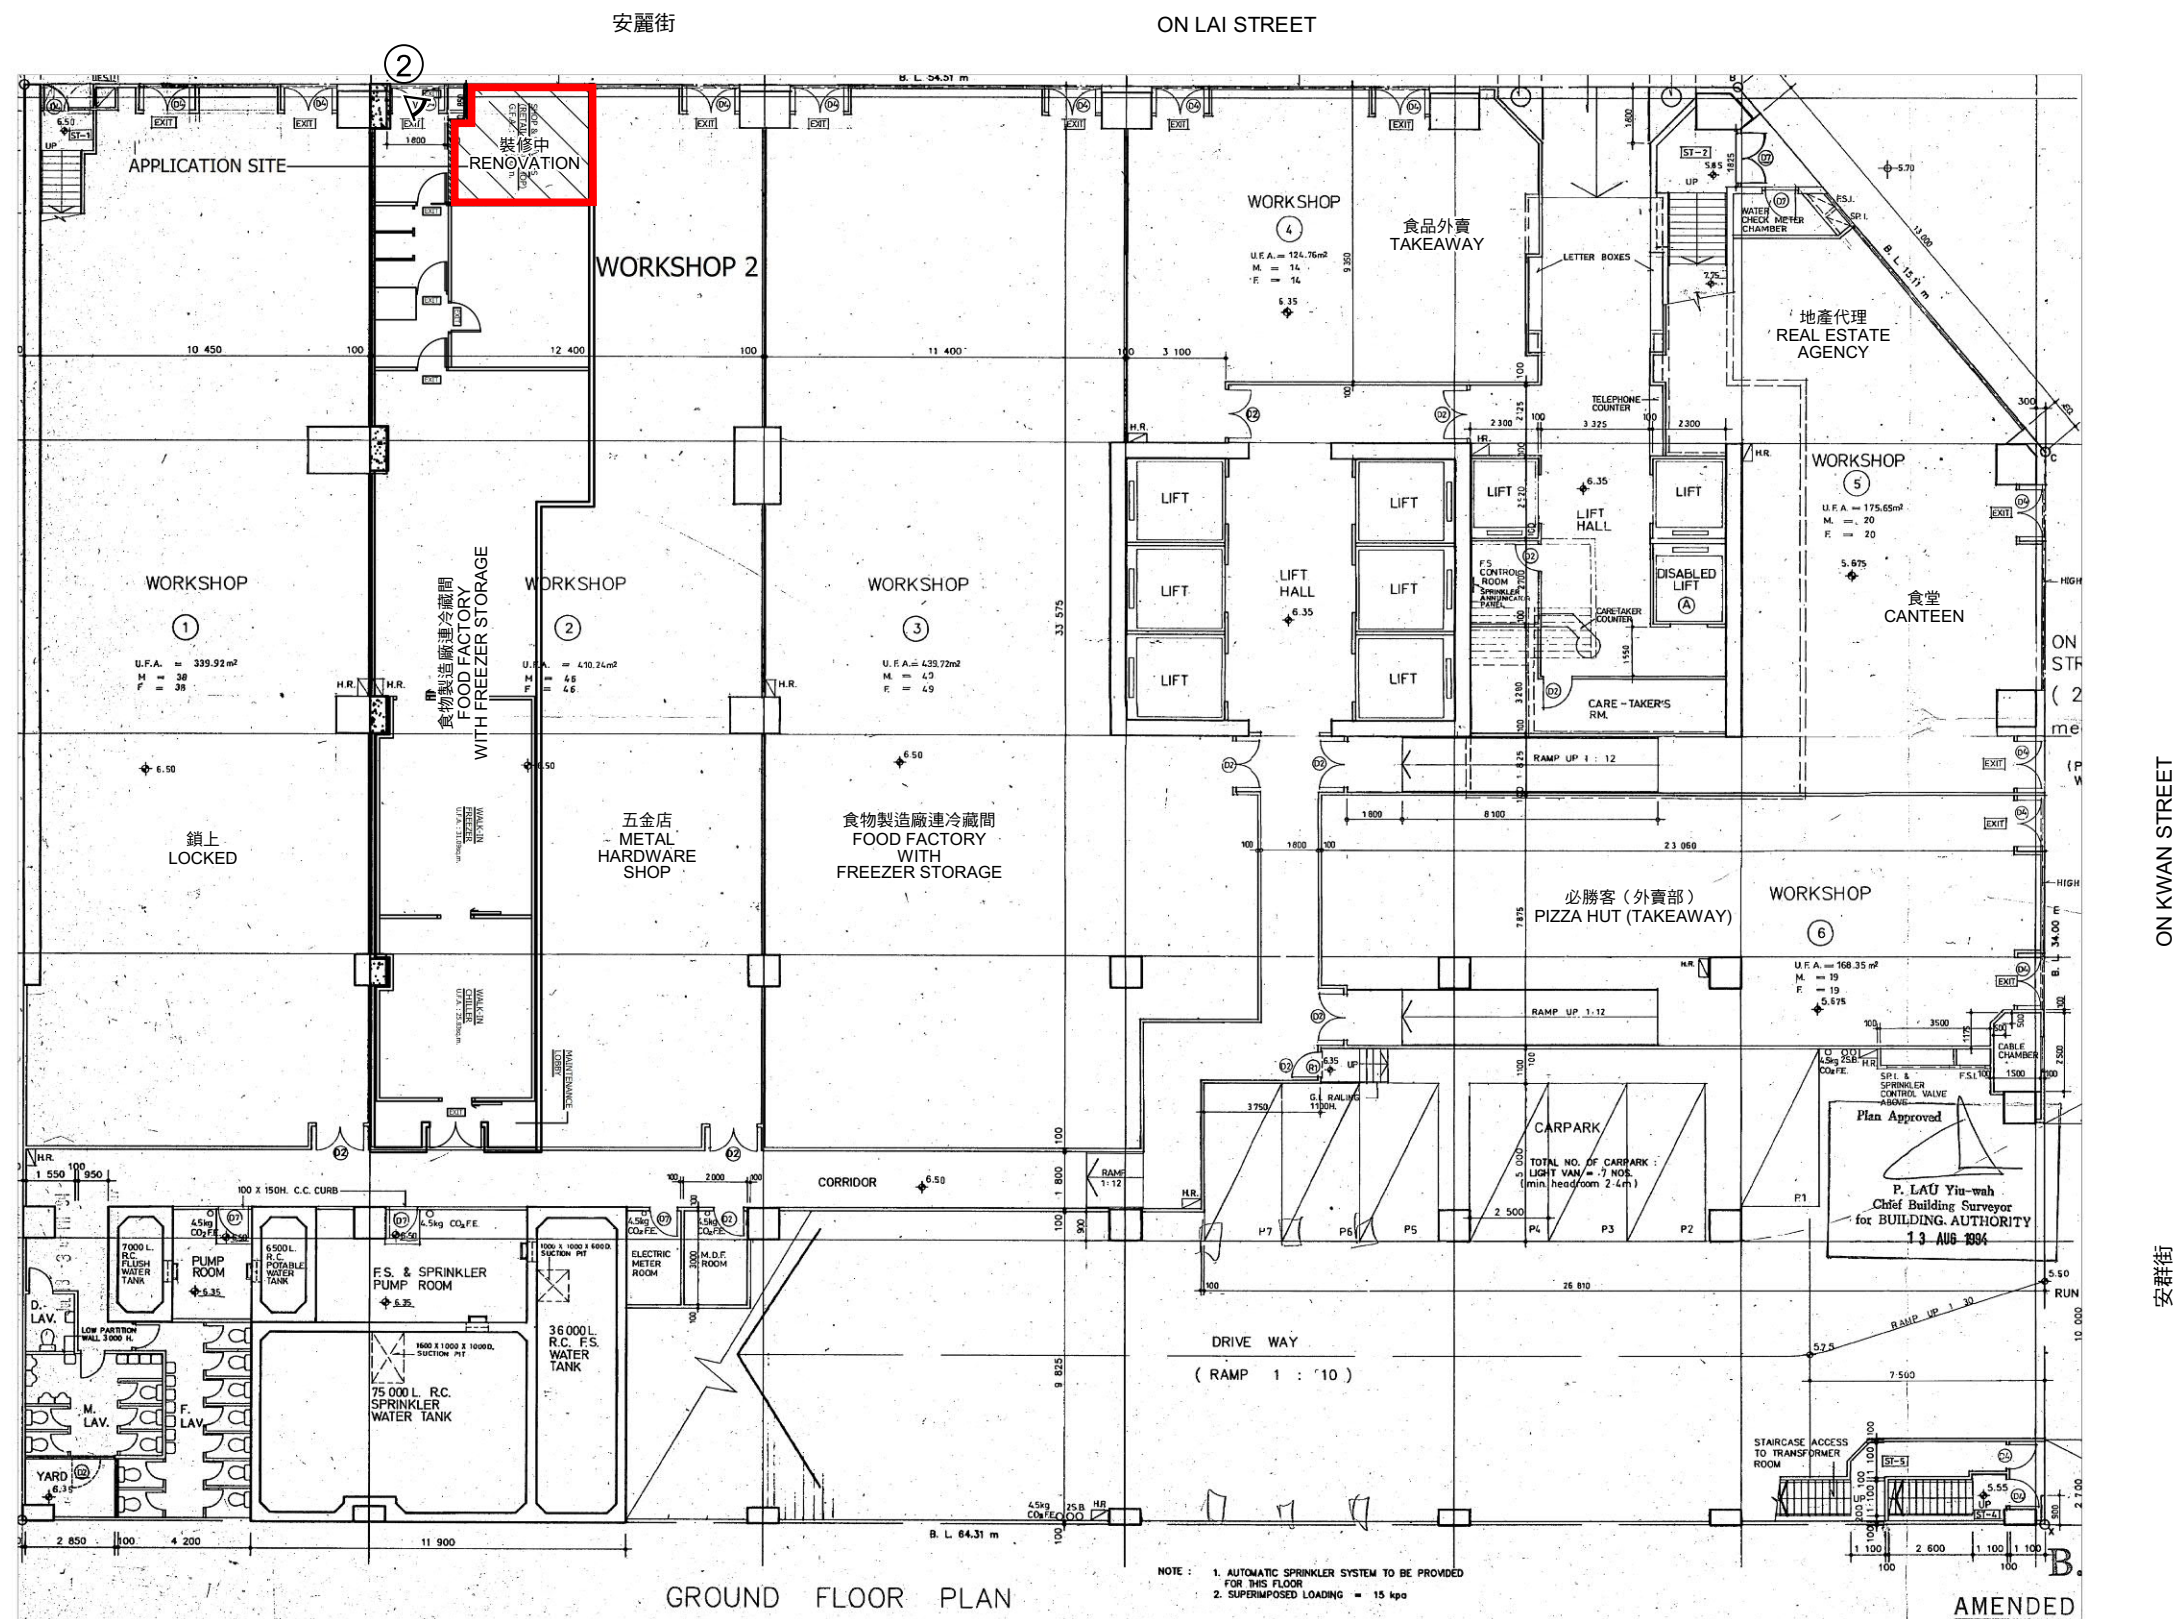



申請處所的內部情景 INSIDE OF APPLICATION PREMISES

申請處所界線只作識別用
APPLICATION PREMISES BOUNDARY FOR IDENTIFICATION PURPOSE

實地照片 SITE PHOTOS

擬議商店及服務行業（食品零售店）
PROPOSED SHOP AND SERVICES (RETAIL FOOD SHOP)
新界沙田安麗街18號達利廣場地下2號室部分
PORTION OF UNIT 2 ON G/F, TECHNOLOGY PARK,
No. 18 ON LAI STREET, SHA TIN, NEW TERRITORIES

規劃署
PLANNING
DEPARTMENT



參考編號
REFERENCE No.
A/ST/1021

圖 PLAN
A-4

本圖於2023年11月29日擬備，所根據
的資料為攝於2023年8月15日的實地照片
PLAN PREPARED ON 29.11.2023
BASED ON SITE PHOTOS
TAKEN ON 15.8.2023