


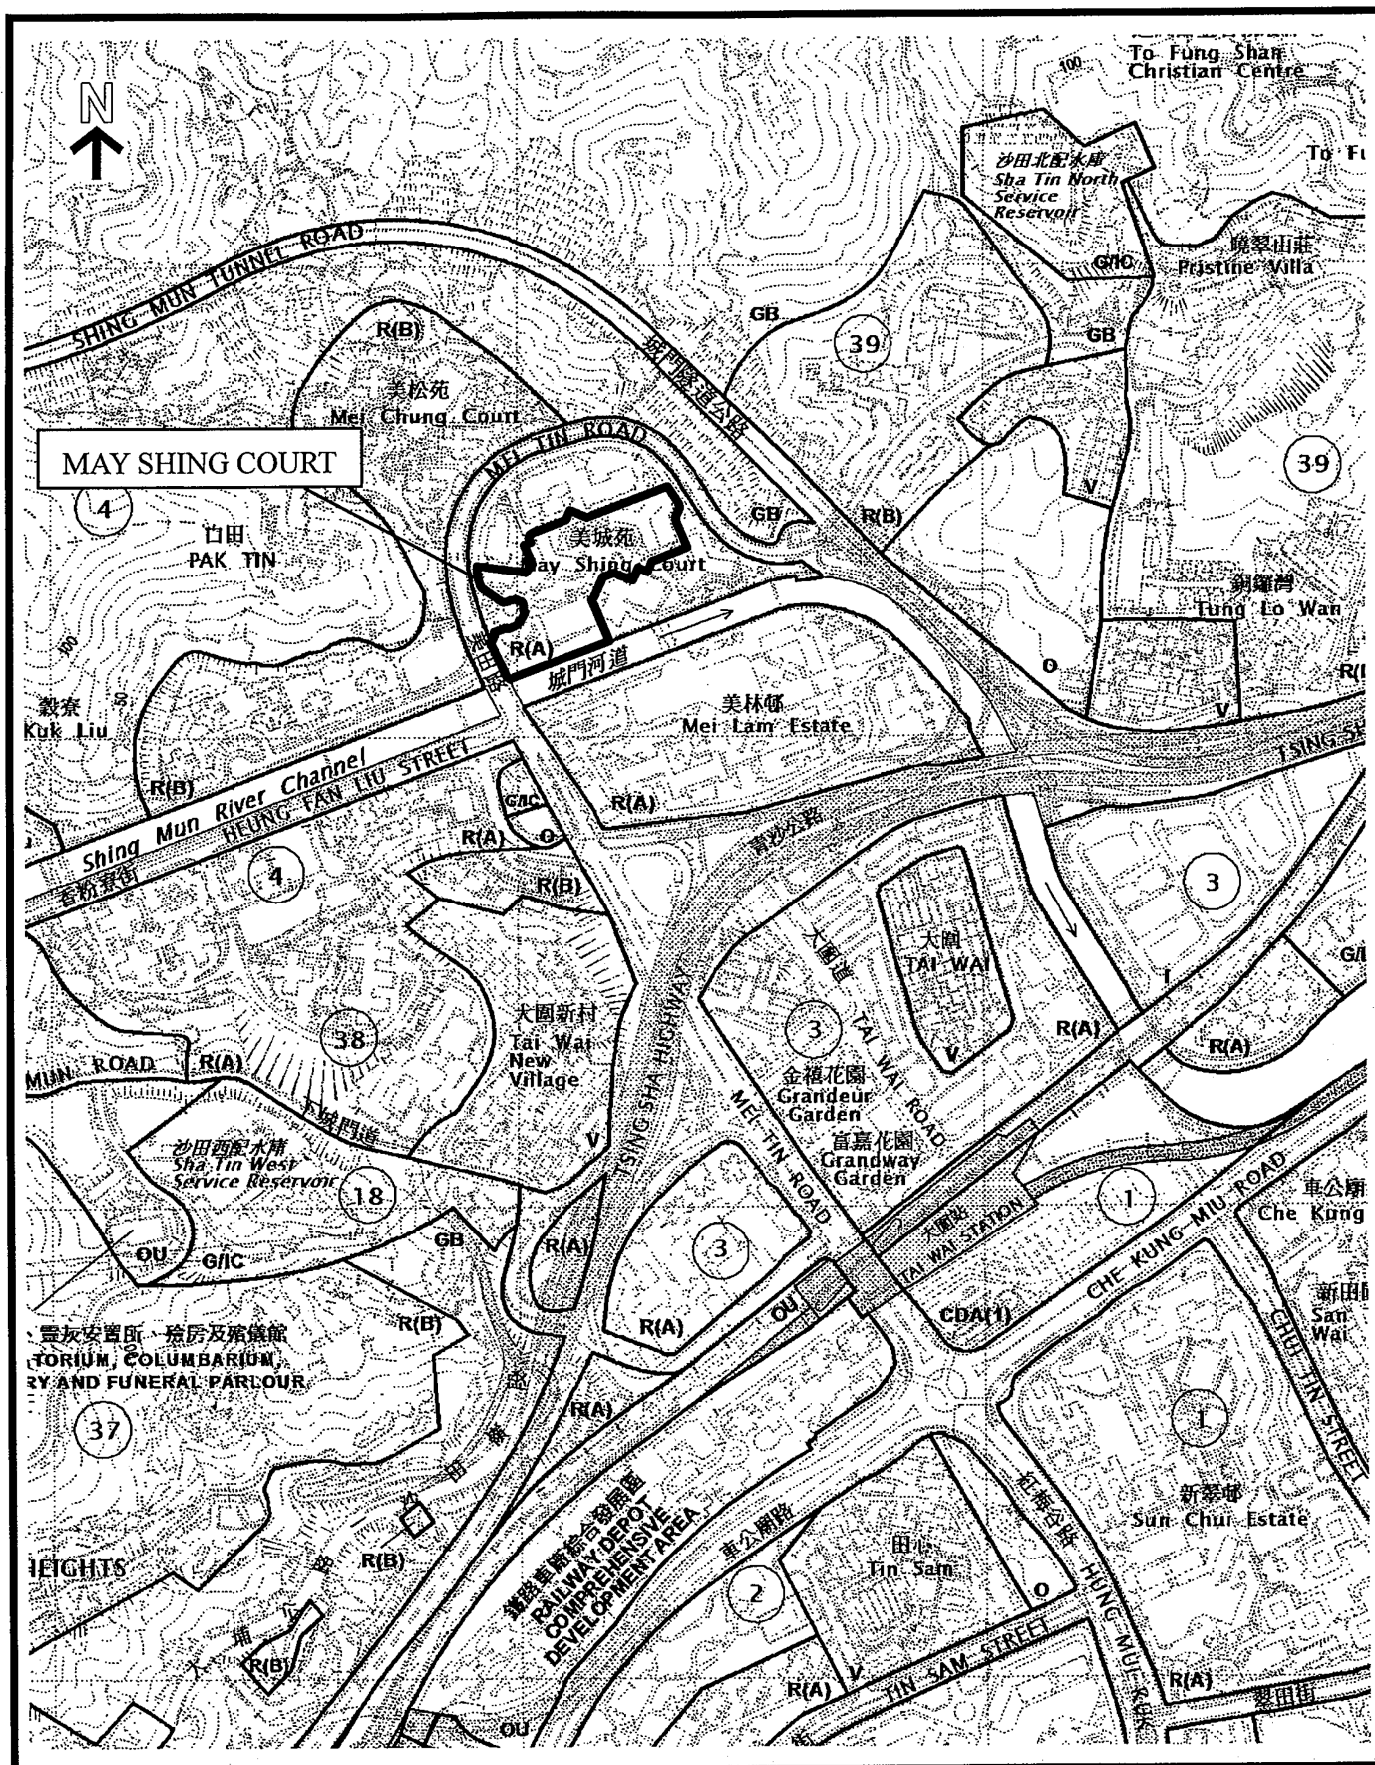

LOCATION PLAN
MAY SHING COURT, SHATIN



HOUSING DEPARTMENT


參考編號

REFERENCE No.

A/ST/999

繪圖 DRAWING A-1

(來源：申請人於2021年7月12日呈交的規劃申請表內的繪圖)
(SOURCE: DRAWING IN THE APPLICANT'S SUBMITTED APPLICATION FORM ON 12.7.2021)

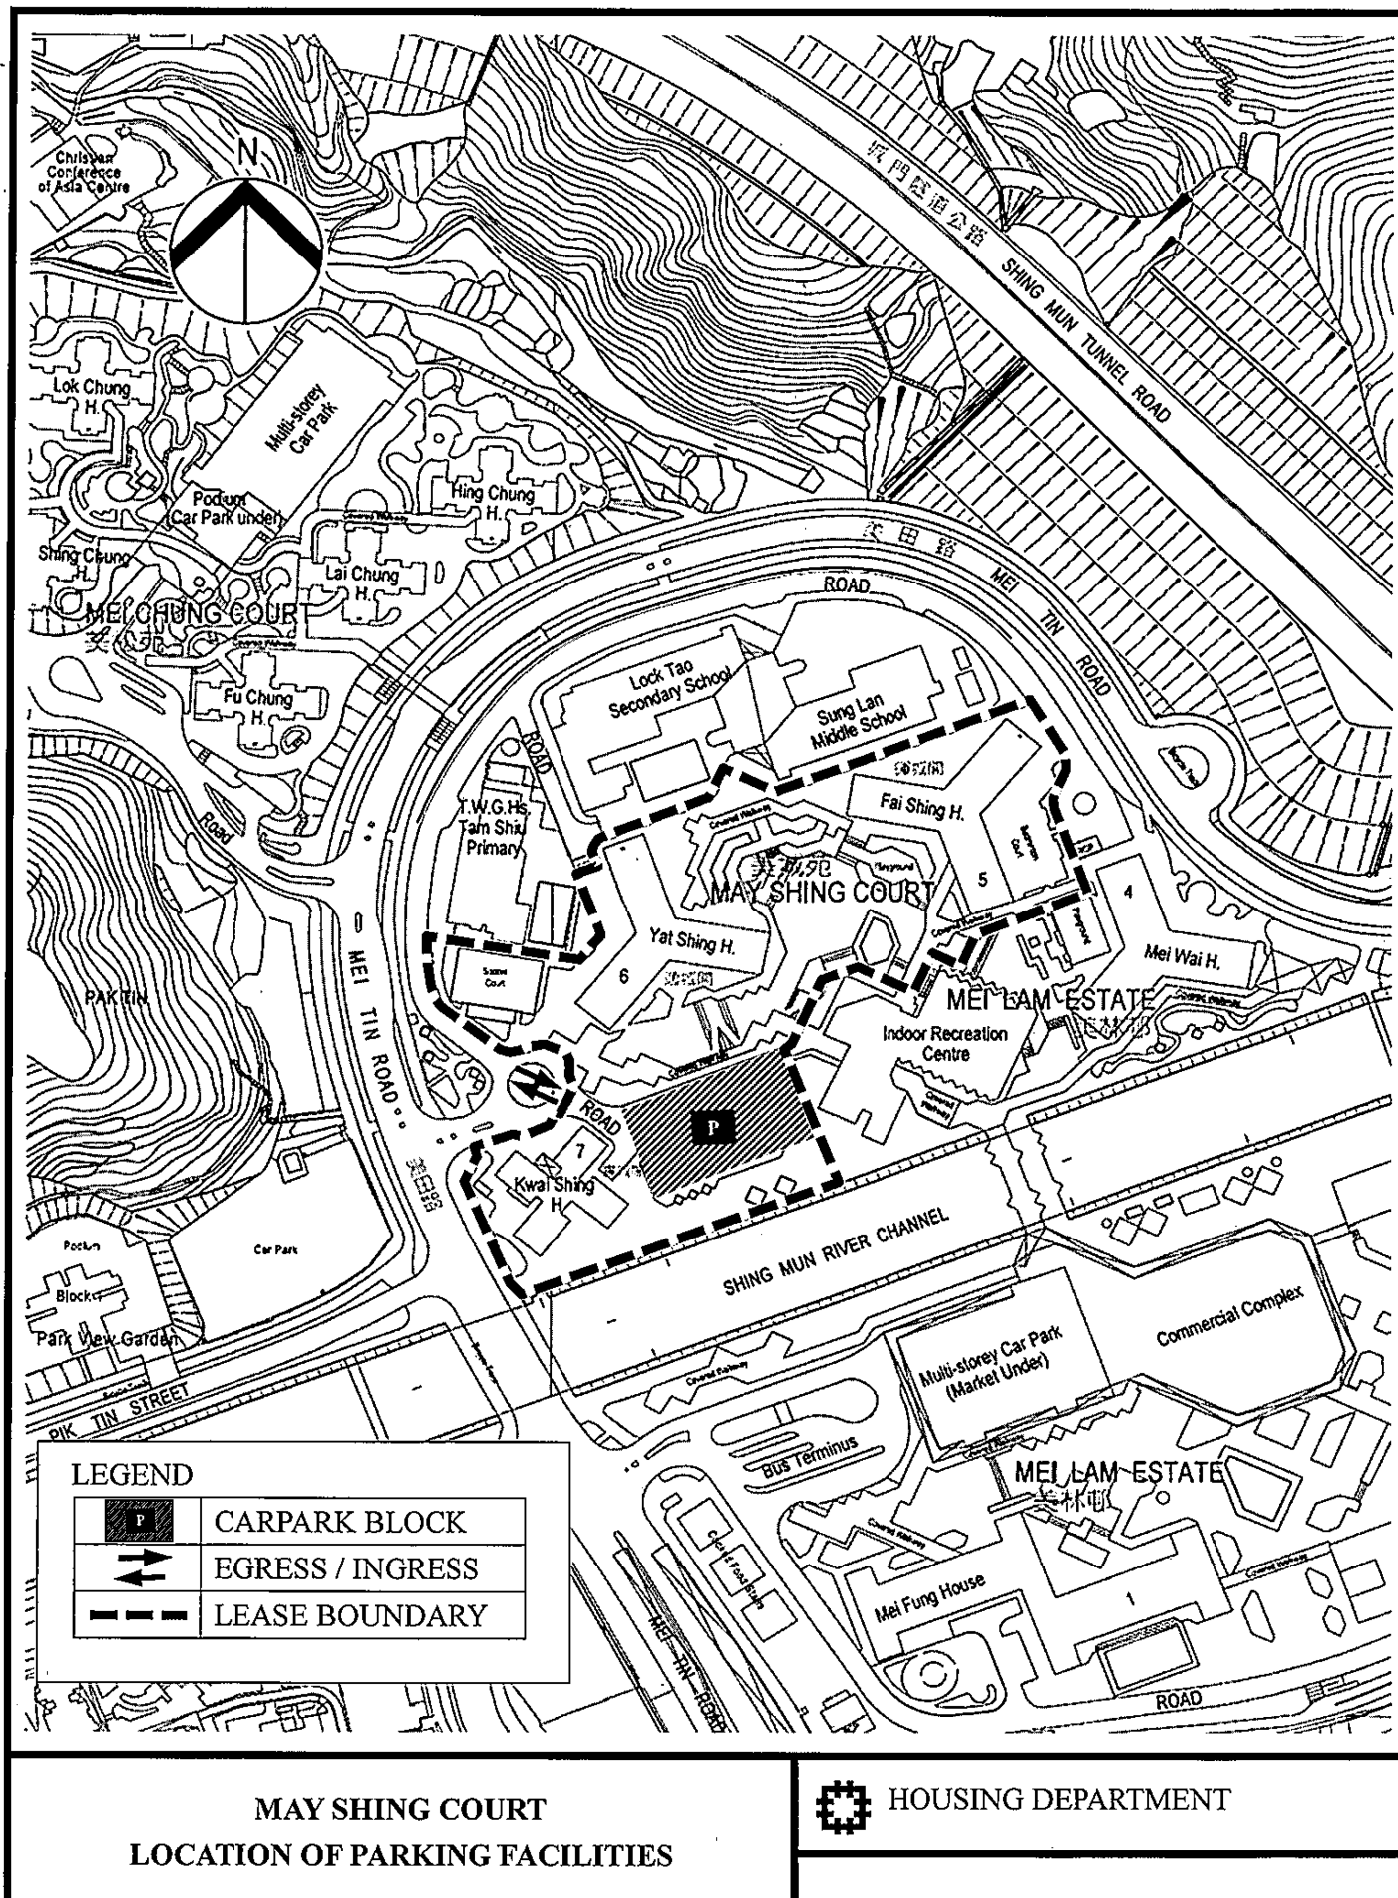

MAY SHING COURT
LOCATION OF PARKING FACILITIES



HOUSING DEPARTMENT


參考編號

REFERENCE No.

A/ST/999

繪圖 DRAWING A-2

(來源：申請人於2021年7月12日呈交的規劃申請表內的繪圖)
(SOURCE: DRAWING IN THE APPLICANT'S SUBMITTED APPLICATION FORM ON 12.7.2021)

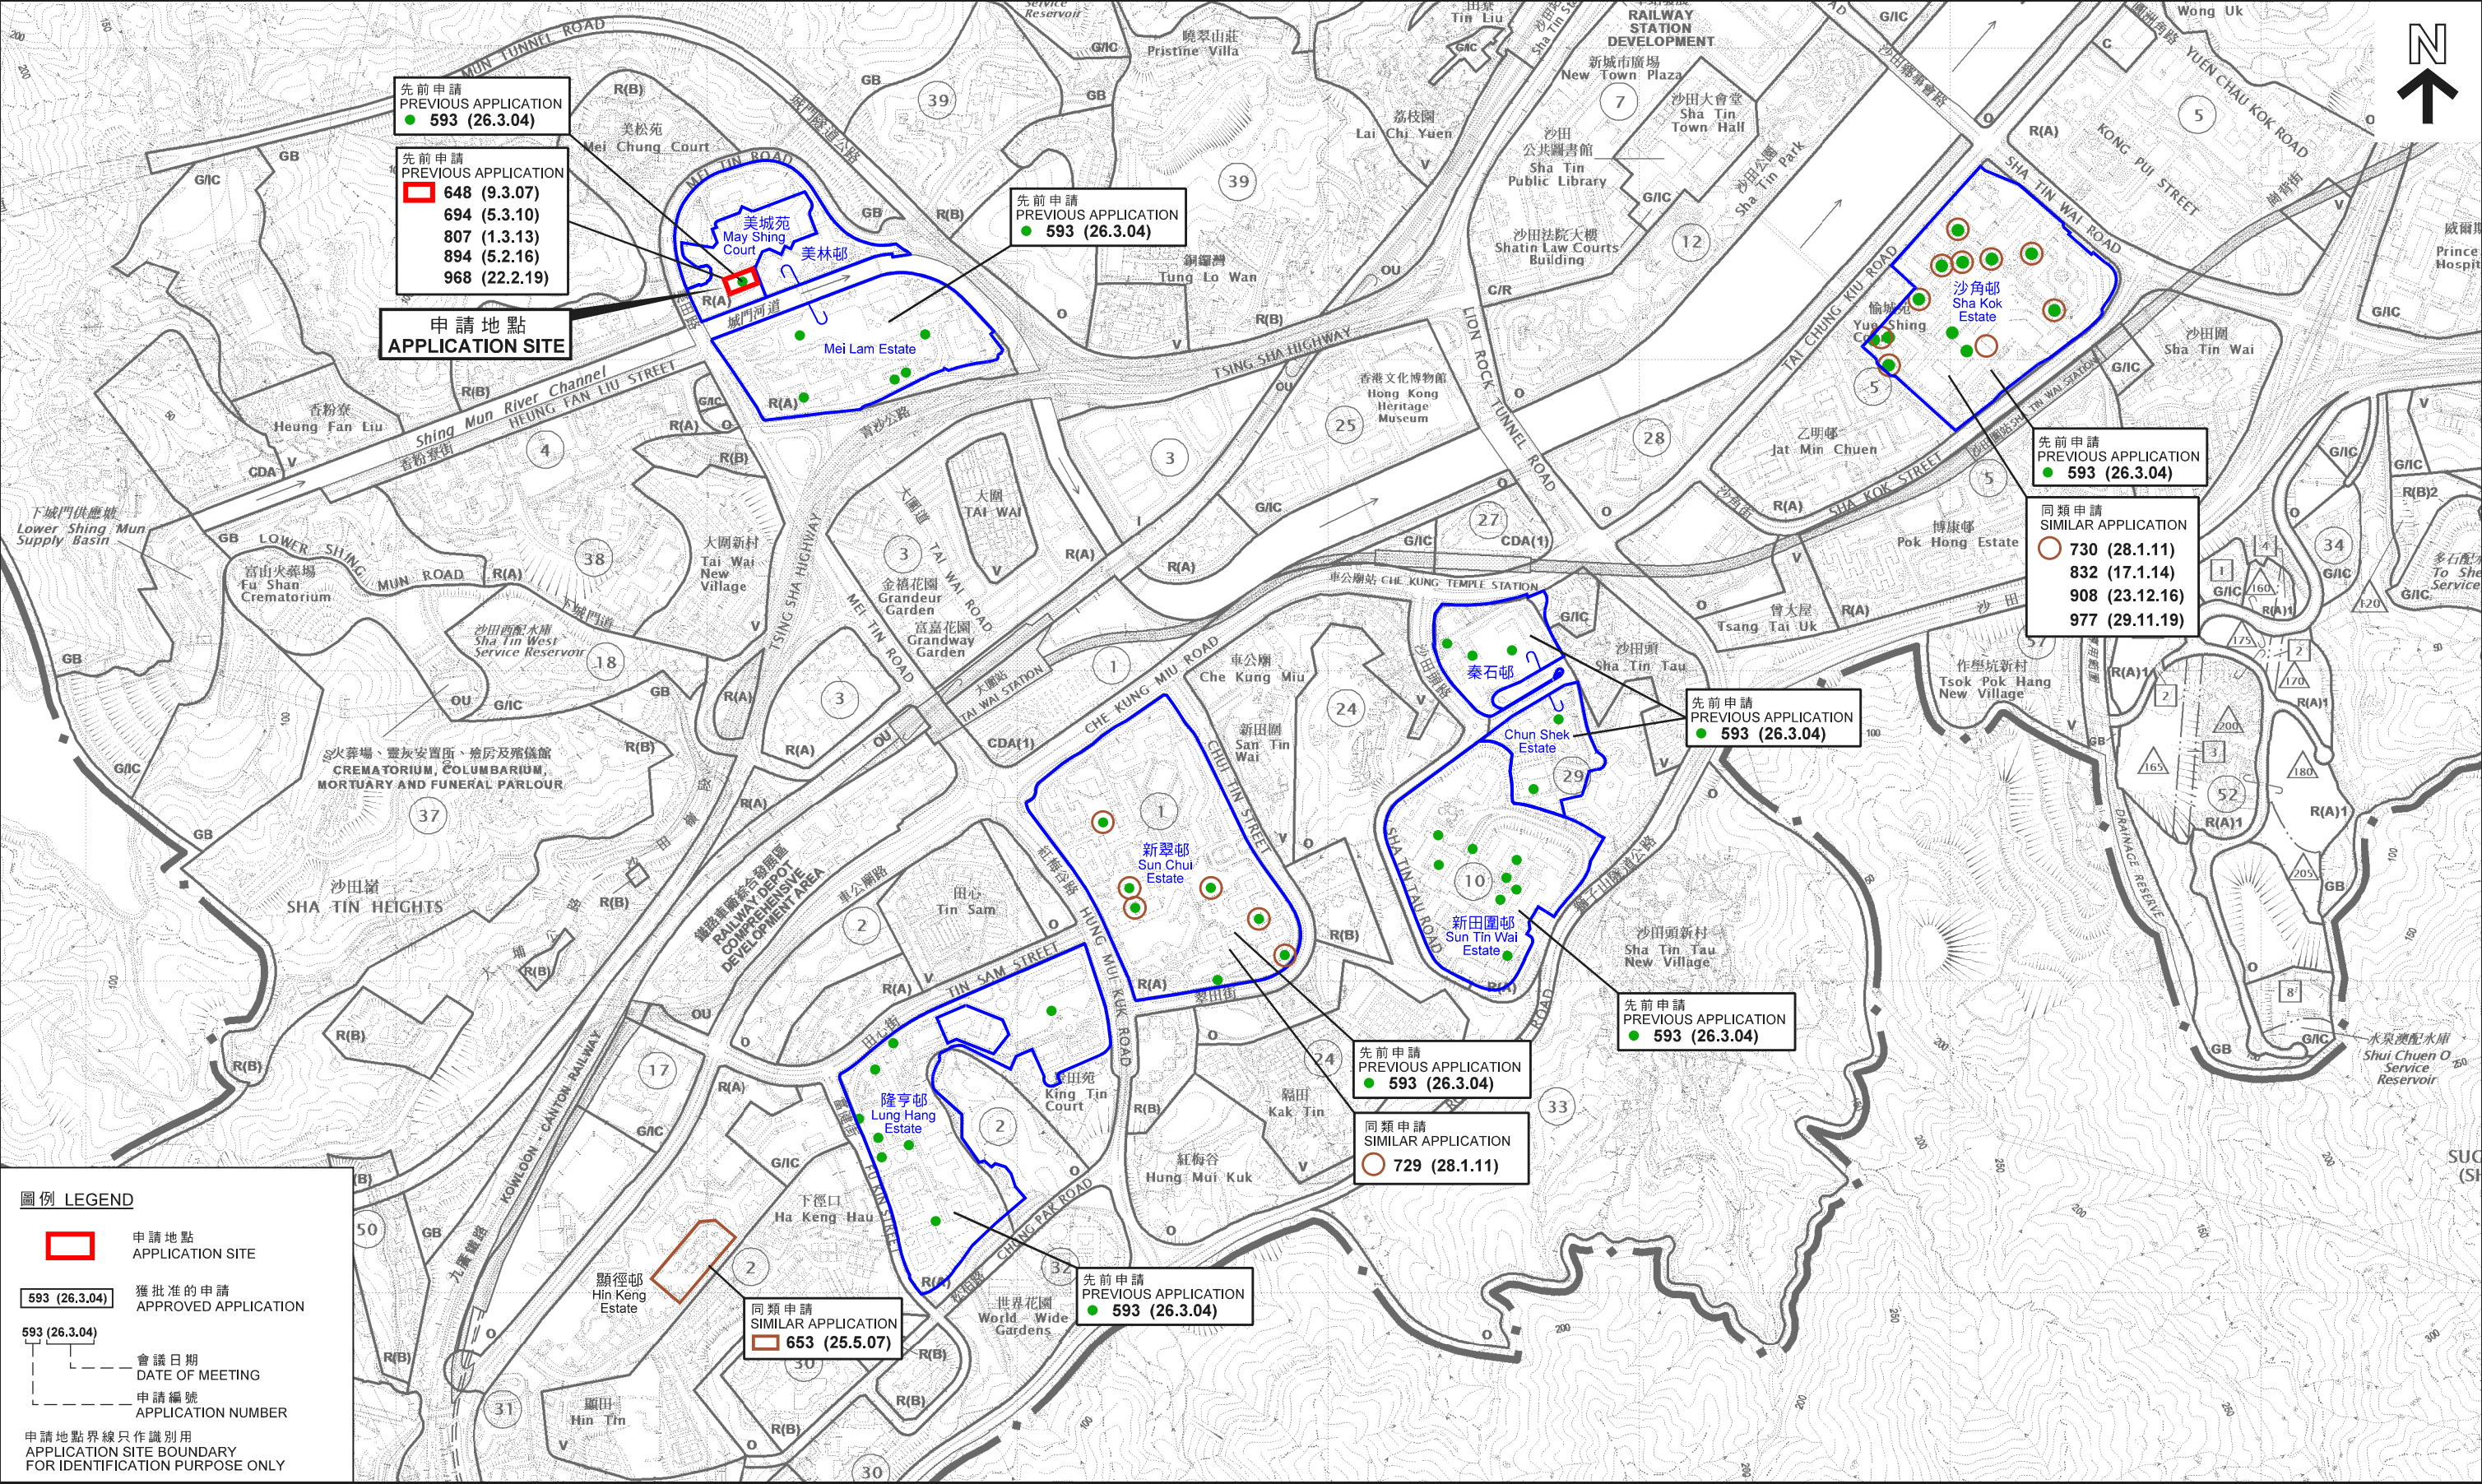

圖例 LEGEND

申請地點
APPLICATION SITE

593 (26.3.04)

獲批准的申請
APPROVED APPLICATION

593 (26.3.04)

會議日期
DATE OF MEETING

593 (26.3.04)

申請編號
APPLICATION NUMBER

申請地點界線只作識別用
APPLICATION SITE BOUNDARY
FOR IDENTIFICATION PURPOSE ONLY

本摘要圖於2021年8月31日擬備，
所根據的資料為於2018年5月29日
核准的分區計劃大綱圖編號S/ST/34
EXTRACT PLAN PREPARED ON 31.8.2021
BASED ON OUTLINE ZONING PLAN No.
S/ST/34 APPROVED ON 29.5.2018

位置圖 LOCATION PLAN


臨時「公眾停車場（貨櫃車除外）」用途（為期5年）
新界沙田美城苑沙田市地段第229號A分區
TEMPORARY "PUBLIC VEHICLE PARK (EXCLUDING CONTAINER VEHICLE)"
FOR A PERIOD OF 5 YEARS
SECTION A OF SHA TIN TOWN LOT No. 229,
MAY SHING COURT, SHA TIN, NEW TERRITORIES

SCALE 1 : 10 000 比例尺
米 METRES 100 0 100 200 300 400 500 600 700 800 900 1 000 METRES 米

規劃署
PLANNING DEPARTMENT

參考編號
REFERENCE No.
A/ST/999

圖 PLAN
A-1a

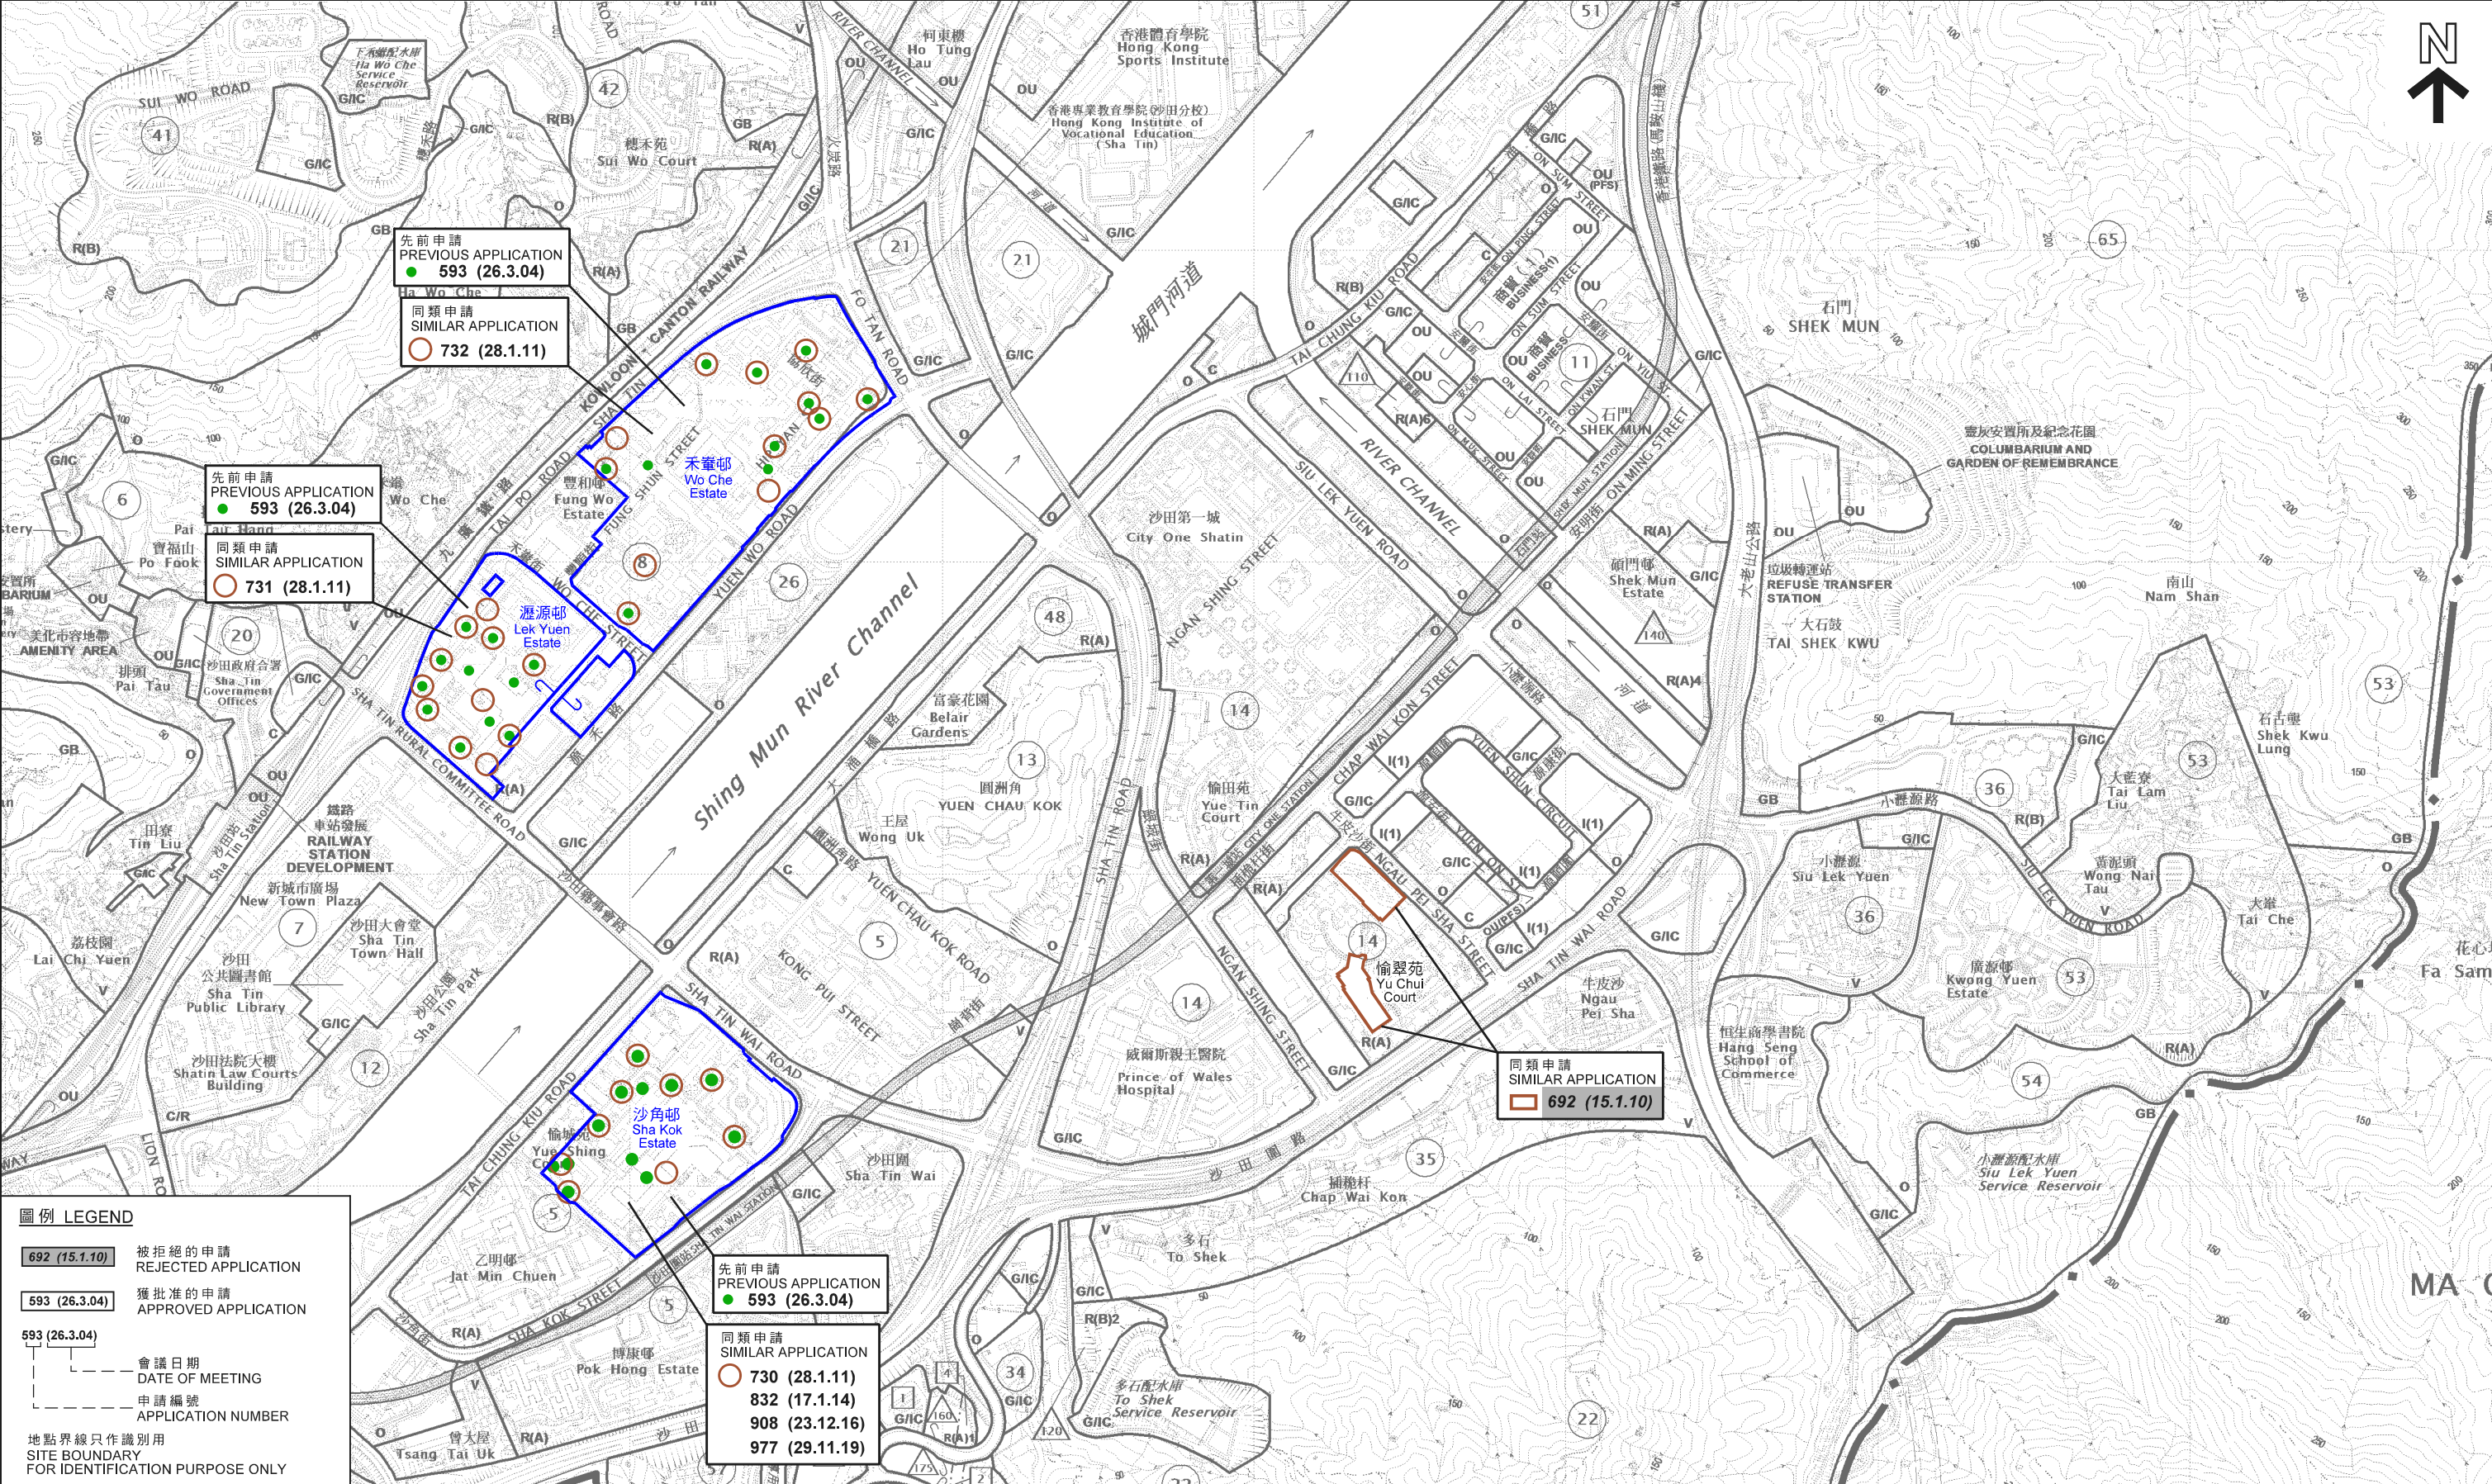

圖例 LEGEND

692 (15.1.10) 被拒絕的申請
REJECTED APPLICATION

593 (26.3.04) 獲批准的申請
APPROVED APPLICATION

593 (26.3.04)
會議日期
DATE OF MEETING

申請編號
APPLICATION NUMBER

地點界線只作識別用
SITE BOUNDARY
FOR IDENTIFICATION PURPOSE ONLY

本摘要圖於2021年8月31日擬備，
所根據的資料為於2018年5月29日
核准的分區計劃大綱圖編號S/ST/34
EXTRACT PLAN PREPARED ON 31.8.2021
BASED ON OUTLINE ZONING PLAN No.
S/ST/34 APPROVED ON 29.5.2018

位置圖 LOCATION PLAN

臨時「公眾停車場（貨櫃車除外）」用途（為期5年）
新界沙田美城苑沙田市地段第229號A分段
TEMPORARY "PUBLIC VEHICLE PARK (EXCLUDING CONTAINER VEHICLE)"
FOR A PERIOD OF 5 YEARS
SECTION A OF SHA TIN TOWN LOT No. 229,
MAY SHING COURT, SHA TIN, NEW TERRITORIES


SCALE 1 : 10 000 比例尺

米 METRES 100 0 100 200 300 400 500 600 700 800 900 1 000 METRES 米

規劃署
PLANNING DEPARTMENT

參考編號
REFERENCE No.
A/ST/999

圖 PLAN
A-1b

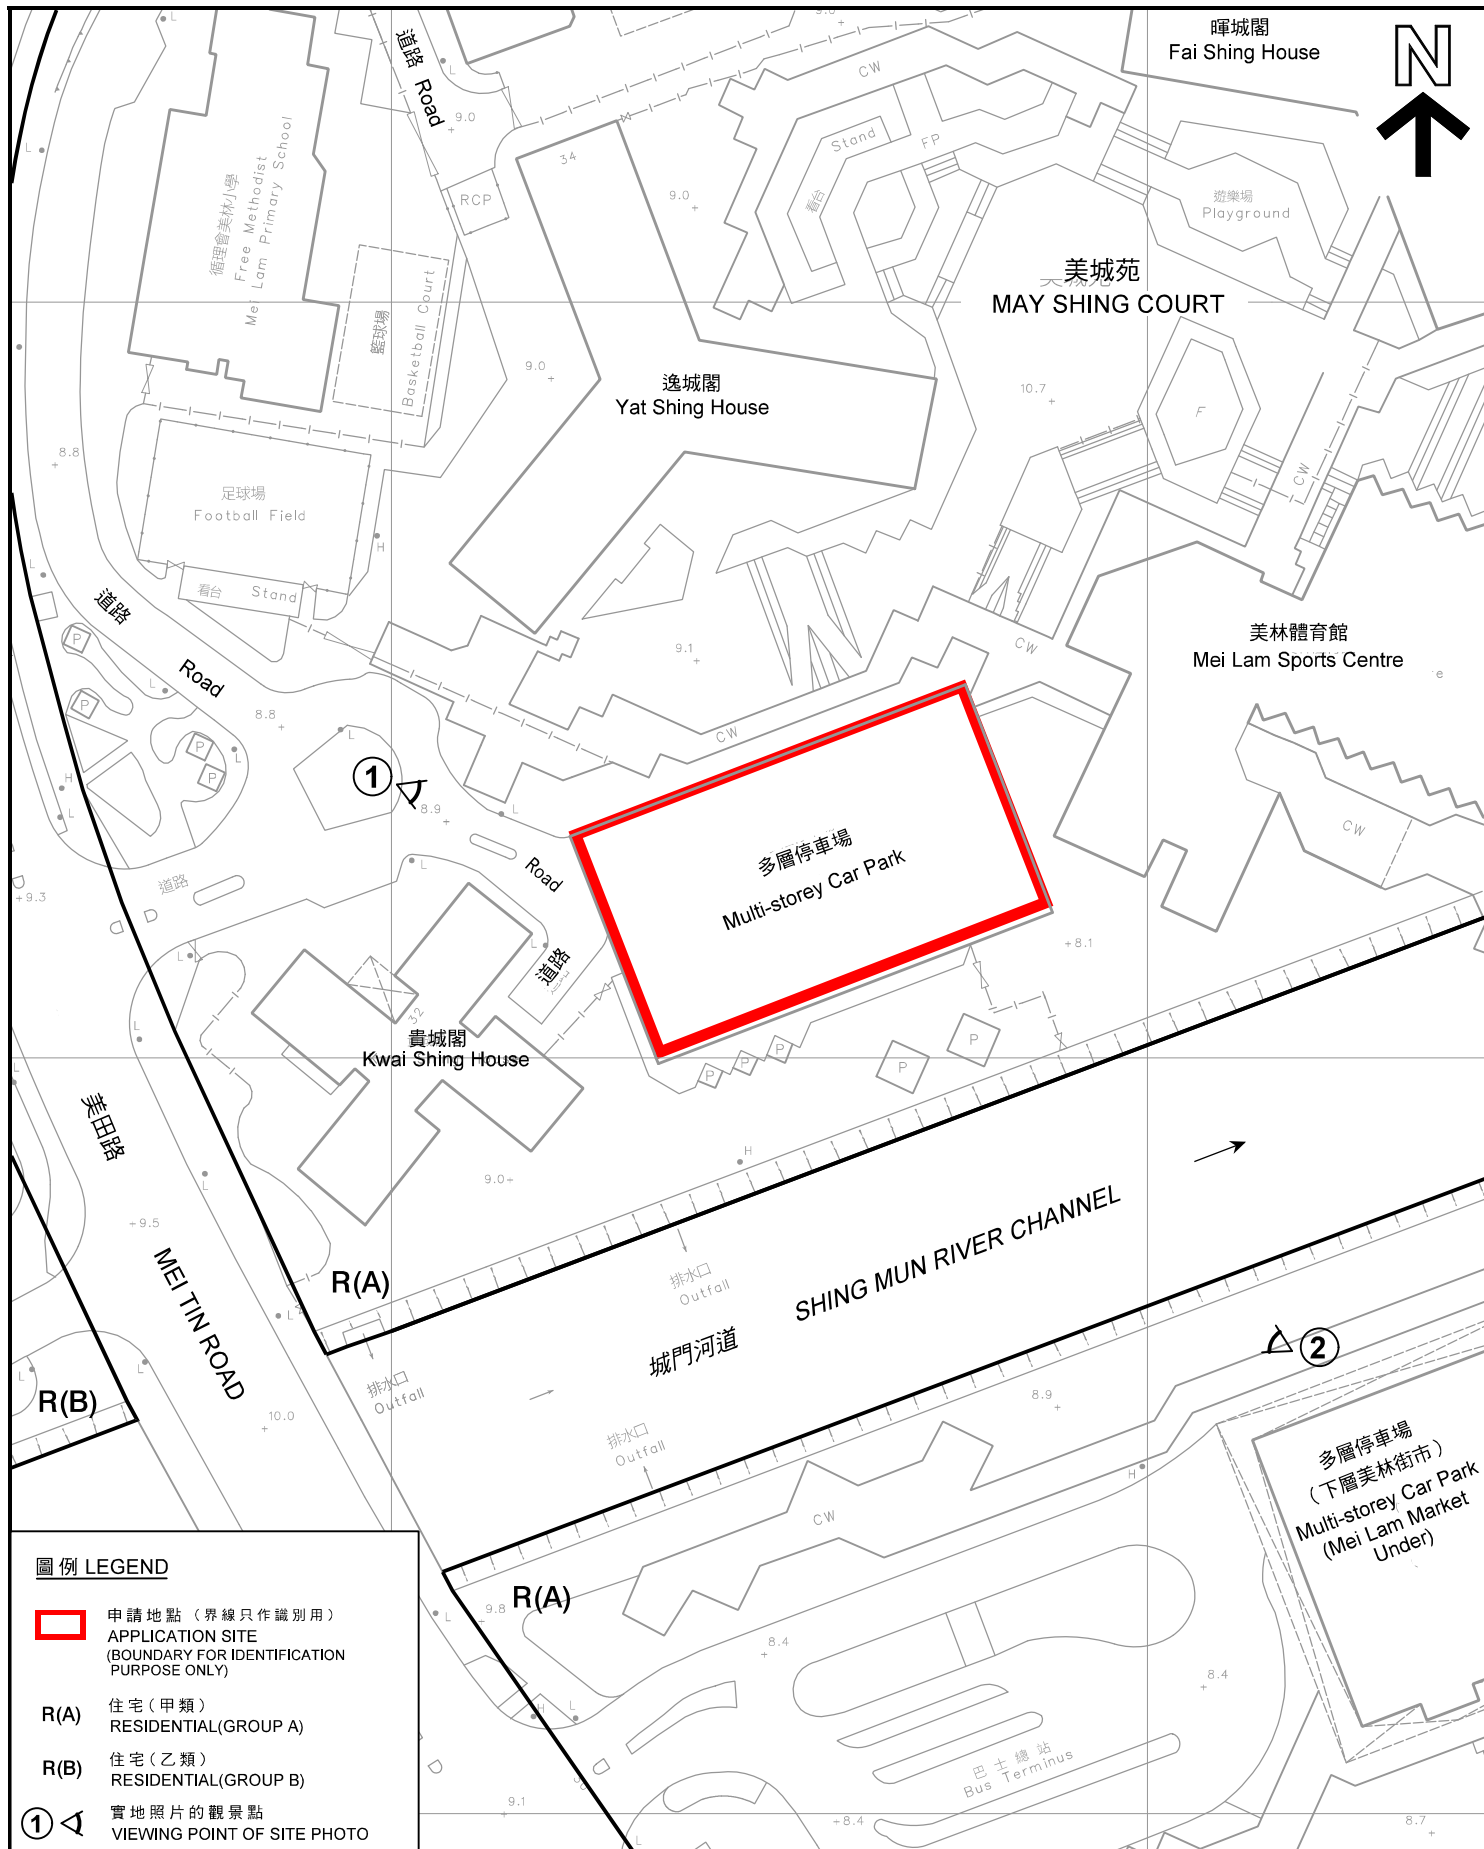

圖例 LEGEND

-  申請地點 (界線只作識別用)
APPLICATION SITE
(BOUNDARY FOR IDENTIFICATION
PURPOSE ONLY)
- R(A) 住宅 (甲類)
RESIDENTIAL (GROUP A)
- R(B) 住宅 (乙類)
RESIDENTIAL (GROUP B)
-  實地照片的觀景點
VIEWING POINT OF SITE PHOTO

本摘要圖於2021年7月27日擬備，
所根據的資料為測量圖編號
7-SW-14D及15C
EXTRACT PLAN PREPARED ON 27.7.2021
BASED ON SURVEY SHEETS No.
7-SW-14D & 15C

平面圖 SITE PLAN

臨時「公眾停車場(貨櫃車除外)」用途 (為期5年)
新界沙田美城苑沙田市地段第229號A分段
TEMPORARY "PUBLIC VEHICLE PARK
(EXCLUDING CONTAINER VEHICLE)"
FOR A PERIOD OF 5 YEARS
SECTION A OF SHA TIN TOWN LOT No. 229,
MAY SHING COURT, SHA TIN, NEW TERRITORIES

SCALE 1 : 1 000 比例尺
米 20 0 20 40 米
METRES

規劃署
PLANNING
DEPARTMENT



參考編號
REFERENCE No.
A/ST/999

圖 PLAN
A-2



申請地點界線只作識別用
APPLICATION SITE BOUNDARY FOR IDENTIFICATION PURPOSE ONLY

實地照片 SITE PHOTOS

本圖於2021年8月4日擬備，所根據的資料為攝於2021年7月20的實地照片
PLAN PREPARED ON 4.8.2021
BASED ON SITE PHOTOS TAKEN ON 20.7.2021

臨時「公眾停車場(貨櫃車除外)」用途(為期5年)
新界沙田美城苑沙田市地段第229號A分段
TEMPORARY "PUBLIC VEHICLE PARK
(EXCLUDING CONTAINER VEHICLE)"
FOR A PERIOD OF 5 YEARS
SECTION A OF SHA TIN TOWN LOT No. 229,
MAY SHING COURT, SHA TIN, NEW TERRITORIES

規 劃 署
PLANNING
DEPARTMENT



參考編號
REFERENCE No.
A/ST/999

圖 PLAN
A-3