

Project 項目名稱:

Proposed Temporary Shop & Services
(Real Estate Agency) for a Period of 3
Years at Lot 1367 (Part) in D.D. 130,
Tsoi Yuen Tsuen, Tuen Mun, N.T.

Drawing Title 圖目:

Site Plan

Drawing No. 圖號:

Figure 1

Remarks 備註:

→ Pedestrian footpath leading
to application site from
Tat Fuk Road


Scale 比例:

1:1000

參考編號 REFERENCE No.
A/TM-LTTY/416

繪圖 DRAWING
A-1


(摘錄自申請人於4.8.2021呈交的申請書)
(Extract from Applicant's
Submission Dated 4.8.2021)

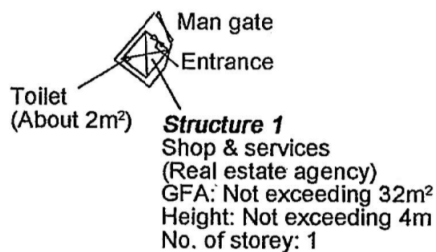

<p>Project 項目名稱:</p> <p>Proposed Temporary Shop & Services (Real Estate Agency) for a Period of 3 Years at Lot 1367 (Part) in D.D. 130, Tsoi Yuen Tsuen, Tuen Mun, N.T.</p>	<p>Drawing Title 圖目:</p> <p>Proposed Layout Plan</p> <p>Drawing No. 圖號:</p> <p>Figure 2</p>	<p>Remarks 備註:</p> <p>Scale 比例:</p> <p>1:1000</p>
---	---	--

<p>參考編號 REFERENCE No.</p> <p>A/TM-LTTY/416</p>	<p>繪圖 DRAWING</p> <p>A-2</p>
--	------------------------------

(摘錄自申請人於4.8.2021呈交的申請書)
(Extract from Applicant's
Submission Dated 4.8.2021)

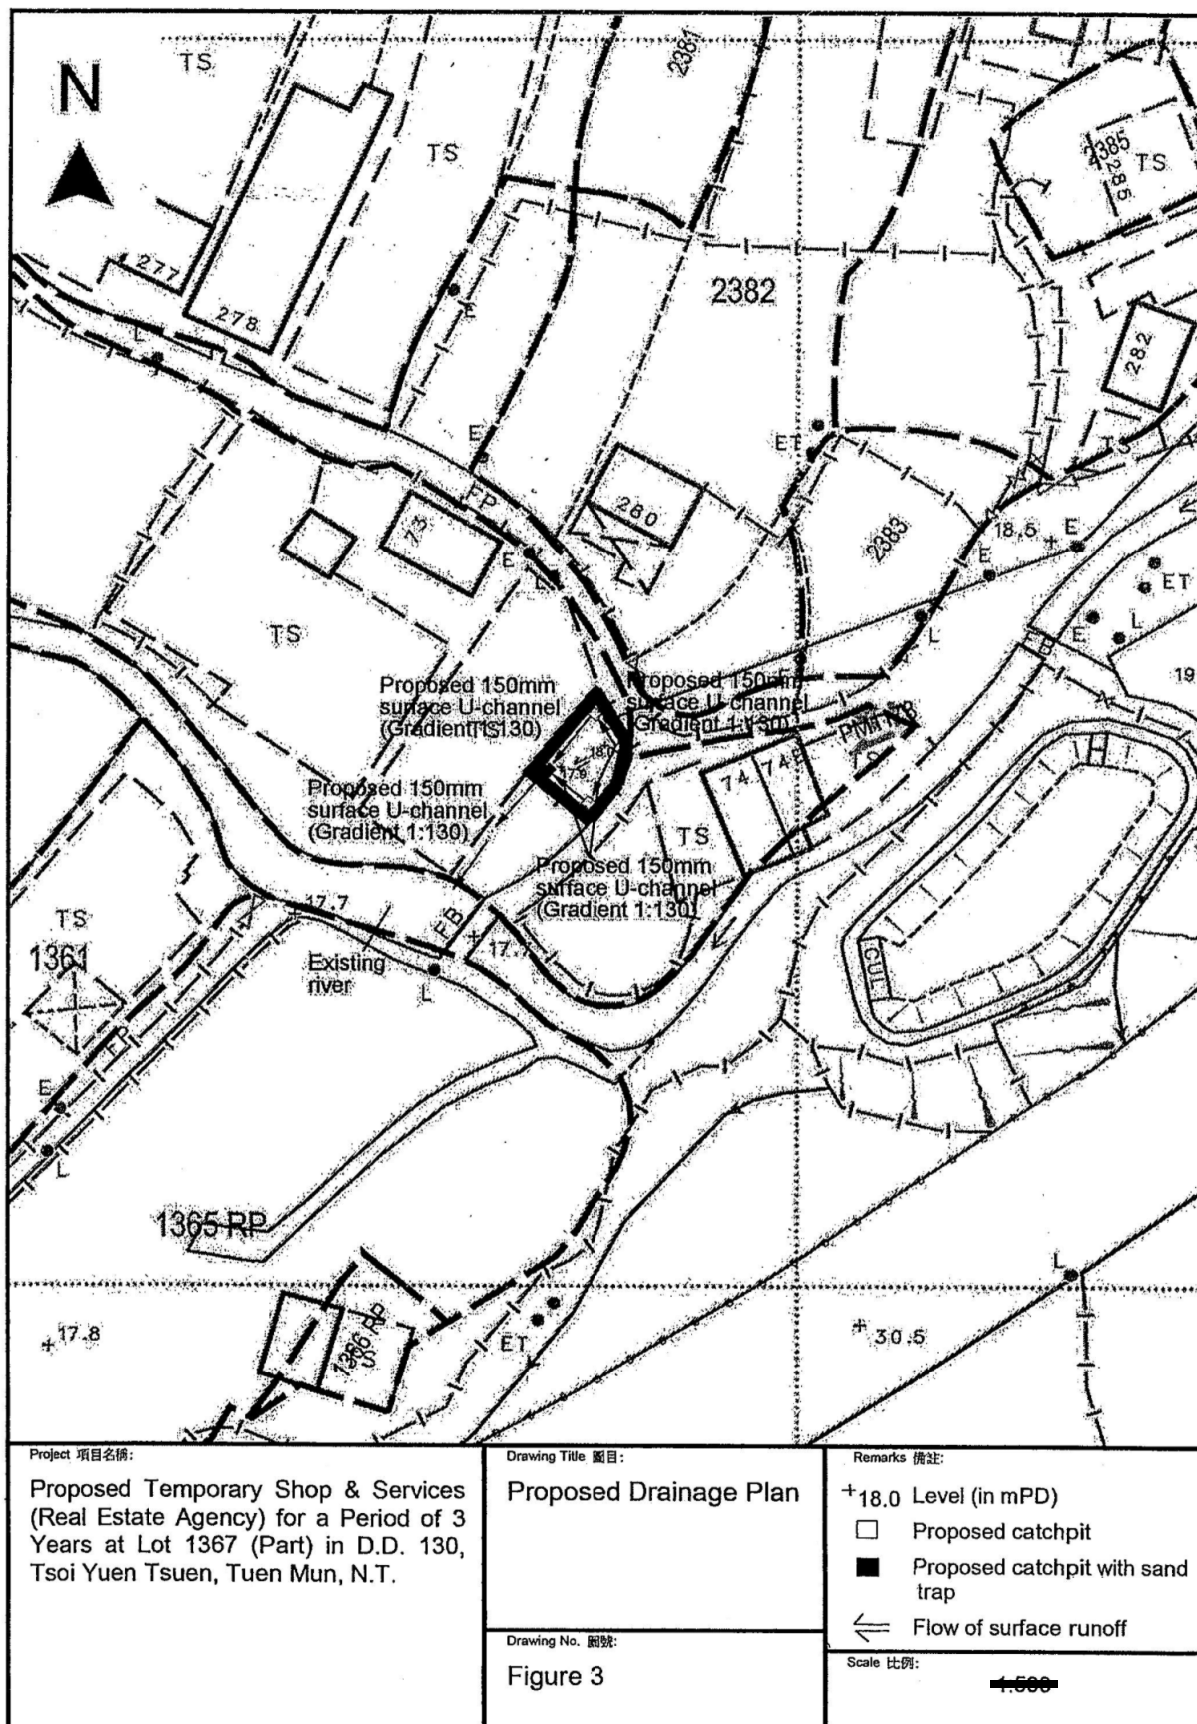

參考編號 REFERENCE No. A/TM-LTTY/416	繪圖 DRAWING A-3
-------------------------------------	-------------------

(摘錄自申請人於4.8.2021呈交的申請書)
(Extract from Applicant's
Submission Dated 4.8.2021)



本摘要圖於2021年9月15日擬備，所根據的資料為地政總署於2021年1月19日拍得的航攝照片編號 E130277C
EXTRACT PLAN PREPARED ON 15.9.2021
BASED ON AERIAL PHOTO No.
E130277C TAKEN ON 19.1.2021
BY LANDS DEPARTMENT

航攝照片 AERIAL PHOTO

擬議臨時商店及服務行業(為期3年)
新界屯門菜園村丈量約份第130約
地段第1367號(部分)
PROPOSED TEMPORARY SHOP AND SERVICES
FOR A PERIOD OF 3 YEARS
LOT 1367 (PART) IN D.D.130,
TSOI YUEN TSUEN, TUEN MUN, NEW TERRITORIES

規劃署
PLANNING
DEPARTMENT

參考編號
REFERENCE No.
A/TM-LTTY/416

圖 PLAN
A-3



申請地點界線只作識別用
APPLICATION SITE BOUNDARY FOR IDENTIFICATION PURPOSE ONLY

本圖於2021年9月13日擬備，所根據的資料為攝於2021年8月17日的實地照片
PLAN PREPARED ON 13.9.2021
BASED ON SITE PHOTOS
TAKEN ON 17.8.2021

實地照片 SITE PHOTO

擬議臨時商店及服務行業(為期3年)
新界屯門菜園村丈量約份第130約
地段第1367號(部分)
PROPOSED TEMPORARY SHOP AND SERVICES
FOR A PERIOD OF 3 YEARS
LOT 1367 (PART) IN D.D.130,
TSOI YUEN TSUEN, TUEN MUN, NEW TERRITORIES

規劃署
PLANNING
DEPARTMENT



參考編號
REFERENCE No.
A/TM-LTTY/416

圖 PLAN
A-4