


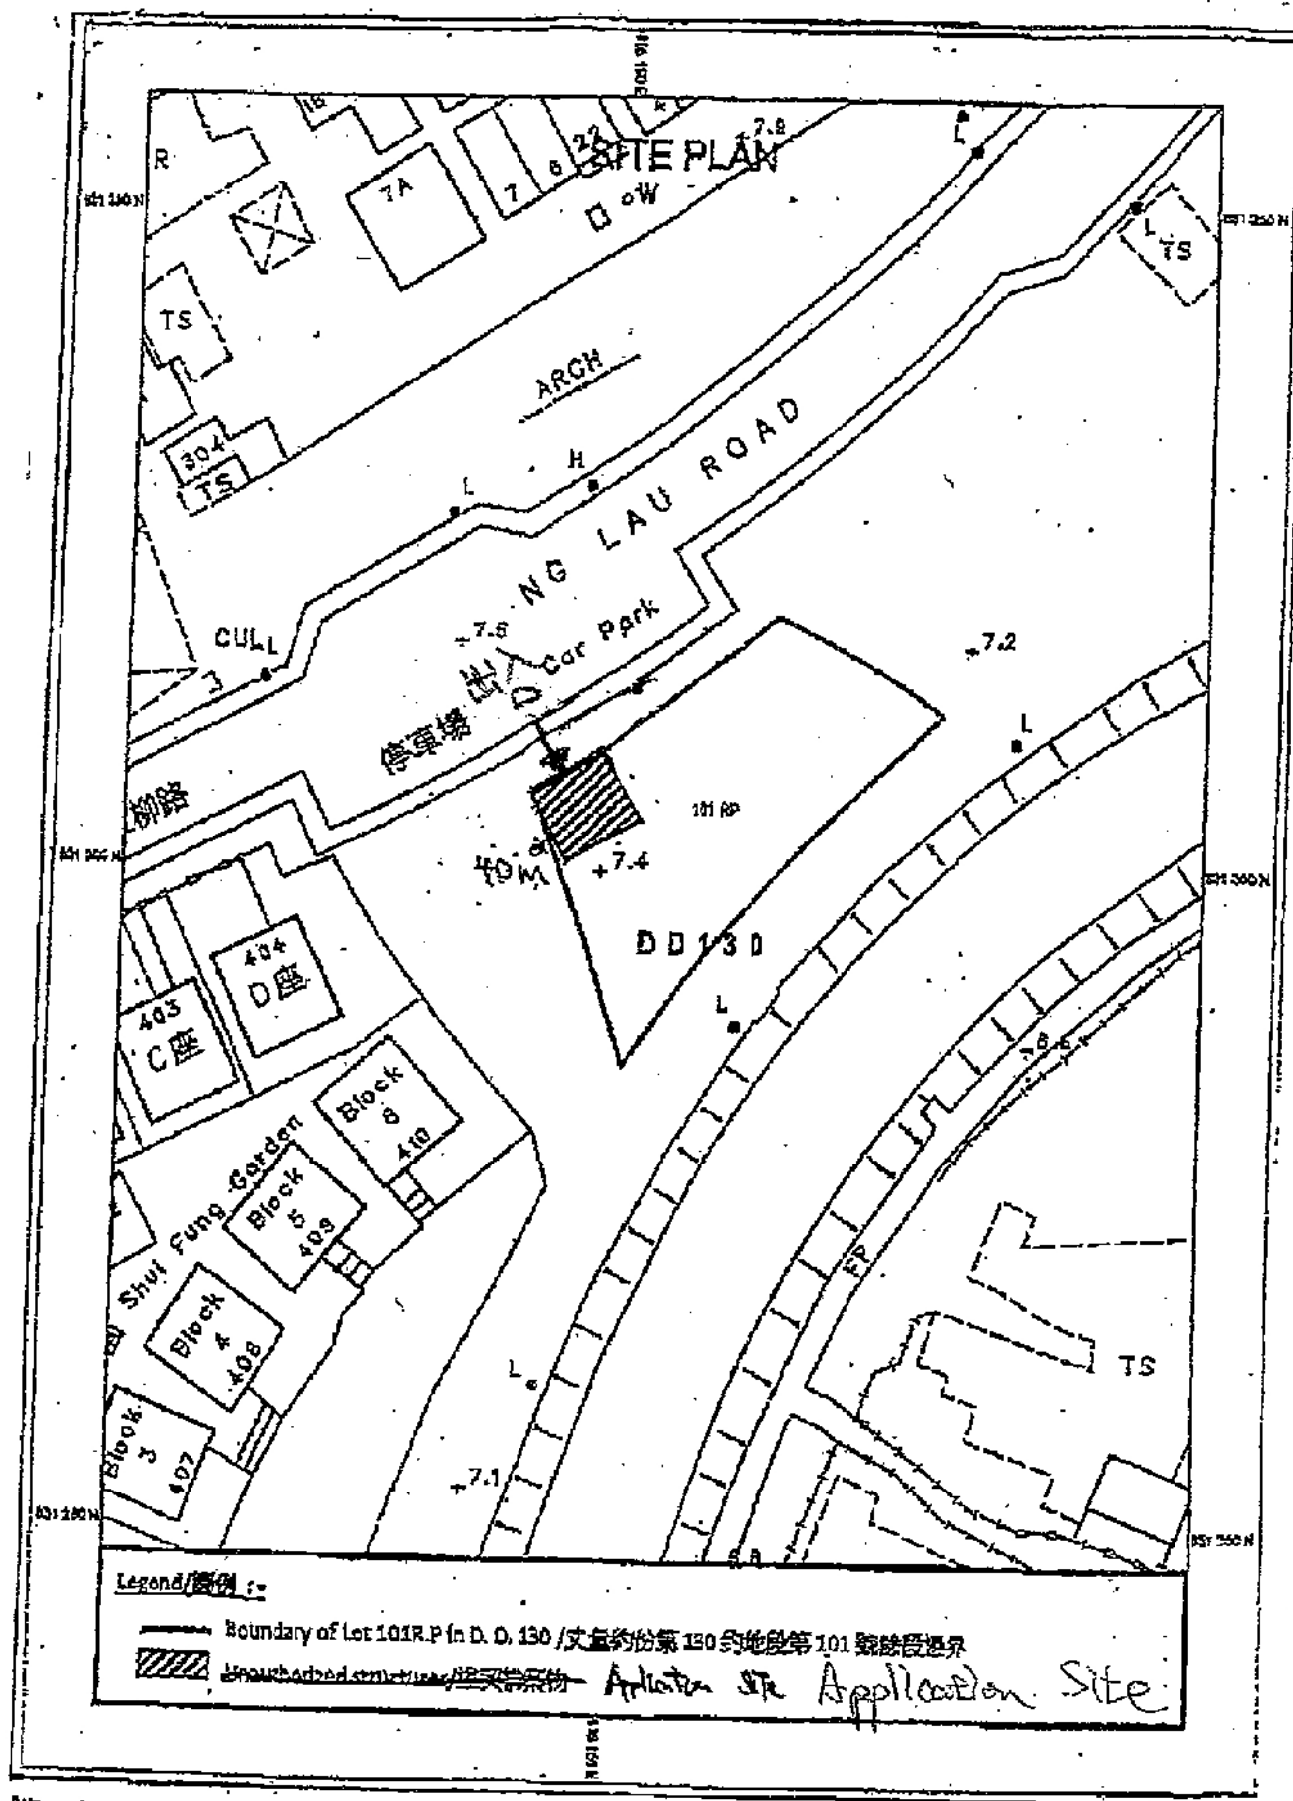


Date: 05-May-2008
 Contact Name: Security Officer, DLO/Team: Man
 @ 09:00 PM 05-May-08 - Hong Kong SAR Government

SCALE ~~1:500~~

Sheet Number
E-NW-16D


參考編號 REFERENCE No. A/TM-LTYY/419	繪圖 DRAWING A-1
-------------------------------------	-------------------

(Extract from Applicant's
Submission Dated 30.8.2021)

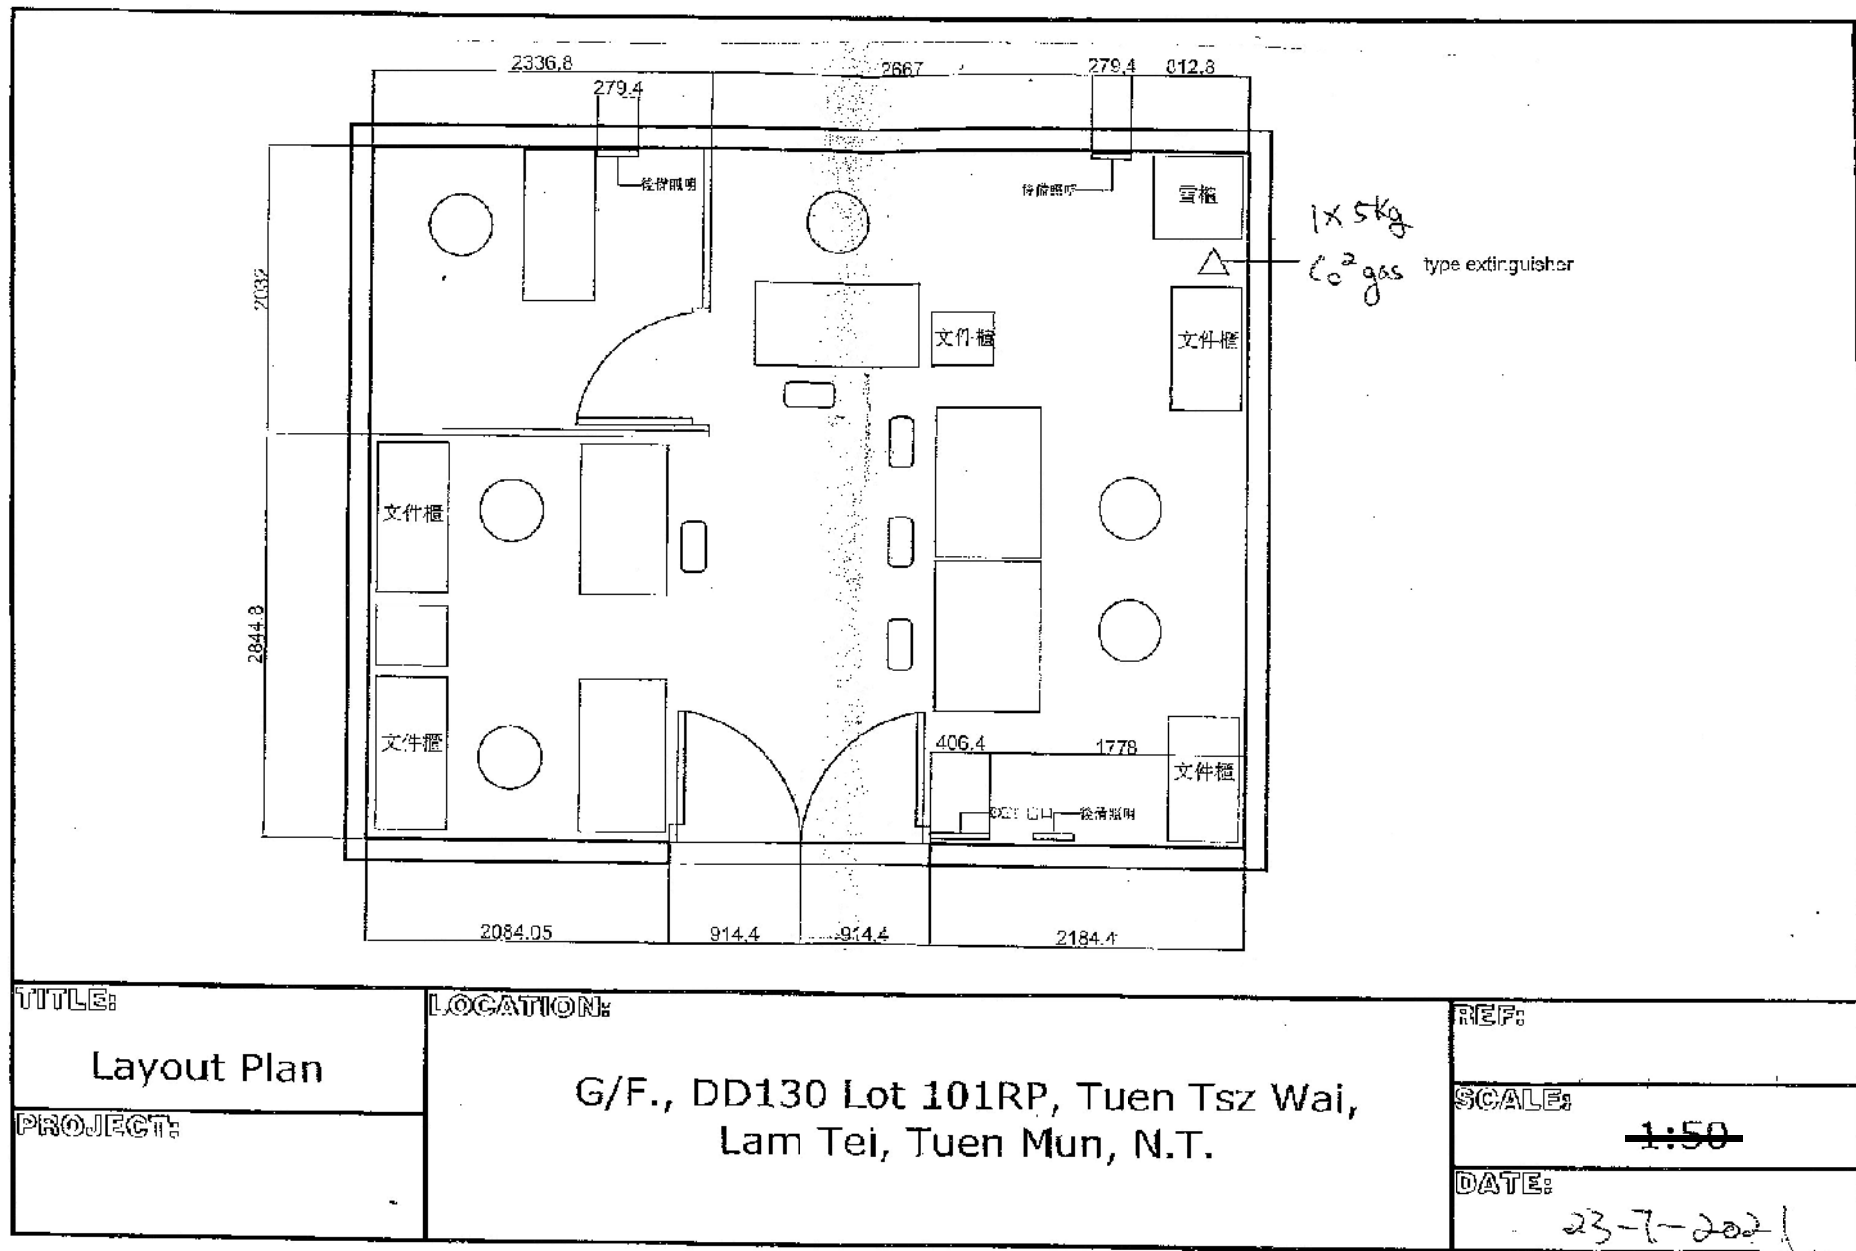


參考編號 REFERENCE No. A/TM-LTYT/419	繪圖 DRAWING A-2
--	--------------------------

(摘錄自申請人於13. 9. 2021呈交的申請書)
 (Extract from Applicant's
 Submission Dated 13.9.2021)

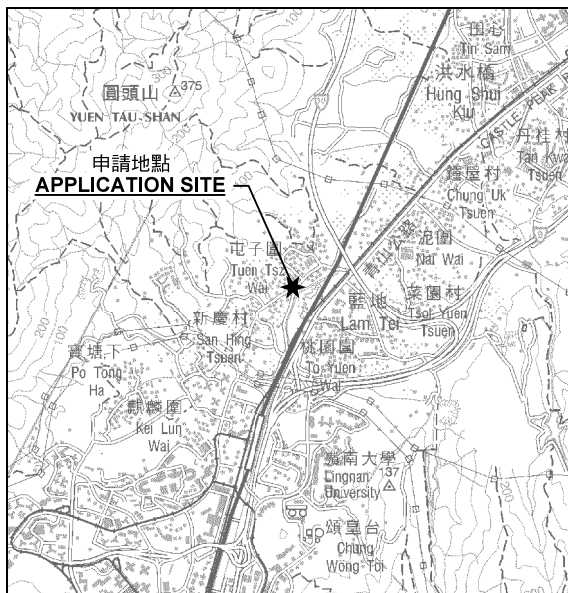

要覽圖 KEY PLAN

SCALE 1 : 50 000 比例尺

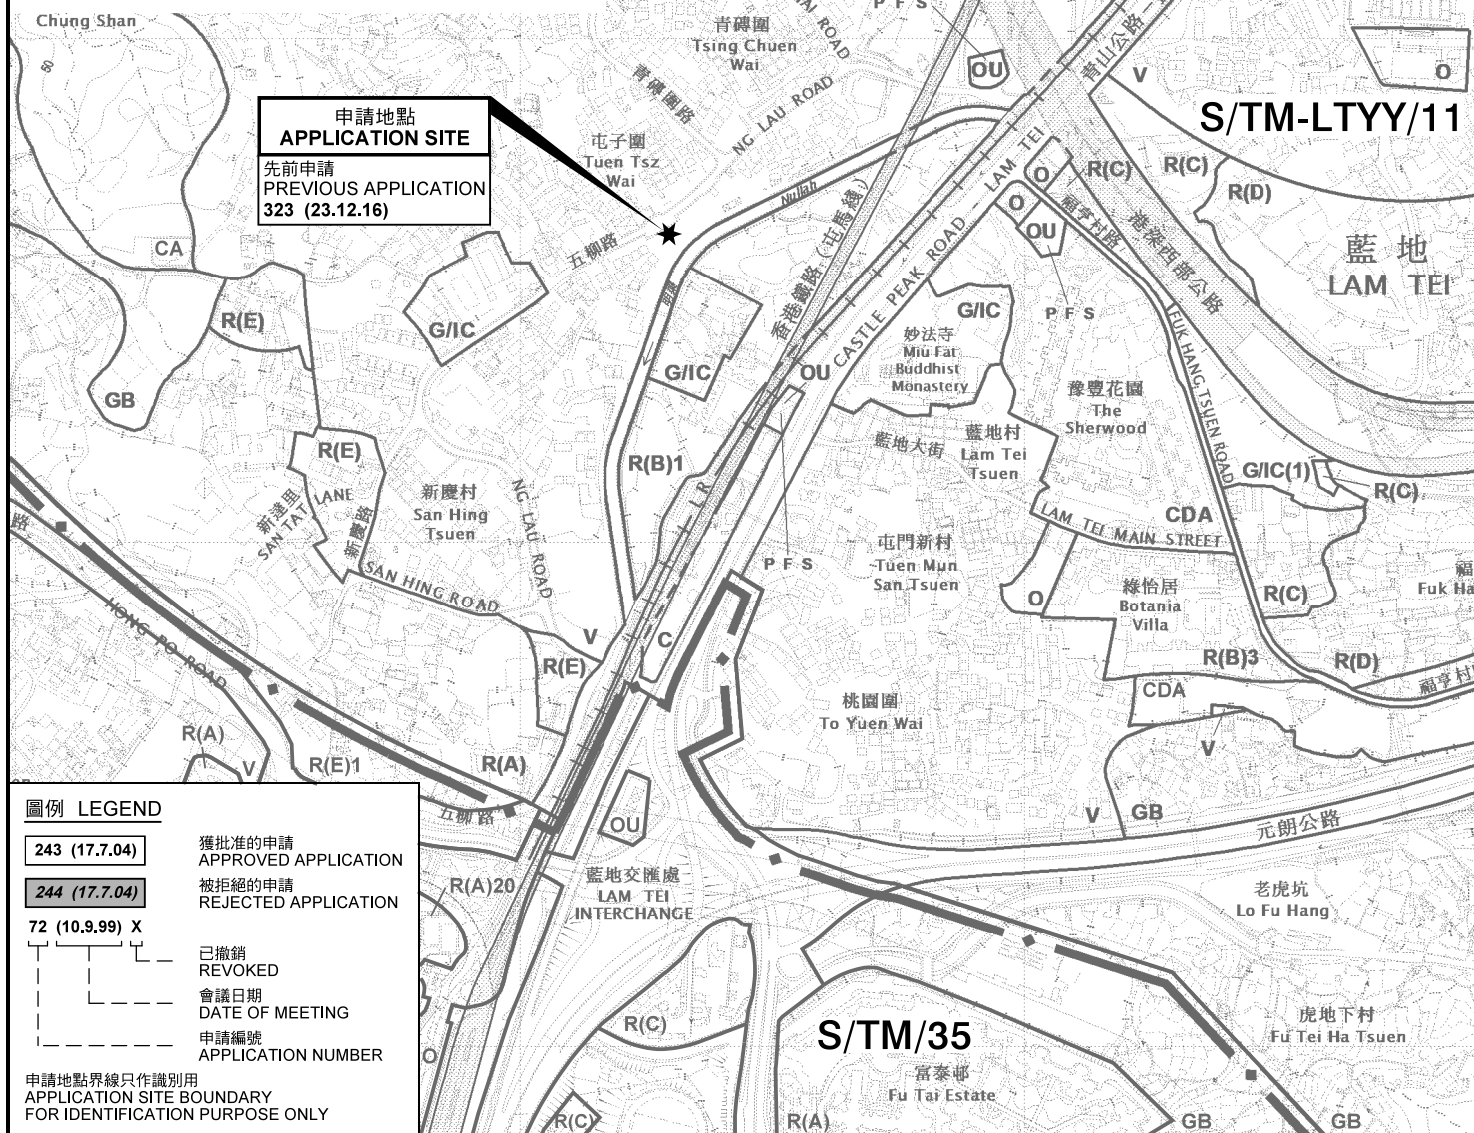

圖例 LEGEND

- | | |
|----------------|--------------------------------|
| 243 (17.7.04) | 獲批准的申請
APPROVED APPLICATION |
| 244 (17.7.04) | 被拒絕的申請
REJECTED APPLICATION |
| 72 (10.9.99) X | 已撤銷
REVOKED |
| --- | 會議日期
DATE OF MEETING |
| --- | 申請編號
APPLICATION NUMBER |

申請地點界線只作識別用
APPLICATION SITE BOUNDARY
FOR IDENTIFICATION PURPOSE ONLY

位置圖 LOCATION PLAN

本摘要圖於2021年10月5日擬備，
所根據的資料為於2021年8月20日
展示的分區計劃大綱圖編號 S/TM-LTTY/11
EXTRACT PLAN PREPARED ON 5.10.2021
BASED ON OUTLINE ZONING PLAN No.
S/TM-LTTY/11 EXHIBITED ON 20.8.2021

臨時商店及服務行業(地產代理)的規劃許可續期(為期5年)
新界屯門藍地五柳路丈量約份第130約地段第101號餘段(部分)
RENEWAL OF PLANNING APPROVAL FOR TEMPORARY SHOP AND
SERVICES (REAL ESTATE AGENCY) FOR A PERIOD OF 5 YEARS
LOT 101 RP (PART) IN D.D. 130, NG LAU ROAD,
LAM TEI, TUEN MUN, NEW TERRITORIES


SCALE 1 : 7 500 比例尺
米 100 0 100 200 300 米
METRES

規劃署
PLANNING
DEPARTMENT



參考編號
REFERENCE No.
A/TM-LTTY/419

圖 PLAN
A-1

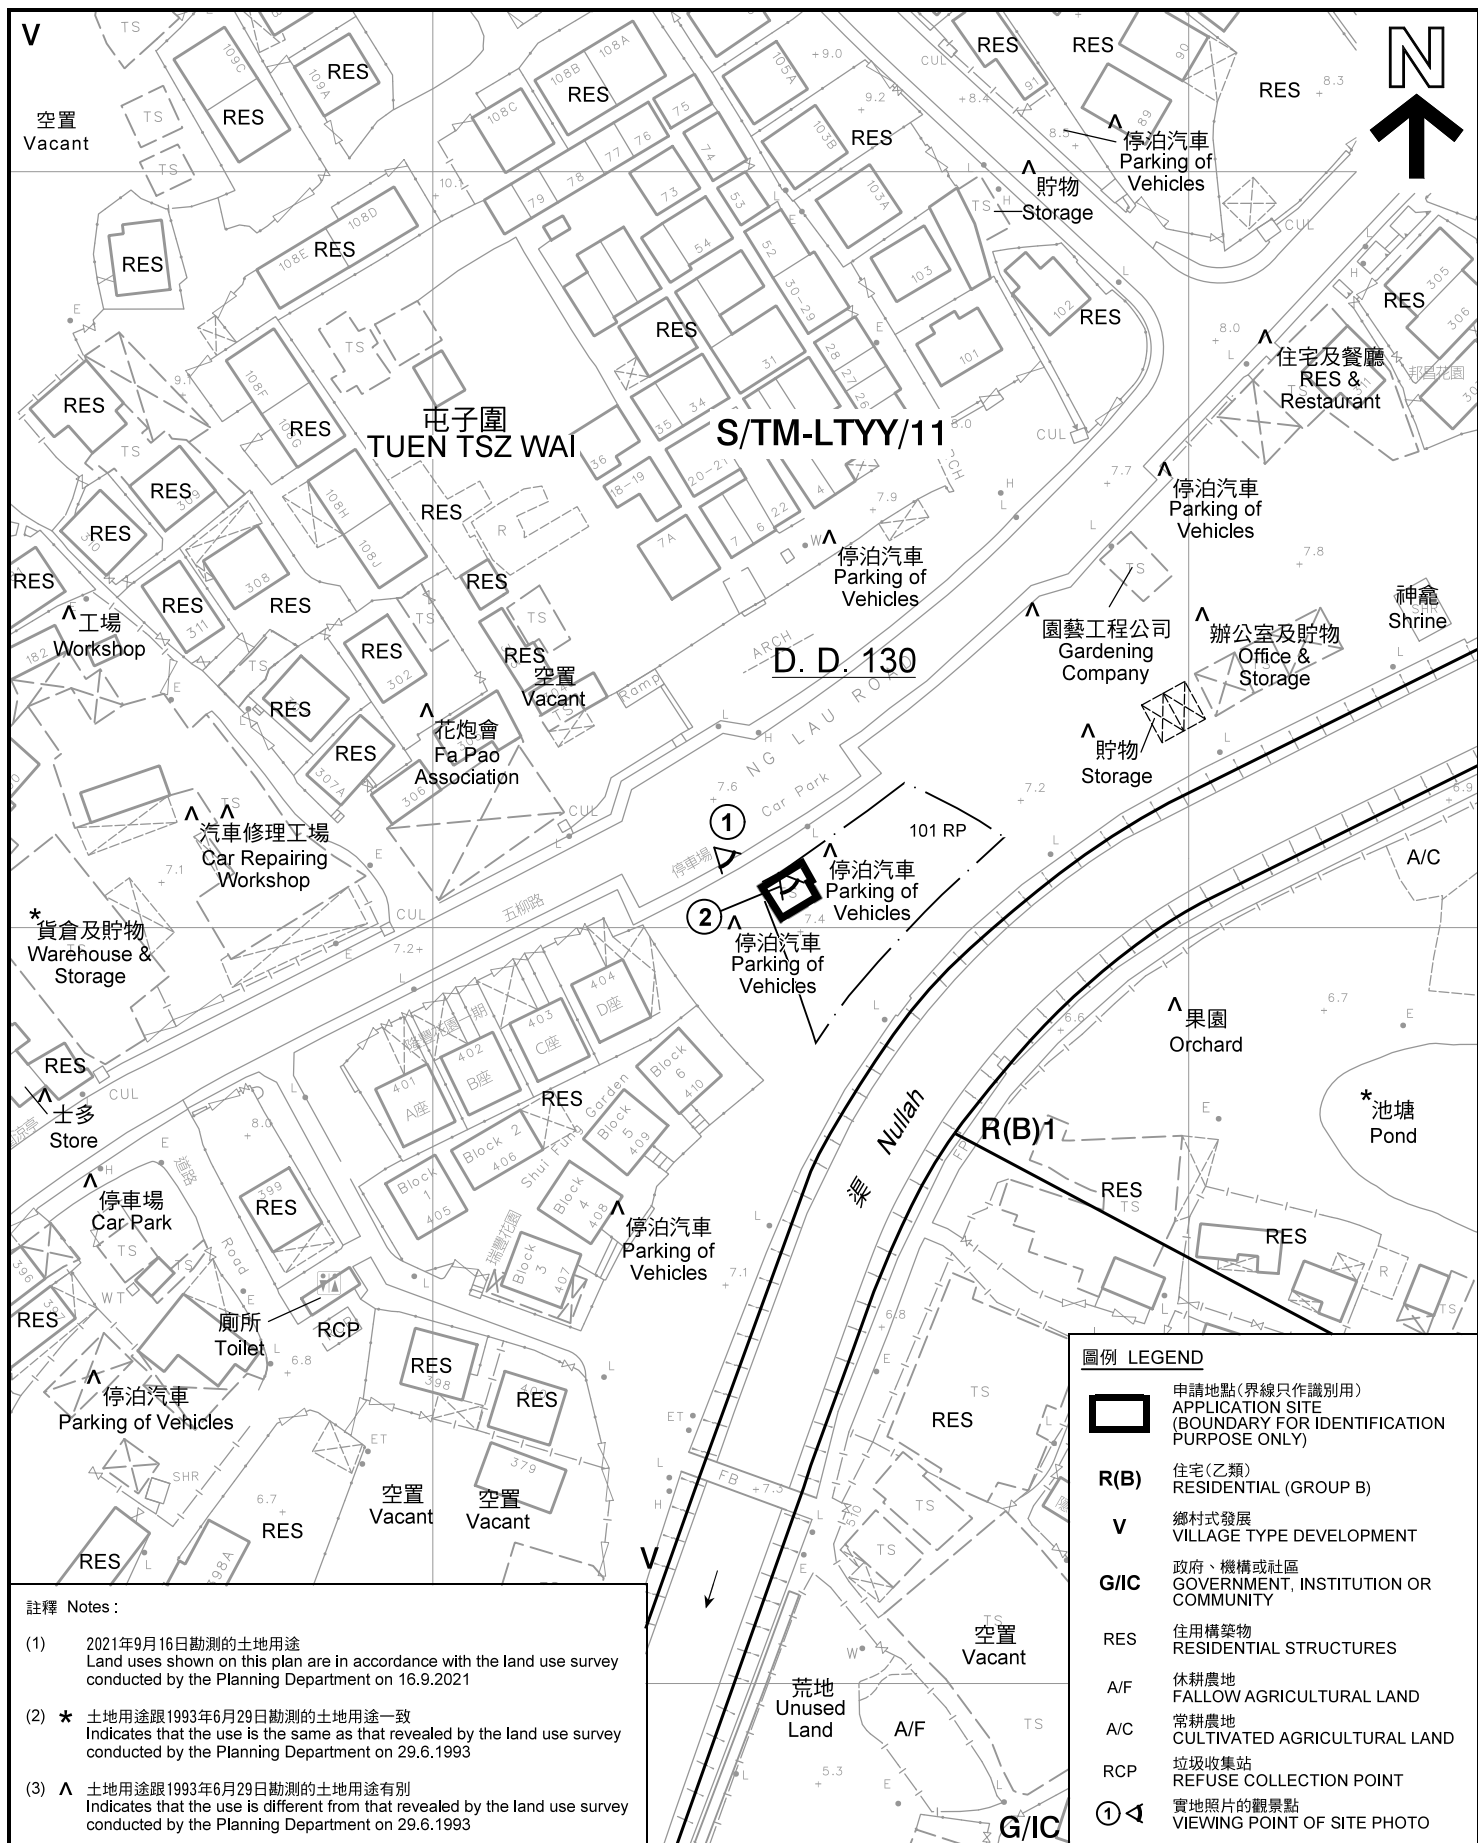

註釋 Notes:

- (1) 2021年9月16日勘測的土地用途
Land uses shown on this plan are in accordance with the land use survey conducted by the Planning Department on 16.9.2021
- (2) * 土地用途跟1993年6月29日勘測的土地用途一致
Indicates that the use is the same as that revealed by the land use survey conducted by the Planning Department on 29.6.1993
- (3) ^ 土地用途跟1993年6月29日勘測的土地用途有別
Indicates that the use is different from that revealed by the land use survey conducted by the Planning Department on 29.6.1993

本摘要圖於2021年10月5日擬備，所根據的資料為測量圖編號 6-NW-16D 和 6-NW-21B
EXTRACT PLAN PREPARED ON 5.10.2021
BASED ON SURVEY SHEETS No. 6-NW-16D & 6-NW-21B

平面圖 SITE PLAN

臨時商店及服務行業(地產代理)的規劃許可續期(為期5年)
新界屯門藍地五柳路丈量約份第130約地段第101號餘段(部分)
RENEWAL OF PLANNING APPROVAL FOR TEMPORARY SHOP AND SERVICES (REAL ESTATE AGENCY) FOR A PERIOD OF 5 YEARS
LOT 101 RP (PART) IN D.D. 130, NG LAU ROAD, LAM TEI, TUEN MUN, NEW TERRITORIES

SCALE 1 : 1 000 比例尺
米 METRES 20 0 20 40 米 METRES

圖例 LEGEND


- 申請地點(界線只作識別用)
APPLICATION SITE (BOUNDARY FOR IDENTIFICATION PURPOSE ONLY)
- R(B) 住宅(乙類)
RESIDENTIAL (GROUP B)
- V 鄉村式發展
VILLAGE TYPE DEVELOPMENT
- G/I/C 政府、機構或社區
GOVERNMENT, INSTITUTION OR COMMUNITY
- RES 住用構築物
RESIDENTIAL STRUCTURES
- A/F 休耕農地
FALLOW AGRICULTURAL LAND
- A/C 常耕農地
CULTIVATED AGRICULTURAL LAND
- RCP 垃圾收集站
REFUSE COLLECTION POINT
- ① 實地照片的觀景點
VIEWING POINT OF SITE PHOTO

規劃署
PLANNING
DEPARTMENT



參考編號
REFERENCE No.
A/TM-LTTY/419

圖 PLAN
A-2

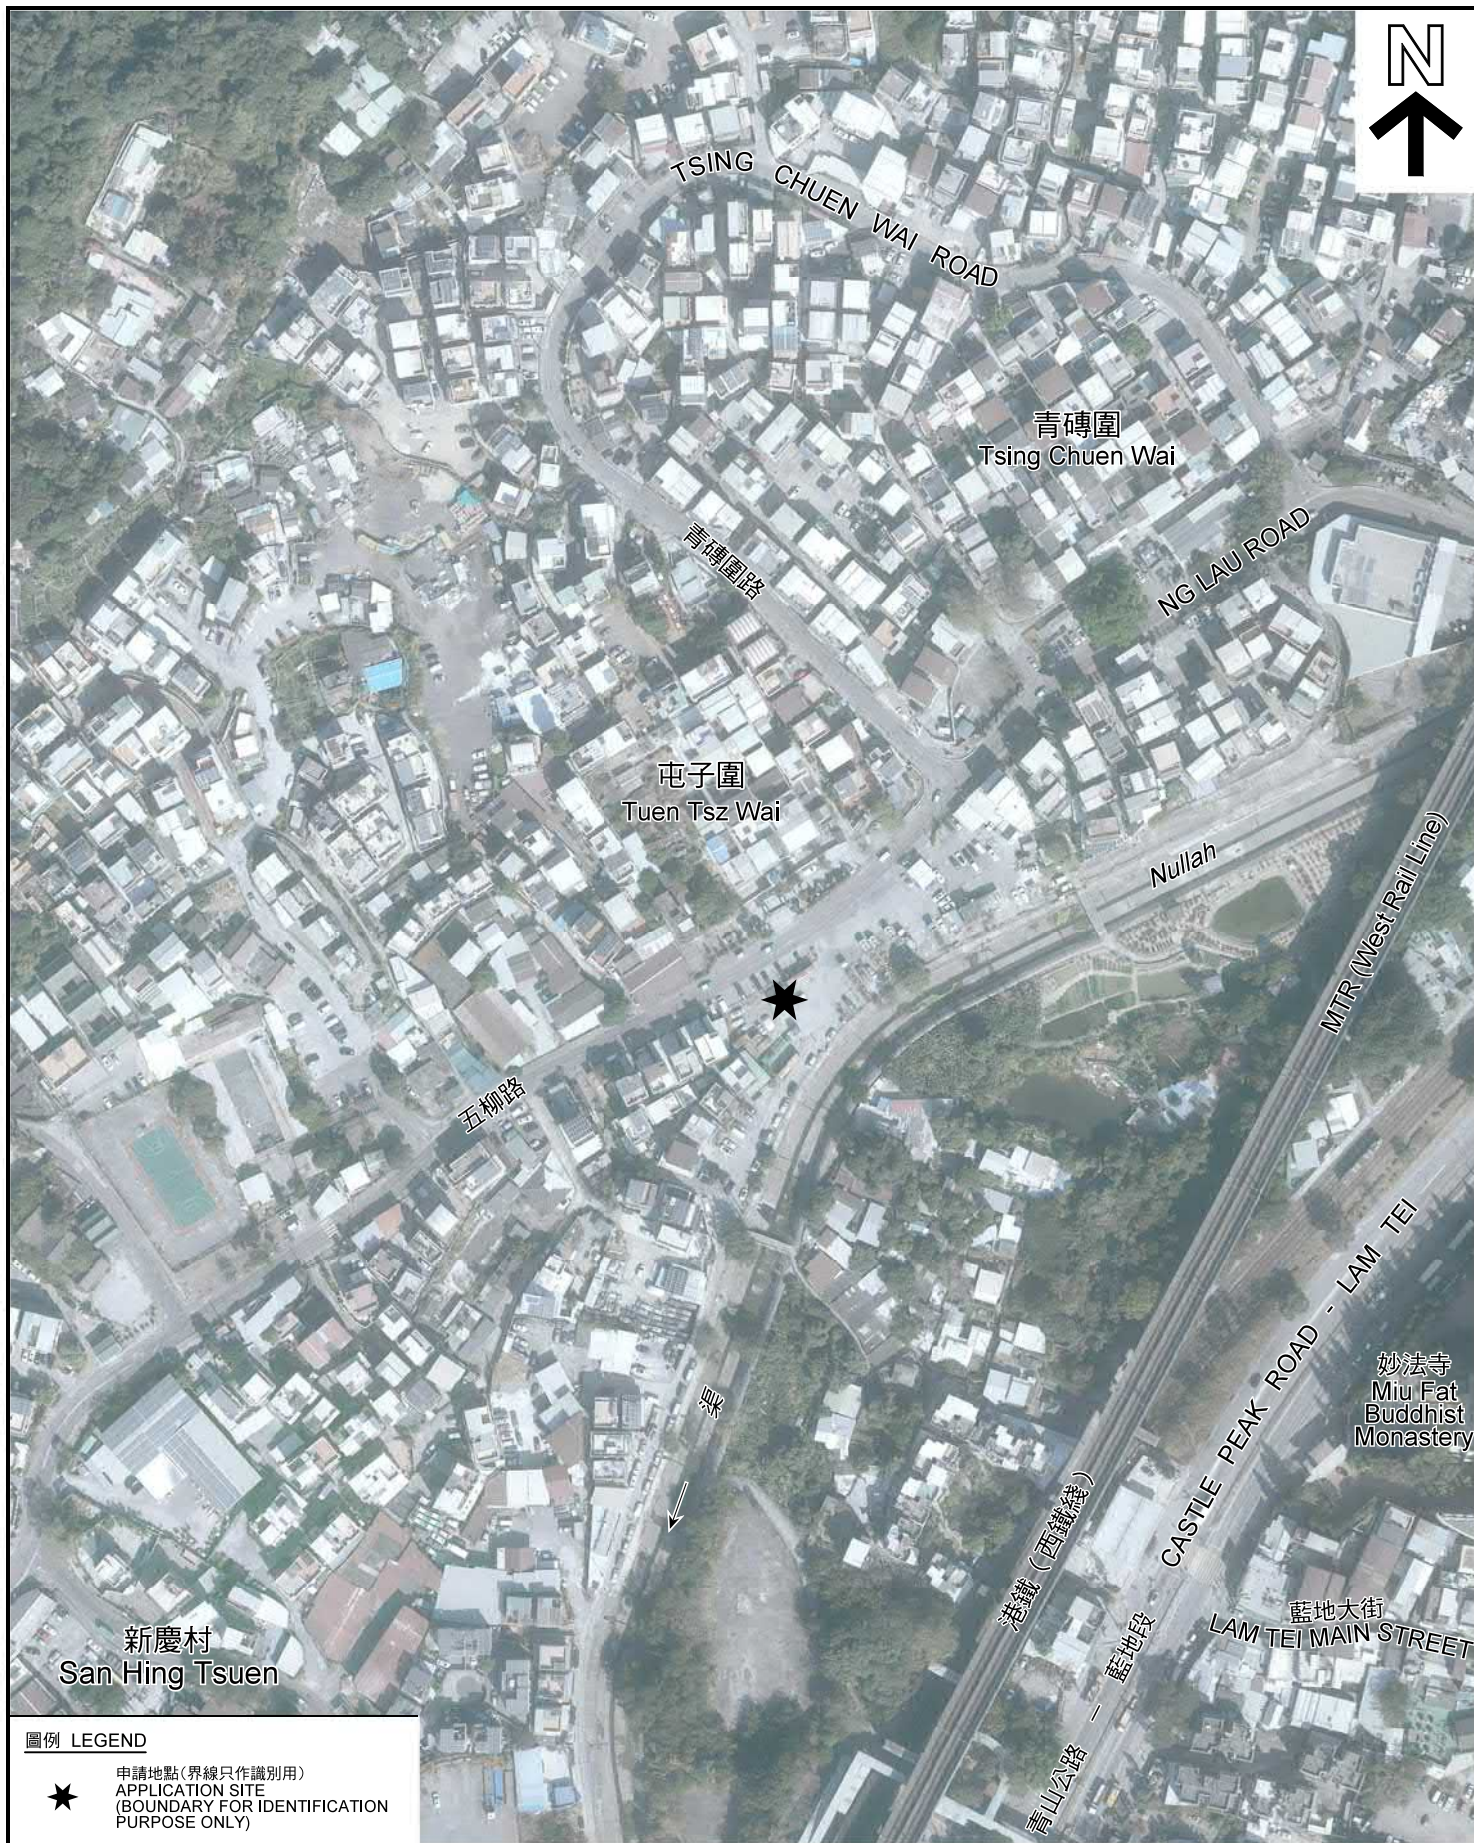

圖例 LEGEND



申請地點(界線只作識別用)
APPLICATION SITE
(BOUNDARY FOR IDENTIFICATION
PURPOSE ONLY)

本摘要圖於2021年10月5日擬備，所根據
的資料為地政總署於2020年2月18日拍得
的航攝照片編號 E089342C
EXTRACT PLAN PREPARED ON 5.10.2021
BASED ON AERIAL PHOTO No.
E089342C TAKEN ON 18.2.2020
BY LANDS DEPARTMENT

航攝照片 AERIAL PHOTO

臨時商店及服務行業(地產代理)的規劃許可續期(為期5年)
新界屯門藍地五柳路丈量約份第130約地段第101號餘段(部分)
RENEWAL OF PLANNING APPROVAL FOR TEMPORARY SHOP AND
SERVICES (REAL ESTATE AGENCY) FOR A PERIOD OF 5 YEARS
LOT 101 RP (PART) IN D.D. 130, NG LAU ROAD,
LAM TEI, TUEN MUN, NEW TERRITORIES

規劃署
PLANNING
DEPARTMENT



參考編號
REFERENCE No.
A/TM-LTYY/419

圖 PLAN
A-3



申請地點界線只作識別用 APPLICATION SITE BOUNDARY FOR IDENTIFICATION PURPOSE ONLY

實地照片 SITE PHOTO

本圖於2021年10月4日擬備，所根據的資料為攝於2021年9月16日的實地照片
PLAN PREPARED ON 4.10.2021
BASED ON SITE PHOTOS
TAKEN ON 16.9.2021

臨時商店及服務行業(地產代理)的規劃許可續期(為期5年)
新界屯門藍地五柳路丈量約份第130約地段第101號餘段(部分)
RENEWAL OF PLANNING APPROVAL FOR TEMPORARY SHOP AND
SERVICES (REAL ESTATE AGENCY) FOR A PERIOD OF 5 YEARS
LOT 101 RP (PART) IN D.D. 130, NG LAU ROAD,
LAM TEI, TUEN MUN, NEW TERRITORIES

規劃署
PLANNING
DEPARTMENT



參考編號
REFERENCE No.
A/TM-LTTY/419

圖 PLAN
A-4