


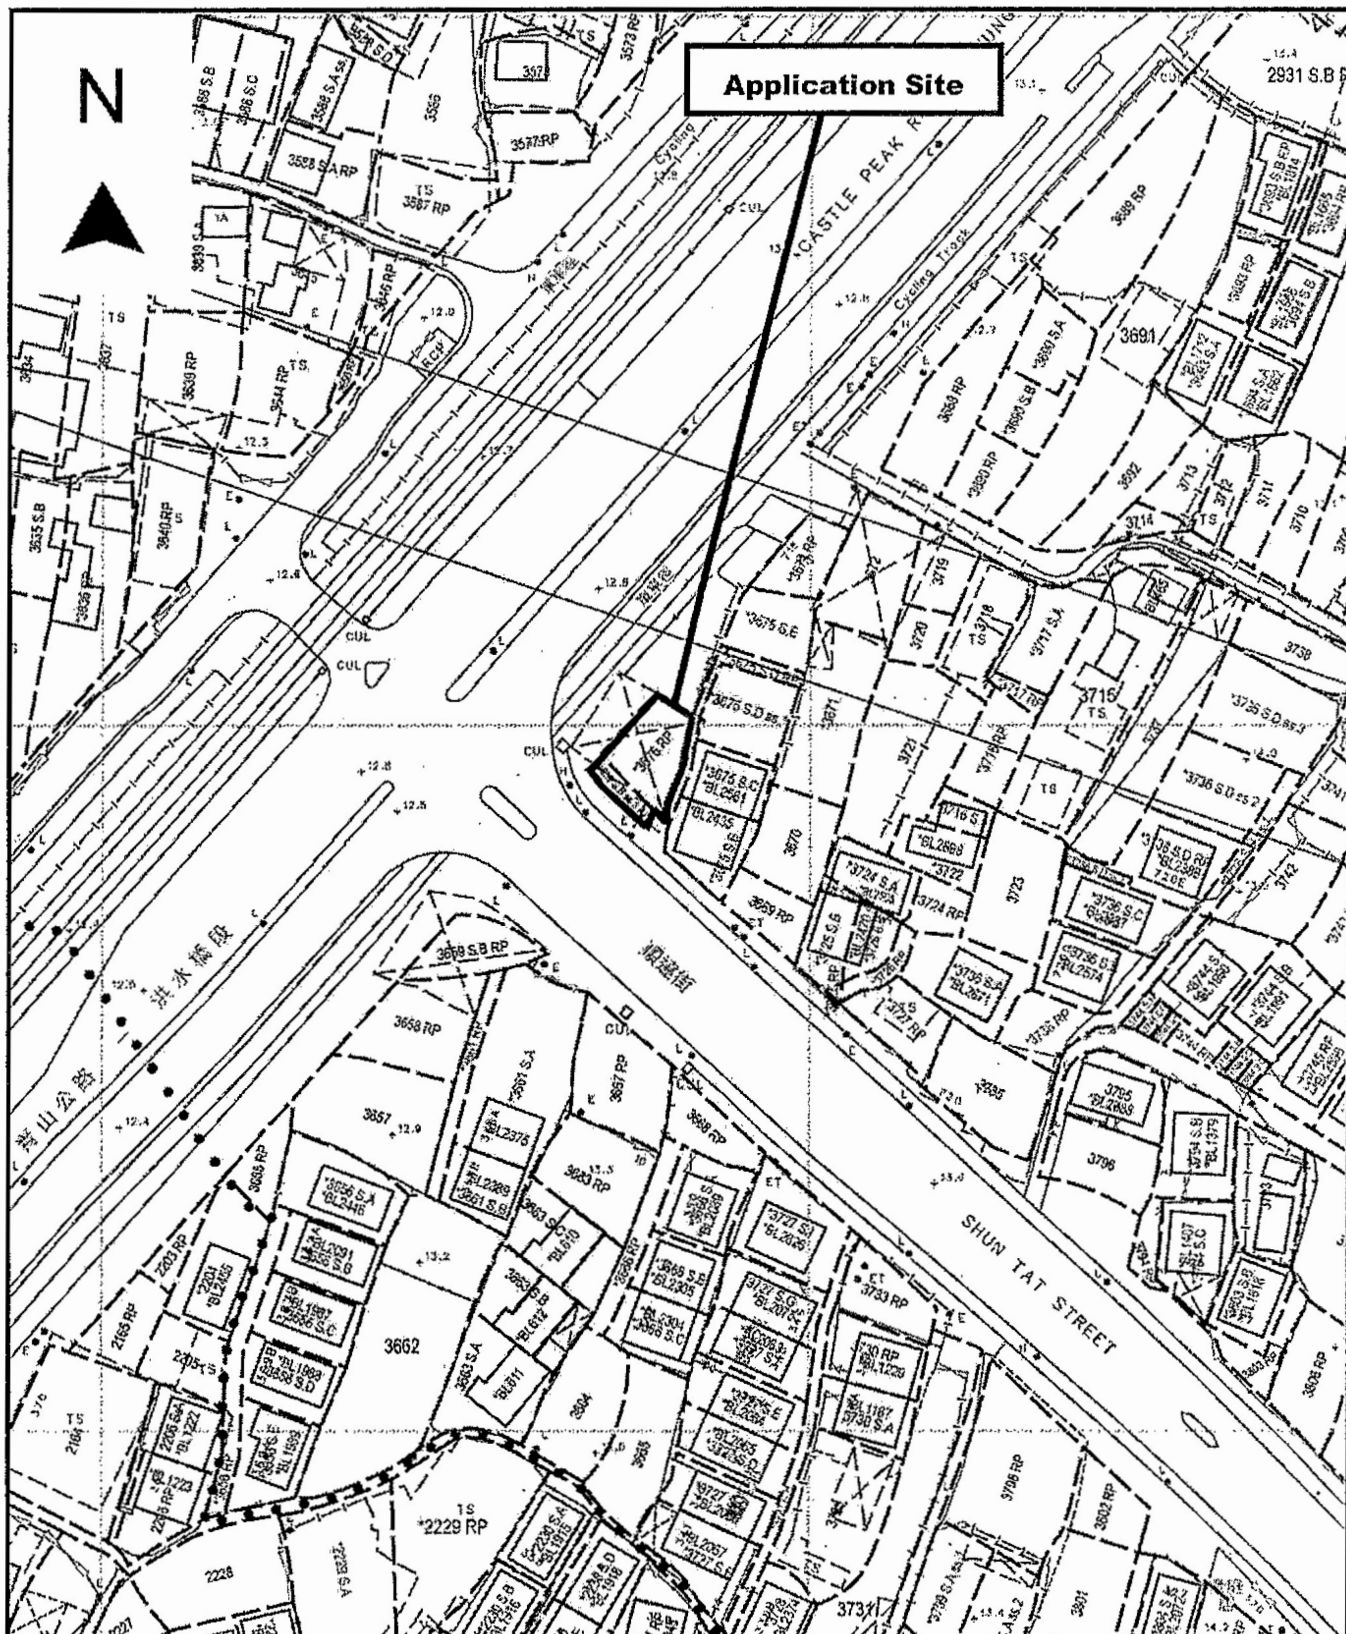

Project 項目名稱:

Proposed Temporary Shop and Services for a Period of 3 Years at Lots 3659 S.B ss.3 RP & 3676 RP in D.D. 124, Shun Tat Street, Tuen Mun, N.T.

Drawing Title 圖目:

Application Site

Drawing No. 圖號:

Figure 1

Remarks 備註:

Scale 比例:

~~1:1000~~


參考編號
REFERENCE No.
A/TM-LTY/450

繪圖 DRAWING
A-1

(摘錄自申請人於31. 1. 2023呈交的申請書)

(Extract from Applicant's
Submission of 31.1.2023)

N

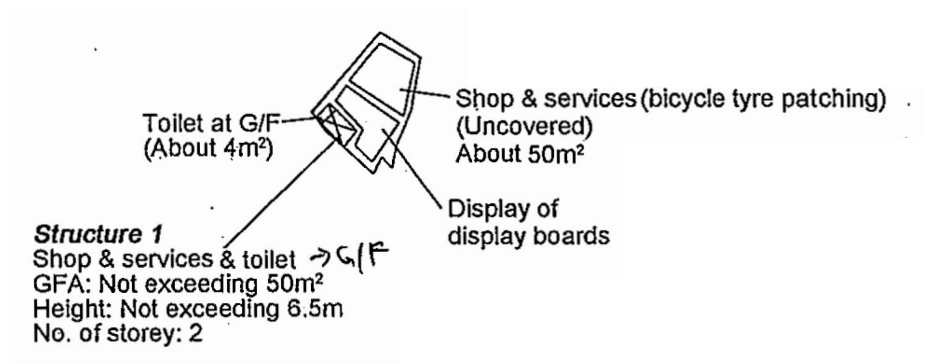


Project 項目名稱: Proposed Temporary Shop and Services for a Period of 3 Years at Lots 3659 S.B ss.3 RP & 3676 RP in D.D. 124, Shun Tat Street, Tuen Mun, N.T.	Drawing Title 圖目: Proposed Layout Plan	Remarks 備註: Scale 比例: 1:1000
	Drawing No. 圖號: Figure 2	

參考編號
 REFERENCE No.
 A/TM-LTYY/450

繪圖 DRAWING
 A-2

(摘錄自申請人於31. 1. 2023呈交的申請書)
 (Extract from Applicant's
 Submission of 31.1.2023)

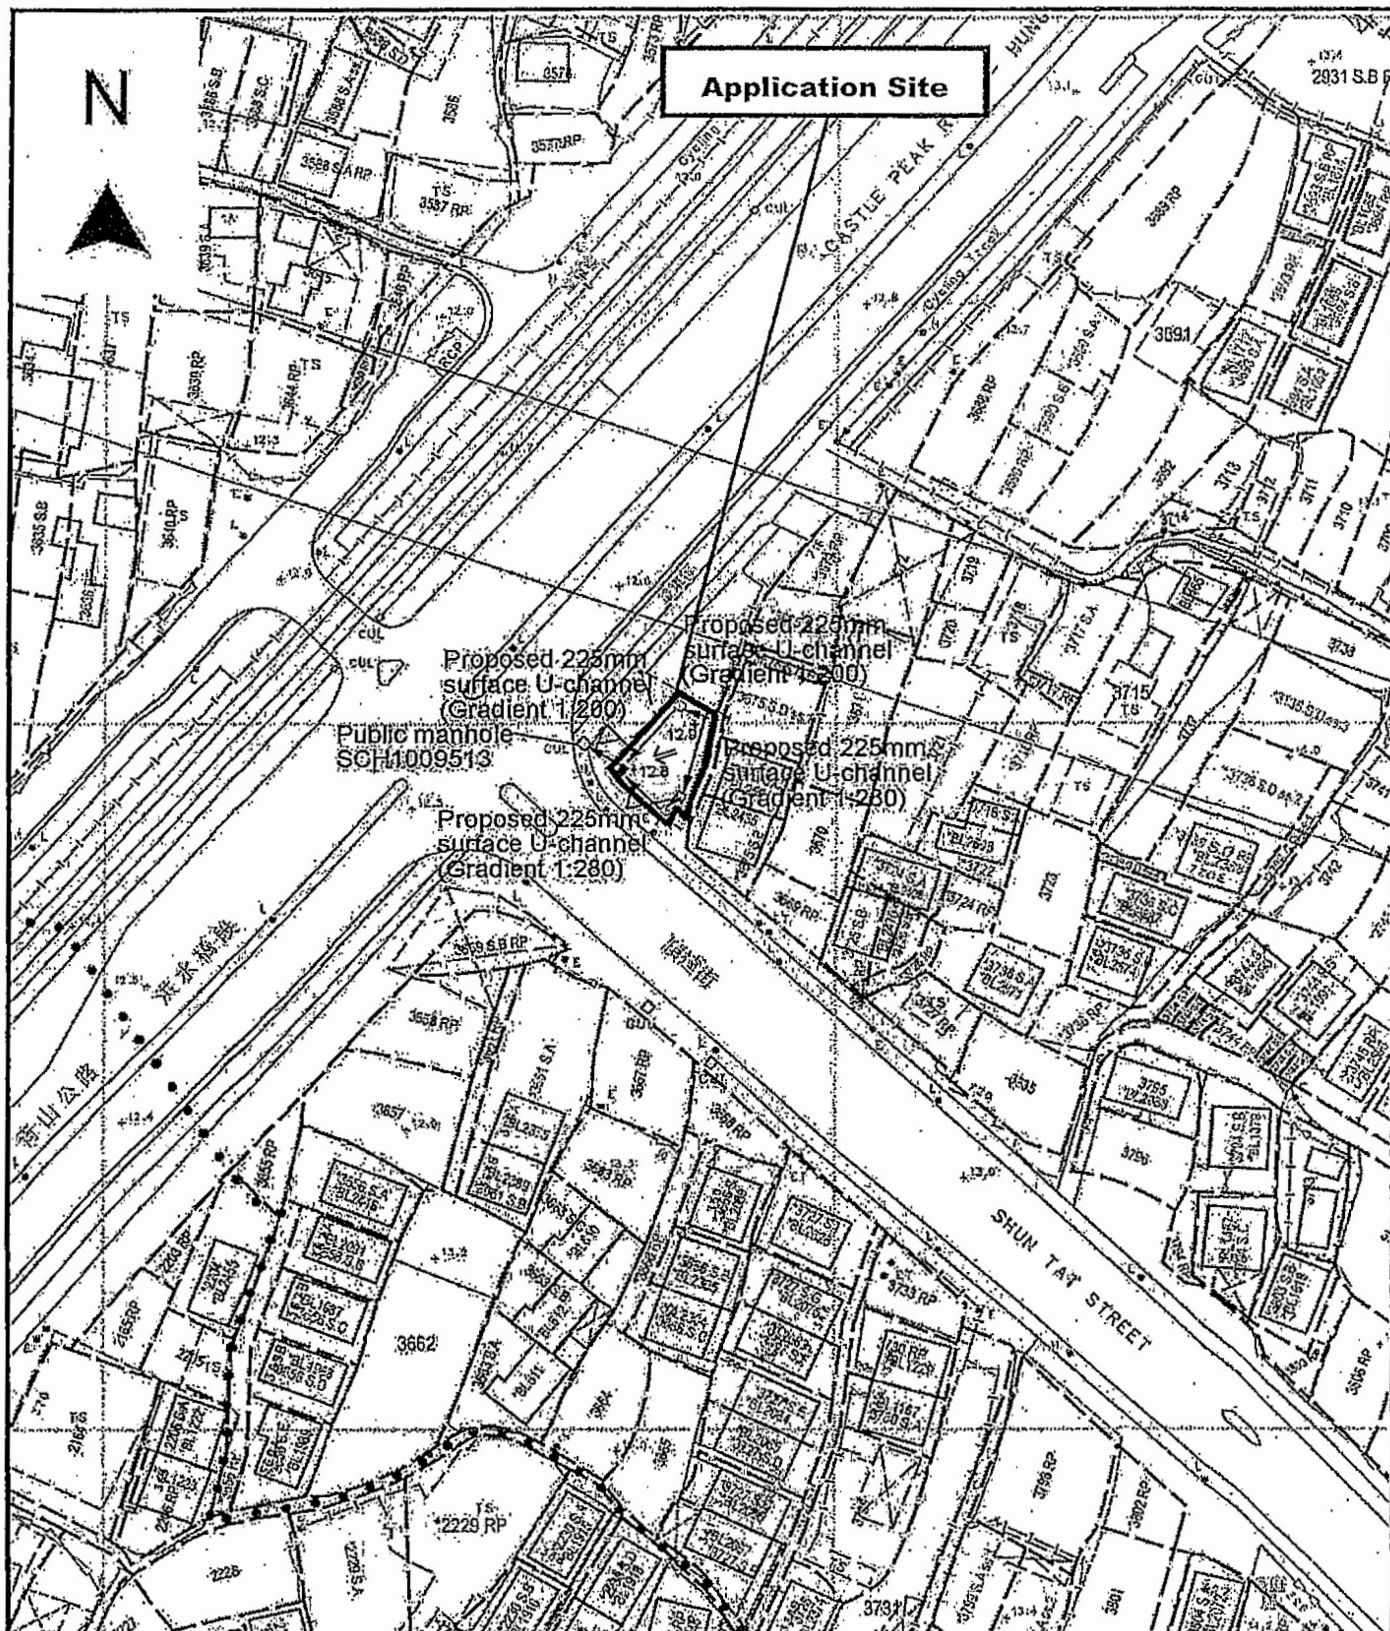

Project 項目名稱:

Proposed Temporary Shop and Services for a Period of 3 Years at Lots 3659 S.B ss.3 RP & 3676 RP in D.D. 124, Shun Tat Street, Tuen Mun, N.T.

Drawing Title 圖目:

Proposed Drainage Plan

Drawing No. 圖號:

Figure 3

Remarks 備註:

- ☐ Proposed catchpit
- ☒ Catchpit with sand trap
- ← Flow of surface runoff

+12.8 Level (in mPD)

Scale 比例:


1:1000

參考編號
REFERENCE No.
A/TM-LTTY/450

繪圖 DRAWING
A-3

(摘錄自申請人於31. 1. 2023呈交的申請書)

(Extract from Applicant's
Submission of 31.1.2023)

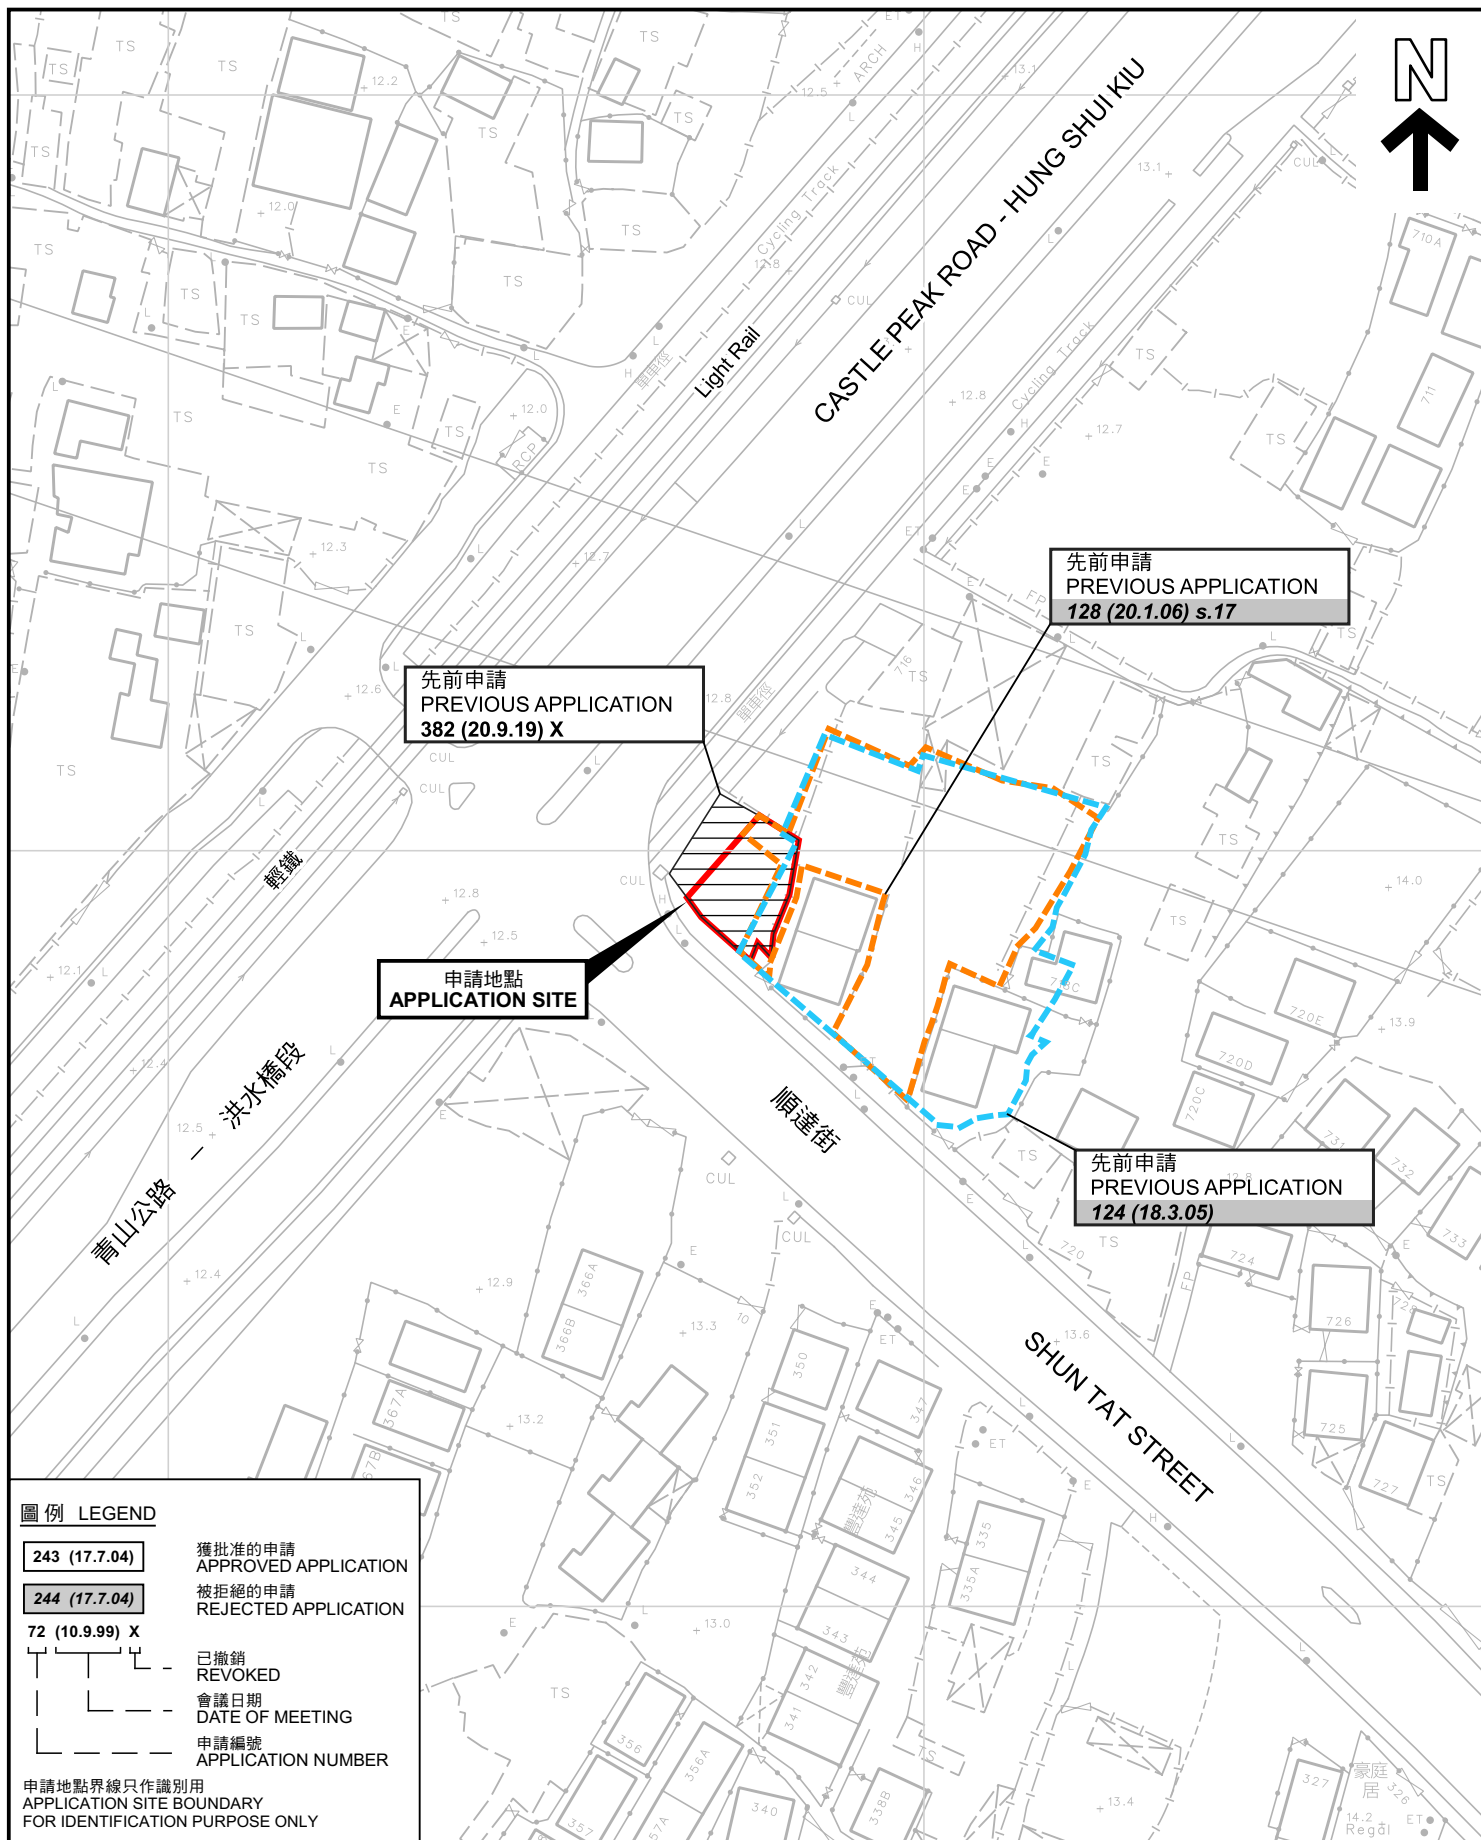

先前申請圖 PREVIOUS APPLICATIONS PLAN

擬議臨時商店及服務行業(為期3年)
新界屯門順達街丈量約份第124約地段
第3659號B分段第3小分段餘段及第3676號餘段
PROPOSED TEMPORARY SHOP AND SERVICES
FOR A PERIOD OF 3 YEARS
LOTS 3659 S.B ss.3 RP, 3676 RP IN D.D. 124,
SHUN TAT STREET, TUEN MUN, NEW TERRITORIES

SCALE 1:1 000 比例尺

米 20 0 20 40 米
METRES


規 劃 署
PLANNING
DEPARTMENT



參考編號
REFERENCE No.
A/TM-LTYT/450

圖 PLAN
A-1a

本摘要圖於2023年3月1日擬備，所根據的
資料為測量圖編號 6-NW-17A 及 17C
EXTRACT PLAN PREPARED ON 1.3.2023
BASED ON SURVEY SHEETS No.
6-NW-17A & 17C

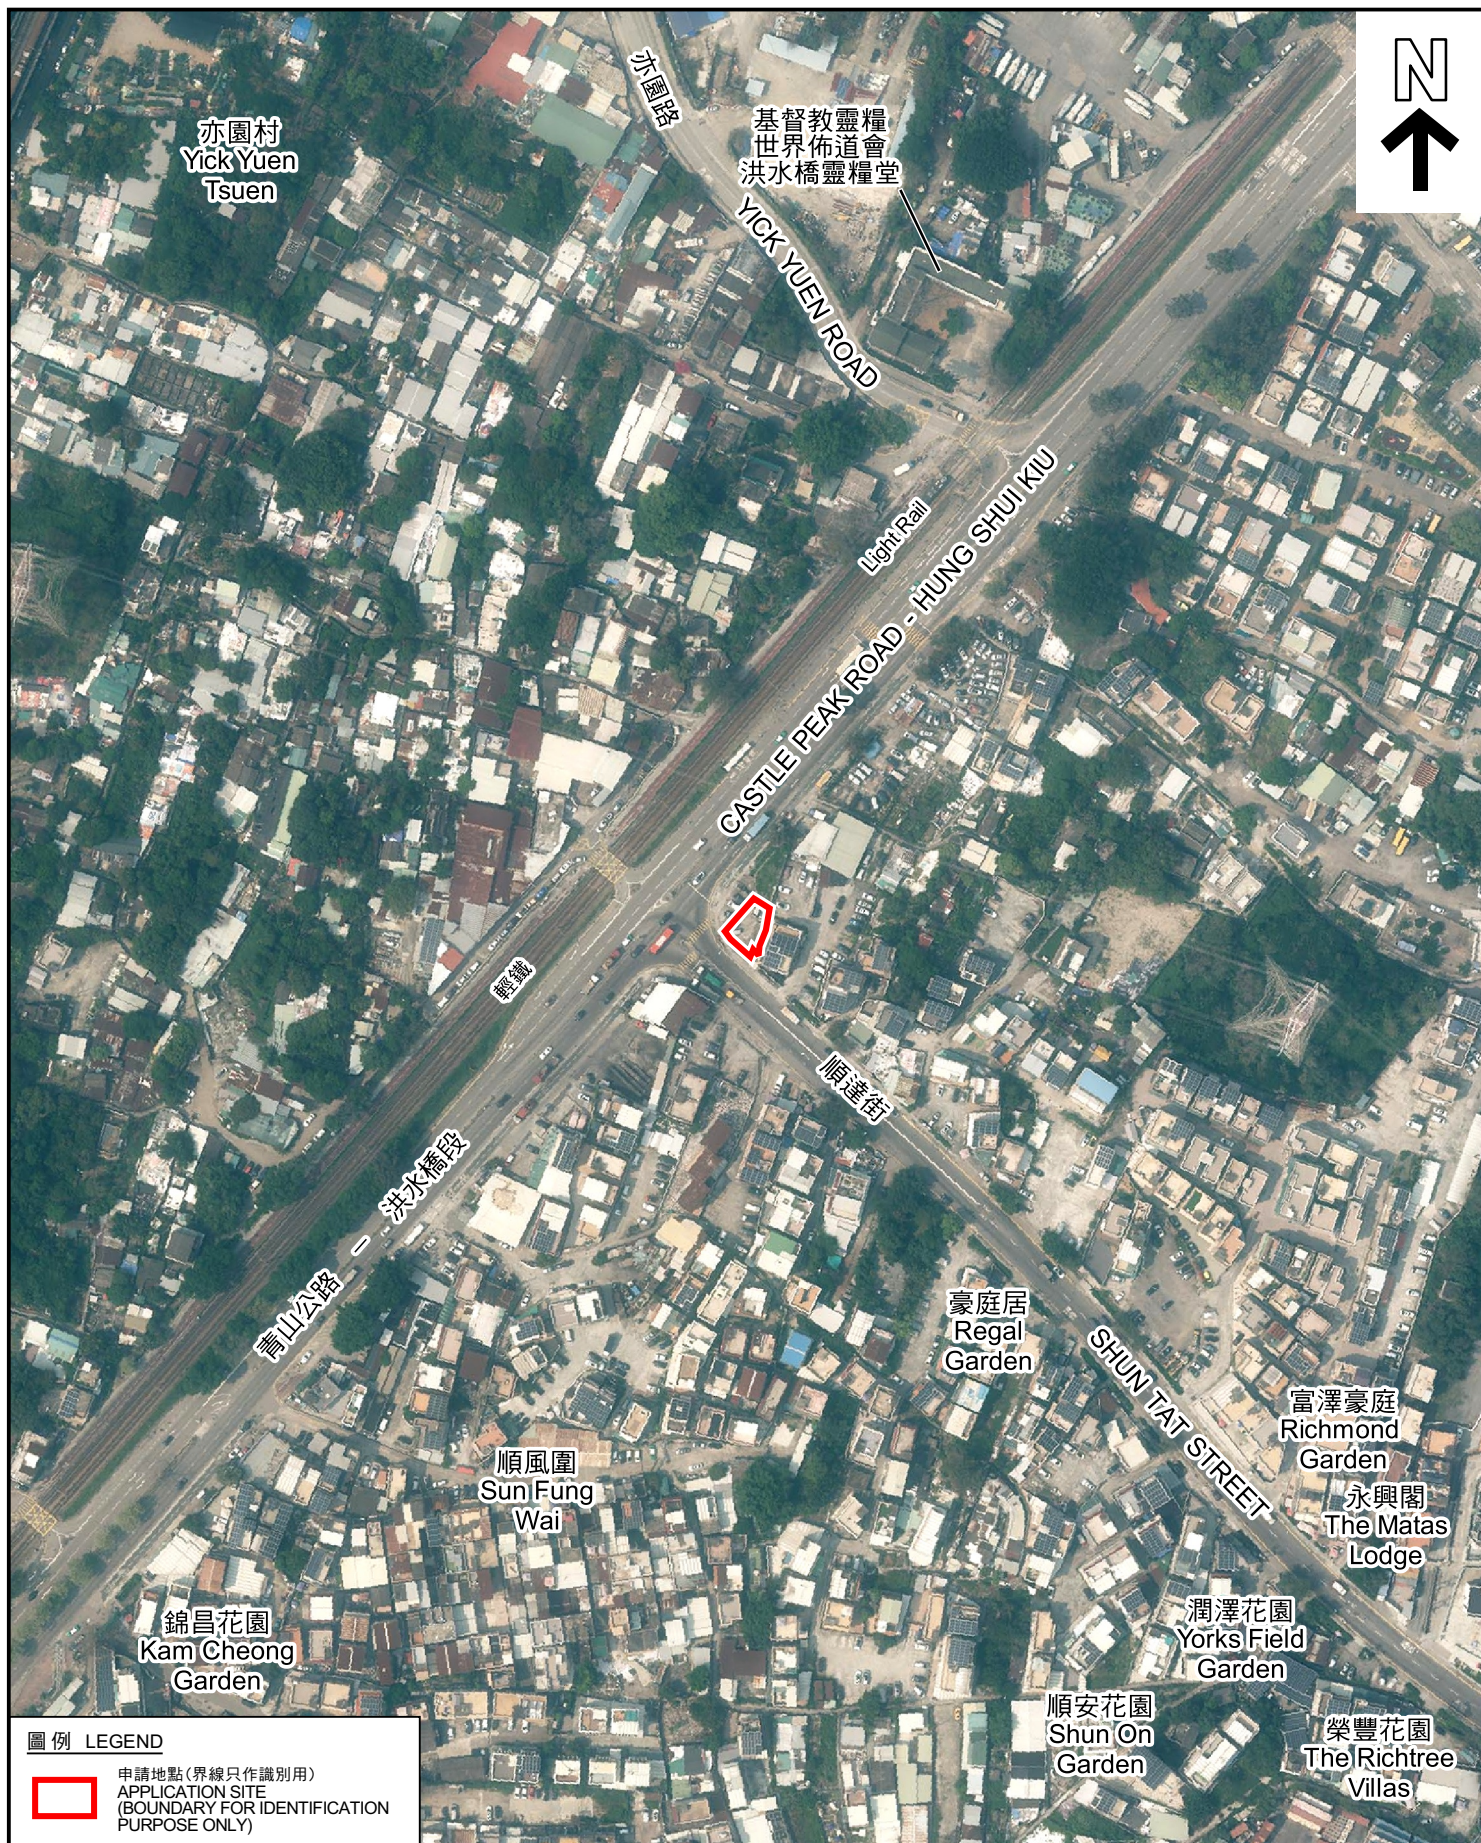

圖例 LEGEND



申請地點(界線只作識別用)
APPLICATION SITE
(BOUNDARY FOR IDENTIFICATION
PURPOSE ONLY)

航攝照片 AERIAL PHOTO

本摘要圖於2023年5月16日擬備，所根據
的資料為地政總署於2022年4月7日拍得
的航攝照片編號 E159455C
EXTRACT PLAN PREPARED ON 16.5.2023
BASED ON AERIAL PHOTO No.
E159455C TAKEN ON 7.4.2022 BY
LANDS DEPARTMENT

擬議臨時商店及服務行業(為期3年)
新界屯門順達街丈量約份第124約地段
第3659號B分段第3小分段餘段及第3676號餘段
PROPOSED TEMPORARY SHOP AND SERVICES
FOR A PERIOD OF 3 YEARS
LOTS 3659 S.B ss.3 RP, 3676 RP IN D.D. 124,
SHUN TAT STREET, TUEN MUN, NEW TERRITORIES

規劃署
PLANNING
DEPARTMENT



參考編號
REFERENCE No.
A/TM-LTYT/450

圖 PLAN
A-3



申請地點界線只作識別用 APPLICATION SITE BOUNDARY FOR IDENTIFICATION PURPOSE ONLY

實地照片 SITE PHOTOS

擬議臨時商店及服務行業(為期3年)
新界屯門順達街丈量約份第124約地段
第3659號B分段第3小分段餘段及第3676號餘段
PROPOSED TEMPORARY SHOP AND SERVICES
FOR A PERIOD OF 3 YEARS
LOTS 3659 S.B ss.3 RP, 3676 RP IN D.D. 124,
SHUN TAT STREET, TUEN MUN, NEW TERRITORIES

規劃署
PLANNING
DEPARTMENT



參考編號
REFERENCE No.
A/TM-LTTY/450

圖 PLAN
A-4

本圖於2023年4月26日擬備，所根據的資料為攝於2023年4月20日的實地照片
PLAN PREPARED ON 26.4.2023
BASED ON SITE PHOTOS
TAKEN ON 20.4.2023