


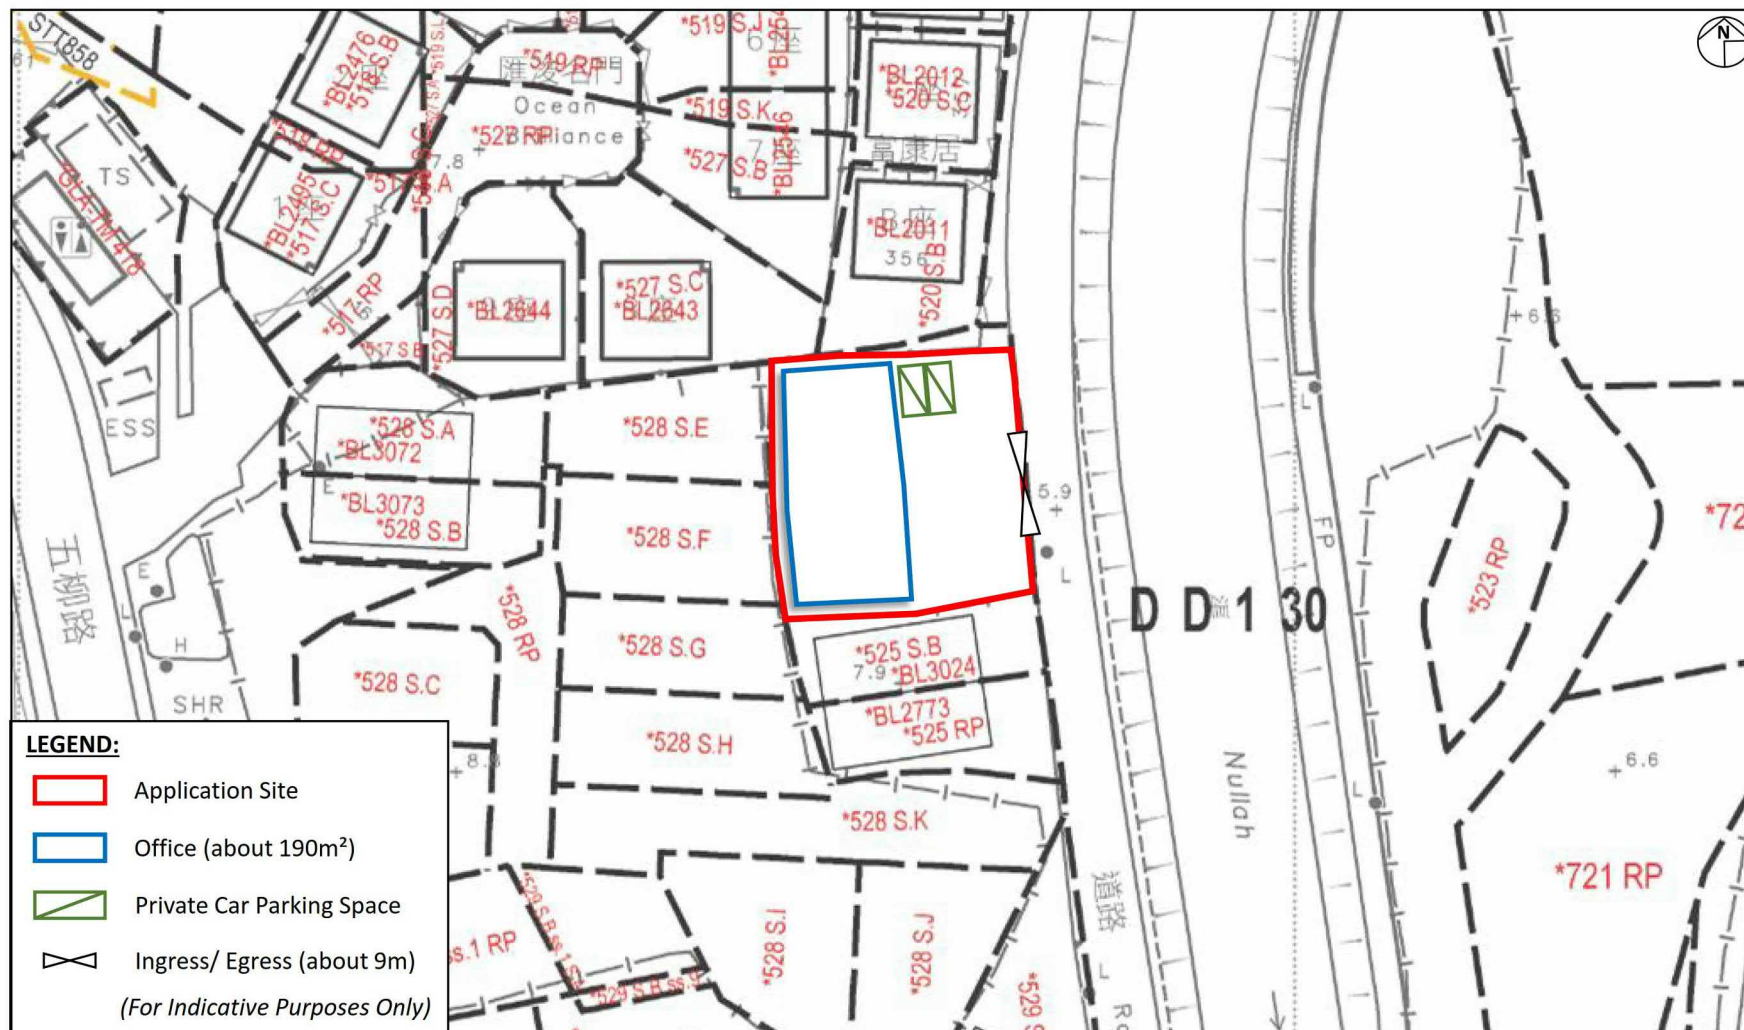

Project:
Section 16 Planning Application for Proposed Temporary Office for a Period of Three Years at Lot 526 RP (Part) in D.D. 130 in Lam Tei, Tuen Mun, New Territories

Title:
Indicative Layout Plan

Ref.: ADCL/ PLG-10279/F004

Figure:
4

Scale:
Not to Scale


Date:
Oct 2023


GRANDMAX SURVEYORS LIMITED
俊滙測量師行有限公司

參考編號
REFERENCE No.
A/TM-LTTY/466

繪圖 DRAWING
A-1

(摘錄自申請人於2.11.2023呈交的申請書)
(Extract from Applicant's
Submission of 2.11.2023)

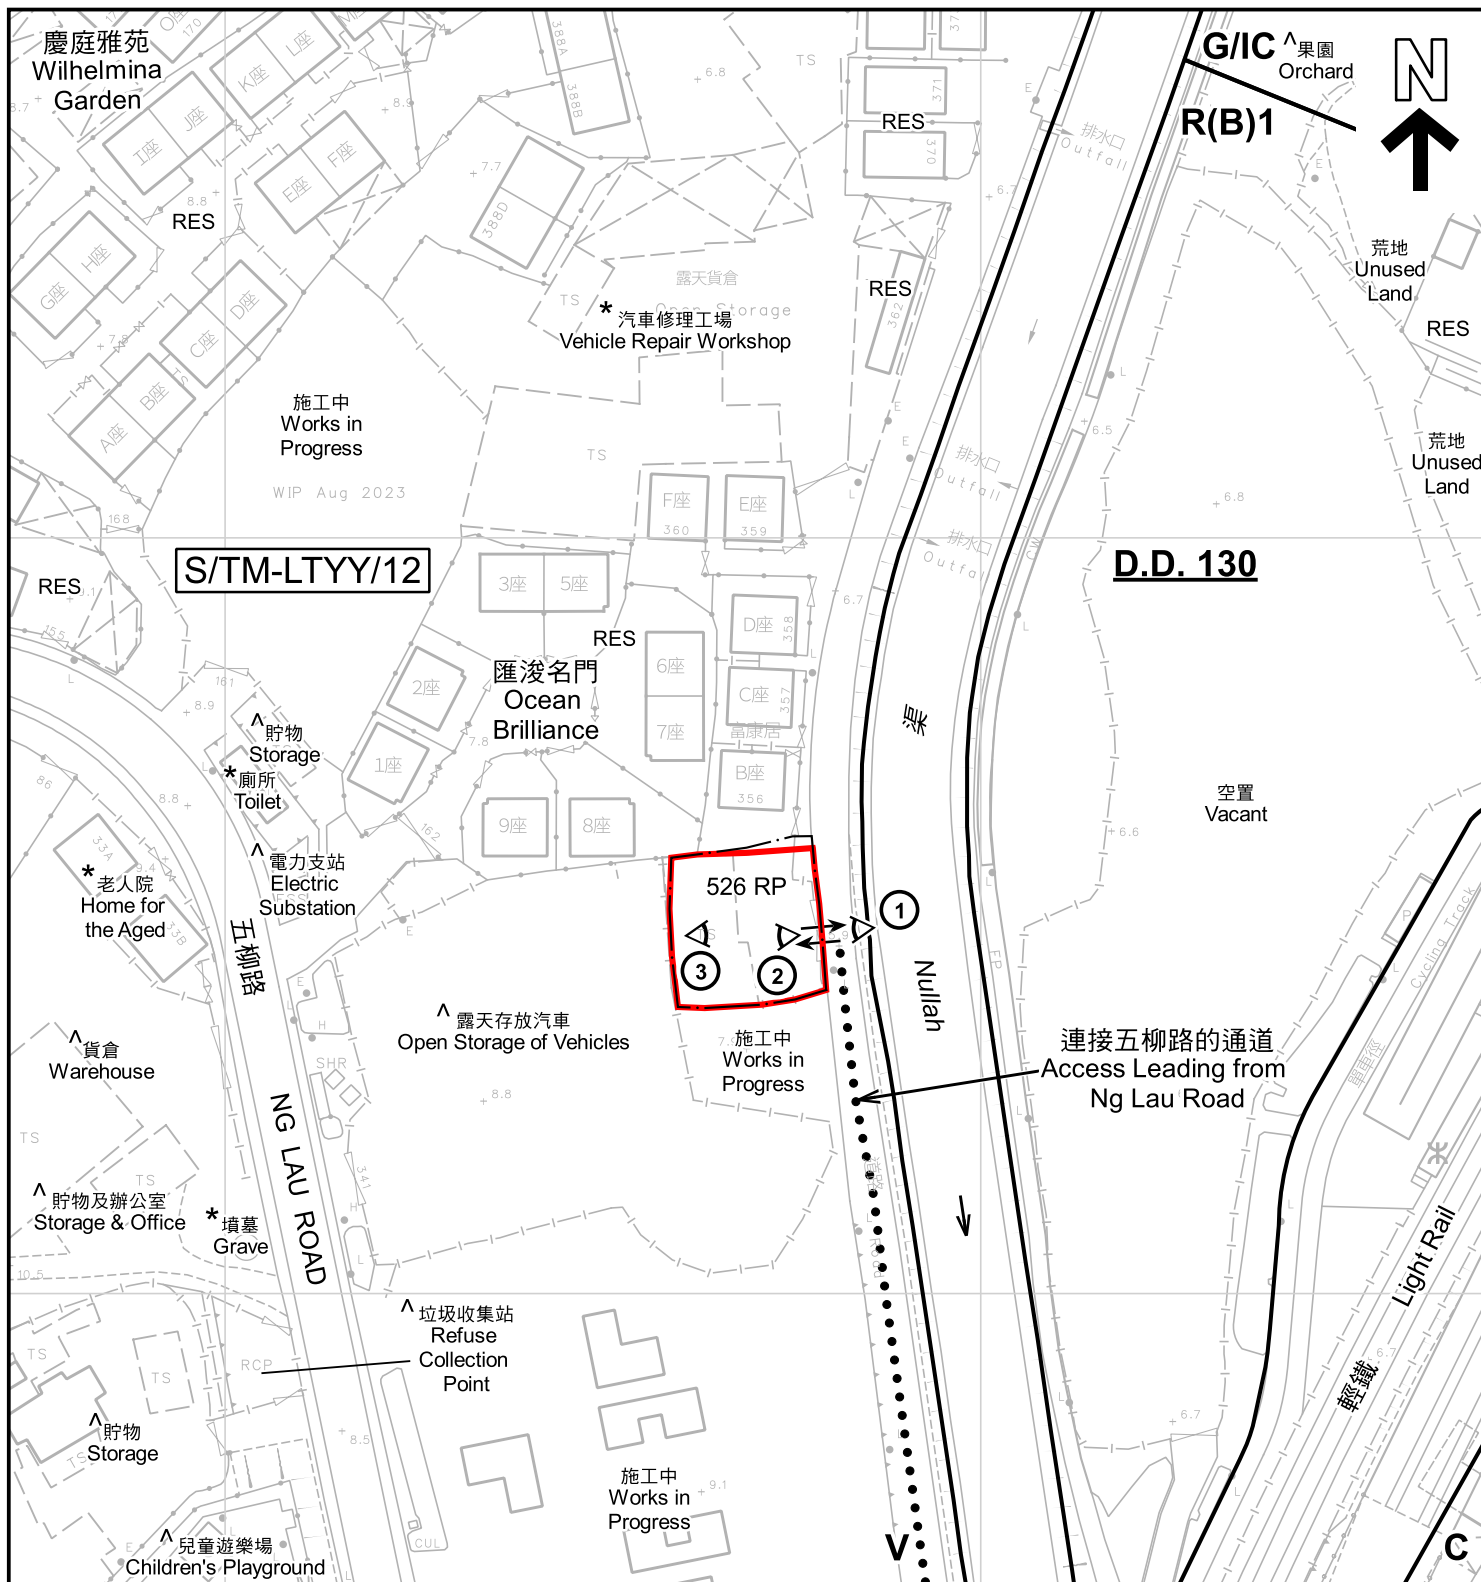

註釋 Notes :

- (1) 2023年11月23日勘測的土地用途
Land uses shown on this plan are in accordance with the land use survey conducted by the Planning Department on 23.11.2023
- (2) * 土地用途跟1993年7月6日勘測的土地用途一致
Indicates that the use is the same as that revealed by the land use survey conducted by the Planning Department on 6.7.1993
- (3) ^ 土地用途跟1993年7月6日勘測的土地用途有別
Indicates that the use is different from that revealed by the land use survey conducted by the Planning Department on 6.7.1993

圖例 LEGEND

-  申請地點 (界線只作識別用)
APPLICATION SITE (BOUNDARY FOR IDENTIFICATION PURPOSE ONLY)
- C** 商業
COMMERCIAL
- R(B)** 住宅(乙類)
RESIDENTIAL (GROUP B)
- V** 鄉村式發展
VILLAGE TYPE DEVELOPMENT

- G/IC** 政府、機構或社區
GOVERNMENT, INSTITUTION OR COMMUNITY
- RES** 住用構築物
RESIDENTIAL STRUCTURES
- ①  實地照片的觀景點
VIEWING POINT OF SITE PHOTO
-  入口/出口
INGRESS / EGRESS

平面圖 SITE PLAN

擬議臨時辦公室(為期3年)
PROPOSED TEMPORARY OFFICE FOR A PERIOD OF 3 YEARS
LOT 526 RP (PART) IN D.D. 130, LAM TEI,
TUEN MUN, NEW TERRITORIES

本摘要圖於2023年12月5日擬備, 所根據的資料為測量圖編號 6-NW-21B
EXTRACT PLAN PREPARED ON 5.12.2023
BASED ON SURVEY SHEET No. 6-NW-21B


SCALE 1:1 000 比例尺
米 METRES 20 0 20 40 米 METRES

規劃署
PLANNING
DEPARTMENT



參考編號
REFERENCE No.
A/TM-LTYYY/466

圖 PLAN
A-2

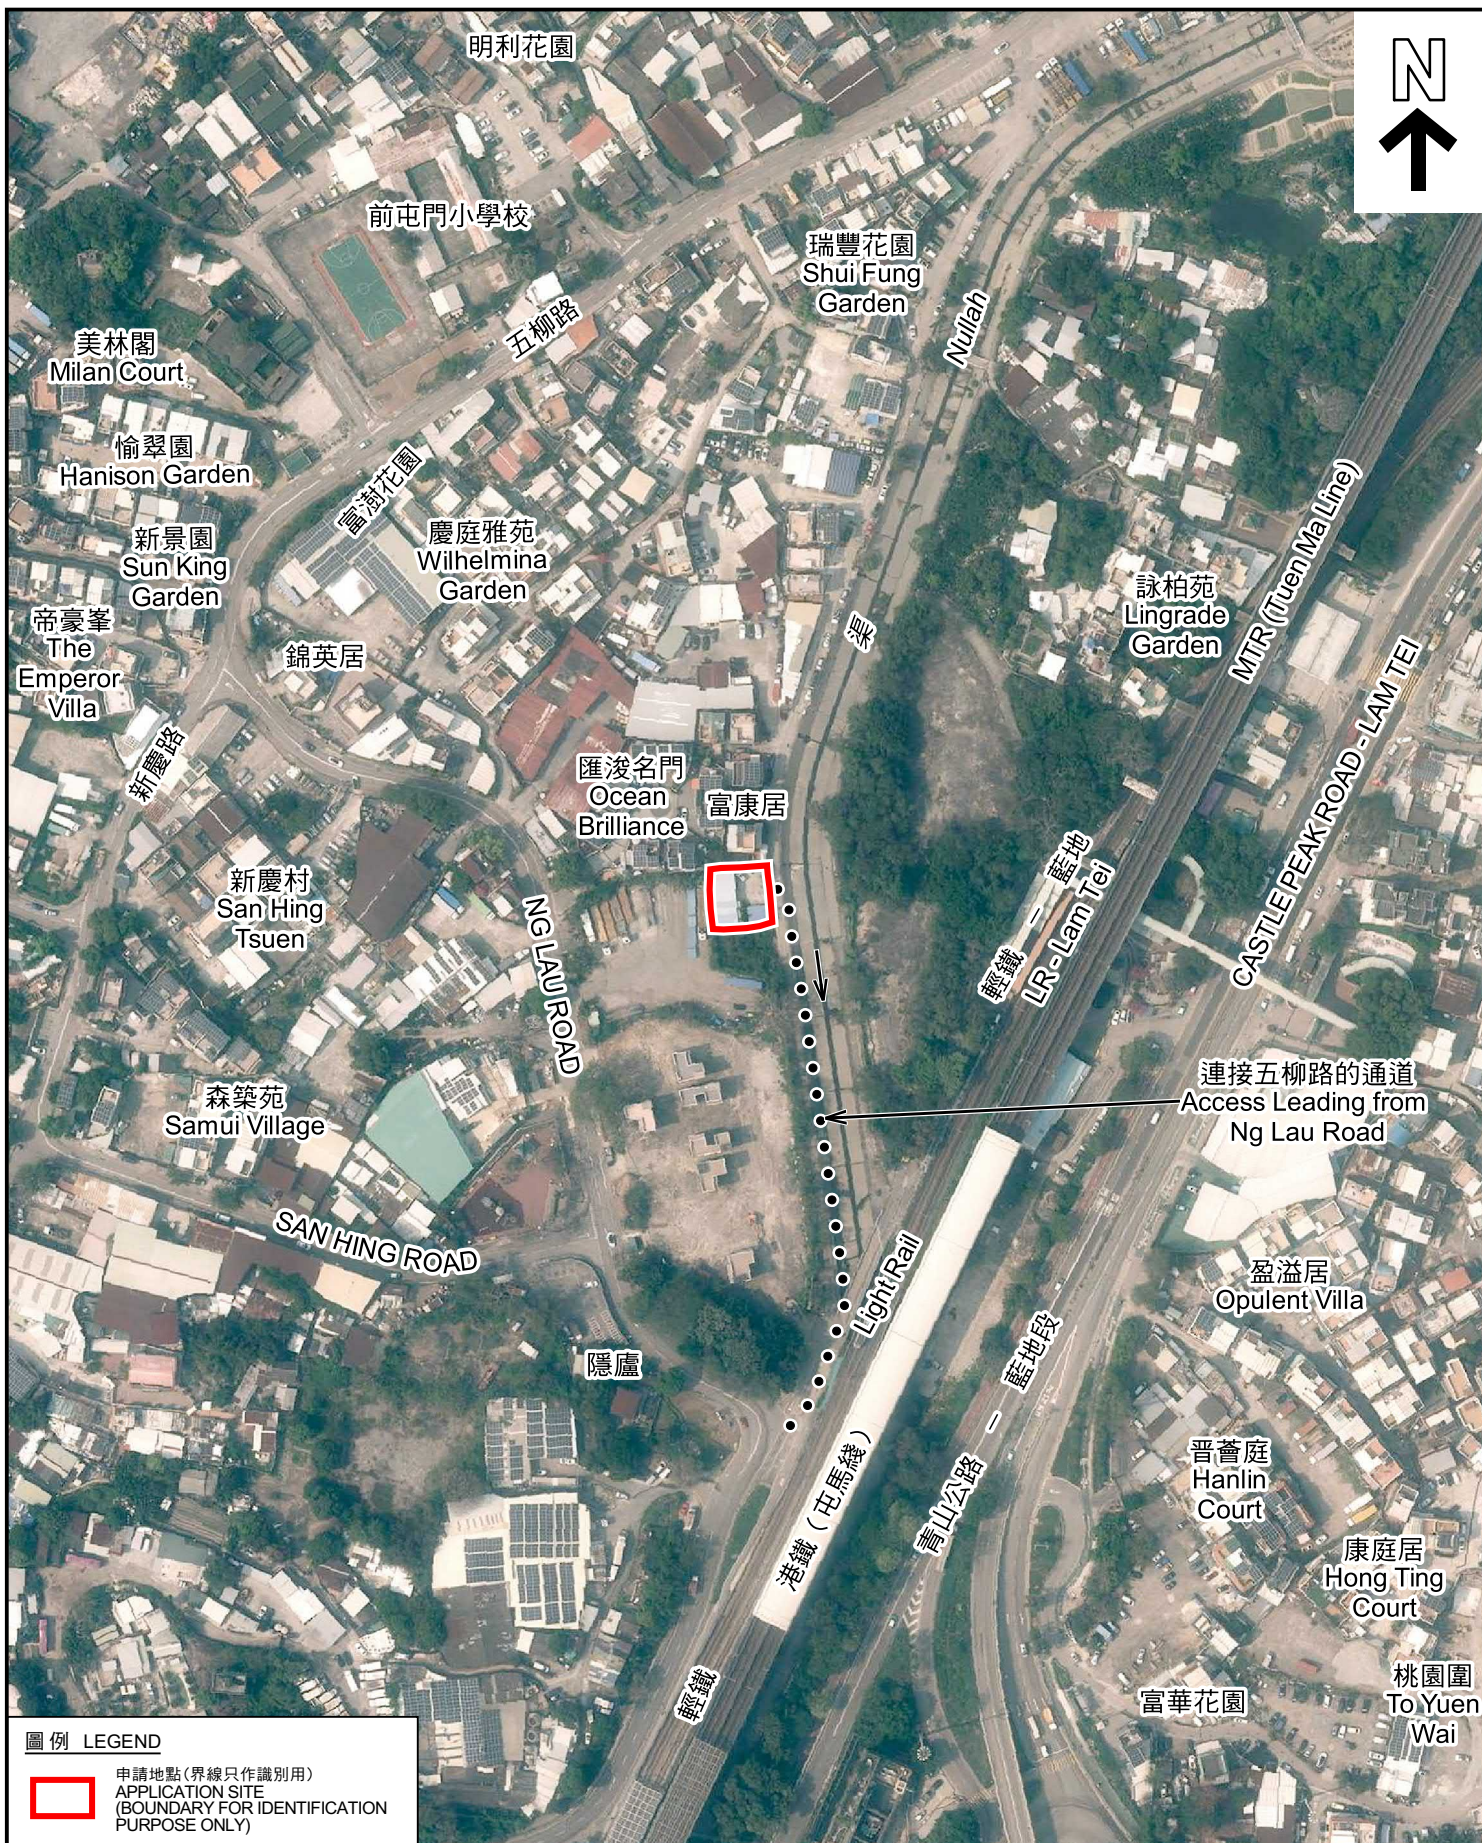

圖例 LEGEND



申請地點(界線只作識別用)
APPLICATION SITE
(BOUNDARY FOR IDENTIFICATION
PURPOSE ONLY)

本摘要圖於2023年12月5日擬備，所根據
的資料為地政總署於2022年4月7日拍得
的航攝照片編號 E159833C
EXTRACT PLAN PREPARED ON 5.12.2023
BASED ON AERIAL PHOTO No.
E159833C TAKEN ON 7.4.2022
BY LANDS DEPARTMENT

航攝照片 AERIAL PHOTO


擬議臨時辦公室(為期3年)
新界屯門藍地丈量約份第130約地段第526號餘段(部分)
PROPOSED TEMPORARY OFFICE FOR A PERIOD OF 3 YEARS
LOT 526 RP (PART) IN D.D. 130, LAM TEI,
TUEN MUN, NEW TERRITORIES

規劃署
PLANNING
DEPARTMENT



參考編號
REFERENCE No.
A/TM-LTYT/466

圖 PLAN
A-3

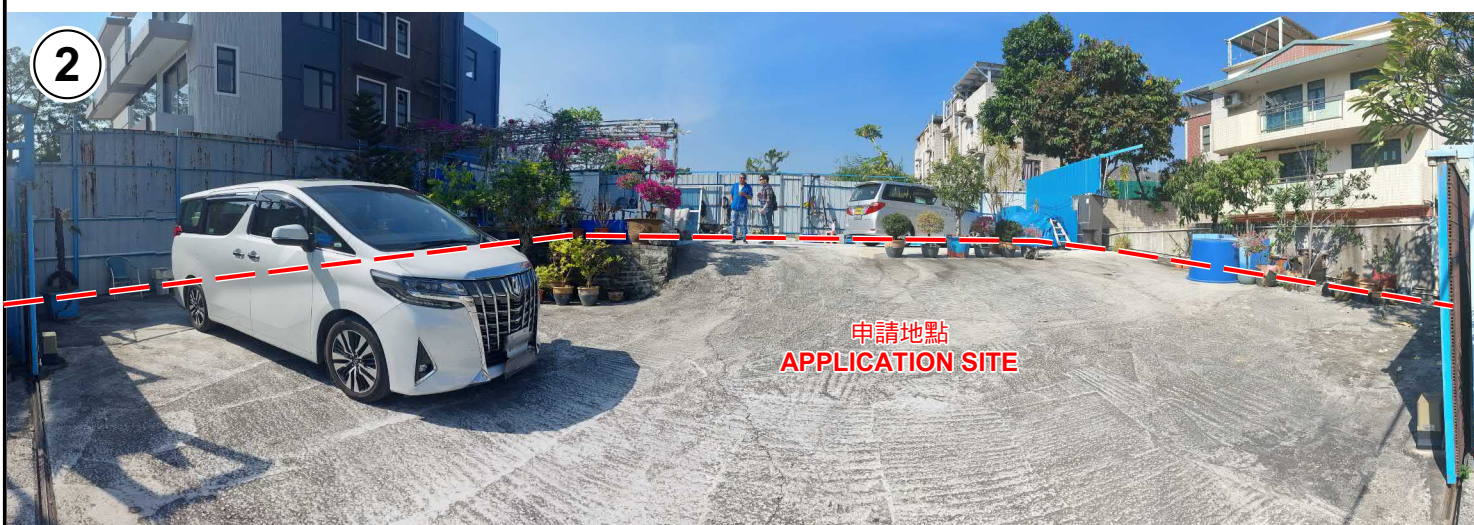

申請地點界線只作識別用 APPLICATION SITE BOUNDARY FOR IDENTIFICATION PURPOSE ONLY

實地照片 SITE PHOTOS

擬議臨時辦公室(為期3年)
新界屯門藍地丈量約份第130約地段第526號餘段(部分)
PROPOSED TEMPORARY OFFICE FOR A PERIOD OF 3 YEARS
LOT 526 RP (PART) IN D.D. 130, LAM TEI,
TUEN MUN, NEW TERRITORIES

規劃署
PLANNING
DEPARTMENT



參考編號
REFERENCE No.
A/TM-LTYT/466

圖 PLAN
A-4

本圖於2023年12月1日擬備，所根據的資料為攝於2023年11月23日的實地照片
PLAN PREPARED ON 1.12.2023
BASED ON SITE PHOTOS
TAKEN ON 23.11.2023