

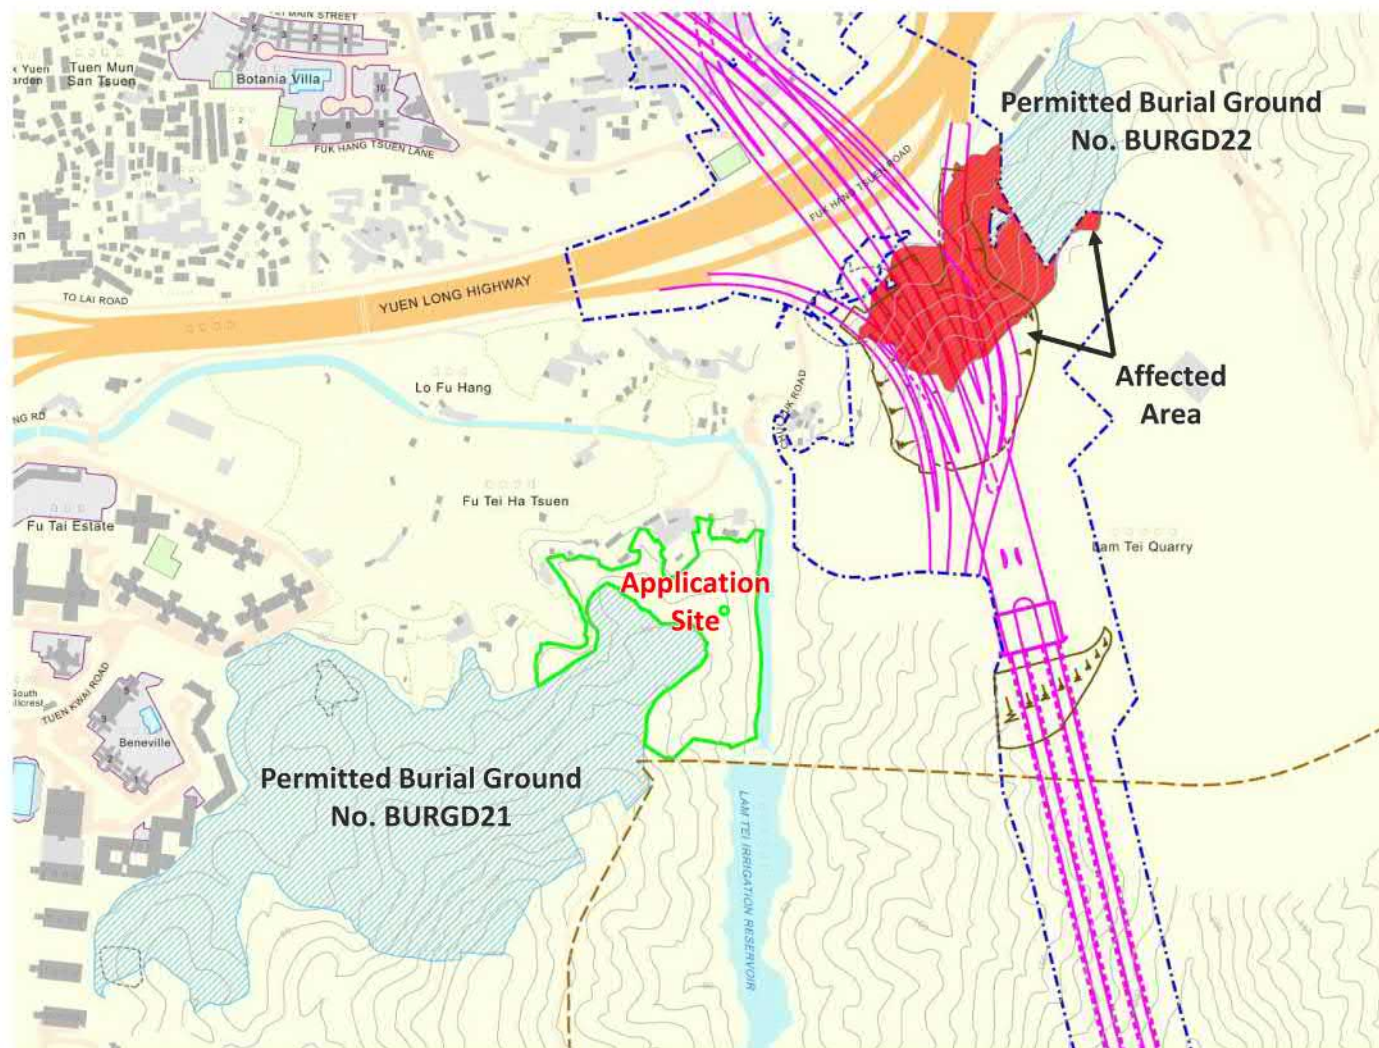



Figure 1 Overall Layout of Affected Permitted Burial Ground No. BURGD22 and the Application Site for Burial Ground Use

ARUP

參考編號
REFERENCE No.
A/TM-LTTY/472


繪圖 DRAWING
A-1

(摘錄自申請人於26. 4. 2024呈交的申請書)
(Extract from Applicant's
Submission of 26.4.2024)

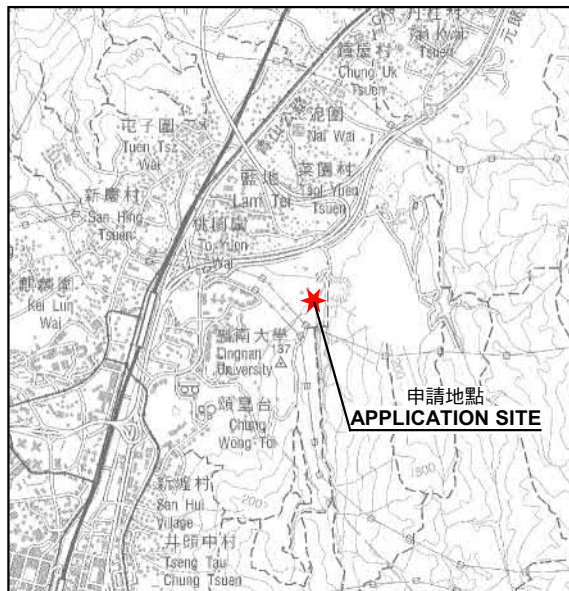

要覽圖 KEY PLAN

SCALE 1 : 50 000 比例尺

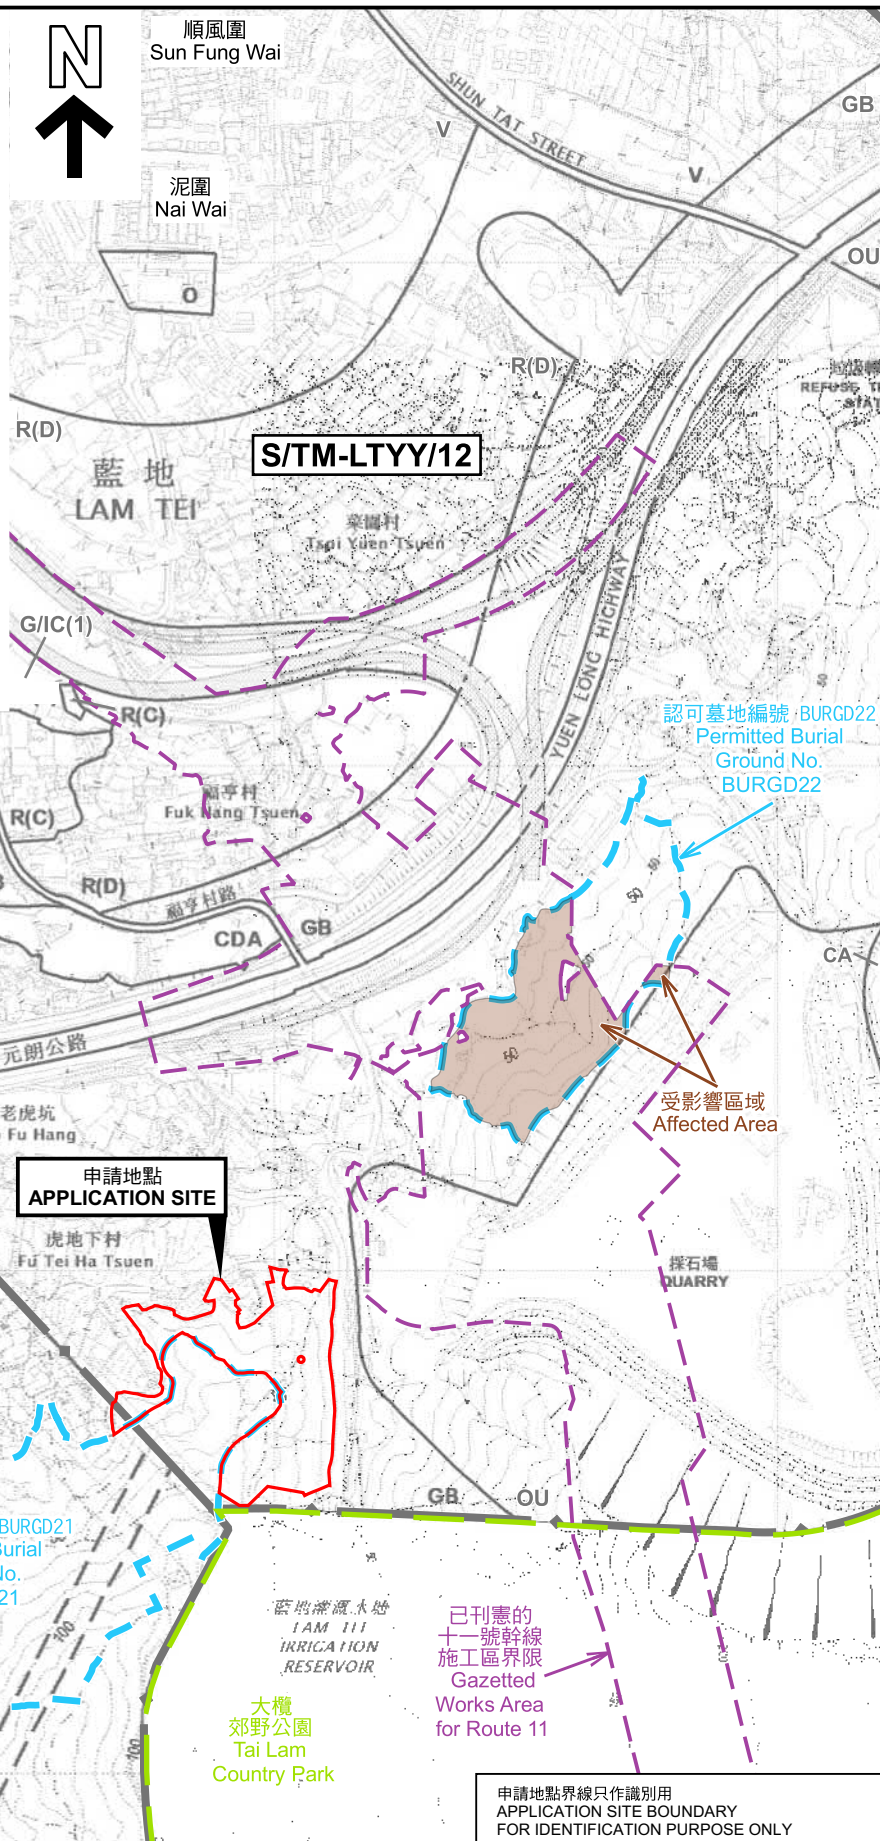

位置圖 LOCATION PLAN

擬議殯葬區
在認可殯葬區編號BURGD21東北面的一幅土地
PROPOSED BURIAL GROUND
A SITE TO THE NORTHEAST OF
THE PERMITTED BURIAL GROUND No. BURGD21

SCALE 1 : 7 500 比例尺

米 100 0 100 200 300 米
METRES

申請地點界線只作識別用
APPLICATION SITE BOUNDARY
FOR IDENTIFICATION PURPOSE ONLY

規劃署
PLANNING
DEPARTMENT





參考編號
REFERENCE No.
A/TM-LTTY/472

圖 PLAN
A-1

本摘要圖於2024年9月11日擬備，
所根據的資料為：
於2022年11月8日核准的分區計劃大綱圖
編號 S/TM-LTTY/12 及
於2024年7月16日核准的分區計劃大綱圖
編號 S/TM/39

EXTRACT PLAN PREPARED ON 11.9.2024
BASED ON OUTLINE ZONING PLANS No.
S/TM-LTTY/12 APPROVED ON 8.11.2022
AND S/TM/39 APPROVED ON 16.7.2024

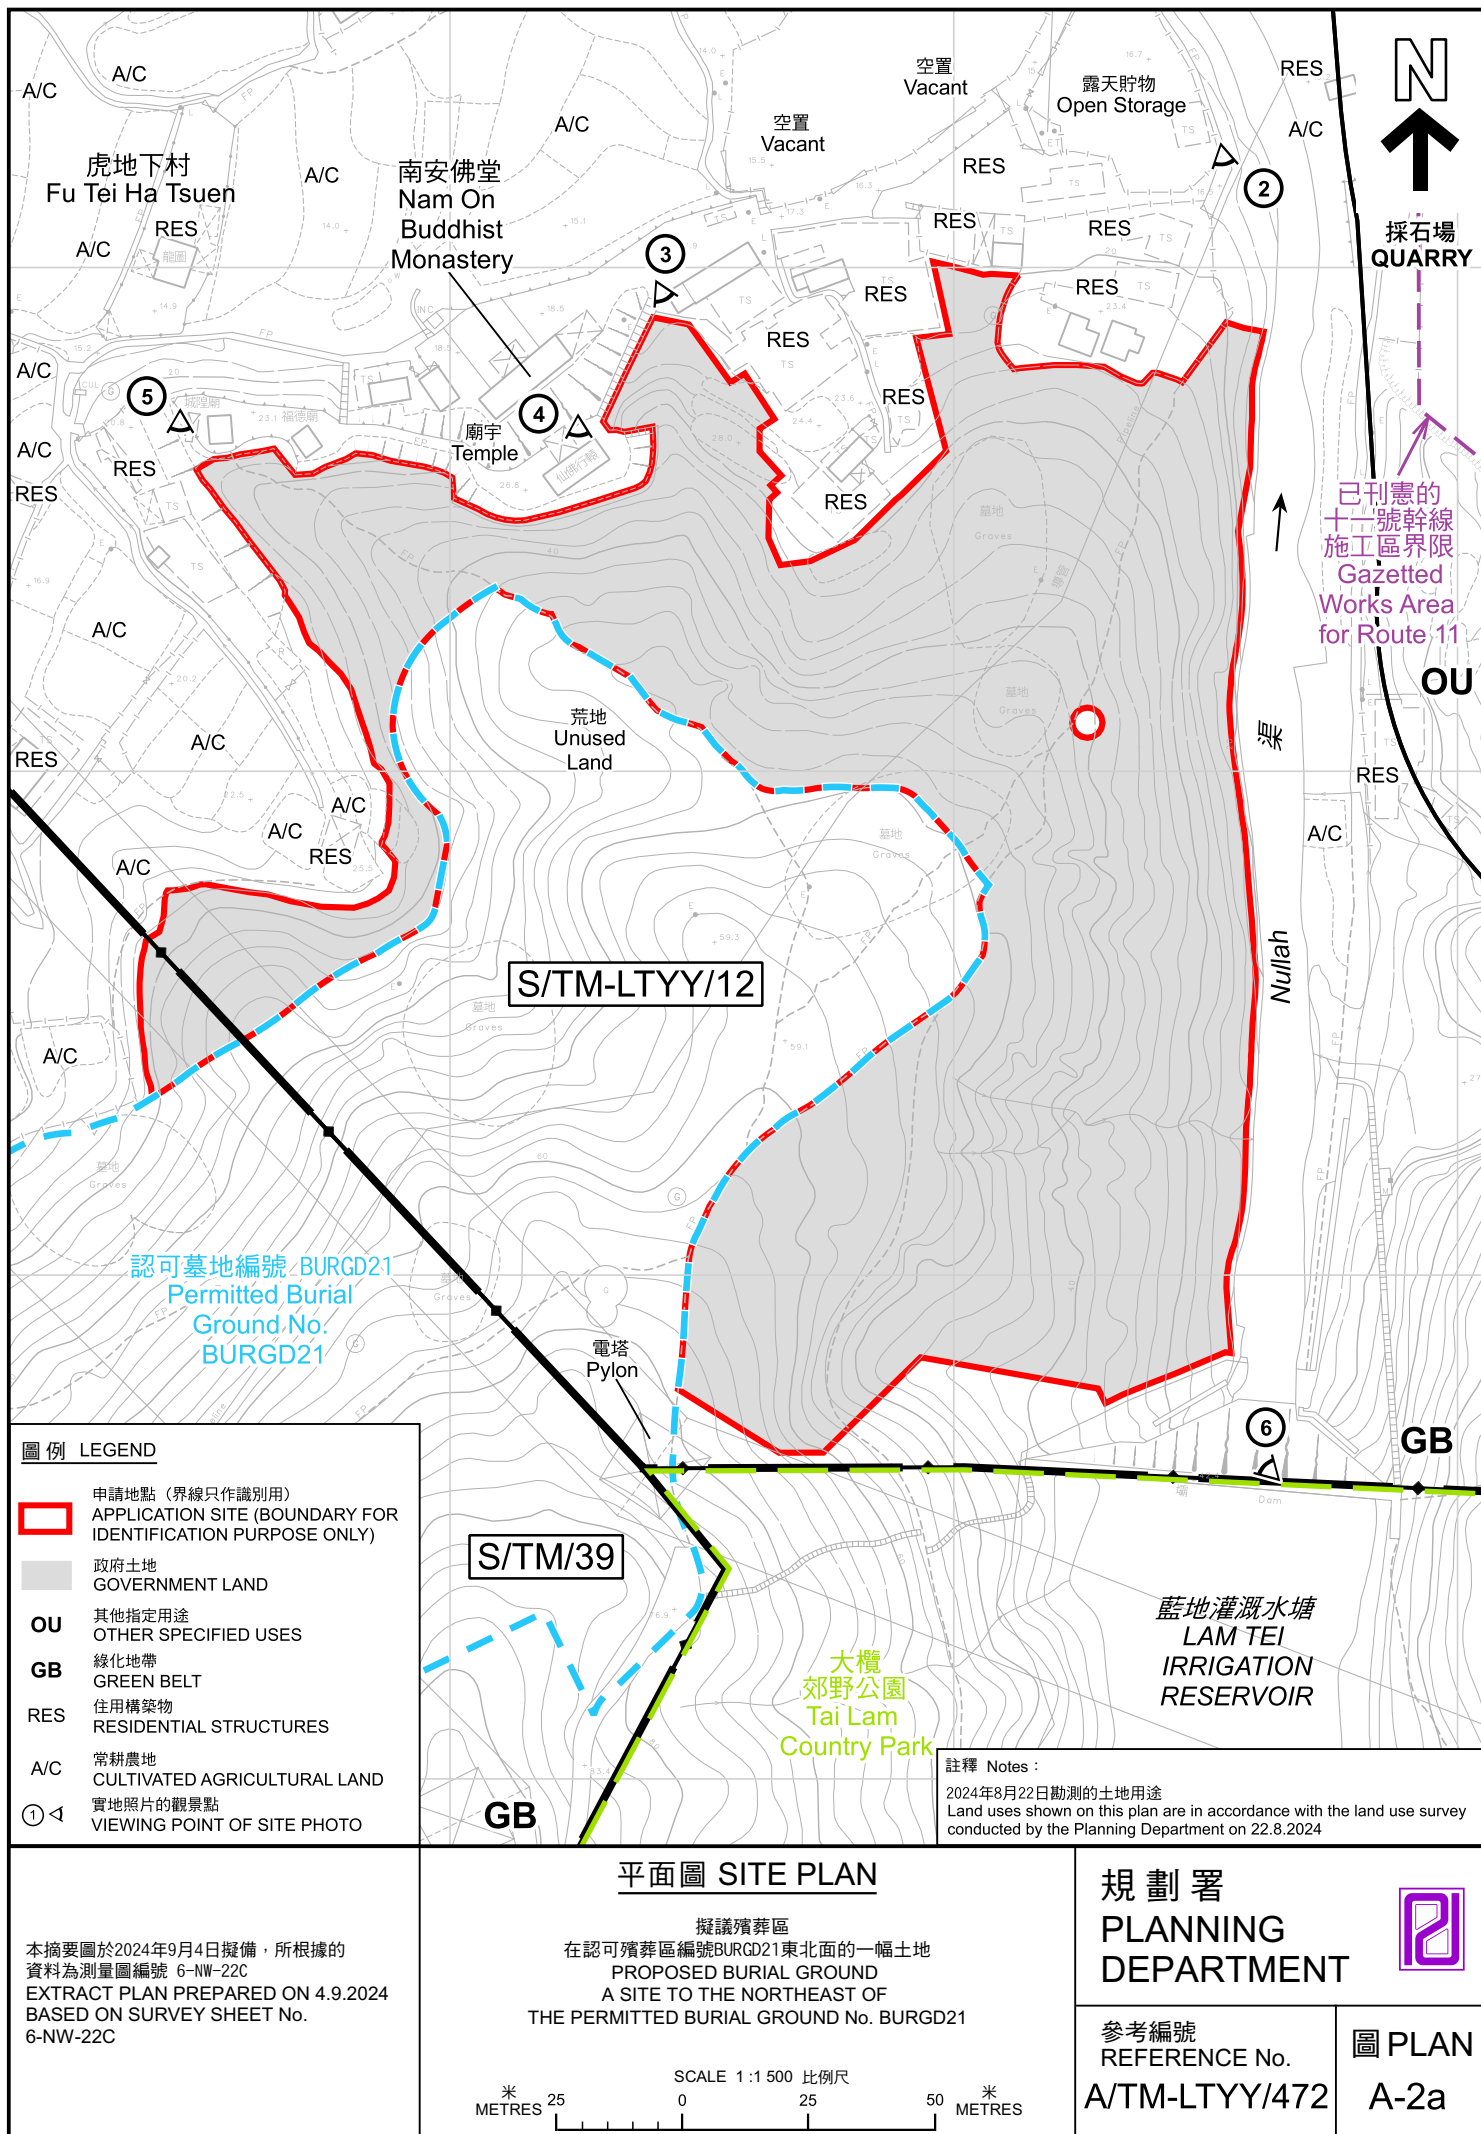

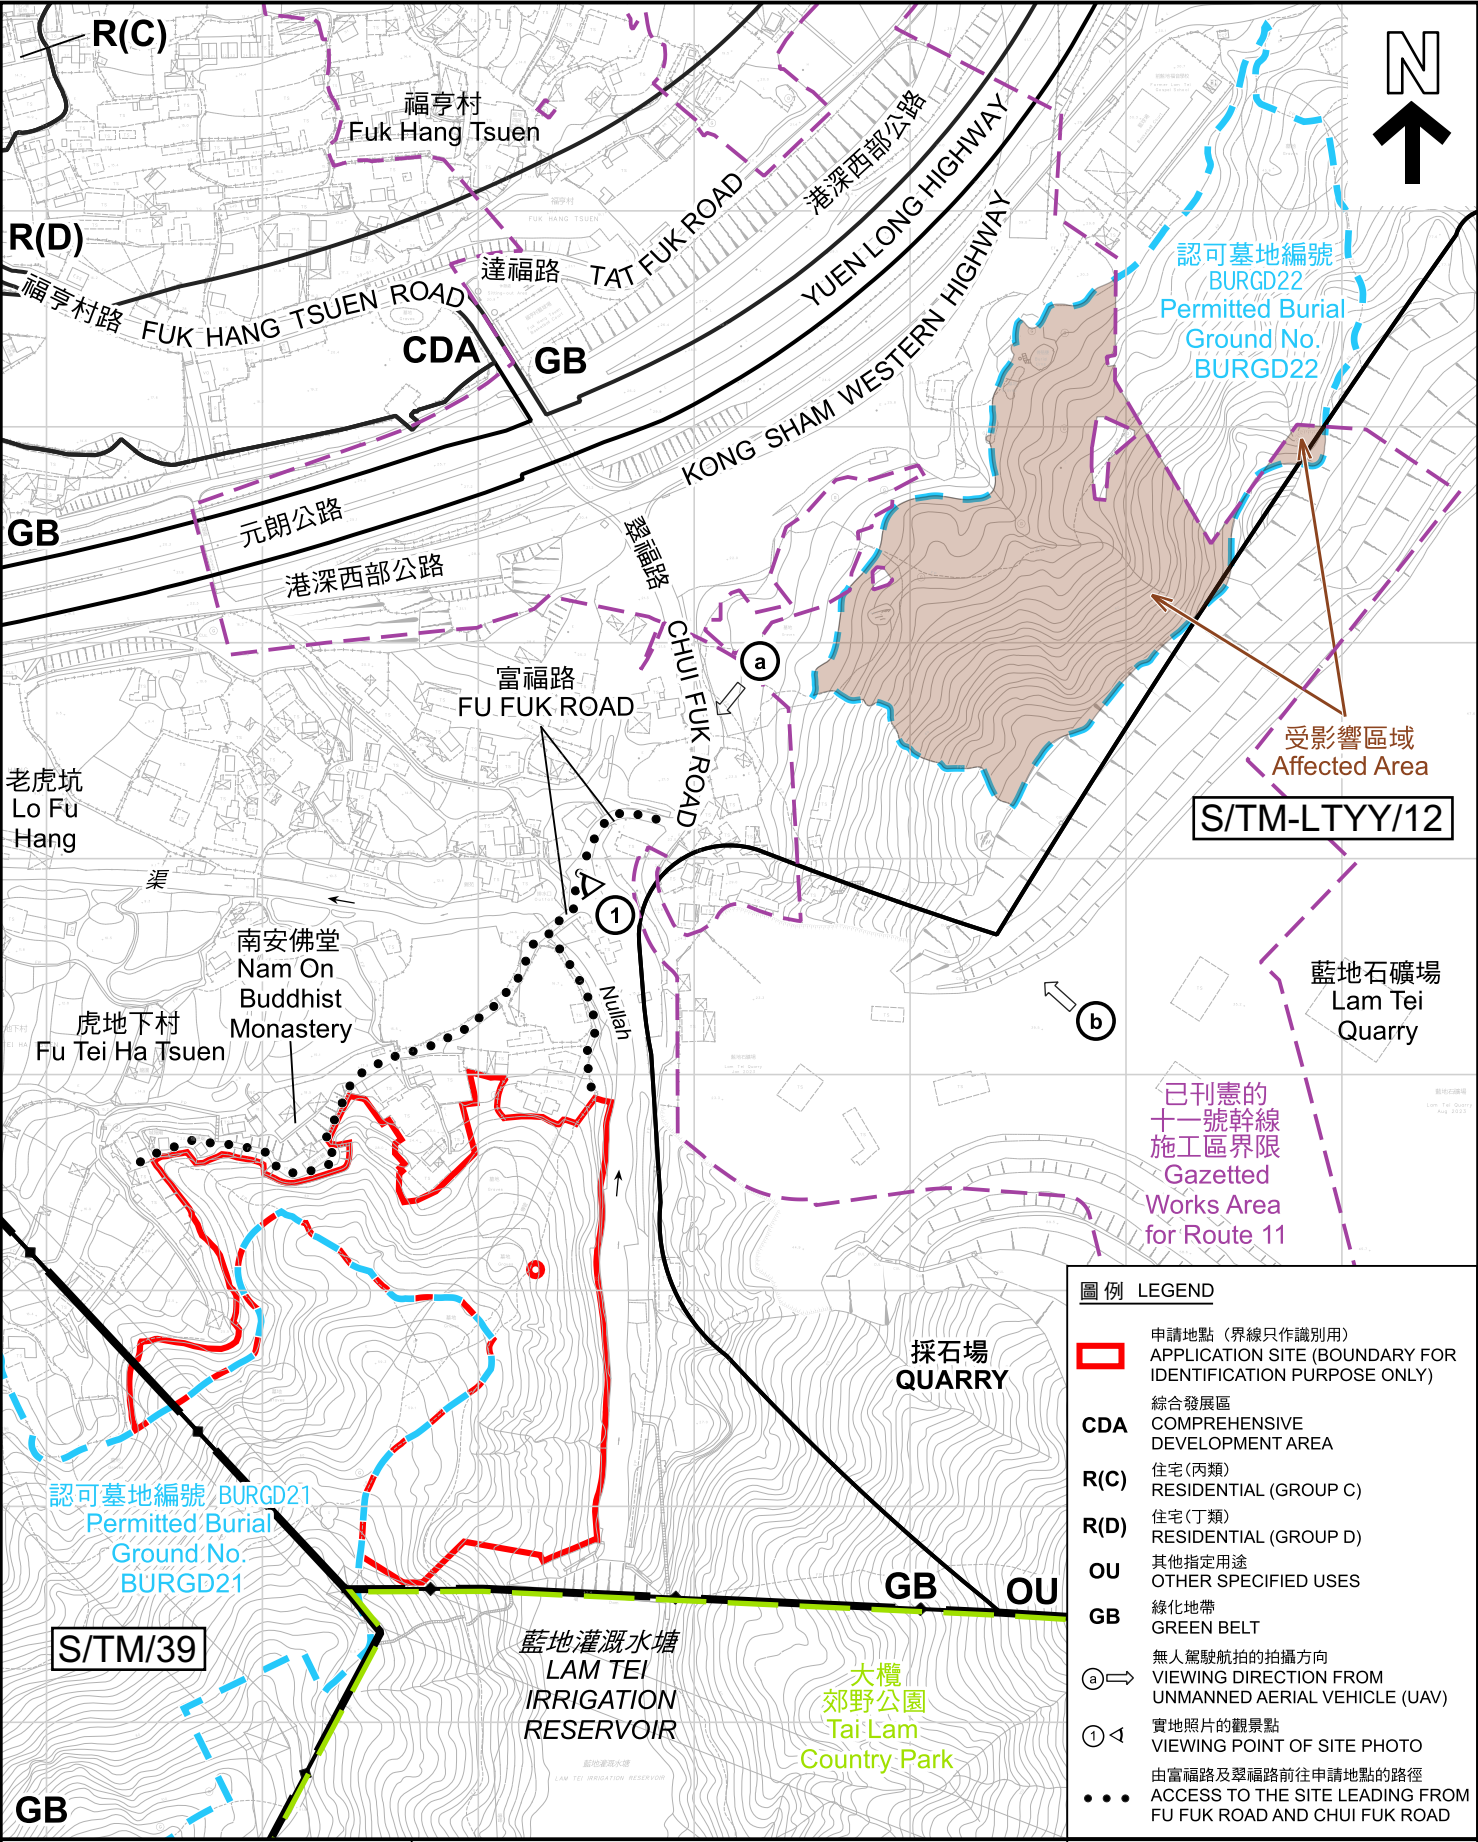


圖例 LEGEND	
	申請地點 (界線只作識別用) APPLICATION SITE (BOUNDARY FOR IDENTIFICATION PURPOSE ONLY)
CDA	綜合發展區 COMPREHENSIVE DEVELOPMENT AREA
R(C)	住宅(丙類) RESIDENTIAL (GROUP C)
R(D)	住宅(丁類) RESIDENTIAL (GROUP D)
OU	其他指定用途 OTHER SPECIFIED USES
GB	綠化地帶 GREEN BELT
	無人駕駛航拍的拍攝方向 VIEWING DIRECTION FROM UNMANNED AERIAL VEHICLE (UAV)
	實地照片的觀景點 VIEWING POINT OF SITE PHOTO
	由富福路及翠福路前往申請地點的路徑 ACCESS TO THE SITE LEADING FROM FU FUK ROAD AND CHUI FUK ROAD

平面圖 SITE PLAN

本摘要圖於2024年9月11日擬備，所根據的資料為測量圖編號 6-NW-22A, B, C及D
EXTRACT PLAN PREPARED ON 11.9.2024 BASED ON SURVEY SHEETS No. 6-NW-22A,B,C&D

擬議殯葬區
PROPOSED BURIAL GROUND
A SITE TO THE NORTHEAST OF THE PERMITTED BURIAL GROUND No. BURGD21

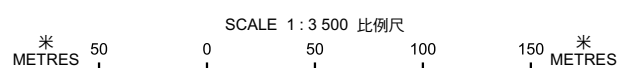


規劃署
PLANNING DEPARTMENT



參考編號
REFERENCE No.
A/TM-LTYT/472

圖 PLAN
A-2b

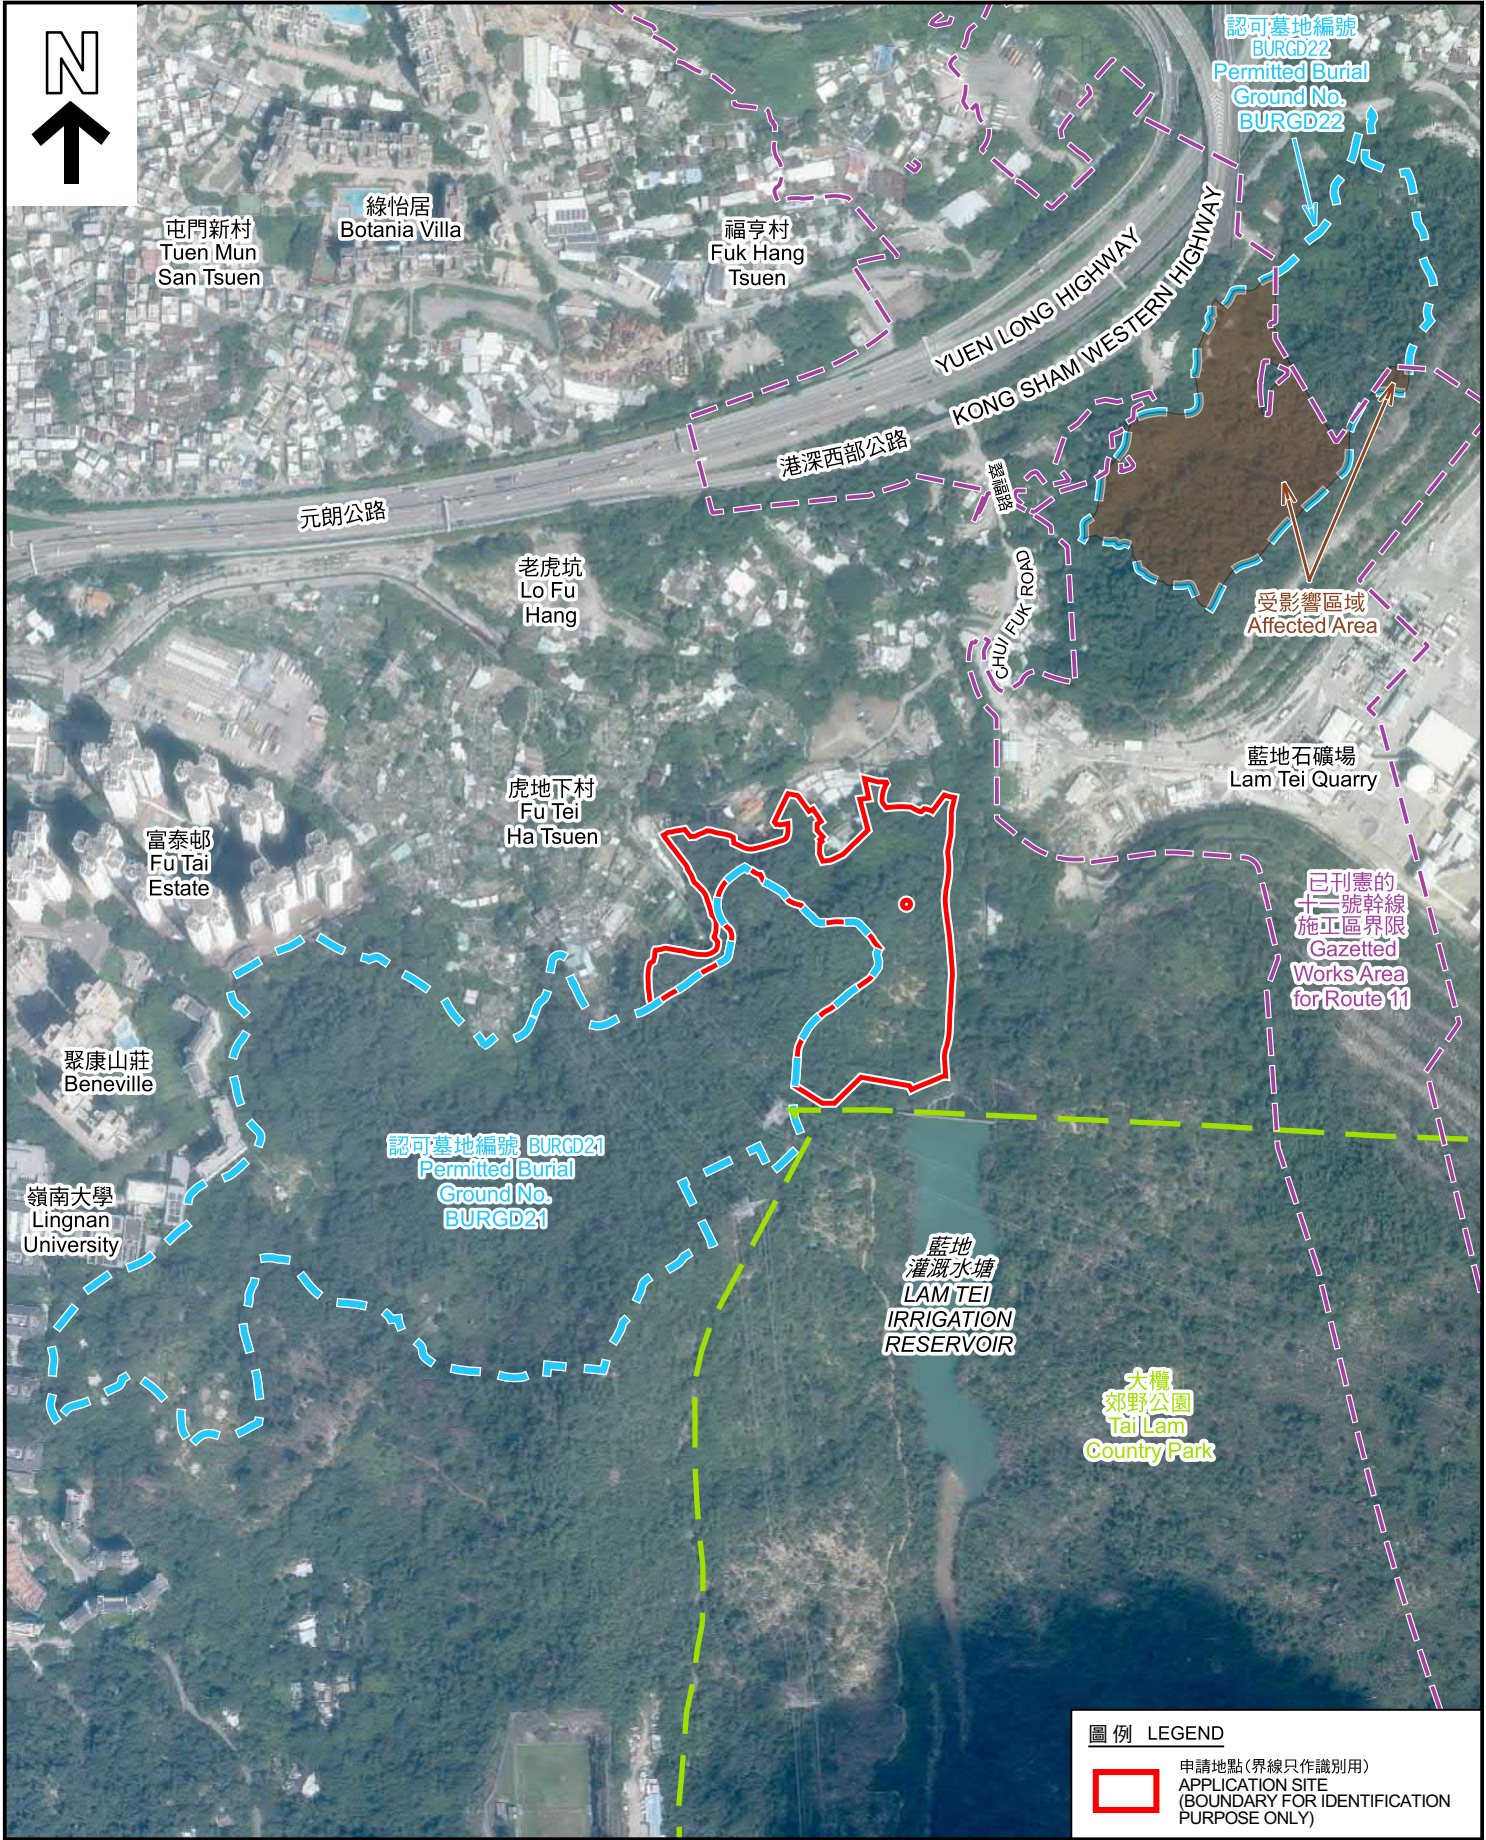

圖例 LEGEND



申請地點 (界線只作識別用)
APPLICATION SITE
(BOUNDARY FOR IDENTIFICATION
PURPOSE ONLY)

規 劃 署
PLANNING
DEPARTMENT



參考編號
REFERENCE No.
A/TM-LTYY/472

圖 PLAN
A-3

本摘要圖於2024年9月4日擬備，所根據的資料為地政總署於2023年9月20日拍得的航攝照片編號 E206940C、E206941C、E206942C、E206943C、E207047C、E207048C、E207049C 及 E207050C
EXTRACT PLAN PREPARED ON 4.9.2024
BASED ON AERIAL PHOTOS No.
E206940C, E206941C, E206942C,
E206943C, E207047C, E207048C,
E207049C AND E207050C
TAKEN ON 20.9.2023

航攝照片 AERIAL PHOTO

擬議殯葬區
在認可殯葬區編號BURGD21東北面的一幅土地
PROPOSED BURIAL GROUND
A SITE TO THE NORTHEAST OF
THE PERMITTED BURIAL GROUND No. BURGD21



實地照片 SITE PHOTOS

擬議殯葬區
在認可殯葬區編號BURGD21東北面的一幅土地
PROPOSED BURIAL GROUND
A SITE TO THE NORTHEAST OF
THE PERMITTED BURIAL GROUND No. BURGD21


規劃署
PLANNING
DEPARTMENT



參考編號
REFERENCE No.
A/TM-LTYT/472

圖 PLAN
A-4a

本圖於2024年9月3日擬備，所根據的
資料為攝於2024年8月22日的實地照片
PLAN PREPARED ON 3.9.2024
BASED ON SITE PHOTOS
TAKEN ON 22.8.2024

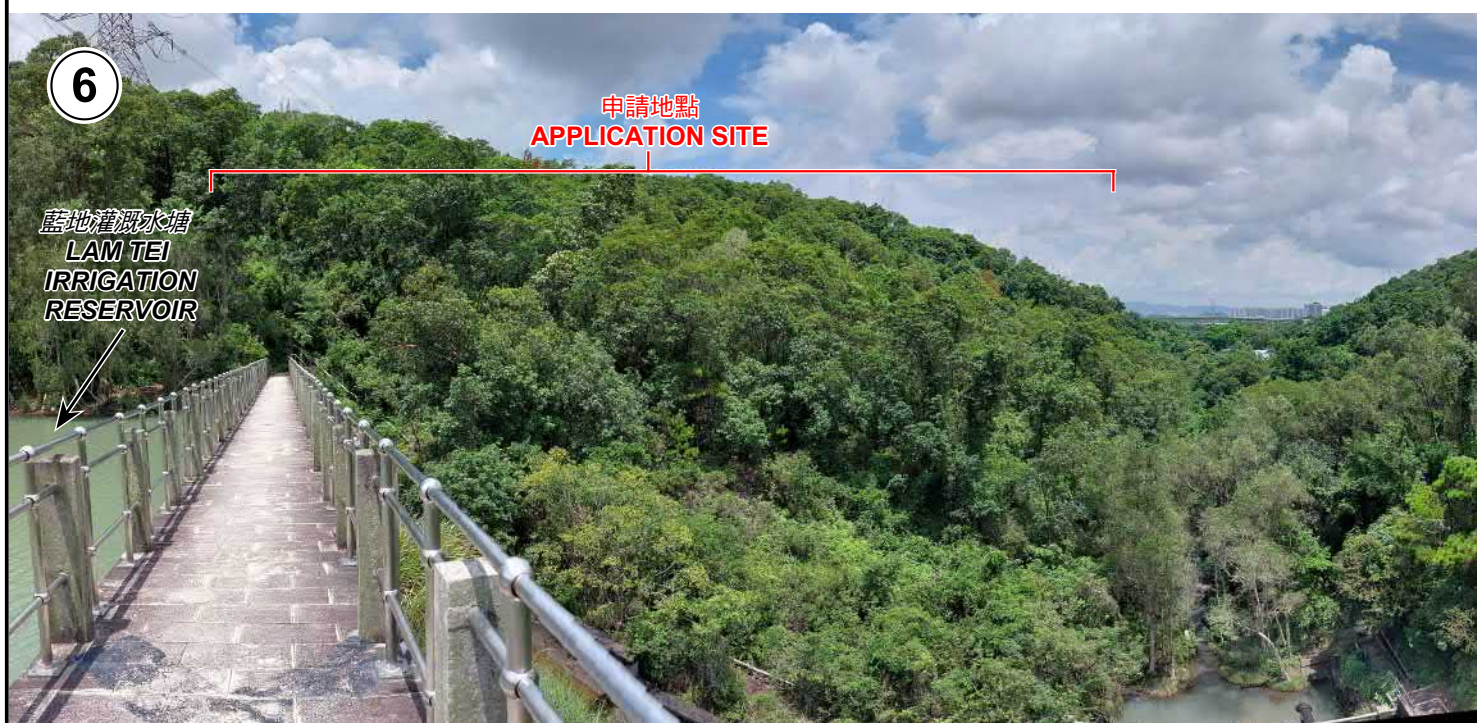

申請地點界線只作識別用 APPLICATION SITE BOUNDARY FOR IDENTIFICATION PURPOSE ONLY

實地照片 SITE PHOTOS

擬議殯葬區
在認可殯葬區編號BURGD21東北面的一幅土地
PROPOSED BURIAL GROUND
A SITE TO THE NORTHEAST OF
THE PERMITTED BURIAL GROUND No. BURGD21


規劃署
PLANNING
DEPARTMENT



參考編號
REFERENCE No.
A/TM-LTYT/472

圖 PLAN
A-4b

本圖於2024年9月3日擬備，所根據的
資料為攝於2024年8月22日的實地照片
PLAN PREPARED ON 3.9.2024
BASED ON SITE PHOTOS
TAKEN ON 22.8.2024

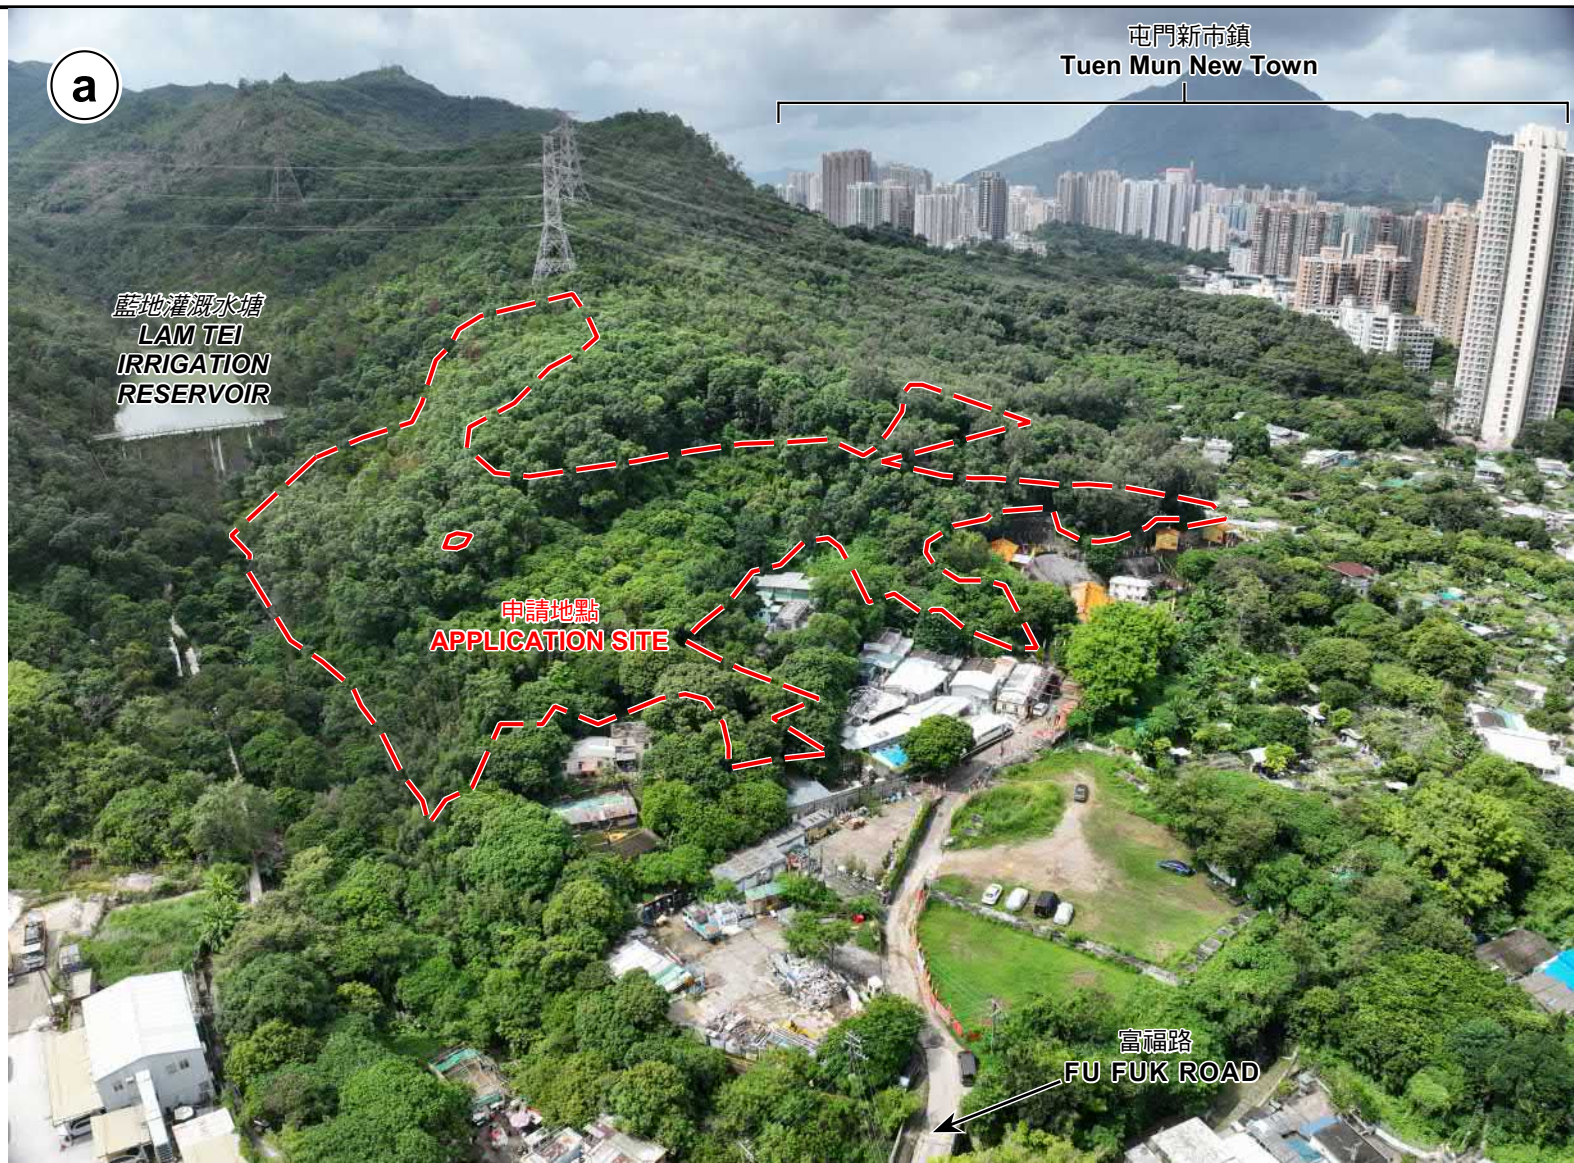

申請地點界線只作識別用 APPLICATION SITE BOUNDARY FOR IDENTIFICATION PURPOSE ONLY

本圖於2024年9月11日擬備，所根據的資料為攝於2024年8月22日的無人機照片
PLAN PREPARED ON 11.9.2024
BASED ON UNMANNED AERIAL VEHICLE PHOTO TAKEN ON 22.8.2024

實地照片 SITE PHOTO

擬議殯葬區
在認可殯葬區編號BURGD21東北面的一幅土地
PROPOSED BURIAL GROUND
A SITE TO THE NORTHEAST OF
THE PERMITTED BURIAL GROUND No. BURGD21

規劃署
PLANNING
DEPARTMENT



參考編號
REFERENCE No.
A/TM-LTTY/472

圖 PLAN
A-5a



申請地點界線只作識別用 APPLICATION SITE BOUNDARY FOR IDENTIFICATION PURPOSE ONLY

本圖於2024年9月11日擬備，所根據的資料為攝於2024年8月22日的無人機照片
PLAN PREPARED ON 11.9.2024
BASED ON UNMANNED AERIAL VEHICLE PHOTO TAKEN ON 22.8.2024

實地照片 SITE PHOTO

擬議殯葬區
在認可殯葬區編號BURGD21東北面的一幅土地
PROPOSED BURIAL GROUND
A SITE TO THE NORTHEAST OF
THE PERMITTED BURIAL GROUND No. BURGD21

規劃署
PLANNING
DEPARTMENT



參考編號
REFERENCE No.
A/TM-LTTY/472

圖 PLAN
A-5b