


布局圖

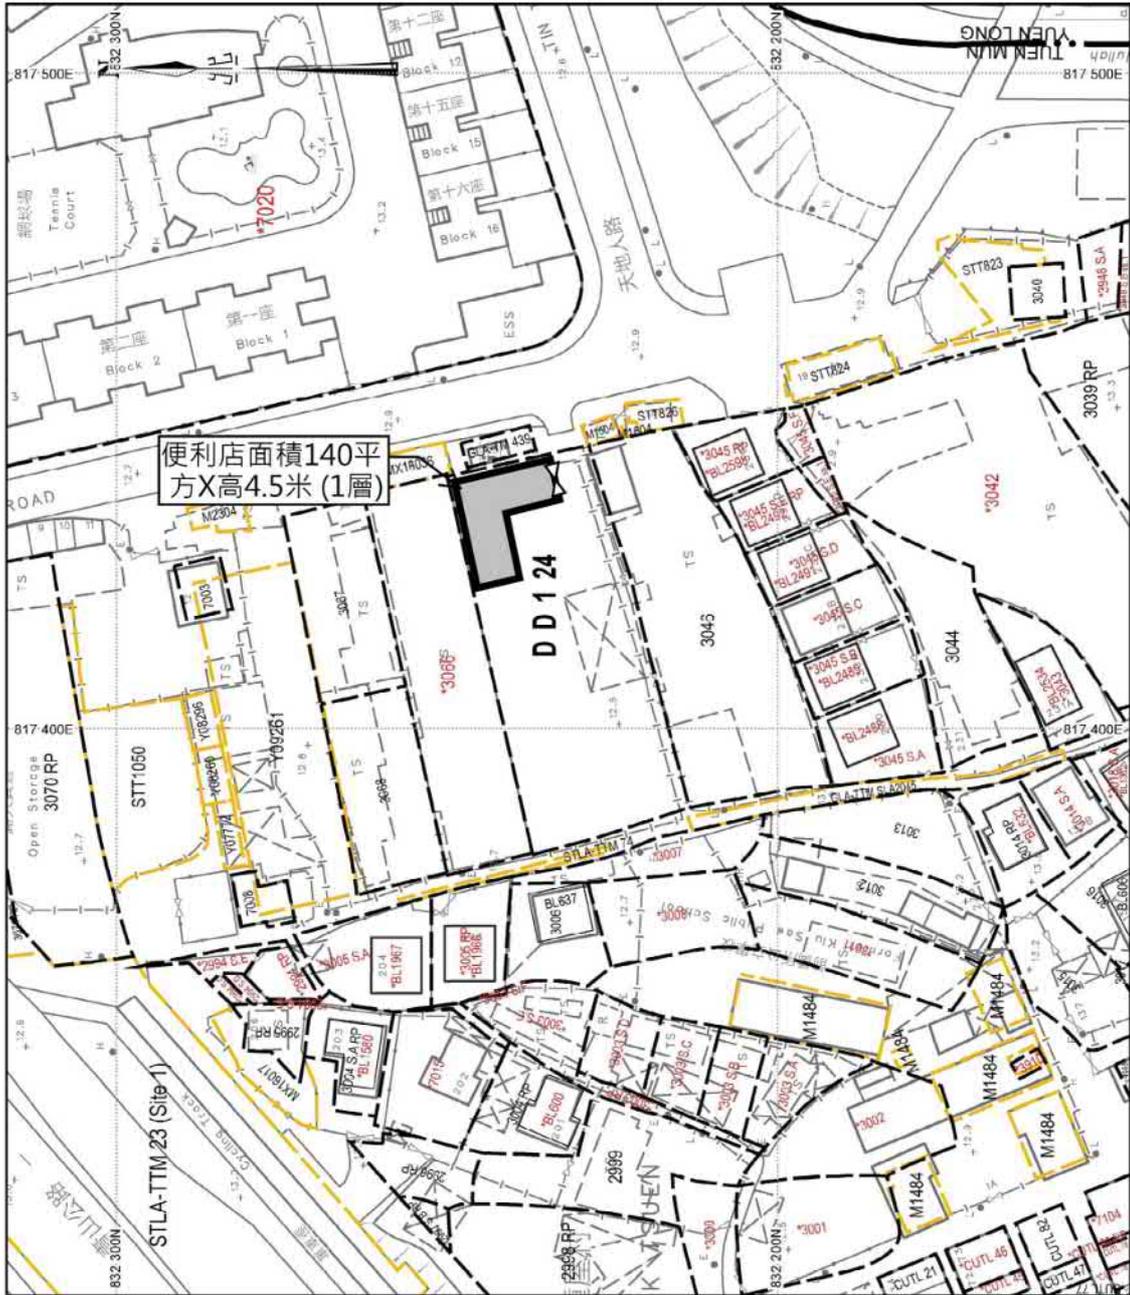


地政總署測繪處 Survey and Mapping Office, Lands Department



參考編號
REFERENCE No.
A/TM-LTY/480

繪圖 DRAWING
A-1

(摘錄自申請人於6.8.2024呈交的申請書)
(Extract from Applicant's
Submission of 6.8.2024)

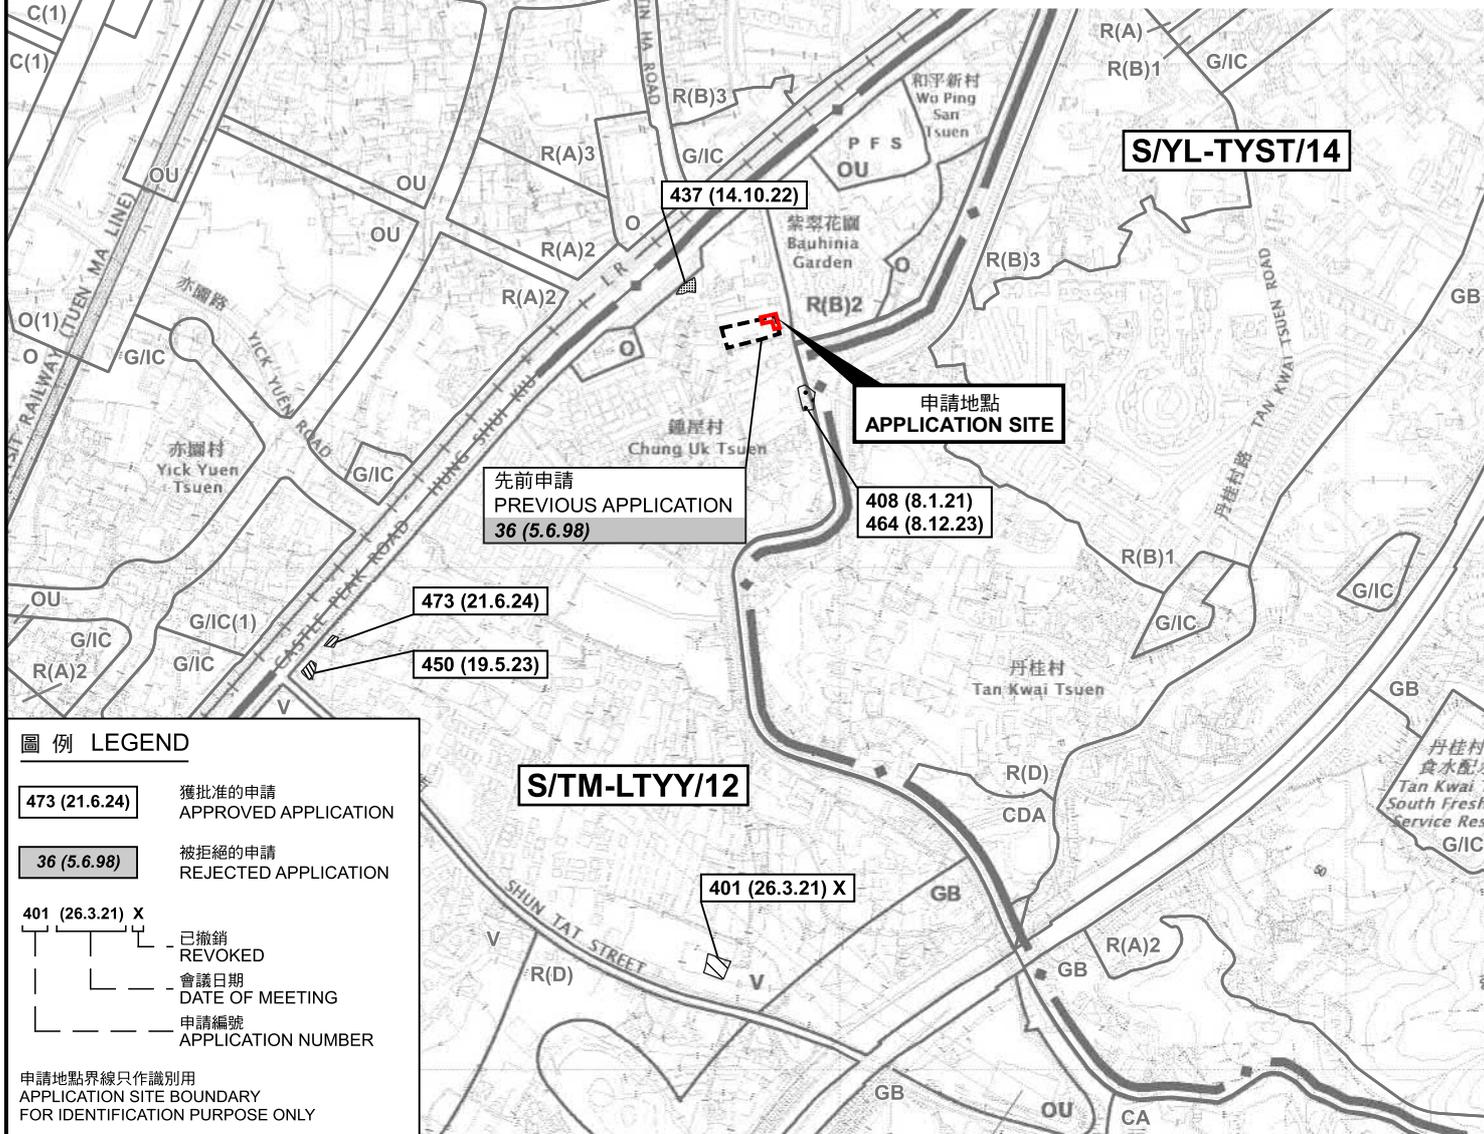

位置圖 LOCATION PLAN

擬議臨時商店及服務行業(為期5年)
新界元朗丈量約份第124約地段第3047號(部分)
PROPOSED TEMPORARY SHOP AND SERVICES
FOR A PERIOD OF 5 YEARS
LOT 3047 (PART) IN D.D. 124, YUEN LONG, NEW TERRITORIES

SCALE 1 : 7 500 比例尺

米 100 0 100 200 300 米
METRES


規劃署
PLANNING
DEPARTMENT



參考編號
REFERENCE No.
A/TM-LTYT/480

圖 PLAN
A-1

本摘要圖於2024年9月13日擬備，
所根據的資料為於2022年11月8日
核准的分區計劃大綱圖編號 S/TM-LTYT/12
EXTRACT PLAN PREPARED ON 13.9.2024
BASED ON OUTLINE ZONING PLAN No.
S/TM-LTYT/12 APPROVED ON 8.11.2022

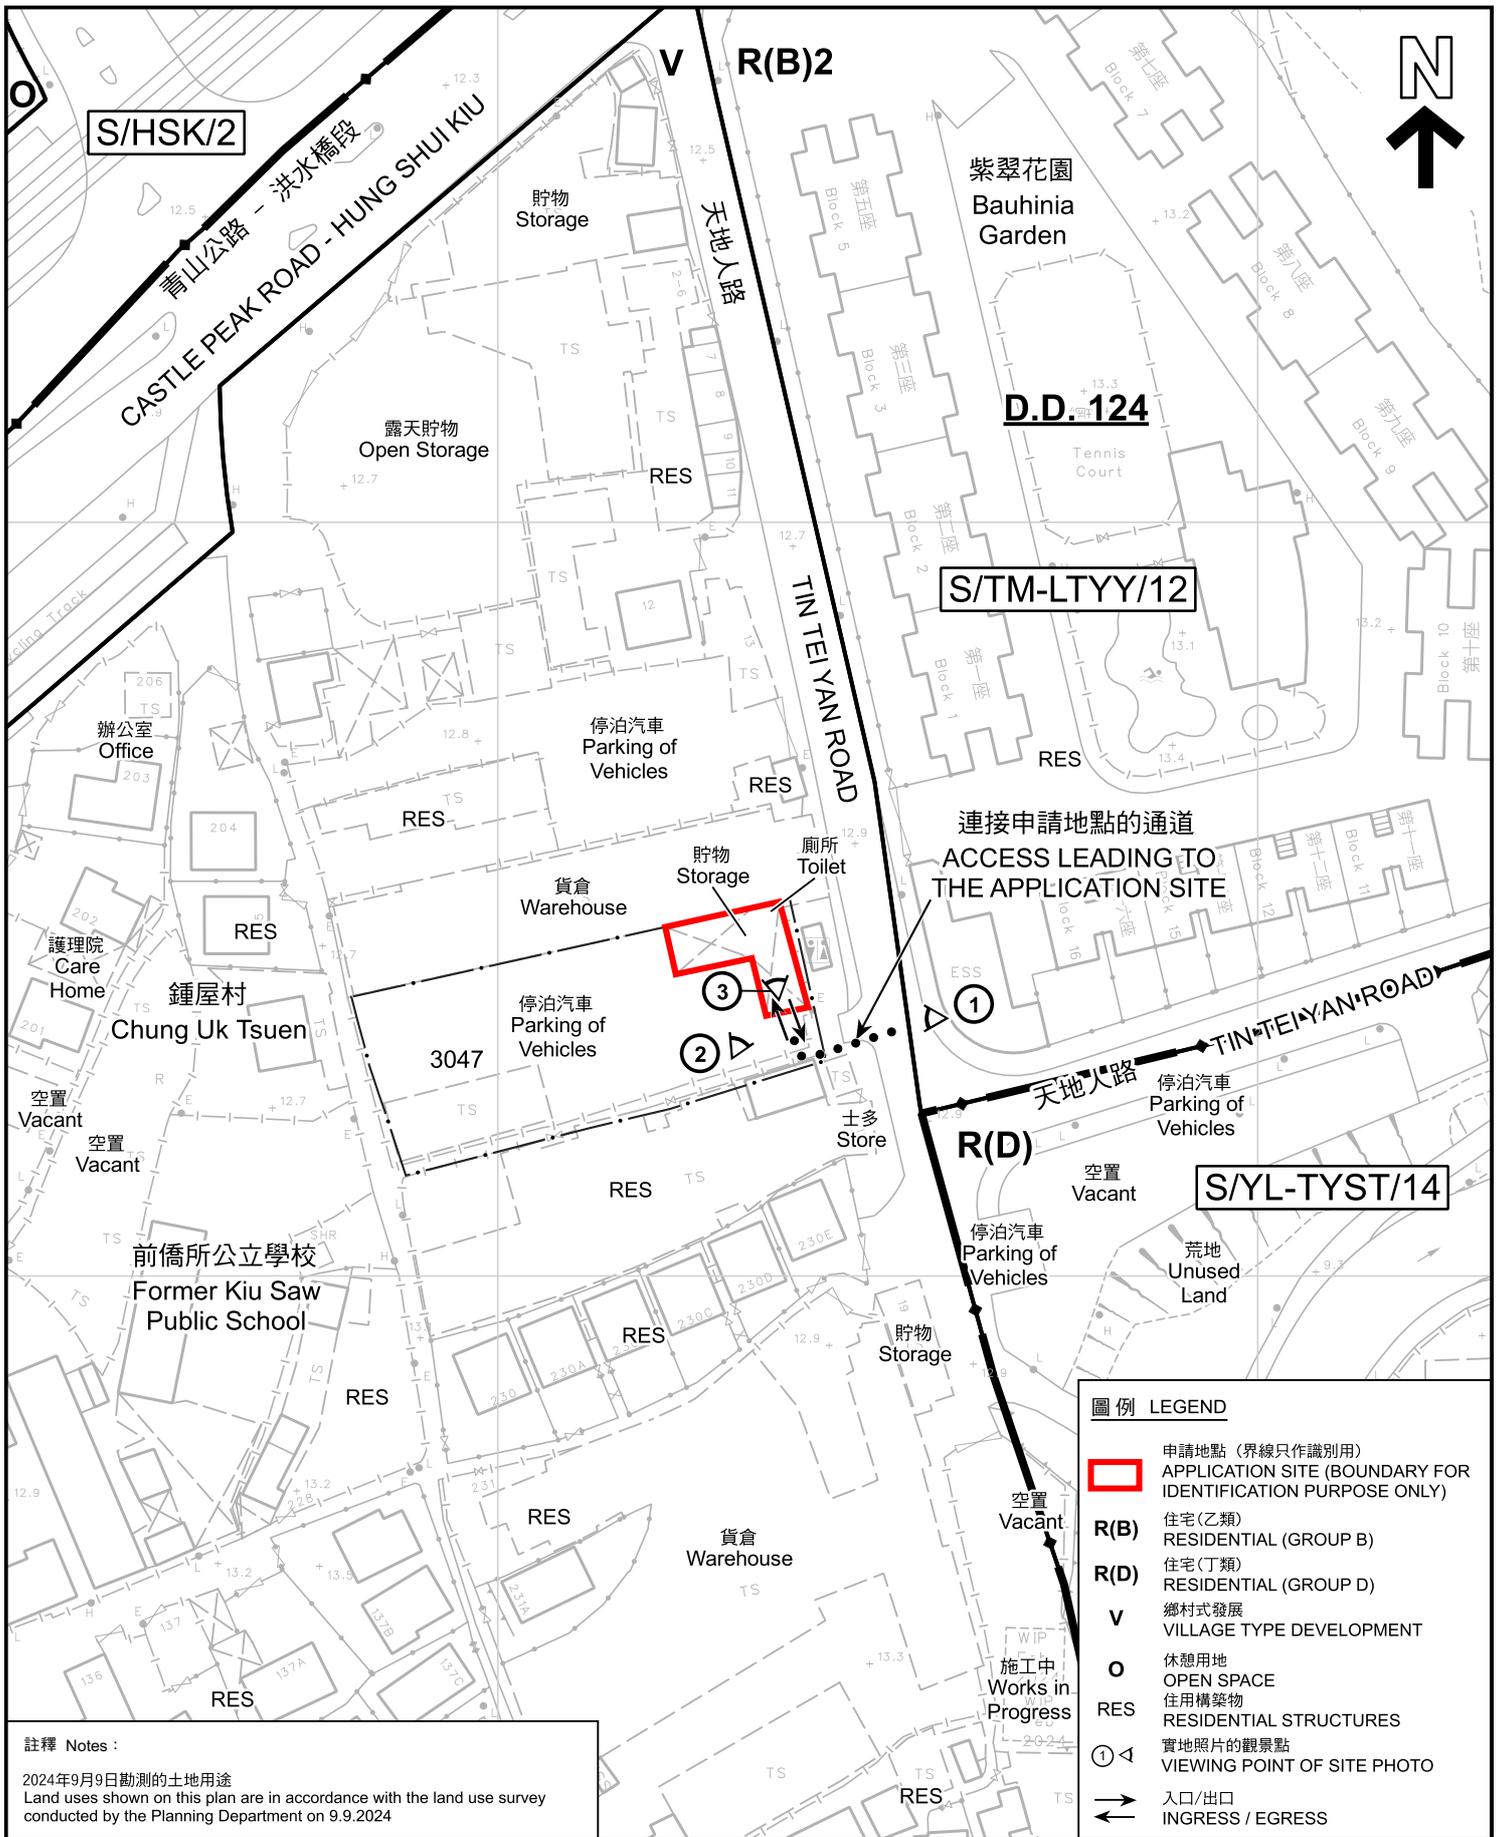

註釋 Notes :

2024年9月9日勘测的土地用途
Land uses shown on this plan are in accordance with the land use survey conducted by the Planning Department on 9.9.2024

平面圖 SITE PLAN

擬議臨時商店及服務行業(為期5年)
新界元朗丈量約份第124約地段第3047號(部分)
PROPOSED TEMPORARY SHOP AND SERVICES
FOR A PERIOD OF 5 YEARS
LOT 3047 (PART) IN D.D. 124, YUEN LONG, NEW TERRITORIES

本摘要圖於2024年9月13日擬備，所根據的資料為測量圖編號 6-NW-17B
EXTRACT PLAN PREPARED ON 13.9.2024
BASED ON SURVEY SHEET No. 6-NW-17B

圖例 LEGEND


- 申請地點 (界線只作識別用)
APPLICATION SITE (BOUNDARY FOR IDENTIFICATION PURPOSE ONLY)
- R(B)** 住宅(乙類)
RESIDENTIAL (GROUP B)
- R(D)** 住宅(丁類)
RESIDENTIAL (GROUP D)
- V** 鄉村式發展
VILLAGE TYPE DEVELOPMENT
- O** 休憩用地
OPEN SPACE
- RES** 住用構築物
RESIDENTIAL STRUCTURES
- 實地照片的觀景點
VIEWING POINT OF SITE PHOTO
- 入口/出口
INGRESS / EGRESS


規 劃 署
PLANNING DEPARTMENT



參考編號
REFERENCE No.
A/TM-LTY Y/480

圖 PLAN
A-2

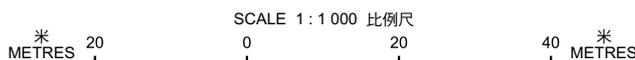

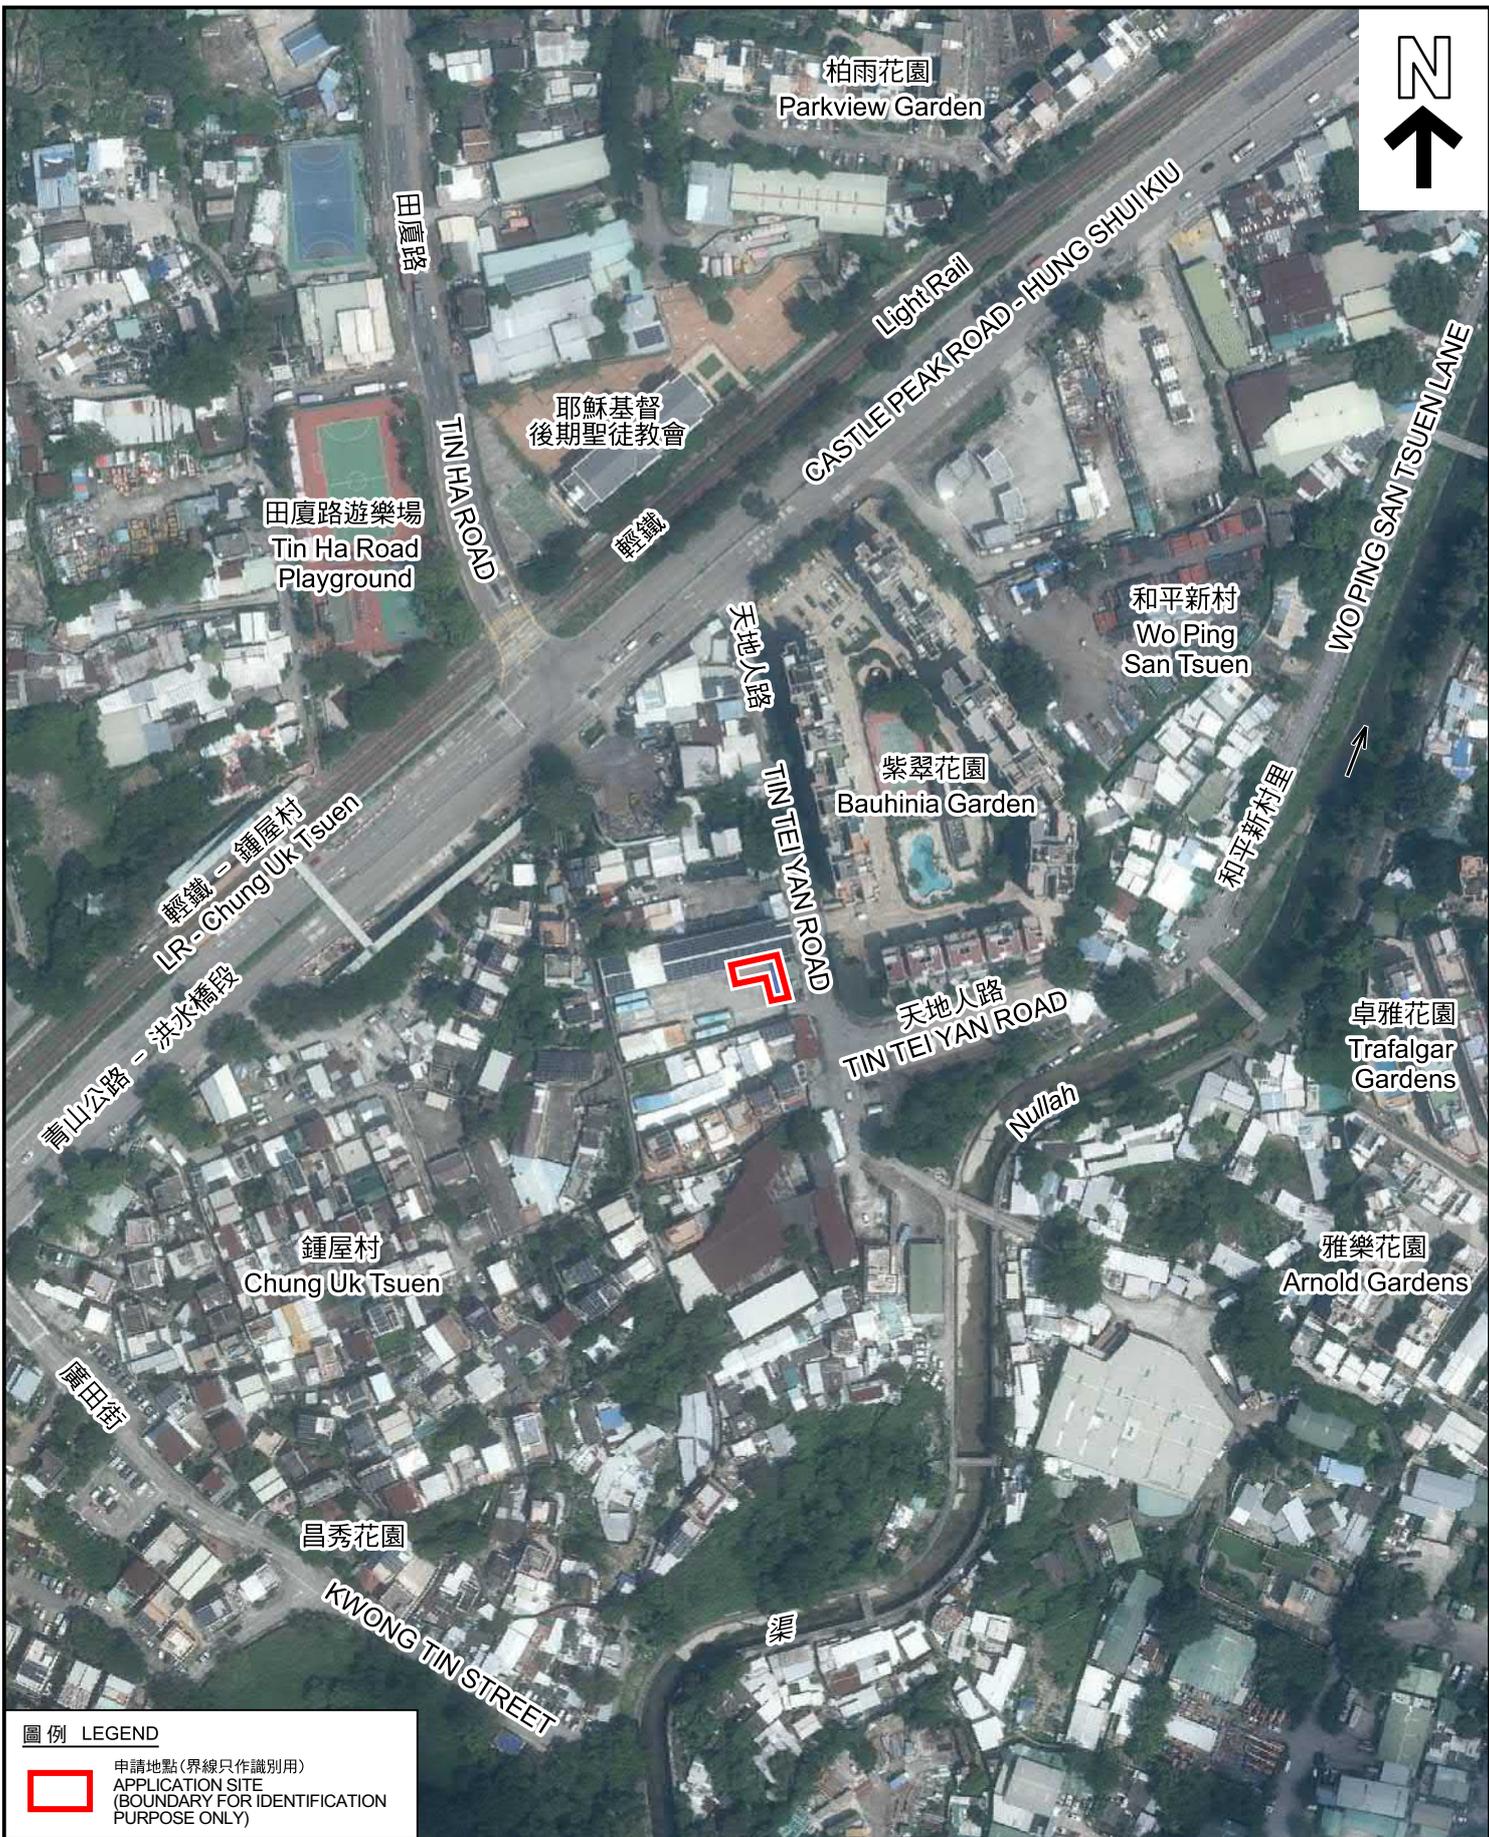

圖例 LEGEND



申請地點 (界線只作識別用)
APPLICATION SITE
(BOUNDARY FOR IDENTIFICATION
PURPOSE ONLY)

本摘要圖於2024年9月13日擬備，所根據的資料為地政總署於2023年9月20日拍得的航攝照片編號 E206812C
EXTRACT PLAN PREPARED ON 13.9.2024
BASED ON AERIAL PHOTO No.
E206812C TAKEN ON 20.9.2023
BY LANDS DEPARTMENT

航攝照片 AERIAL PHOTO

擬議臨時商店及服務行業 (為期5年)
新界元朗丈量約份第124約地段第3047號 (部分)
PROPOSED TEMPORARY SHOP AND SERVICES
FOR A PERIOD OF 5 YEARS
LOT 3047 (PART) IN D.D. 124, YUEN LONG, NEW TERRITORIES

規劃署
PLANNING
DEPARTMENT



參考編號
REFERENCE No.
A/TM-LTYT/480

圖 PLAN
A-3



申請地點界線只作識別用 APPLICATION SITE BOUNDARY FOR IDENTIFICATION PURPOSE ONLY

實地照片 SITE PHOTOS

本圖於2024年9月23日擬備，所根據的資料為攝於2024年8月27日的實地照片
 PLAN PREPARED ON 23.9.2024
 BASED ON SITE PHOTOS
 TAKEN ON 27.8.2024

擬議臨時商店及服務行業(為期5年)
 新界元朗丈量約份第124約地段第3047號(部分)
 PROPOSED TEMPORARY SHOP AND SERVICES
 FOR A PERIOD OF 5 YEARS
 LOT 3047 (PART) IN D.D. 124, YUEN LONG, NEW TERRITORIES

規劃署
 PLANNING
 DEPARTMENT



參考編號
 REFERENCE No.
 A/TM-LTYT/480

圖 PLAN
 A-4