


N

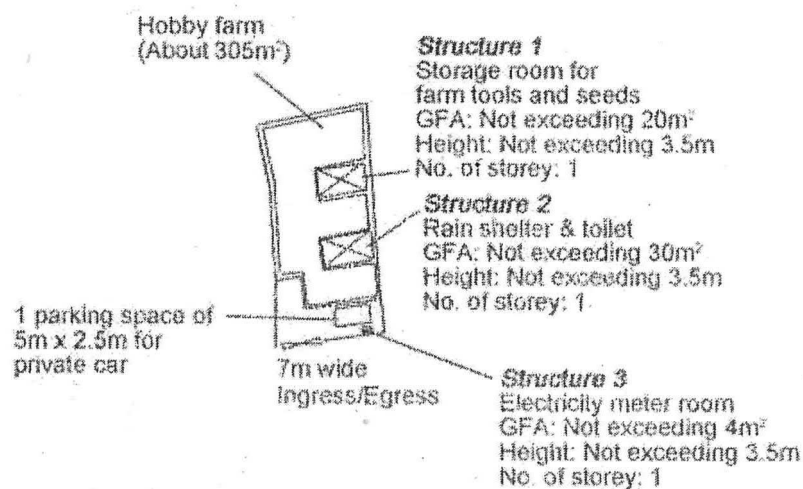

Project 項目名稱: Proposed Temporary Place of Recreation, Sports or Culture (Hobby Farm) for a Period of 3 Years & Excavation of Land at Lots 1391 (Part), 1392 S.A (Part), 1392 S.B, 1392 S.C, 1392 RP (Part) & 1393 RP (Part) in D.D.375 and Adjoining Government Land, So Kwun Wat, Tuen Mun, N.T.	Drawing Title 圖目: Proposed Layout Plan Drawing No. 圖號: Figure 3	Remarks 備註: Scale 比例: —1:1000—
---	---	---

參考編號
REFERENCE No.
A/TM-SKW/121

繪圖 DRAWING
A-1

(摘錄自申請人於 12. 6. 2023 呈交的申請書)
(Extract from Applicant's
Submission of 12.6.2023)



Project 項目名稱:

Proposed Temporary Place of Recreation, Sports or Culture (Hobby Farm) for a Period of 3 Years & Excavation of Land at Lots 1391 (Part), 1392 S.A (Part), 1392 S.B, 1392 S.C, 1392 RP (Part) & 1393 RP (Part) in D.D.375 and Adjoining Government Land, So Kwun Wat, Tuen Mun, N.T.

Drawing Title 圖目:

Vehicular Access Plan

Drawing No. 圖號:

Figure 2

Remarks 備註:

→ Vehicular access leading from So Kwun Wat Tsuen Road


Scale 比例:

1:1000

參考編號
REFERENCE No.
A/TM-SKW/121

繪圖 DRAWING
A-2

(摘錄自申請人於 12.6.2023 呈交的申請書)
(Extract from Applicant's
Submission of 12.6.2023)

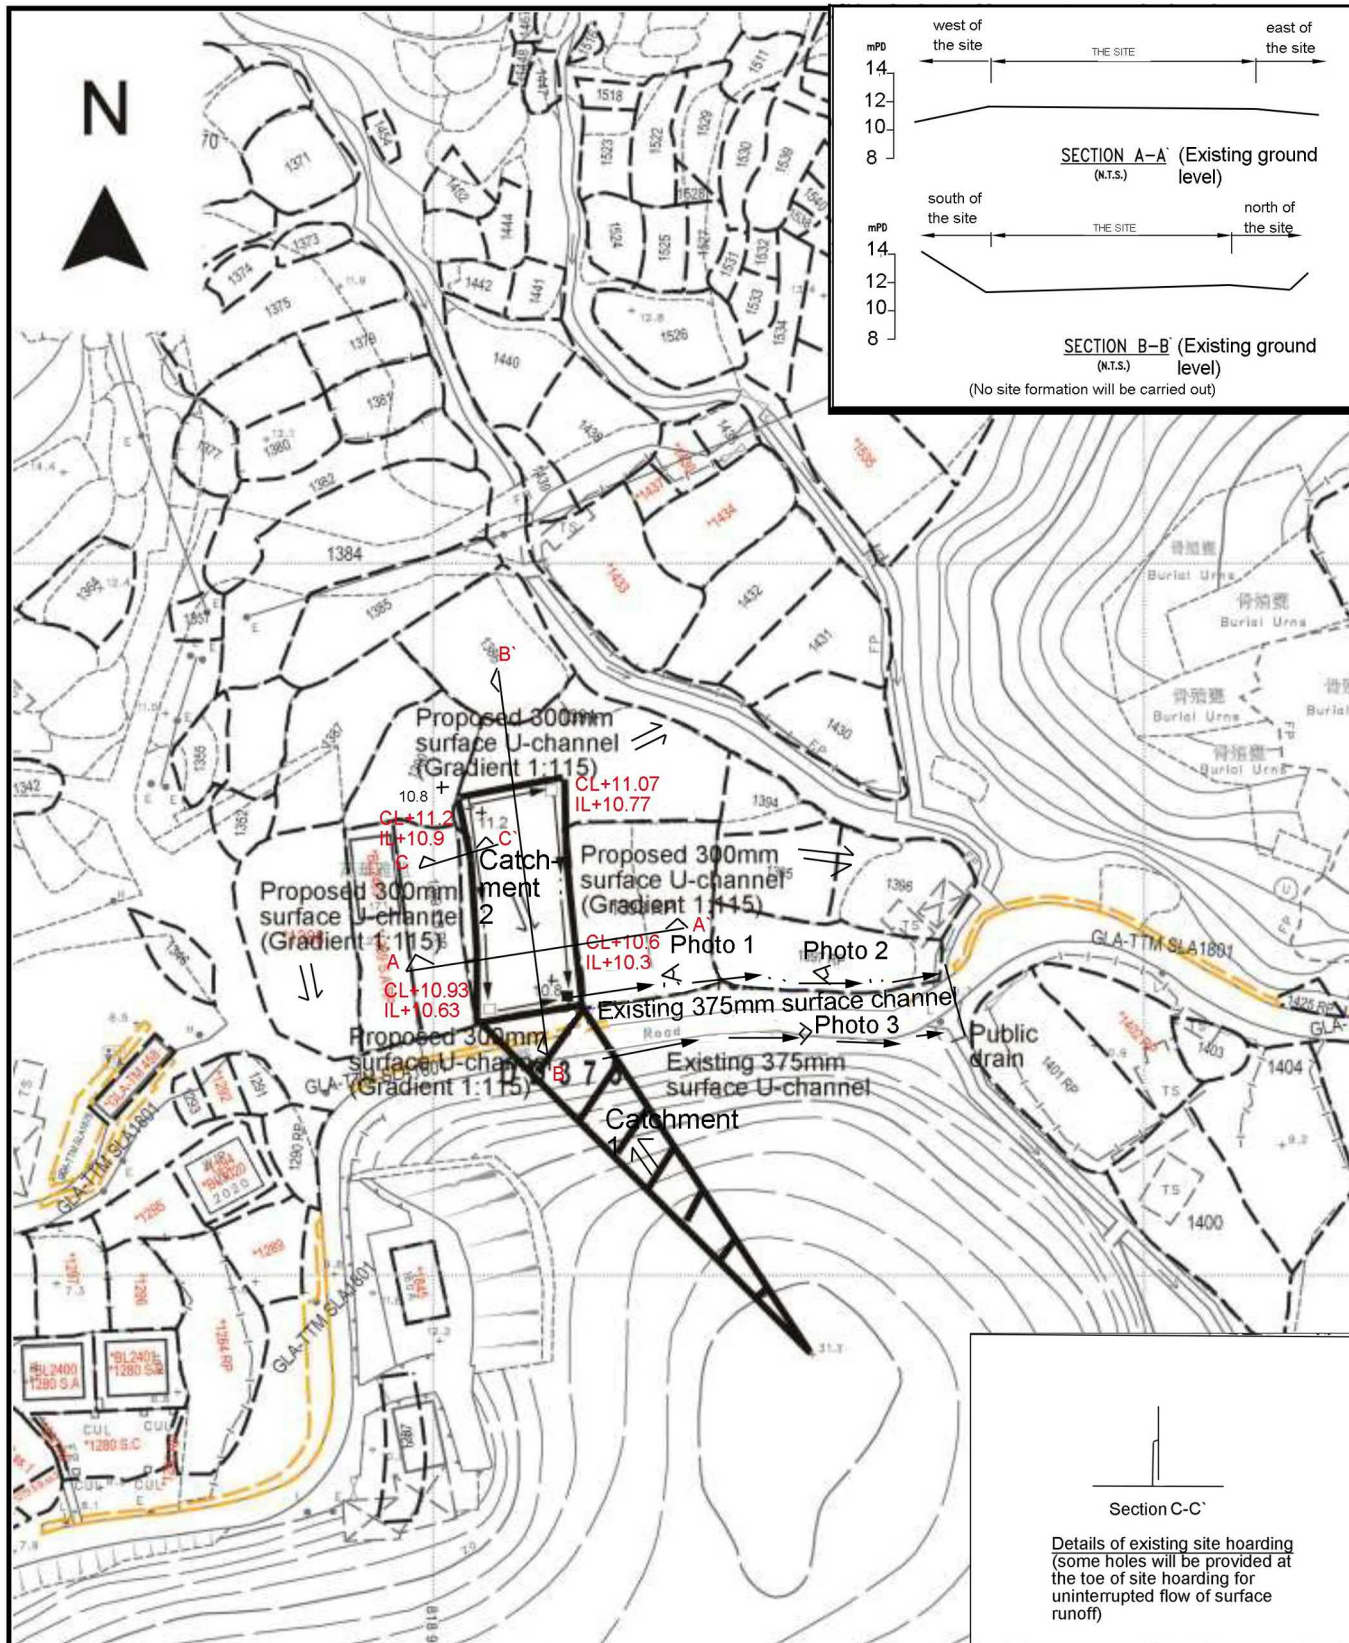

Project 項目名稱:

Proposed Temporary Place of Recreation, Sports or Culture (Hobby Farm) for a Period of 3 Years & Excavation of Land at Lots 1391 (Part), 1392 S.A (Part), 1392 S.B, 1392 S.C, 1392 RP (Part) & 1393 RP (Part) in D.D.375 and Adjoining Government Land, So Kwun Wat, Tuen Mun, N.T.

Drawing Title 圖目:

Proposed Drainage Plan

Drawing No. 圖號:

Figure 4

Remarks 備註:

+11.2 Level (in mPD)

□ Proposed catchpit

■ Catchpit with sand trap

⇐ Flow of surface runoff

▨ External catchment

Scale 比例:


—1:1000—

參考編號
REFERENCE No.
A/TM-SKW/121

繪圖 DRAWING
A-3

(摘錄自申請人於2.11.2023呈交的進一步資料)

(Extract from Applicant's Further
Information Submitted on 2.11.2023)

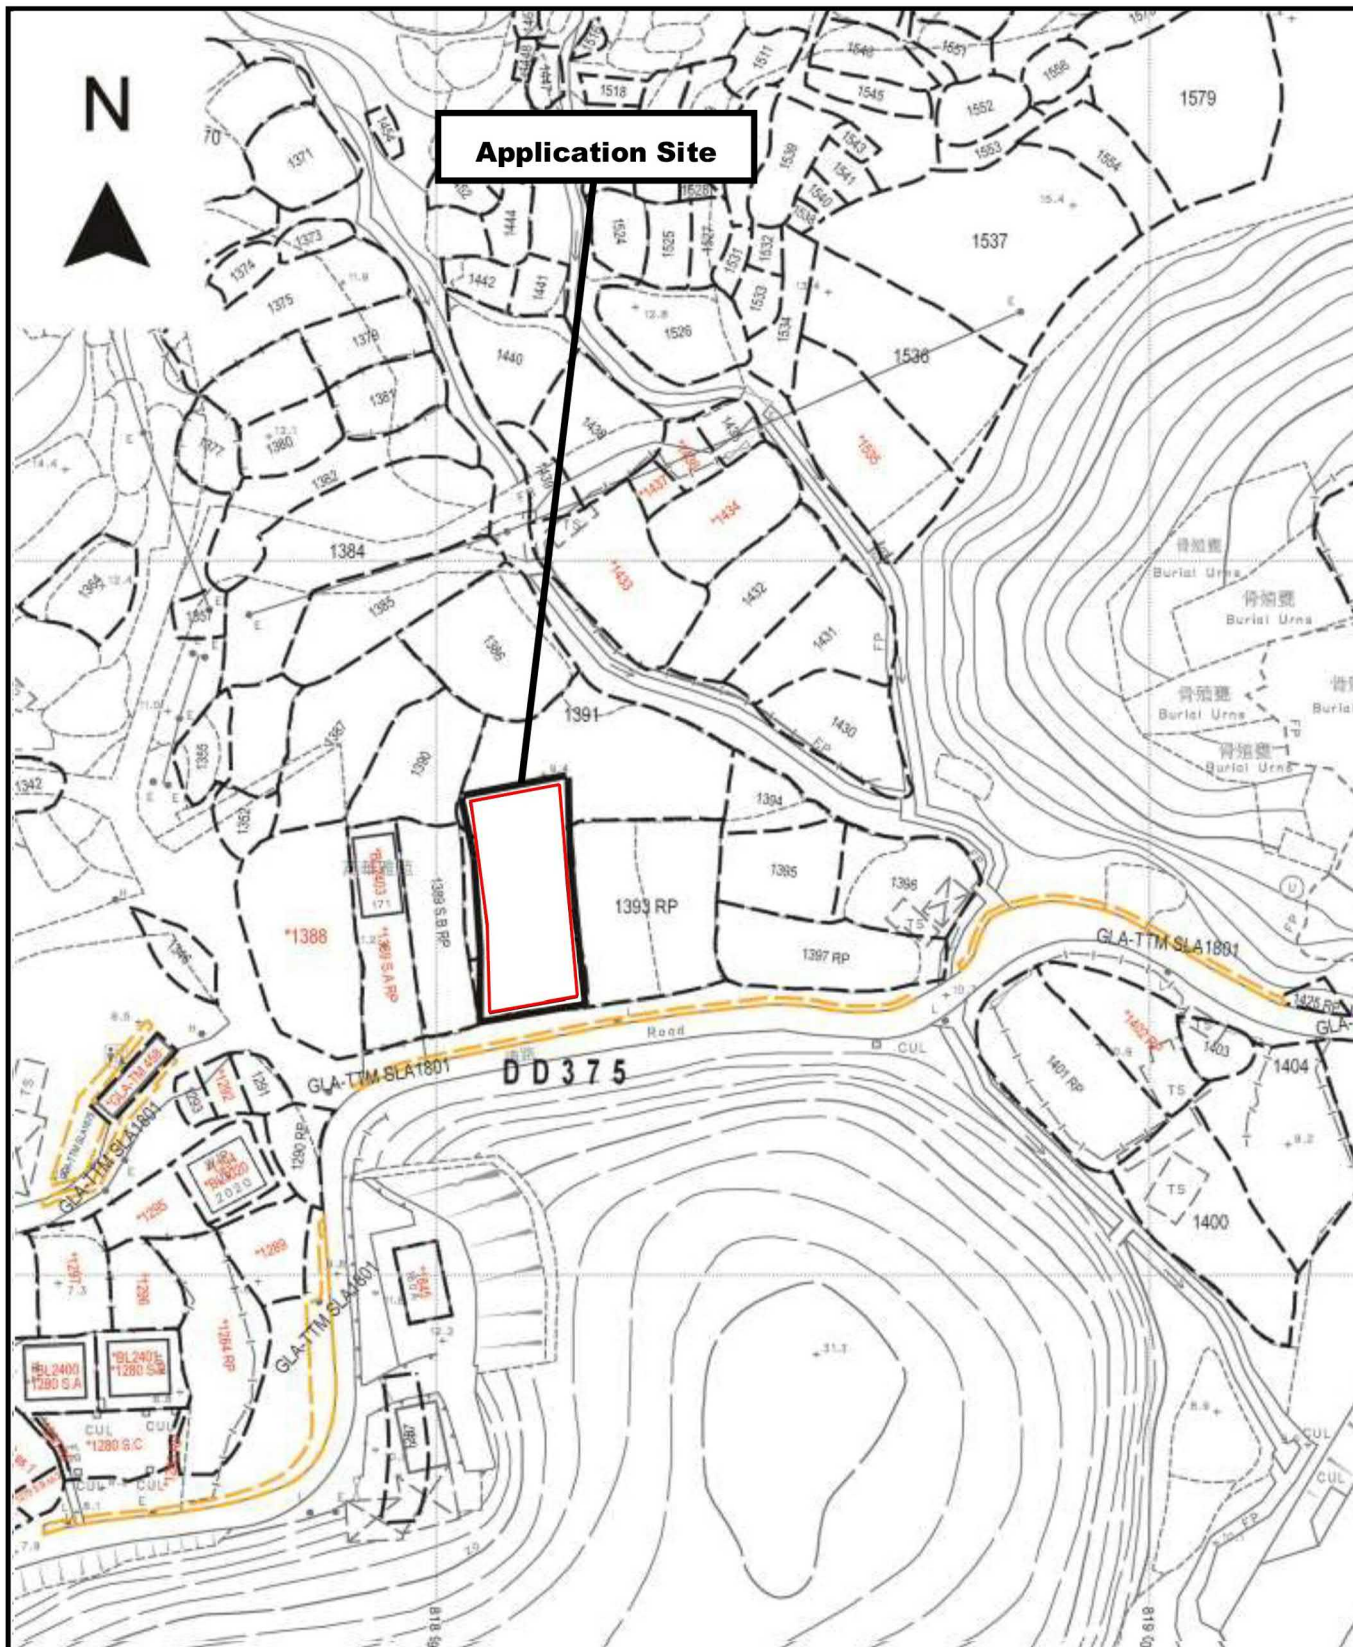

Project 項目名稱:

Proposed Temporary Place of Recreation, Sports or Culture (Hobby Farm) for a Period of 3 Years & Excavation of Land at Lots 1391 (Part), 1392 S.A (Part), 1392 S.B, 1392 S.C, 1392 RP (Part) & 1393 RP (Part) in D.D.375 and Adjoining Government Land, So Kwun Wat, Tuen Mun, N.T.

Drawing Title 圖目:

Proposed Excavation Plan

Drawing No. 圖號:

Figure 5

Remarks 備註:

— Proposed excavation of 300mm surface U-channel


Scale 比例:

—1:1000—

參考編號
REFERENCE No.
A/TM-SKW/121

繪圖 DRAWING
A-4

(摘錄自申請人於 2.11.2023 呈交的進一步資料)
(Extract from Applicant's Further
Information Submitted on 2.11.2023)

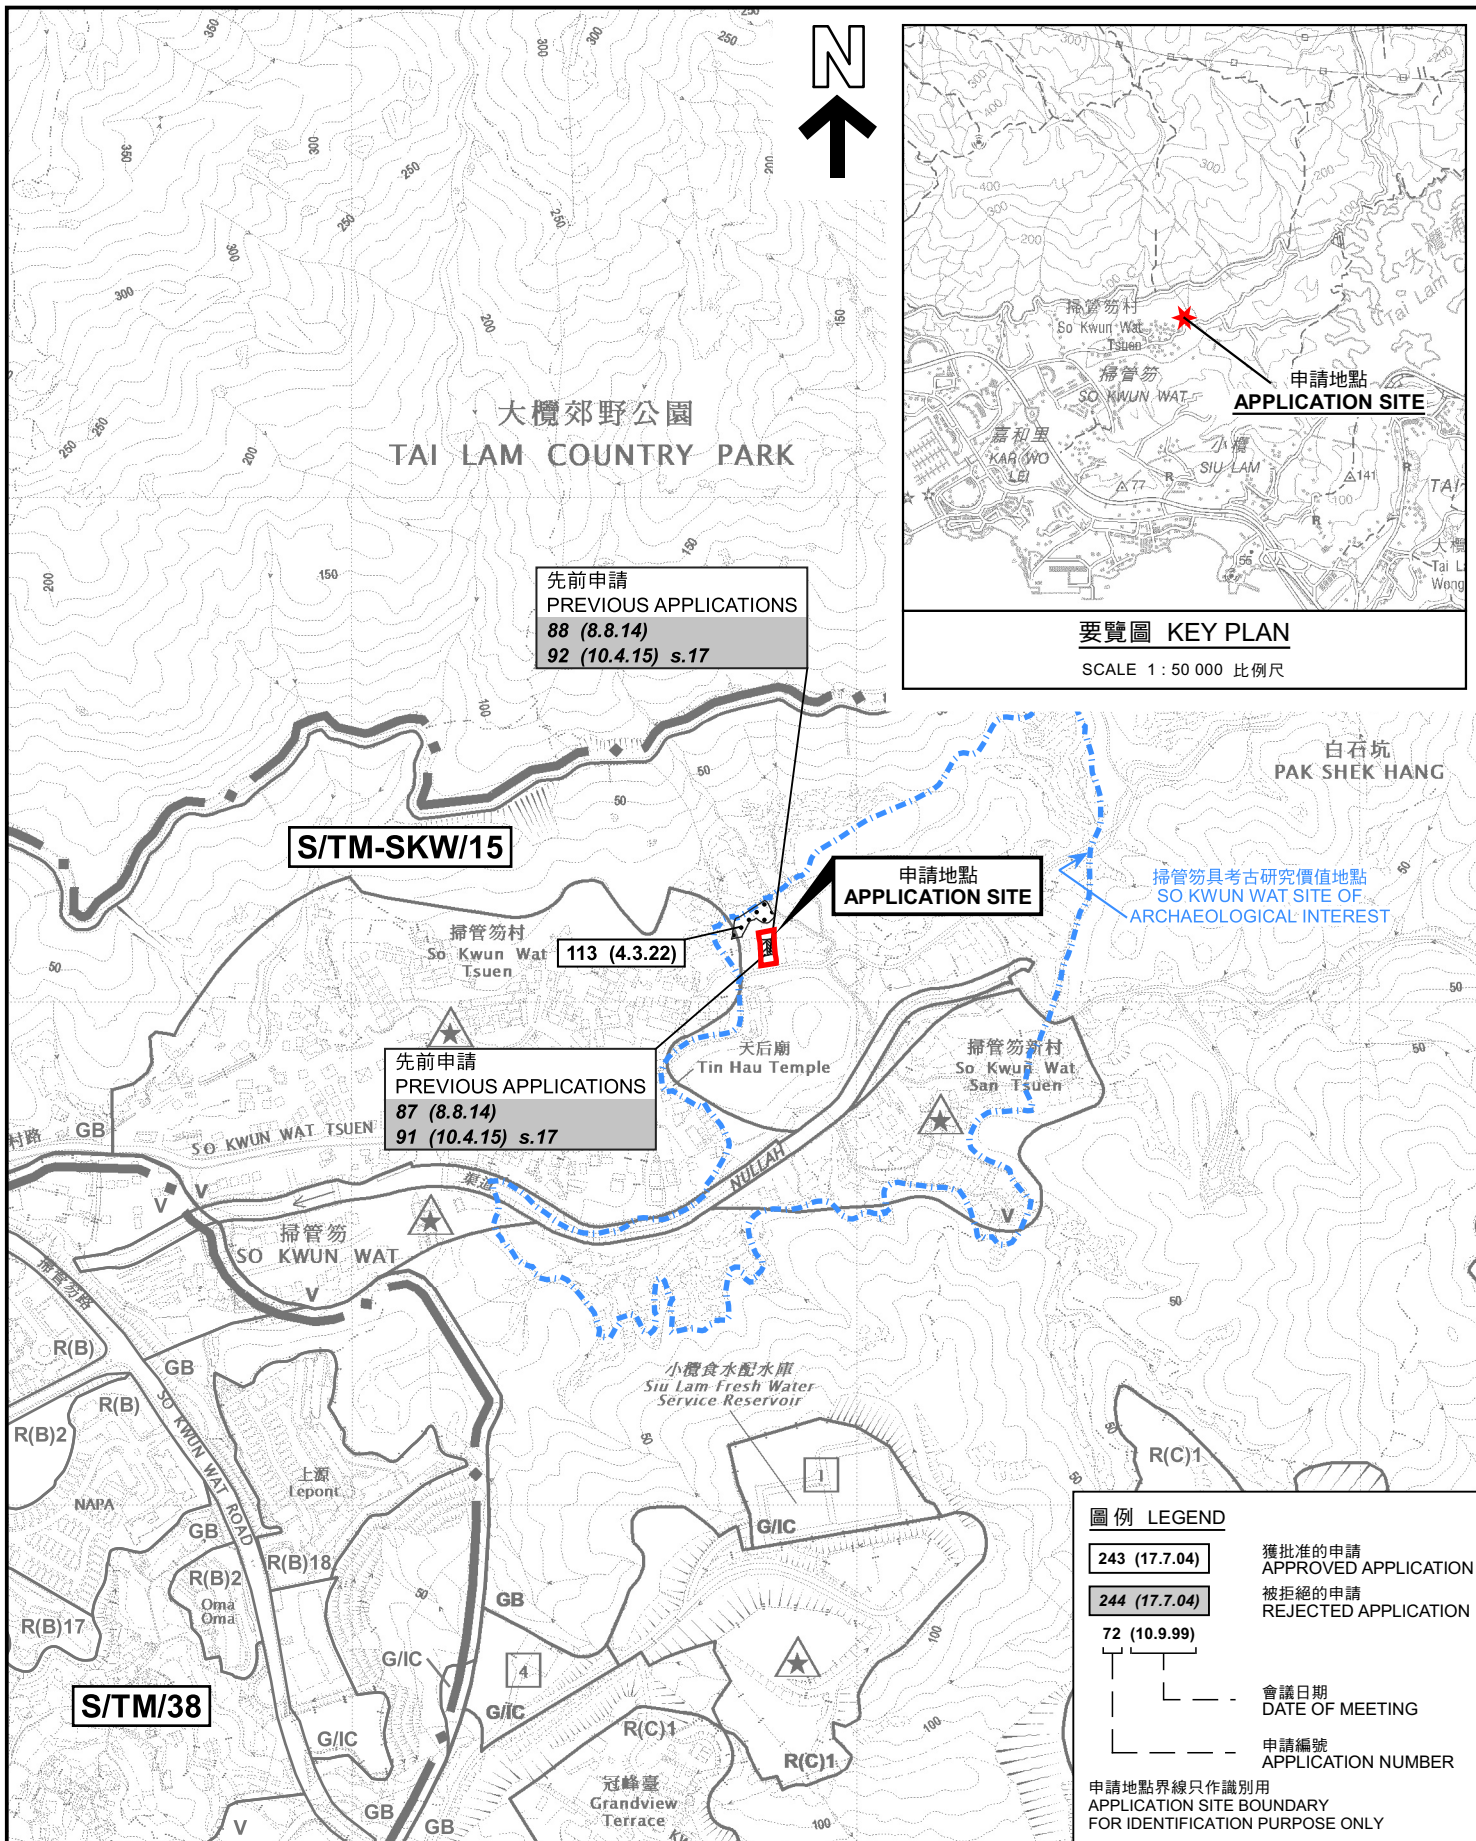

位置圖 LOCATION PLAN

擬議臨時康體文娛場所(休閒農場)(為期3年)及挖土工程
新界屯門掃管笏丈量約份第375約地段第1391號(部分)
第1392號A分段(部分)、第1392號B分段、第1392號C分段、
第1392號餘段(部分)及第1393號餘段(部分)和毗連政府土地
PROPOSED TEMPORARY PLACE OF RECREATION, SPORTS OR CULTURE
(HOBBY FARM) FOR A PERIOD OF 3 YEARS AND EXCAVATION OF LAND
LOTS 1391 (PART), 1392 S.A (PART), 1392 S.B, 1392 S.C, 1392 RP (PART)
AND 1393 RP (PART) IN D.D. 375 AND ADJOINING GOVERNMENT LAND,
SO KWUN WAT, TUEN MUN, NEW TERRITORIES

SCALE 1 : 7 500 比例尺

米 100 0 100 200 300 米
METRES


規劃署
PLANNING
DEPARTMENT



參考編號
REFERENCE No.
A/TM-SKW/121

圖 PLAN
A-1

本摘要圖於2023年10月20日擬備，
所根據的資料為於2023年10月3日
核准的分區計劃大綱圖編號 S/TM-SKW/15
EXTRACT PLAN PREPARED ON 20.10.2023
BASED ON OUTLINE ZONING PLAN No.
S/TM-SKW/15 APPROVED ON 3.10.2023

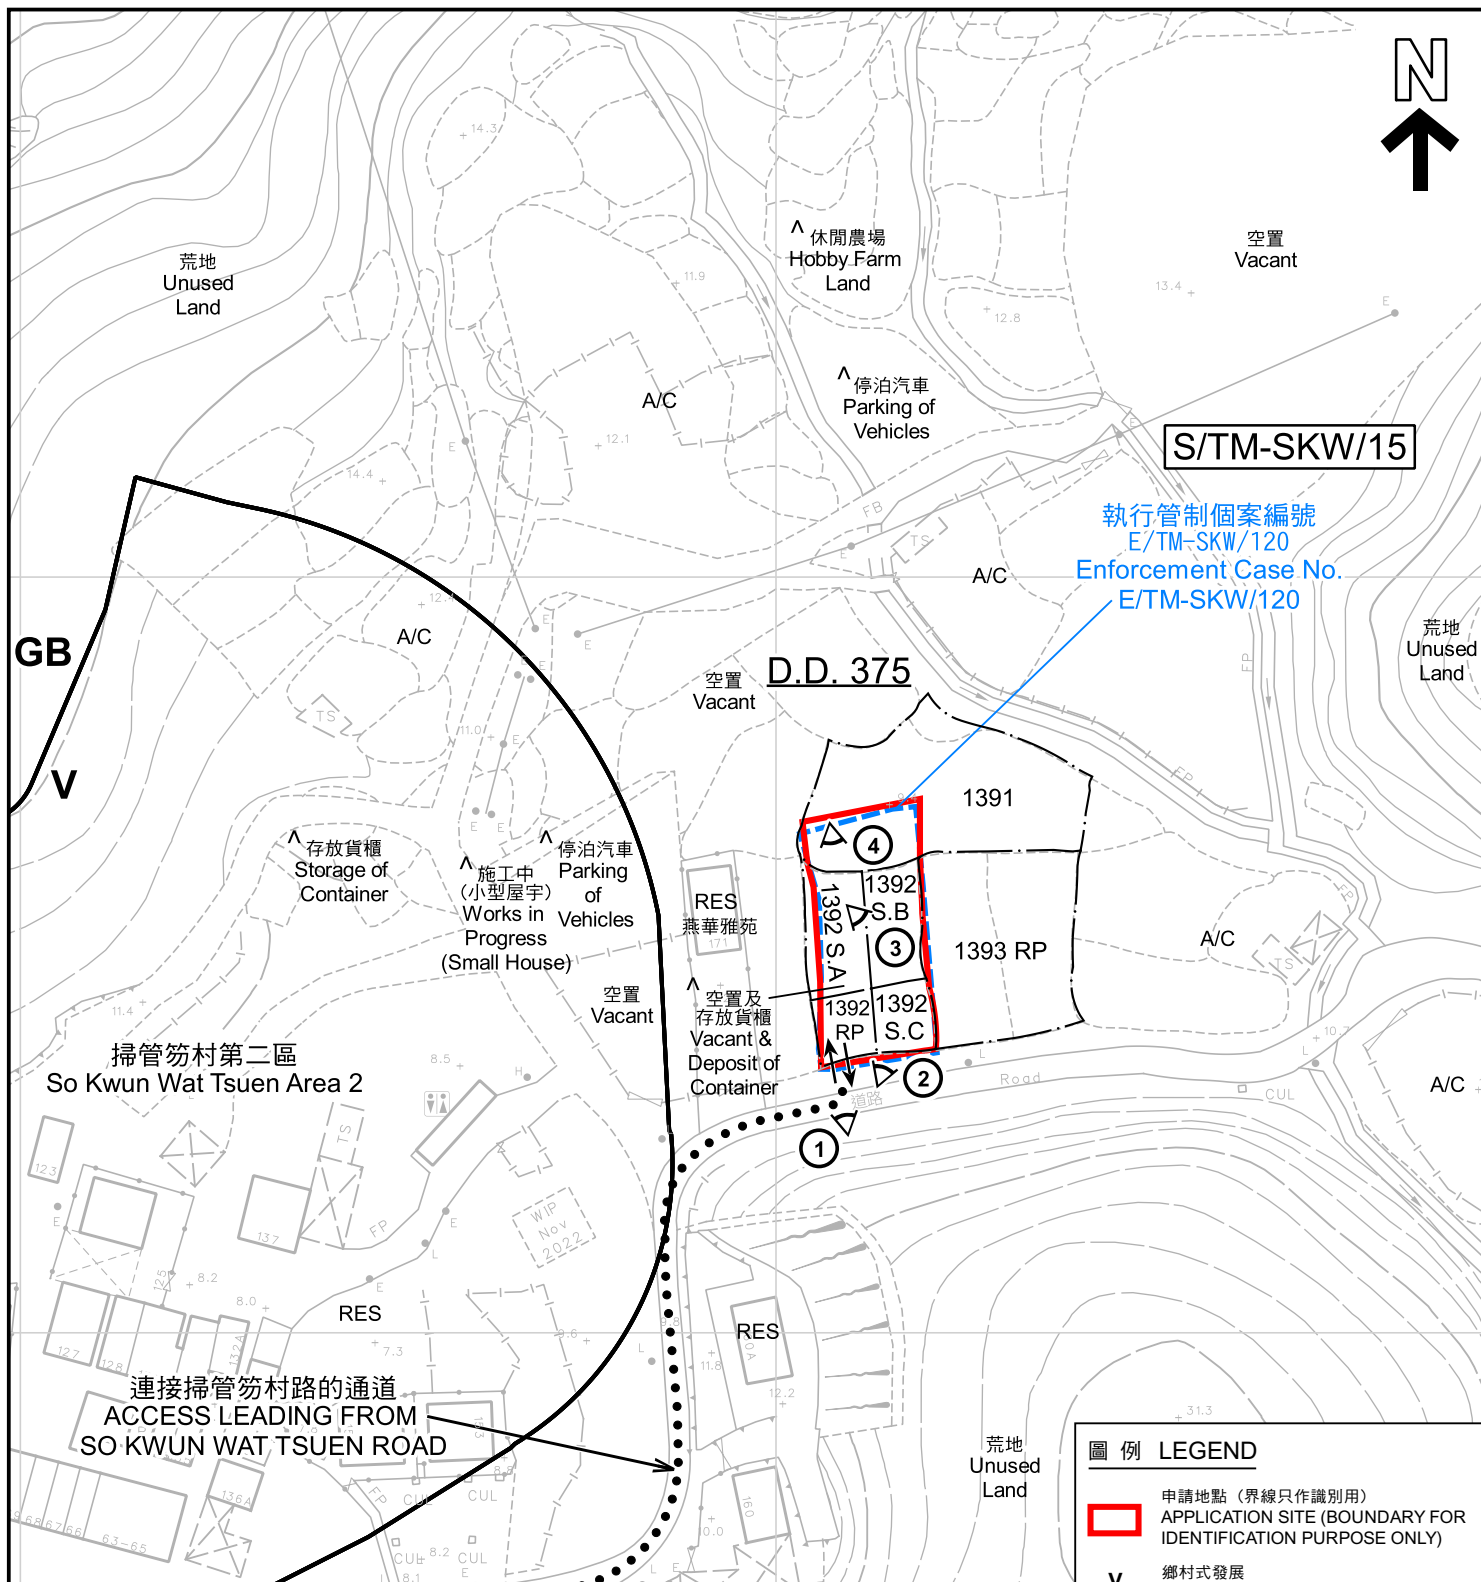

- 註釋 Notes :
- (1) 2023年10月26日勘測的土地用途
Land uses shown on this plan are in accordance with the land use survey conducted by the Planning Department on 26.10.2023
- (2) ★ 土地用途跟1993年7月7日勘測的土地用途一致
Indicates that the use is the same as that revealed by the land use survey conducted by the Planning Department on 7.7.1993
- (3) ▲ 土地用途跟1993年7月7日勘測的土地用途有別
Indicates that the use is different from that revealed by the land use survey conducted by the Planning Department on 7.7.1993

圖例 LEGEND	
	申請地點 (界線只作識別用) APPLICATION SITE (BOUNDARY FOR IDENTIFICATION PURPOSE ONLY)
V	鄉村式發展 VILLAGE TYPE DEVELOPMENT
GB	綠化地帶 GREEN BELT
RES	住用構築物 RESIDENTIAL STRUCTURES
A/C	常耕農地 CULTIVATED AGRICULTURAL LAND
① <	實地照片的觀景點 VIEWING POINT OF SITE PHOTO
↔	入口/出口 INGRESS / EGRESS

平面圖 SITE PLAN

擬議臨時康體文娛場所(休閒農場)(為期3年)及挖土工程
新界屯門掃管笏丈量約份第375約地段第1391號(部分)、
第1392號A分段(部分)、第1392號B分段、第1392號C分段、
第1392號餘段(部分)及第1393號餘段(部分)和毗連政府土地
PROPOSED TEMPORARY PLACE OF RECREATION, SPORTS OR CULTURE
(HOBBY FARM) FOR A PERIOD OF 3 YEARS AND EXCAVATION OF LAND
LOTS 1391 (PART), 1392 S.A (PART), 1392 S.B, 1392 S.C, 1392 RP (PART)
AND 1393 RP (PART) IN D.D. 375 AND ADJOINING GOVERNMENT LAND,
SO KWUN WAT, TUN MUN, NEW TERRITORIES

SCALE 1 : 1 000 比例尺

米 20 0 20 40 米
METRES


規劃署
PLANNING
DEPARTMENT



參考編號
REFERENCE No.
A/TM-SKW/121

圖 PLAN
A-2

本摘要圖於2023年11月21日擬備，
所根據的資料為測量圖編號 6-SW-13D
EXTRACT PLAN PREPARED ON
21.11.2023 BASED ON SURVEY SHEET
No. 6-SW-13D

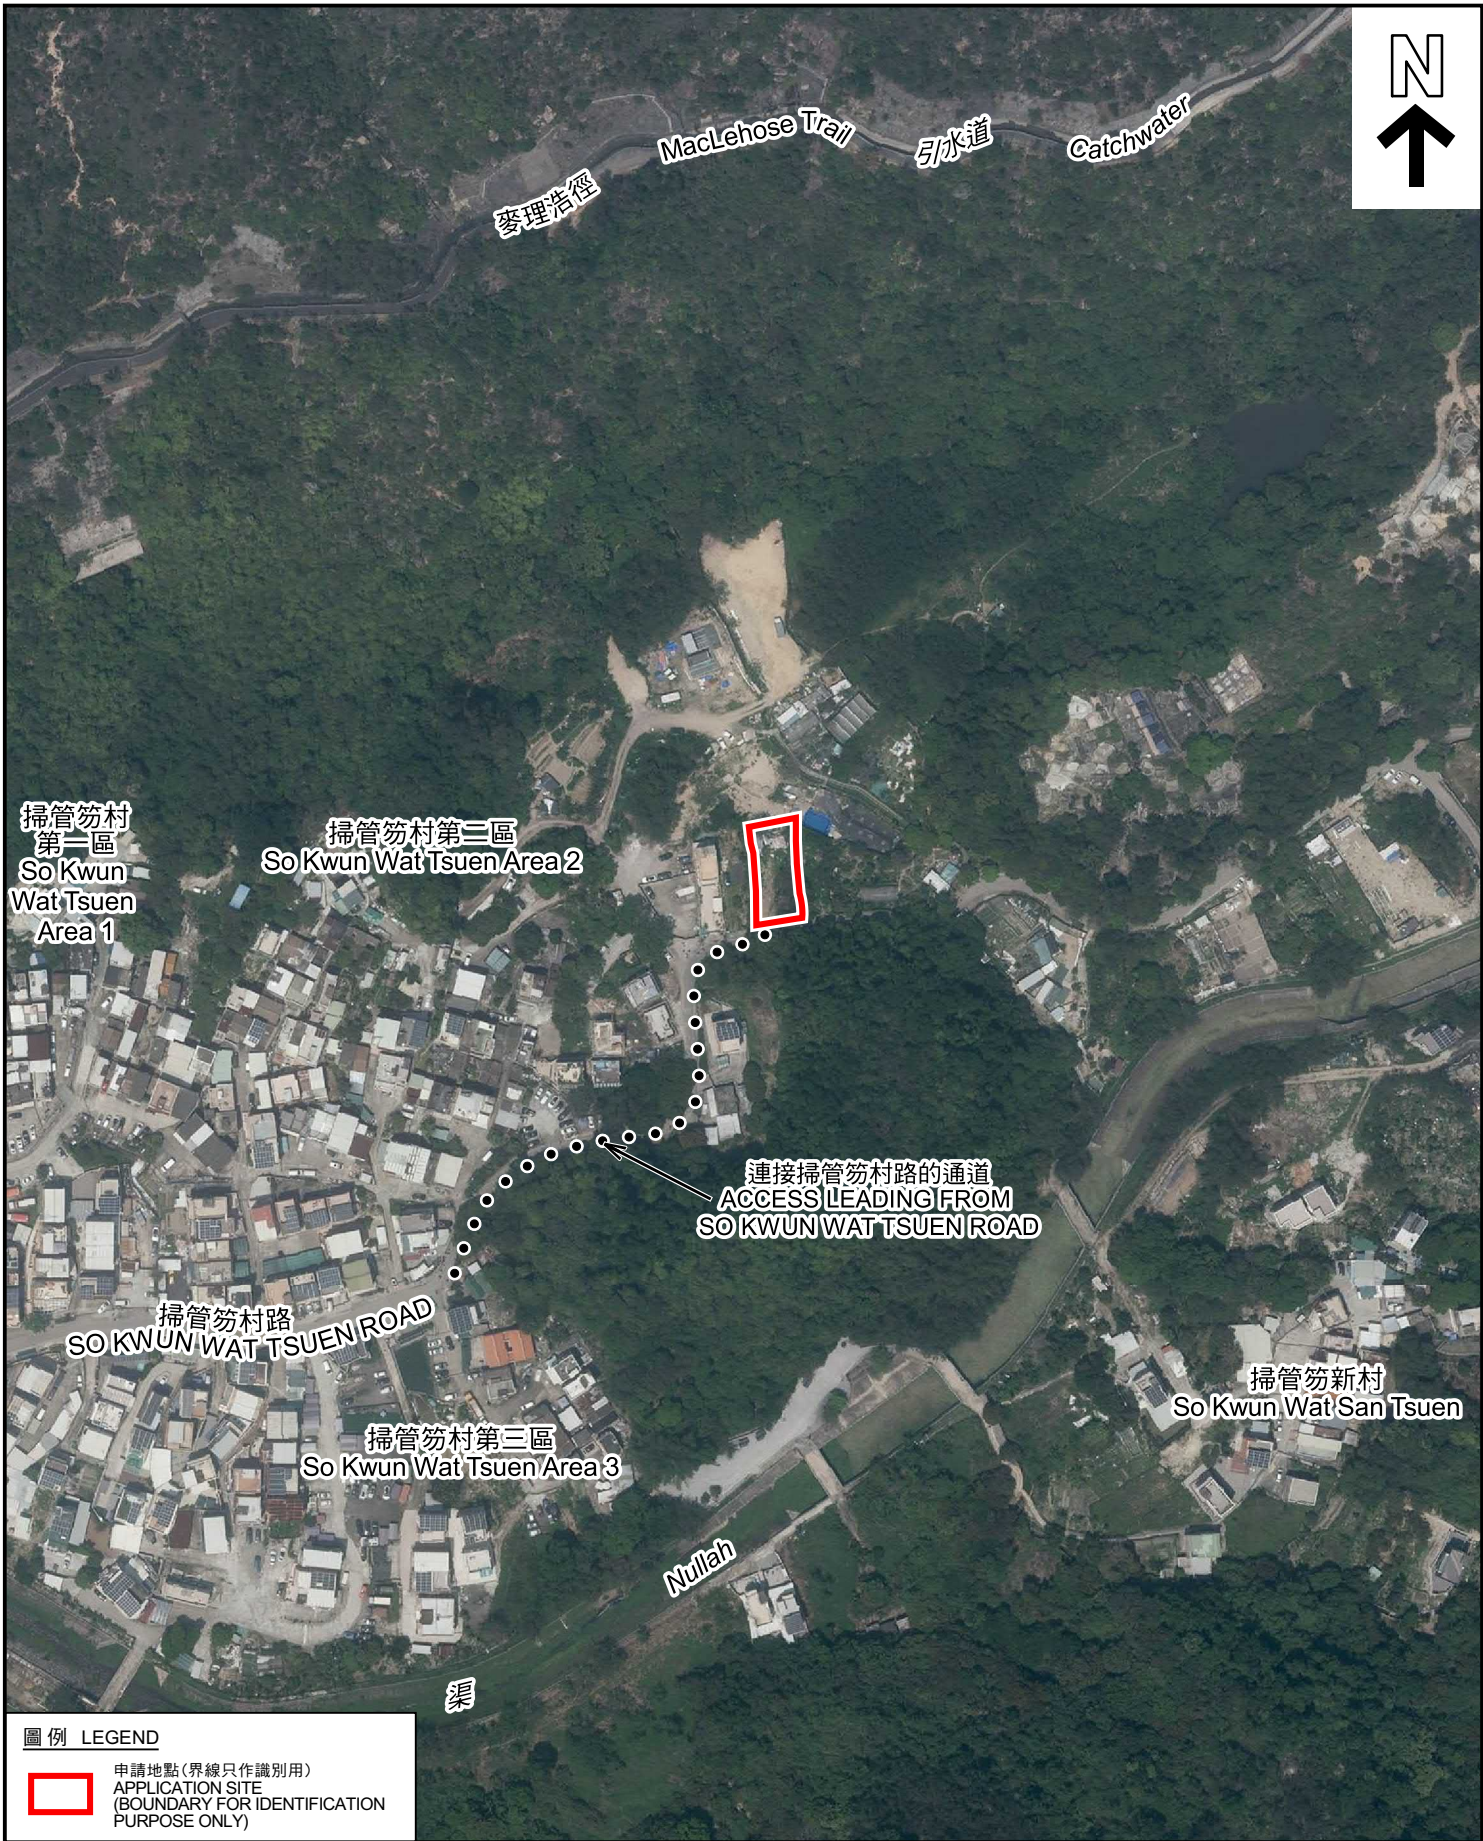

圖例 LEGEND



申請地點(界線只作識別用)
APPLICATION SITE
(BOUNDARY FOR IDENTIFICATION
PURPOSE ONLY)

本摘要圖於2023年8月2日擬備，所根據的資料為地政總署於2022年4月5日拍得的航攝照片編號 E158939C
EXTRACT PLAN PREPARED ON 2.8.2023
BASED ON AERIAL PHOTO No.
E158939C TAKEN ON 5.4.2022
BY LANDS DEPARTMENT

航攝照片 AERIAL PHOTO

擬議臨時康體文娛場所(休閒農場)(為期3年)及挖土工程
新界屯門掃管笏丈量約份第375約地段第1391號(部分)、
第1392號A分段(部分)、第1392號B分段、第1392號C分段、
第1392號餘段(部分)及第1393號餘段(部分)和毗連政府土地
PROPOSED TEMPORARY PLACE OF RECREATION, SPORTS OR CULTURE
(HOBBY FARM) FOR A PERIOD OF 3 YEARS AND EXCAVATION OF LAND
LOTS 1391 (PART), 1392 S.A (PART), 1392 S.B, 1392 S.C, 1392 RP (PART)
AND 1393 RP (PART) IN D.D. 375 AND ADJOINING GOVERNMENT LAND,
SO KWUN WAT, TUEN MUN, NEW TERRITORIES

規劃署
PLANNING
DEPARTMENT



參考編號
REFERENCE No.
A/TM-SKW/121

圖 PLAN
A-3



1
連接掃管笏村路的通道
Access Leading from
So Kwun Wat Tsuen Road

入口/出口
Ingress /
Egress



2
申請地點
APPLICATION SITE

申請地點界線只作識別用 APPLICATION SITE BOUNDARY FOR IDENTIFICATION PURPOSE ONLY

實地照片 SITE PHOTOS

擬議臨時康體文娛場所(休閒農場)(為期3年)及挖土工程
新界屯門掃管笏丈量約份第375約地段第1391號(部分)、
第1392號A分段(部分)、第1392號B分段、第1392號C分段、
第1392號餘段(部分)及第1393號餘段(部分)和毗連政府土地
PROPOSED TEMPORARY PLACE OF RECREATION, SPORTS OR CULTURE
(HOBBY FARM) FOR A PERIOD OF 3 YEARS AND EXCAVATION OF LAND
LOTS 1391 (PART), 1392 S.A (PART), 1392 S.B, 1392 S.C, 1392 RP (PART)
AND 1393 RP (PART) IN D.D. 375 AND ADJOINING GOVERNMENT LAND,
SO KWUN WAT, Tuen Mun, New Territories

規劃署
PLANNING
DEPARTMENT



參考編號
REFERENCE No.
A/TM-SKW/121

圖 PLAN
A-4a

本圖於2023年11月3日擬備，所根據的
資料為攝於2023年10月26日的實地照片
PLAN PREPARED ON 3.11.2023
BASED ON SITE PHOTOS
TAKEN ON 26.10.2023

3



申請地點
APPLICATION SITE

4



申請地點
APPLICATION SITE

申請地點界線只作識別用 APPLICATION SITE BOUNDARY FOR IDENTIFICATION PURPOSE ONLY

實地照片 SITE PHOTOS

擬議臨時康體文娛場所(休閒農場)(為期3年)及挖土工程
新界屯門掃管笏丈量約份第375約地段第1391號(部分)、
第1392號A分段(部分)、第1392號B分段、第1392號C分段、
第1392號餘段(部分)及第1393號餘段(部分)和毗連政府土地
PROPOSED TEMPORARY PLACE OF RECREATION, SPORTS OR CULTURE
(HOBBY FARM) FOR A PERIOD OF 3 YEARS AND EXCAVATION OF LAND
LOTS 1391 (PART), 1392 S.A (PART), 1392 S.B, 1392 S.C, 1392 RP (PART)
AND 1393 RP (PART) IN D.D. 375 AND ADJOINING GOVERNMENT LAND,
SO KWUN WAT, Tuen Mun, New Territories

規劃署
PLANNING
DEPARTMENT



參考編號
REFERENCE No.
A/TM-SKW/121

圖 PLAN
A-4b

本圖於2023年11月3日擬備，所根據的
資料為攝於2023年10月26日的實地照片
PLAN PREPARED ON 3.11.2023
BASED ON SITE PHOTOS
TAKEN ON 26.10.2023