


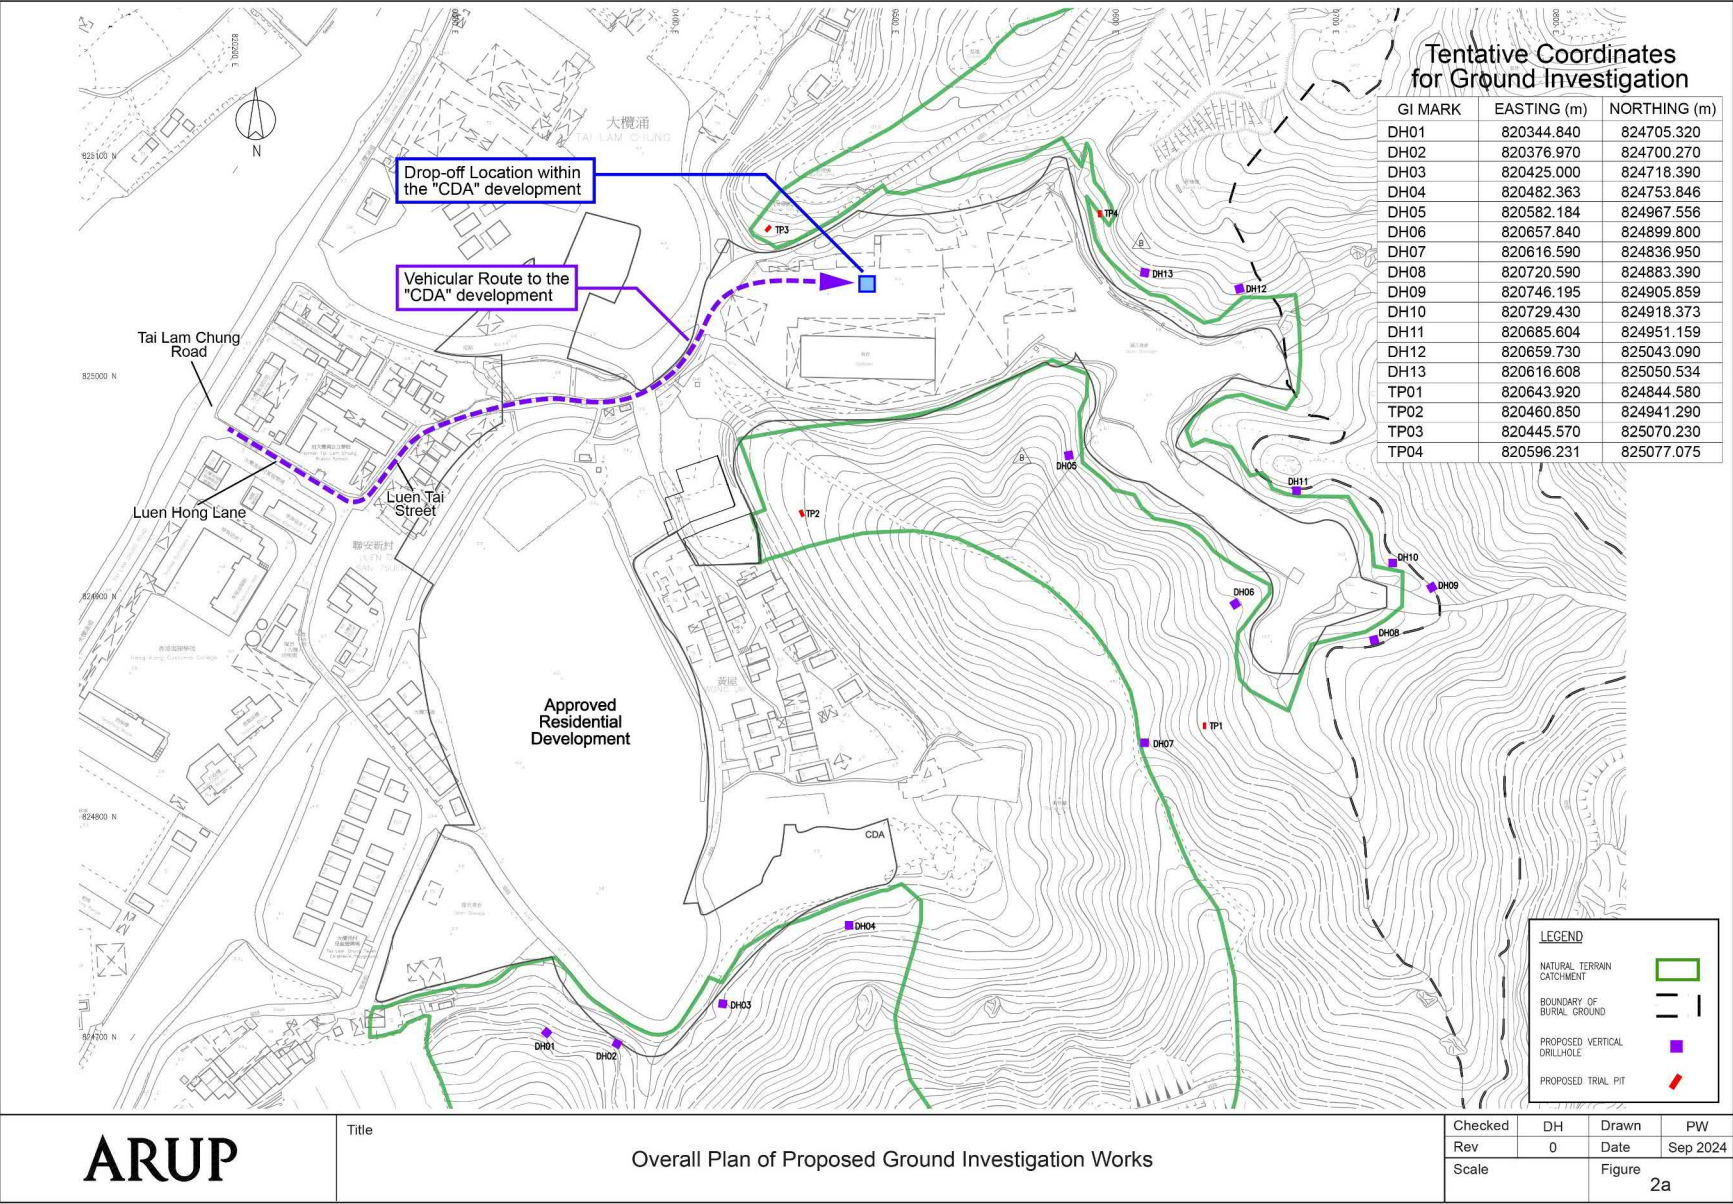

ARUP

Title



Overall Plan of Proposed Ground Investigation Works

|         |           |       |          |
|---------|-----------|-------|----------|
| Checked | DH        | Drawn | PW       |
| Rev     | 0         | Date  | Sep 2024 |
| Scale   | Figure 2a |       |          |


參考編號  
REFERENCE No.  
A/TM-SKW/128

繪圖 DRAWING  
A-1

(摘錄自申請人於12. 9. 2024呈交的進一步資料)  
(Extract from Applicant's Further  
Information Submitted on 12.9.2024)

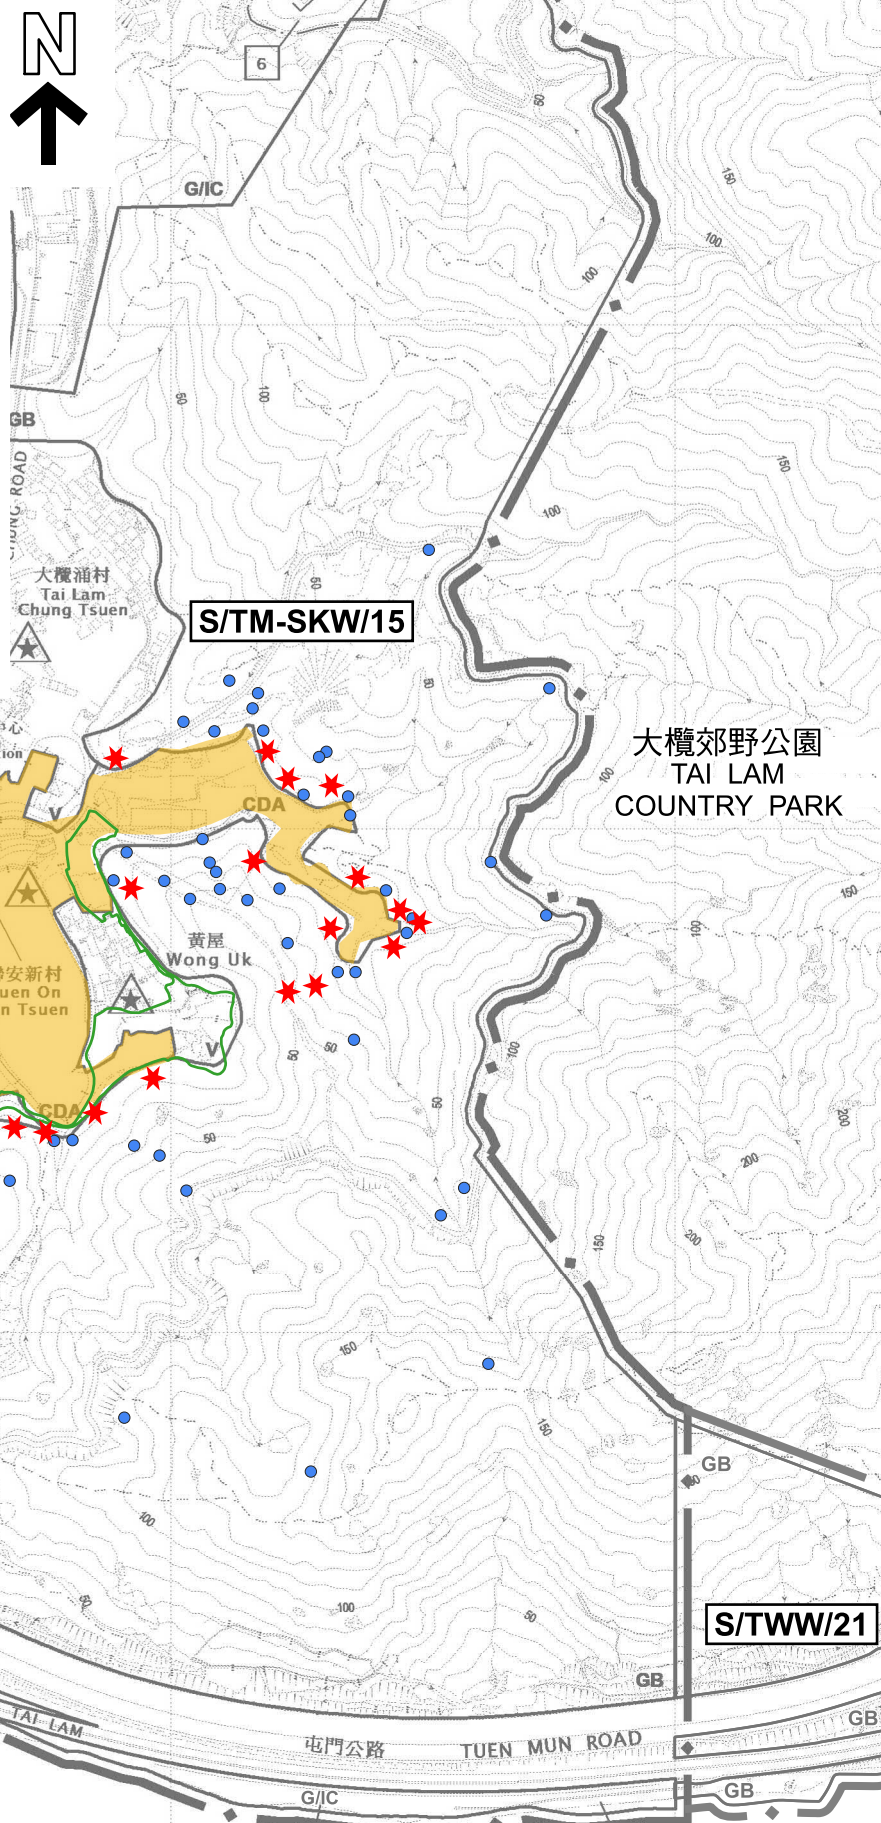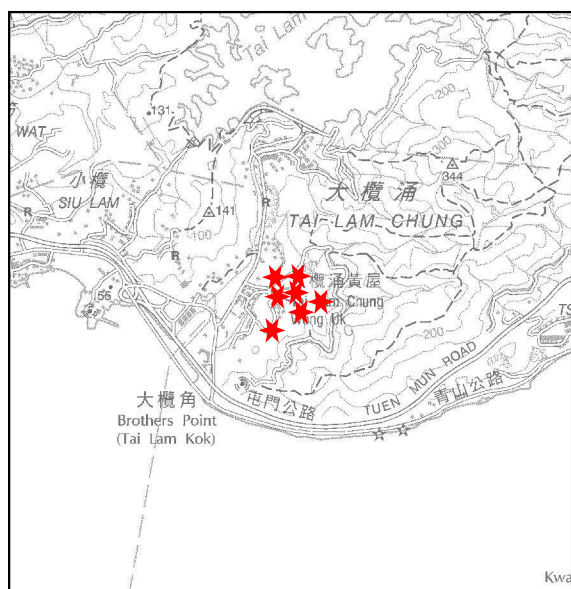

本摘要圖於2024年9月23日擬備，  
所根據的資料為於2023年10月3日  
核准的分區計劃大綱圖編號 S/TM-SKW/15  
EXTRACT PLAN PREPARED ON 23.9.2024  
BASED ON OUTLINE ZONING PLAN No.  
S/TM-SKW/15 APPROVED ON 3.10.2023

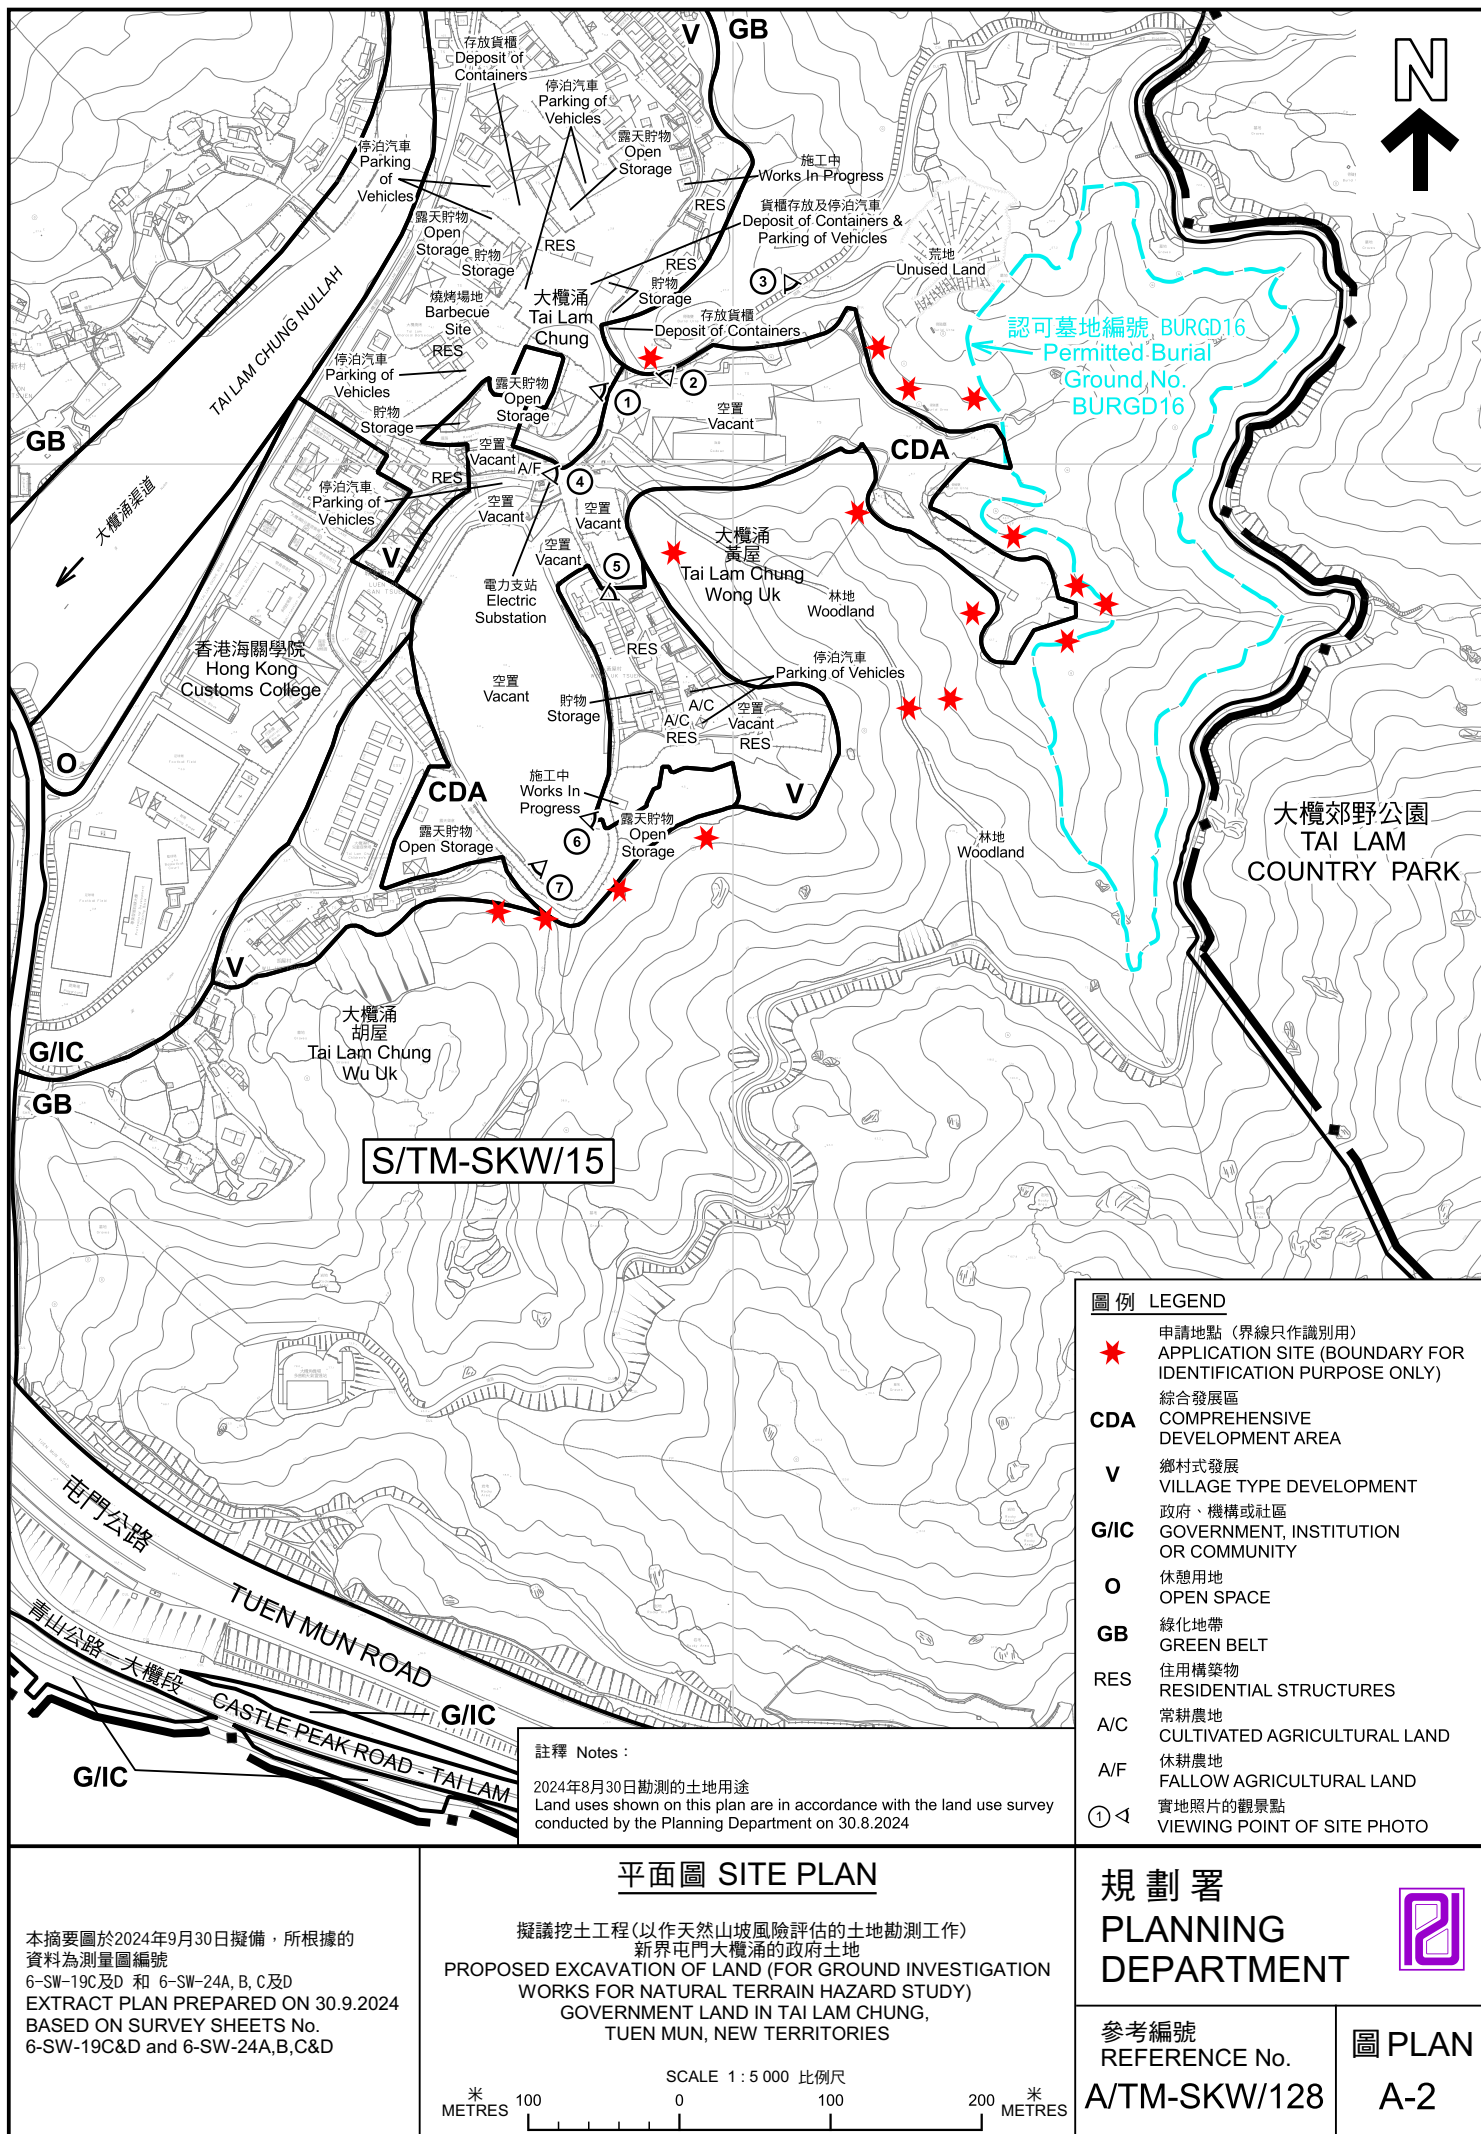

圖例 LEGEND

- ★ 申請地點 (界線只作識別用)  
APPLICATION SITE (BOUNDARY FOR IDENTIFICATION PURPOSE ONLY)
- CDA 綜合發展區  
COMPREHENSIVE DEVELOPMENT AREA
- V 鄉村式發展  
VILLAGE TYPE DEVELOPMENT
- G/IC 政府、機構或社區  
GOVERNMENT, INSTITUTION OR COMMUNITY
- O 休憩用地  
OPEN SPACE
- GB 綠化地帶  
GREEN BELT
- RES 住用構築物  
RESIDENTIAL STRUCTURES
- A/C 常耕農地  
CULTIVATED AGRICULTURAL LAND
- A/F 休耕農地  
FALLOW AGRICULTURAL LAND
- ① 實地照片的觀景點  
VIEWING POINT OF SITE PHOTO

註釋 Notes :

2024年8月30日勘測的土地用途  
Land uses shown on this plan are in accordance with the land use survey conducted by the Planning Department on 30.8.2024

平面圖 SITE PLAN

擬議挖土工程 (以作天然山坡風險評估的土地勘測工作)  
PROPOSED EXCAVATION OF LAND (FOR GROUND INVESTIGATION WORKS FOR NATURAL TERRAIN HAZARD STUDY)  
GOVERNMENT LAND IN TAI LAM CHUNG,  
TUEN MUN, NEW TERRITORIES

SCALE 1 : 5 000 比例尺

米 100 0 100 200 米  
METRES

規劃署  
PLANNING  
DEPARTMENT



參考編號  
REFERENCE No.  
A/TM-SKW/128

圖 PLAN  
A-2

本摘要圖於2024年9月30日擬備，所根據的資料為測量圖編號  
6-SW-19C及D 和 6-SW-24A, B, C及D  
EXTRACT PLAN PREPARED ON 30.9.2024  
BASED ON SURVEY SHEETS No.  
6-SW-19C&D and 6-SW-24A,B,C&D



圖例 LEGEND

★ 申請地點（界線只作識別用）  
APPLICATION SITE (BOUNDARY FOR IDENTIFICATION PURPOSE ONLY)

本摘要圖於2024年9月30日擬備，所根據的資料為地政總署於2023年9月19日拍得的航攝照片編號 E206098C  
EXTRACT PLAN PREPARED ON 30.9.2024 BASED ON AERIAL PHOTO No. E206098C TAKEN ON 19.9.2023 BY LANDS DEPARTMENT

航攝照片 AERIAL PHOTO

擬議挖土工程（以作天然山坡風險評估的土地勘測工作）  
新界屯門大欖涌的政府土地  
PROPOSED EXCAVATION OF LAND (FOR GROUND INVESTIGATION WORKS FOR NATURAL TERRAIN HAZARD STUDY)  
GOVERNMENT LAND IN TAI LAM CHUNG, TUEN MUN, NEW TERRITORIES

規劃署  
PLANNING DEPARTMENT



參考編號  
REFERENCE No.  
A/TM-SKW/128

圖 PLAN  
A-3



## 實地照片 SITE PHOTOS

擬議挖土工程 (以作天然山坡風險評估的土地勘測工作)  
新界屯門大欖涌的政府土地  
PROPOSED EXCAVATION OF LAND (FOR GROUND INVESTIGATION  
WORKS FOR NATURAL TERRAIN HAZARD STUDY)  
GOVERNMENT LAND IN TAI LAM CHUNG,  
TUEN MUN, NEW TERRITORIES

規劃署  
PLANNING  
DEPARTMENT



參考編號  
REFERENCE No.  
A/TM-SKW/128

圖 PLAN  
A-4a

本圖於2024年9月13日擬備，所根據的  
資料為攝於2024年8月30日的實地照片  
PLAN PREPARED ON 13.9.2024  
BASED ON SITE PHOTOS  
TAKEN ON 30.8.2024



# 實地照片 SITE PHOTOS

擬議挖土工程 (以作天然山坡風險評估的土地勘測工作)  
 新界屯門大欖涌的政府土地  
 PROPOSED EXCAVATION OF LAND (FOR GROUND INVESTIGATION  
 WORKS FOR NATURAL TERRAIN HAZARD STUDY)  
 GOVERNMENT LAND IN TAI LAM CHUNG,  
 TUEN MUN, NEW TERRITORIES

規 劃 署  
 PLANNING  
 DEPARTMENT



參考編號  
 REFERENCE No.  
 A/TM-SKW/128

圖 PLAN  
 A-4b

本圖於2024年9月13日擬備，所根據的  
 資料為攝於2024年8月30日的實地照片  
 PLAN PREPARED ON 13.9.2024  
 BASED ON SITE PHOTOS  
 TAKEN ON 30.8.2024