


致城市規劃處

提交編號:A/TM/561

恒威工業中心17號-17A號地舖

ESCAPE TO KIN ON STREET

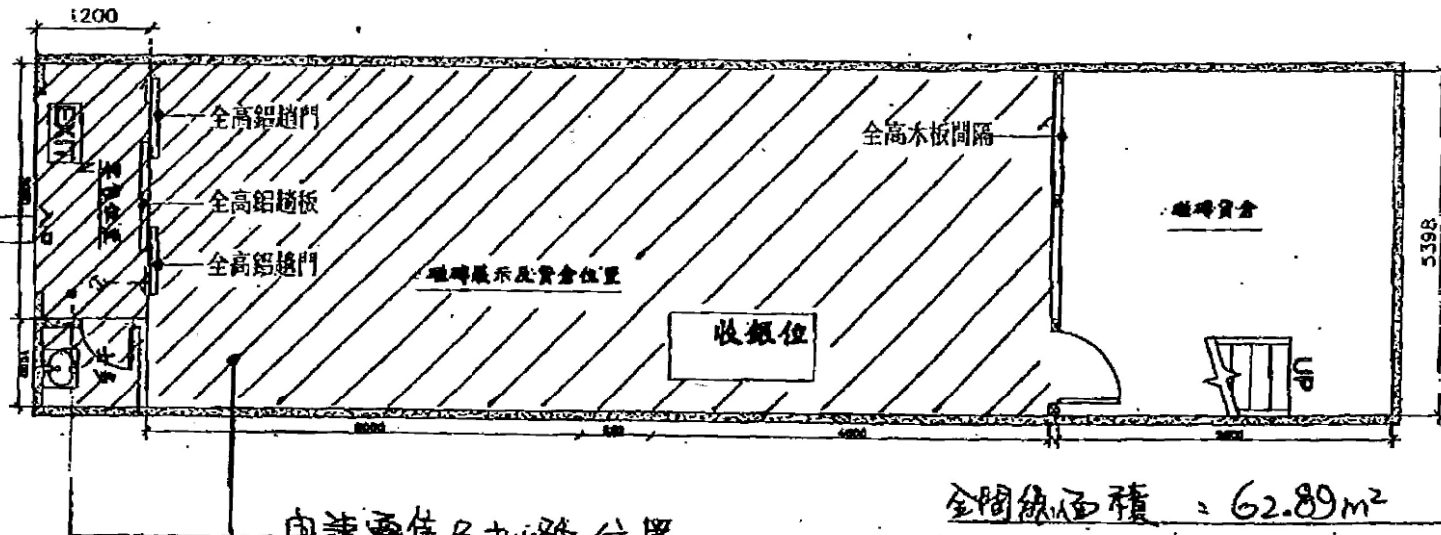

申請零售及批發位置

全間總面積 = 62.89m²

1 LAYOUT PLAN
SCALE: 1:100

Joshua
Cheong Yee Pong Joshua
Authorized Person A/P/2104/74

LEGEND :

EXISTING C/H HALL
EXIT EXIT SIGN

TEL: 53313948 FAX: 35851162
www.onestop.com.hk
Email: info@onestop.com.hk

屯門建安街6號,
恒威工業中心地下17,17A室

致城市規劃處
提交編號:A/TM/561

NL

CHECKED BY:

2021-06-10


DRAWING NO.:

LP-02

參考編號 REFERENCE No.
A/TM/561


繪圖 DRAWING
A-1

(摘錄自申請人於29.6.2021呈交的申請書)
(Extract from Applicant's Submission
Received on 29.6.2021)

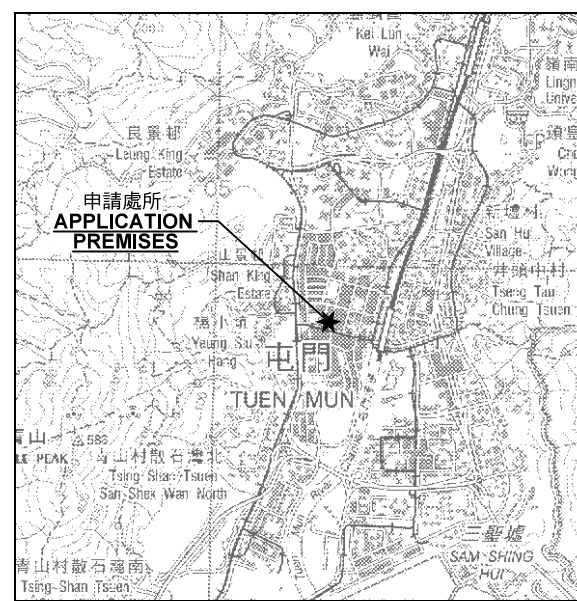

要覽圖 KEY PLAN

SCALE 1 : 50 000 比例尺

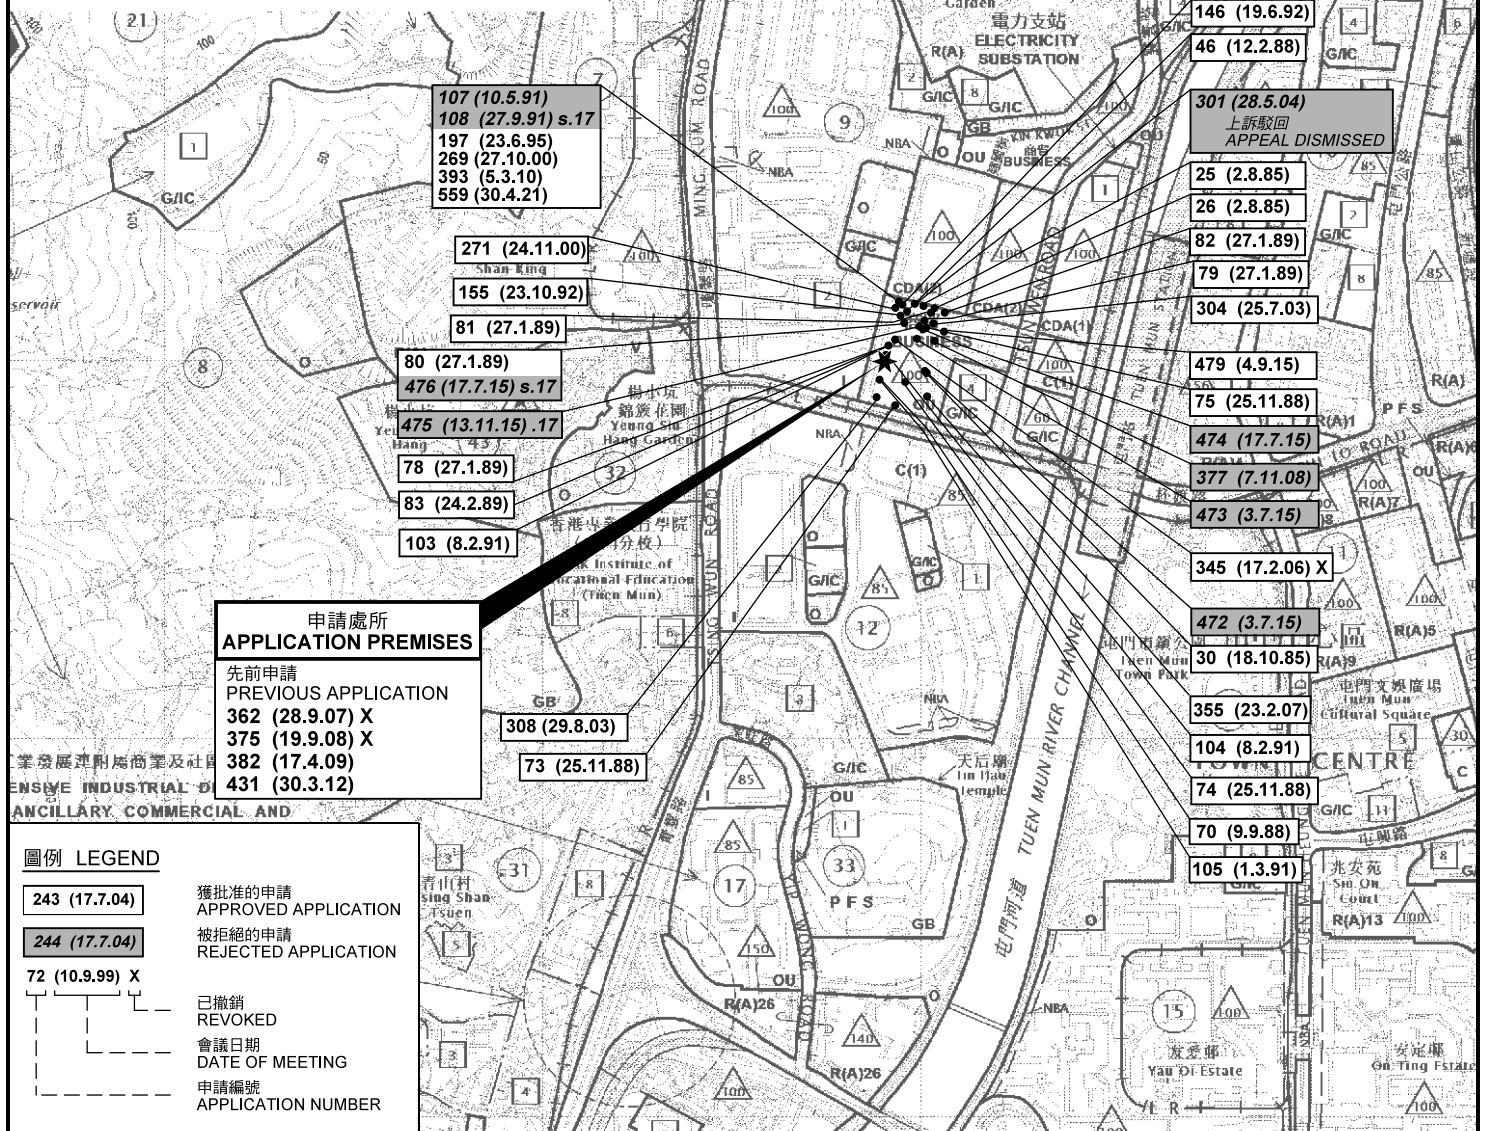

位置圖 LOCATION PLAN

本摘要圖於2021年7月29日擬備，
所根據的資料為於2018年12月11日
核准的分區計劃大綱圖編號 S/TM/35
EXTRACT PLAN PREPARED ON 29.7.2021
BASED ON OUTLINE ZONING PLAN No.
S/TM/35 APPROVED ON 11.12.2018

商店及服務行業及批發行業
新界屯門泰康街6號恆威工業中心地下17A及17號(部分)工場
SHOP AND SERVICES AND WHOLESALE TRADE
WORKSHOP UNITS 17A AND 17(PORITION),
G/F, HANG WAI INDUSTRIAL CENTRE,
NO. 6 KIN TAI STREET, TUEN MUN, NEW TERRITORIES

SCALE 1 : 10 000 比例尺


米 200 0 200 400 米
METRES

規劃署
PLANNING
DEPARTMENT



參考編號
REFERENCE No.
A/TM/561

圖 PLAN
A-1

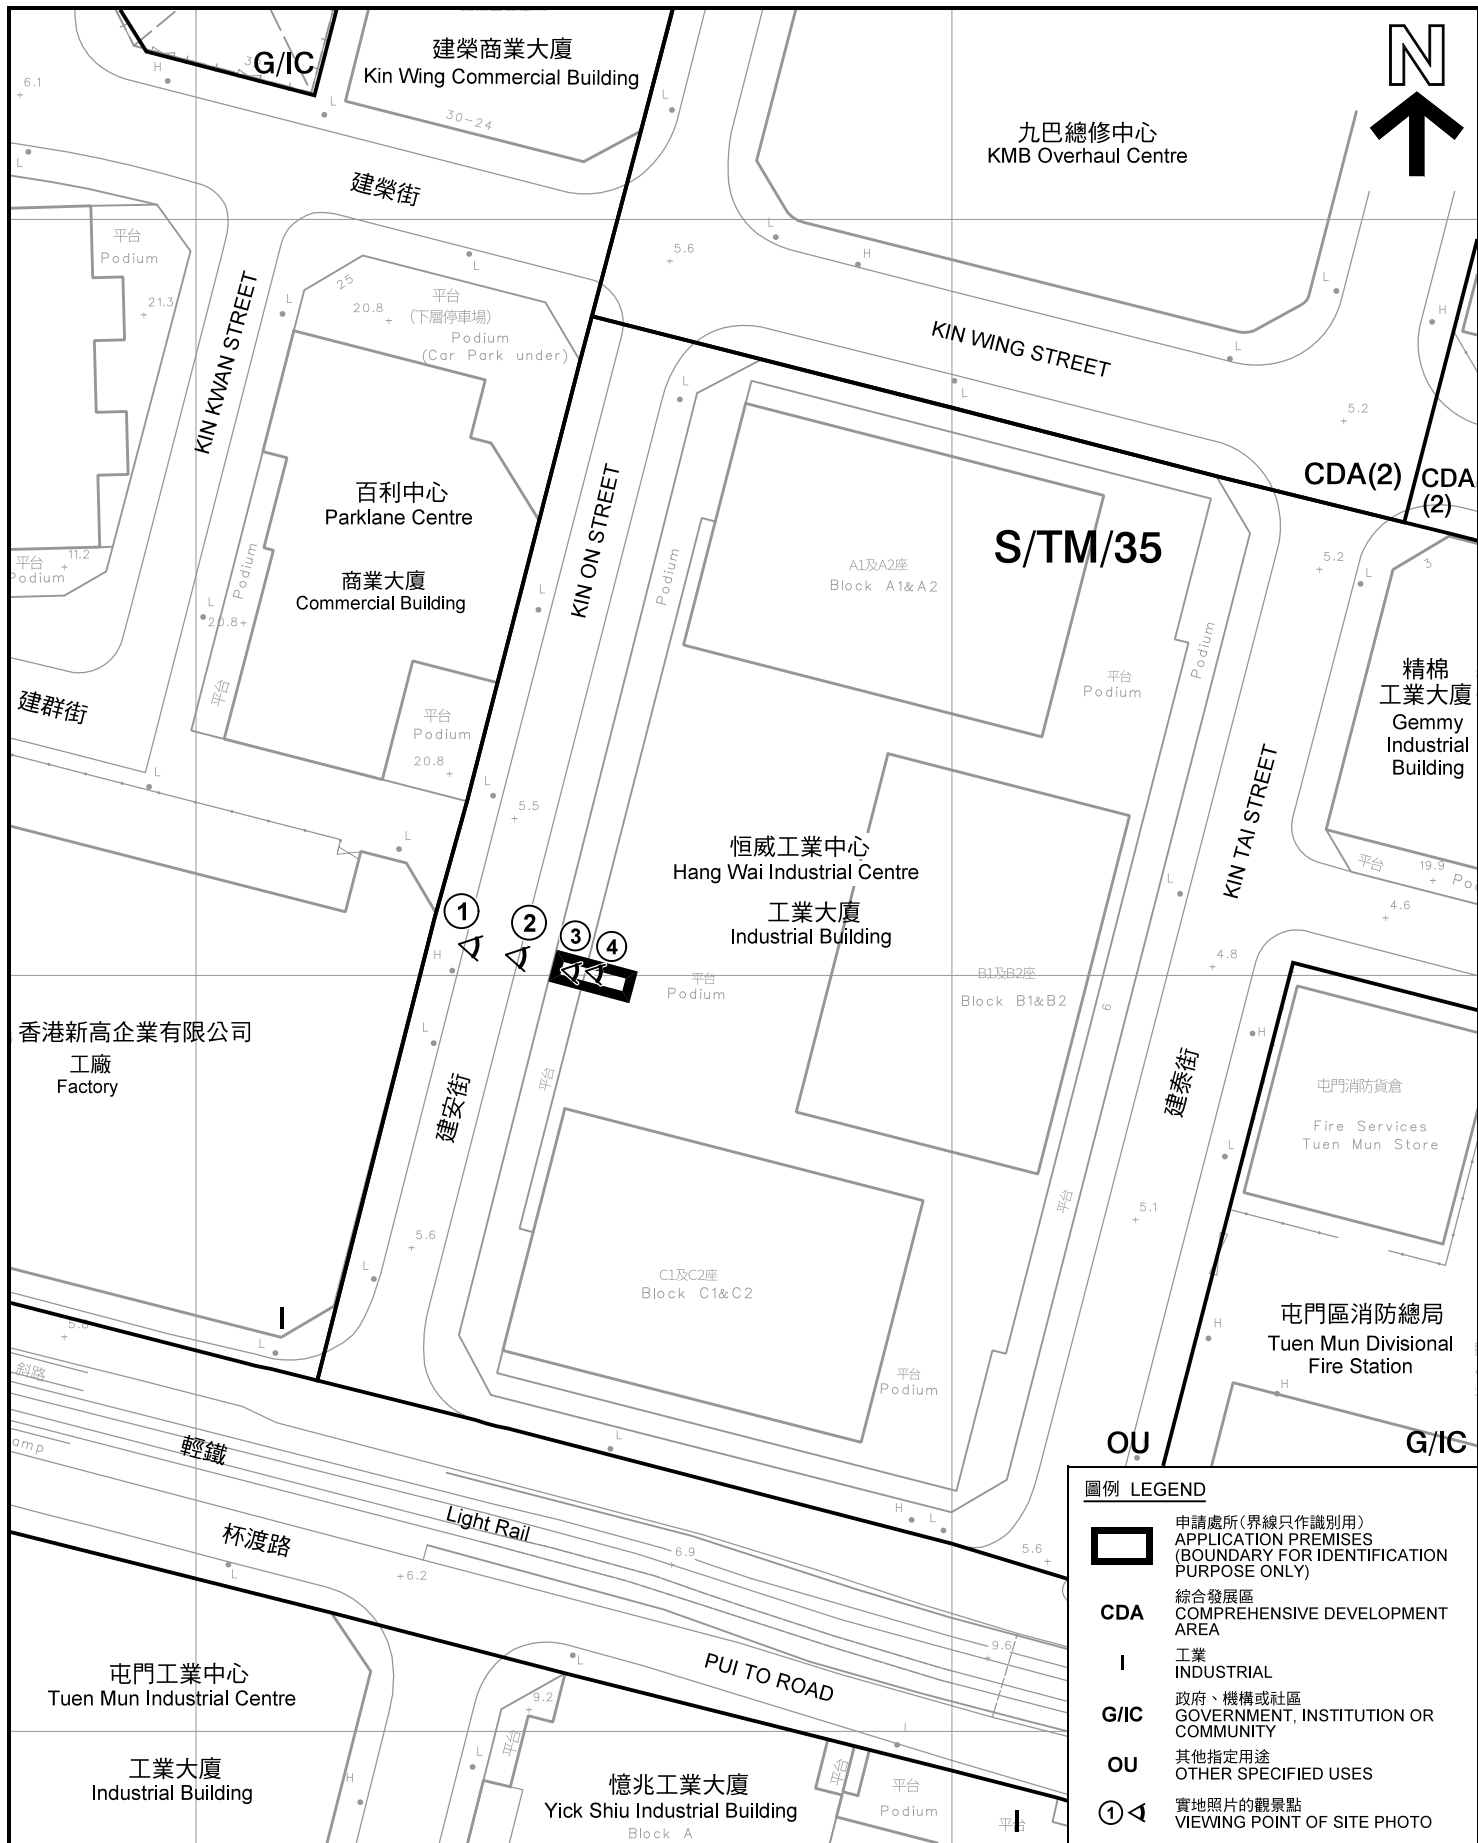

圖例

LEGEND

申請處所(界線只作識別用)
APPLICATION PREMISES
(BOUNDARY FOR IDENTIFICATION
PURPOSE ONLY)

CDA

綜合發展區
COMPREHENSIVE DEVELOPMENT
AREA

I

工業
INDUSTRIAL

G/IC

政府、機構或社區
GOVERNMENT, INSTITUTION OR
COMMUNITY

OU

其他指定用途
OTHER SPECIFIED USES

①

實地照片的觀景點
VIEWING POINT OF SITE PHOTO

本摘要圖於2021年7月29日擬備，所根據的資料為測量圖編號5-SE-10B及6-SW-6A
EXTRACT PLAN PREPARED ON 29.7.2021
BASED ON SURVEY SHEETS No.
No. 5-SE-10B & 6-SW-6A

平面圖 SITE PLAN

商店及服務行業及批發行業
SHOP AND SERVICES AND WHOLESALE TRADE
WORKSHOP UNITS 17A AND 17(PORTION),
G/F, HANG WAI INDUSTRIAL CENTRE,
NO. 6 KIN TAI STREET, TUEN MUN, NEW TERRITORIES

SCALE 1 : 1 000 比例尺


米 METRES


20 0 20 40 米 METRES

規劃署
PLANNING
DEPARTMENT

參考編號
REFERENCE No.
A/TM/561

圖 PLAN
A-2

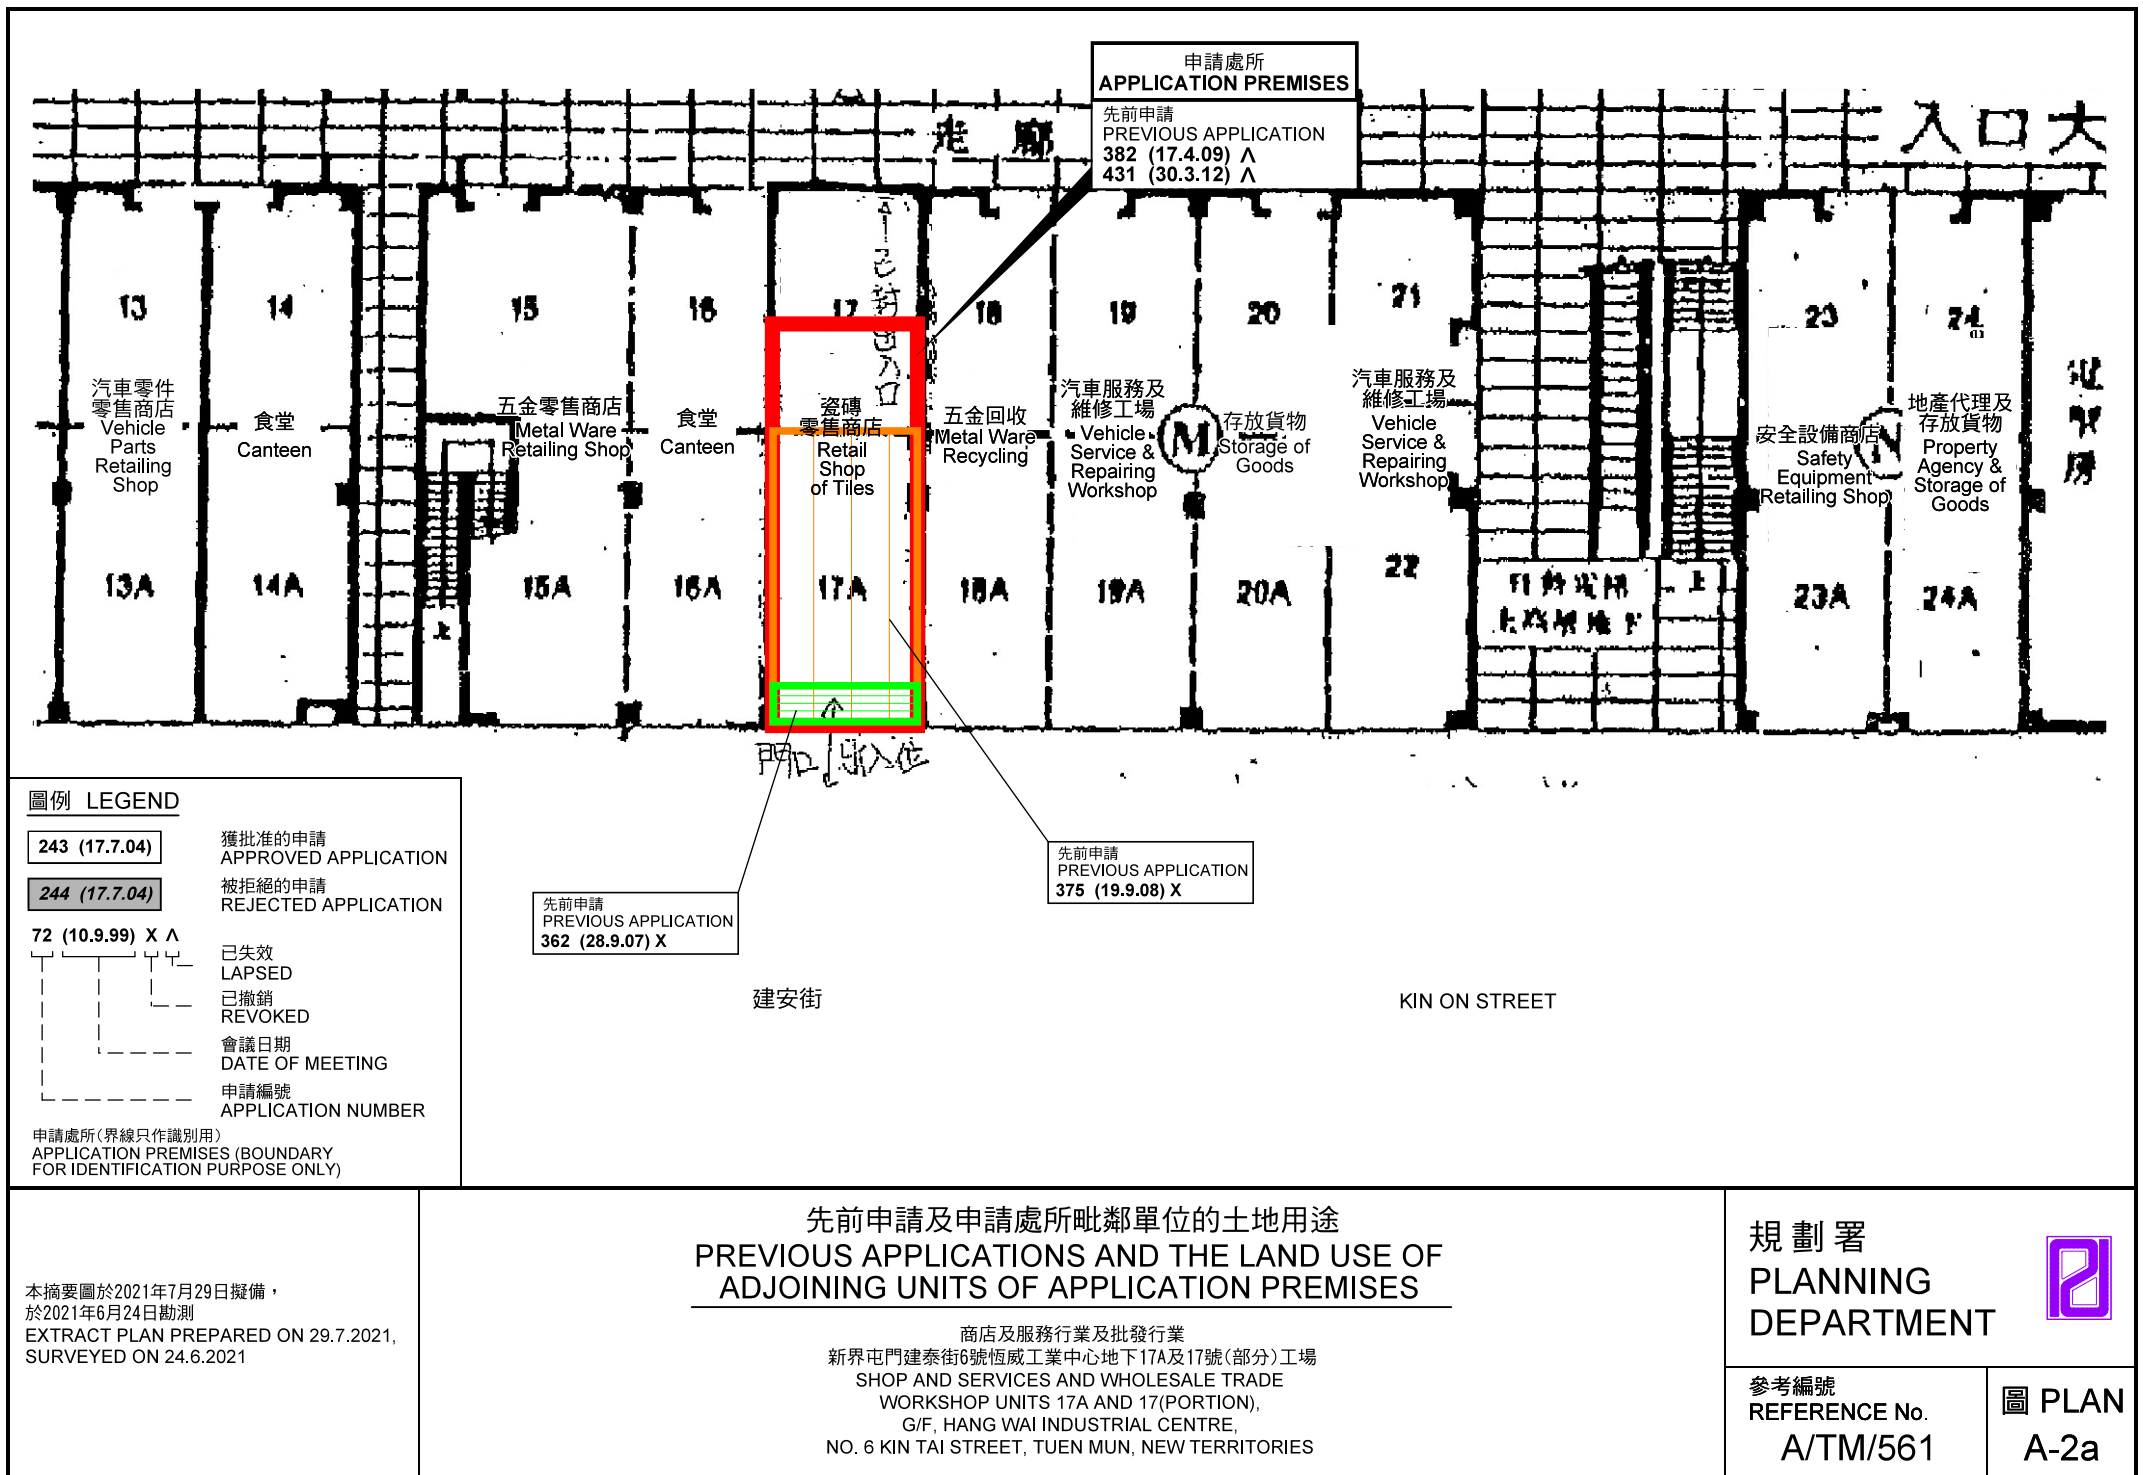

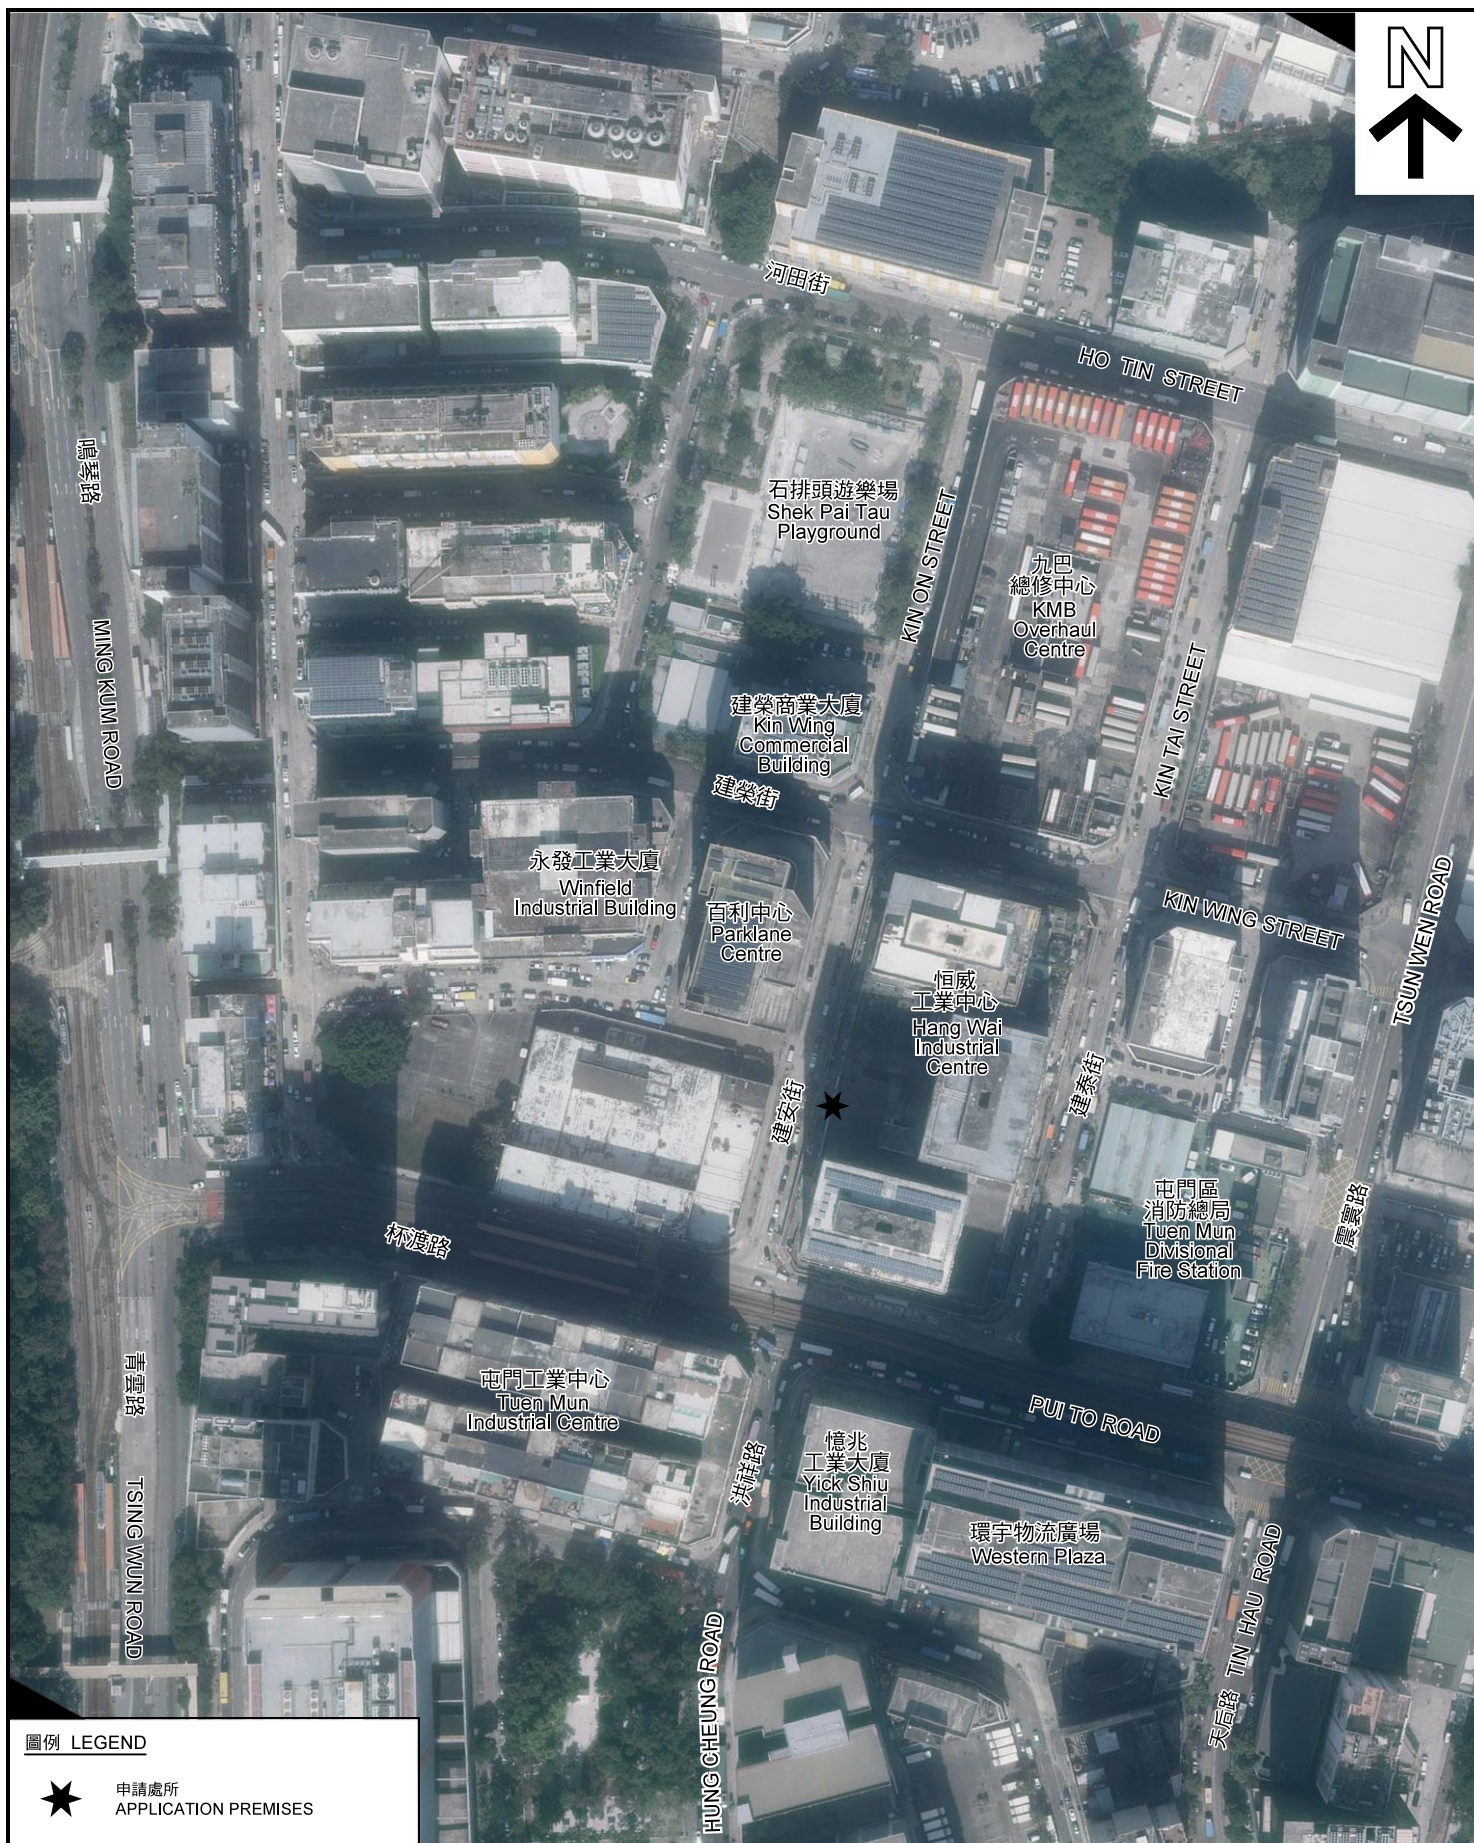

圖例 LEGEND



申請處所
APPLICATION PREMISES

本摘要圖於2021年7月29日擬備，所根據的資料為地政總署於2020年12月2日拍得的航攝照片編號 E112346C
EXTRACT PLAN PREPARED ON 29.7.2021
BASED ON AERIAL PHOTO No.
E112346C TAKEN ON 2.12.2020
BY LANDS DEPARTMENT

航攝照片 AERIAL PHOTO

商店及服務行業及批發行業
新界屯門建泰街6號恆威工業中心地下17A及17號(部分)工場
SHOP AND SERVICES AND WHOLESALE TRADE
WORKSHOP UNITS 17A AND 17(PORION),
G/F, HANG WAI INDUSTRIAL CENTRE,
NO. 6 KIN TAI STREET, TUEN MUN, NEW TERRITORIES

規劃署
PLANNING
DEPARTMENT



參考編號
REFERENCE No.
A/TM/561

圖 PLAN
A-3



申請處所界線只作識別用
APPLICATION PREMISES BOUNDARY FOR IDENTIFICATION PURPOSE ONLY

實地照片 SITE PHOTO

商店及服務行業及批發行業
新界屯門建泰街6號恆威工業中心地下17A及17號(部分)工場
SHOP AND SERVICES AND WHOLESALE TRADE
WORKSHOP UNITS 17A AND 17(PORION),
G/F, HANG WAI INDUSTRIAL CENTRE,
NO. 6 KIN TAI STREET, TUEN MUN, NEW TERRITORIES

規劃署
PLANNING
DEPARTMENT



參考編號
REFERENCE No.
A/TM/561

圖 PLAN
A-4a

本圖於2021年7月29日擬備，所根據的
資料為攝於2021年6月24日的實地照片
PLAN PREPARED ON 29.7.2021
BASED ON SITE PHOTOS
TAKEN ON 24.6.2021



本圖於2021年7月29日擬備，所根據的資料為攝於2021年6月24日的實地照片
PLAN PREPARED ON 29.7.2021
BASED ON SITE PHOTOS
TAKEN ON 24.6.2021

實地照片 SITE PHOTO

商店及服務行業及批發行業
新界屯門建泰街6號恆威工業中心地下17A及17號(部分)工場
SHOP AND SERVICES AND WHOLESALE TRADE
WORKSHOP UNITS 17A AND 17(PORION),
G/F, HANG WAI INDUSTRIAL CENTRE,
NO. 6 KIN TAI STREET, TUEN MUN, NEW TERRITORIES

規劃署
PLANNING
DEPARTMENT



參考編號
REFERENCE No.
A/TM/561

圖 PLAN
A-4b