



屯門建泰街6號恆威工業中心地下10A,10號舖 平面圖

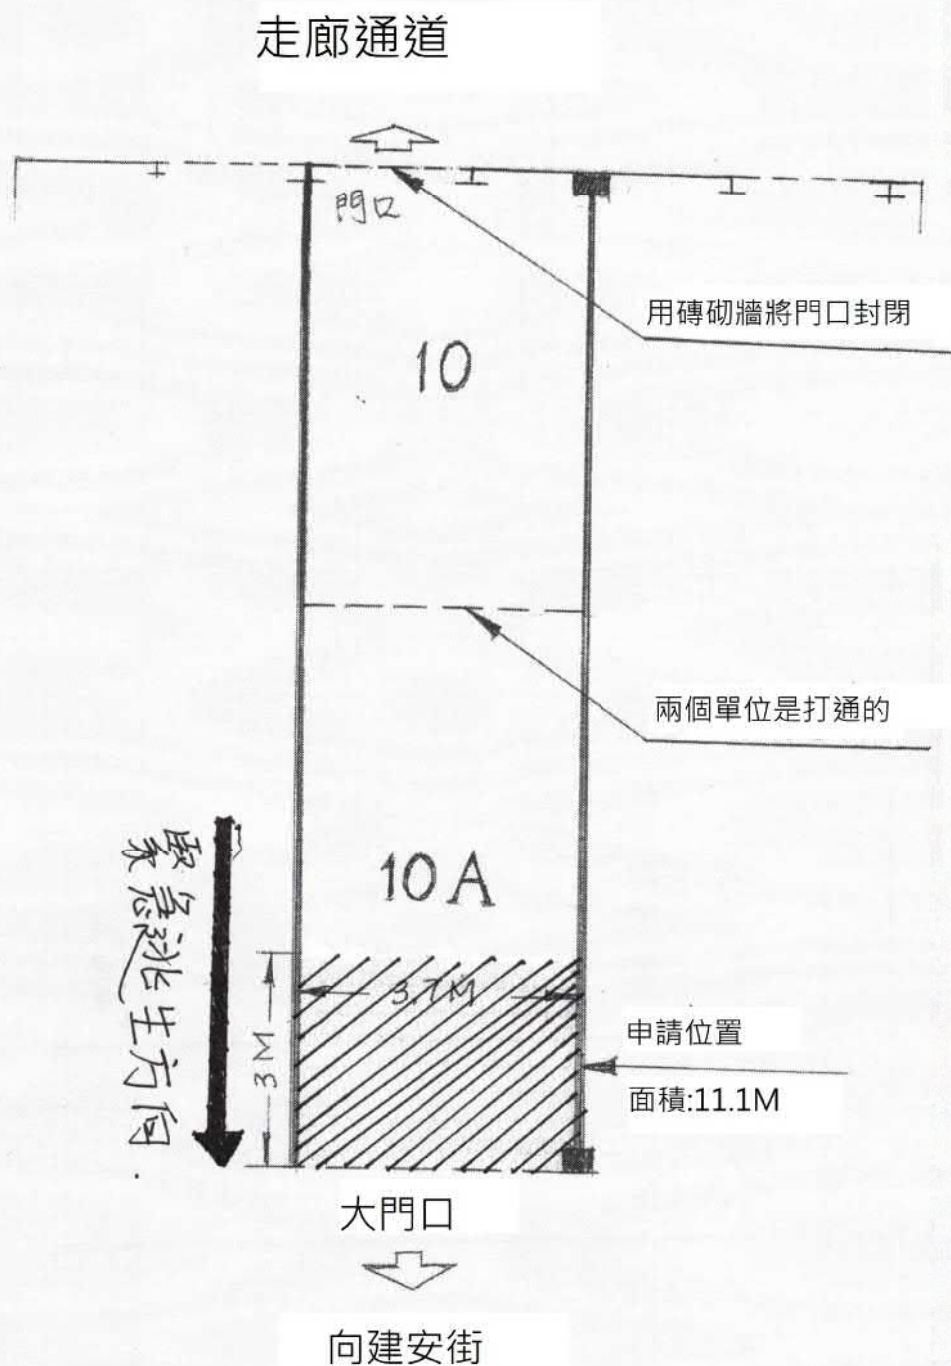

參考編號 REFERENCE No.
A/TM/572


繪圖 DRAWING
A-1

(摘錄自申請人於19.11.2021呈交的申請書)
(Extract from Applicant's
Submission Dated 19.11.2021)

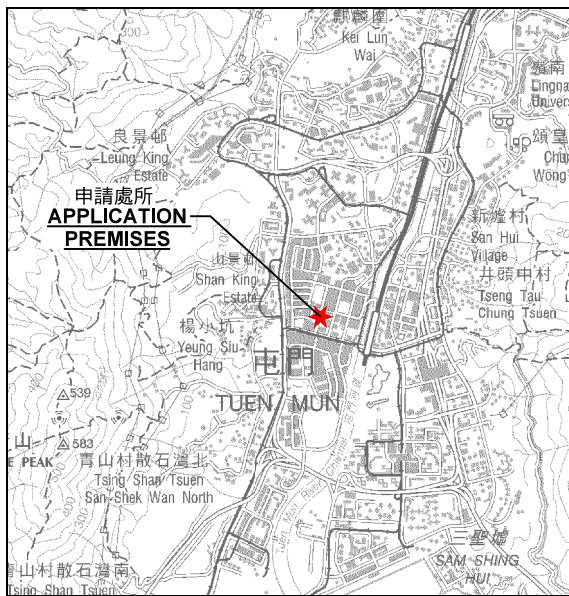

要覽圖 KEY PLAN

SCALE 1 : 50 000 比例尺

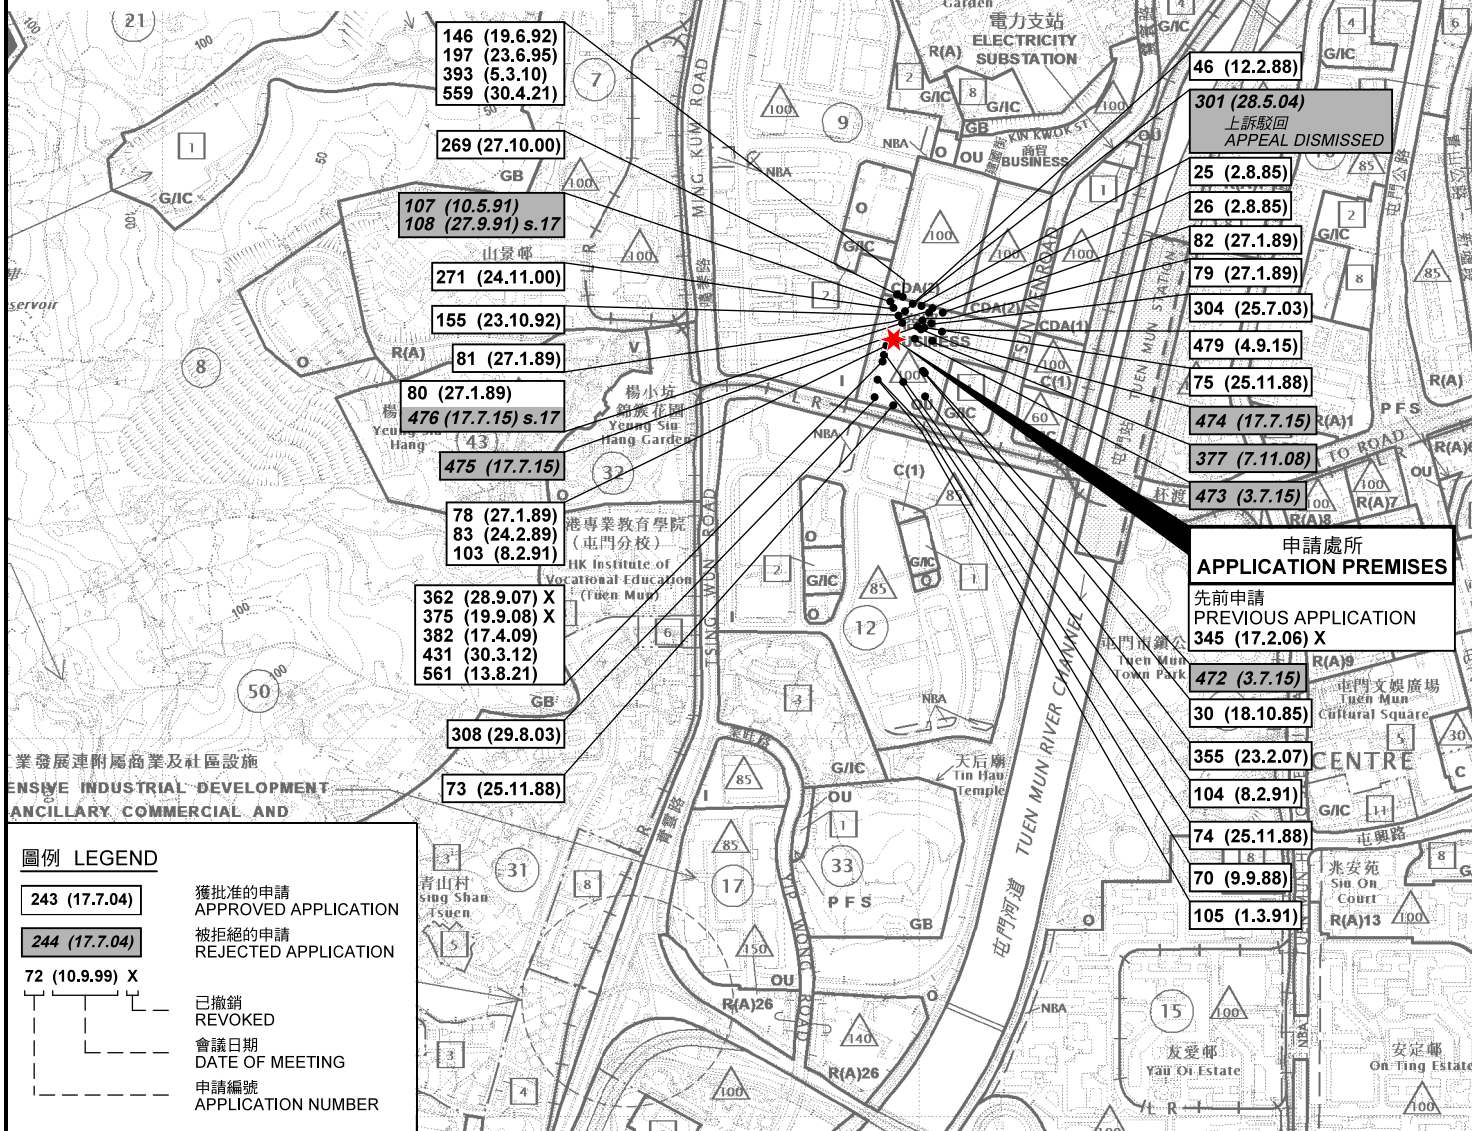

位置圖 LOCATION PLAN

商店及服務行業及批發行業
新界屯門建泰街6號恆威工業中心地下10A(部份)工場
SHOP AND SERVICES AND WHOLESALE TRADE
WORKSHOP UNIT 10A (PORTION), G/F,
HANG WAI INDUSTRIAL CENTRE,
6 KIN TAI STREET, TUEN MUN,
NEW TERRITORIES

SCALE 1 : 10 000 比例尺

米 200 0 200 400 米
METRES


規劃署
PLANNING
DEPARTMENT



參考編號
REFERENCE No.
A/TM/572

圖 PLAN
A-1

本摘要圖於2022年1月6日擬備，
所根據的資料為於2018年12月11日
核准的分區計劃大綱圖編號 S/TM/35
EXTRACT PLAN PREPARED ON 6.1.2022
BASED ON OUTLINE ZONING PLAN No.
S/TM/35 APPROVED ON 11.12.2018

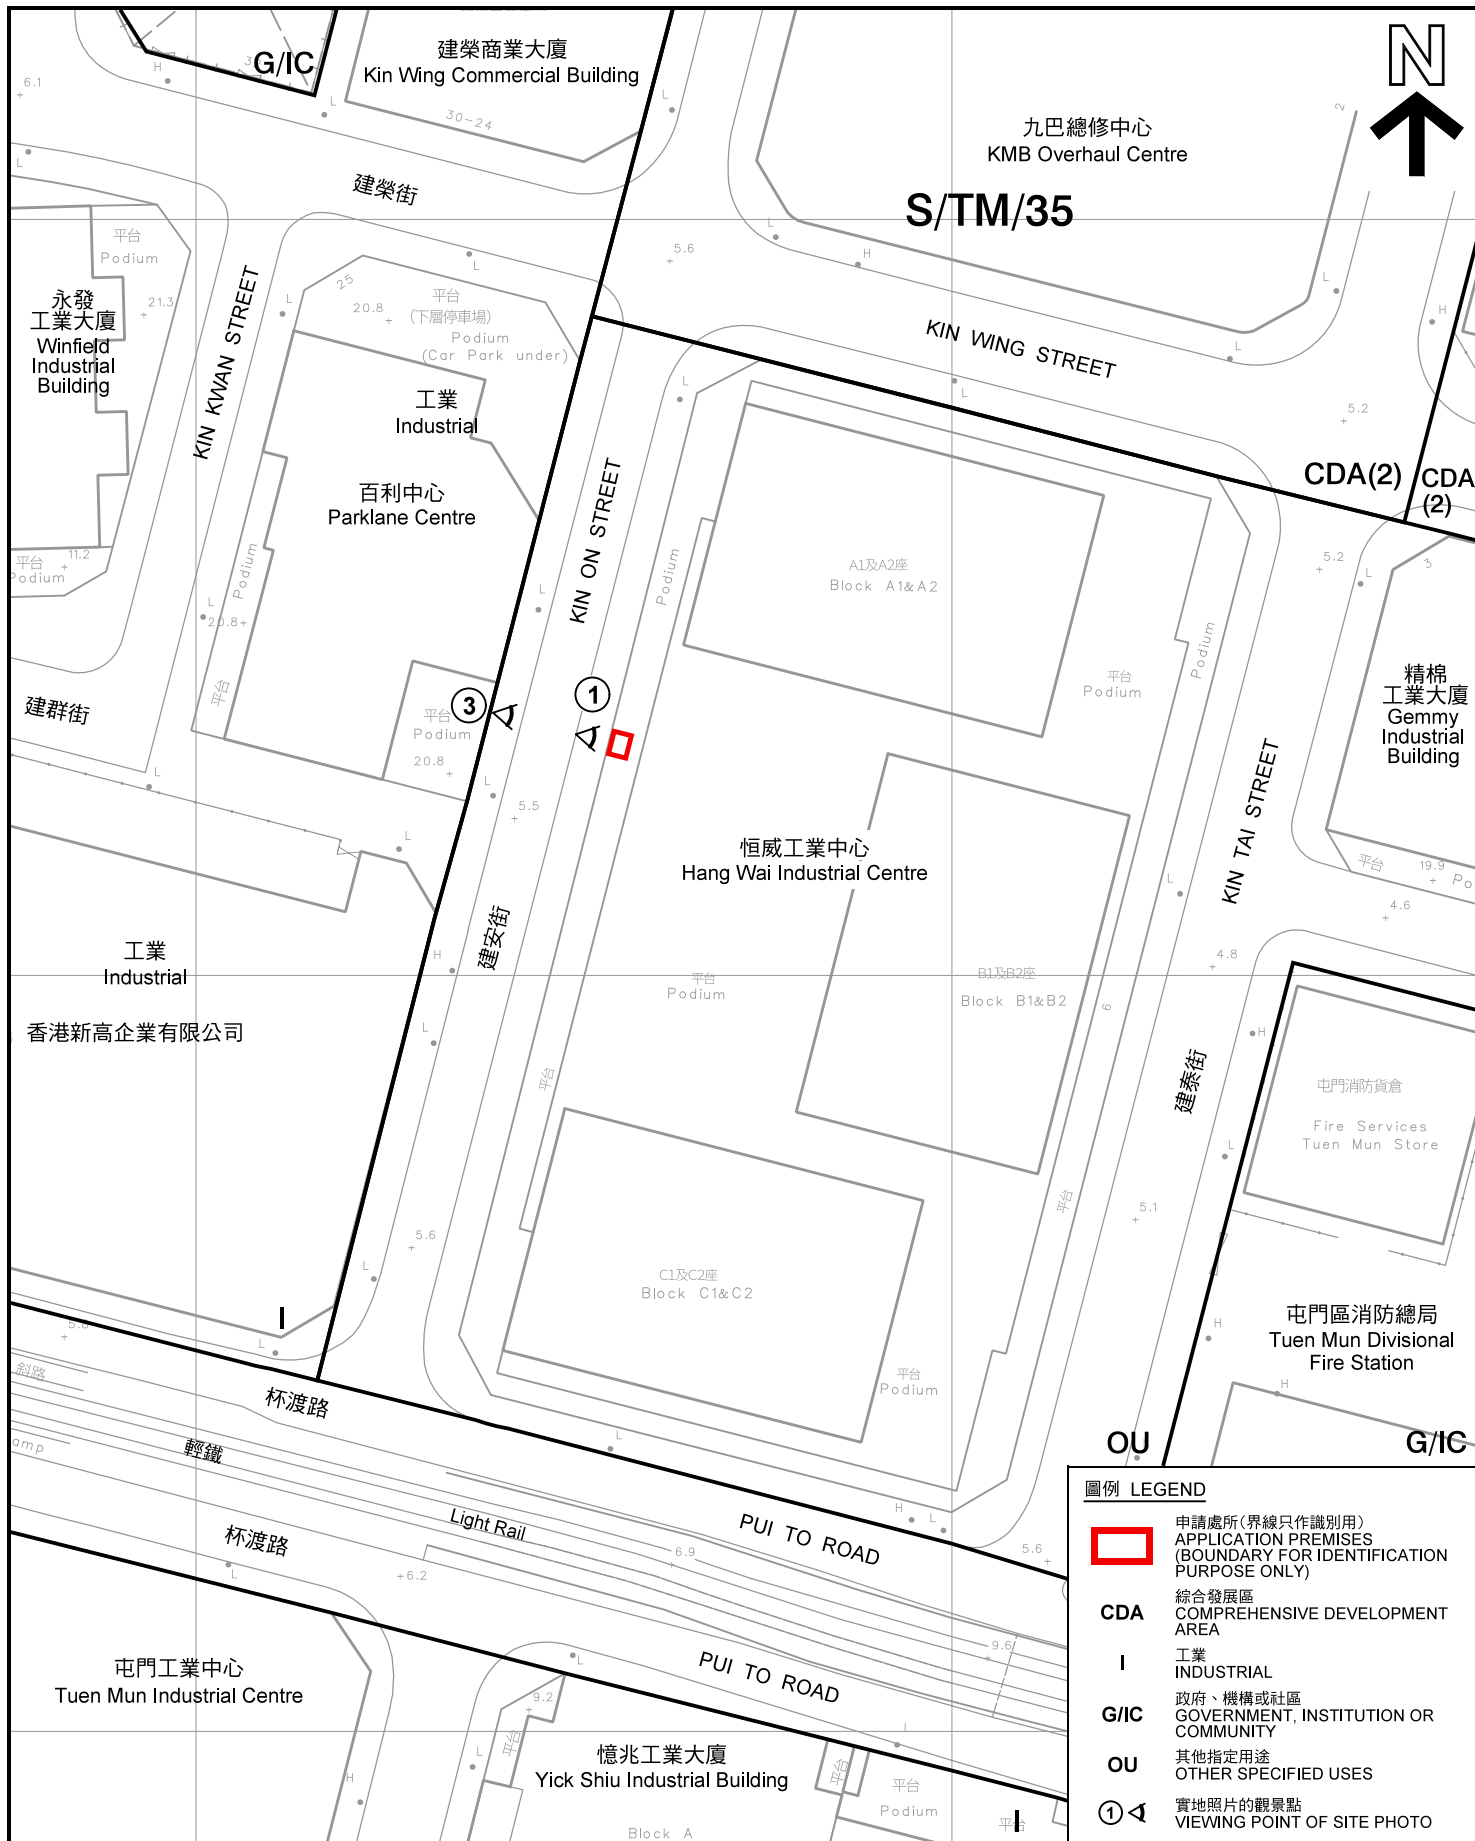

圖例 LEGEND



申請處所(界線只作識別用)
APPLICATION PREMISES
(BOUNDARY FOR IDENTIFICATION
PURPOSE ONLY)

CDA

綜合發展區
COMPREHENSIVE DEVELOPMENT
AREA

I

工業
INDUSTRIAL

G/IC

政府、機構或社區
GOVERNMENT, INSTITUTION OR
COMMUNITY

OU

其他指定用途
OTHER SPECIFIED USES

①

實地照片的觀景點
VIEWING POINT OF SITE PHOTO

平面圖 SITE PLAN

商店及服務行業及批發行業
新界屯門建泰街6號恒威工業中心地下10A(部份)工場
SHOP AND SERVICES AND WHOLESALE TRADE
WORKSHOP UNIT 10A (PORTION), G/F,
HANG WAI INDUSTRIAL CENTRE,
6 KIN TAI STREET, TUEN MUN,
NEW TERRITORIES

SCALE 1 : 1 000 比例尺

米 20 0 20 40 米
METRES


本摘要圖於2021年12月28日擬備，所根據的資料為測量圖編號5-SE-10B及6-SW-6A
EXTRACT PLAN PREPARED ON 28.12.2021
BASED ON SURVEY SHEETS No.
5-SE-10B & 6-SW-6A

規劃署
PLANNING
DEPARTMENT



參考編號
REFERENCE No.
A/TM/572

圖 PLAN
A-2

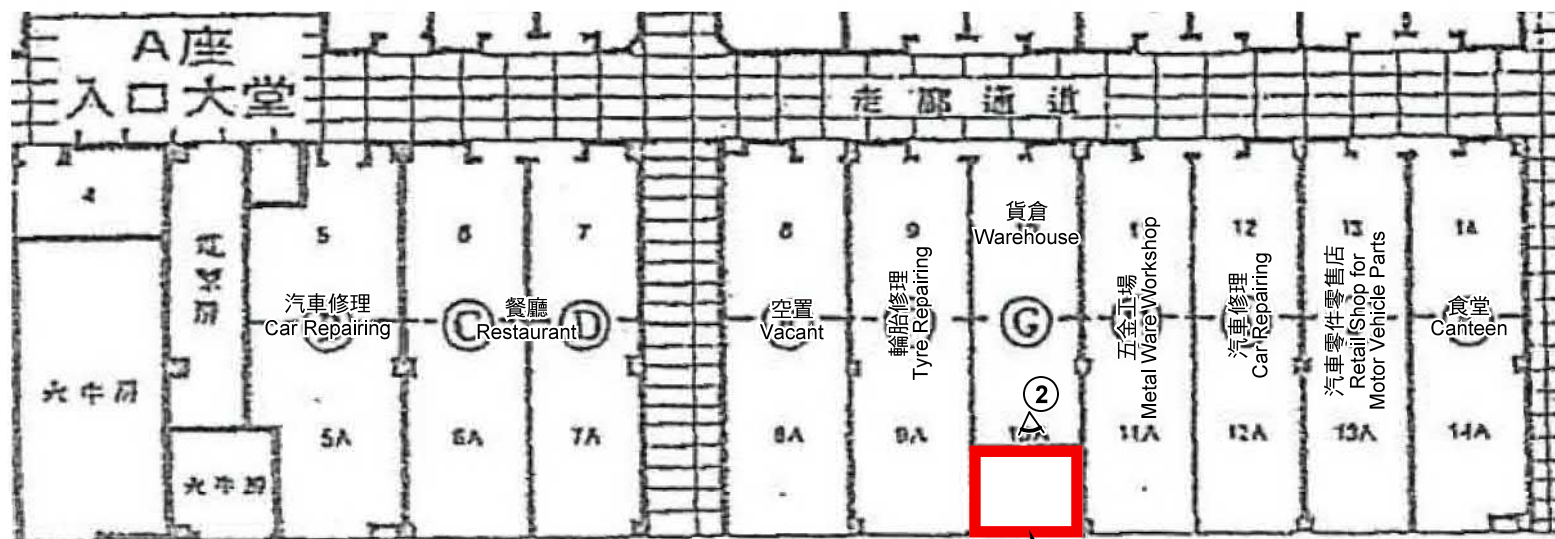

向建安街

圖例 LEGEND


243 (17.7.04)

獲批准的申請
APPROVED APPLICATION

244 (17.7.04)

被拒絕的申請
REJECTED APPLICATION

72 (10.9.99) X

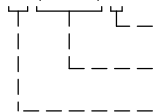

已撤銷
REVOKED

會議日期
DATE OF MEETING

申請編號
APPLICATION NUMBER

① 實地照片的觀景點
VIEWING POINT OF SITE PHOTO

2021年12月23日勘測的土地用途
LAND USE SURVEYED ON 23.12.2021

申請處所(界線只作識別用)
APPLICATION PREMISES (BOUNDARY
FOR IDENTIFICATION PURPOSE ONLY)

申請處所
APPLICATION
PREMISES

先前申請
PREVIOUS
APPLICATION
345 (17.2.06) X

申請處所毗鄰單位的土地用途 LAND USE OF ADJOINING UNITS OF APPLICATION PREMISES

商店及服務行業及批發行業
新界屯門建泰街6號恆威工業中心地下10A(部份)工場
SHOP AND SERVICES AND WHOLESALE TRADE
WORKSHOP UNIT 10A (PORTION), G/F,
HANG WAI INDUSTRIAL CENTRE,
6 KIN TAI STREET, TUEN MUN,
NEW TERRITORIES


規劃署
PLANNING
DEPARTMENT



參考編號
REFERENCE No.
A/TM/572

圖 PLAN
A-2a

本摘要圖於2022年1月7日擬備
EXTRACT PLAN PREPARED ON 7.1.2022

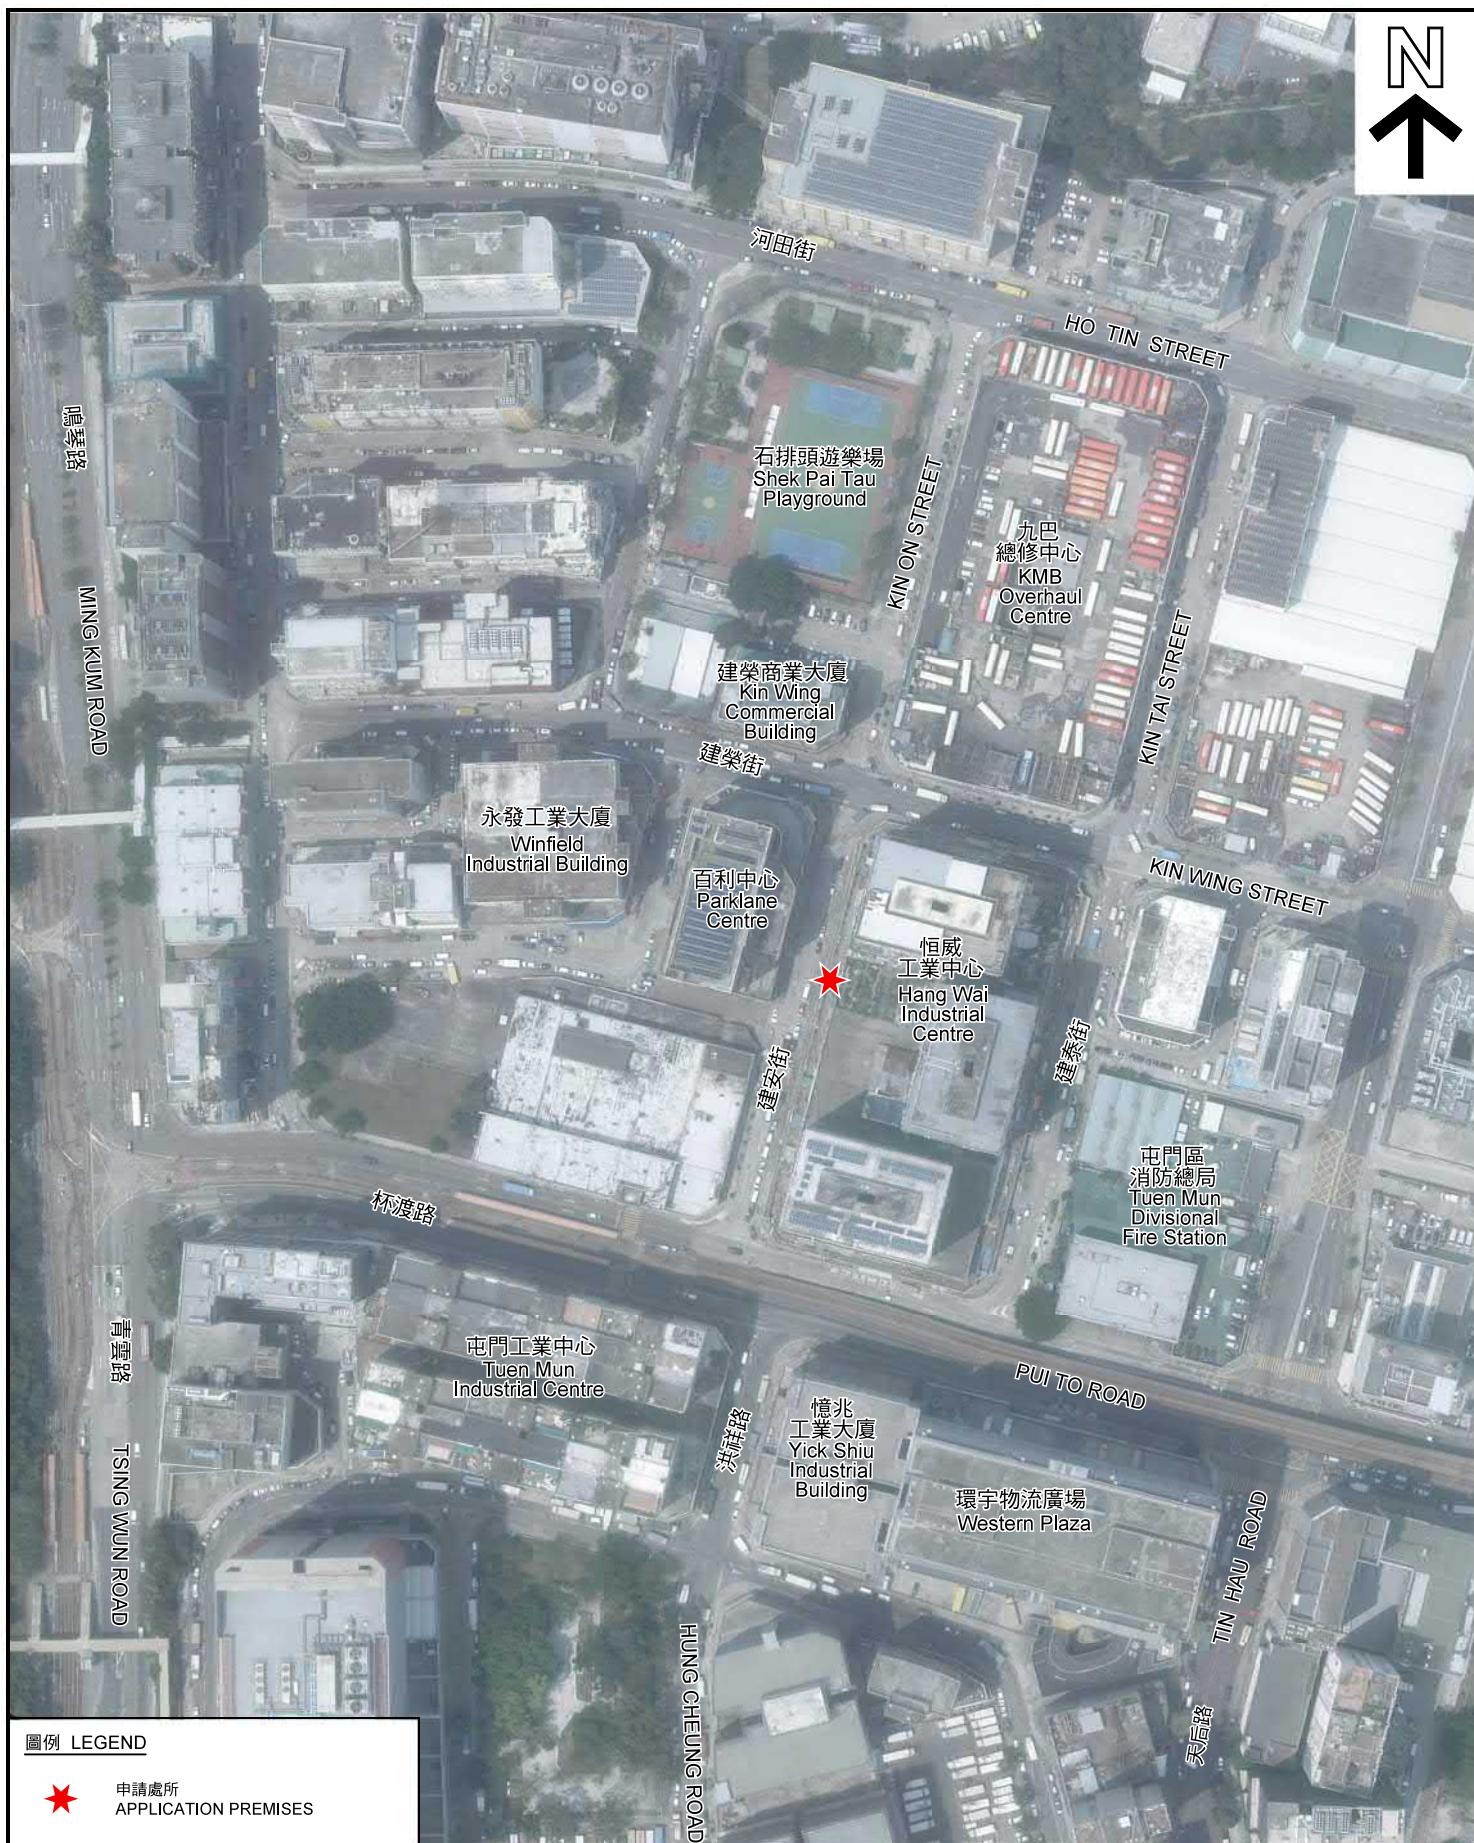

圖例 LEGEND



申請處所
APPLICATION PREMISES

本摘要圖於2021年12月16日擬備，所根據的資料為地政總署於2020年4月17日拍得的航攝照片編號 E095671C
EXTRACT PLAN PREPARED ON 16.12.2021
BASED ON AERIAL PHOTO No.
E095671C TAKEN ON 17.4.2020
BY LANDS DEPARTMENT

航攝照片 AERIAL PHOTO

商店及服務行業及批發行業
新界屯門建泰街6號恒威工業中心地下10A(部份)工場
SHOP AND SERVICES AND WHOLESALE TRADE
WORKSHOP UNIT 10A (PORTION), G/F,
HANG WAI INDUSTRIAL CENTRE,
6 KIN TAI STREET, TUEN MUN,
NEW TERRITORIES

規劃署
PLANNING
DEPARTMENT



參考編號
REFERENCE No.
A/TM/572

圖 PLAN
A-3



申請處所界線只作識別用
APPLICATION PREMISES BOUNDARY FOR IDENTIFICATION PURPOSE ONLY

本圖於2021年12月28日擬備，所根據的資料為攝於2021年12月3日的實地照片
PLAN PREPARED ON 28.12.2021
BASED ON SITE PHOTOS
TAKEN ON 3.12.2021

實地照片 SITE PHOTO

商店及服務行業及批發行業
新界屯門建泰街6號恆威工業中心地下10A(部份)工場
SHOP AND SERVICES AND WHOLESALE TRADE
WORKSHOP UNIT 10A (PORTION), G/F,
HANG WAI INDUSTRIAL CENTRE,
6 KIN TAI STREET, TUEN MUN,
NEW TERRITORIES

規劃署
PLANNING
DEPARTMENT



參考編號
REFERENCE No.
A/TM/572

圖 PLAN
A-4