


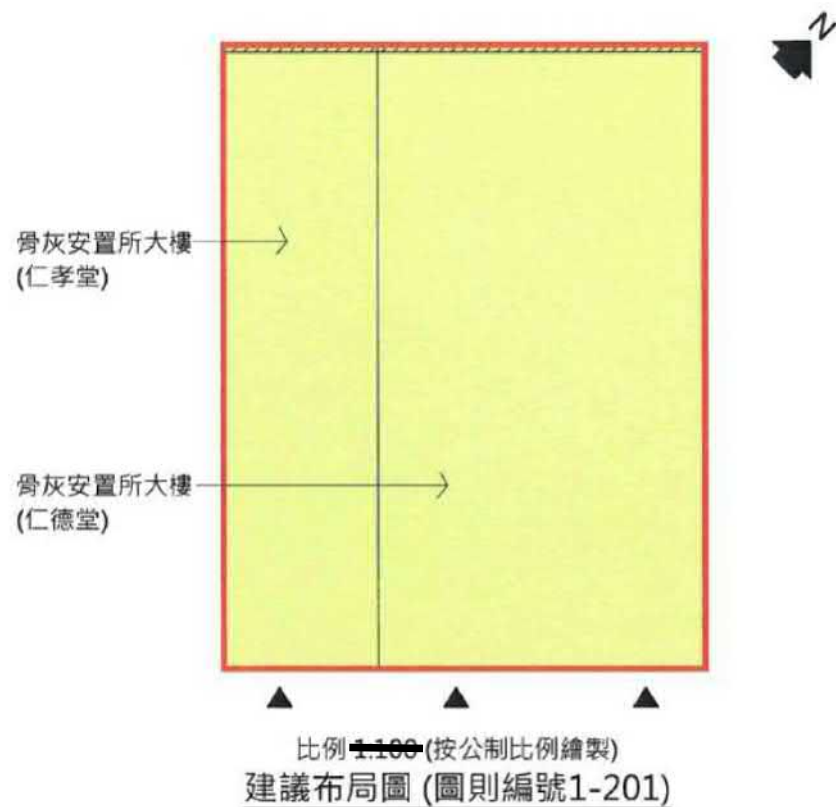

圖例	
	場地界線
	出入口 (在骨灰安置所大樓開放時間內維持開啟)
	可就截算前骨灰安置所核證的構築物 (符合《私營骨灰安置所條例》附表 2 第 4(3)條規定)
	場地界線內不合法佔用的未批租政府土地部分

層數	骨灰安置所大樓: (建築物樓高兩層, 地下樓層用作骨灰安置所用途)
地下	仁孝堂
	仁德堂
一樓	空置部份 (非骨灰龕配套用途及非暫免法律責任書申請範圍)


只供參考用途
NOT TO SCALE, FOR IDENTIFICATION PURPOSE ONLY

參考編號
REFERENCE No.
A/TM/575

繪圖 DRAWING
A-1

(摘錄自申請人於22. 2. 2023呈交的申請書)
(Extract from Applicant's
Submission of 22.2.2023)

Floor Plan of Ground Floor of the Building Erected on Lot 792 in DD131 and Adjacent Government Land

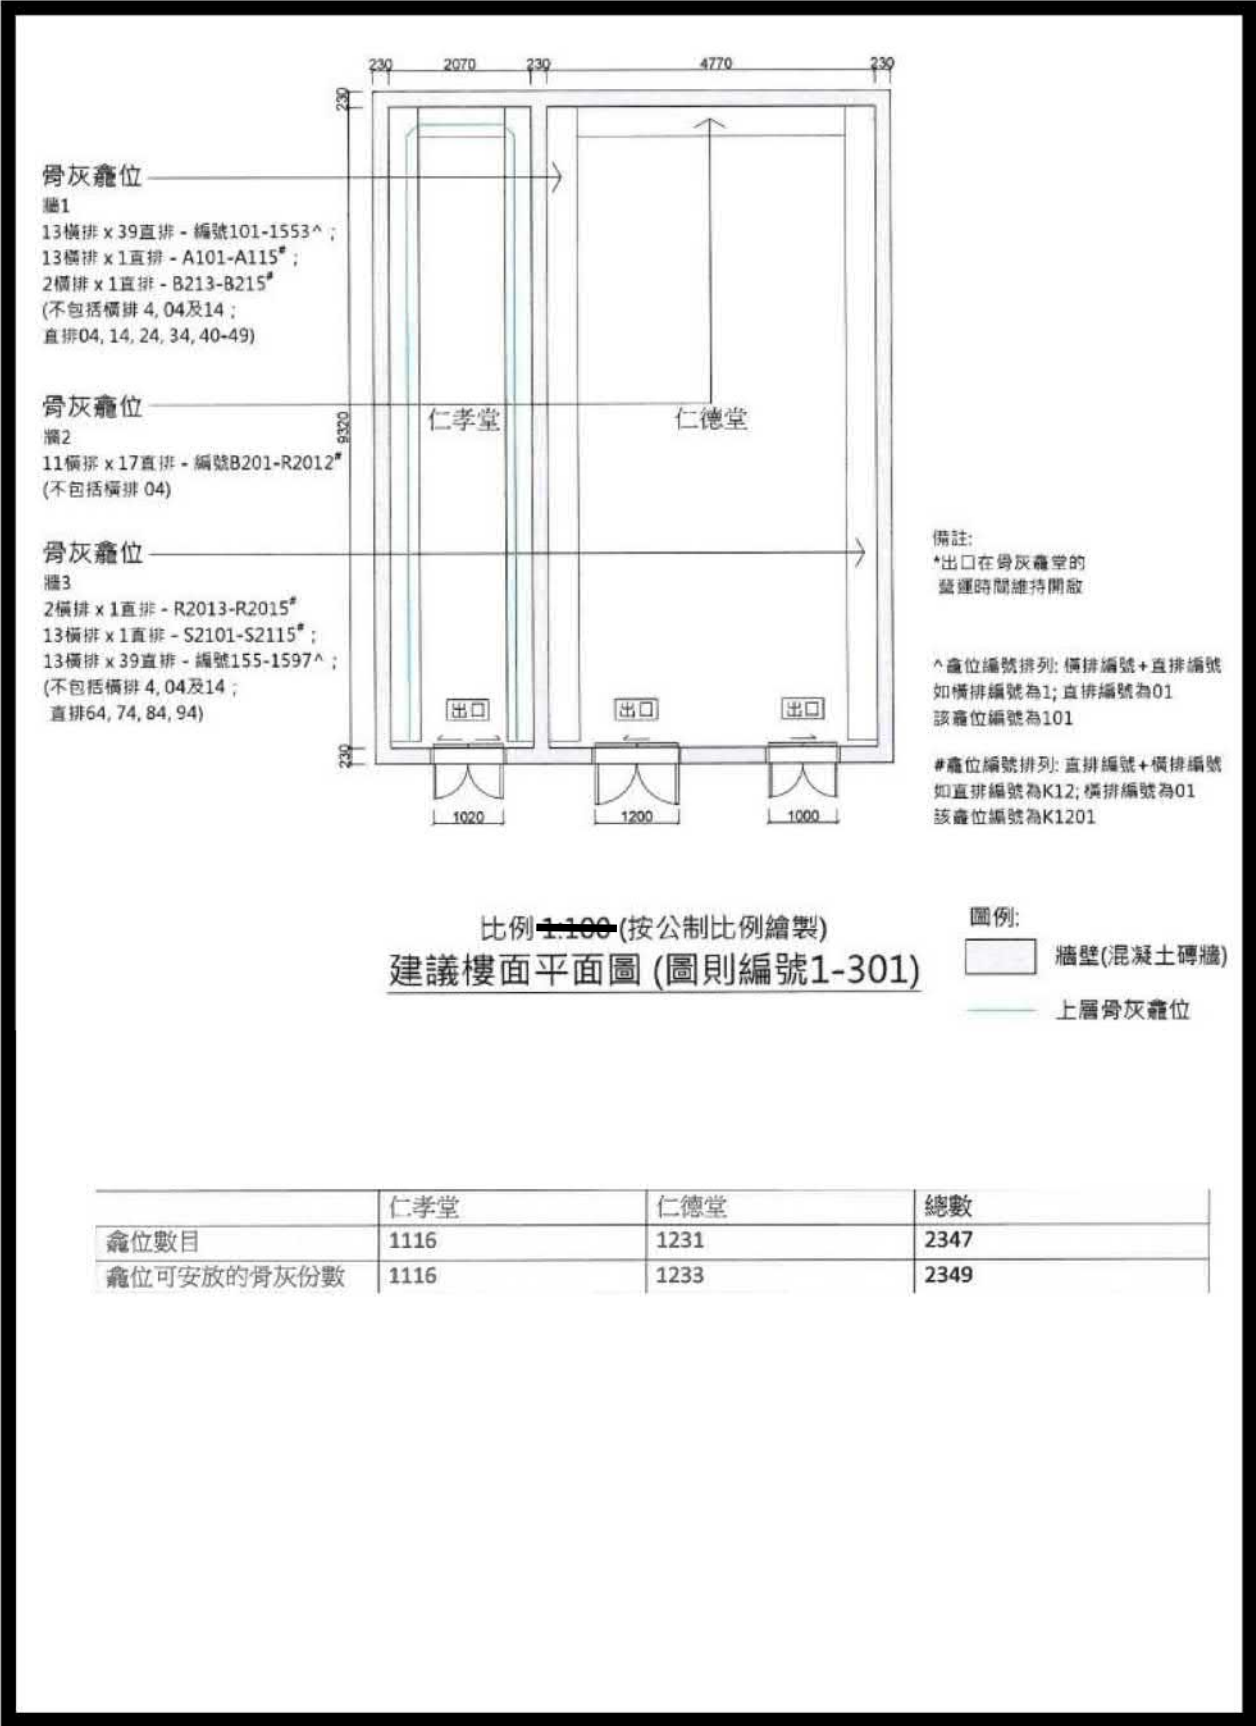


只供參考用途
NOT TO SCALE, FOR IDENTIFICATION PURPOSE ONLY

參考編號 REFERENCE No. A/TM/575	繪圖 DRAWING A-2
-----------------------------------	-------------------

(摘錄自申請人於22. 2. 2023呈交的申請書)
(Extract from Applicant's
Submission of 22.2.2023)


Floor Plan of Ground Floor of the Building Erected on Lot 792 in DD131 and Adjacent Government Land

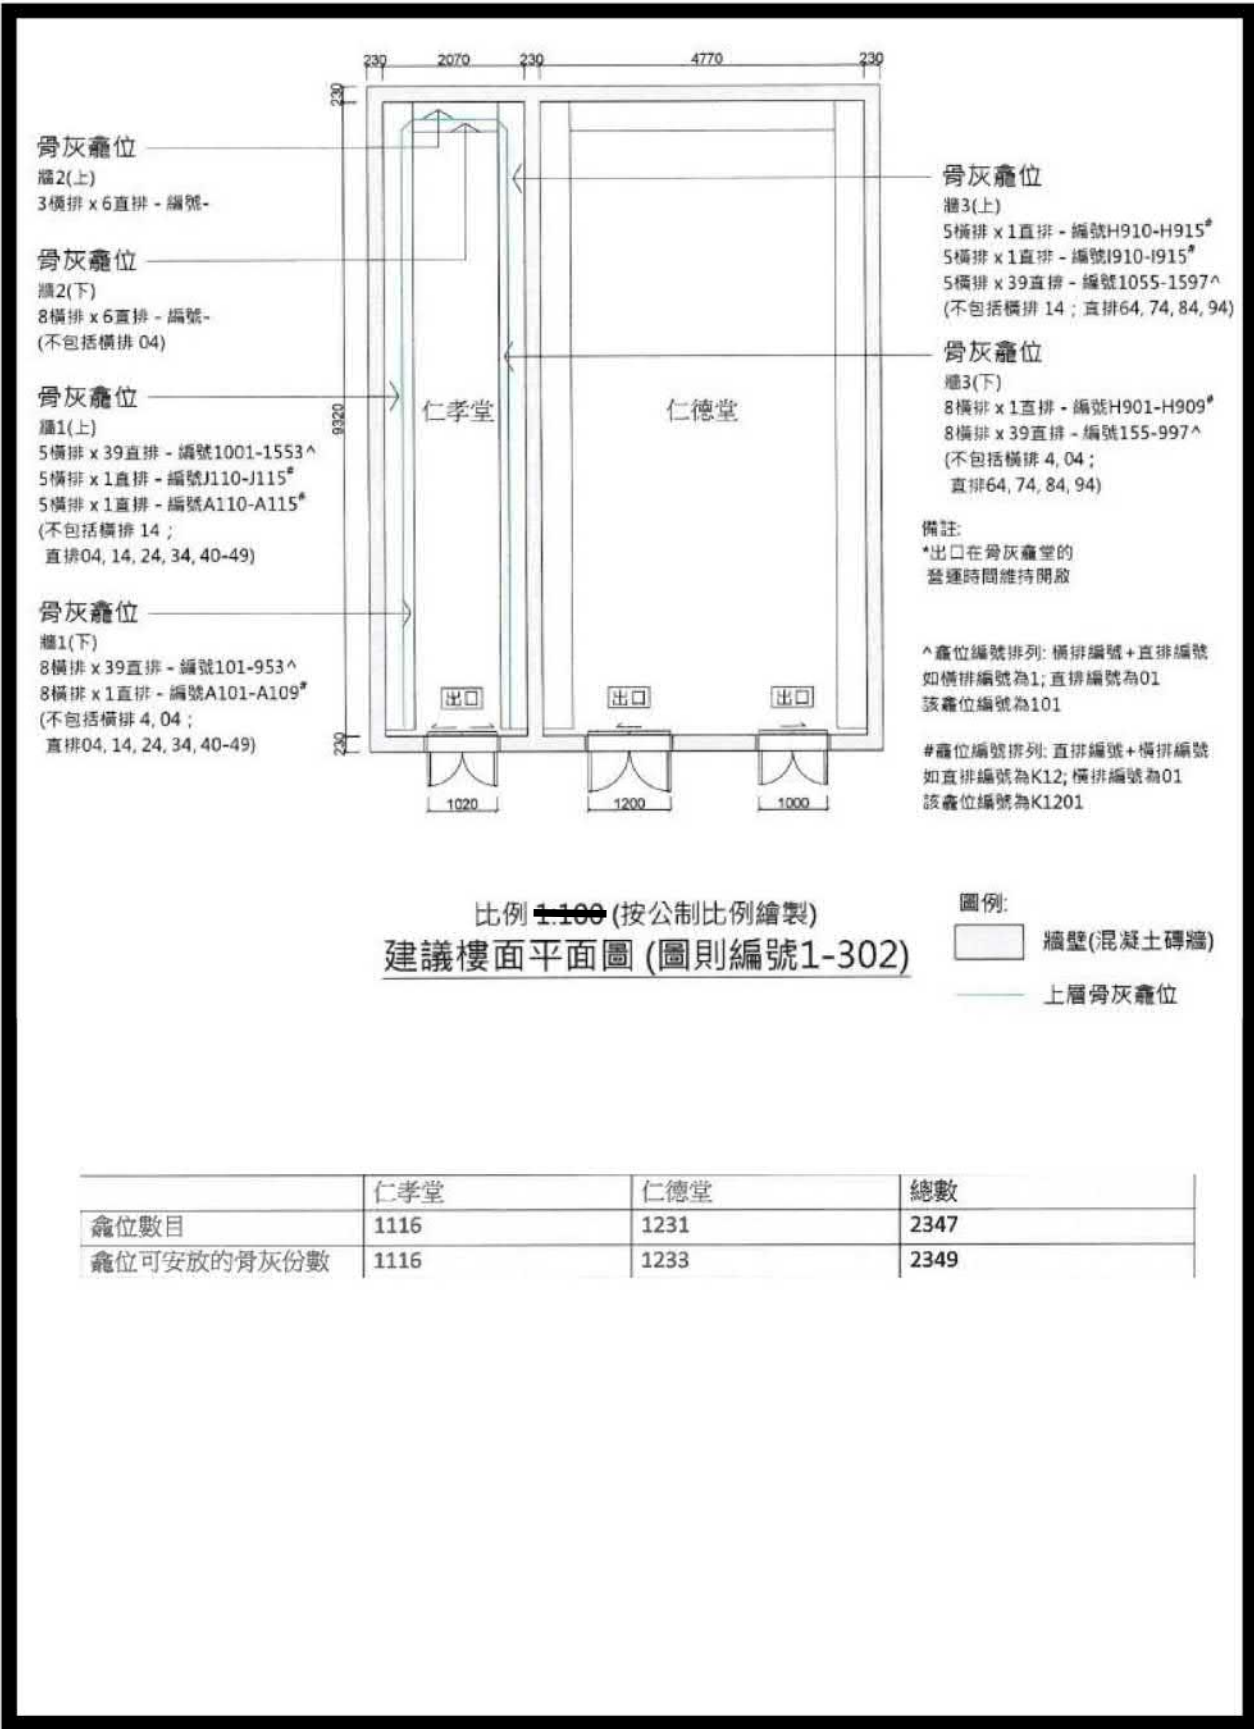

只供參考用途
NOT TO SCALE, FOR IDENTIFICATION PURPOSE ONLY

參考編號 REFERENCE No. A/TM/575	繪圖 DRAWING A-3
-----------------------------------	-------------------

(摘錄自申請人於22. 2. 2023呈交的申請書)
(Extract from Applicant's
Submission of 22.2.2023)

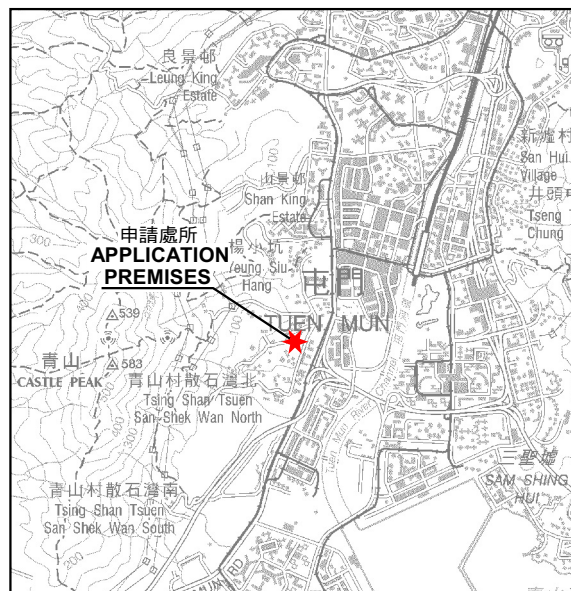

要覽圖 KEY PLAN

SCALE 1: 50 000 比例尺



位置圖 LOCATION PLAN

靈灰安置所
新界屯門青山村145號丈量約份第131約地段第792號 (部分)
和毗連政府土地現有構築物的地下

COLUMBARIUM

GROUND FLOOR OF AN EXISTING BUILDING
IN LOT 792 (PART) IN D.D. 131 AND ADJOINING GOVERNMENT LAND,
NO. 145 TSING SHAN TSUEN, TUEN MUN, NEW TERRITORIES
SCALE 1: 10 000 比例尺

米 100 0 100 200 300 400 500 米
METRES

規劃署

PLANNING
DEPARTMENT



參考編號
REFERENCE No.

A/TM/575

圖 PLAN


A-1

本摘要圖於2023年2月20日擬備，
所根據的資料為於2022年7月22日
展示的分區計劃大綱圖編號 S/TM/36
EXTRACT PLAN PREPARED ON 20.2.2023
BASED ON OUTLINE ZONING PLAN No.
S/TM/36 EXHIBITED ON 22.7.2022

圖例 LEGEND

- 243 (17.7.04) 獲批准的申請 APPROVED APPLICATION
- 244 (17.7.04) 被拒絕的申請 REJECTED APPLICATION
- 72 (10.9.99) X 已撤銷 REVOKED
- 會議日期 DATE OF MEETING
- 申請編號 APPLICATION NUMBER
- # 骨灰龕/骨灰壙數目 APPLICATION of NICHES/ URNS

申請處所界線只作識別用
APPLICATION PREMISES BOUNDARY
FOR IDENTIFICATION PURPOSE ONLY

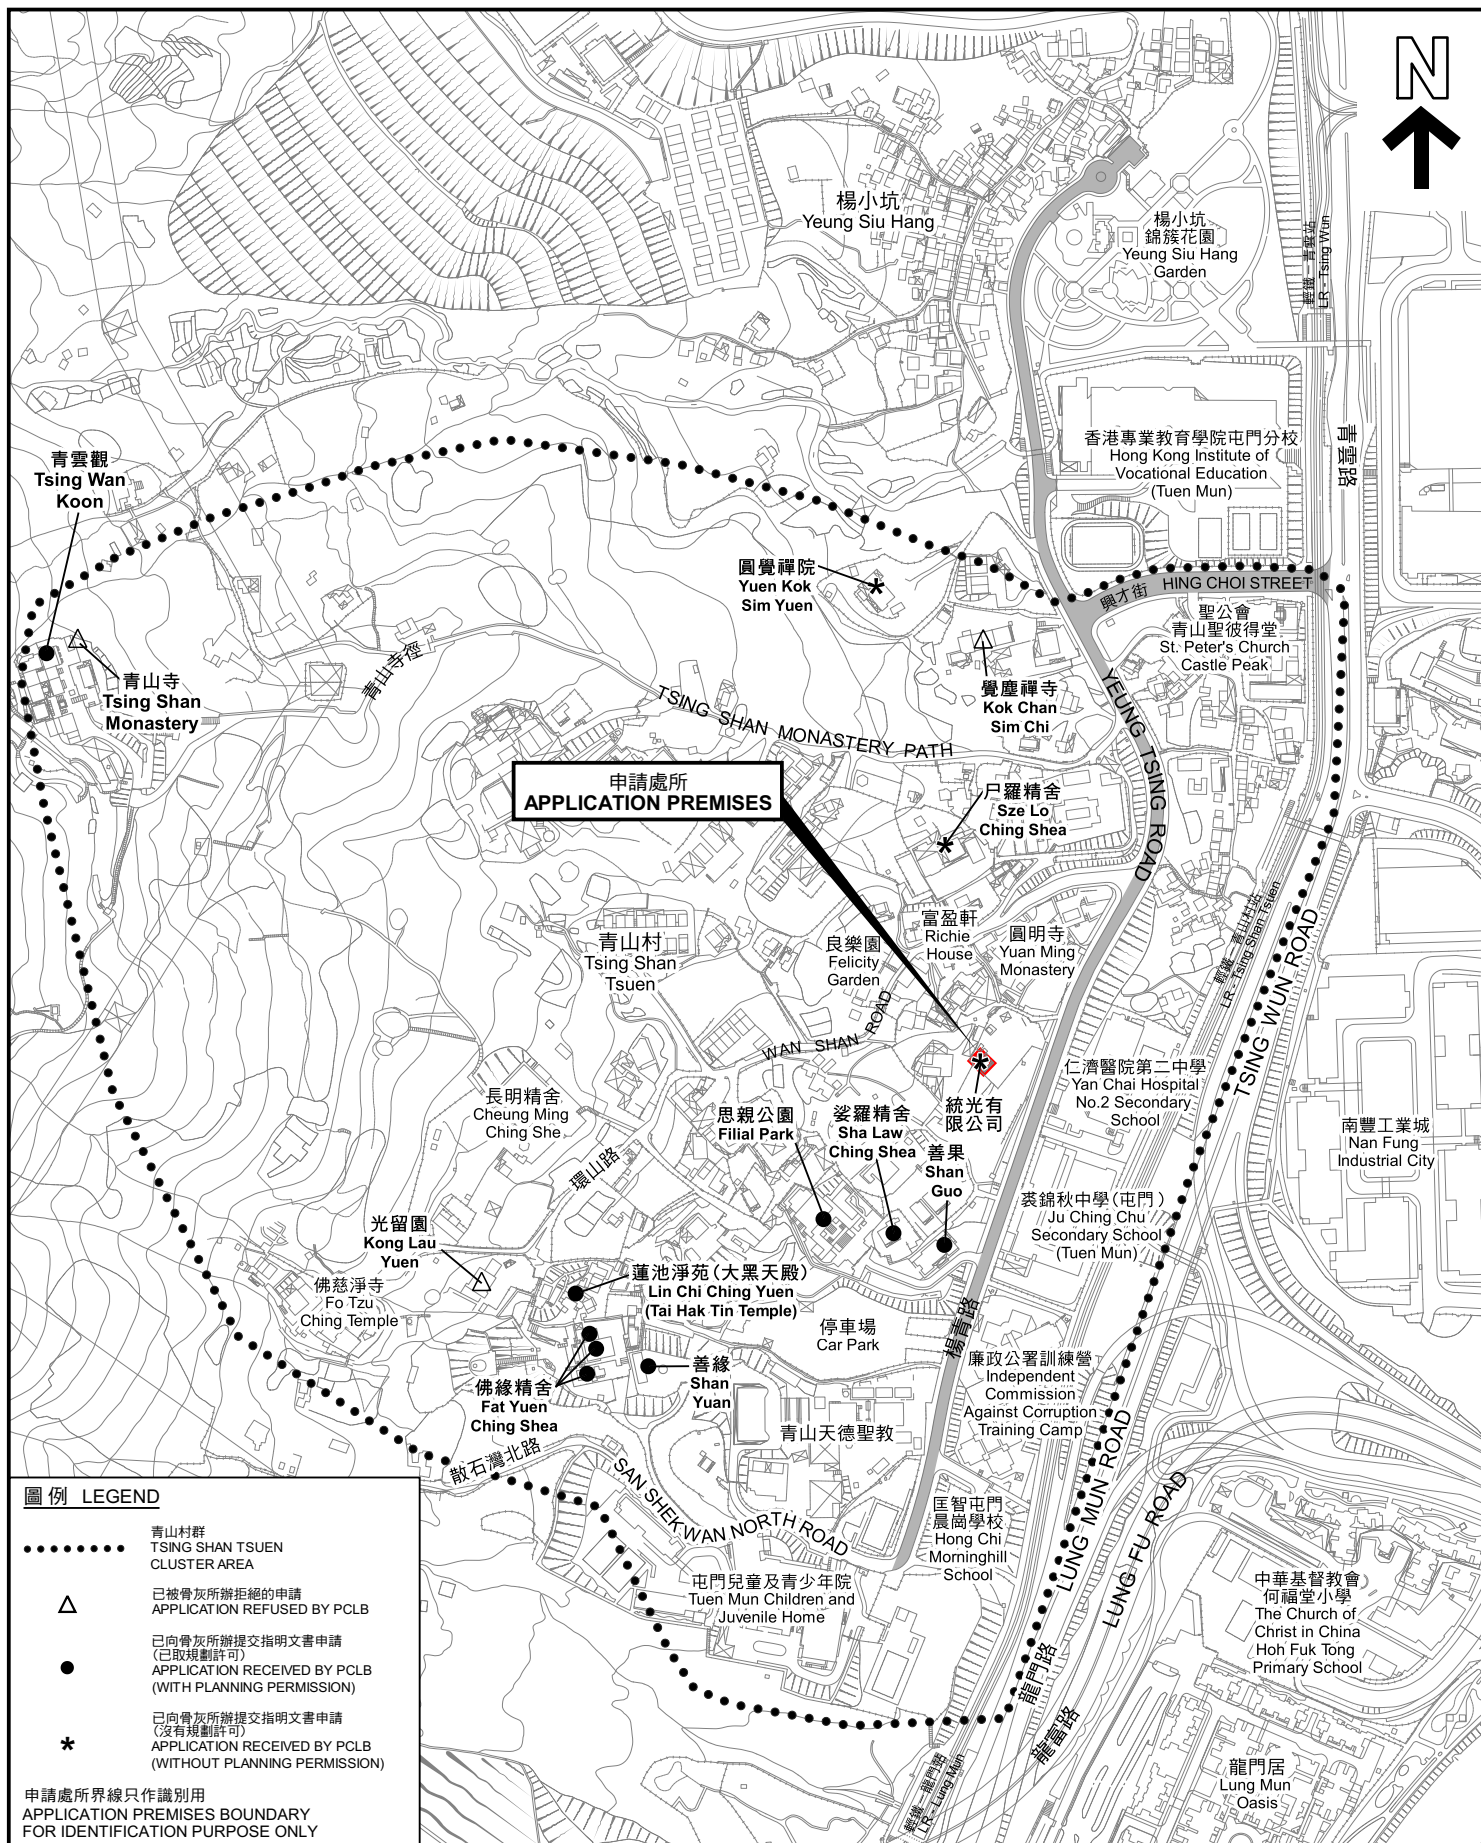

本摘要圖於2023年2月20日擬備，所根據的資料為測量圖編號 6-SE-10A, 10B, 10C, 10D, 15A和15B
EXTRACT PLAN PREPARED ON 20.2.2023
BASED ON SURVEY SHEETS No. 6-SE-10A, 10B, 10C, 10D, 15A & 15B

已向私營骨灰安置所事務辦事處(骨灰所辦)提交指明文書的靈灰安置所位置
LOCATION OF COLUMBARIA WHICH HAVE SUBMITTED APPLICATIONS FOR
SPECIFIED INSTRUMENTS TO THE PRIVATE COLUMBARIUM LICENSING BOARD (PCLB)


靈灰安置所
新界屯門青山村145號丈量約份第131約地段第792號(部分)
和毗連政府土地現有構築物的地下
COLUMBARIUM
GROUND FLOOR OF AN EXISTING BUILDING
IN LOT 792 (PART) IN D.D. 131 AND ADJOINING GOVERNMENT LAND,
NO. 145 TSING SHAN TSUEN, TUEN MUN, NEW TERRITORIES

SCALE 1:5 000 比例尺
米 100 0 100 200 米
METRES

規劃署
PLANNING
DEPARTMENT

參考編號
REFERENCE No.
A/TM/575

圖 PLAN
A-1a

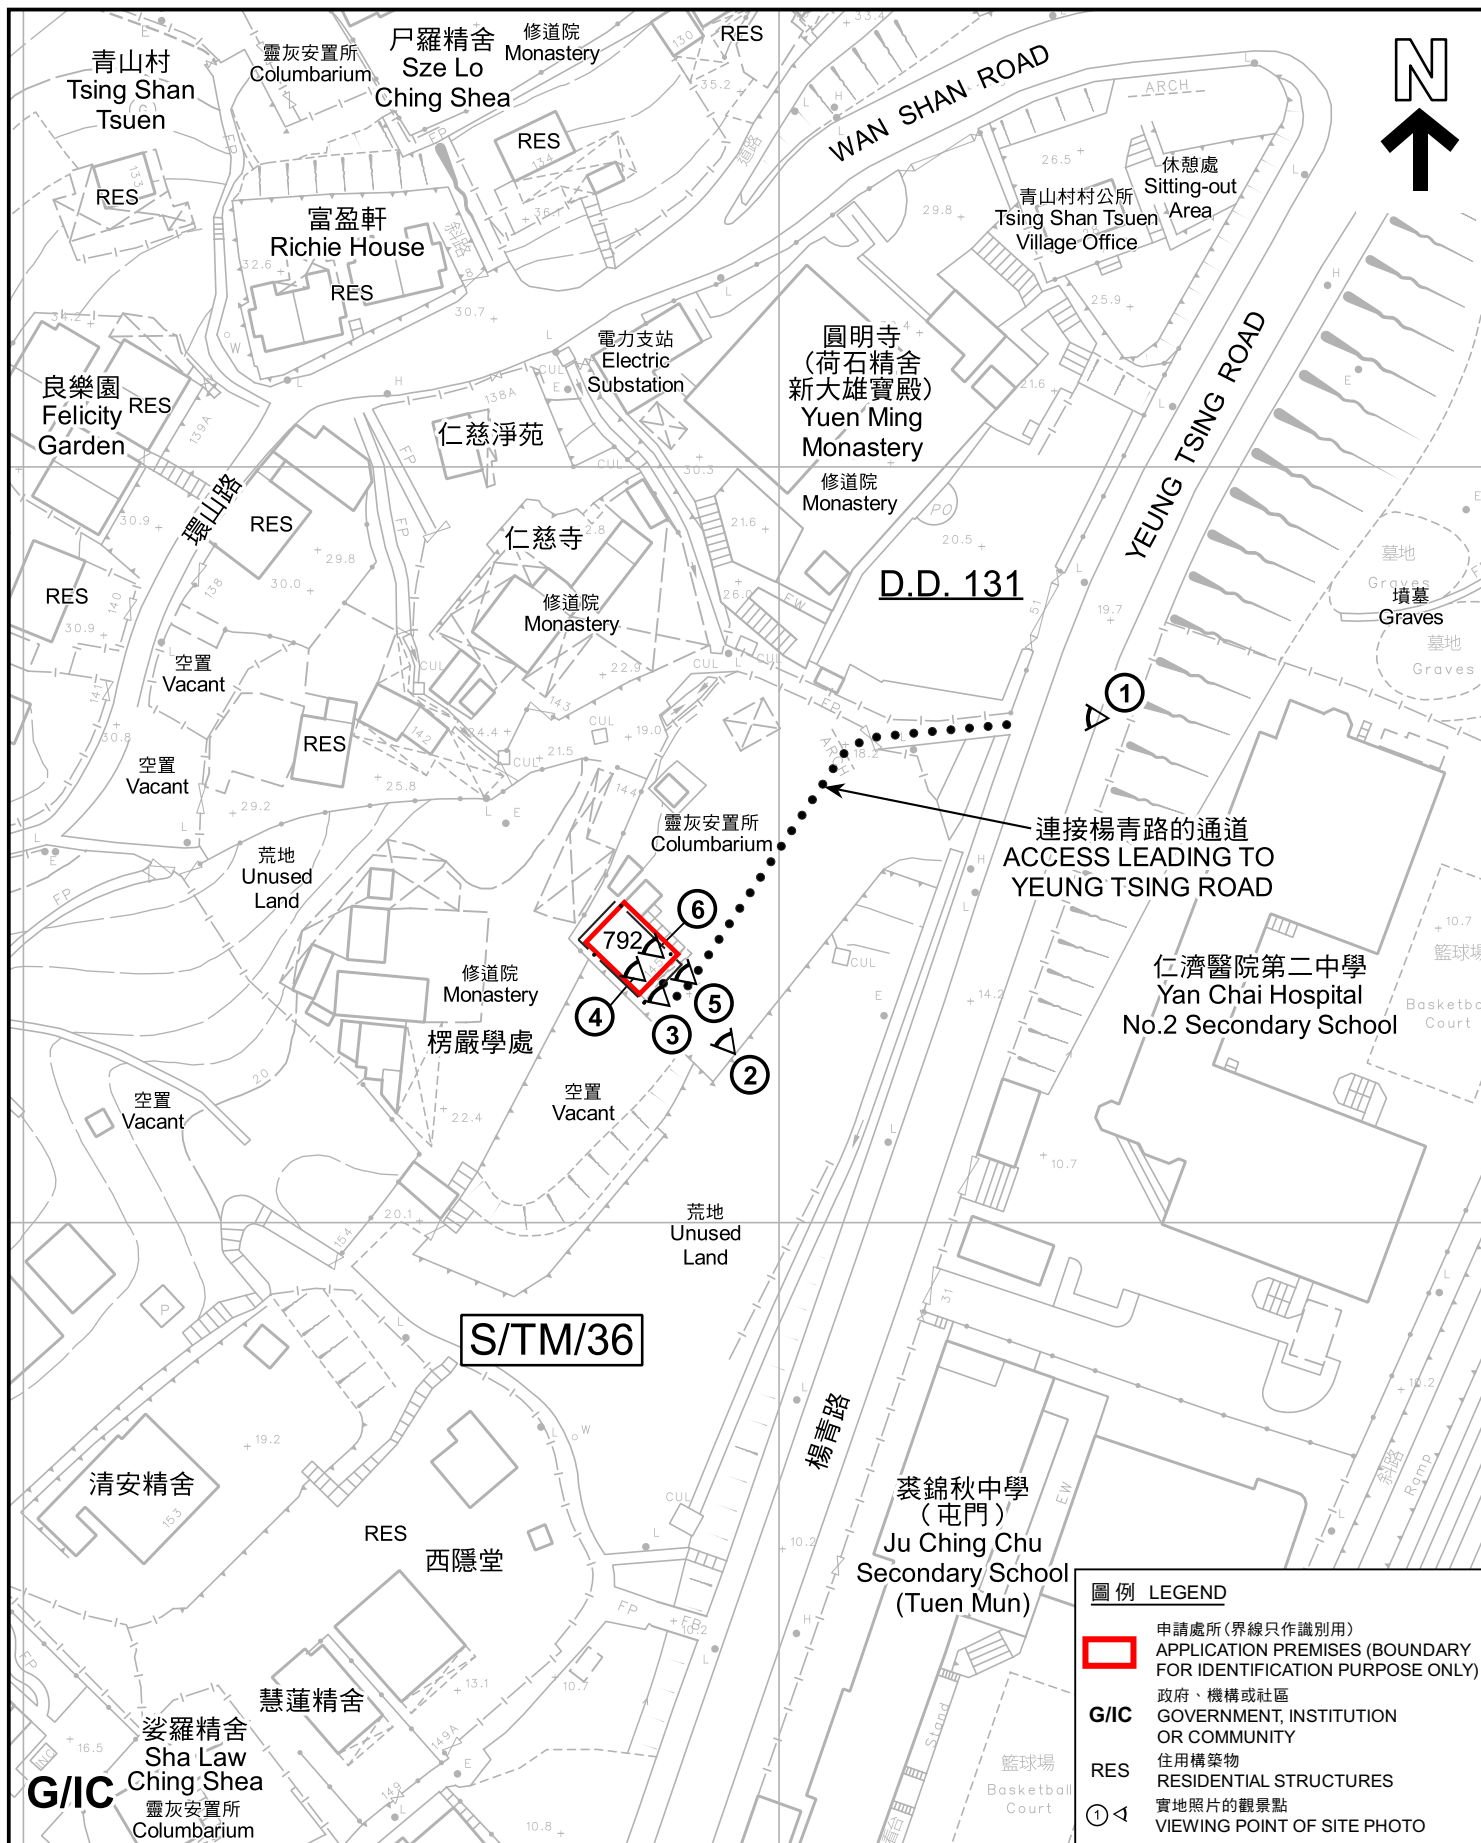


本摘要圖於2023年2月20日擬備，所根據的資料為測量圖編號 5-SE-10D
EXTRACT PLAN PREPARED ON 20.2.2023
BASED ON SURVEY SHEET No.
5-SE-10D

平面圖 SITE PLAN
靈灰安置所
新界屯門青山村145號丈量約份第131約地段第792號（部分）
和毗連政府土地現有構築物的地下
COLUMBARIUM
GROUND FLOOR OF AN EXISTING BUILDING
IN LOT 792 (PART) IN D.D. 131 AND ADJOINING GOVERNMENT LAND,
NO. 145 TSING SHAN TSUEN, TUEN MUN, NEW TERRITORIES
SCALE 1:1 000 比例尺
米 20 0 20 40 米
METRES

圖例 LEGEND
申請處所(界線只作識別用)
APPLICATION PREMISES (BOUNDARY FOR IDENTIFICATION PURPOSE ONLY)
政府、機構或社區
G/I/C GOVERNMENT, INSTITUTION OR COMMUNITY
住用構築物
RES RESIDENTIAL STRUCTURES
實地照片的觀景點
VIEWING POINT OF SITE PHOTO

規劃署
PLANNING
DEPARTMENT
參考編號
REFERENCE No.
A/TM/575
圖 PLAN
A-2

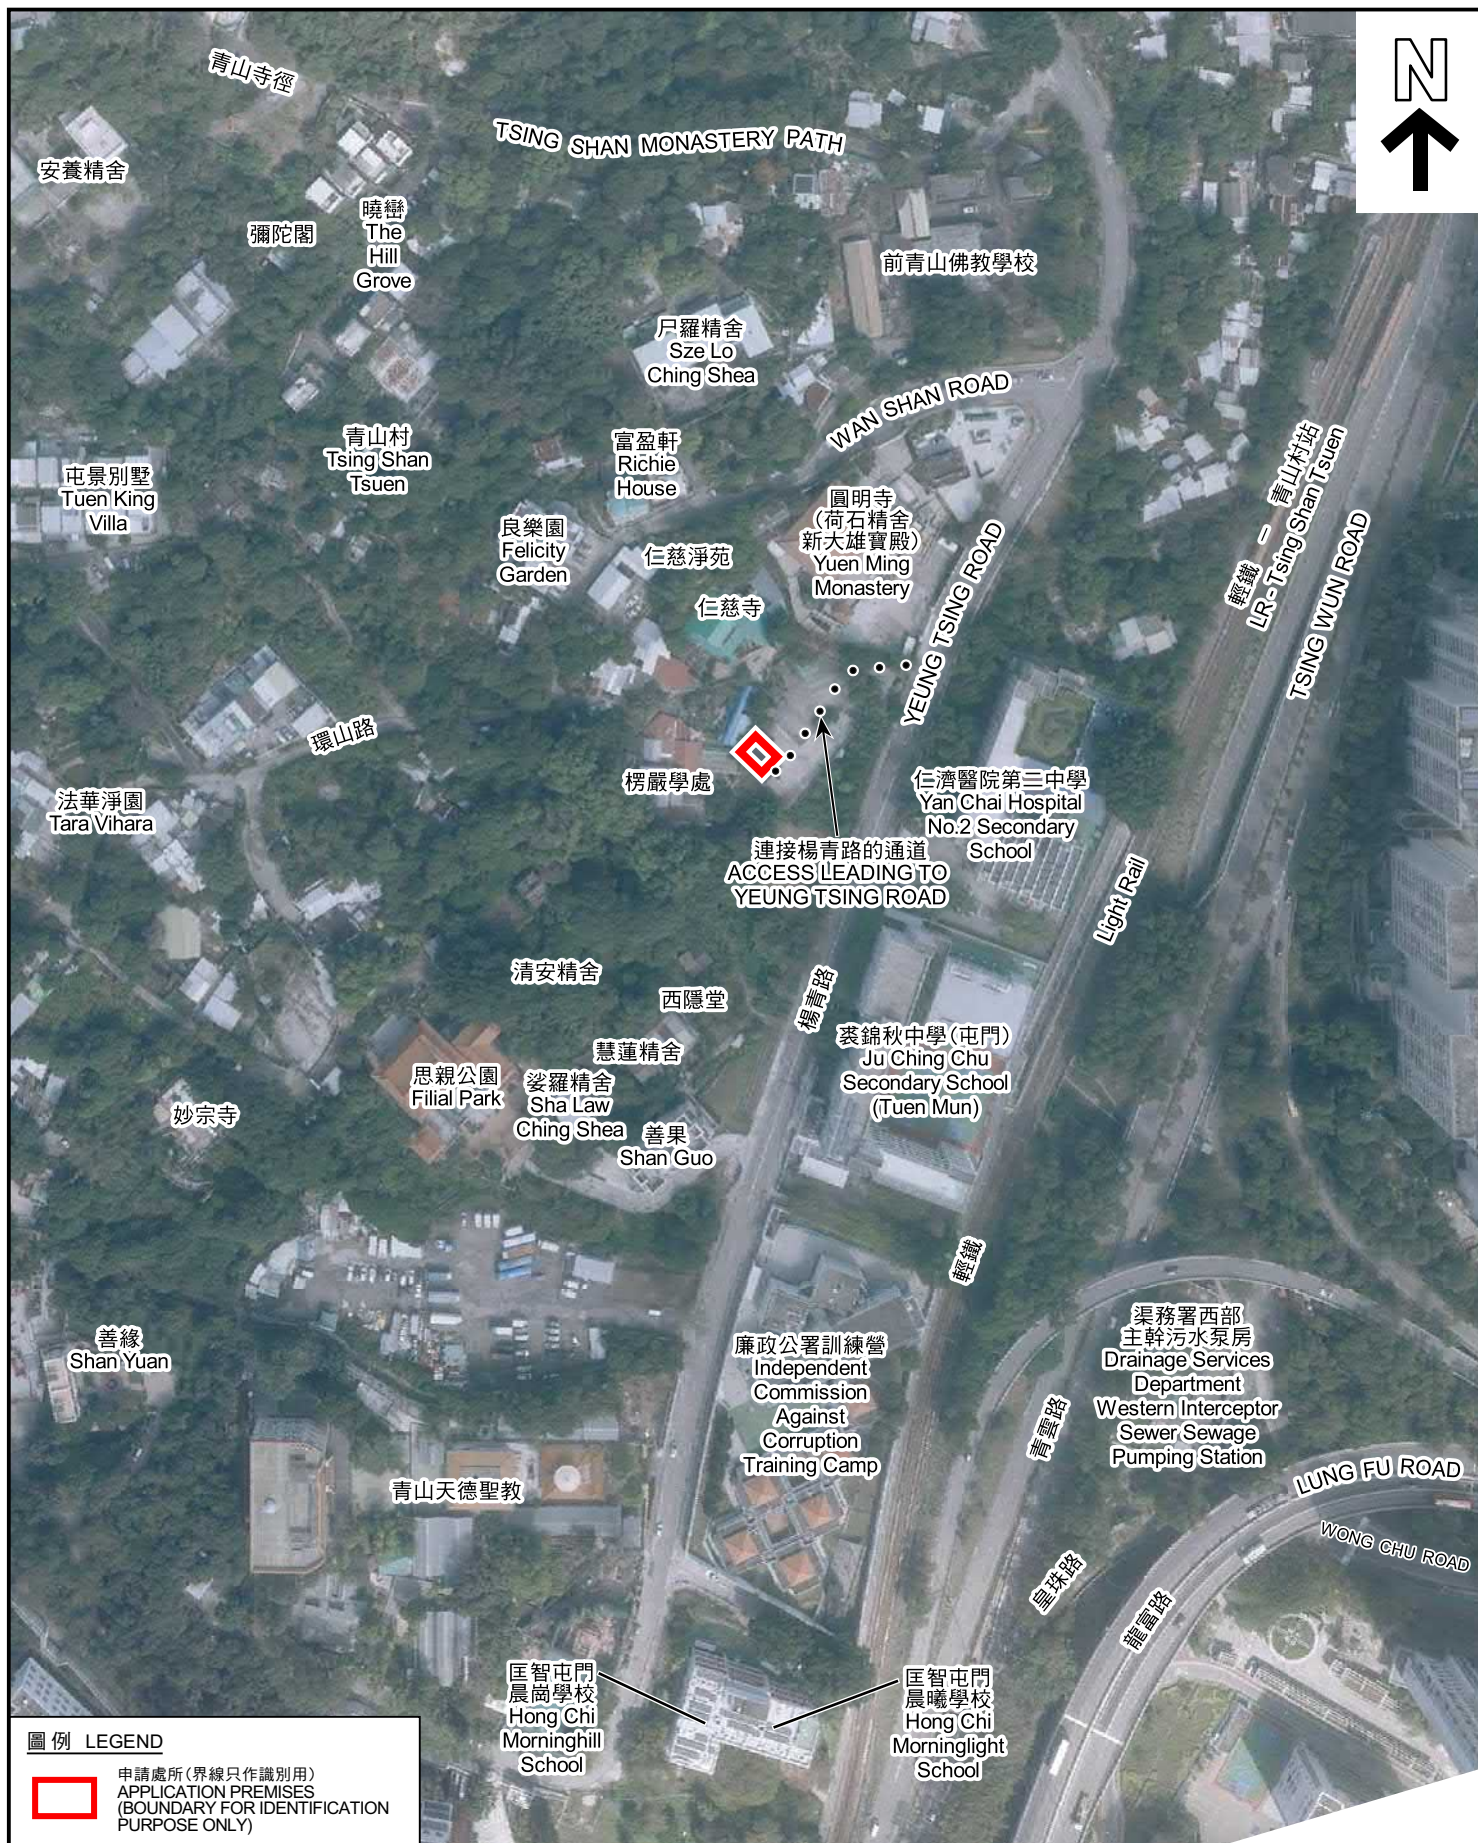

 申請處所(界線只作識別用)
APPLICATION PREMISES
(BOUNDARY FOR IDENTIFICATION
PURPOSE ONLY)

航攝照片 AERIAL PHOTO

靈灰安置所
新界屯門青山村145號丈量約份第131約地段第792號（部分）
和毗連政府土地現有構築物的地下
COLUMBARIUM
GROUND FLOOR OF AN EXISTING BUILDING
IN LOT 792 (PART) IN D.D. 131 AND ADJOINING GOVERNMENT LAND,
NO. 145 TSING SHAN TSUEN, TUEN MUN, NEW TERRITORIES

PLAN
A-3



申請處所界線只作識別用 APPLICATION PREMISES BOUNDARY FOR IDENTIFICATION PURPOSE ONLY

實地照片 SITE PHOTOS

本圖於2023年2月20日擬備，所根據的資料為攝於2023年1月5日的實地照片
PLAN PREPARED ON 20.2.2023
BASED ON SITE PHOTOS
TAKEN ON 5.1.2023

靈灰安置所
新界屯門青山村145號丈量約份第131約地段第792號（部分）
和毗連政府土地現有構築物的地下
COLUMBARIUM
GROUND FLOOR OF AN EXISTING BUILDING
IN LOT 792 (PART) IN D.D. 131 AND ADJOINING GOVERNMENT LAND,
NO. 145 TSING SHAN TSUEN, TUEN MUN, NEW TERRITORIES

規劃署
PLANNING
DEPARTMENT



參考編號
REFERENCE No.
A/TM/575

圖 PLAN
A-4a



本圖於2023年2月20日擬備，所根據的資料為攝於2023年1月5日的實地照片
PLAN PREPARED ON 20.2.2023
BASED ON SITE PHOTOS
TAKEN ON 5.1.2023

實地照片 SITE PHOTOS

靈灰安置所
新界屯門青山村145號丈量約份第131約地段第792號（部分）
和毗連政府土地現有構築物的地下
COLUMBARIUM
GROUND FLOOR OF AN EXISTING BUILDING
IN LOT 792 (PART) IN D.D. 131 AND ADJOINING GOVERNMENT LAND,
NO. 145 TSING SHAN TSUEN, TUEN MUN, NEW TERRITORIES

規劃署
PLANNING
DEPARTMENT



參考編號
REFERENCE No.

A/TM/575

圖 PLAN
A-4b



本圖於2023年2月20日擬備，所根據的資料為攝於2023年1月5日的實地照片
PLAN PREPARED ON 20.2.2023
BASED ON SITE PHOTOS
TAKEN ON 5.1.2023

實地照片 SITE PHOTOS

靈灰安置所
新界屯門青山村145號丈量約份第131約地段第792號（部分）
和毗連政府土地現有構築物的地下
COLUMBARIUM
GROUND FLOOR OF AN EXISTING BUILDING
IN LOT 792 (PART) IN D.D. 131 AND ADJOINING GOVERNMENT LAND,
NO. 145 TSING SHAN TSUEN, TUEN MUN, NEW TERRITORIES

規劃署
PLANNING
DEPARTMENT



參考編號
REFERENCE No.

A/TM/575

圖 PLAN
A-4c