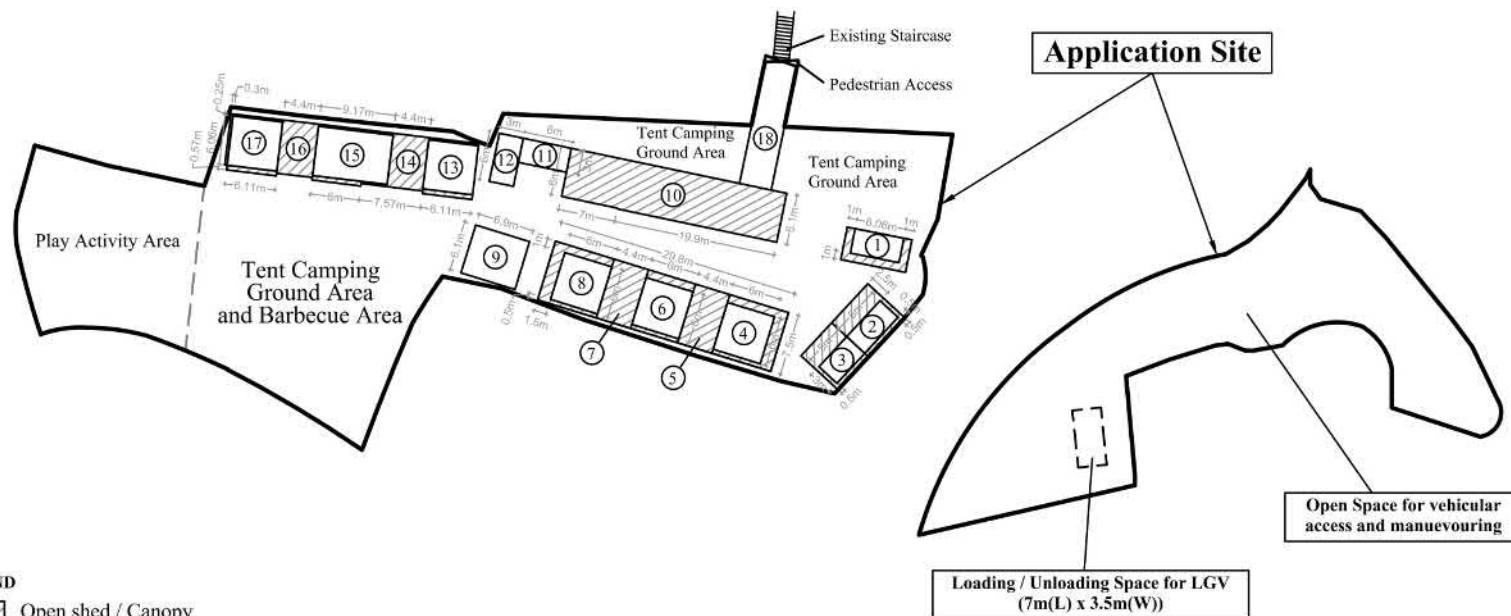


**LEGEND**

 Open shed / Canopy

No.	Structure / Use	Covered Area (about)	Floor Area (about)	Height	No. of storey	No.	Structure / Use	Covered Area (about)	Floor Area (about)	Height	No. of storey
1	Office	33m ²	33m ²	6m	1	10	Open Shed	199.39m ²	163.39m ²	4m	1
2	Service Counter	39m ²	39m ²	4.5m		11	Toilets		18m ²	3.5m	
3	Service Counter	33m ²	33m ²			12			18m ²		
4	Staff Pantry	223.5m ²	56.25m ²			13	Function Room	206.02m ²	42.1m ²	4m	
5			33m ²			14	Storage		29.6m ²		
6			45m ²			15	Function Room		61.41m ²		
7			33m ²			16	Storage		28.9m ²		
8	Storage	56.25m ²	17			Function Room	44.01m ²				
9	Function Room	42.09m ²	42.09m ²			4m	Total:		776m ²	776m ²	


No.	Structure / Use	Area (about)	Height	Storey
18	Paved Walkway with Hand Rails	70m ²	—	—

1:750 (A4)	Layout Plan Lot No. 788(part), 790(part), 793, 794 & 801 RP in D. D. 381 and Adjoining Government Land Tuen Mun, New Territories	Goldrich Planners & Surveyors Ltd.
August 2024		Plan 3b (P 22015)

參考編號
REFERENCE No.
A/TM/592

繪圖 DRAWING
A-1


(摘錄自申請人於15. 11. 2024呈交的進一步資料)
(Extract from Applicant's Further
Information Submitted on 15.11.2024)

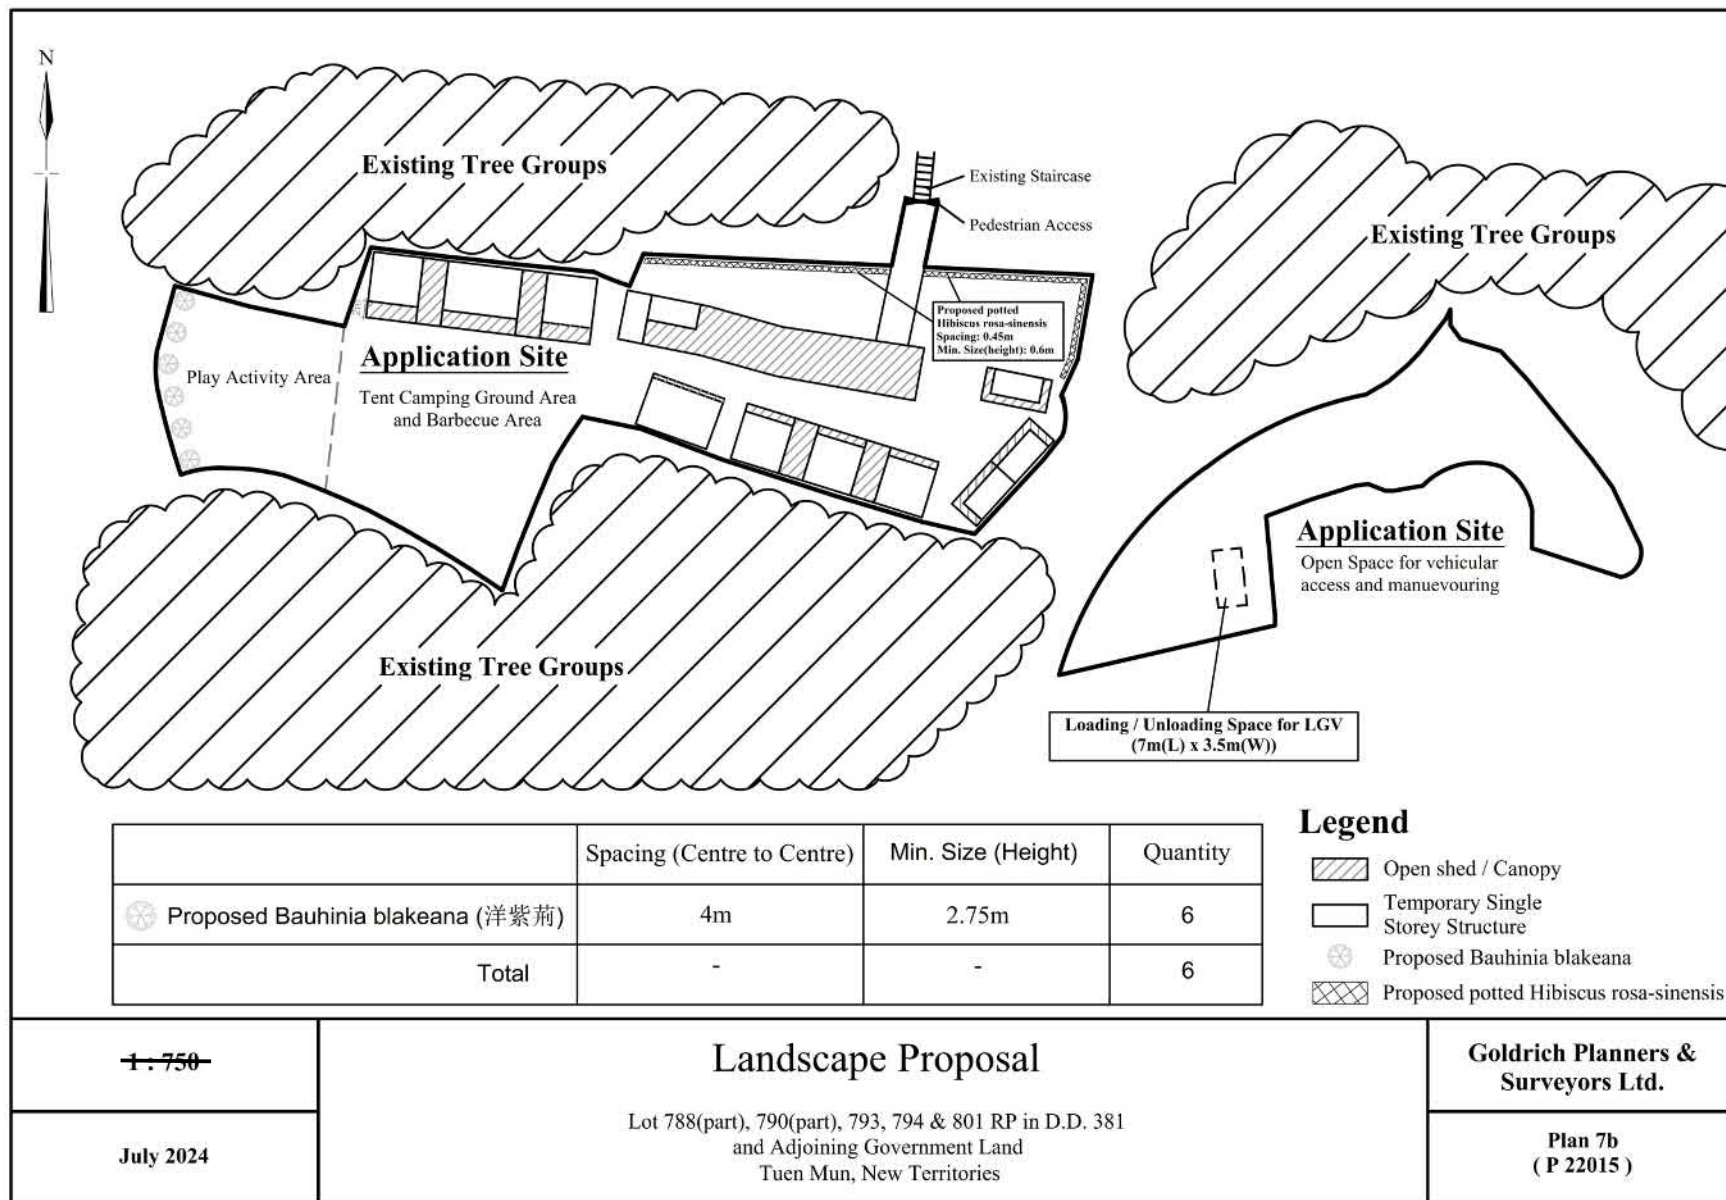

參考編號
REFERENCE No.
A/TM/592

繪圖 DRAWING
A-2

(摘錄自申請人於15. 11. 2024呈交的進一步資料)
(Extract from Applicant's Further
Information Submitted on 15.11.2024)

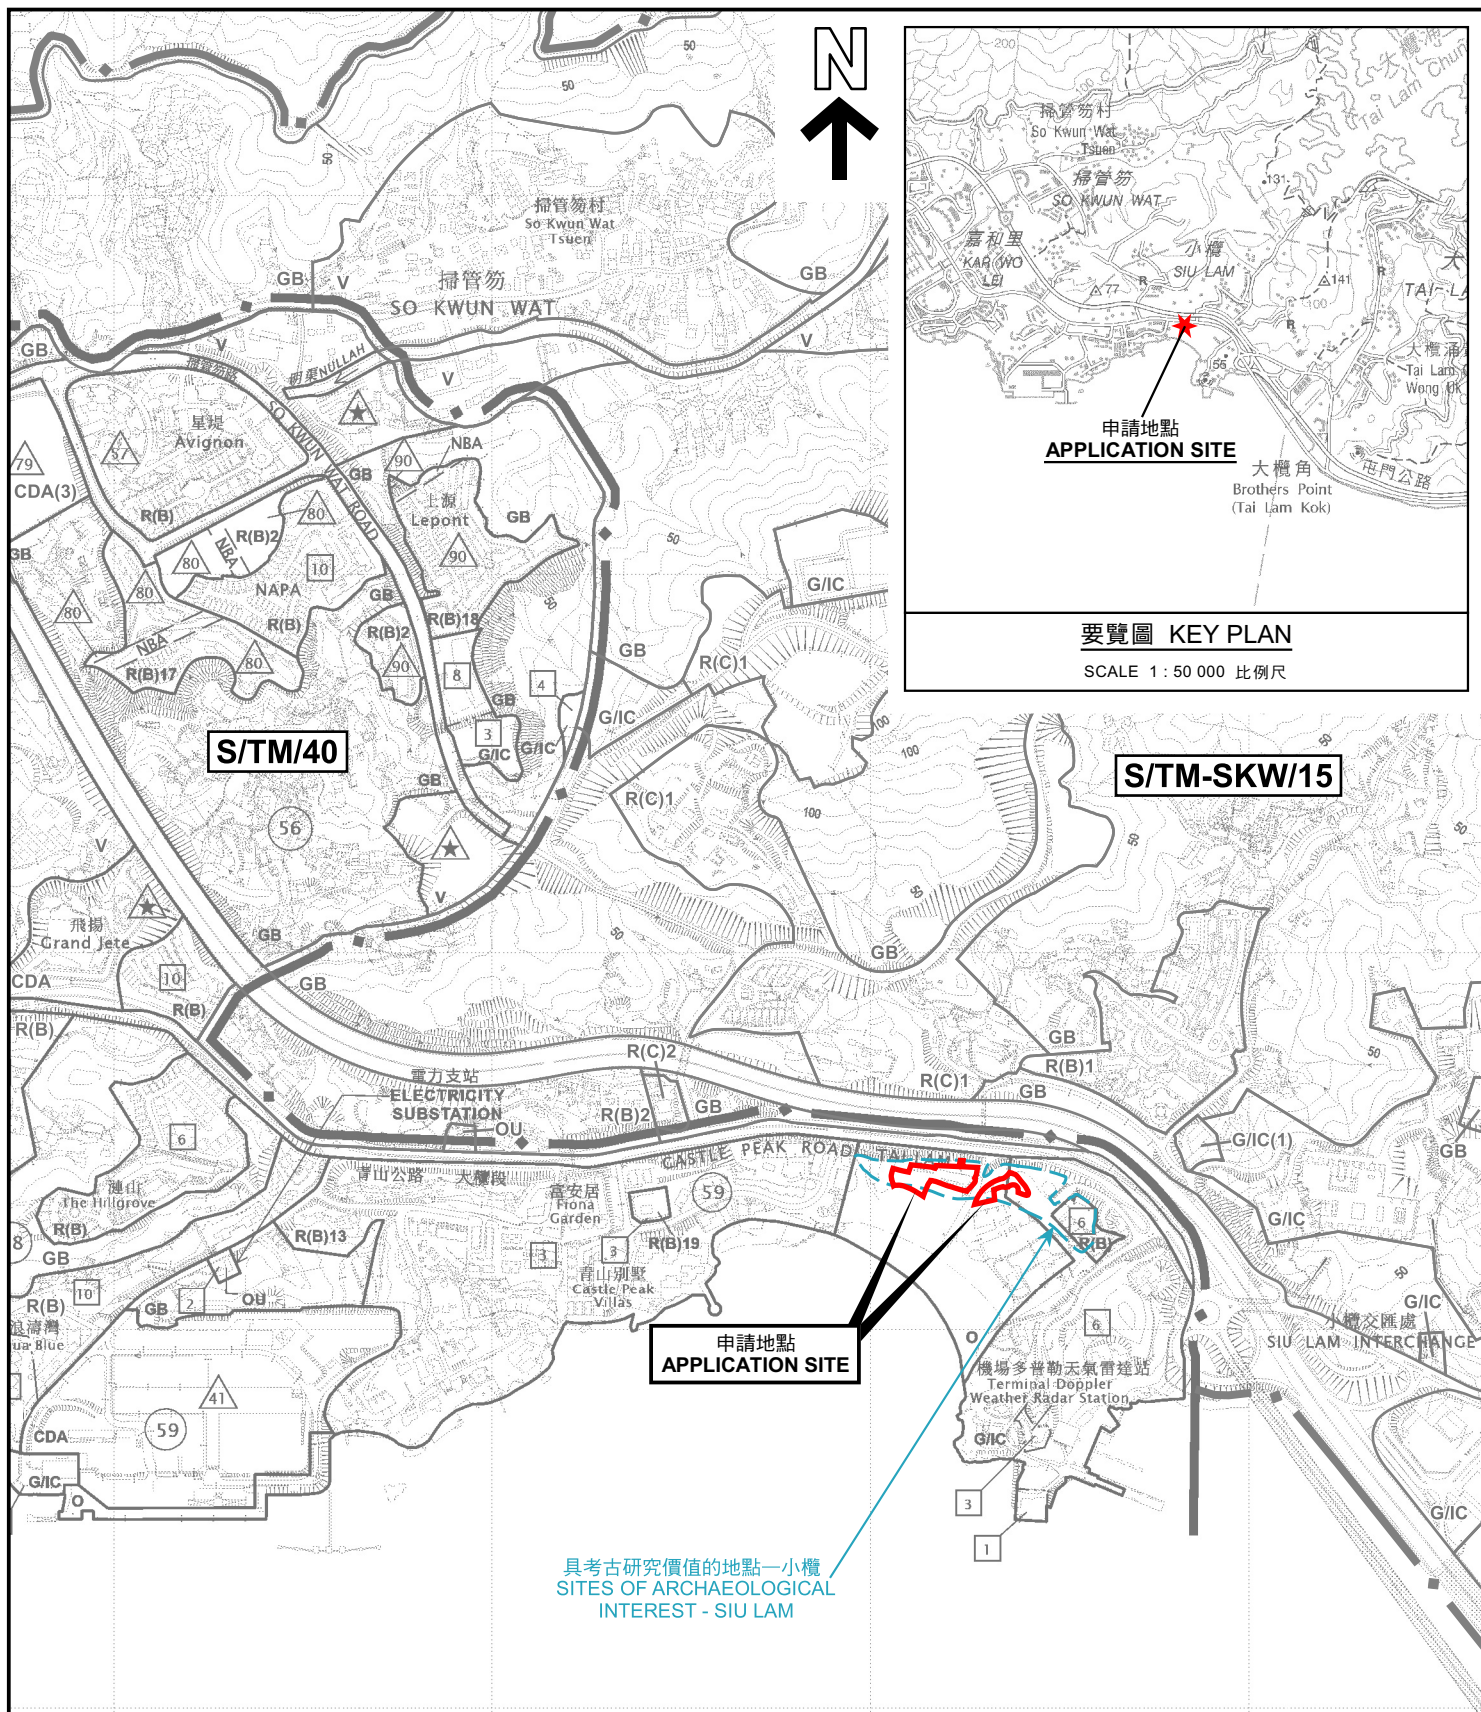

申請地點界線只作識別用
APPLICATION SITE BOUNDARY
FOR IDENTIFICATION PURPOSE ONLY

位置圖 LOCATION PLAN

臨時康體文娛場所(燒烤場)及度假營(私人帳幕營地)(為期6年)
新界屯門丈量約份第381約地段第788號(部分)、第790號(部分)、
第793號、第794號及第801號餘段和毗連政府土地
TEMPORARY PLACE OF RECREATION, SPORTS OR CULTURE
(BARBECUE AREA) AND HOLIDAY CAMP (PRIVATE TENT CAMPING GROUND)
FOR A PERIOD OF 6 YEARS
LOTS 788 (PART), 790 (PART), 793, 794 AND 801 RP IN D.D. 381
AND ADJOINING GOVERNMENT LAND, TUEN MUN, NEW TERRITORIES

SCALE 1 : 10 000 比例尺
100 0 400 500 米
METRES


規劃署
PLANNING
DEPARTMENT



參考編號
REFERENCE No.
A/TM/592

圖 PLAN
A-1

本摘要圖於2024年11月6日擬備，
所根據的資料為於2024年11月1日
展示的分區計劃大綱圖編號 S/TM/40
EXTRACT PLAN PREPARED ON 6.11.2024
BASED ON OUTLINE ZONING PLAN No.
S/TM/40 EXHIBITED ON 1.11.2024

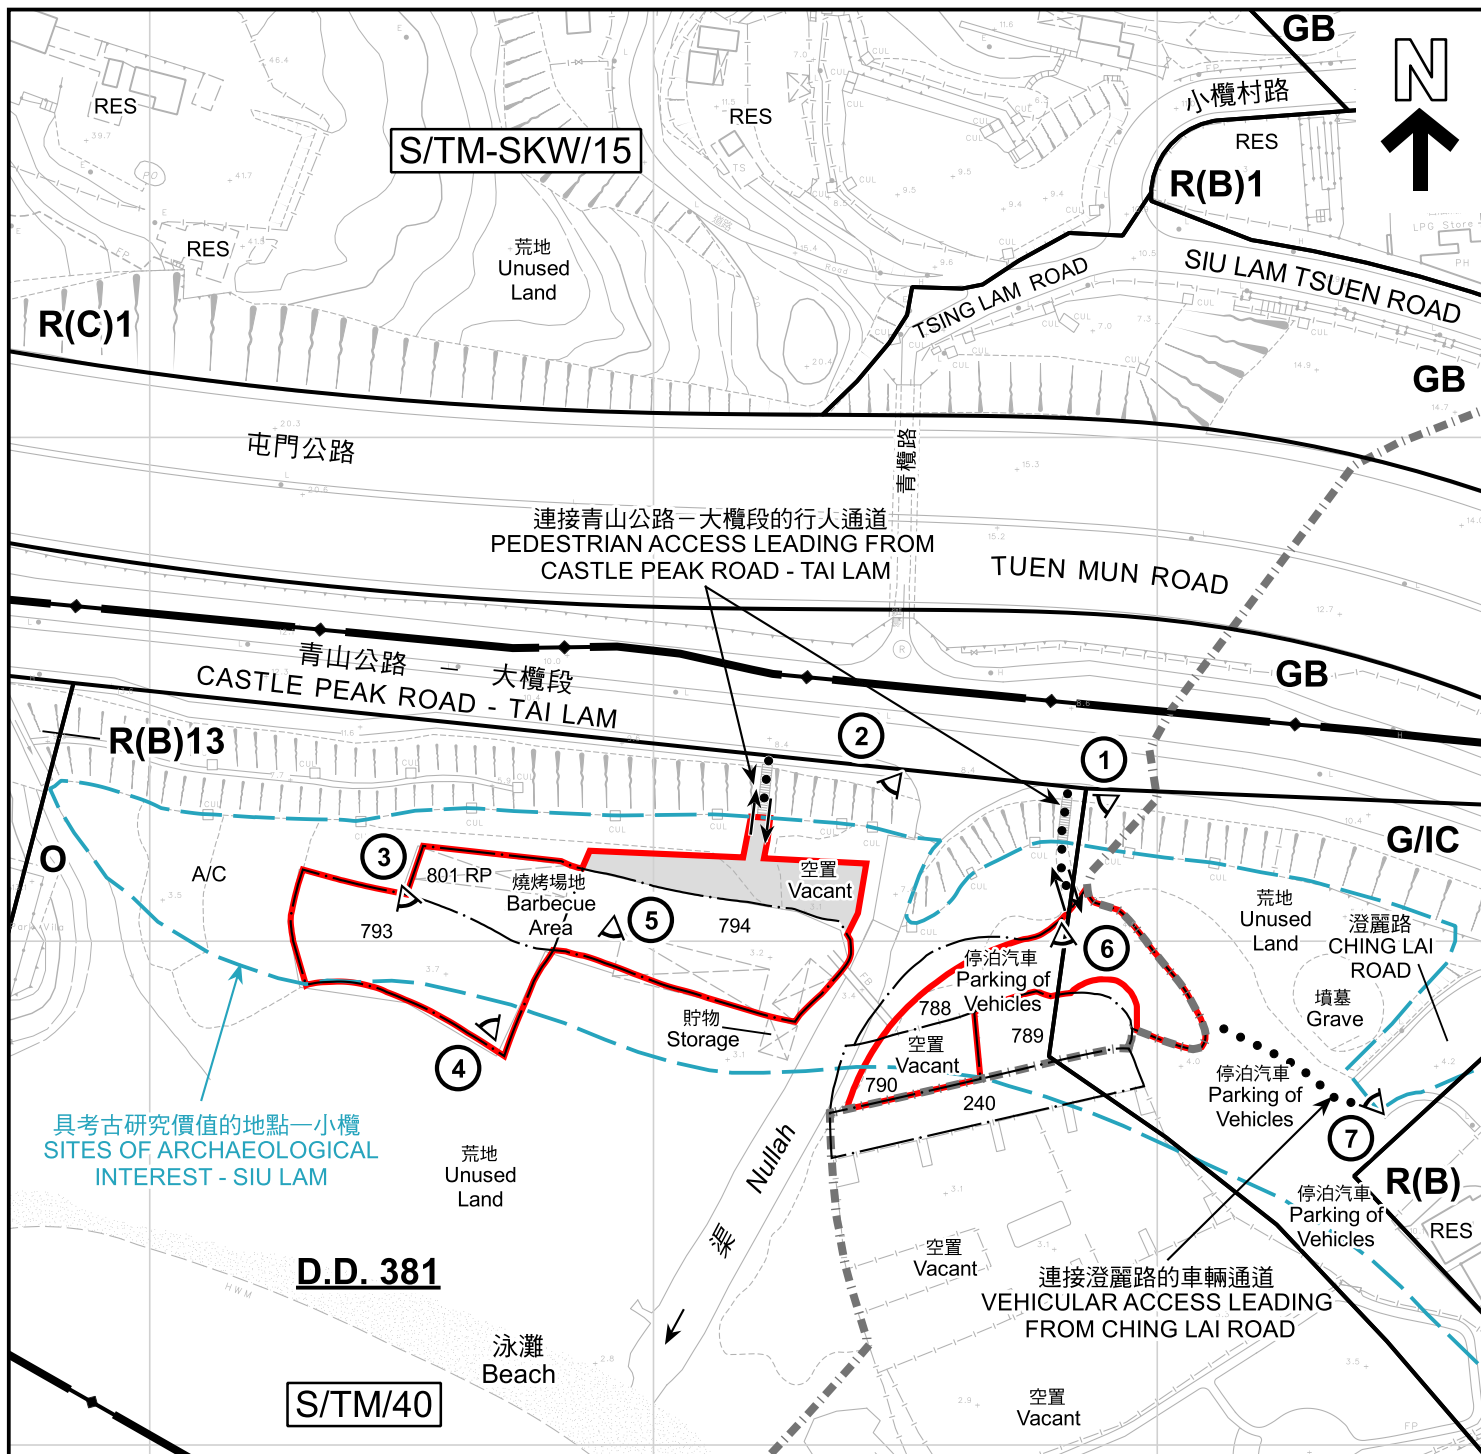

圖例 LEGEND

- | | | | |
|--------------|--|------------|---|
| | 申請地點(界線只作識別用)
APPLICATION SITE (BOUNDARY FOR IDENTIFICATION PURPOSE ONLY) | GB | 綠化地帶
GREEN BELT |
| | 政府土地
GOVERNMENT LAND | RES | 住宅(乙類)
RESIDENTIAL (GROUP B) |
| R(B) | 住宅(乙類)
RESIDENTIAL (GROUP B) | A/C | 常耕農地
CULTIVATED AGRICULTURAL LAND |
| R(C) | 住宅(丙類)
RESIDENTIAL (GROUP C) | | 實地照片的觀景點
VIEWING POINT OF SITE PHOTO |
| G/I/C | 政府、機構或社區
GOVERNMENT, INSTITUTION OR COMMUNITY | | 丈量約份界線
D.D. BOUNDARY |
| O | 休憩用地
OPEN SPACE | | 行人入口/出口
PEDESTRIAN INGRESS / EGRESS |

D.D. 384

註釋 Notes :

2024年10月17日勘測的土地用途
Land uses shown on this plan are in accordance with the land use survey conducted by the Planning Department on 17.10.2024

平面圖 SITE PLAN

臨時康體文娛場所(燒烤場)及度假營(私人帳幕營地)(為期6年)
新界屯門丈量約份第381約地段第788號(部分)、第790號(部分)、
第793號、第794號及第801號餘段和毗連政府土地
TEMPORARY PLACE OF RECREATION, SPORTS OR CULTURE
(BARBECUE AREA) AND HOLIDAY CAMP (PRIVATE TENT CAMPING GROUND)
FOR A PERIOD OF 6 YEARS
LOTS 788 (PART), 790 (PART), 793, 794 AND 801 RP IN D.D. 381
AND ADJOINING GOVERNMENT LAND, TUEN MUN, NEW TERRITORIES

SCALE 1:1 500 比例尺
米 25 0 25 50 米
METRES

規劃署
PLANNING
DEPARTMENT



參考編號
REFERENCE No.
A/TM/592

圖 PLAN
A-2

本摘要圖於2024年11月8日擬備，所根據的資料為測量圖編號 6-SW-18D 和 6-SW-23B
EXTRACT PLAN PREPARED ON 8.11.2024
BASED ON SURVEY SHEETS No. 6-SW-18D and 6-SW-23B



連接青山公路—
大欖段的行人通道
PEDESTRIAN ACCESS LEADING
FROM CASTLE PEAK ROAD -
TAI LAM

雲龍路
TSING LAM ROAD

SIU LAM TSUEN ROAD

帝濤灣
Palatial
Coast

屯門公路

青山公路—大欖段

栢濤居
Kings
Park Villa

海詩別墅
Villa De
Mer

TUEN MUN ROAD

CASTLE PEAK ROAD - TAI LAM

CHING LAI ROAD

連接澄麗路的車輛通道
VEHICULAR ACCESS LEADING
FROM CHING LAI ROAD

畔海
Seaside
Castle

大欖水警基地
幫辦宿舍
Tai Lam Marine
Police Base
Inspectorate
Quarters

懲教署
已婚職員宿舍
CSD Married
Staff Quarters

圖例 LEGEND



申請地點(界線只作識別用)
APPLICATION SITE
(BOUNDARY FOR IDENTIFICATION
PURPOSE ONLY)

航攝照片 AERIAL PHOTO

本摘要圖於2024年11月6日擬備，所根據
的資料為地政總署於2023年11月28日拍得
的航攝照片編號 E213485C
EXTRACT PLAN PREPARED ON 6.11.2024
BASED ON AERIAL PHOTO No.
E213485C TAKEN ON 28.11.2023
BY LANDS DEPARTMENT

臨時康體文娛場所(燒烤場)及度假營(私人帳幕營地)(為期6年)
新界屯門丈量約份第381約地段第788號(部分)、第790號(部分)、
第793號、第794號及第801號餘段和毗連政府土地
TEMPORARY PLACE OF RECREATION, SPORTS OR CULTURE
(BARBECUE AREA) AND HOLIDAY CAMP (PRIVATE TENT CAMPING GROUND)
FOR A PERIOD OF 6 YEARS
LOTS 788 (PART), 790 (PART), 793, 794 AND 801 RP IN D.D. 381
AND ADJOINING GOVERNMENT LAND, TUEN MUN, NEW TERRITORIES

規劃署
PLANNING
DEPARTMENT



參考編號
REFERENCE No.
A/TM/592

圖 PLAN
A-3



實地照片 SITE PHOTOS

本圖於2024年11月6日擬備，所根據的資料為攝於2024年10月17日的實地照片
PLAN PREPARED ON 6.11.2024
BASED ON SITE PHOTOS
TAKEN ON 17.10.2024

臨時康體文娛場所(燒烤場)及度假營(私人帳幕營地)(為期6年)
新界屯門丈量約份第381約地段第788號(部分)、第790號(部分)、
第793號、第794號及第801號餘段和毗連政府土地
TEMPORARY PLACE OF RECREATION, SPORTS OR CULTURE
(BARBECUE AREA) AND HOLIDAY CAMP (PRIVATE TENT CAMPING GROUND)
FOR A PERIOD OF 6 YEARS
LOTS 788 (PART), 790 (PART), 793, 794 AND 801 RP IN D.D. 381
AND ADJOINING GOVERNMENT LAND, TUEN MUN, NEW TERRITORIES

規劃署
PLANNING
DEPARTMENT



參考編號
REFERENCE No.
A/TM/592

圖 PLAN
A-4a



申請地點界線只作識別用 APPLICATION SITE BOUNDARY FOR IDENTIFICATION PURPOSE ONLY

實地照片 SITE PHOTOS

本圖於2024年11月6日擬備，所根據的資料為攝於2024年10月17日的實地照片
PLAN PREPARED ON 6.11.2024
BASED ON SITE PHOTOS
TAKEN ON 17.10.2024

臨時康體文娛場所(燒烤場)及度假營(私人帳幕營地)(為期6年)
新界屯門丈量約份第381約地段第788號(部分)、第790號(部分)、
第793號、第794號及第801號餘段和毗連政府土地
TEMPORARY PLACE OF RECREATION, SPORTS OR CULTURE
(BARBECUE AREA) AND HOLIDAY CAMP (PRIVATE TENT CAMPING GROUND)
FOR A PERIOD OF 6 YEARS
LOTS 788 (PART), 790 (PART), 793, 794 AND 801 RP IN D.D. 381
AND ADJOINING GOVERNMENT LAND, TUEN MUN, NEW TERRITORIES

規劃署
PLANNING
DEPARTMENT



參考編號
REFERENCE No.
A/TM/592

圖 PLAN
A-4b