



屯門建泰街6號恆威工業中心地下10A,10號舖 平面圖

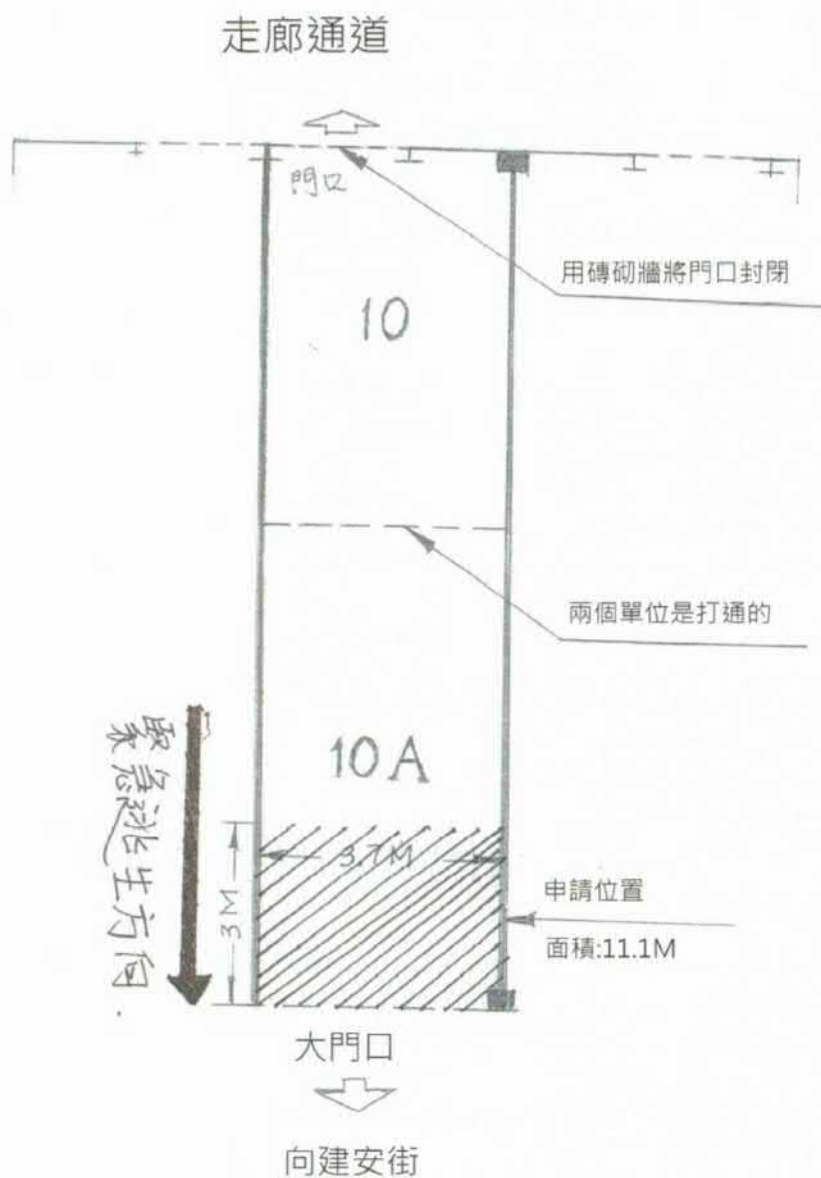

參考編號
REFERENCE No.
A/TM/593


繪圖 DRAWING
A-1

(摘錄自申請人於22. 8. 2024呈交的申請書)
(Extract from Applicant's
Submission of 22.8.2024)

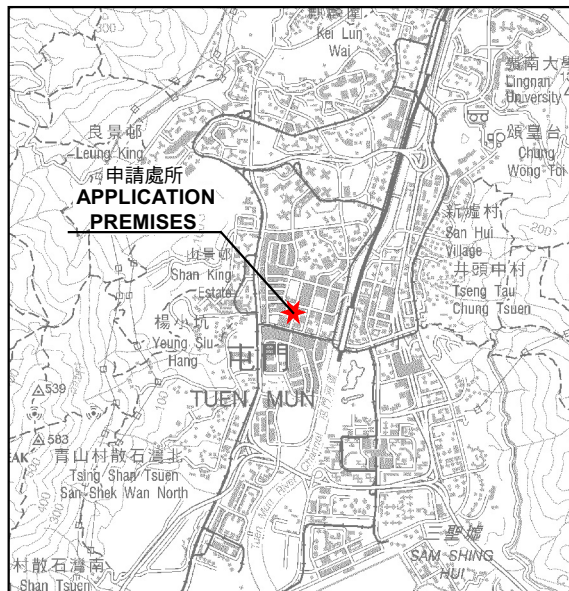

要覽圖 KEY PLAN

SCALE 1 : 50 000 比例尺

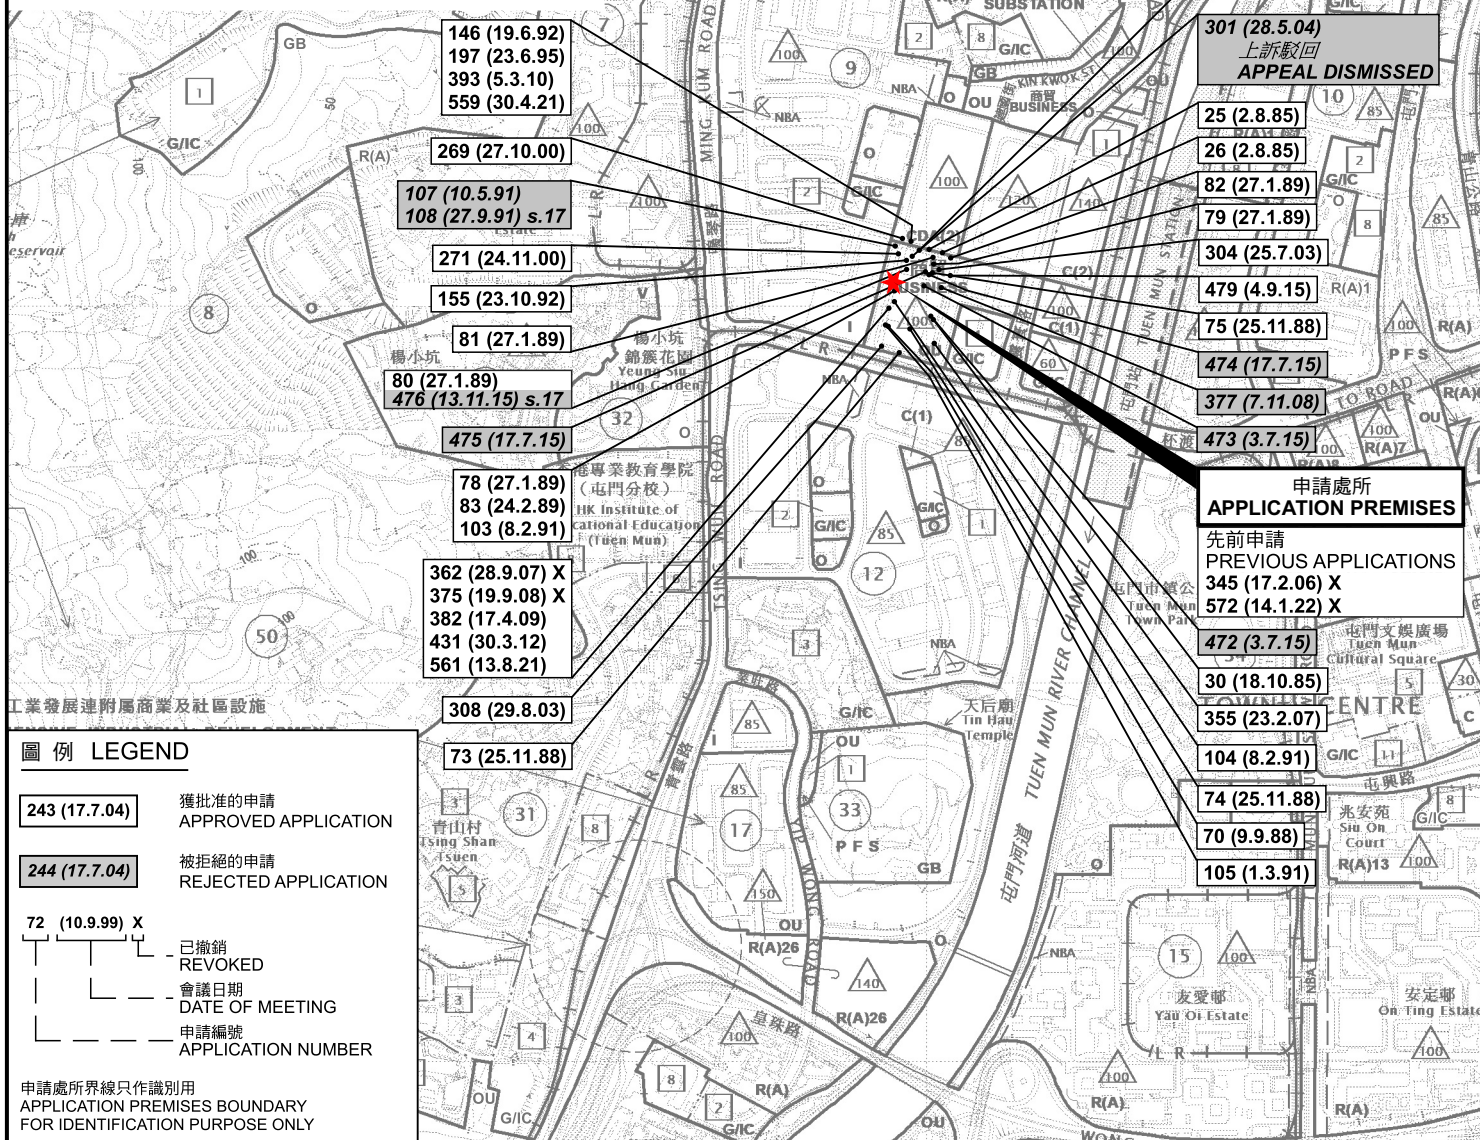

圖例 LEGEND

243 (17.7.04) 獲批准的申請
APPROVED APPLICATION

244 (17.7.04) 被拒絕的申請
REJECTED APPLICATION

72 (10.9.99) X
已撤銷
REVOKED
會議日期
DATE OF MEETING
申請編號
APPLICATION NUMBER

申請處所界線只作識別用
APPLICATION PREMISES BOUNDARY
FOR IDENTIFICATION PURPOSE ONLY

位置圖 LOCATION PLAN

商店及服務行業及批發行業
新界屯門建泰街6號恒威工業中心地下10A(部份)
SHOP AND SERVICES AND WHOLESALE TRADE
UNIT 10A (PORTION), G/F,
HANG WAI INDUSTRIAL CENTRE,
6 KIN TAI STREET, TUEN MUN,
NEW TERRITORIES
SCALE 1 : 10 000 比例尺


米 100 0 100 200 300 400 500 米
METRES

規劃署
PLANNING
DEPARTMENT



參考編號
REFERENCE No.
A/TM/593

圖 PLAN
A-1

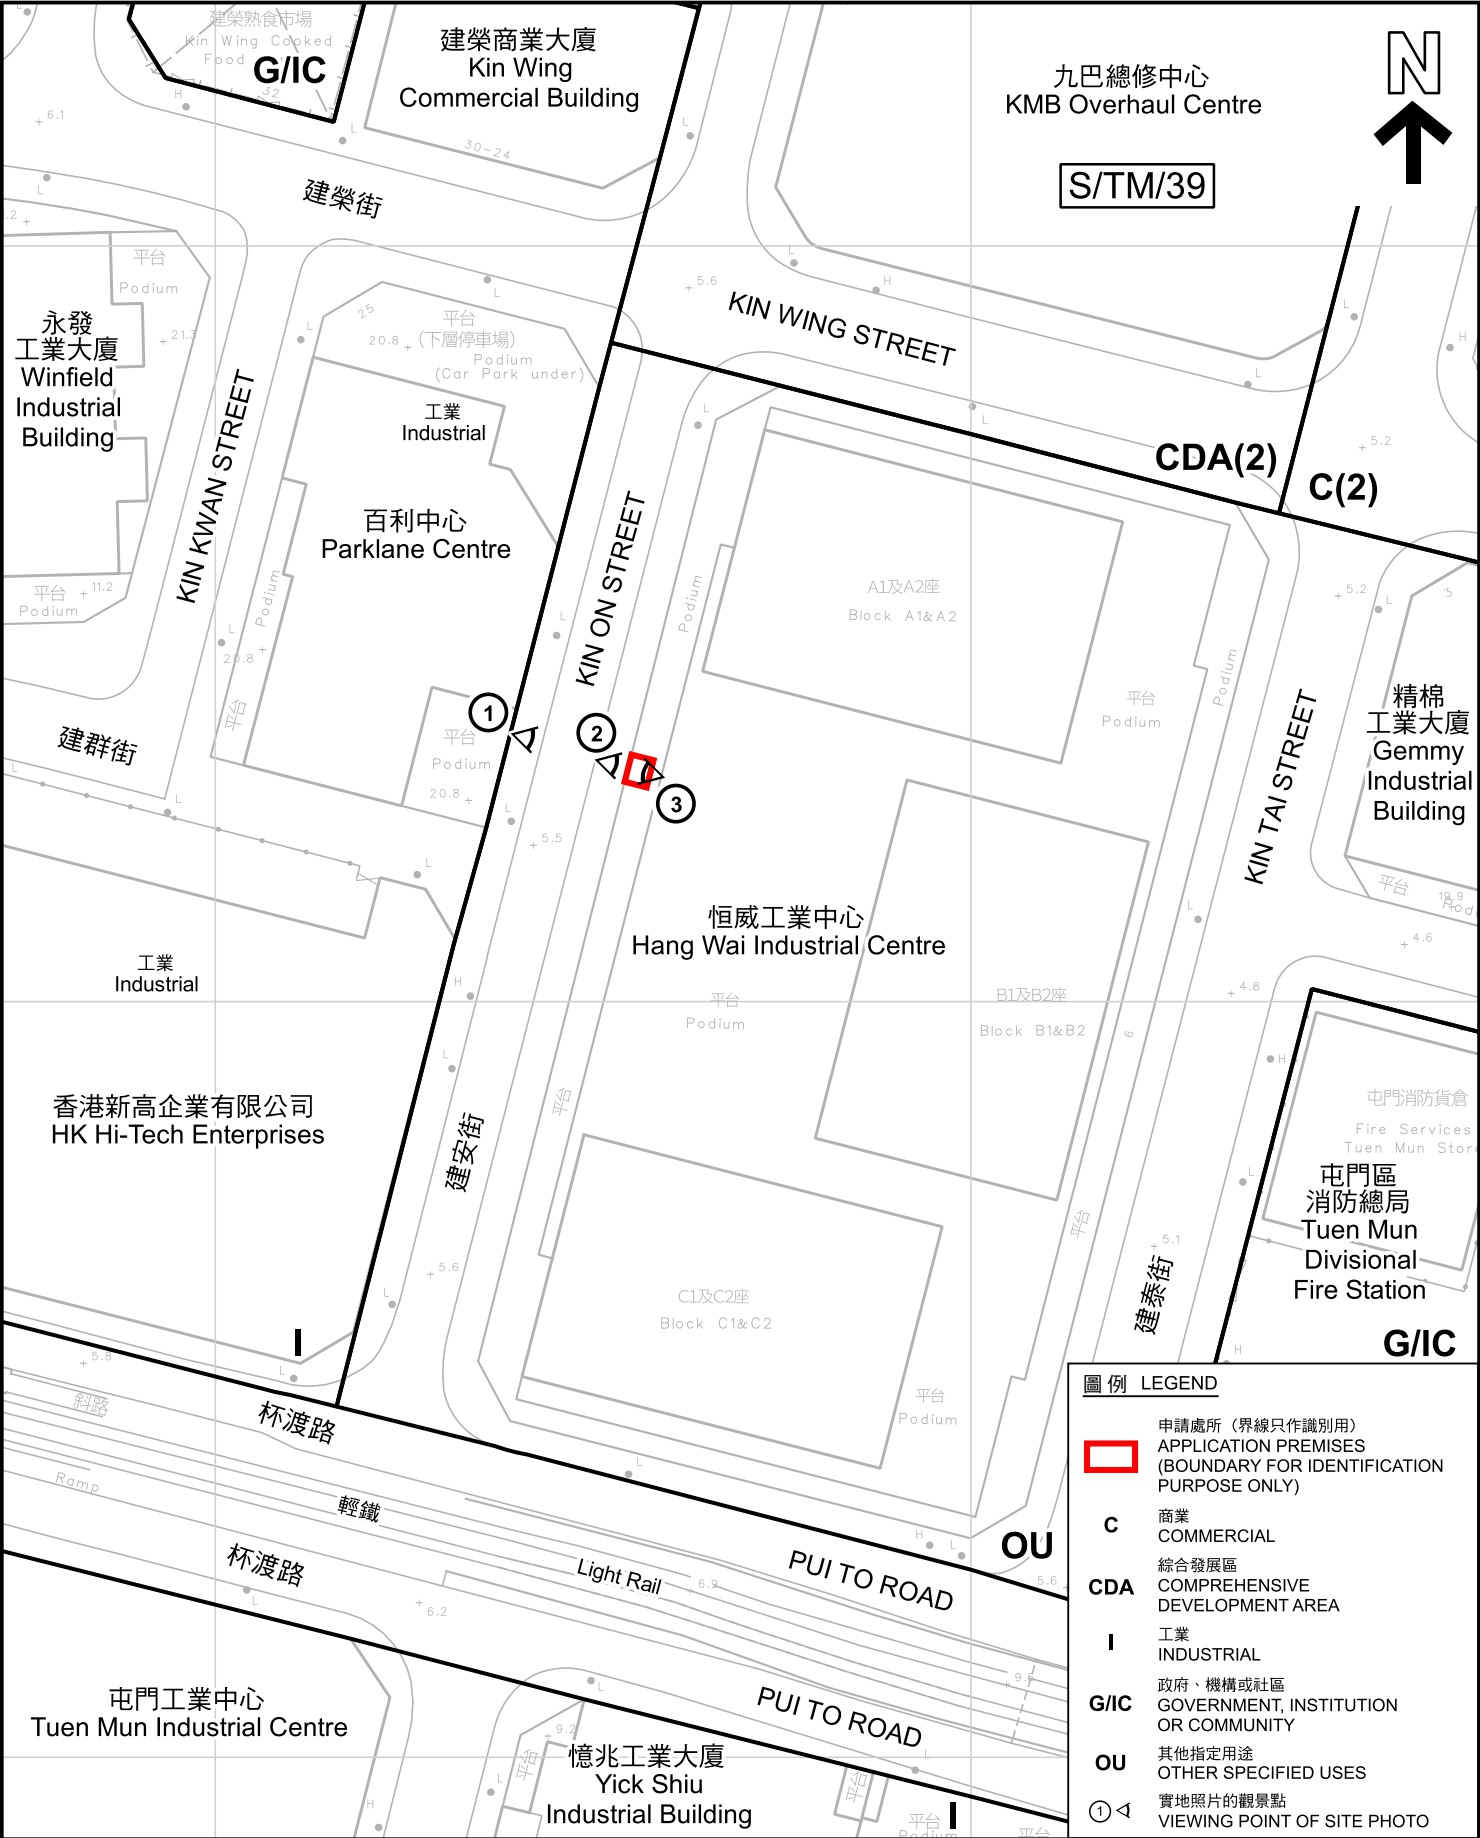

圖例

LEGEND

申請處所 (界線只作識別用)

APPLICATION PREMISES

(BOUNDARY FOR IDENTIFICATION PURPOSE ONLY)

C

商業

COMMERCIAL

CDA

綜合發展區

COMPREHENSIVE DEVELOPMENT AREA

I

工業

INDUSTRIAL

G/IC

政府、機構或社區

GOVERNMENT, INSTITUTION OR COMMUNITY

OU

其他指定用途

OTHER SPECIFIED USES

①

實地照片的觀景點

VIEWING POINT OF SITE PHOTO

本摘要圖於2024年9月20日擬備，所根據的資料為測量圖編號 5-SE-10B 和 6-SW-6A

EXTRACT PLAN PREPARED ON 20.9.2024

BASED ON SURVEY SHEETS No. 5-SE-10B and 6-SW-6A

平面圖

SITE PLAN

商店及服務行業及批發行業

新界屯門建泰街6號恒威工業中心地下10A(部份)

SHOP AND SERVICES AND WHOLESALE TRADE

UNIT 10A (PORTION), G/F,

HANG WAI INDUSTRIAL CENTRE,

6 KIN TAI STREET, TUEN MUN,

NEW TERRITORIES

SCALE 1 : 1 000 比例尺

米 20 0 20 40 米

METRES

規 劃 署

PLANNING DEPARTMENT


參考編號

REFERENCE No.

A/TM/593

圖 PLAN

A-2a

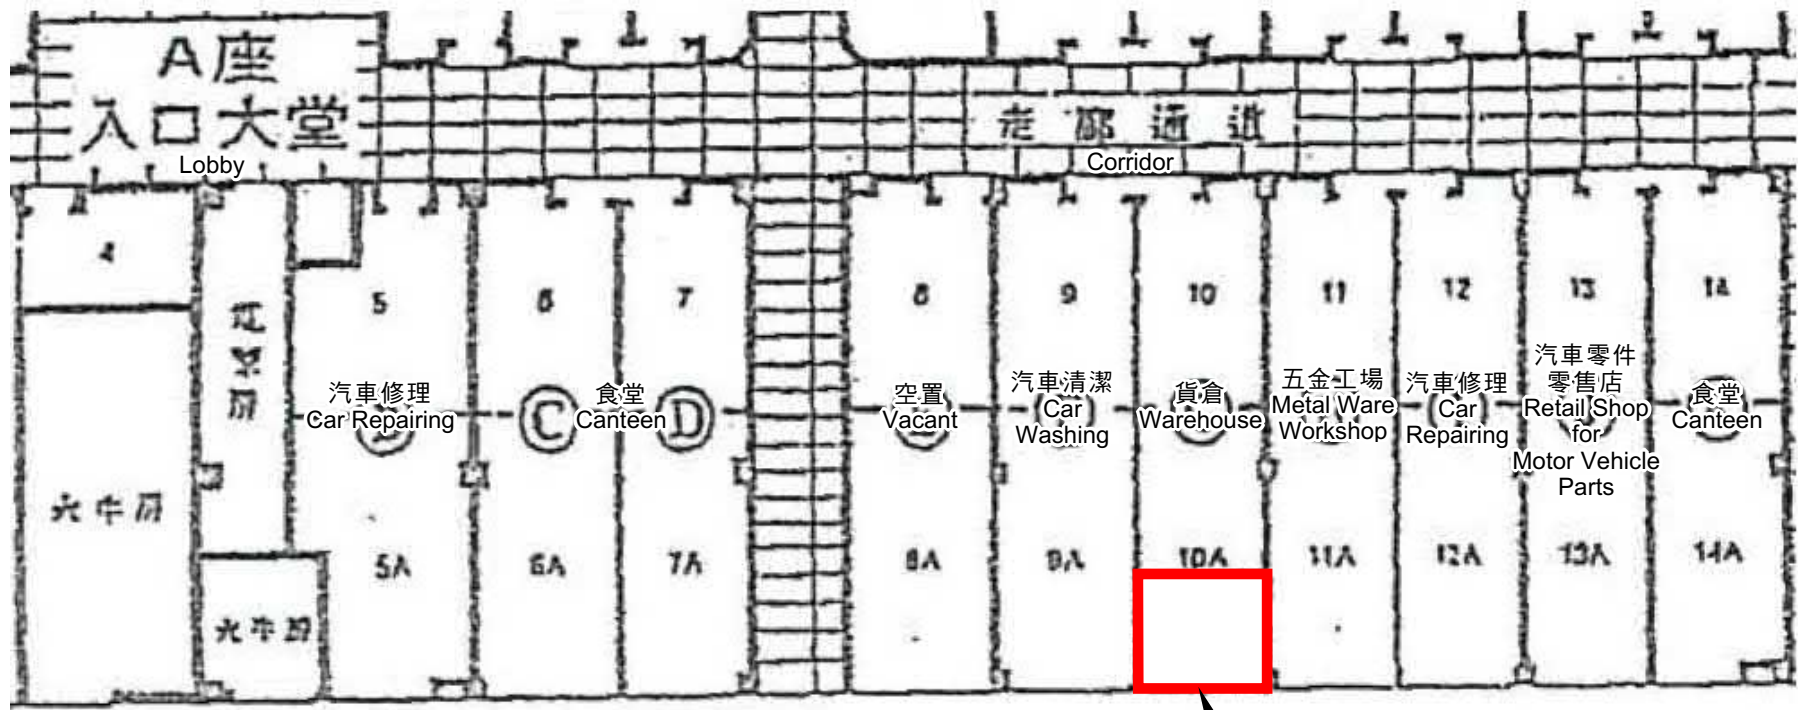

圖例 LEGEND

- 243 (17.7.04) 獲批准的申請
APPROVED APPLICATION
- 72 (10.9.99) X 已撤銷
REVOKED
- 會議日期
DATE OF MEETING
- 申請編號
APPLICATION NUMBER

2024年8月30日勘測的土地用途
LAND USE SURVEYED on 30.8.2024

申請處所界線只作識別用
APPLICATION PREMISES BOUNDARY
FOR IDENTIFICATION PURPOSE ONLY

申請處所 APPLICATION PREMISES

先前申請
PREVIOUS
APPLICATIONS
345 (17.2.06) X
572 (14.1.22) X

向建安街
Fronting Kin On Street

本摘要圖於2024年9月20日擬備
EXTRACT PLAN PREPARED ON 20.9.2024

申請處所毗鄰單位的土地用途 LAND USE OF ADJOINING UNITS OF APPLICATION PREMISES


商店及服務行業及批發行業
新界屯門建安街6號恒威工業中心地下10A(部份)
SHOP AND SERVICES AND WHOLESALE TRADE
UNIT 10A (PORTION), G/F,
HANG WAI INDUSTRIAL CENTRE,
6 KIN TAI STREET, TUEN MUN,
NEW TERRITORIES

規劃署
PLANNING
DEPARTMENT



參考編號
REFERENCE No.
A/TM/593

圖 PLAN
A-2b

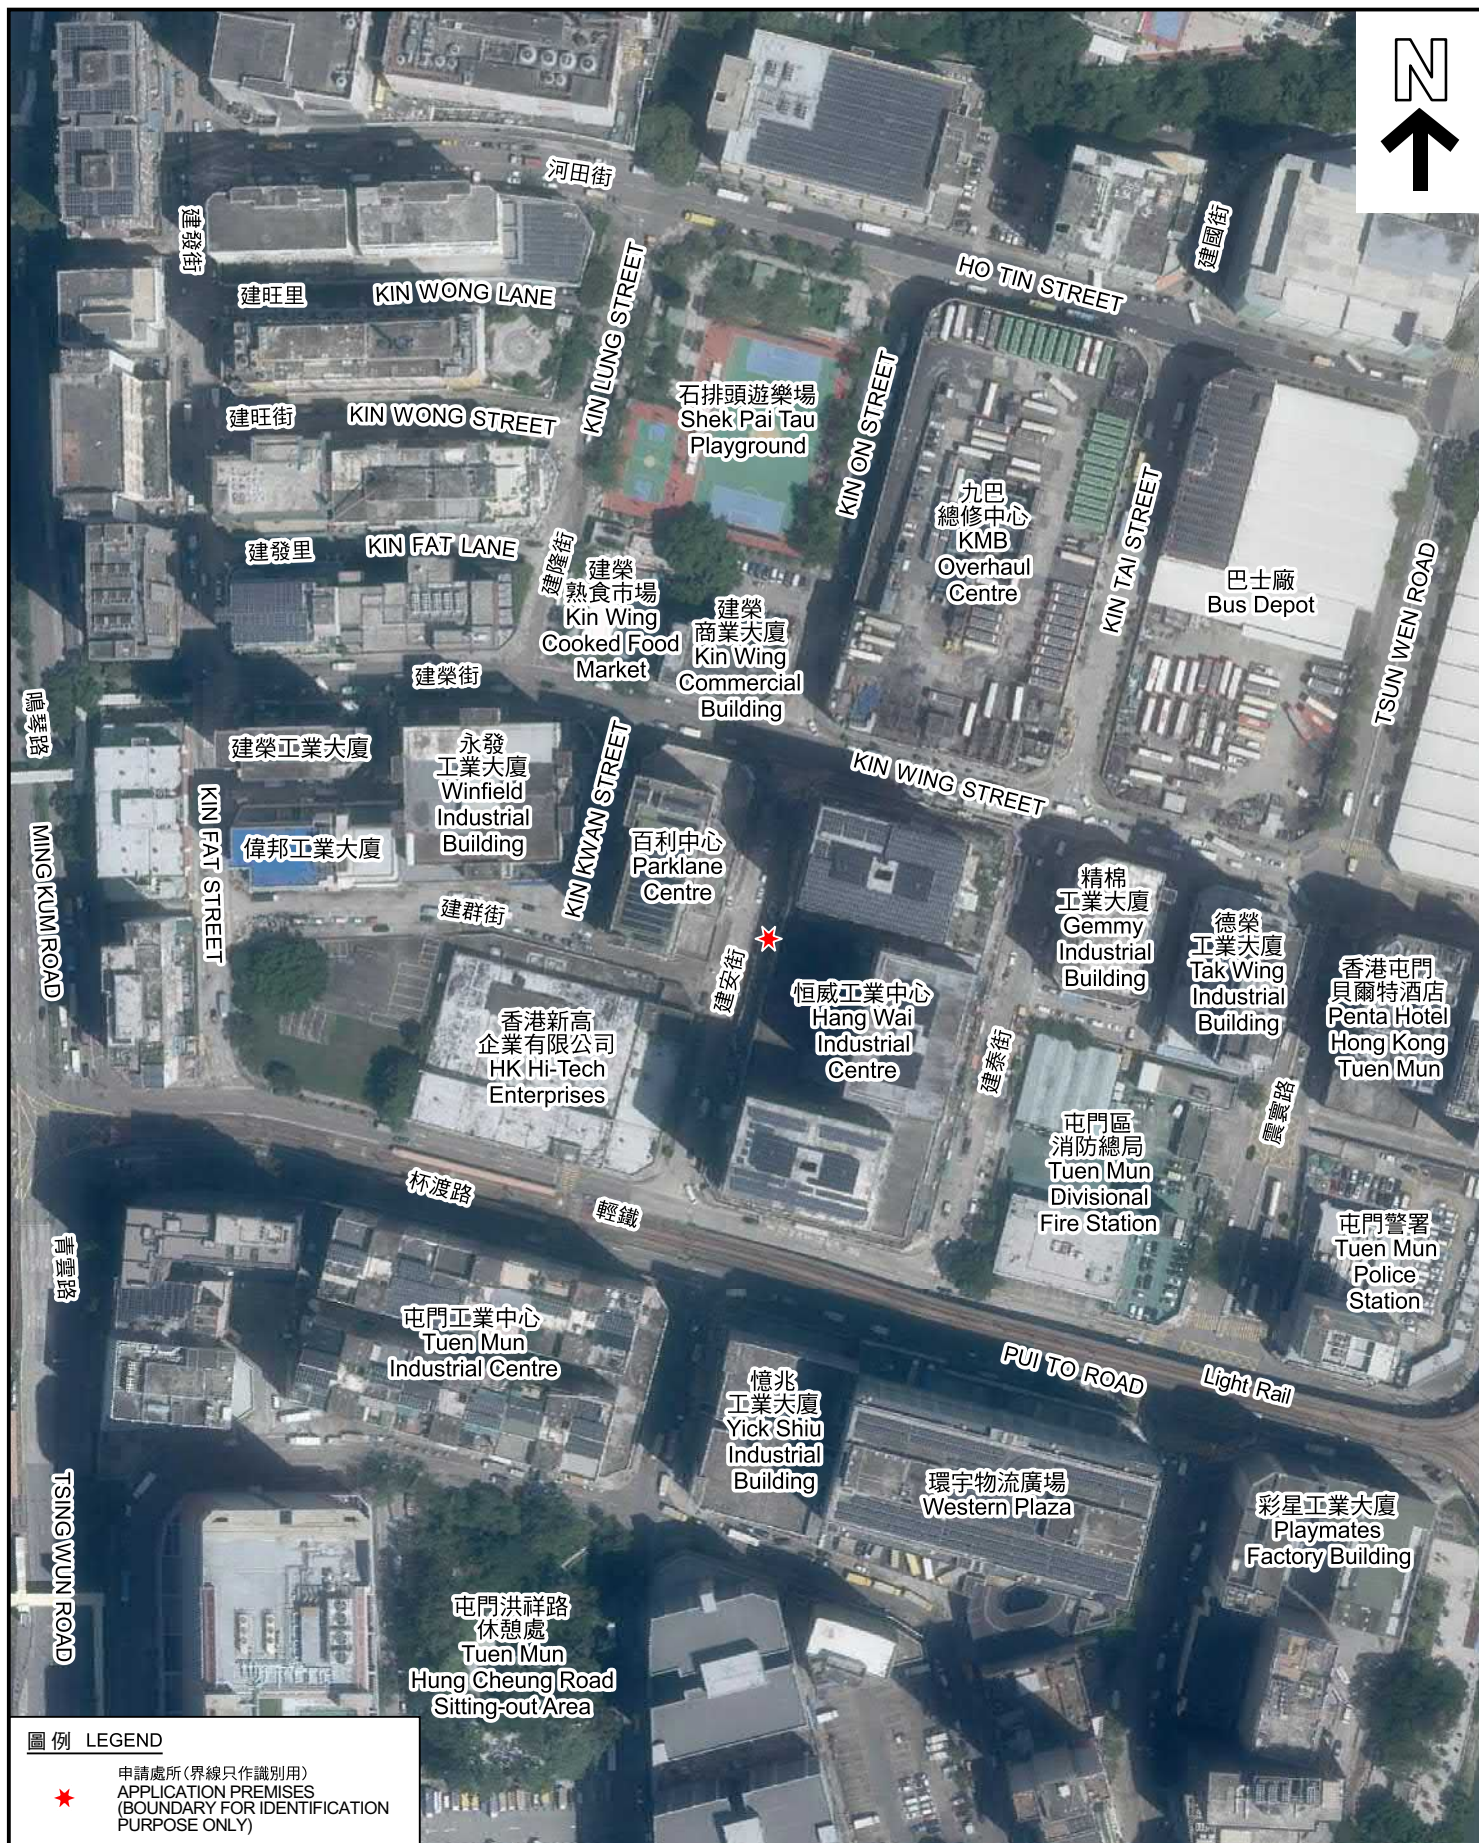


申請處所(界線只作識別用)
APPLICATION PREMISES
(BOUNDARY FOR IDENTIFICATION
PURPOSE ONLY)

航攝照片 AERIAL PHOTO

規劃署
PLANNING
DEPARTMENT



PLAN
A-3

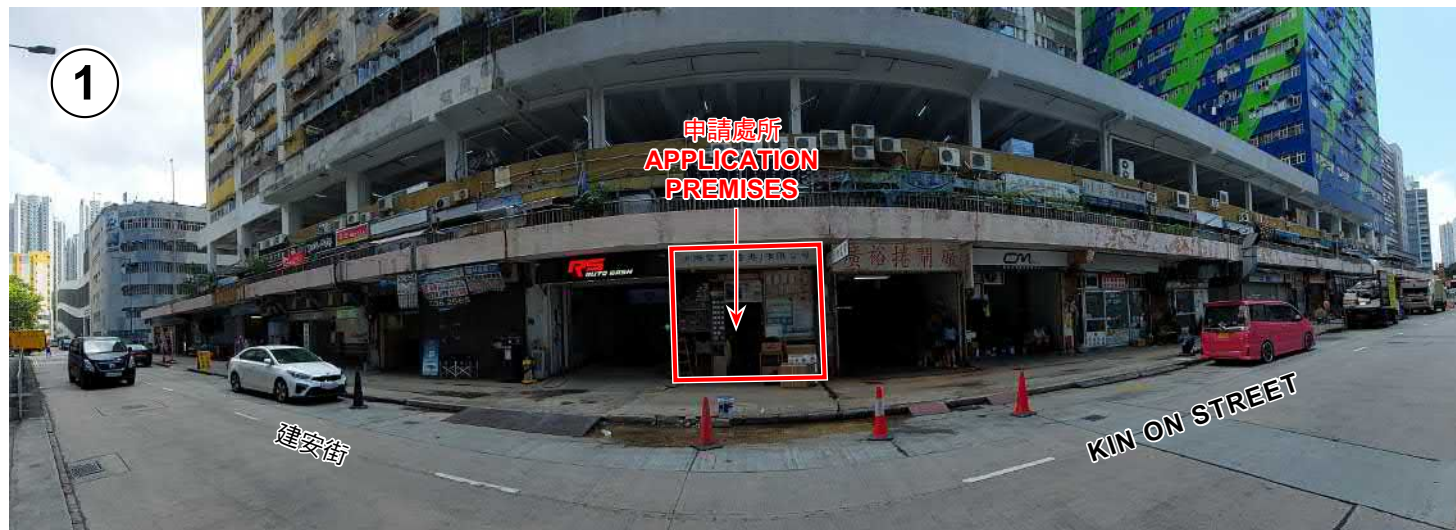

實地照片 SITE PHOTOS

商店及服務行業及批發行業
新界屯門建泰街6號恒威工業中心地下10A(部份)
SHOP AND SERVICES AND WHOLESALE TRADE
UNIT 10A (PORTION), G/F,
HANG WAI INDUSTRIAL CENTRE,
6 KIN TAI STREET, TUEN MUN,
NEW TERRITORIES

規劃署
PLANNING
DEPARTMENT



參考編號
REFERENCE No.
A/TM/593

圖 PLAN
A-4

本圖於2024年9月20日擬備，所根據的
資料為攝於2024年8月30日的實地照片
PLAN PREPARED ON 20.9.2024
BASED ON SITE PHOTOS
TAKEN ON 30.8.2024