


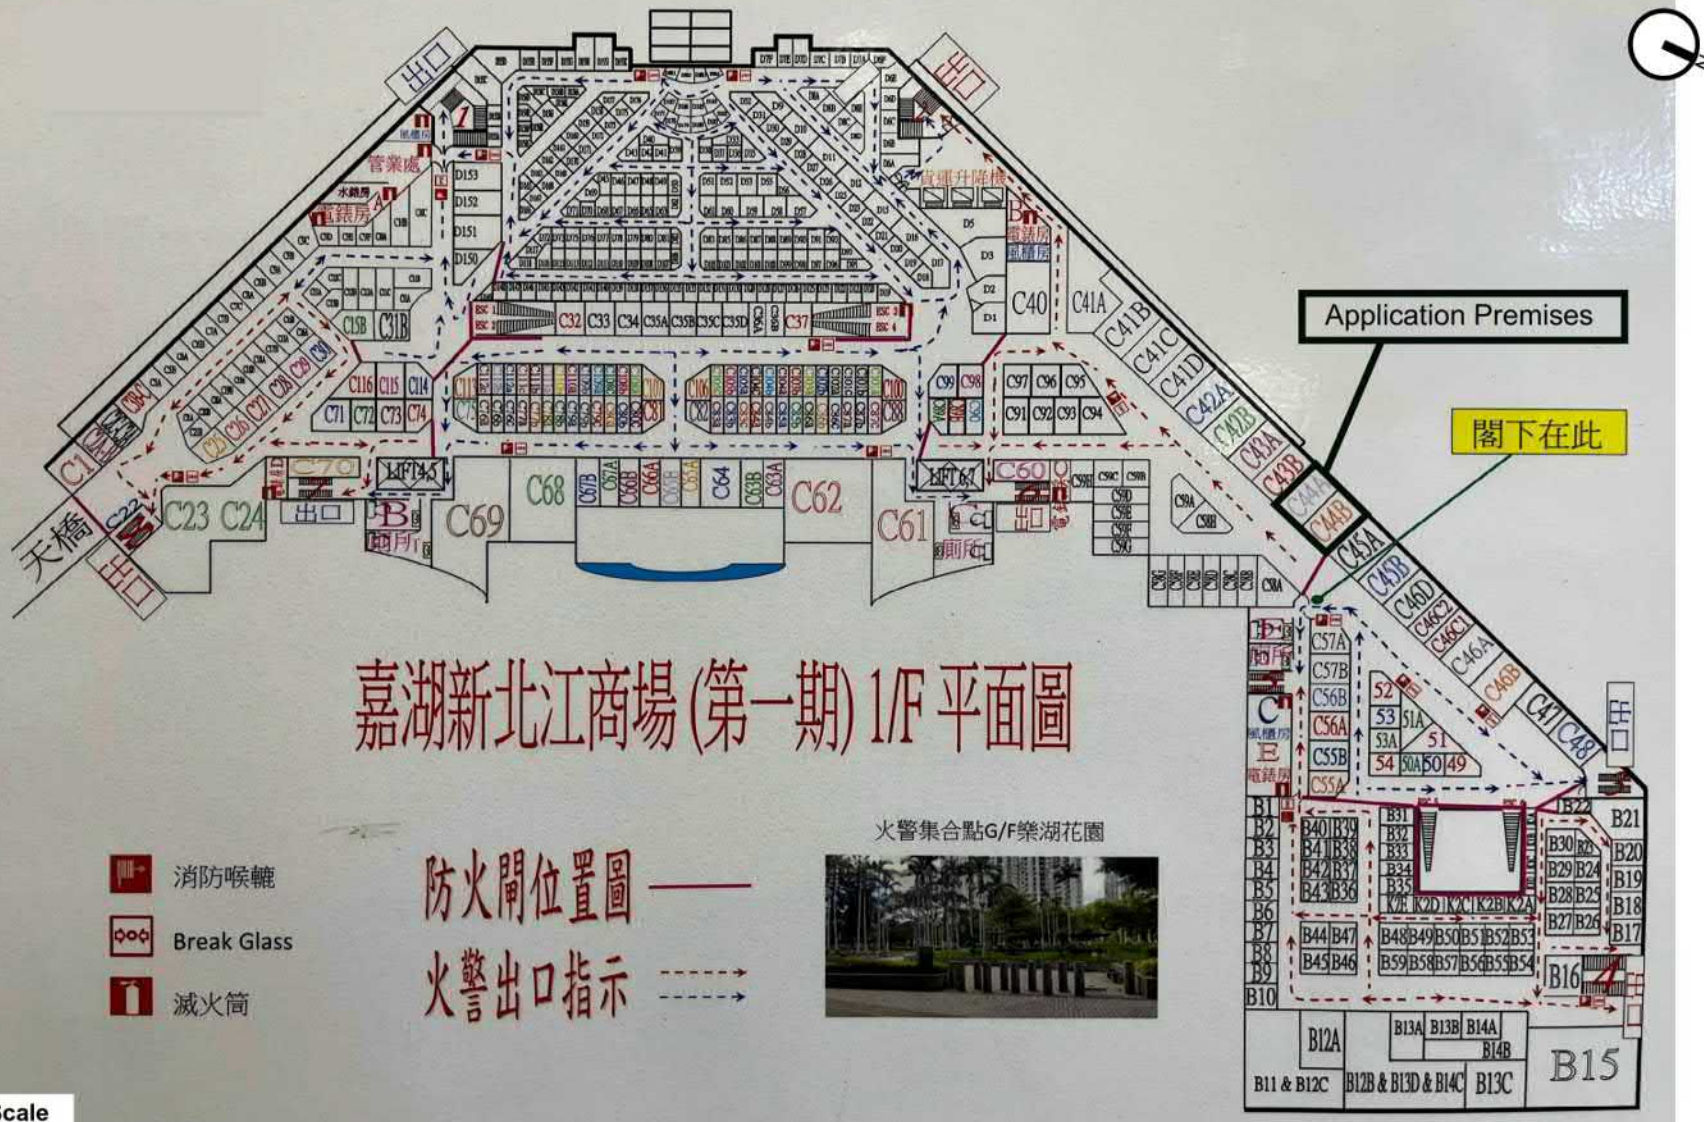


Plan C: First Floor Plan of the Plaza

參考編號
REFERENCE No.
A/TSW/79

繪圖 DRAWING
A-1

(摘錄自申請人於20. 3. 2023呈交的申請書)

(Extract from Applicant's
Submission of 20.3.2023)

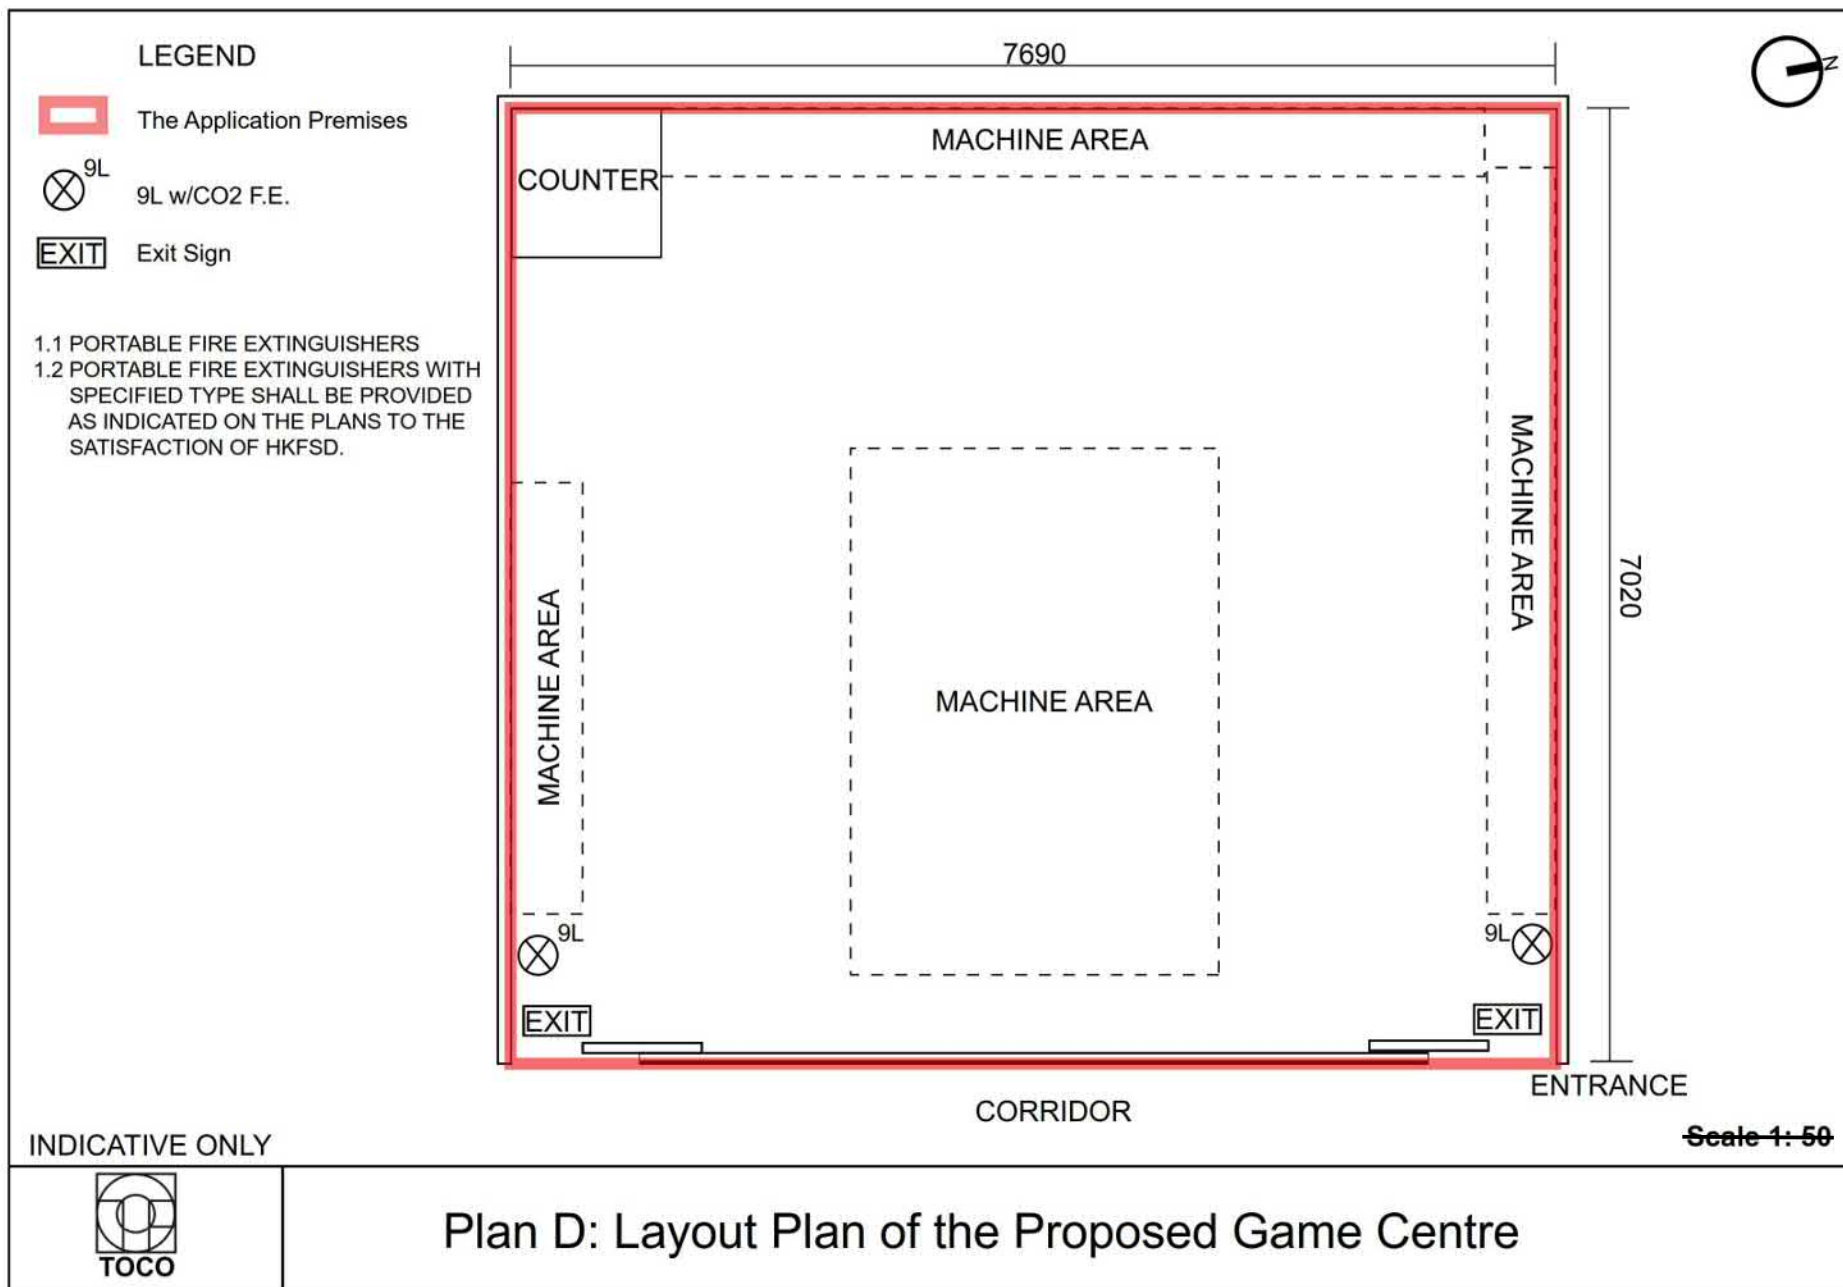


參考編號 REFERENCE No. A/TSW/79	繪圖 DRAWING A-2
-----------------------------------	-------------------

(摘錄自申請人於20. 3. 2023呈交的申請書)
(Extract from Applicant's
Submission of 20.3.2023)



要覽圖 KEY PLAN
SCALE 1 : 50 000 比例尺

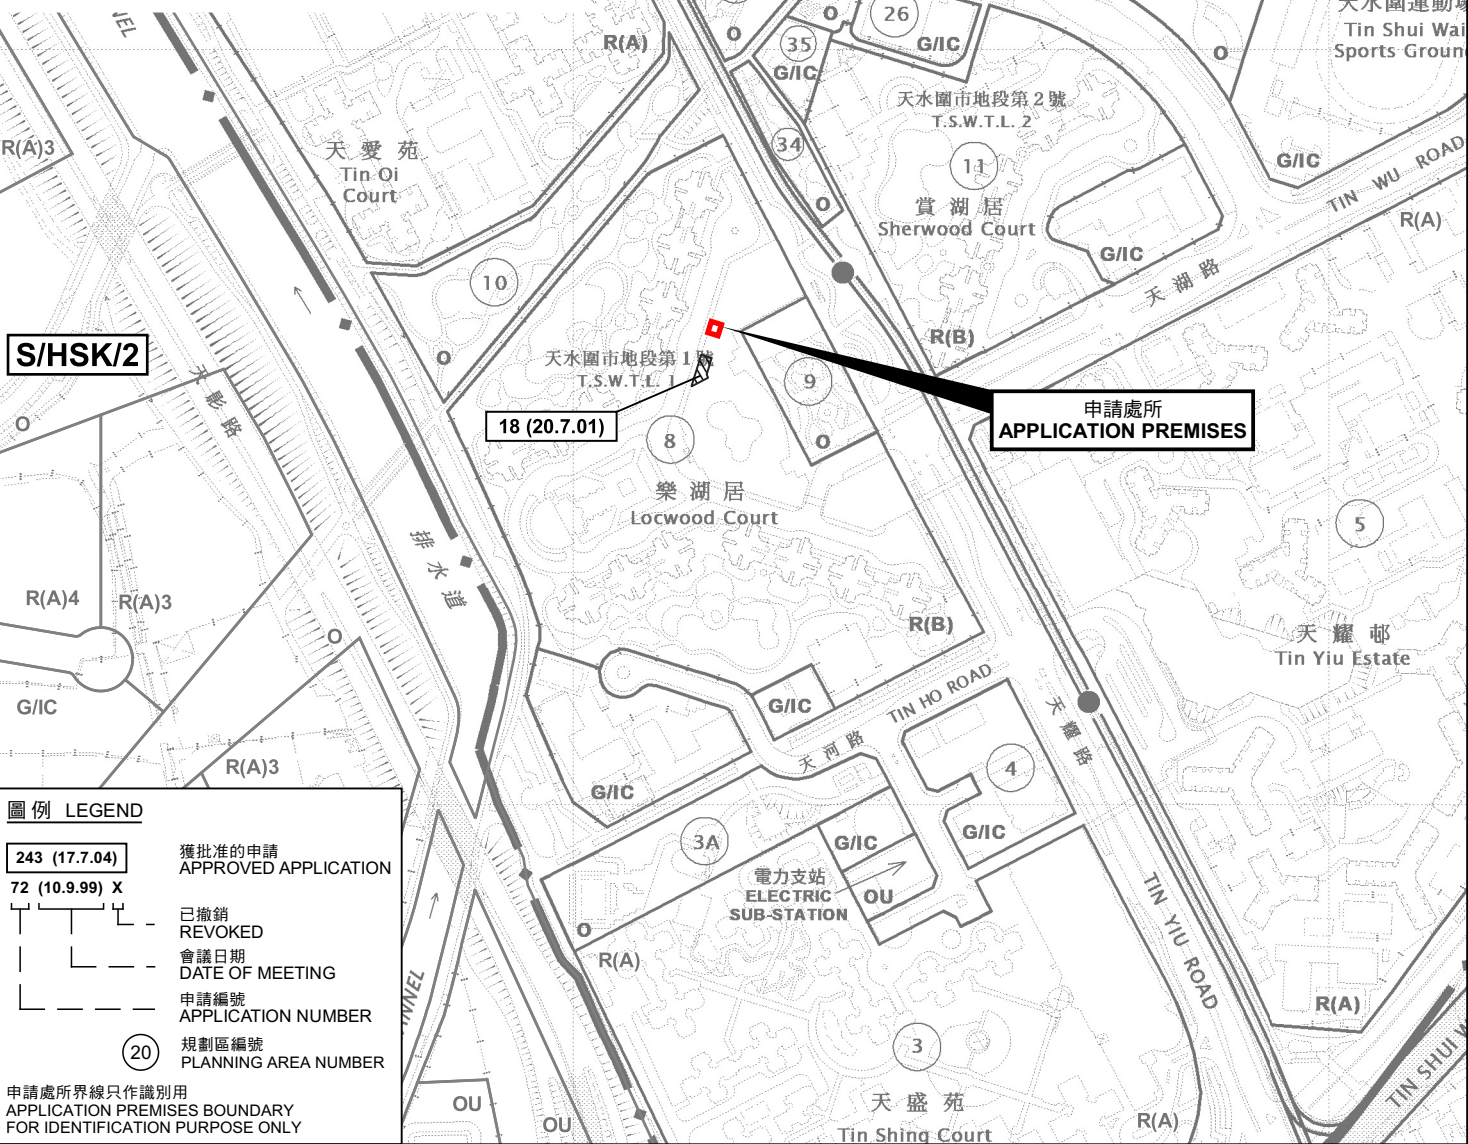

圖例 LEGEND

243 (17.7.04)	獲批准的申請 APPROVED APPLICATION
72 (10.9.99) X	已撤銷 REVOKED
---	會議日期 DATE OF MEETING
---	申請編號 APPLICATION NUMBER
(20)	規劃區編號 PLANNING AREA NUMBER

申請處所界線只作識別用
APPLICATION PREMISES BOUNDARY
FOR IDENTIFICATION PURPOSE ONLY

位置圖 LOCATION PLAN

本摘要圖於2023年4月27日提備，
所根據的資料為於2022年4月12日
核准的分區計劃大綱圖編號 S/TSW/16
EXTRACT PLAN PREPARED ON 27.4.2023
BASED ON OUTLINE ZONING PLAN No.
S/TSW/16 APPROVED ON 12.4.2022

擬議娛樂場所(遊戲機中心)
新界天水圍天湖路1號
嘉湖新北江商場一期1樓C44A及C44B號舖
PROPOSED PLACE OF ENTERTAINMENT (AMUSEMENT GAME CENTRE)
SHOP Nos. C44A and C44B, 1/F, PHASE 1, KINGSWOOD RICHLY PLAZA,
1 TIN WU ROAD, TIN SHUI WAI, NEW TERRITORIES


SCALE 1 : 5 000 比例尺
米 100 0 100 200 米
METRES

規劃署
PLANNING
DEPARTMENT



參考編號
REFERENCE No.
A/TSW/79

圖 PLAN
A-1

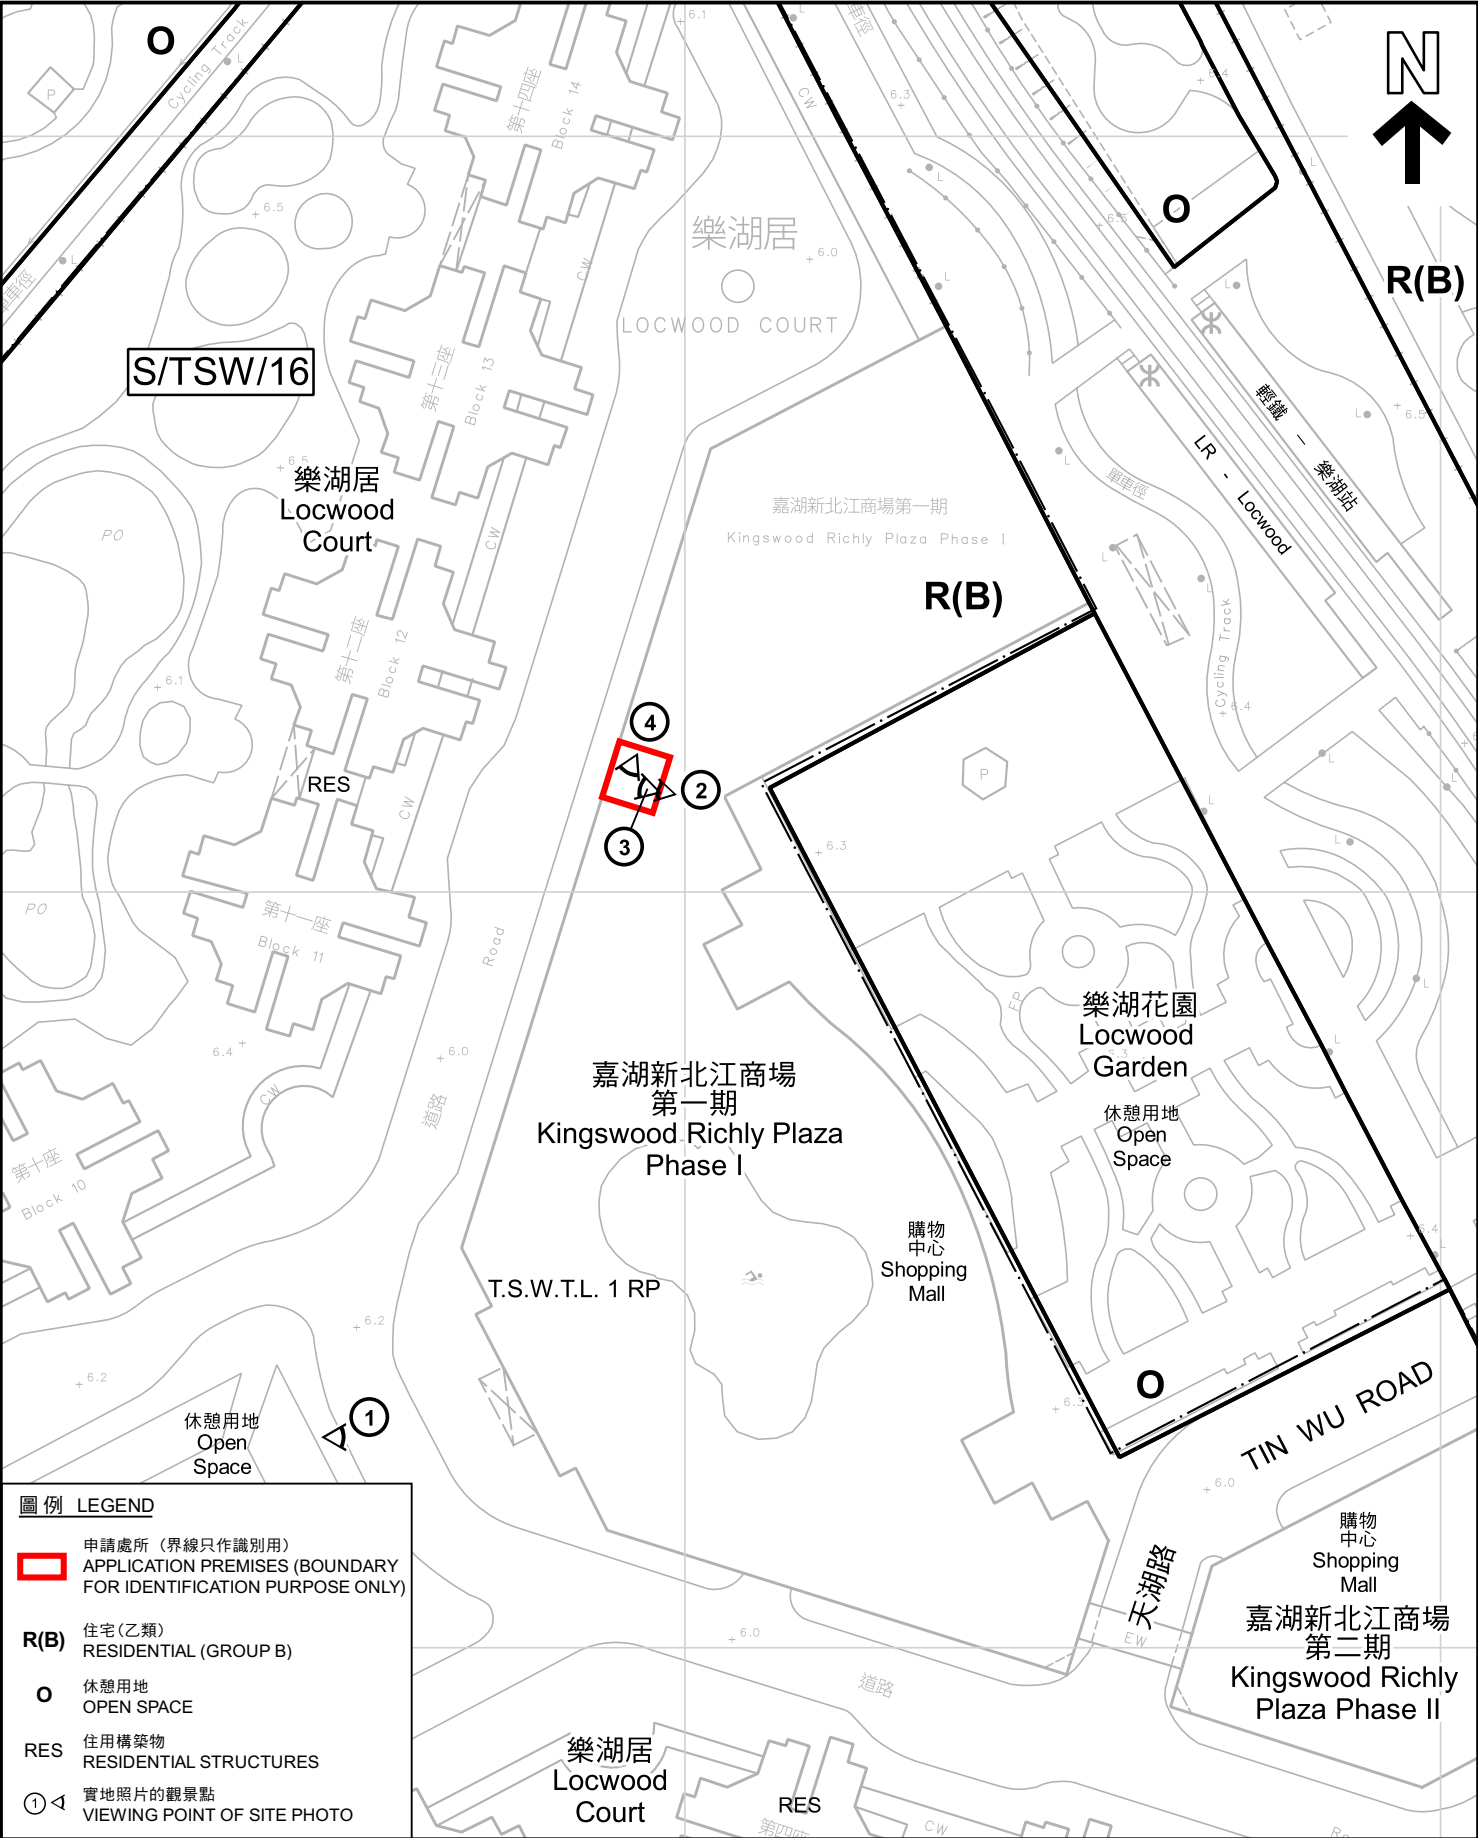

本摘要圖於2023年4月28日擬備，所根據的資料為測量圖編號 6-NW-3C 和 8A
EXTRACT PLAN PREPARED ON 28.4.2023
BASED ON SURVEY SHEETS No. 6-NW-3C & 8A

平面圖 SITE PLAN
擬議娛樂場所(遊戲機中心)
新界天水圍天湖路1號
嘉湖新北江商場一期1樓C44A及C44B號舖
PROPOSED PLACE OF ENTERTAINMENT (AMUSEMENT GAME CENTRE)
SHOP Nos. C44A and C44B, 1/F, PHASE 1, KINGSWOOD RICHLY PLAZA,
1 TIN WU ROAD, TIN SHUI WAI, NEW TERRITORIES

SCALE 1:1 000 比例尺

米 20 0 20 40 米
METRES

規劃署
PLANNING
DEPARTMENT

參考編號
REFERENCE No.
A/TSW/79

圖 PLAN
A-2

C44A及C44B舖
Shop Nos. C44A and C44B
申請處所
APPLICATION PREMISES



嘉湖新北江商場一期(1樓)樓面部份用途
FLOOR USES (1/F) PORTION OF
PHASE 1, KINGSWOOD RICHLY PLAZA

擬議娛樂場所(遊戲機中心)
新界天水圍天湖路1號
嘉湖新北江商場一期1樓C44A及C44B號舖
PROPOSED PLACE OF ENTERTAINMENT (AMUSEMENT GAME CENTRE)
SHOP Nos. C44A and C44B, 1/F, PHASE 1, KINGSWOOD RICHLY PLAZA,
1 TIN WU ROAD, TIN SHUI WAI, NEW TERRITORIES


規劃署
PLANNING
DEPARTMENT



參考編號
REFERENCE No.
A/TSW/79

圖 PLAN
A-2a

本摘要圖於2023年5月17日擬備
EXTRACT PLAN PREPARED ON 17.5.2023

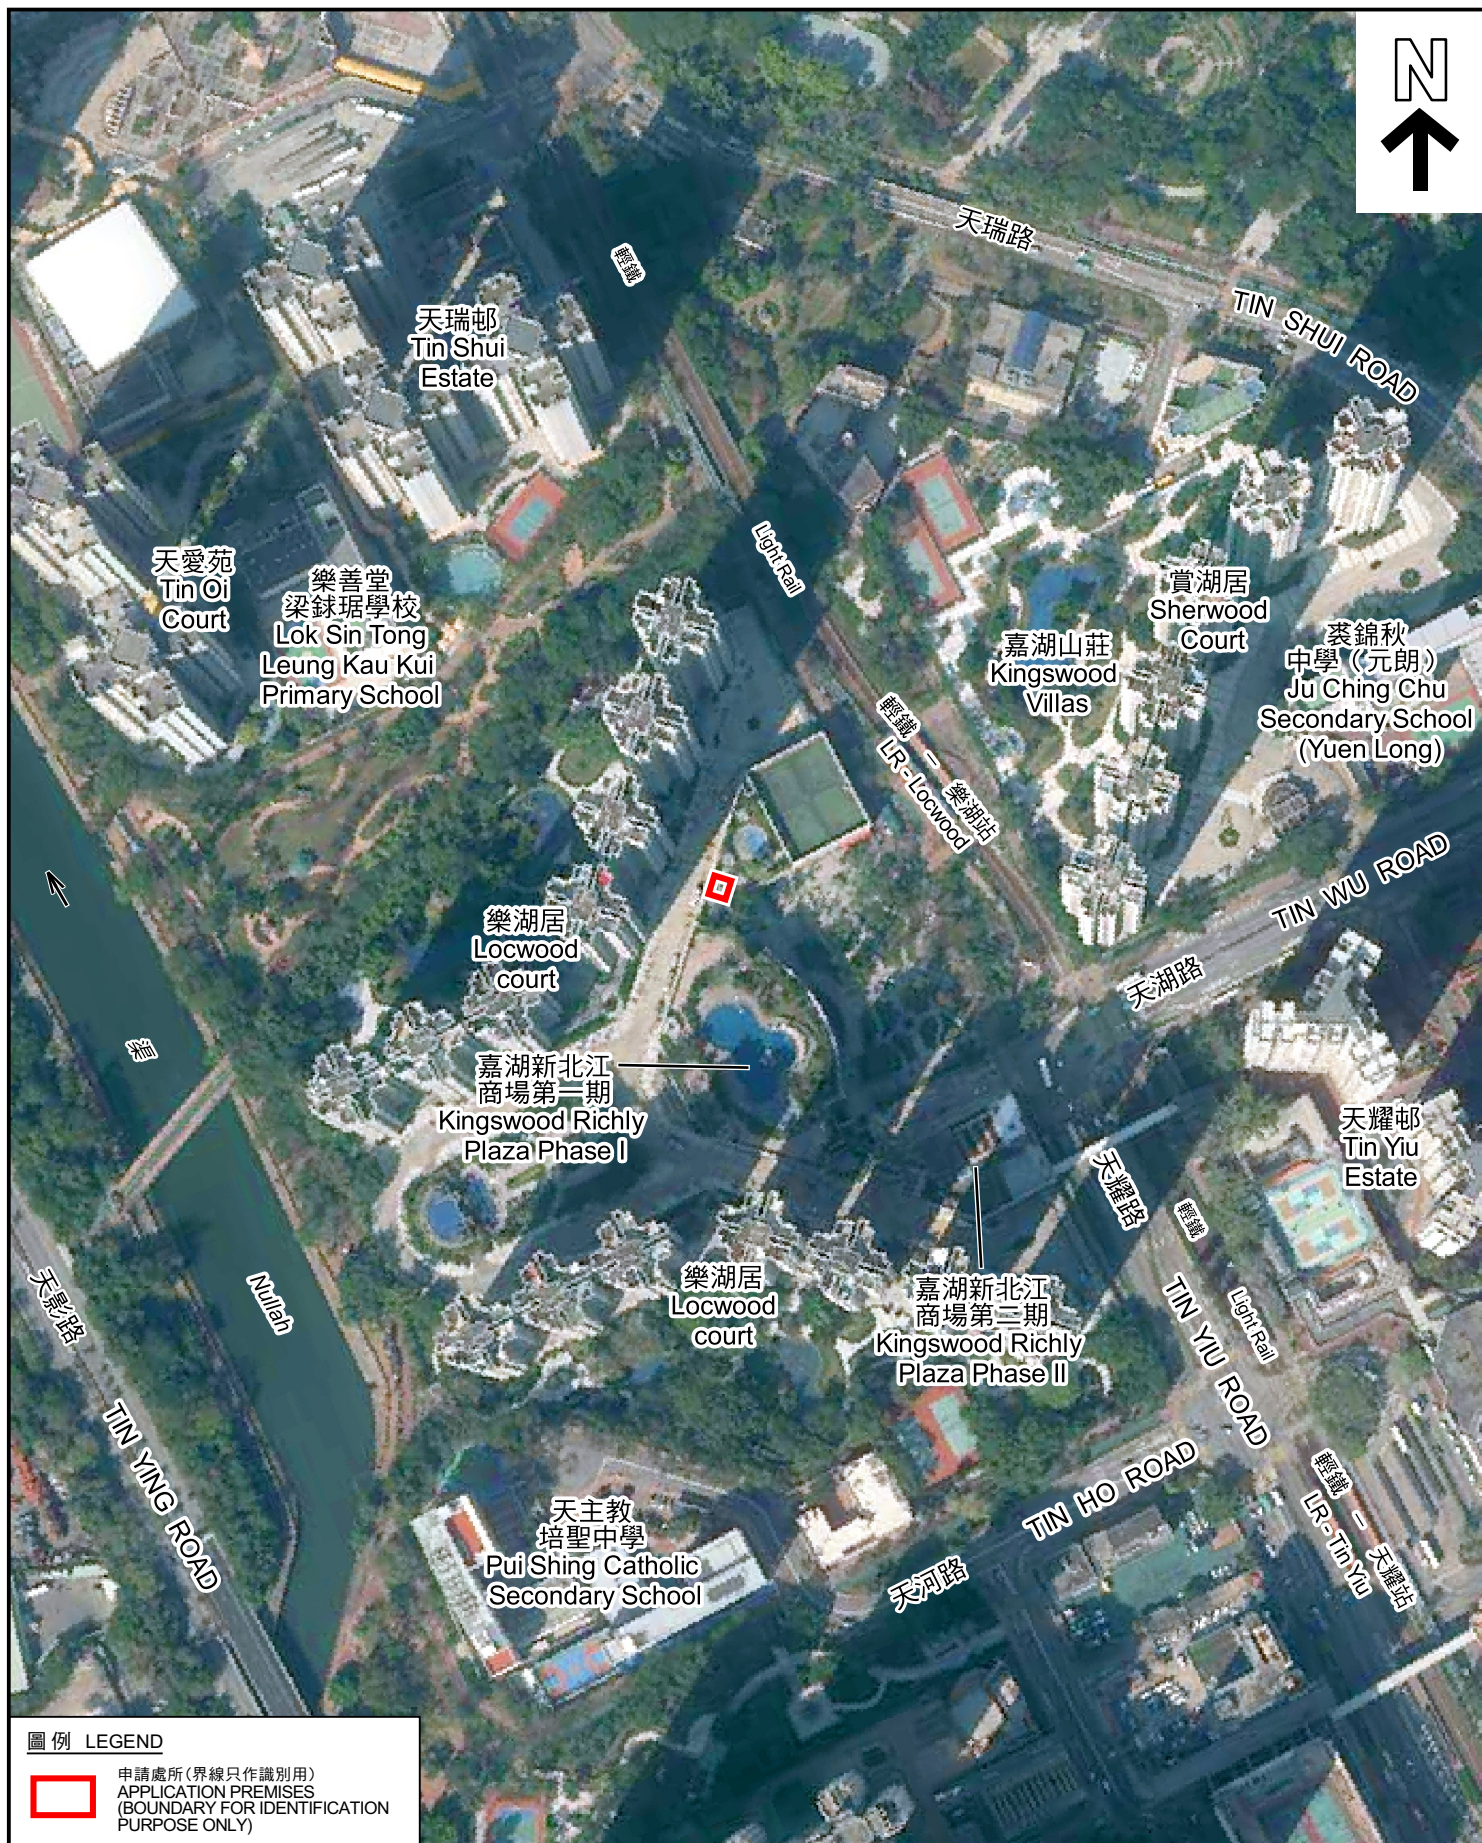

10

PLAN
A-3



申請處所界線只作識別用 APPLICATION PREMISES BOUNDARY FOR IDENTIFICATION PURPOSE ONLY

實地照片 SITE PHOTOS

本圖於2023年4月27日擬備，所根據的資料為攝於2023年3月31日的實地照片
PLAN PREPARED ON 27.4.2023
BASED ON SITE PHOTOS
TAKEN ON 31.3.2023

擬議娛樂場所(遊戲機中心)
新界天水圍天湖路1號
嘉湖新北江商場一期1樓C44A及C44B號舖
PROPOSED PLACE OF ENTERTAINMENT (AMUSEMENT GAME CENTRE)
SHOP Nos. C44A and C44B, 1/F, PHASE 1, KINGSWOOD RICHLY PLAZA,
1 TIN WU ROAD, TIN SHUI WAI, NEW TERRITORIES

規劃署
PLANNING
DEPARTMENT



參考編號
REFERENCE No.
A/TSW/79

圖 PLAN
A-4a



實地照片 SITE PHOTOS

擬議娛樂場所(遊戲機中心)

新界天水圍天湖路1號

嘉湖新北江商場一期1樓C44A及C44B號舖

PROPOSED PLACE OF ENTERTAINMENT (AMUSEMENT GAME CENTRE)
SHOP Nos. C44A and C44B, 1/F, PHASE 1, KINGSWOOD RICHLY PLAZA,
1 TIN WU ROAD, TIN SHUI WAI, NEW TERRITORIES

規劃署
PLANNING
DEPARTMENT



參考編號
REFERENCE No.
A/TSW/79

圖 PLAN
A-4b

本圖於2023年4月27日擬備，所根據的資料為攝於2023年3月31日的實地照片
PLAN PREPARED ON 27.4.2023
BASED ON SITE PHOTOS
TAKEN ON 31.3.2023