


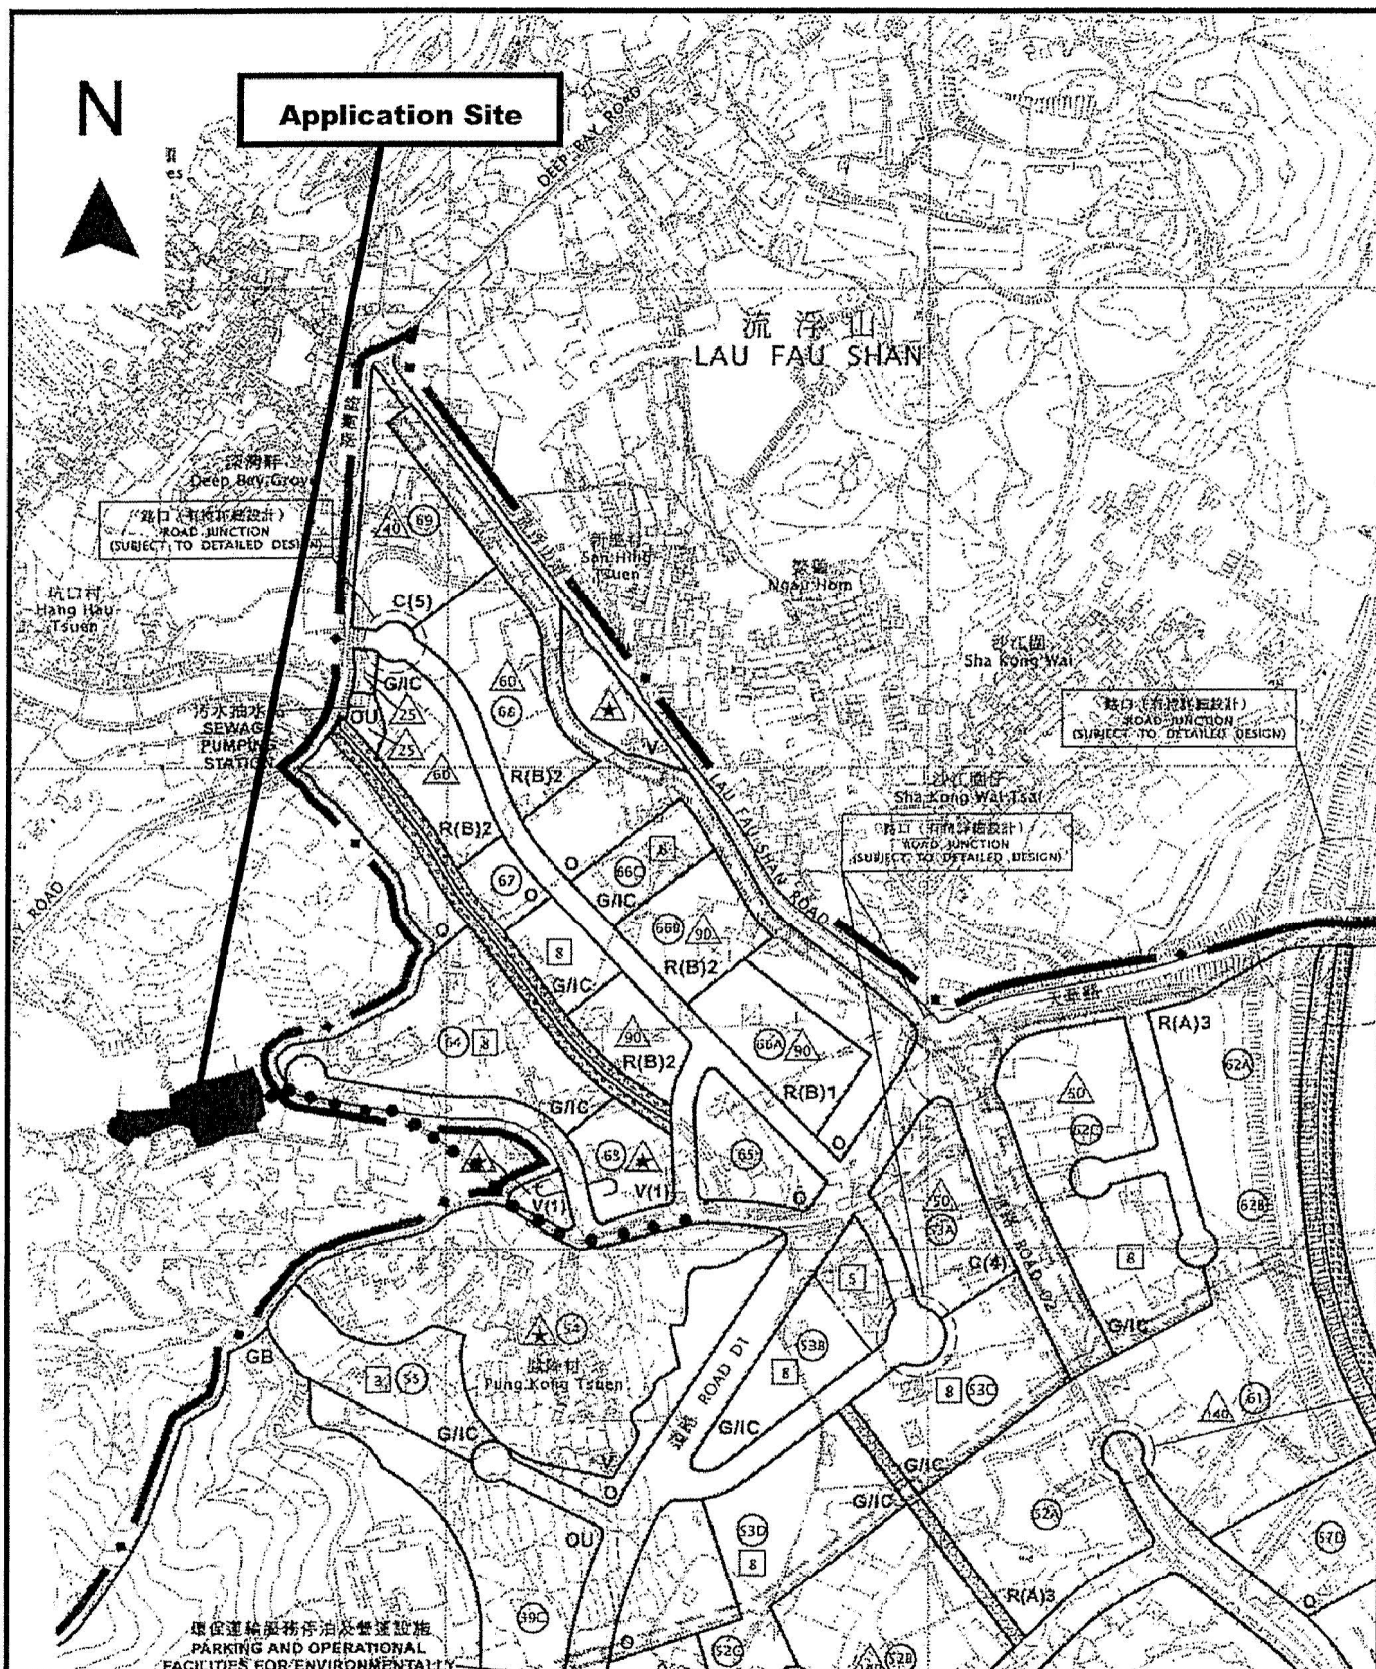


Project 項目名稱: Proposed Temporary Open Storage of Metal for a Period of 3 Years at Lots 134 (Part), 159 RP (Part), 161 (Part), 162 (Part), 163 S.B (Part) and 173 (Part) in D.D. 128 and adjoining Government Land, Ha Tsuen, Yuen Long, New Territories	Drawing Title 圖目: Location Plan Drawing No. 圖號: Figure 2	Remarks 備註: ●●● Vehicular access leading from Fung Kong Tsuen Road Scale 比例: 1:7500
---	--	---

(摘錄自申請人於 13. 1. 2021 呈交的申請書)
(Extract from Applicant's Submission of 13.1.2021)

參考編號
REFERENCE No.
AYL-HTF/1111

繪圖 DRAWING
A-1

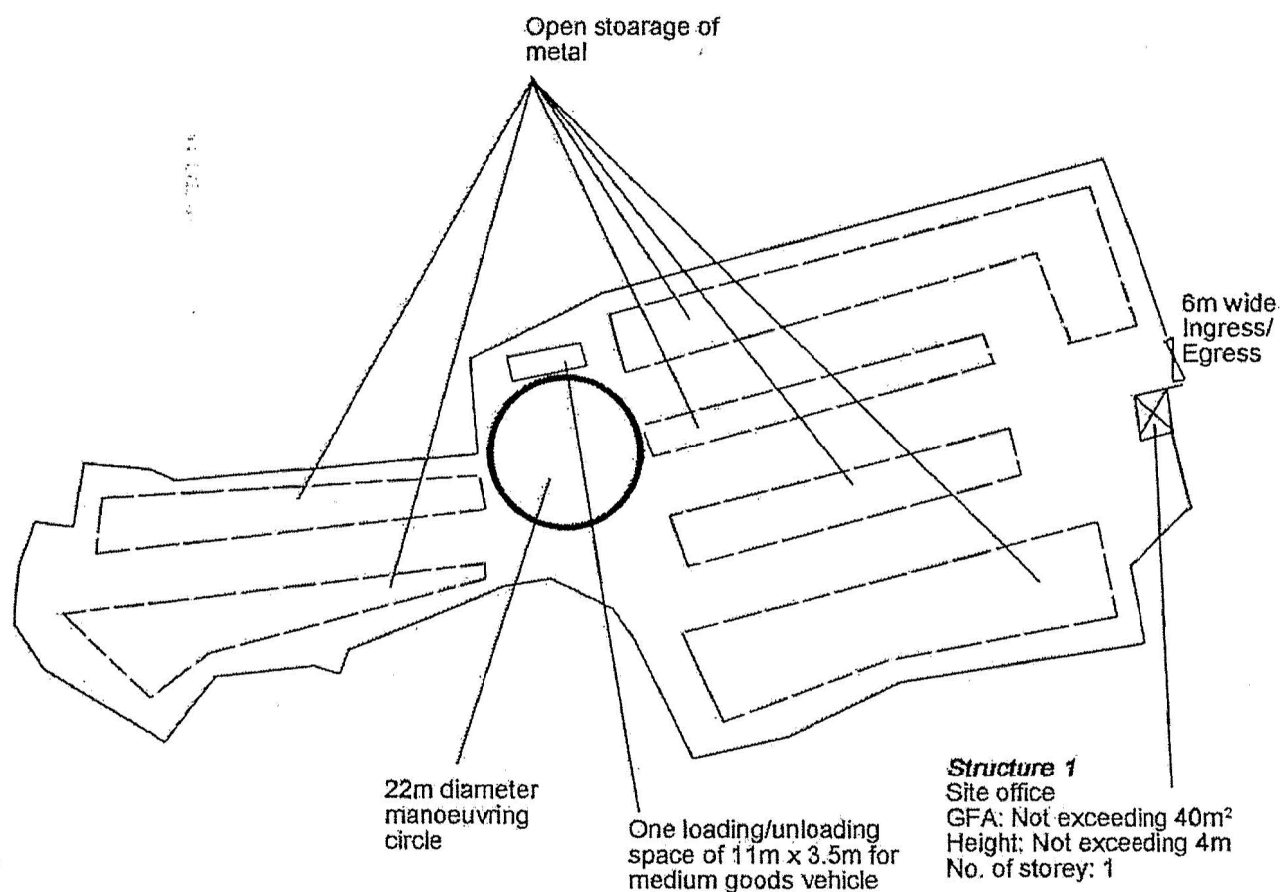

Project 項目名稱:

Proposed Temporary Open Storage of Metal for a Period of 3 Years at Lots 134 (Part), 159 RP (Part), 161 (Part), 162 (Part), 163 S.B (Part) and 173 (Part) in D.D. 128 and adjoining Government Land, Ha Tsuen, Yuen Long, New Territories

Drawing Title 圖目:

Proposed Layout Plan

Remarks 備註:

Drawing No. 圖號:

Figure 3

Scale 比例:

~~1:1000~~

(摘錄自申請人於 13. 1. 2021 呈交的申請書)
(Extract from Applicant's
Submission of 13.1.2021)


參考編號

REFERENCE No.

AYL-HTF/1111

繪圖 DRAWING

A-2

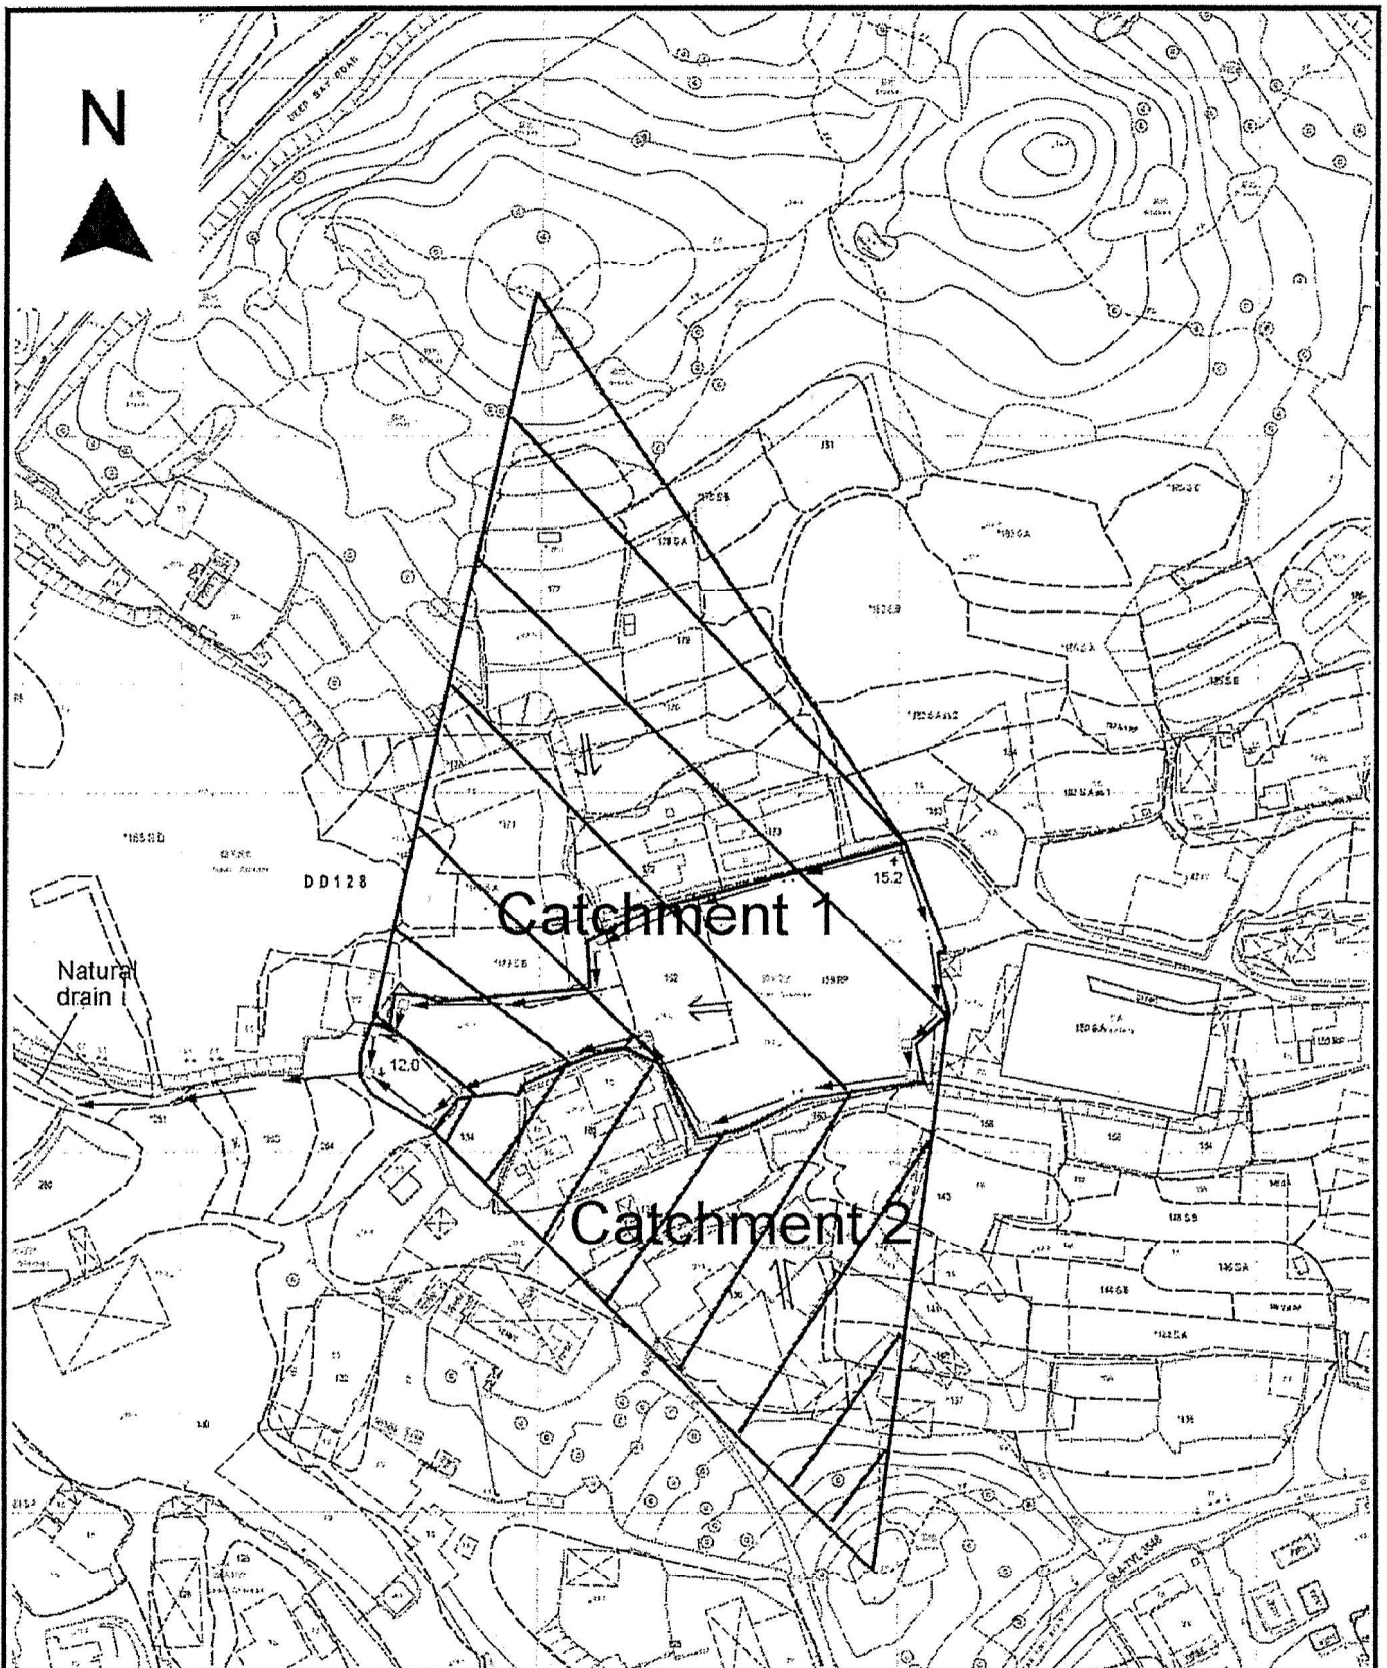


Project 項目名稱: Proposed Temporary Open Storage of Metal for a Period of 3 Years at Lots 134 (Part), 159 RP (Part), 161 (Part), 162 (Part), 163 S.B (Part) and 173 (Part) in D.D. 128 and adjoining Government Land, Ha Tsuen, Yuen Long, New Territories	Drawing Title 圖目: Proposed Drainage Plan Drawing No. 圖號: Figure 4	Remarks 備註: ±15.2 Level (in mPD) □ Proposed catchpit ← Flow of surface runoff Scale 比例: 1:2000
---	---	--

(摘錄自申請人於 13. 1. 2021 呈交的申請書)
(Extract from Applicant's
Submission of 13.1.2021)

參考編號
REFERENCE No.
AYL-HTF/1111

繪圖 DRAWING
A-3

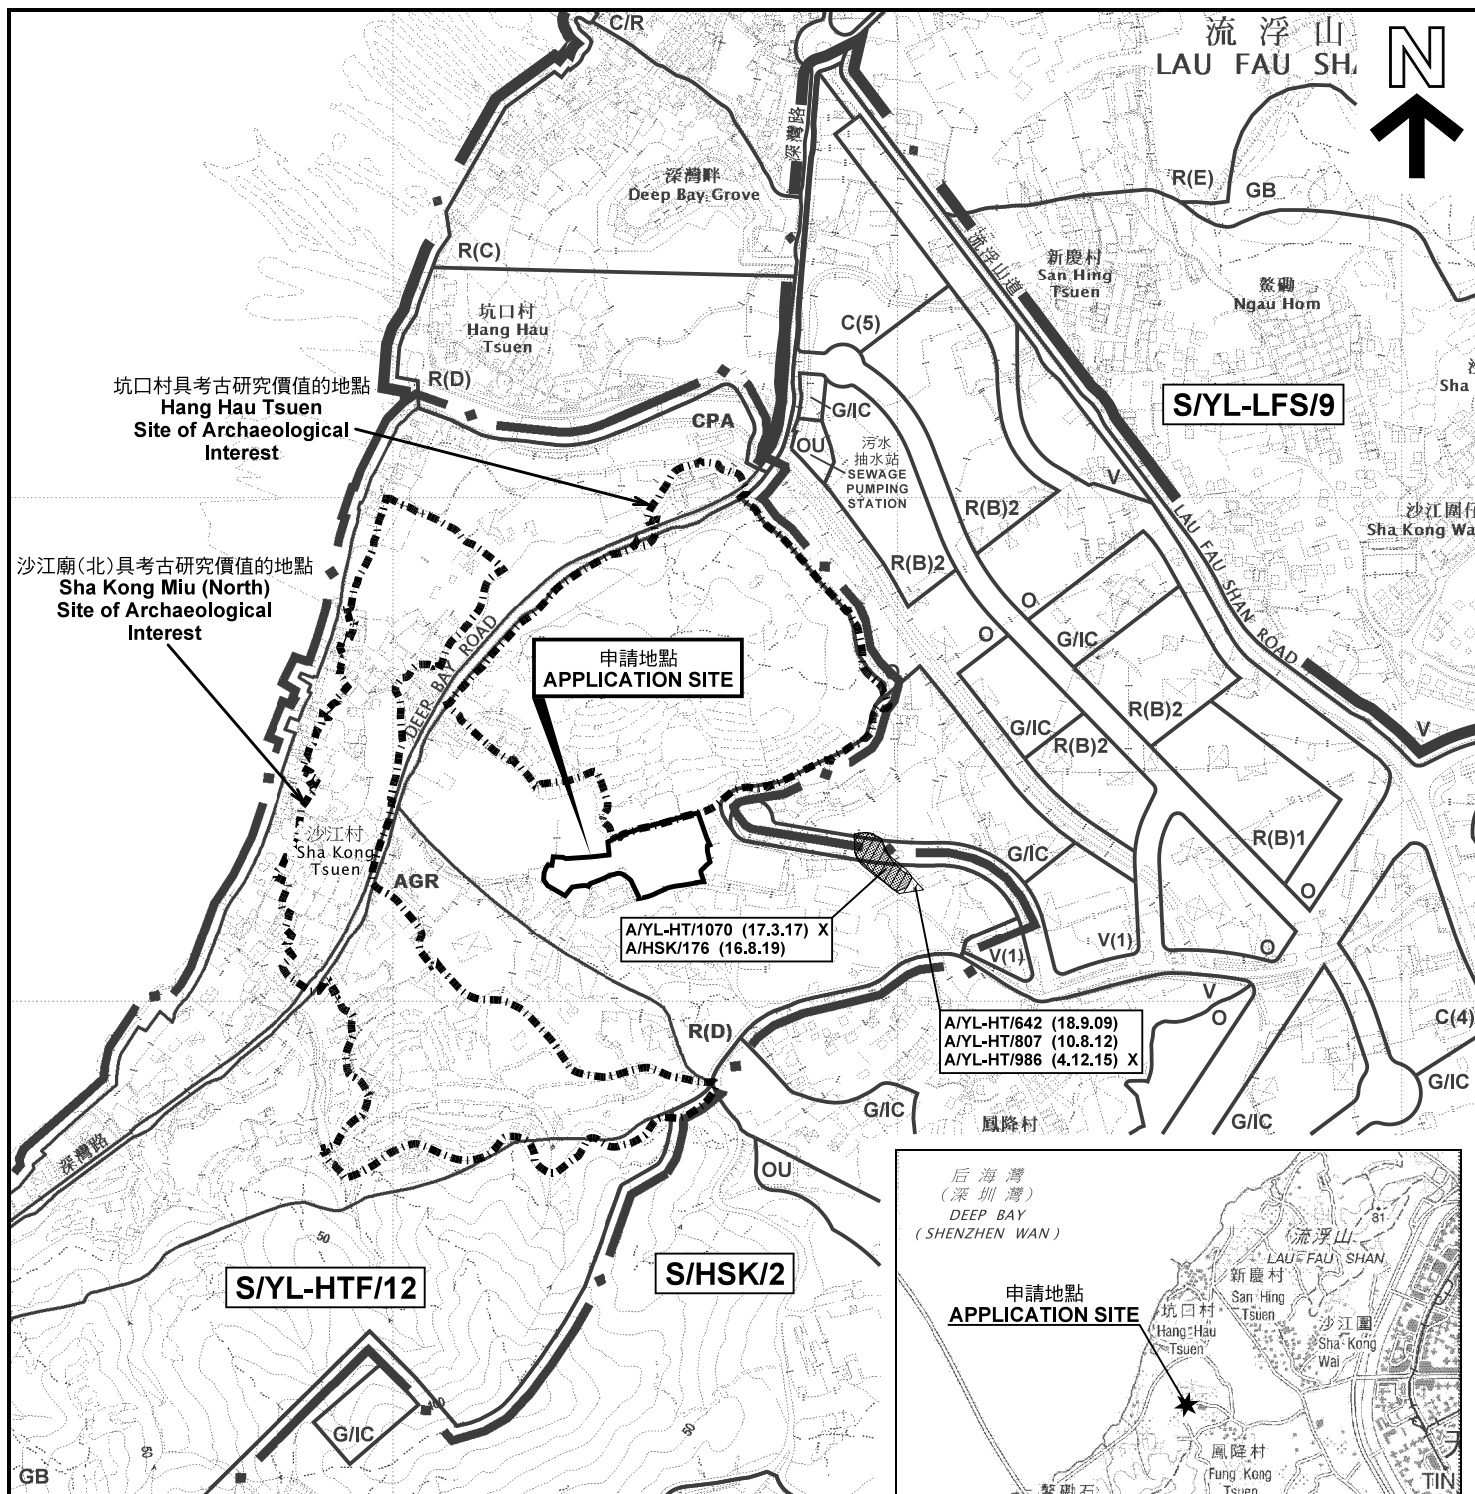

圖例 LEGEND

243 (17.7.04)	獲批准的申請 APPROVED APPLICATION
72 (10.9.99) X	已撤銷 REVOKED
---	會議日期 DATE OF MEETING
---	申請編號 APPLICATION NUMBER


申請地點界線只作識別用
APPLICATION SITE BOUNDARY
FOR IDENTIFICATION PURPOSE ONLY

本摘要圖於2021年3月2日擬備，
所根據的資料為於2018年10月16日
核准的分區計劃大綱圖編號 S/YL-HTF/12
EXTRACT PLAN PREPARED ON 2.3.2021
BASED ON OUTLINE ZONING PLAN No.
S/YL-HTF/12 APPROVED ON 16.10.2018

位置圖及同類申請 LOCATION PLAN WITH SIMILAR APPLICATIONS

臨時露天存放五金(為期3年)
新界元朗厦村丈量約份第128約地段第134號(部分)、
第159號餘段(部分)、第161號(部分)、第162號(部分)、
第163號B分段(部分)及第173號(部分)和毗連政府土地
TEMPORARY OPEN STORAGE OF METAL FOR A PERIOD OF 3 YEARS
LOTS 134 (PART), 159 RP (PART), 161 (PART), 162 (PART), 163 S.B (PART)
AND 173 (PART) IN D.D.128 AND ADJOINING GOVERNMENT LAND,
HA TSUEN, YUEN LONG, NEW TERRITORIES

SCALE 1 : 7 500 比例尺
米 100 0 100 200 300 米
METRES

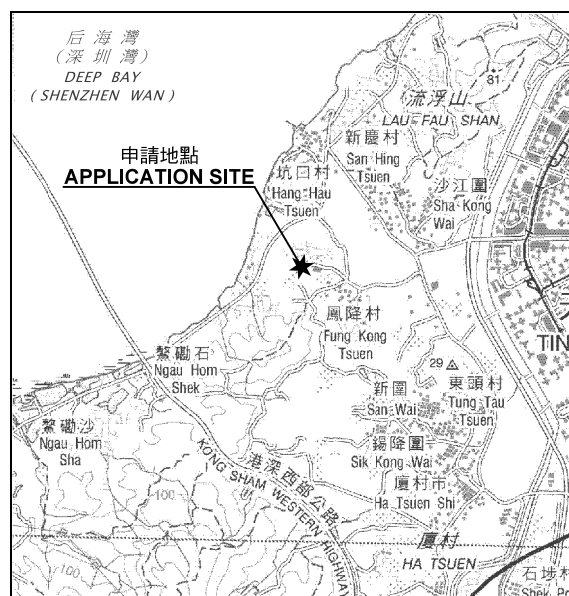

要覽圖 KEY PLAN

SCALE 1 : 50 000 比例尺

規劃署
PLANNING
DEPARTMENT



參考編號
REFERENCE No.
A/YL-HTF/1111

圖 PLAN
A-1



圖例 LEGEND



申請地點(界線只作識別用)
APPLICATION SITE
(BOUNDARY FOR IDENTIFICATION
PURPOSE ONLY)

本摘要圖於2021年3月1日擬備，所根據
的資料為地政總署於2019年10月18日拍得
的航攝照片編號 E072450C
EXTRACT PLAN PREPARED ON 1.3.2021
BASED ON AERIAL PHOTO No.
E072450C TAKEN ON 18.10.2019
BY LANDS DEPARTMENT

航攝照片 AERIAL PHOTO

臨時露天存放五金(為期3年)
新界元朗厦村丈量約份第128約地段第134號(部分)、
第159號餘段(部分)、第161號(部分)、第162號(部分)、
第163號B分段(部分)及第173號(部分)和毗連政府土地
TEMPORARY OPEN STORAGE OF METAL FOR A PERIOD OF 3 YEARS
LOTS 134 (PART), 159 RP (PART), 161 (PART), 162 (PART), 163 S.B (PART)
AND 173 (PART) IN D.D.128 AND ADJOINING GOVERNMENT LAND,
HA TSUEN, YUEN LONG, NEW TERRITORIES

規劃署
PLANNING
DEPARTMENT




參考編號
REFERENCE No.
A/YL-HTF/1111

圖 PLAN
A-3

申請地點
APPLICATION SITE

1

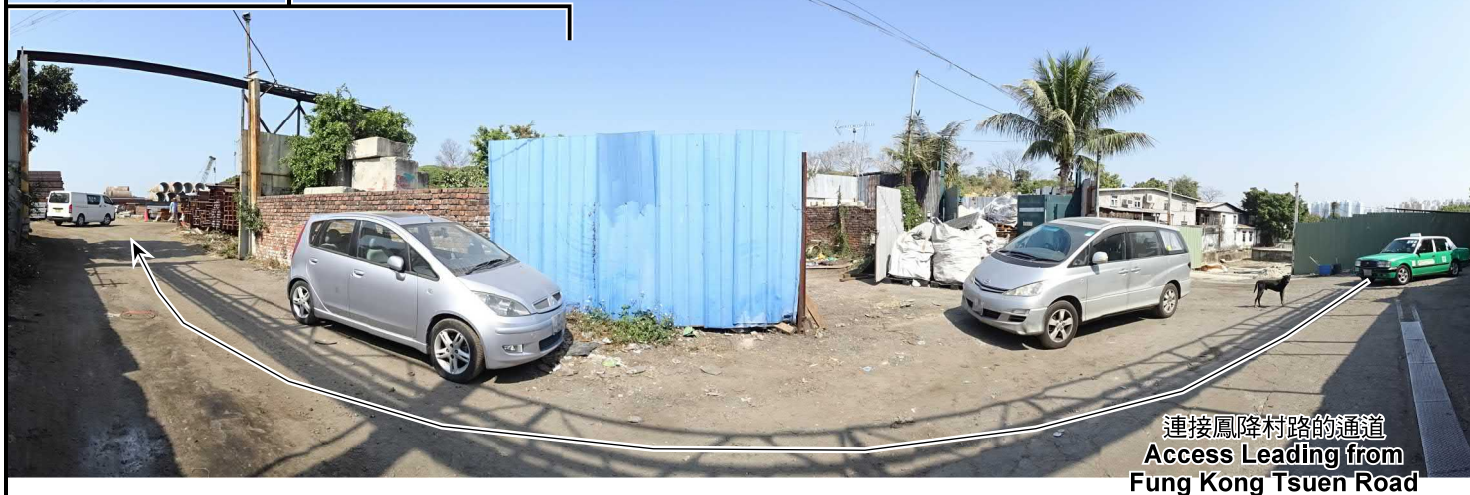

連接鳳降村路的通道
Access Leading from
Fung Kong Tsuen Road

2



申請地點
APPLICATION SITE

3



申請地點
APPLICATION SITE

實地照片 SITE PHOTOS

本圖於2021年3月1日擬備，所根據的資料為攝於2021年2月2日的實地照片
PLAN PREPARED ON 1.3.2021
BASED ON SITE PHOTOS
TAKEN ON 2.2.2021

臨時露天存放五金(為期3年)
新界元朗厦村丈量約份第128約地段第134號(部分)、
第159號餘段(部分)、第161號(部分)、第162號(部分)、
第163號B分段(部分)及第173號(部分)和毗連政府土地
TEMPORARY OPEN STORAGE OF METAL FOR A PERIOD OF 3 YEARS
LOTS 134 (PART), 159 RP (PART), 161 (PART), 162 (PART), 163 S.B (PART)
AND 173 (PART) IN D.D.128 AND ADJOINING GOVERNMENT LAND,
HA TSUEN, YUEN LONG, NEW TERRITORIES

規劃署
PLANNING
DEPARTMENT



參考編號
REFERENCE No.
A/YL-HTF/1111

圖 PLAN
A-4a



申請地點
APPLICATION SITE



申請地點
APPLICATION SITE



申請地點
APPLICATION SITE

申請地點界線只作識別用 APPLICATION SITE BOUNDARY FOR IDENTIFICATION PURPOSE ONLY

實地照片 SITE PHOTOS

本圖於2021年3月1日擬備，所根據的資料為攝於2021年2月2日的實地照片
PLAN PREPARED ON 1.3.2021
BASED ON SITE PHOTOS
TAKEN ON 2.2.2021

臨時露天存放五金(為期3年)
新界元朗廈村丈量約份第128約地段第134號(部分)、
第159號餘段(部分)、第161號(部分)、第162號(部分)、
第163號B分段(部分)及第173號(部分)和毗連政府土地
TEMPORARY OPEN STORAGE OF METAL FOR A PERIOD OF 3 YEARS
LOTS 134 (PART), 159 RP (PART), 161 (PART), 162 (PART), 163 S.B (PART)
AND 173 (PART) IN D.D.128 AND ADJOINING GOVERNMENT LAND,
HA TSUEN, YUEN LONG, NEW TERRITORIES

規劃署
PLANNING
DEPARTMENT



參考編號
REFERENCE No.
A/YL-HTF/1111

圖 PLAN
A-4b