


# 場地大綱圖

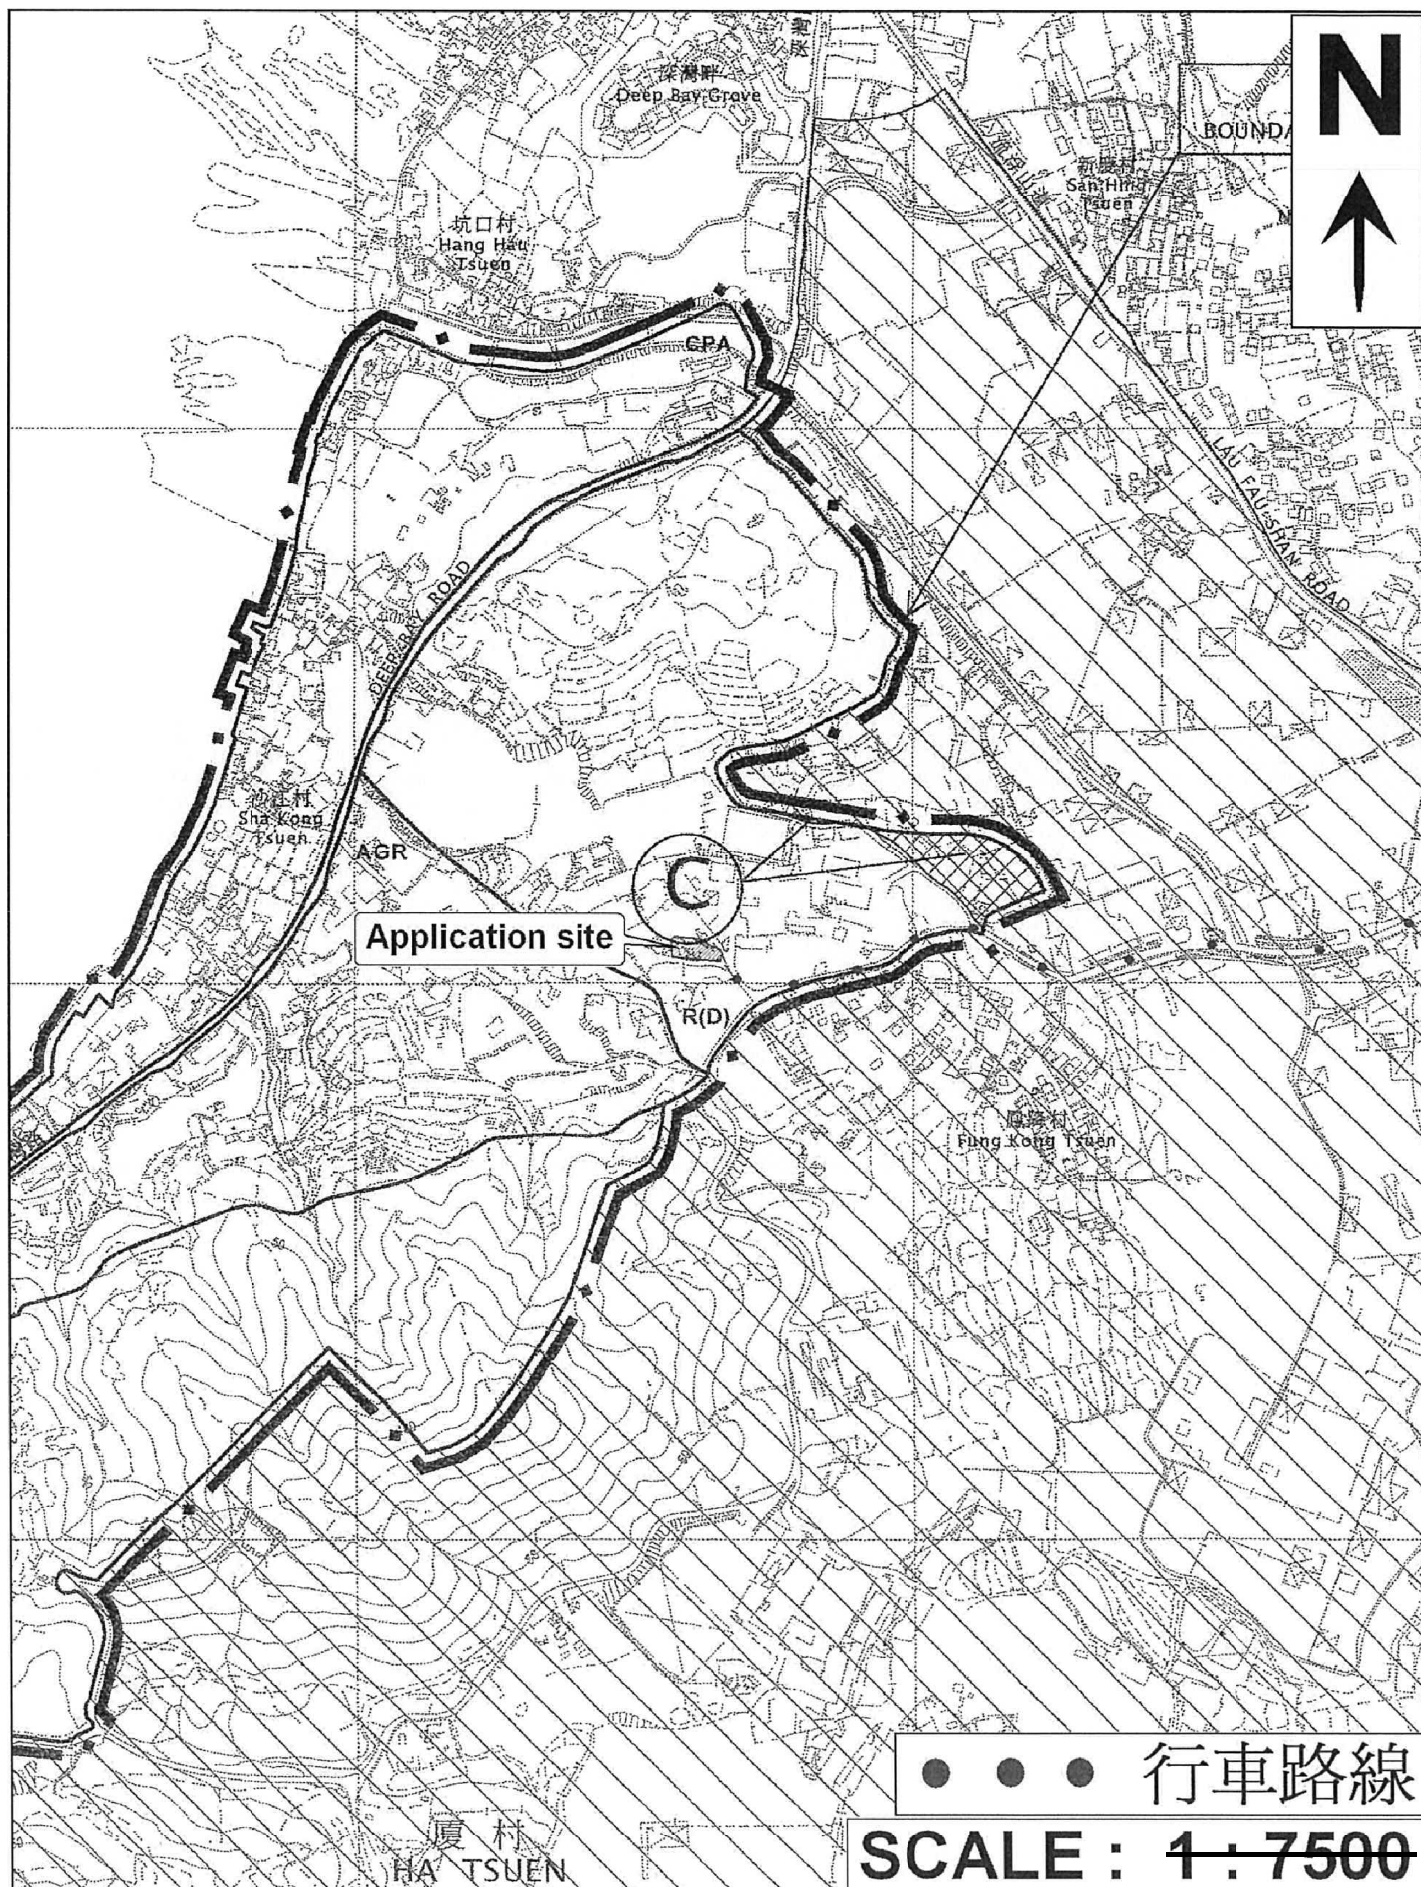


(摘錄自申請人於 3.5.2021 呈交的申請書)  
(Extract from Applicant's  
Submission of 3.5.2021)

參考編號  
REFERENCE No.  
AYL-HTF/1118

繪圖 DRAWING  
A-1


## 場地設計圖

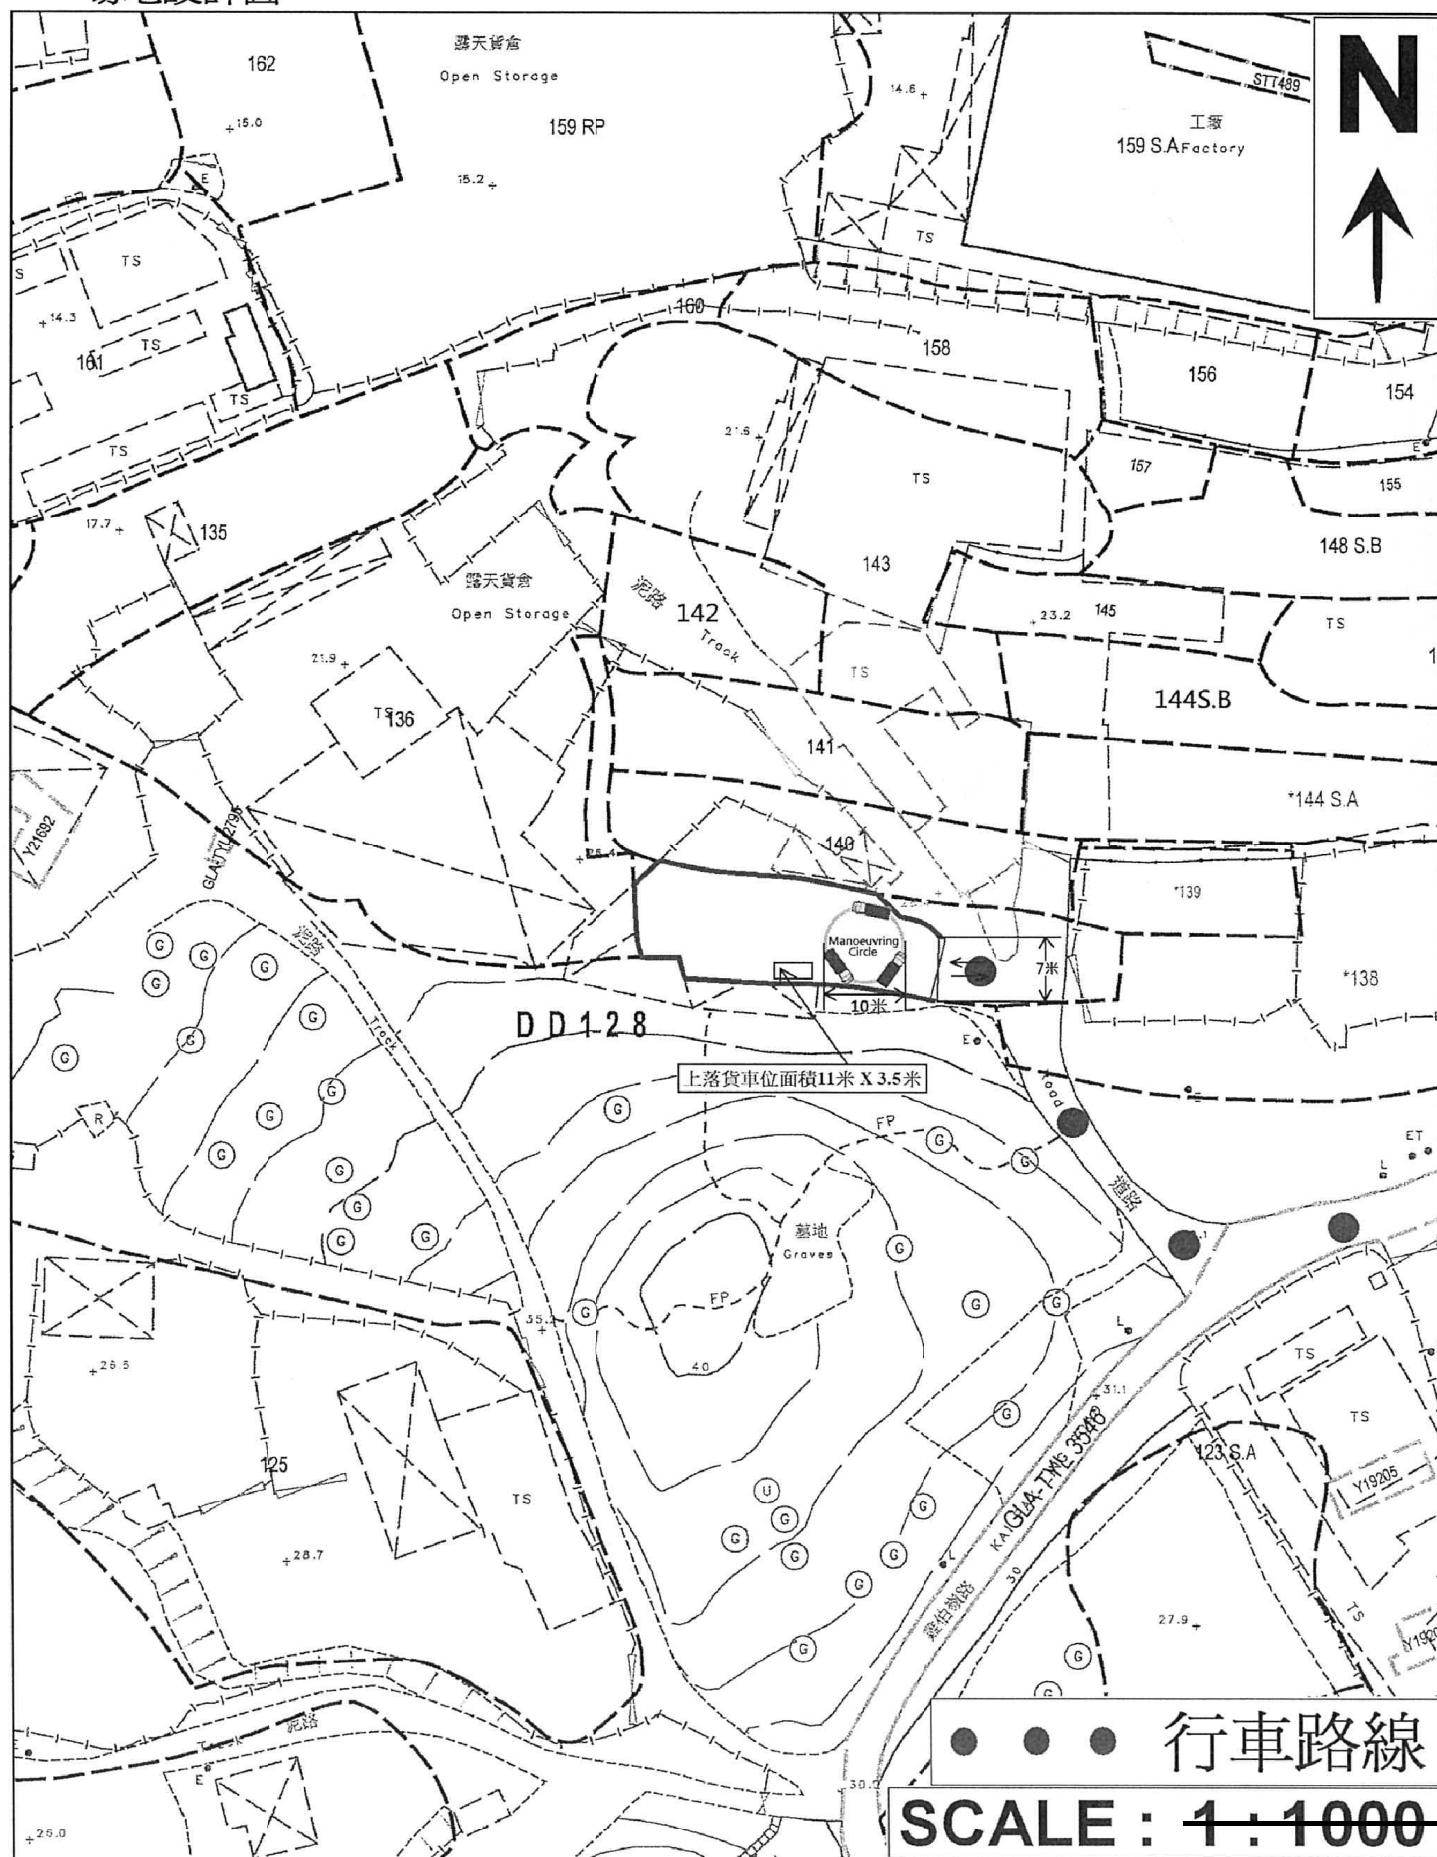

(摘錄自申請人於 3.5.2021 呈交的申請書)  
(Extract from Applicant's Submission of 3.5.2021)

參考編號  
REFERENCE No.  
A/YL-HTF/1118

繪圖 DRAWING  
A-2

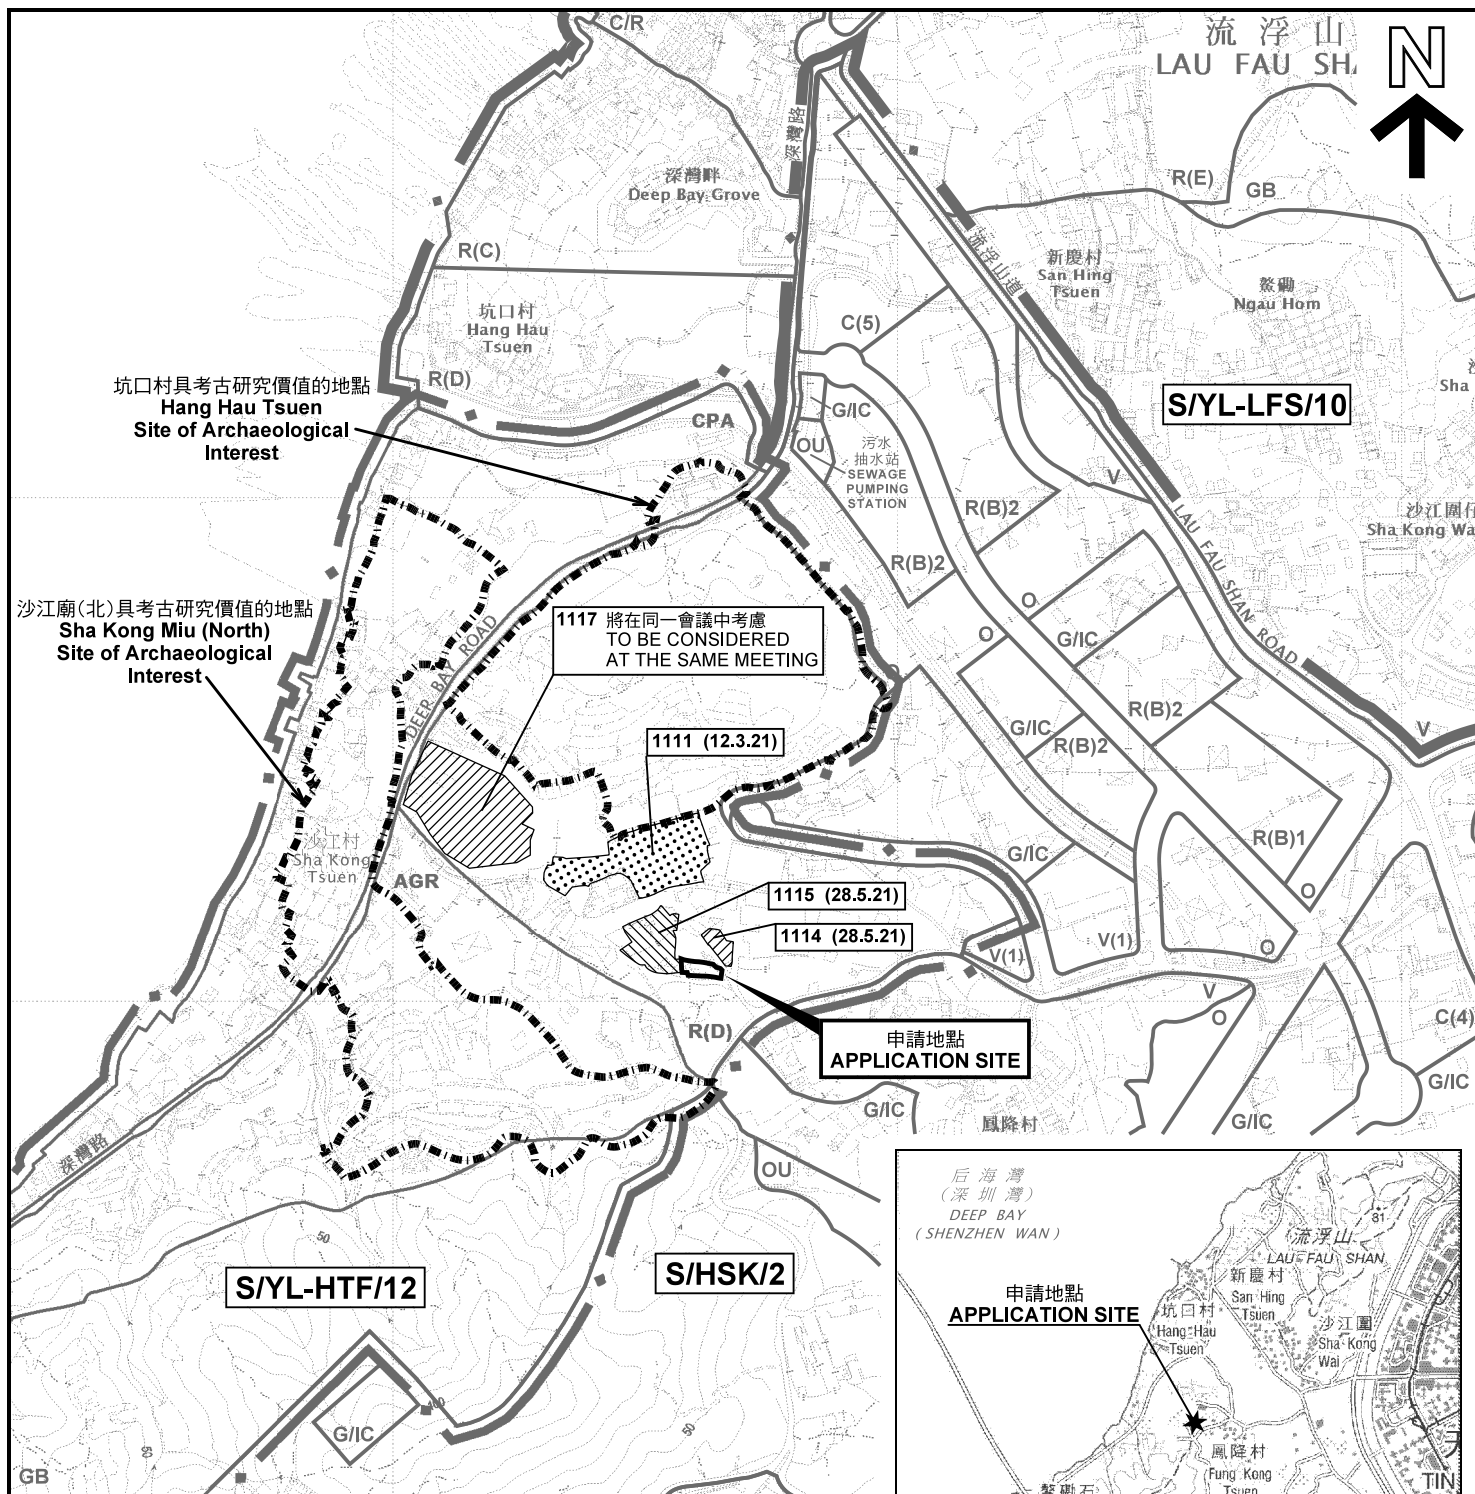

#### 圖例 LEGEND

- 243 (17.7.04)** 獲批准的申請  
APPROVED APPLICATION
- 72 (10.9.99)** 會議日期  
DATE OF MEETING
- 申請編號  
APPLICATION NUMBER

申請地點界線只作識別用  
APPLICATION SITE BOUNDARY  
FOR IDENTIFICATION PURPOSE ONLY

本摘要圖於2021年6月8日擬備，  
所根據的資料為於2018年10月16日  
核准的分區計劃大綱圖編號 S/YL-HTF/12  
EXTRACT PLAN PREPARED ON 8.6.2021  
BASED ON OUTLINE ZONING PLAN No.  
S/YL-HTF/12 APPROVED ON 16.10.2018

#### 位置圖 LOCATION PLAN

擬議臨時露天存放建築材料(為期3年)  
PROPOSED TEMPORARY OPEN STORAGE OF  
CONSTRUCTION MATERIALS FOR A PERIOD OF 3 YEARS  
LOT 137 (PART) IN D.D.128,  
HA TSUEN, YUEN LONG, NEW TERRITORIES

SCALE 1 : 7 500 比例尺  
0 100 200 300  
METRES



#### 要覽圖 KEY PLAN


SCALE 1 : 50 000 比例尺

規劃署  
PLANNING  
DEPARTMENT



參考編號  
REFERENCE No.  
A/YL-HTF/1118

圖 PLAN  
A-1

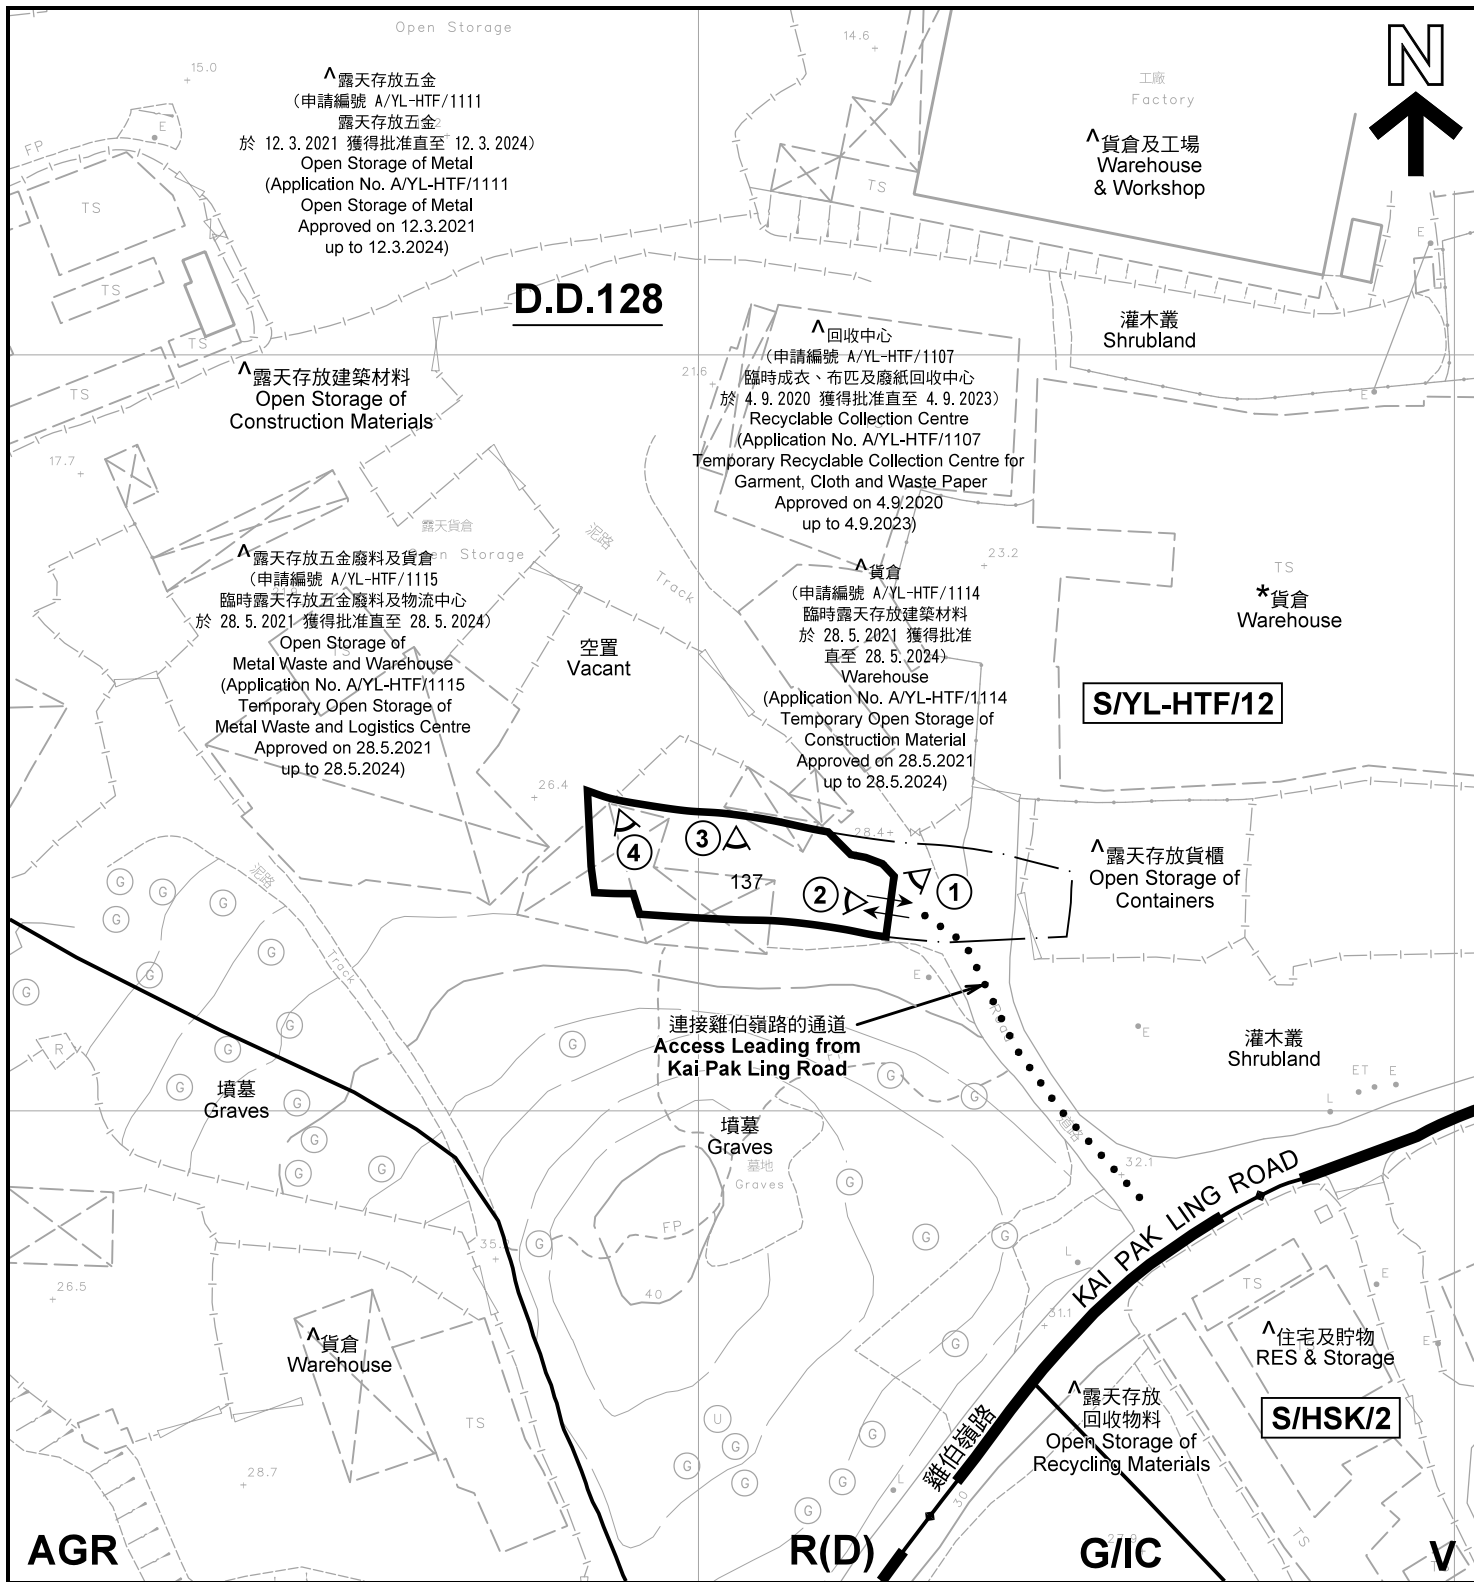

註釋 Notes :

- (1) 2021年5月11日勘測的土地用途  
Land uses shown on this plan are in accordance with the land use survey conducted by the Planning Department on 11.5.2021
- (2) \* 土地用途跟1992年3月勘測的土地用途一致  
Indicates that the use is the same as that revealed by the land use survey conducted by the Planning Department in Mar 1992
- (3) ^ 土地用途跟1992年3月勘測的土地用途有別  
Indicates that the use is different from that revealed by the land use survey conducted by the Planning Department in Mar 1992

圖例 LEGEND

- 申請地點(界線只作識別用)  
APPLICATION SITE  
(BOUNDARY FOR IDENTIFICATION  
PURPOSE ONLY)
- R(D) 住宅(丁類)  
RESIDENTIAL (GROUP D)
- V 鄉村式發展  
VILLAGE TYPE DEVELOPMENT
- G/IC 政府、機構或社區  
GOVERNMENT, INSTITUTION OR  
COMMUNITY
- AGR 農業  
AGRICULTURE
- RES 住用構築物  
RESIDENTIAL STRUCTURES
- ① 實地照片的觀景點  
VIEWING POINT OF SITE PHOTO
- 入口/出口  
INGRESS / EGRESS

平面圖 SITE PLAN

擬議臨時露天存放建築材料(為期3年)  
新界元朗厦村丈量約份第128約地段第137號(部分)  
PROPOSED TEMPORARY OPEN STORAGE OF  
CONSTRUCTION MATERIALS FOR A PERIOD OF 3 YEARS  
LOT 137 (PART) IN D.D.128,  
HA TSUEN, YUEN LONG, NEW TERRITORIES

本摘要圖於2021年6月10日擬備, 所根據的  
資料為測量圖編號 6-NW-1B  
EXTRACT PLAN PREPARED ON 10.6.2021  
BASED ON SURVEY SHEET No.  
6-NW-1B


米 20 0 20 40 米  
METRES SCALE 1 : 1 000 比例尺

規劃署  
PLANNING  
DEPARTMENT



參考編號  
REFERENCE No.  
A/YL-HTF/1118

圖 PLAN  
A-2

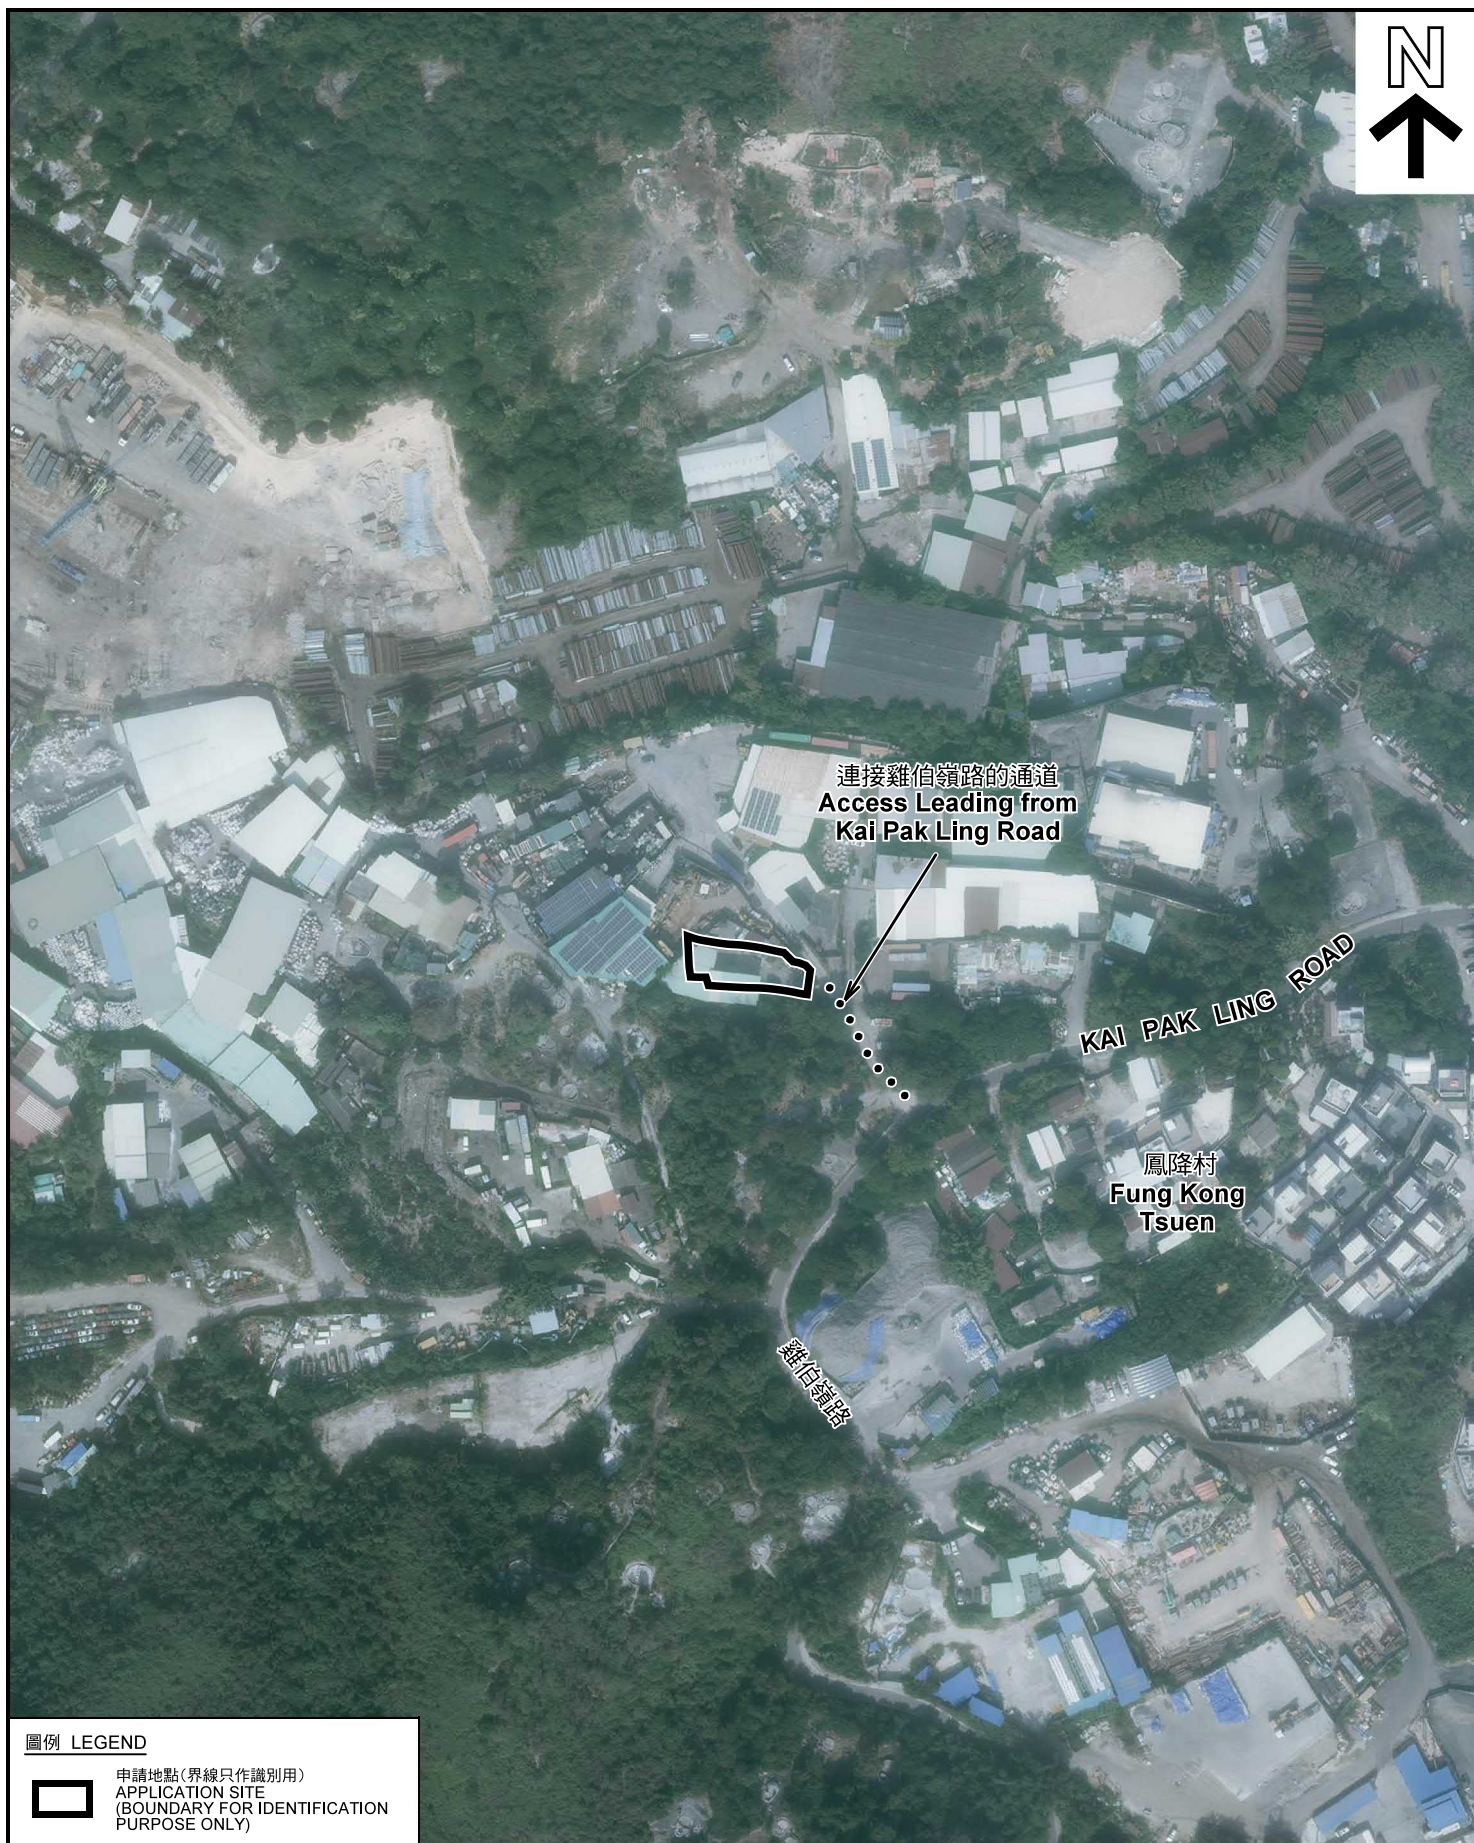

圖例 LEGEND



申請地點(界線只作識別用)  
APPLICATION SITE  
(BOUNDARY FOR IDENTIFICATION  
PURPOSE ONLY)

本摘要圖於2021年6月3日擬備，所根據的資料為地政總署於2020年11月25日拍得的航攝照片編號 E105632C  
EXTRACT PLAN PREPARED ON 3.6.2021  
BASED ON AERIAL PHOTO No.  
E105632C TAKEN ON 25.11.2020  
BY LANDS DEPARTMENT

航攝照片 AERIAL PHOTO

擬議臨時露天存放建築材料(為期3年)  
新界元朗厦村丈量約份第128約地段第137號(部分)  
PROPOSED TEMPORARY OPEN STORAGE OF  
CONSTRUCTION MATERIALS FOR A PERIOD OF 3 YEARS  
LOT 137 (PART) IN D.D.128,  
HA TSUEN, YUEN LONG, NEW TERRITORIES

規劃署  
PLANNING  
DEPARTMENT



參考編號  
REFERENCE No.  
A/YL-HTF/1118

圖 PLAN  
A-3



### 實地照片 SITE PHOTOS

擬議臨時露天存放建築材料(為期3年)  
新界元朗廈村丈量約份第128約地段第137號(部分)  
PROPOSED TEMPORARY OPEN STORAGE OF  
CONSTRUCTION MATERIALS FOR A PERIOD OF 3 YEARS  
LOT 137 (PART) IN D.D.128,  
HA TSUEN, YUEN LONG, NEW TERRITORIES

本圖於2021年6月8日擬備，所根據的  
資料為攝於2021年5月11日的實地照片  
PLAN PREPARED ON 8.6.2021  
BASED ON SITE PHOTOS  
TAKEN ON 11.5.2021

規劃署  
PLANNING  
DEPARTMENT



參考編號  
REFERENCE No.  
A/YL-HTF/1118

圖 PLAN  
A-4