


場地大綱圖

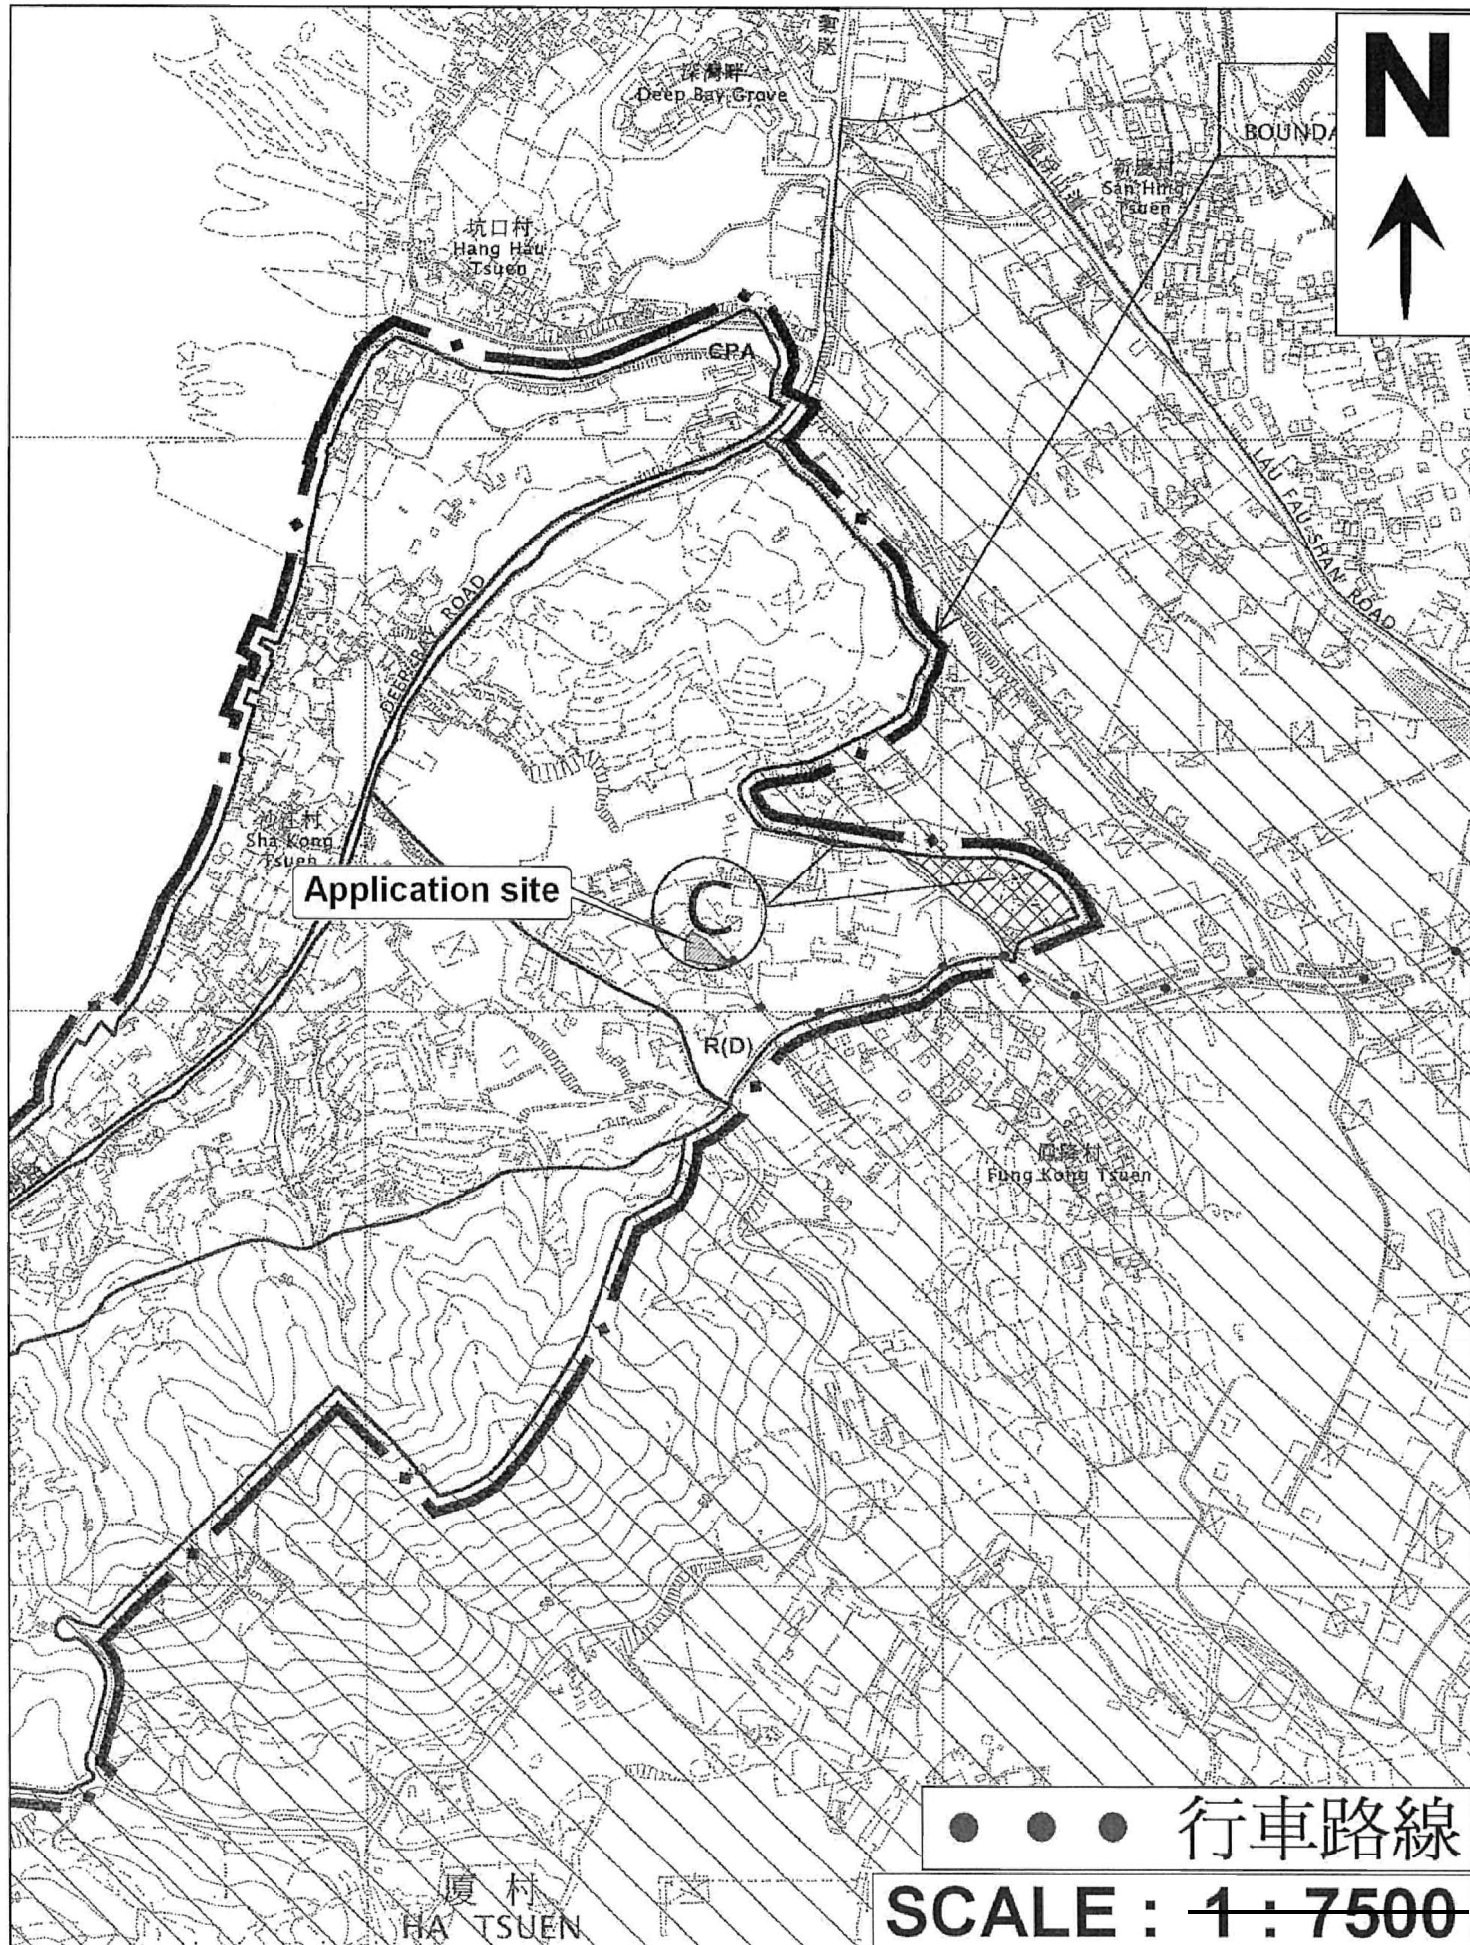


(摘錄自申請人於 20.5.2021 呈交的申請書)
(Extract from Applicant's
Submission of 20.5.2021)

參考編號
REFERENCE No.
AYL-HTF/1119

繪圖 DRAWING
A-1


場地設計圖

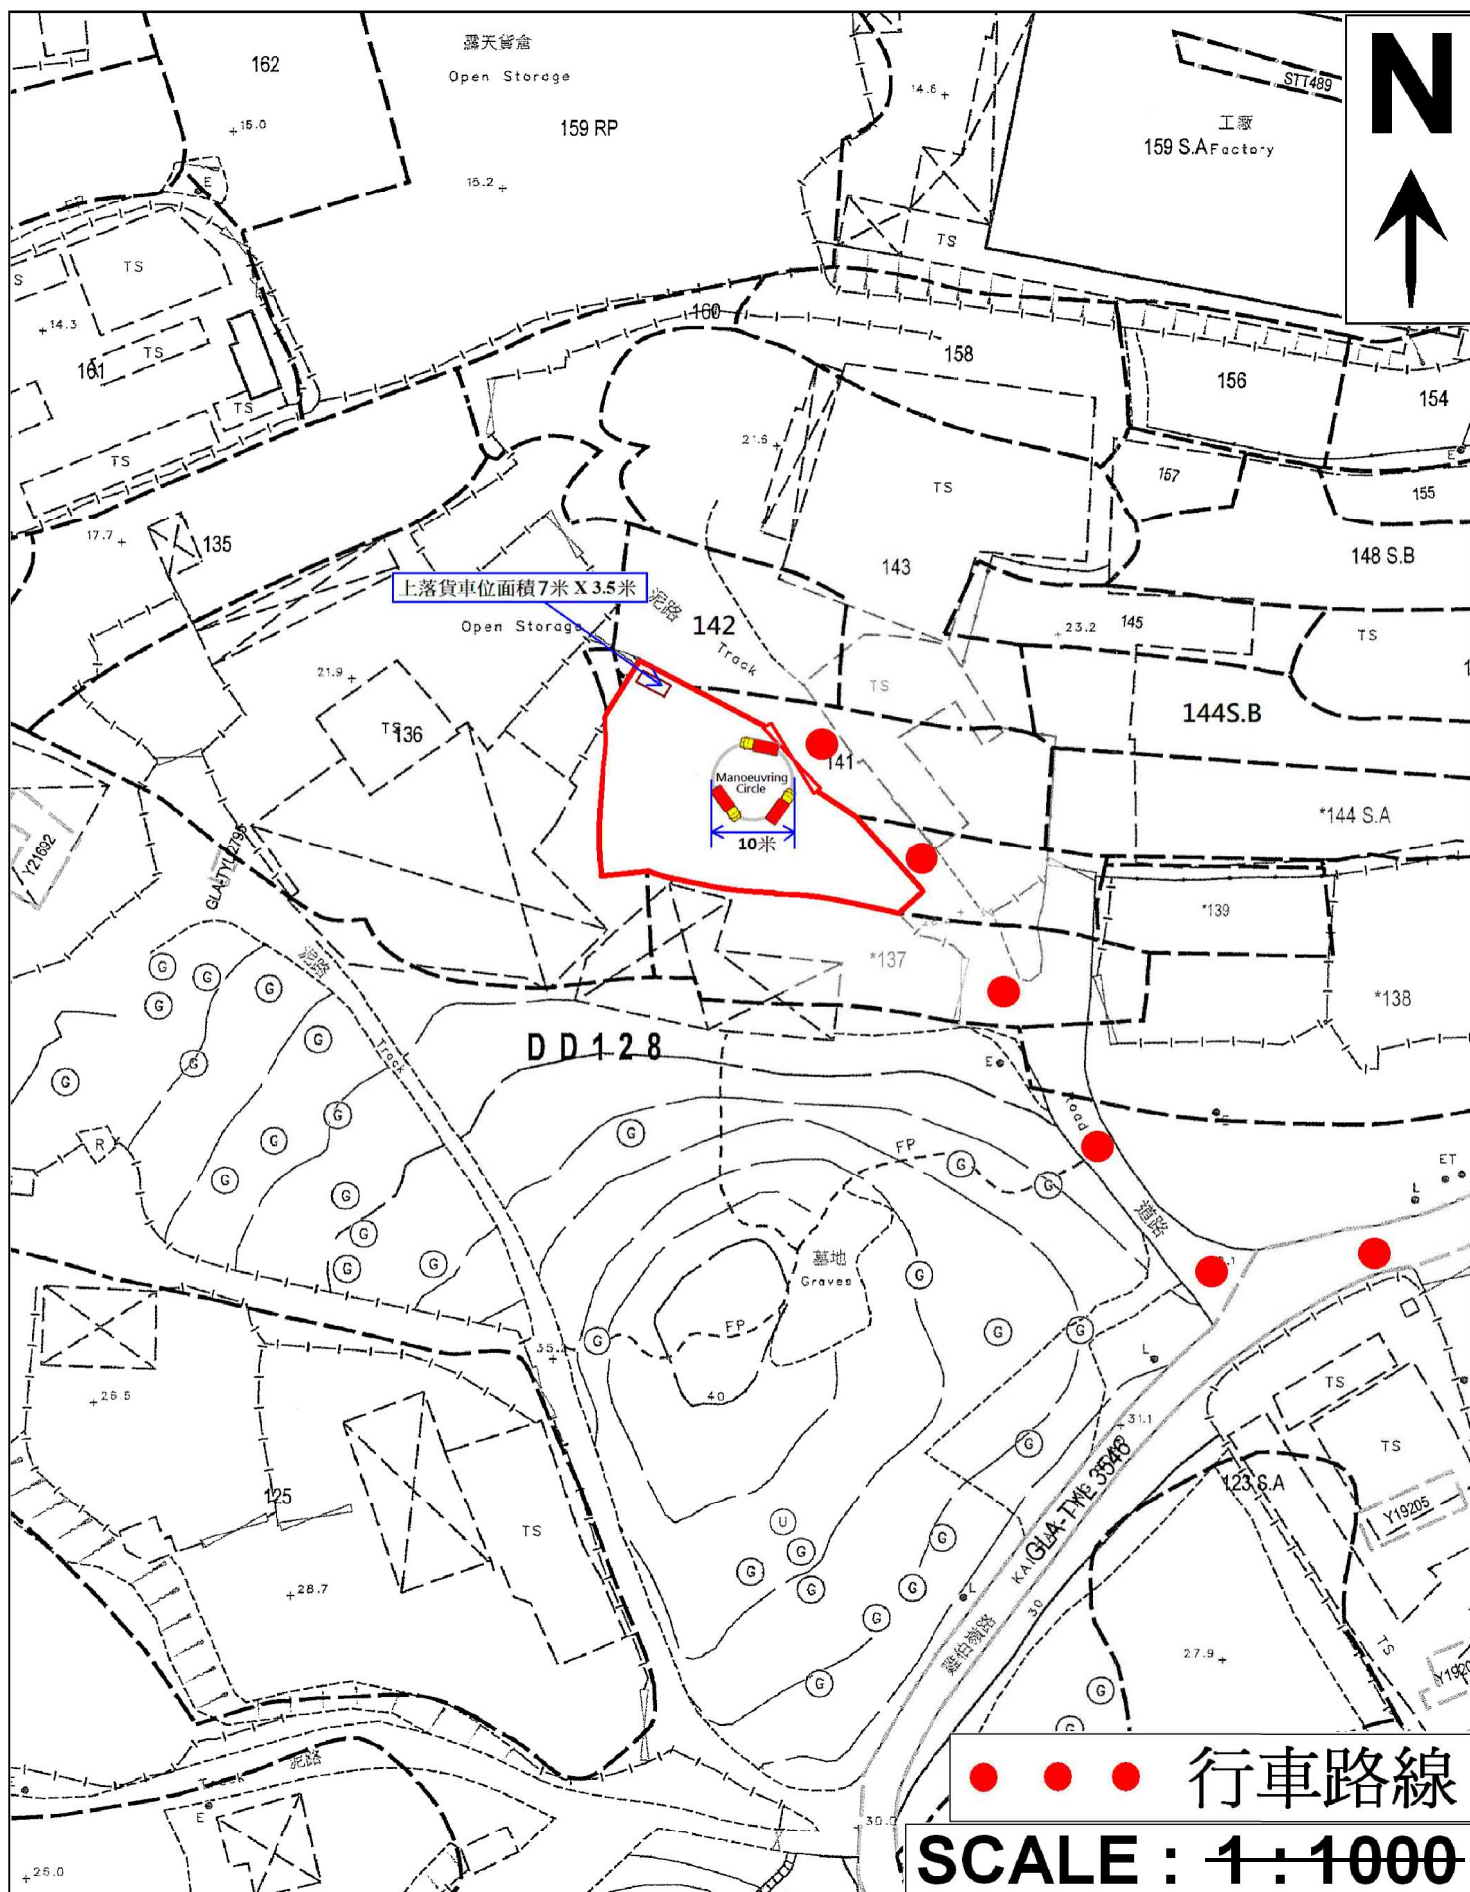

(摘錄自申請人於 21.5.2021 呈交的補充資料)
(Extract from Applicant's Supplementary
Information Submitted on 21.5.2021)

參考編號
REFERENCE No.
AYL-HTF/1119

繪圖 DRAWING
A-2

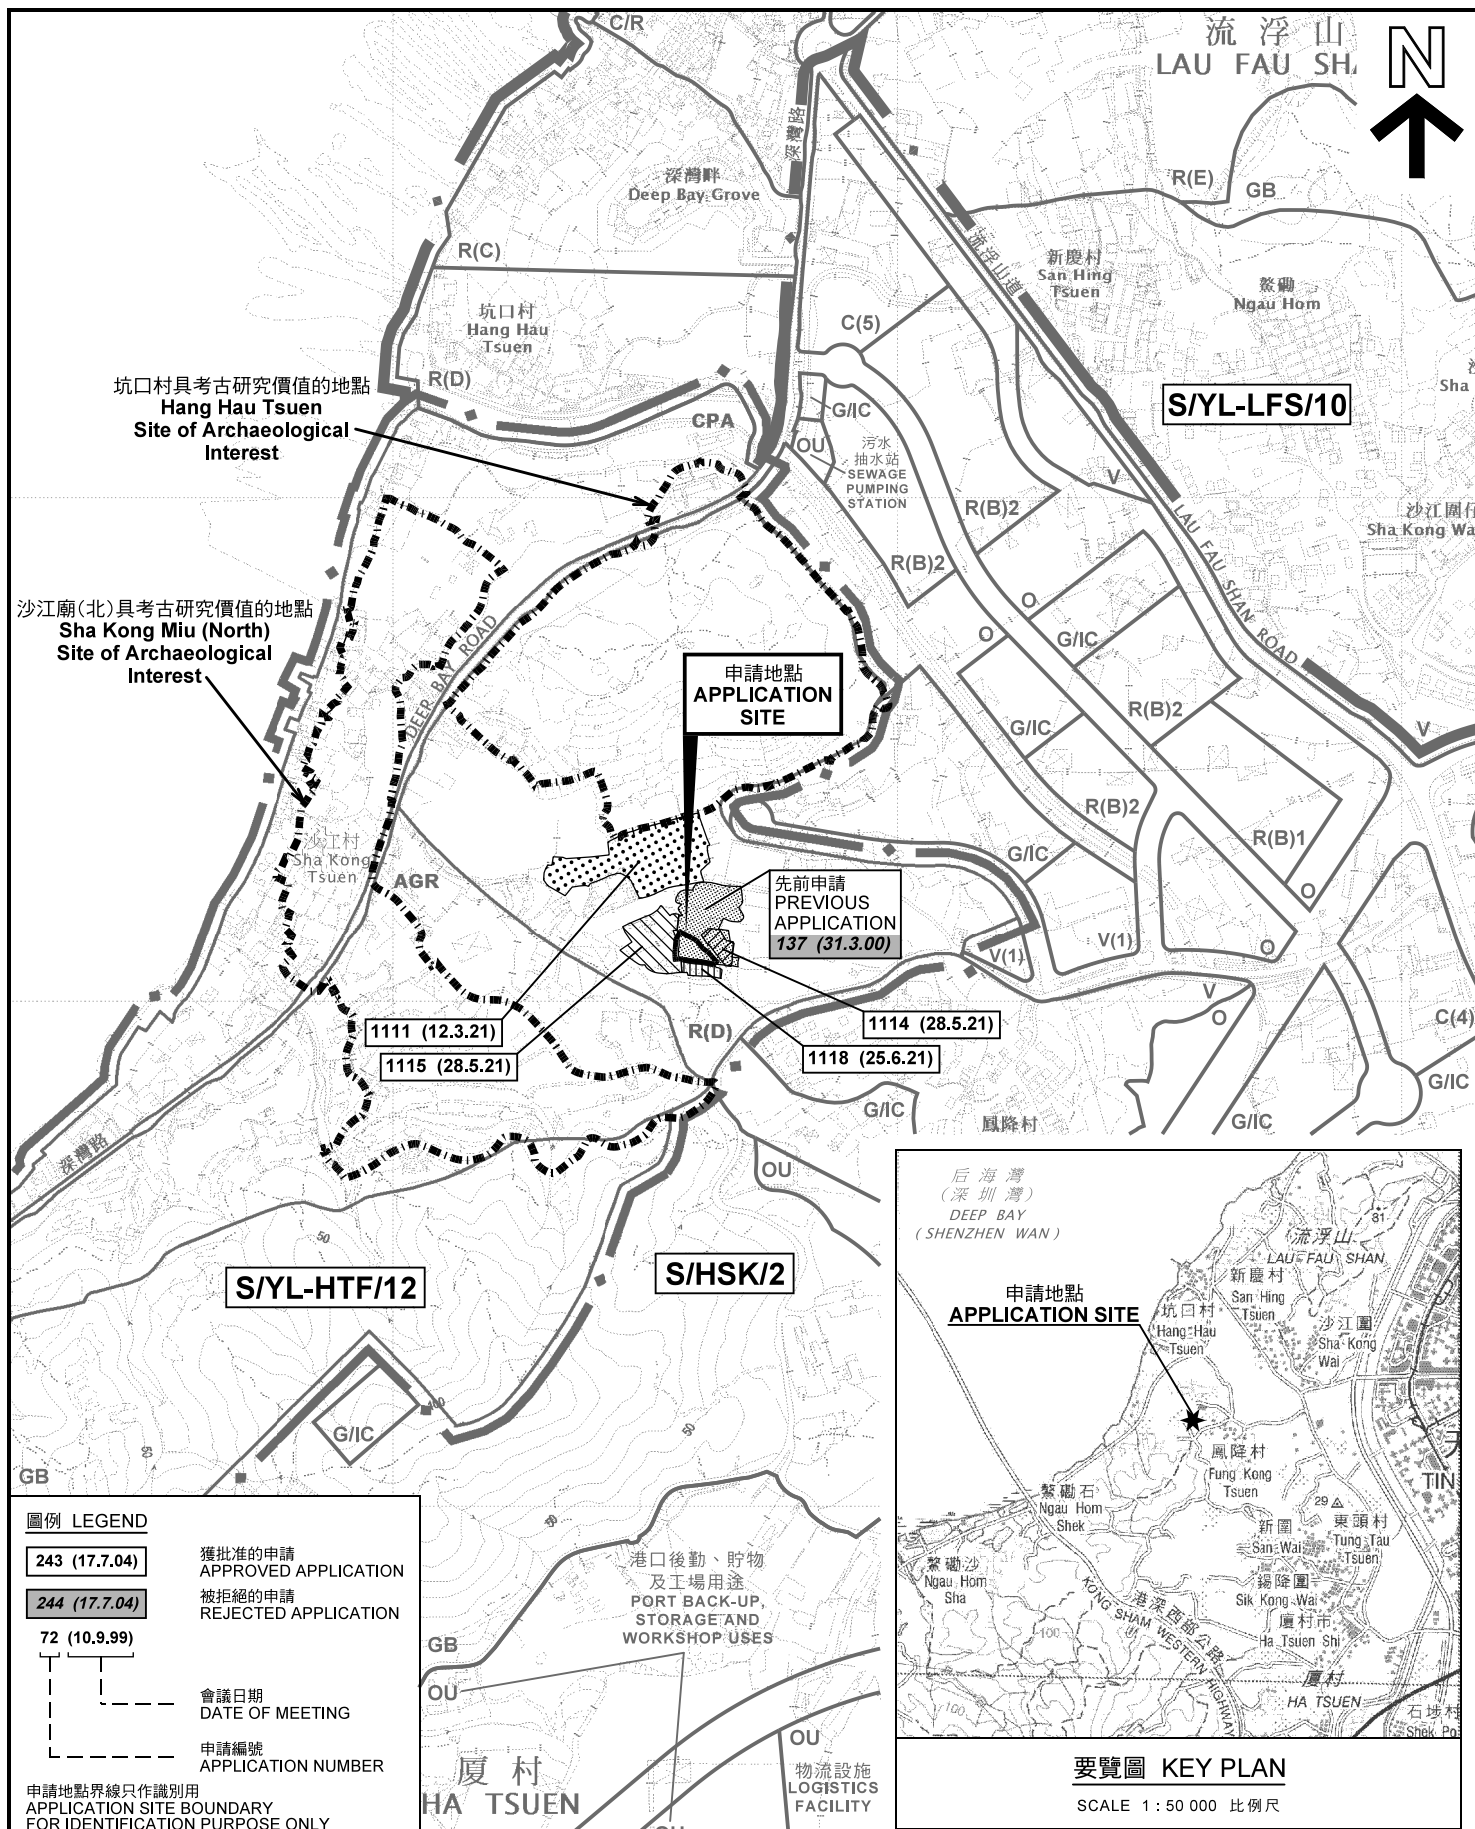

位置圖 LOCATION PLAN

擬議臨時露天存放建築材料(為期3年)
新界元朗厦村丈量約份第128約地段第140號(部分)、
第141號(部分)及第142號(部分)和毗連政府土地
PROPOSED TEMPORARY OPEN STORAGE OF
CONSTRUCTION MATERIALS FOR A PERIOD OF 3 YEARS
LOTS 140 (PART), 141 (PART) AND 142 (PART) IN D.D. 128
AND ADJOINING GOVERNMENT LAND,
HA TSUEN, YUEN LONG, NEW TERRITORIES
SCALE 1 : 7 500 比例尺

米 100 0 100 200 300 米
METRES

規劃署
PLANNING
DEPARTMENT



參考編號
REFERENCE No.
A/YL-HTF/1119

圖 PLAN
A-1

本摘要圖於2021年6月28日擬備，
所根據的資料為於2018年10月16日
核准的分區計劃大綱圖編號 S/YL-HTF/12
EXTRACT PLAN PREPARED ON 28.6.2021
BASED ON OUTLINE ZONING PLAN No.
S/YL-HTF/12 APPROVED ON 16.10.2018

N
↑

^ 貨倉及工場
Warehouse & Workshop

^ 露天存放建築材料
Open Storage of
Construction Materials

△回收中心
(申請編號 A/YL-HTF/1107
臨時成衣／布匹及廢紙回收中心
於 4.9.2020 獲得批准直至 4.9.2023)
Recyclable Collection Centre
(Application No. A/YL-HTF/1107
Temporary Recyclable Collection Centre
for Garment, Cloth and Waste Paper
Approved on 4.9.2020 up to 4.9.2023)

灌木叢
Shrubland

▲露天存放五金廢料及貨倉
 (申請編號 A/YL-HTF/1115)
 臨時露天存放五金廢料及物流中心
 於 28.5.2021 獲得批准
 直至 28.5.2024)
 Open Storage of
 Metal Waste and Warehouse
 (Application No. A/YL-HTF/1115
 Temporary Open Storage of
 Metal Waste and Logistics Centre
 Approved on 28.5.2021
 up to 28.5.2024)

^ 貨倉
 (申請編號 A/YL-HTF/1114
 臨時露天存放建築材料
 於 28.5.2021 獲得批准
 直至 28.5.2024)
 Warehouse
 (Application No. A/YL-HTF/1114
 Temporary Open Storage
 of Construction Materials
 Approved on 28.5.2021
 up to 28.5.2024)

*貨倉
Warehouse

^露天存放貨櫃
Open Storage of
Containers

^露天存放
建築材料
Open Storage
of Construction
Materials

(申請編號 A/YL-HTF/1118)
臨時露天存放建築材料
於 25.6.2021 獲得批准直至 25.6.2024)
Vacant
(Application No: A/YL-HTF/1118
Temporary Open Storage of Construction Materials
Approved on 25.6.2021 up to 25.6.2024)

連接雞伯嶺路的通道
Access Leading from
Kai Pak Ling Road

灌木叢
Shrubland

AGR Warehouse

 申請地點(界線只作識別用)
APPLICATION SITE
(BOUNDARY FOR IDENTIFICATION
PURPOSE ONLY)

R(D) 住宅(丁類)
RESIDENTIAL (GROUP D)

V 鄉村式發展
VILLAGE TYPE DEVELOPMENT

G/IC 政府、機構或社區
GOVERNMENT, INSTITUTION OR COMMUNITY

AGR 農業
AGRICULTURE

G.L. 政府土地
GOVERNMENT LAND

RES 住用構築物
RESIDENTIAL STRUCTURES

① 實地照片的觀景點
VIEWING POINT OF SITE PHOTO

 入口/出口
 INGRESS / EGRESS

^ 貨倉
Warehouse

 $R(D)$

S/YL-HTF/12

住宅及貯物
RES & Storage

S/HSK/2

G/C

註釋 Notes :

- (1) 2021年5月28日勘测的土地用途
Land uses shown on this plan are in accordance with the land use survey conducted by the Planning Department on 28.5.2021
- (2) ★ 土地用途跟1992年3月勘测的土地用途一致
Indicates that the use is the same as that revealed by the land use survey conducted by the Planning Department in Mar 1992
- (3) ▲ 土地用途跟1992年3月勘测的土地用途有别
Indicates that the use is different from that revealed by the land use survey conducted by the Planning Department in Mar 1992

平面圖 SITE PLAN

擬議臨時露天存放建築材料(為期3年)
新界元朗廈村丈量約份第128約地段第140號(部分)、
第141號(部分)及第142號(部分)和毗連政府土地
PROPOSED TEMPORARY OPEN STORAGE OF
CONSTRUCTION MATERIALS FOR A PERIOD OF 3 YEARS
LOTS 140 (PART), 141 (PART) AND 142 (PART) IN D.D.128
AND ADJOINING GOVERNMENT LAND,
HA TSUEN, YUEN LONG, NEW TERRITORIES

SCALE 1 : 1 000 比例尺

規劃署
PLANNING
DEPARTMENT



參考編號
REFERENCE No.
A/YL-HTF/1119

PLAN
A-2

本摘要圖於2021年6月25日擬備，所根據的資料為測量圖編號 6-NW-1B
EXTRACT PLAN PREPARED ON 25.6.2021
BASED ON SURVEY SHEET No.
6-NW-1B

SCALE 1:1 000 比例尺

20 0 20 40

METRES METRES



圖例 LEGEND



申請地點(界線只作識別用)
APPLICATION SITE
(BOUNDARY FOR IDENTIFICATION
PURPOSE ONLY)

本摘要圖於2021年6月8日擬備，所根據的資料為地政總署於2020年11月25日拍得的航攝照片編號 E105631C
EXTRACT PLAN PREPARED ON 8.6.2021
BASED ON AERIAL PHOTO No.
E105631C TAKEN ON 25.11.2020
BY LANDS DEPARTMENT

航攝照片 AERIAL PHOTO

擬議臨時露天存放建築材料(為期3年)
新界元朗廈村丈量約份第128約地段第140號(部分)、
第141號(部分)及第142號(部分)和毗連政府土地
PROPOSED TEMPORARY OPEN STORAGE OF
CONSTRUCTION MATERIALS FOR A PERIOD OF 3 YEARS
LOTS 140 (PART), 141 (PART) AND 142 (PART) IN D.D. 128
AND ADJOINING GOVERNMENT LAND,
HA TSUEN, YUEN LONG, NEW TERRITORIES


規劃署
PLANNING
DEPARTMENT



參考編號
REFERENCE No.
A/YL-HTF/1119

圖 PLAN
A-3

申請地點
APPLICATION SITE

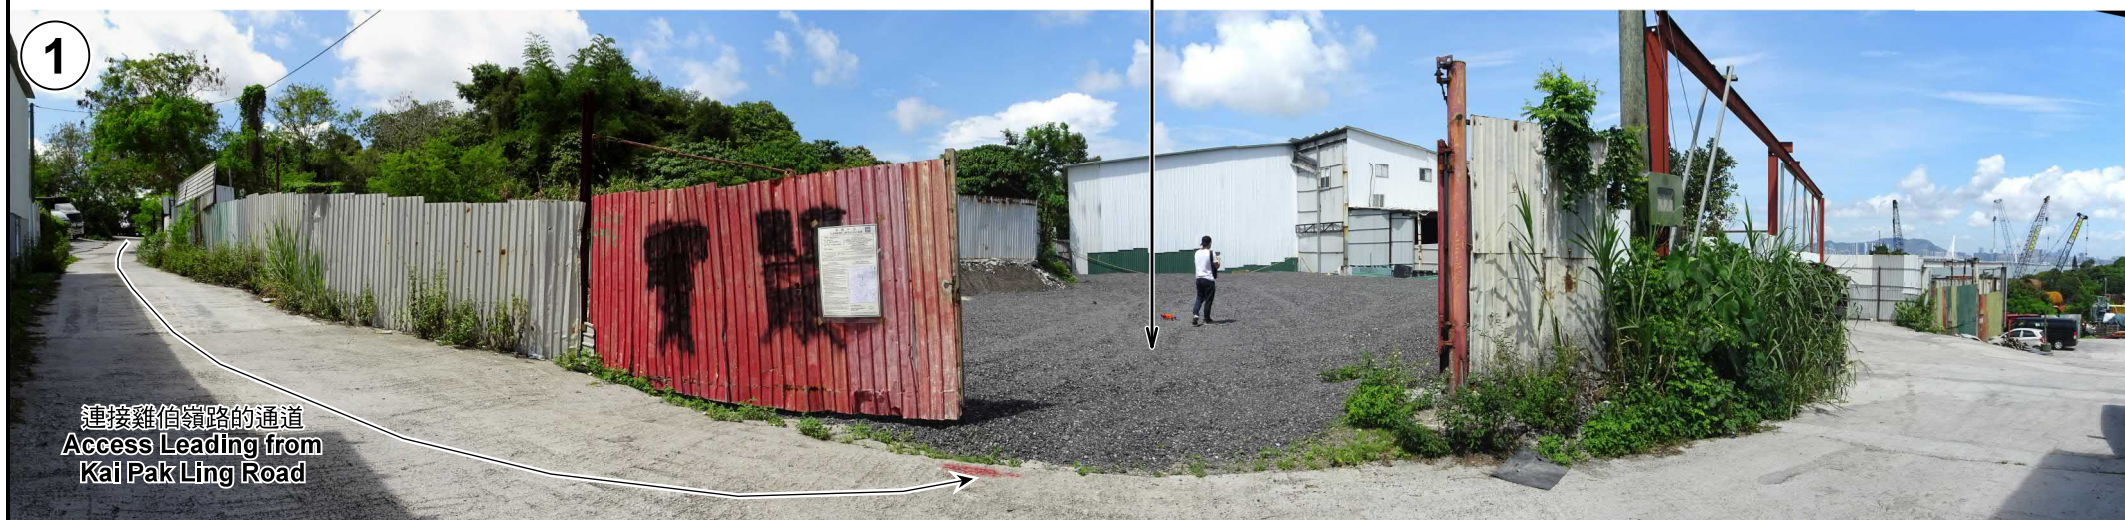

申請地點界線只作識別用 APPLICATION SITE BOUNDARY FOR IDENTIFICATION PURPOSE ONLY

本圖於2021年6月10日擬備，所根據的資料為攝於2021年5月28日的實地照片
PLAN PREPARED ON 10.6.2021
BASED ON SITE PHOTOS
TAKEN ON 28.5.2021

實地照片 SITE PHOTOS

擬議臨時露天存放建築材料(為期3年)
新界元朗厦村丈量約份第128約地段第140號(部分)、
第141號(部分)及第142號(部分)和毗連政府土地
PROPOSED TEMPORARY OPEN STORAGE OF
CONSTRUCTION MATERIALS FOR A PERIOD OF 3 YEARS
LOTS 140 (PART), 141 (PART) AND 142 (PART) IN D.D.128
AND ADJOINING GOVERNMENT LAND,
HA TSUEN, YUEN LONG, NEW TERRITORIES

規劃署
PLANNING
DEPARTMENT



參考編號
REFERENCE No.
A/YL-HTF/1119

圖 PLAN
A-4a



申請地點界線只作識別用 APPLICATION SITE BOUNDARY FOR IDENTIFICATION PURPOSE ONLY

本圖於2021年6月10日擬備，所根據的資料為攝於2021年5月28日的實地照片
PLAN PREPARED ON 10.6.2021
BASED ON SITE PHOTOS
TAKEN ON 28.5.2021

實地照片 SITE PHOTOS

擬議臨時露天存放建築材料(為期3年)
新界元朗厦村丈量約份第128約地段第140號(部分)、
第141號(部分)及第142號(部分)和毗連政府土地
PROPOSED TEMPORARY OPEN STORAGE OF
CONSTRUCTION MATERIALS FOR A PERIOD OF 3 YEARS
LOTS 140 (PART), 141 (PART) AND 142 (PART) IN D.D.128
AND ADJOINING GOVERNMENT LAND,
HA TSUEN, YUEN LONG, NEW TERRITORIES

規劃署
PLANNING
DEPARTMENT



參考編號
REFERENCE No.
A/YL-HTF/1119

圖 PLAN
A-4b