


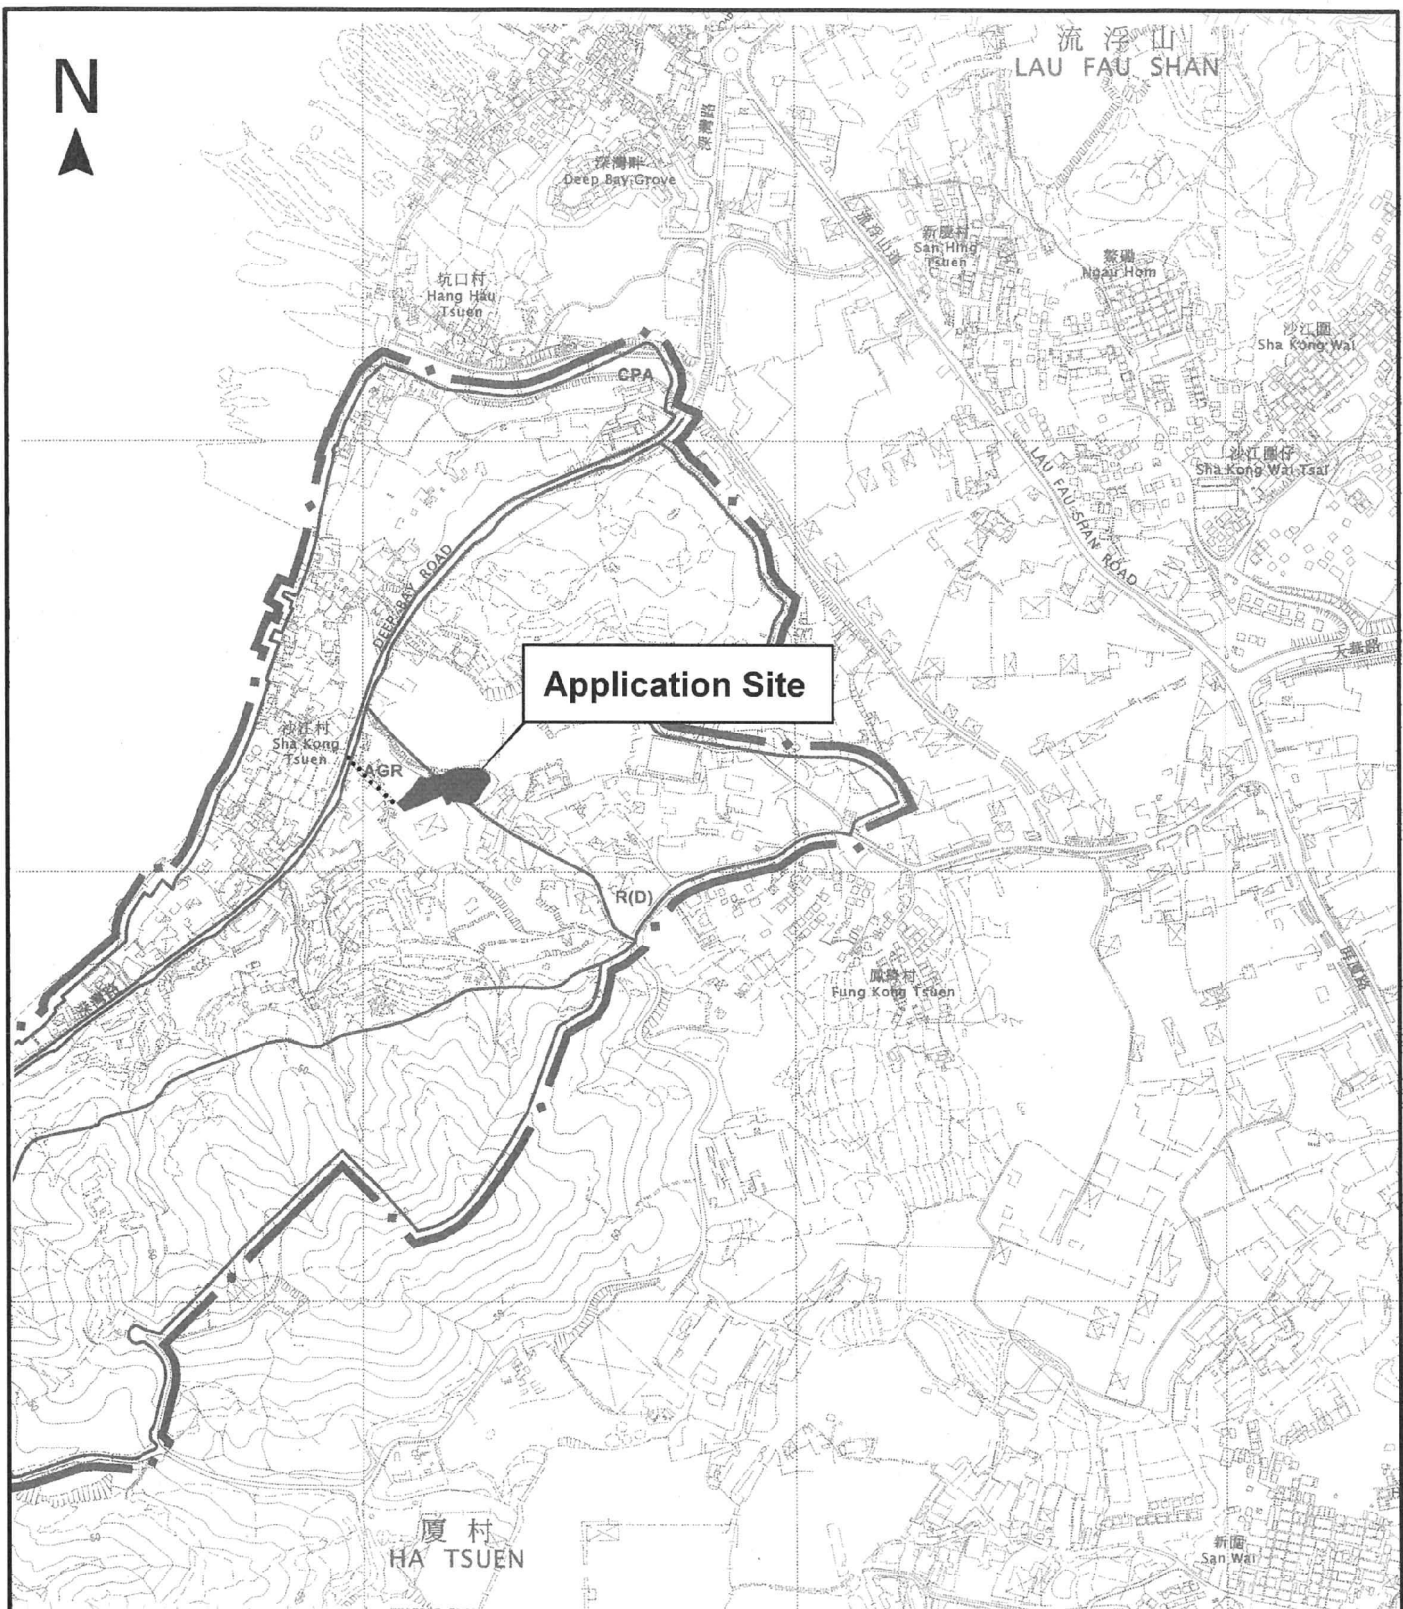

Project 項目名稱:

Proposed Temporary Recyclable Collection Centre For Metal for a Period of 3 Years at Lots 260(Part), 261(Part), 262, 263 and 264 in D.D. 128, Ha Tsuen, Yuen Long, New Territories

Drawing Title 圖紙標題:

Location Plan

Drawing No. 圖號:

Figure 1

Remarks 備註:

●●● Vehicular access leading from Deep Bay Road

Scale 比例:

(摘錄自申請人於 13. 7. 2021 呈交的申請書)
(Extract from Applicant's Submission of 13.7.2021)


參考編號

REFERENCE No.

AYL-HTF/1123

繪圖 DRAWING

A-1

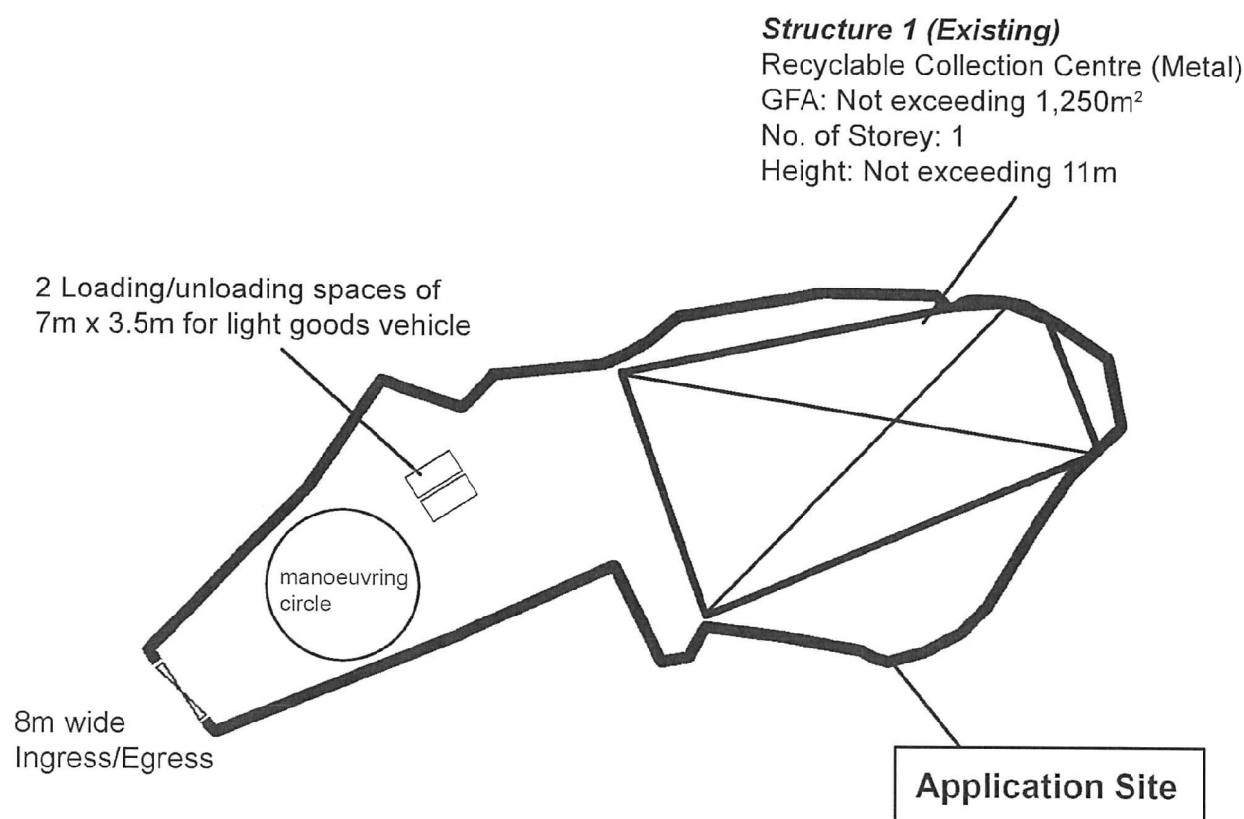

Project 項目名稱:

Proposed Temporary Recyclable Collection Centre For Metal for a Period of 3 Years at Lots 260(Part), 261(Part), 262, 263 and 264 in D.D. 128, Ha Tsuen, Yuen Long, New Territories

Drawing Title 圖紙標題:

Layout Plan

Drawing No. 圖號:

Figure 3

Remarks 備註:

Scale 比例:

(摘錄自申請人於 13. 7. 2021 呈交的申請書)
 (Extract from Applicant's
 Submission of 13.7.2021)


參考編號

REFERENCE No.


AYL-HTF/1123

繪圖 DRAWING

A-2

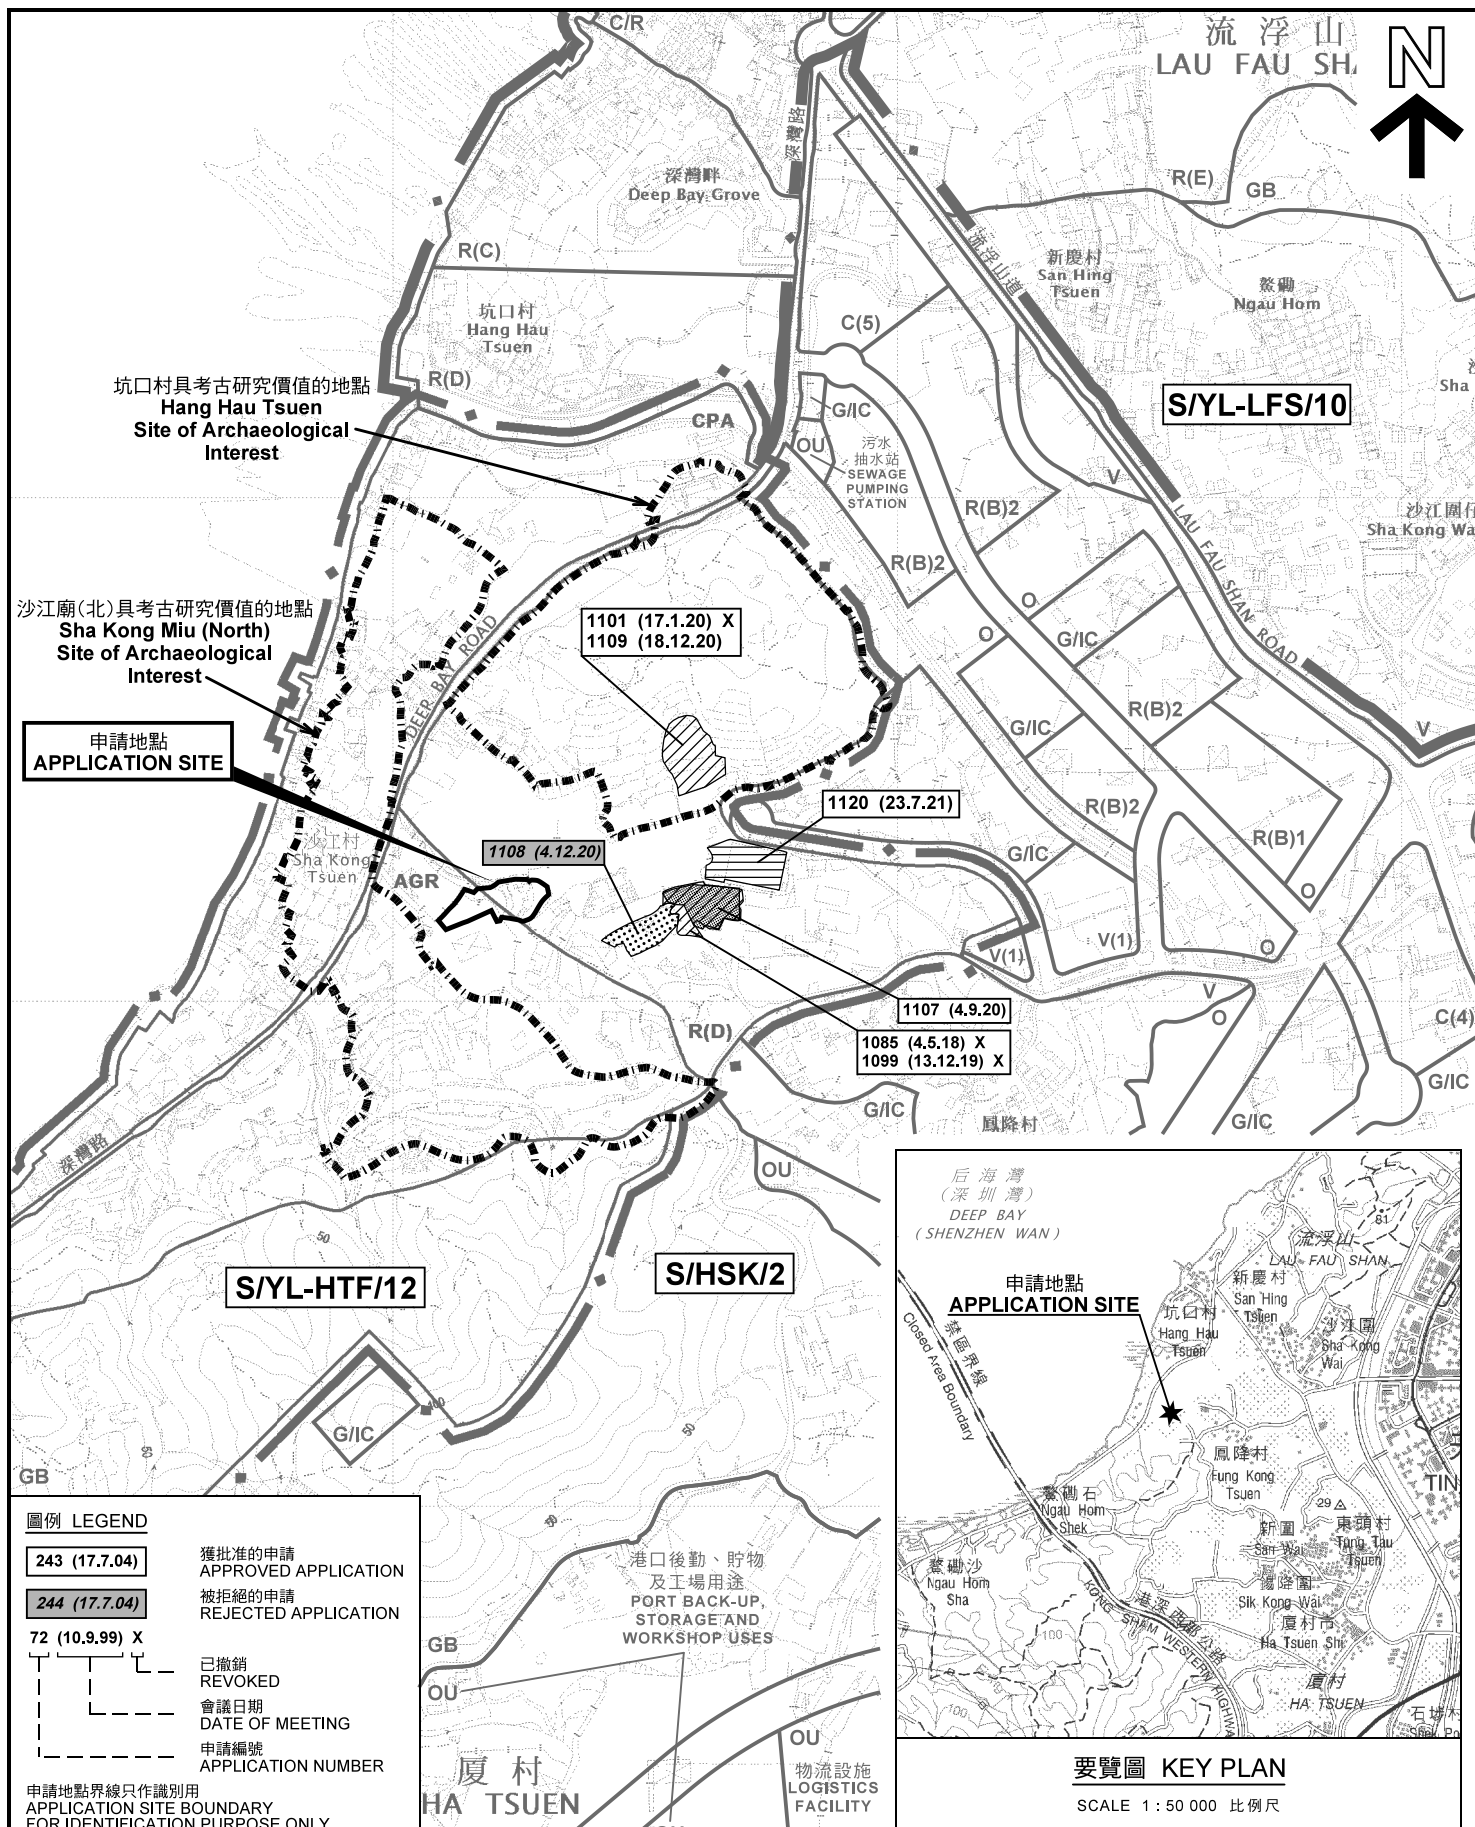

本摘要圖於2021年8月20日擬備， 所根據的資料為於2018年10月16日 核准的分區計劃大綱圖編號 S/YL-HTF/12 EXTRACT PLAN PREPARED ON 20.8.2021 BASED ON OUTLINE ZONING PLAN No. S/YL-HTF/12 APPROVED ON 16.10.2018	位置圖及同類申請 LOCATION PLAN WITH SIMILAR APPLICATIONS 擬議臨時回收中心(五金)(為期3年) 新界元朗厦村丈量約份第128約地段第260號(部分)、 第261號(部分)、第262號、第263號及第264號 PROPOSED TEMPORARY RECYCLABLE COLLECTION CENTRE (METAL) FOR A PERIOD OF 3 YEARS LOTS 260 (PART), 261 (PART), 262, 263 AND 264 IN D.D.128, HA TSUEN, YUEN LONG, NEW TERRITORIES SCALE 1 : 7 500 比例尺 米 100 0 100 200 300 米 METRES	規劃署 PLANNING DEPARTMENT 參考編號 REFERENCE No. A/YL-HTF/1123 圖 PLAN A-1a
---	---	---

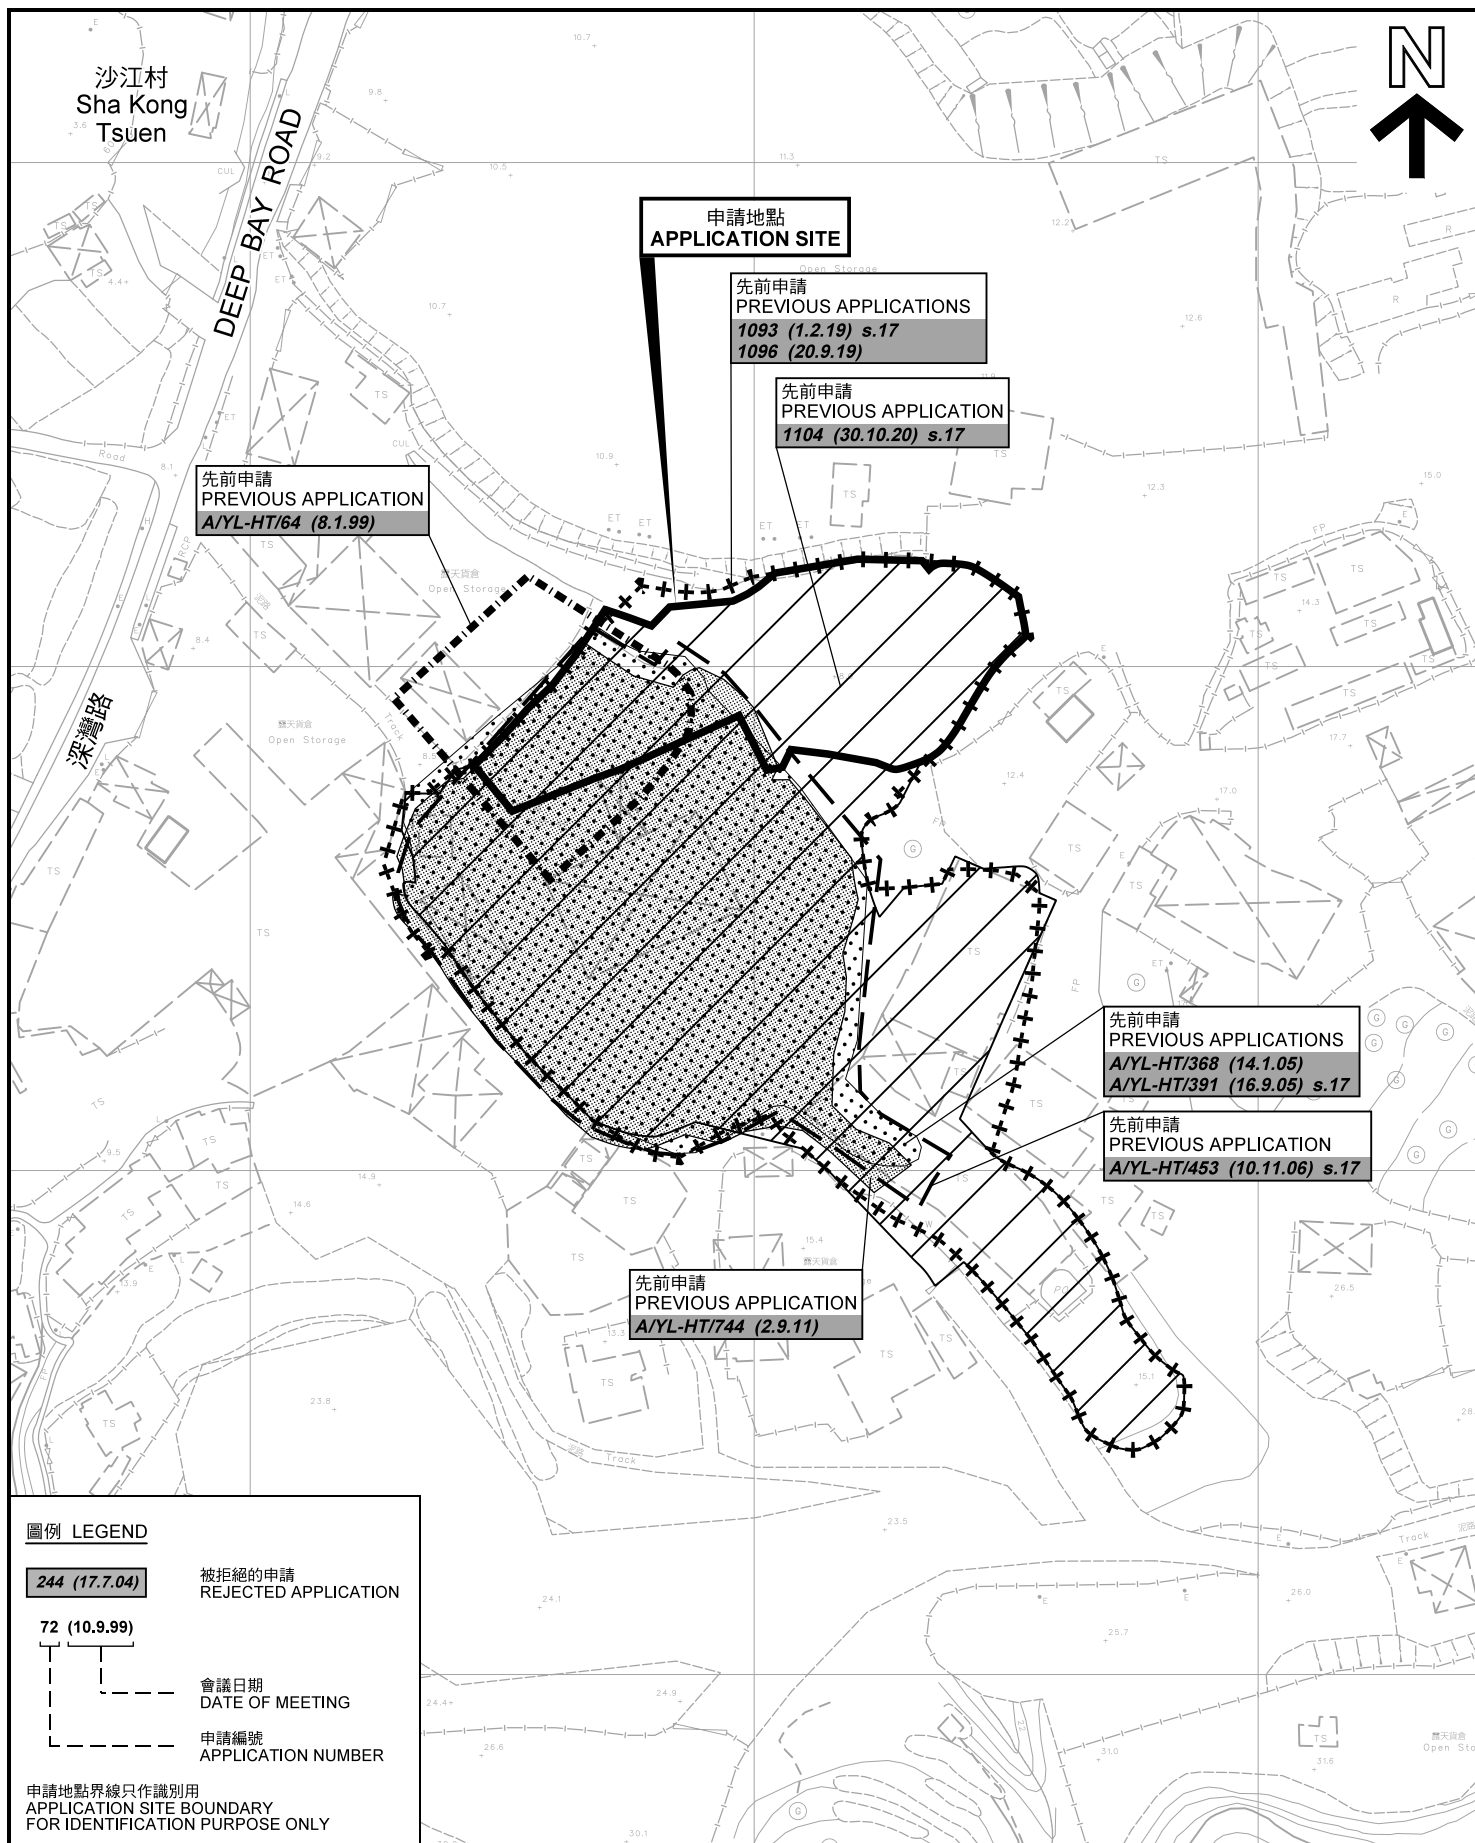

圖例 LEGEND

244 (17.7.04) 被拒絕的申請
REJECTED APPLICATION

72 (10.9.99) 會議日期
DATE OF MEETING

申請編號
APPLICATION NUMBER

申請地點界線只作識別用
APPLICATION SITE BOUNDARY
FOR IDENTIFICATION PURPOSE ONLY

本摘要圖於2021年8月20日擬備，所根據的資料為測量圖編號 6-NW-1B 及 6-NW-1D
EXTRACT PLAN PREPARED ON 20.8.2021
BASED ON SURVEY SHEETS No. 6-NW-1B & 6-NW-1D

先前申請圖 PREVIOUS APPLICATIONS PLAN

擬議臨時回收中心(五金)(為期3年)
新界元朗厦村丈量約份第128約地段第260號(部分)、
第261號(部分)、第262號、第263號及第264號
PROPOSED TEMPORARY RECYCLABLE COLLECTION CENTRE (METAL)
FOR A PERIOD OF 3 YEARS
LOTS 260 (PART), 261 (PART), 262, 263 AND 264 IN D.D.128,
HA TSUEN, YUEN LONG, NEW TERRITORIES

SCALE 1:1 500 比例尺

米 20 0 20 40 60 米
METRES

**規劃署
PLANNING
DEPARTMENT**

參考編號
REFERENCE No.
A/YL-HTF/1123

**圖 PLAN
A-1b**

D.D.128



露天存放建築材料及機械
Open Storage of
Construction Materials & Machinery

露天存放五金
(申請編號 A/YL-HTF/1111
臨時露天存放五金
於 12.3.2021 獲得批准
直至 12.3.2024)
Open Storage of Metal
(Application No. A/YL-HTF/1111
Temporary Open Storage of Metal
Approved on 12.3.2021
up to 12.3.2024)

*露天存放建築材料
Open Storage of
Construction Materials

連接深灣路的通道
Access Leading from
Deep Bay Road

露天存放
回收物料
Open Storage
of Recycling
Materials

露天存放
回收物料
Open Storage
of Recycling
Materials

露天存放
回收物料
Open Storage
of Recycling
Materials

貨倉
Warehouse

工場及貨倉
Workshop
& Warehouse

AGR

註釋 Notes :

- (1) 2021年7月27日勘測的土地用途
Land uses shown on this plan are in accordance with the land use survey conducted by the Planning Department on 27.7.2021
- (2) * 土地用途跟1992年3月勘測的土地用途一致
Indicates that the use is the same as that revealed by the land use survey conducted by the Planning Department in Mar 1992
- (3) ^ 土地用途跟1992年3月勘測的土地用途有別
Indicates that the use is different from that revealed by the land use survey conducted by the Planning Department in Mar 1992

圖例 LEGEND



申請地點(界線只作識別用)
APPLICATION SITE
(BOUNDARY FOR IDENTIFICATION
PURPOSE ONLY)

R(D)

住宅(丁類)
RESIDENTIAL (GROUP D)

AGR

農業
AGRICULTURE

RES

住用構築物
RESIDENTIAL STRUCTURES



實地照片的觀景點
VIEWING POINT OF SITE PHOTO



入口/出口
INGRESS / EGRESS

平面圖 SITE PLAN

擬議臨時回收中心(五金)(為期3年)

新界元朗厦村丈量約份第128約地段第260號(部分)、
第261號(部分)、第262號、第263號及第264號

PROPOSED TEMPORARY RECYCLABLE COLLECTION CENTRE (METAL)
FOR A PERIOD OF 3 YEARS
LOTS 260 (PART), 261 (PART), 262, 263 AND 264 IN D.D.128,
HA TSUEN, YUEN LONG, NEW TERRITORIES

SCALE 1 : 1 000 比例尺

米 20 0 20 40 米
METRES


規劃署
PLANNING
DEPARTMENT



參考編號
REFERENCE No.
A/YL-HTF/1123

圖 PLAN
A-2

本摘要圖於2021年8月20日擬備，所根據的
資料為測量圖編號 6-NW-1B
EXTRACT PLAN PREPARED ON 20.8.2021
BASED ON SURVEY SHEETS No.
6-NW-1B

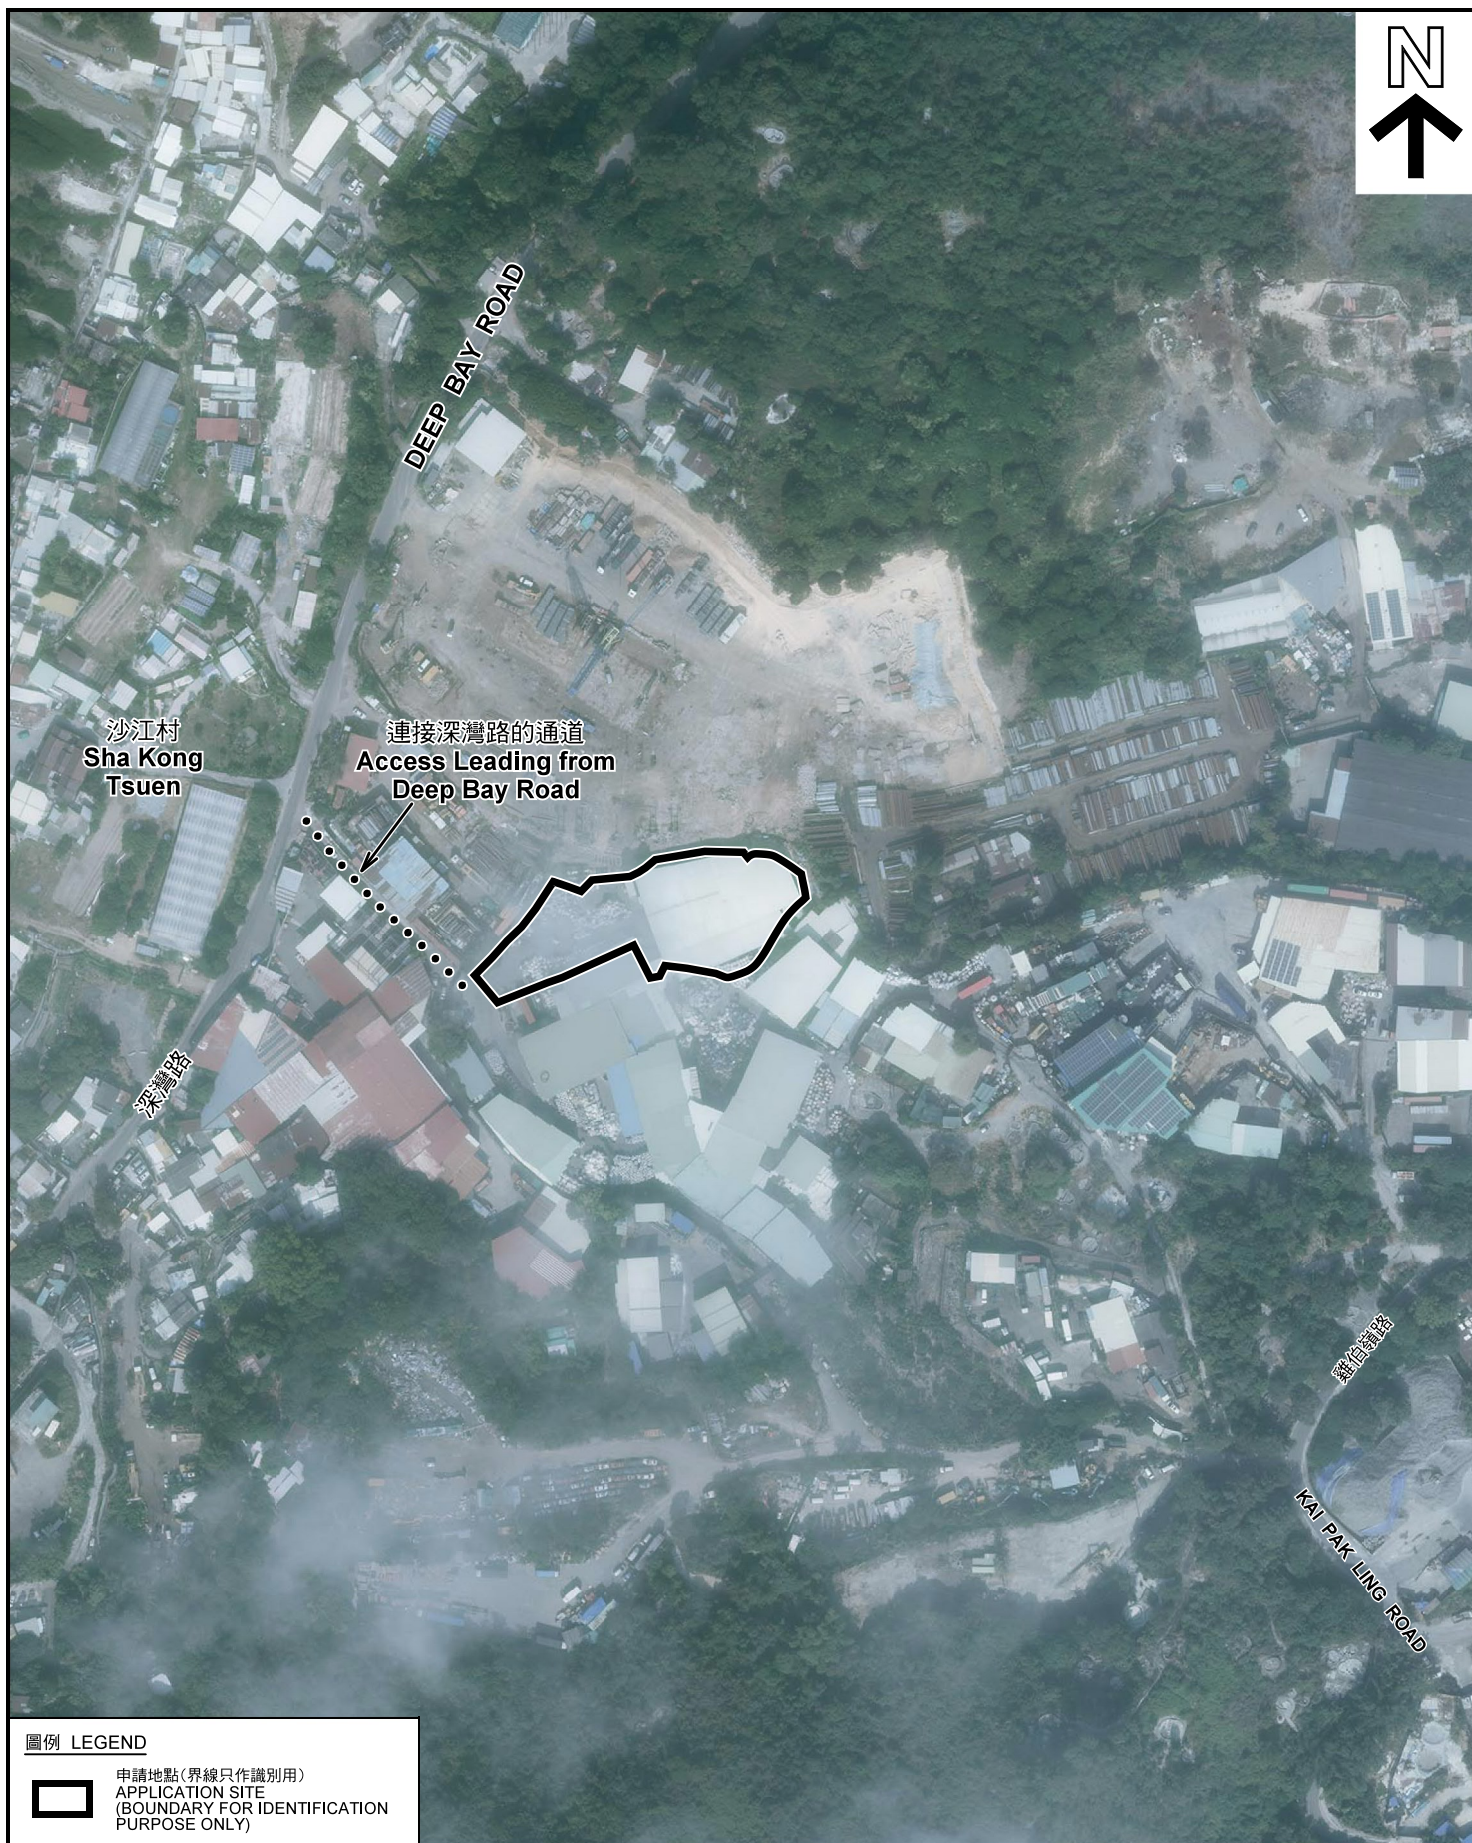

圖例 LEGEND



申請地點(界線只作識別用)
APPLICATION SITE
(BOUNDARY FOR IDENTIFICATION
PURPOSE ONLY)

本摘要圖於2021年8月20日擬備，所根據的資料為地政總署於2020年11月25日拍得的航攝照片編號 E105630C
EXTRACT PLAN PREPARED ON 20.8.2021
BASED ON AERIAL PHOTO No.
E105630C TAKEN ON 25.11.2020
BY LANDS DEPARTMENT

航攝照片 AERIAL PHOTO

擬議臨時回收中心(五金)(為期3年)
新界元朗厦村丈量約份第128約地段第260號(部分)、
第261號(部分)、第262號、第263號及第264號
PROPOSED TEMPORARY RECYCLABLE COLLECTION CENTRE (METAL)
FOR A PERIOD OF 3 YEARS
LOTS 260 (PART), 261 (PART), 262, 263 AND 264 IN D.D.128,
HA TSUEN, YUEN LONG, NEW TERRITORIES

規劃署
PLANNING
DEPARTMENT



參考編號
REFERENCE No.
A/YL-HTF/1123

圖 PLAN
A-3



申請地點界線只作識別用 APPLICATION SITE BOUNDARY FOR IDENTIFICATION PURPOSE ONLY

實地照片 SITE PHOTOS

本圖於2021年8月20日擬備，所根據的資料為攝於2021年7月27日的實地照片
PLAN PREPARED ON 20.8.2021
BASED ON SITE PHOTOS
TAKEN ON 27.7.2021

擬議臨時回收中心(五金)(為期3年)
新界元朗厦村丈量約份第128約地段第260號(部分)、
第261號(部分)、第262號、第263號及第264號
PROPOSED TEMPORARY RECYCLABLE COLLECTION CENTRE (METAL)
FOR A PERIOD OF 3 YEARS
LOTS 260 (PART), 261 (PART), 262, 263 AND 264 IN D.D.128,
HA TSUEN, YUEN LONG, NEW TERRITORIES

規劃署
PLANNING
DEPARTMENT



參考編號
REFERENCE No.
A/YL-HTF/1123

圖 PLAN
A-4a



本圖於2021年8月4日擬備，所根據的資料為攝於2021年7月27日的實地照片
PLAN PREPARED ON 4.8.2021
BASED ON SITE PHOTOS
TAKEN ON 27.7.2021

實地照片 SITE PHOTOS

擬議臨時回收中心(五金)(為期3年)
新界元朗厦村丈量約份第128約地段第260號(部分)、
第261號(部分)、第262號、第263號及第264號
PROPOSED TEMPORARY RECYCLABLE COLLECTION CENTRE (METAL)
FOR A PERIOD OF 3 YEARS
LOTS 260 (PART), 261 (PART), 262, 263 AND 264 IN D.D.128,
HA TSUEN, YUEN LONG, NEW TERRITORIES

規劃署
PLANNING
DEPARTMENT



參考編號
REFERENCE No.
A/YL-HTF/1123

圖 PLAN
A-4b