



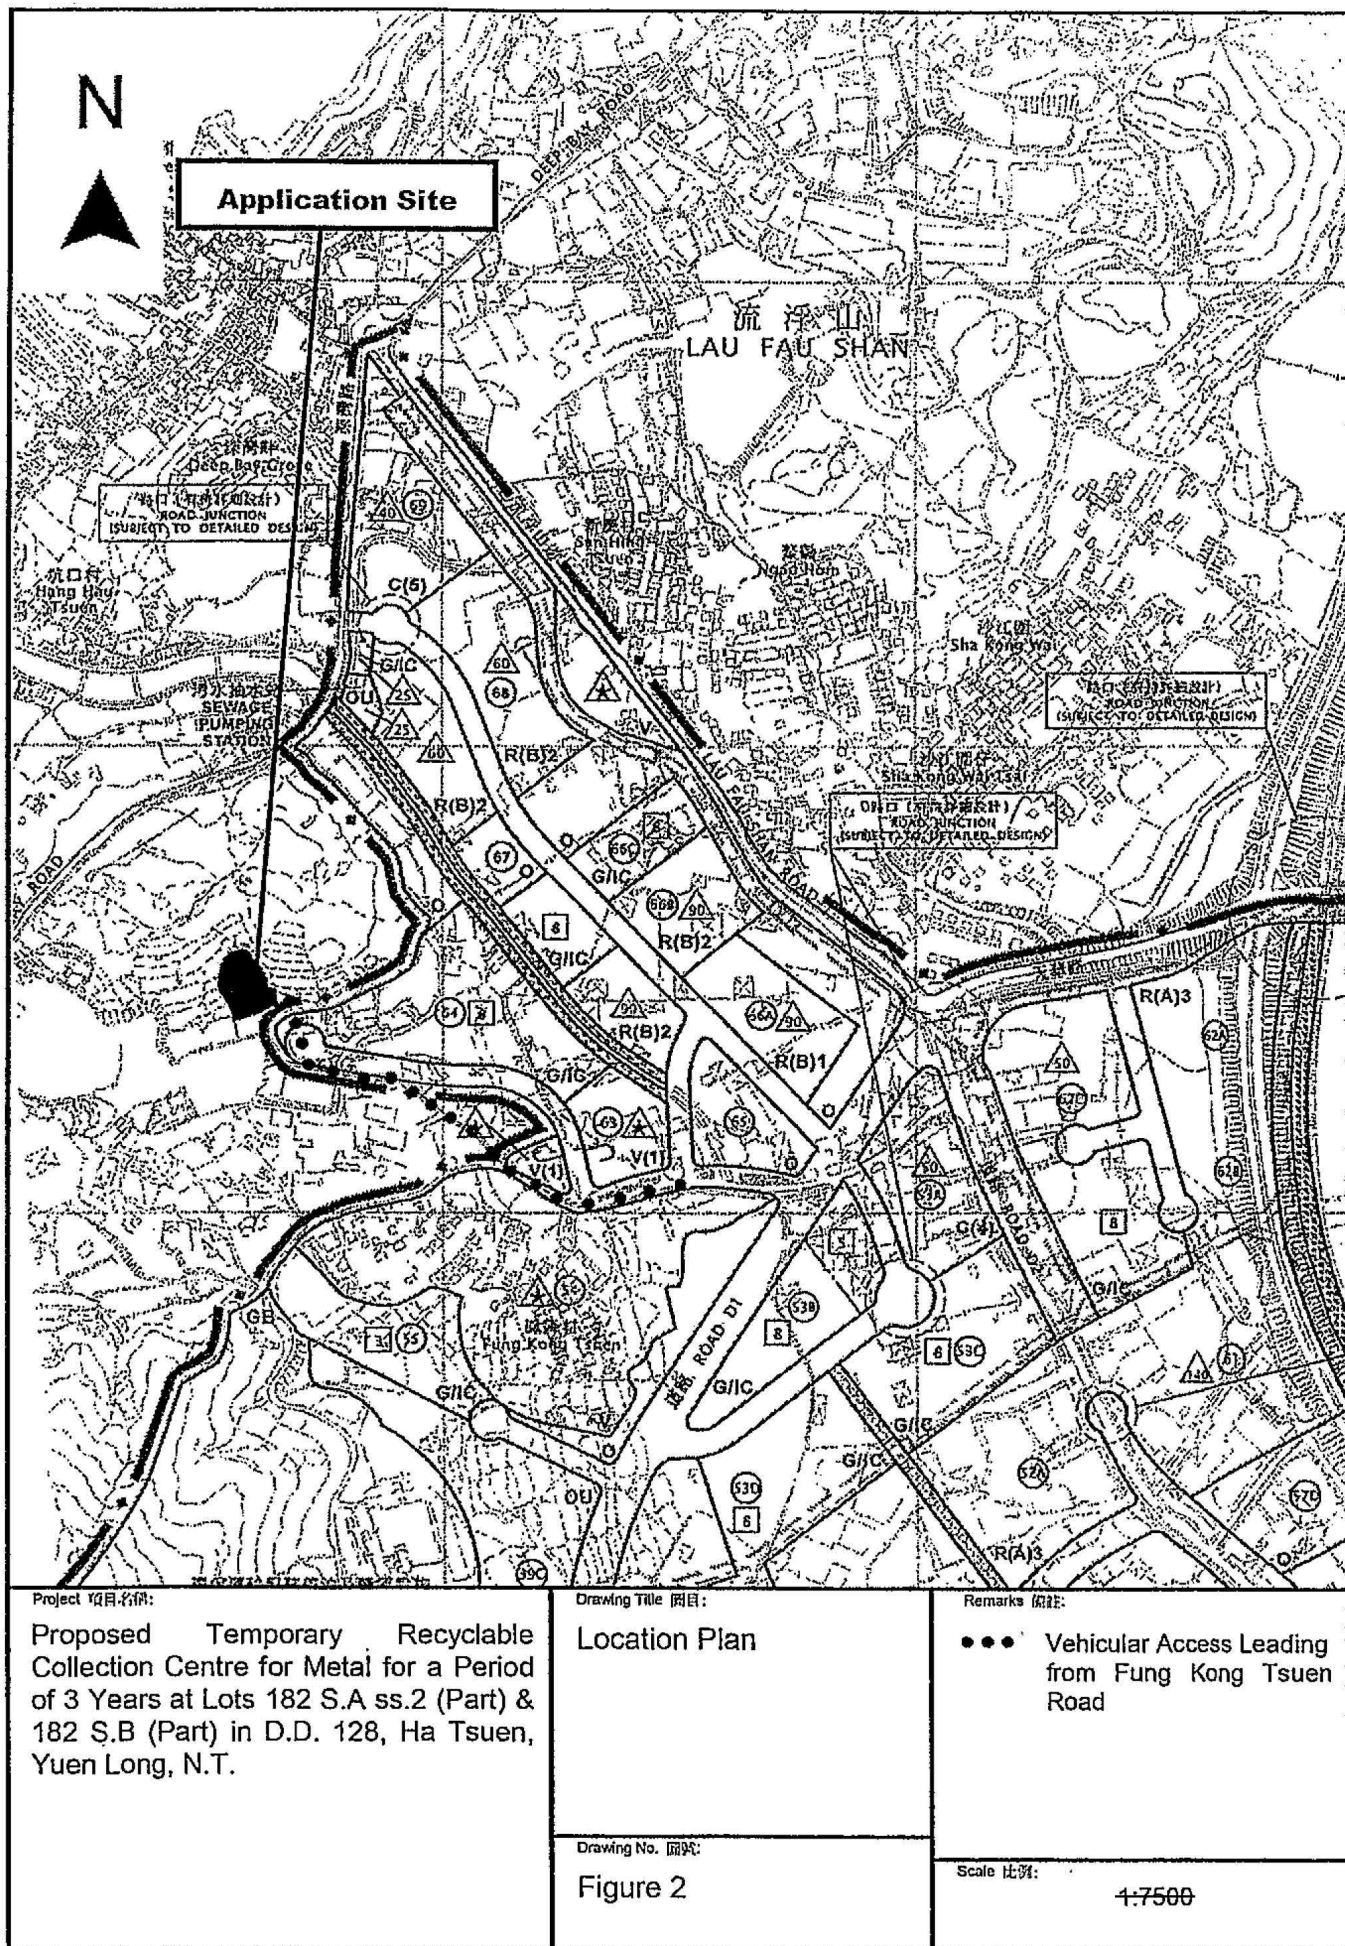


(摘錄自申請人於 6.7.2022 呈交的申請書)
(Extract from Applicant's Submission of 6.7.2022)

參考編號
REFERENCE No.
AYL-HTF/1138

繪圖 DRAWING
A-1

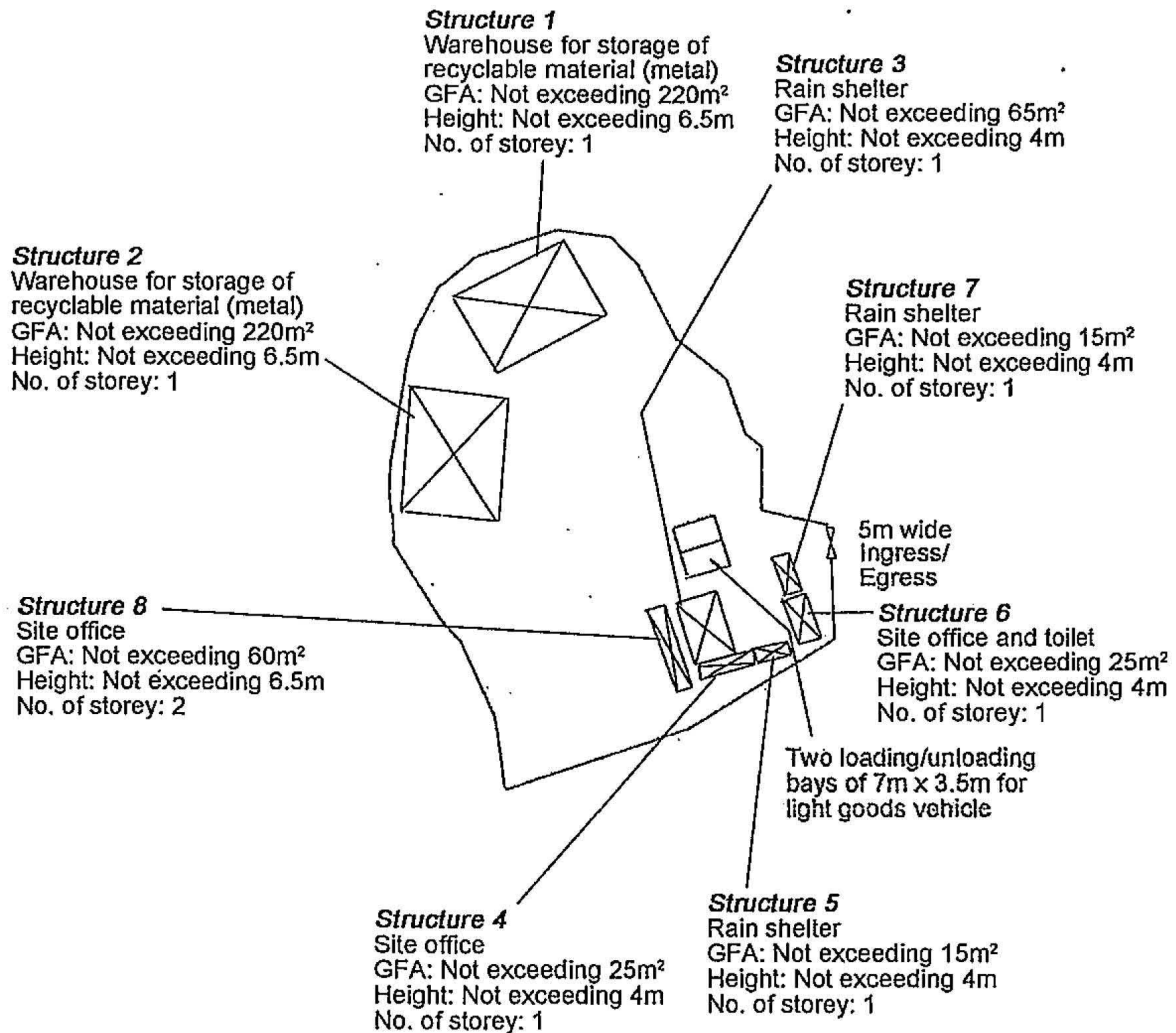

Project 項目名稱: Proposed Temporary Recyclable Collection Centre for Metal for a Period of 3 Years at Lots 182 S.A ss.2 (Part) & 182 S.B (Part) in D.D. 128, Ha Tsuen, Yuen Long, N.T.	Drawing Title 圖目: Proposed Layout Plan Drawing No. 圖號: Figure 3	Remarks 備註: Scale 比例: 1:1000
---	---	---

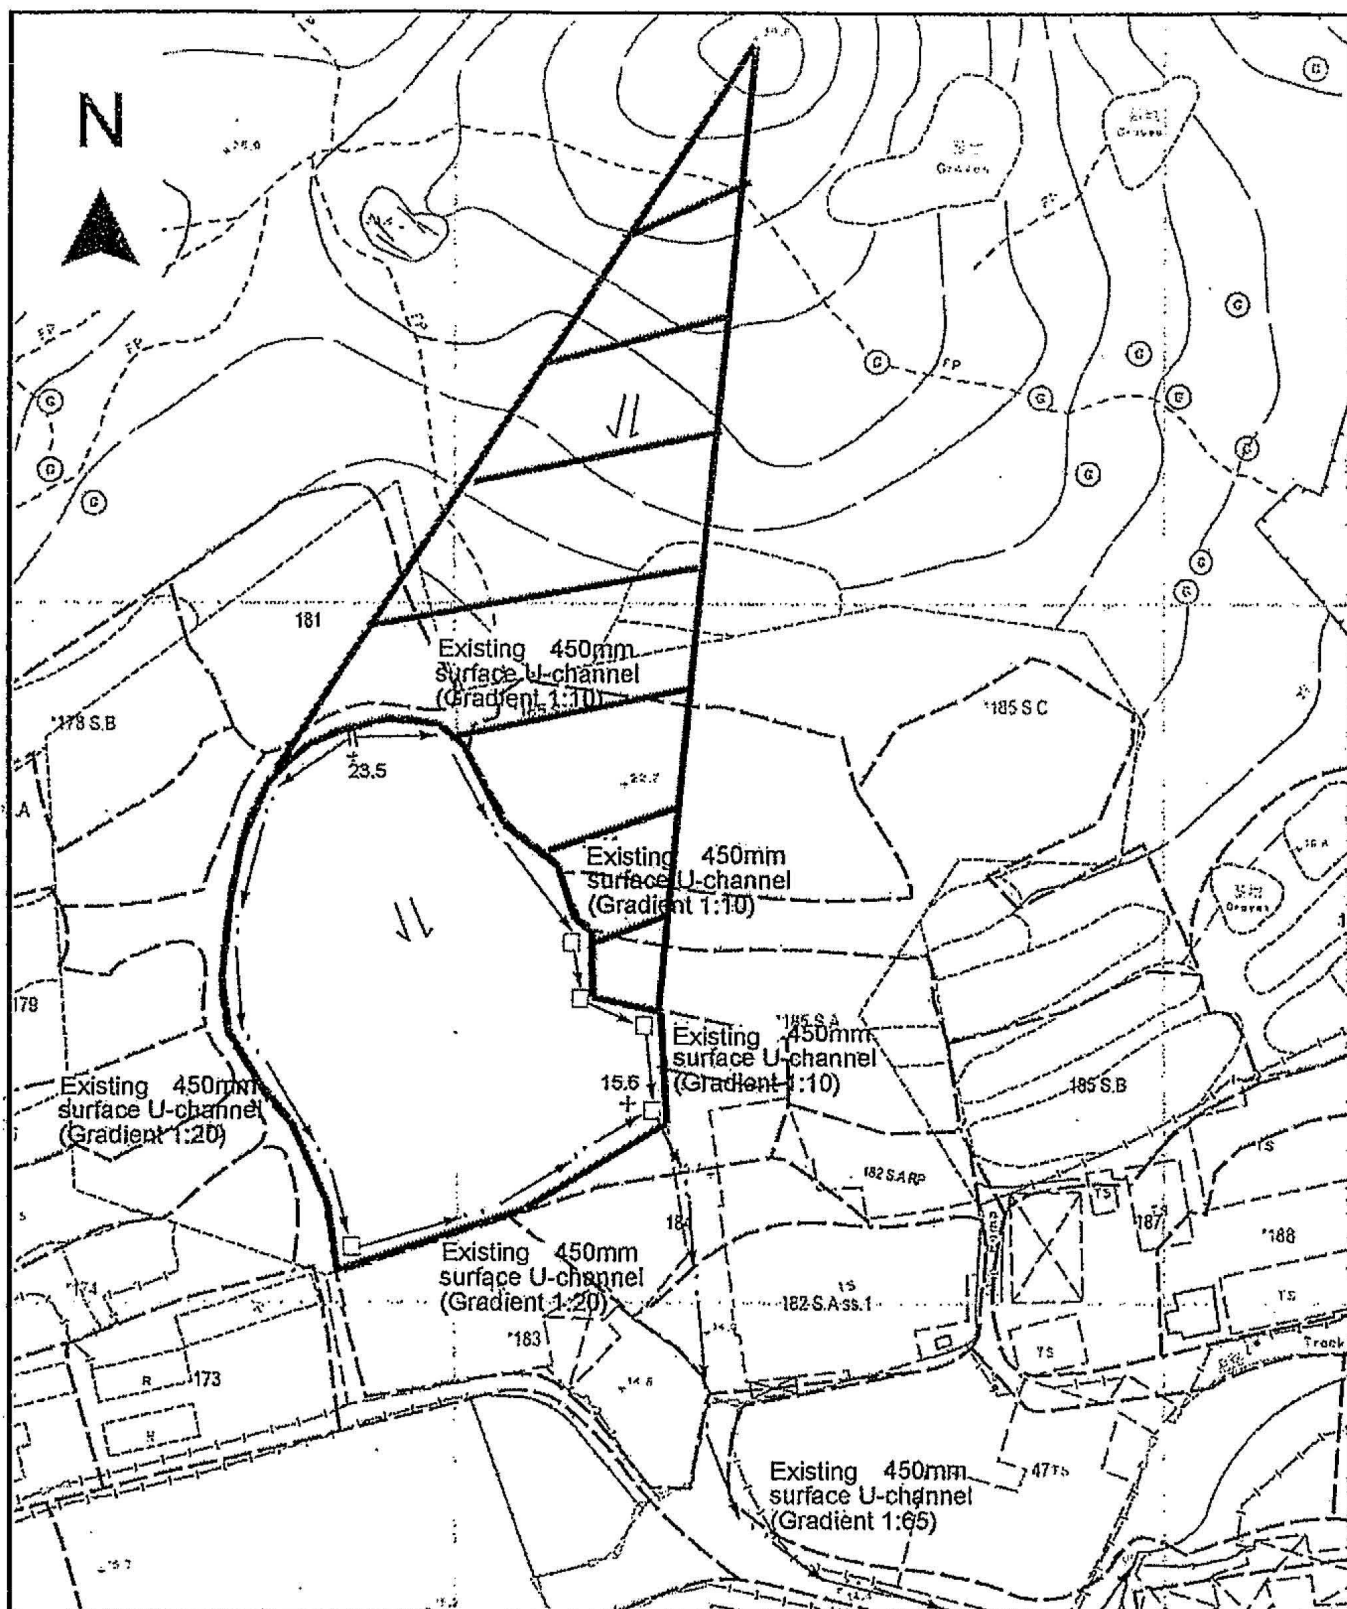

Project 項目名稱:

Proposed Temporary Recyclable Collection Centre for Metal for a Period of 3 Years at Lots 182 S.A ss.2 (Part) & 182 S.B (Part) in D.D. 128, Ha Tsuen, Yuen Long, N.T.

Drawing Title 圖目:

As-built Drainage Plan

Drawing No. 圖號:

Figure 4

Remarks 備註:

+15.6 Level (in mPD)


□ Proposed Catchpit

⇐ Flow of Surface Runoff

▨ External catchment

Scale 比例:

1:1000

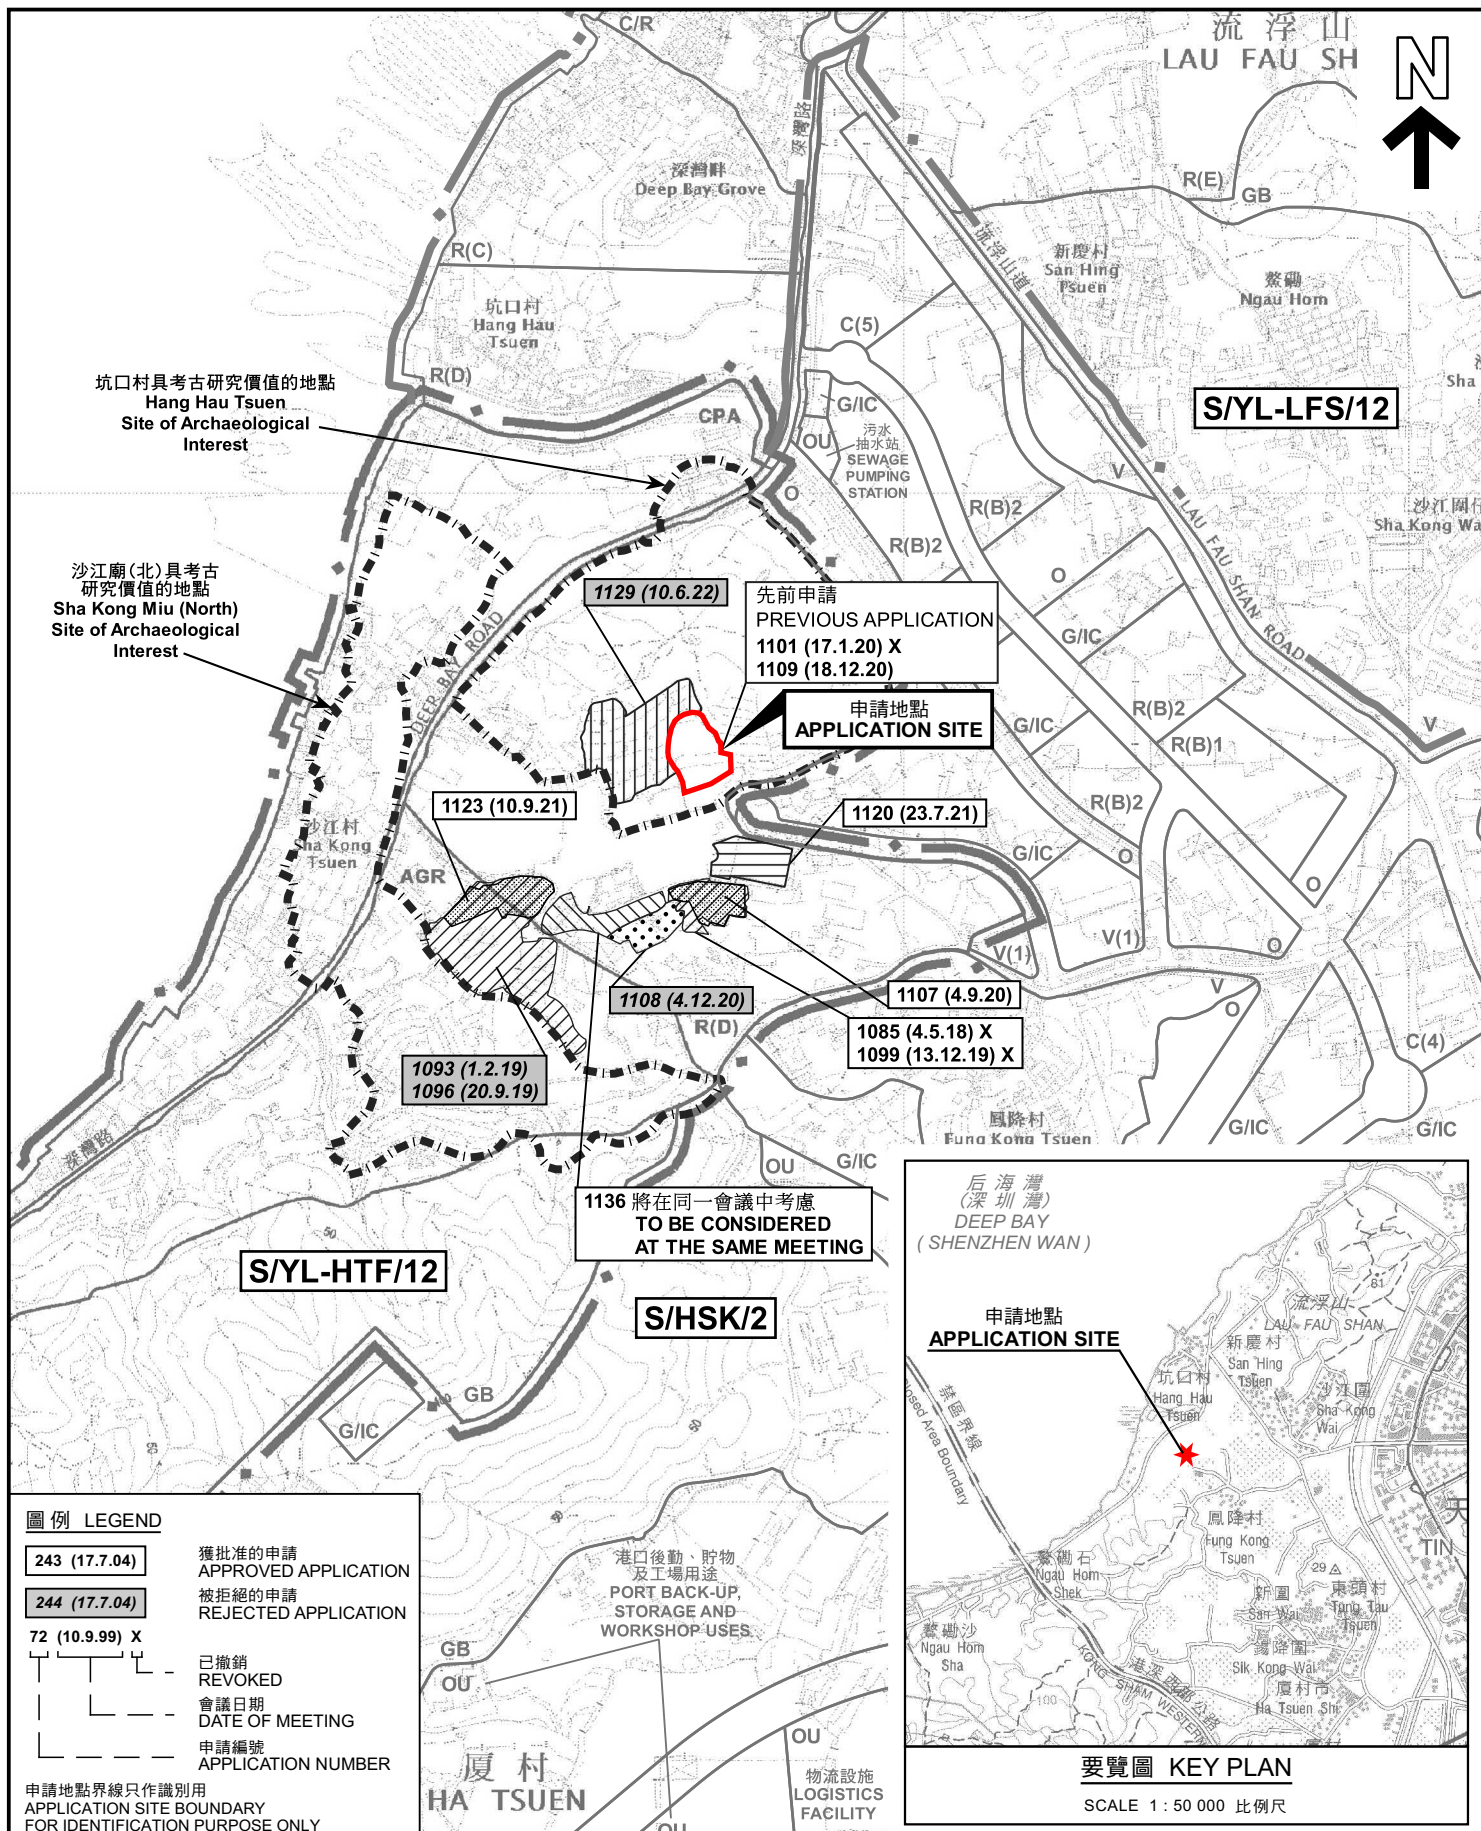

圖例 LEGEND

243 (17.7.04)

獲批准的申請
APPROVED APPLICATION

244 (17.7.04)

被拒絕的申請
REJECTED APPLICATION

72 (10.9.99) X

已撤銷
REVOKED

會議日期
DATE OF MEETING

申請編號
APPLICATION NUMBER

申請地點界線只作識別用
APPLICATION SITE BOUNDARY
FOR IDENTIFICATION PURPOSE ONLY

位置圖 LOCATION PLAN

臨時五金回收中心(為期 3 年)
新界元朗厦村丈量約份第128約
地段第182號A分段第2小分段(部分)及第182號B分段(部分)
TEMPORARY RECYCLABLE COLLECTION CENTRE
FOR METAL FOR A PERIOD OF 3 YEARS
LOTS 182 S.A ss.2 (PART) AND 182 S.B (PART)
IN D.D.128, HA TSUEN, YUEN LONG, NEW TERRITORIES
SCALE 1 : 7 500 比例尺

米 100 0 100 200 300 米
METRES


規劃署
PLANNING
DEPARTMENT



參考編號
REFERENCE No.
A/YL-HTF/1138

圖 PLAN
A-1

本摘要圖於2022年8月10日擬備，
所根據的資料為於2018年10月16日
核准的分區計劃大綱圖編號 S/YL-HTF/12
EXTRACT PLAN PREPARED ON 10.8.2022
BASED ON OUTLINE ZONING PLAN No.
S/YL-HTF/12 APPROVED ON 16.10.2018

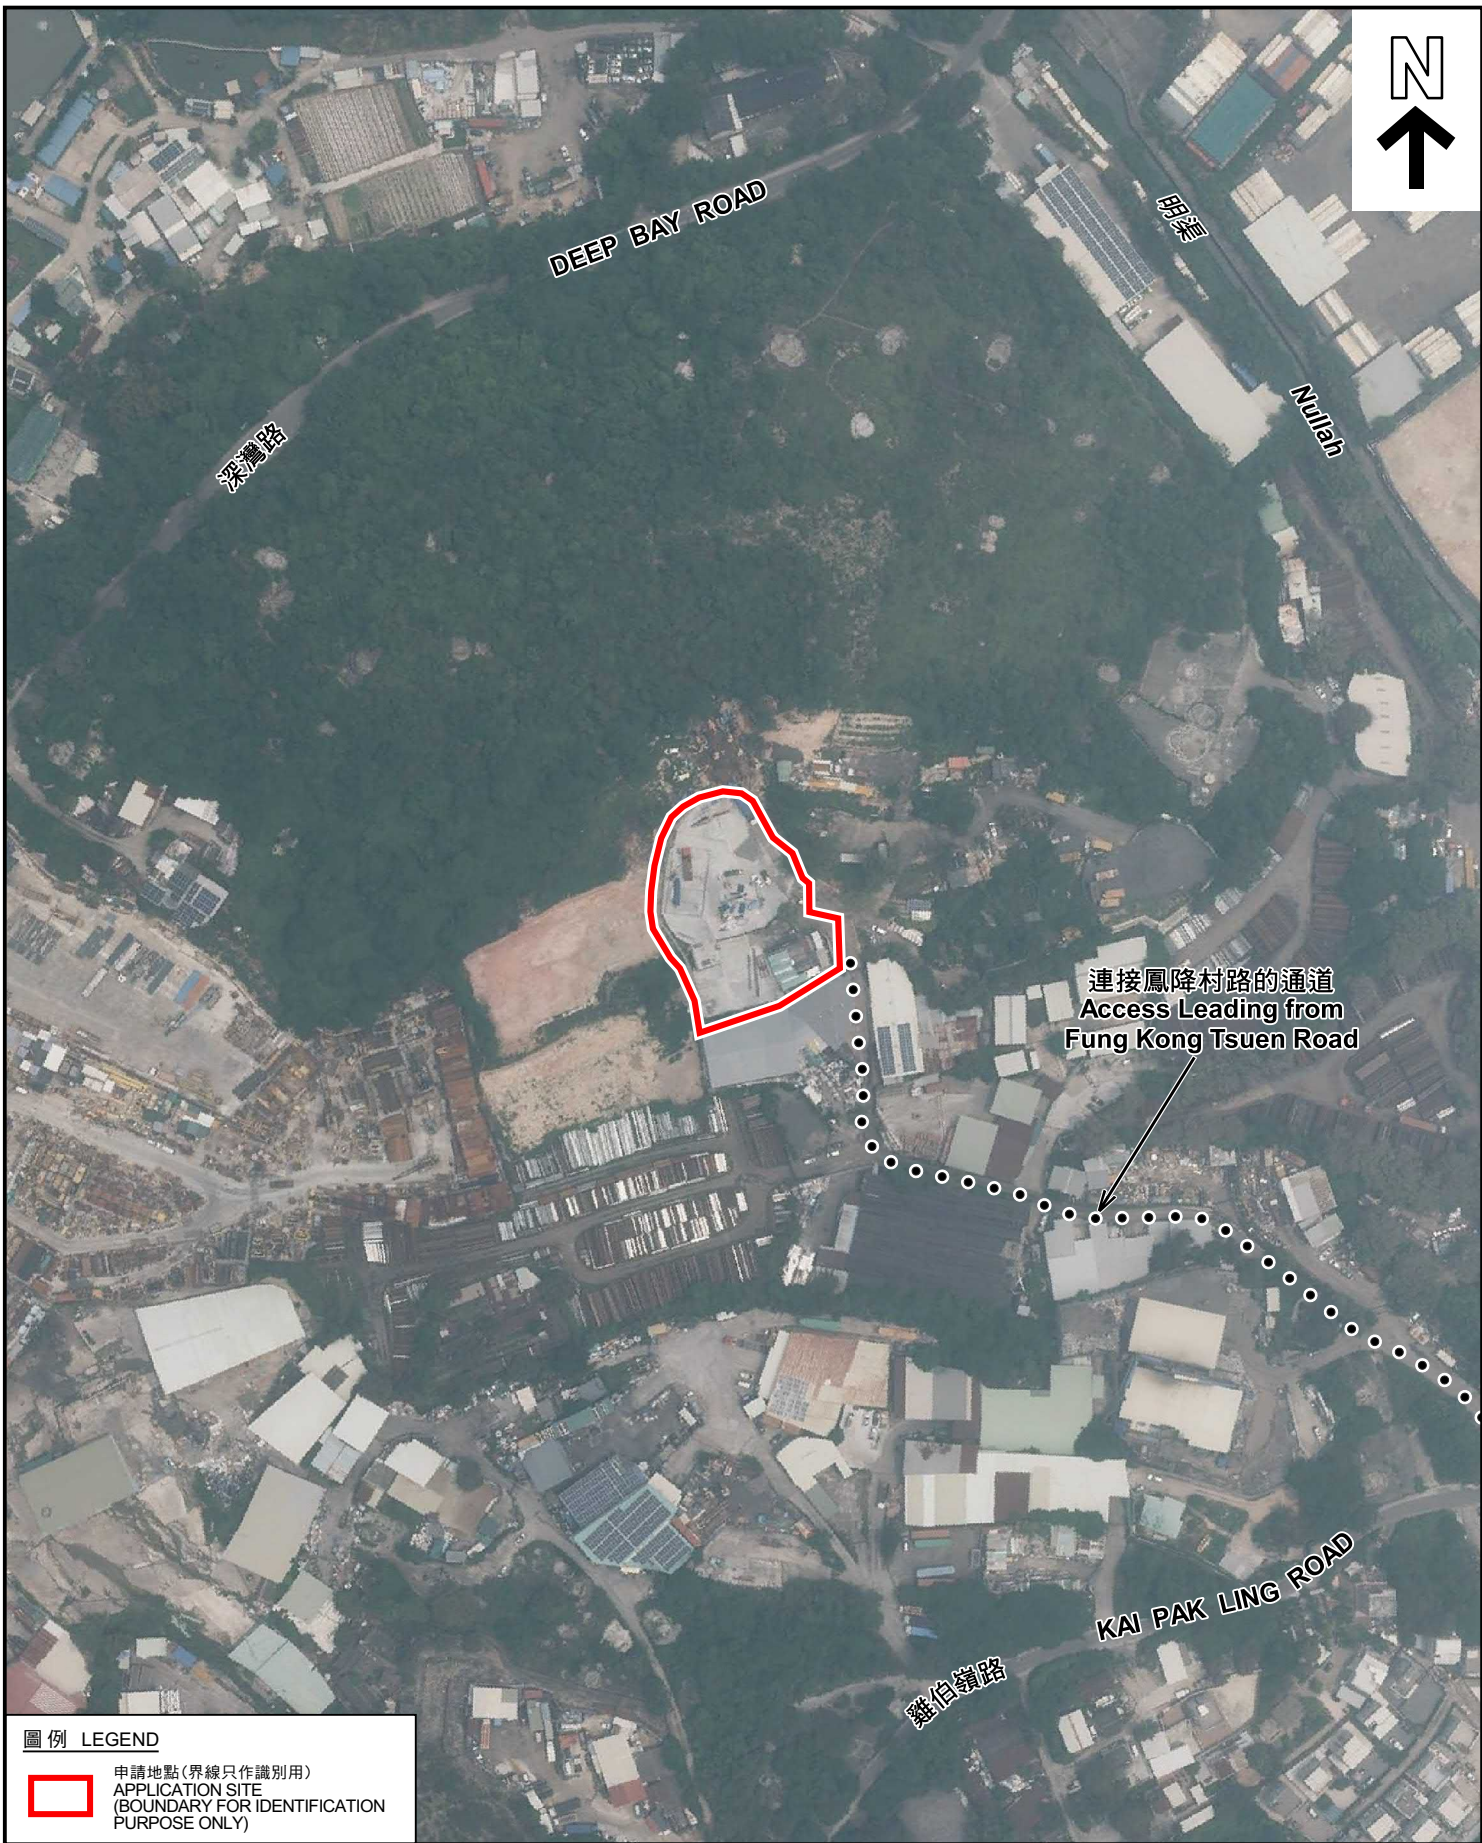

圖例 LEGEND



申請地點(界線只作識別用)
APPLICATION SITE
(BOUNDARY FOR IDENTIFICATION
PURPOSE ONLY)

本摘要圖於2022年8月1日擬備，所根據
的資料為地政總署於2021年7月24日拍得
的航攝照片編號 E140325C
EXTRACT PLAN PREPARED ON 1.8.2022
BASED ON AERIAL PHOTO No.
E140325C TAKEN ON 24.7.2021 BY
LANDS DEPARTMENT

航攝照片 AERIAL PHOTO

臨時五金回收中心(為期 3 年)
新界元朗厦村丈量約份第128約
地段第182號A分段第2小分段(部分)及第182號B分段(部分)
TEMPORARY RECYCLABLE COLLECTION CENTRE
FOR METAL FOR A PERIOD OF 3 YEARS
LOTS 182 S.A ss.2 (PART) AND 182 S.B (PART)
IN D.D.128, HA TSUEN, YUEN LONG, NEW TERRITORIES

規劃署
PLANNING
DEPARTMENT



參考編號
REFERENCE No.
A/YL-HTF/1138

圖 PLAN
A-3



申請地點界線只作識別用 APPLICATION SITE BOUNDARY FOR IDENTIFICATION PURPOSE ONLY

實地照片 SITE PHOTOS

臨時五金回收中心(為期 3 年)
新界元朗厦村丈量約份第128約
地段第182號A分段第2小分段(部分)及第182號B分段(部分)
TEMPORARY RECYCLABLE COLLECTION CENTRE
FOR METAL FOR A PERIOD OF 3 YEARS
LOTS 182 S.A ss.2 (PART) AND 182 S.B (PART)
IN D.D.128, HA TSUEN, YUEN LONG, NEW TERRITORIES

規劃署
PLANNING
DEPARTMENT



參考編號
REFERENCE No.
A/YL-HTF/1138

圖 PLAN
A-4a

本圖於2022年8月1日擬備，所根據的資料為攝於2022年7月15日的實地照片
PLAN PREPARED ON 1.8.2022
BASED ON SITE PHOTOS
TAKEN ON 15.7.2022



申請地點
APPLICATION SITE



申請地點
APPLICATION SITE



申請地點
APPLICATION SITE

實地照片 SITE PHOTOS

臨時五金回收中心(為期 3 年)
新界元朗厦村丈量約份第128約
地段第182號A分段第2小分段(部分)及第182號B分段(部分)
TEMPORARY RECYCLABLE COLLECTION CENTRE
FOR METAL FOR A PERIOD OF 3 YEARS
LOTS 182 S.A ss.2 (PART) AND 182 S.B (PART)
IN D.D.128, HA TSUEN, YUEN LONG, NEW TERRITORIES

規劃署
PLANNING
DEPARTMENT



參考編號
REFERENCE No.
A/YL-HTF/1138

圖 PLAN
A-4b

本圖於2022年8月1日擬備，所根據的資料為攝於2022年7月15日的實地照片
PLAN PREPARED ON 1.8.2022
BASED ON SITE PHOTOS
TAKEN ON 15.7.2022