


場地設計圖

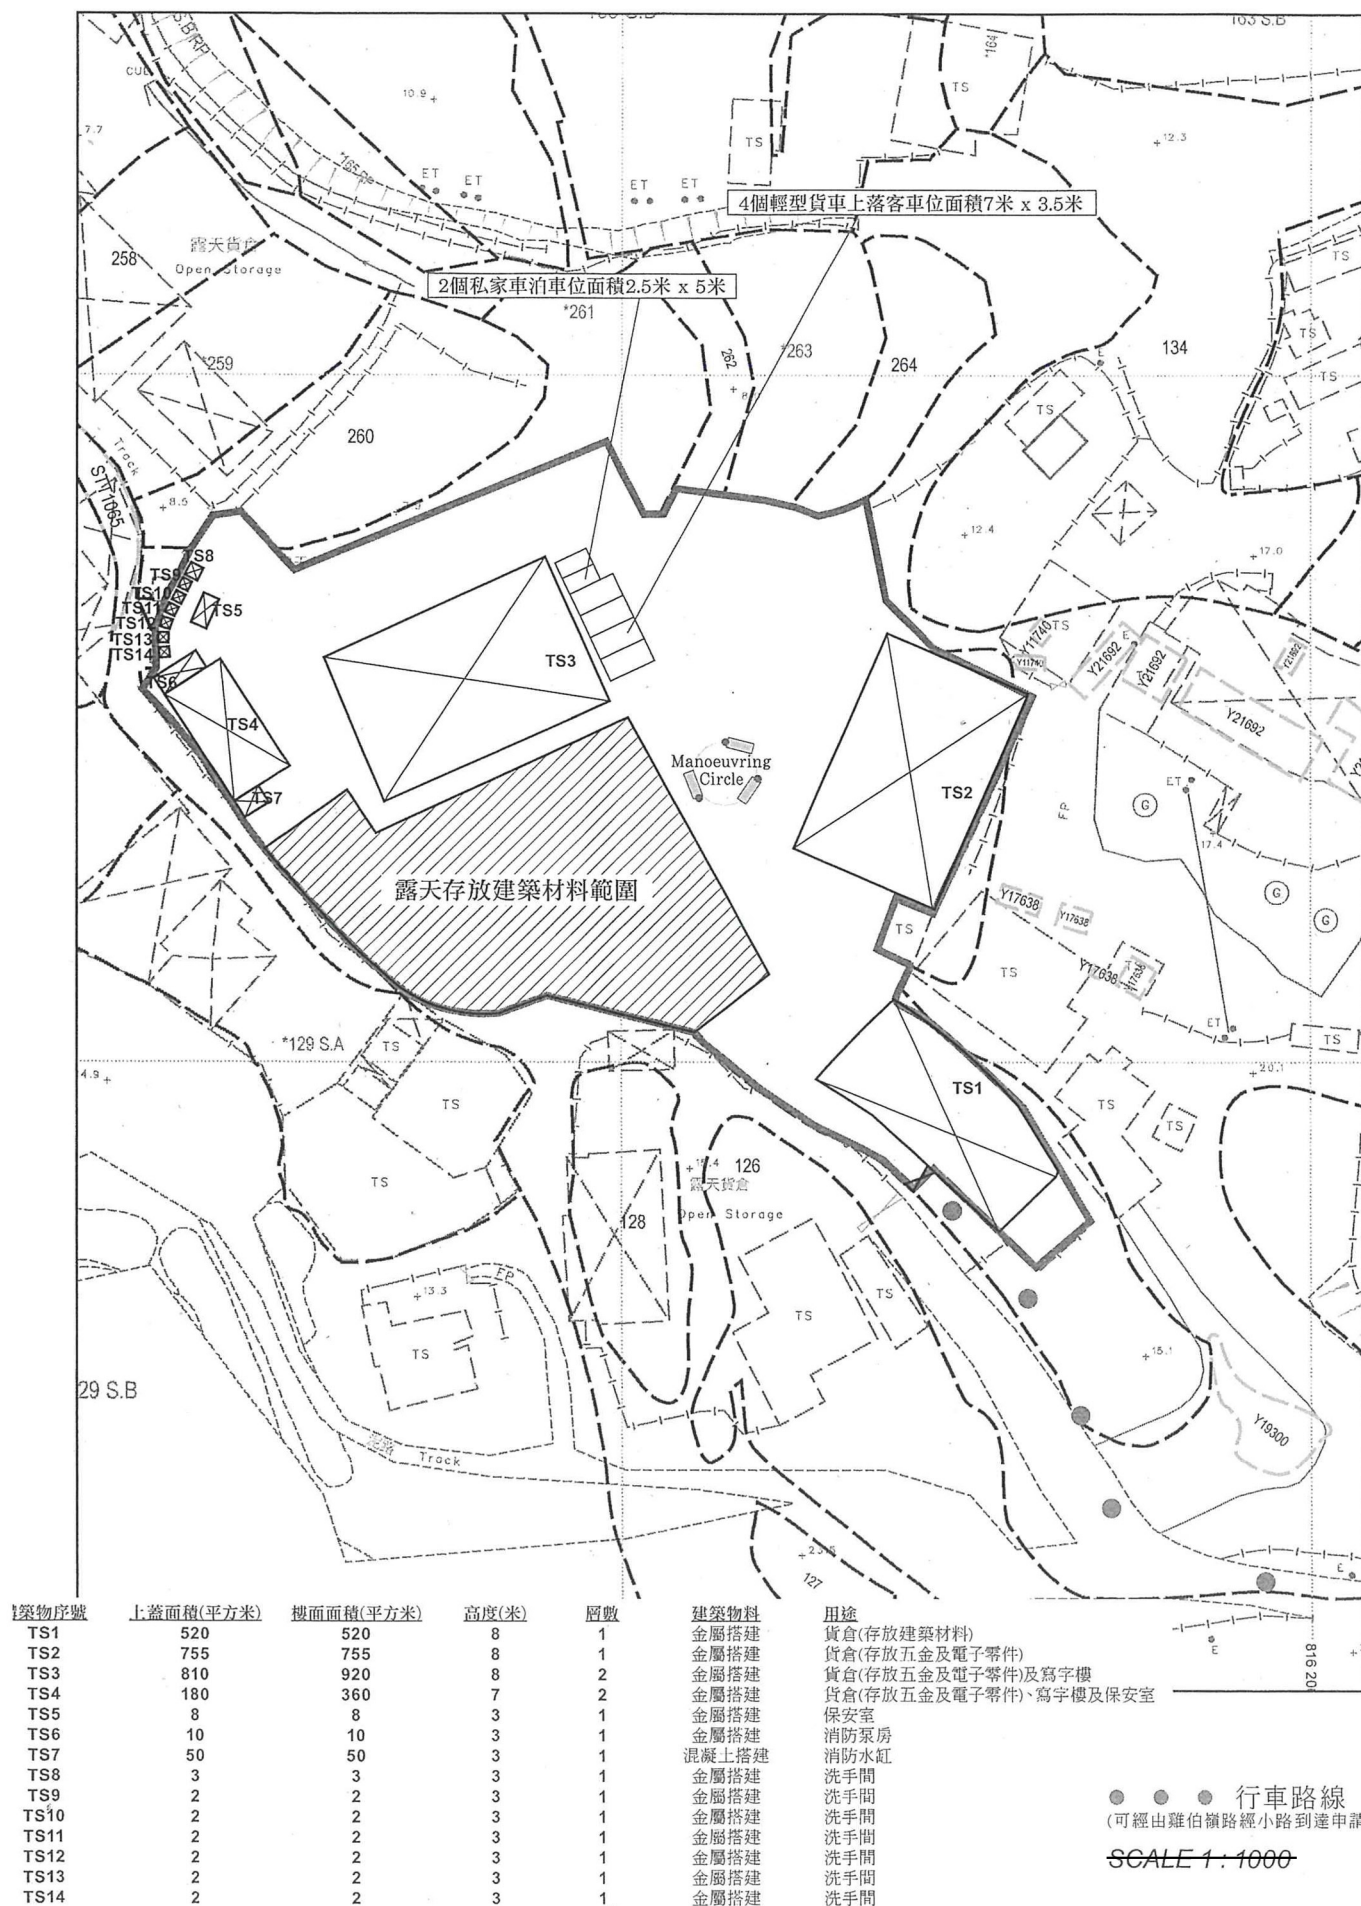


(摘錄自申請人於 26. 1. 2023 呈交的申請書)
(Extract from Applicant's
Submission of 26.1.2023)

參考編號
REFERENCE No.
A/YL-HTF/1150

繪圖 DRAWING
A-1

場地位置圖

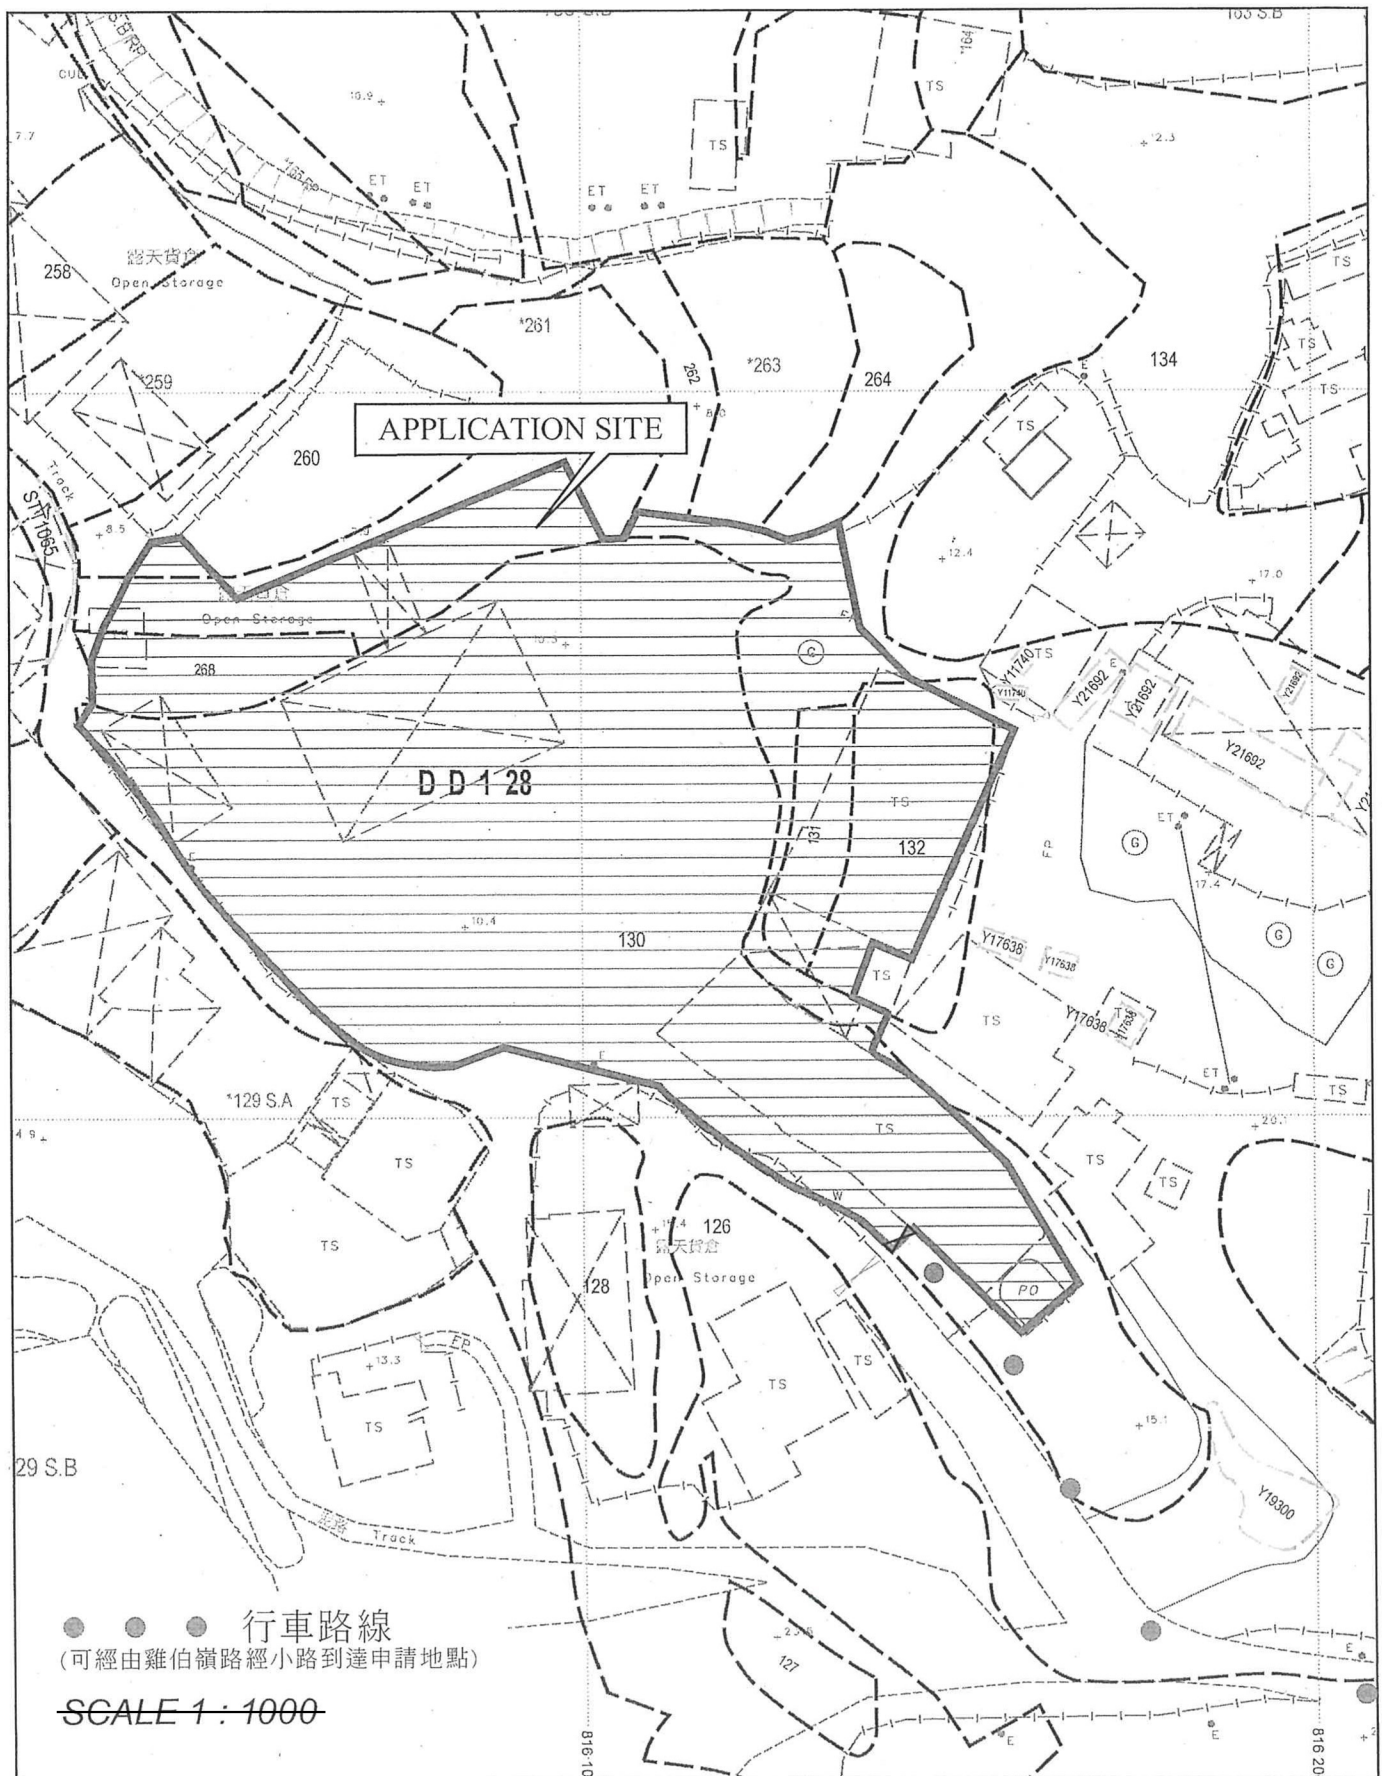

(摘錄自申請人於 26. 1. 2023 呈交的申請書)
(Extract from Applicant's
Submission of 26.1.2023)

參考編號
REFERENCE No.
AYL-HTF/1150

繪圖 DRAWING
A-2

后海灣
(深圳灣)
DEEP BAY
(SHENZHEN WAN)

沙江廟(北)具考古研究價值的地點
Sha Kong Miu (North)
Site of Archaeological
Interest

虎地凹具考古
研究價值的地點
Fu Tei Au
Site of Archaeological
Interest

1092 (8.11.19) s.17

S/YL-LFS/11

S/YL-HTF/12

1141 (14.10.22)

申請地點
APPLICATION SITE

S/HSK/2

港口後動、貯物
及工場用途
PORT BACK-UP,
STORAGE AND
WORKSHOP USES

圖例 LEGEND

243 (17.7.04)

獲批准的申請
APPROVED APPLICATION

244 (17.7.04)

被拒絕的申請
REJECTED APPLICATION

72 (10.9.99)

會議日期
DATE OF MEETING

申請編號
APPLICATION NUMBER

申請地點界線只作識別用
APPLICATION SITE BOUNDARY
FOR IDENTIFICATION PURPOSE ONLY

本摘要圖於2023年3月3日擬備，
所根據的資料為於2018年10月16日
核准的分區計劃大綱圖編號 S/YL-HTF/12
EXTRACT PLAN PREPARED ON 3.3.2023
BASED ON OUTLINE ZONING PLAN No.
S/YL-HTF/12 APPROVED ON 16.10.2018

位置圖及同類申請 LOCATION PLAN WITH SIMILAR APPLICATIONS

擬議臨時貨倉(存放建築材料、五金及電子零件)及
露天存放建築材料(為期3年)
新界元朗厦村丈量約份第128約地段第130號(部分)、第131號、
第132號(部分)、第260號(部分)、第261號(部分)及第268號(部分)和毗連政府土地
PROPOSED TEMPORARY WAREHOUSE (STORAGE OF CONSTRUCTION MATERIALS,
METAL AND ELECTRONIC PARTS) AND OPEN STORAGE OF
CONSTRUCTION MATERIALS FOR A PERIOD OF 3 YEARS
LOTS 130 (PART), 131, 132 (PART), 260 (PART), 261 (PART) AND 268 (PART) IN D.D.128 AND
ADJOINING GOVERNMENT LAND, HA TSUEN, YUEN LONG, NEW TERRITORIES

SCALE 1:7 500 比例尺

米 100 0 100 200 300 米
METRES

要覽圖 KEY PLAN


SCALE 1:50 000 比例尺

規劃署
PLANNING
DEPARTMENT



參考編號
REFERENCE No.
A/YL-HTF/1150

圖 PLAN
A-1a

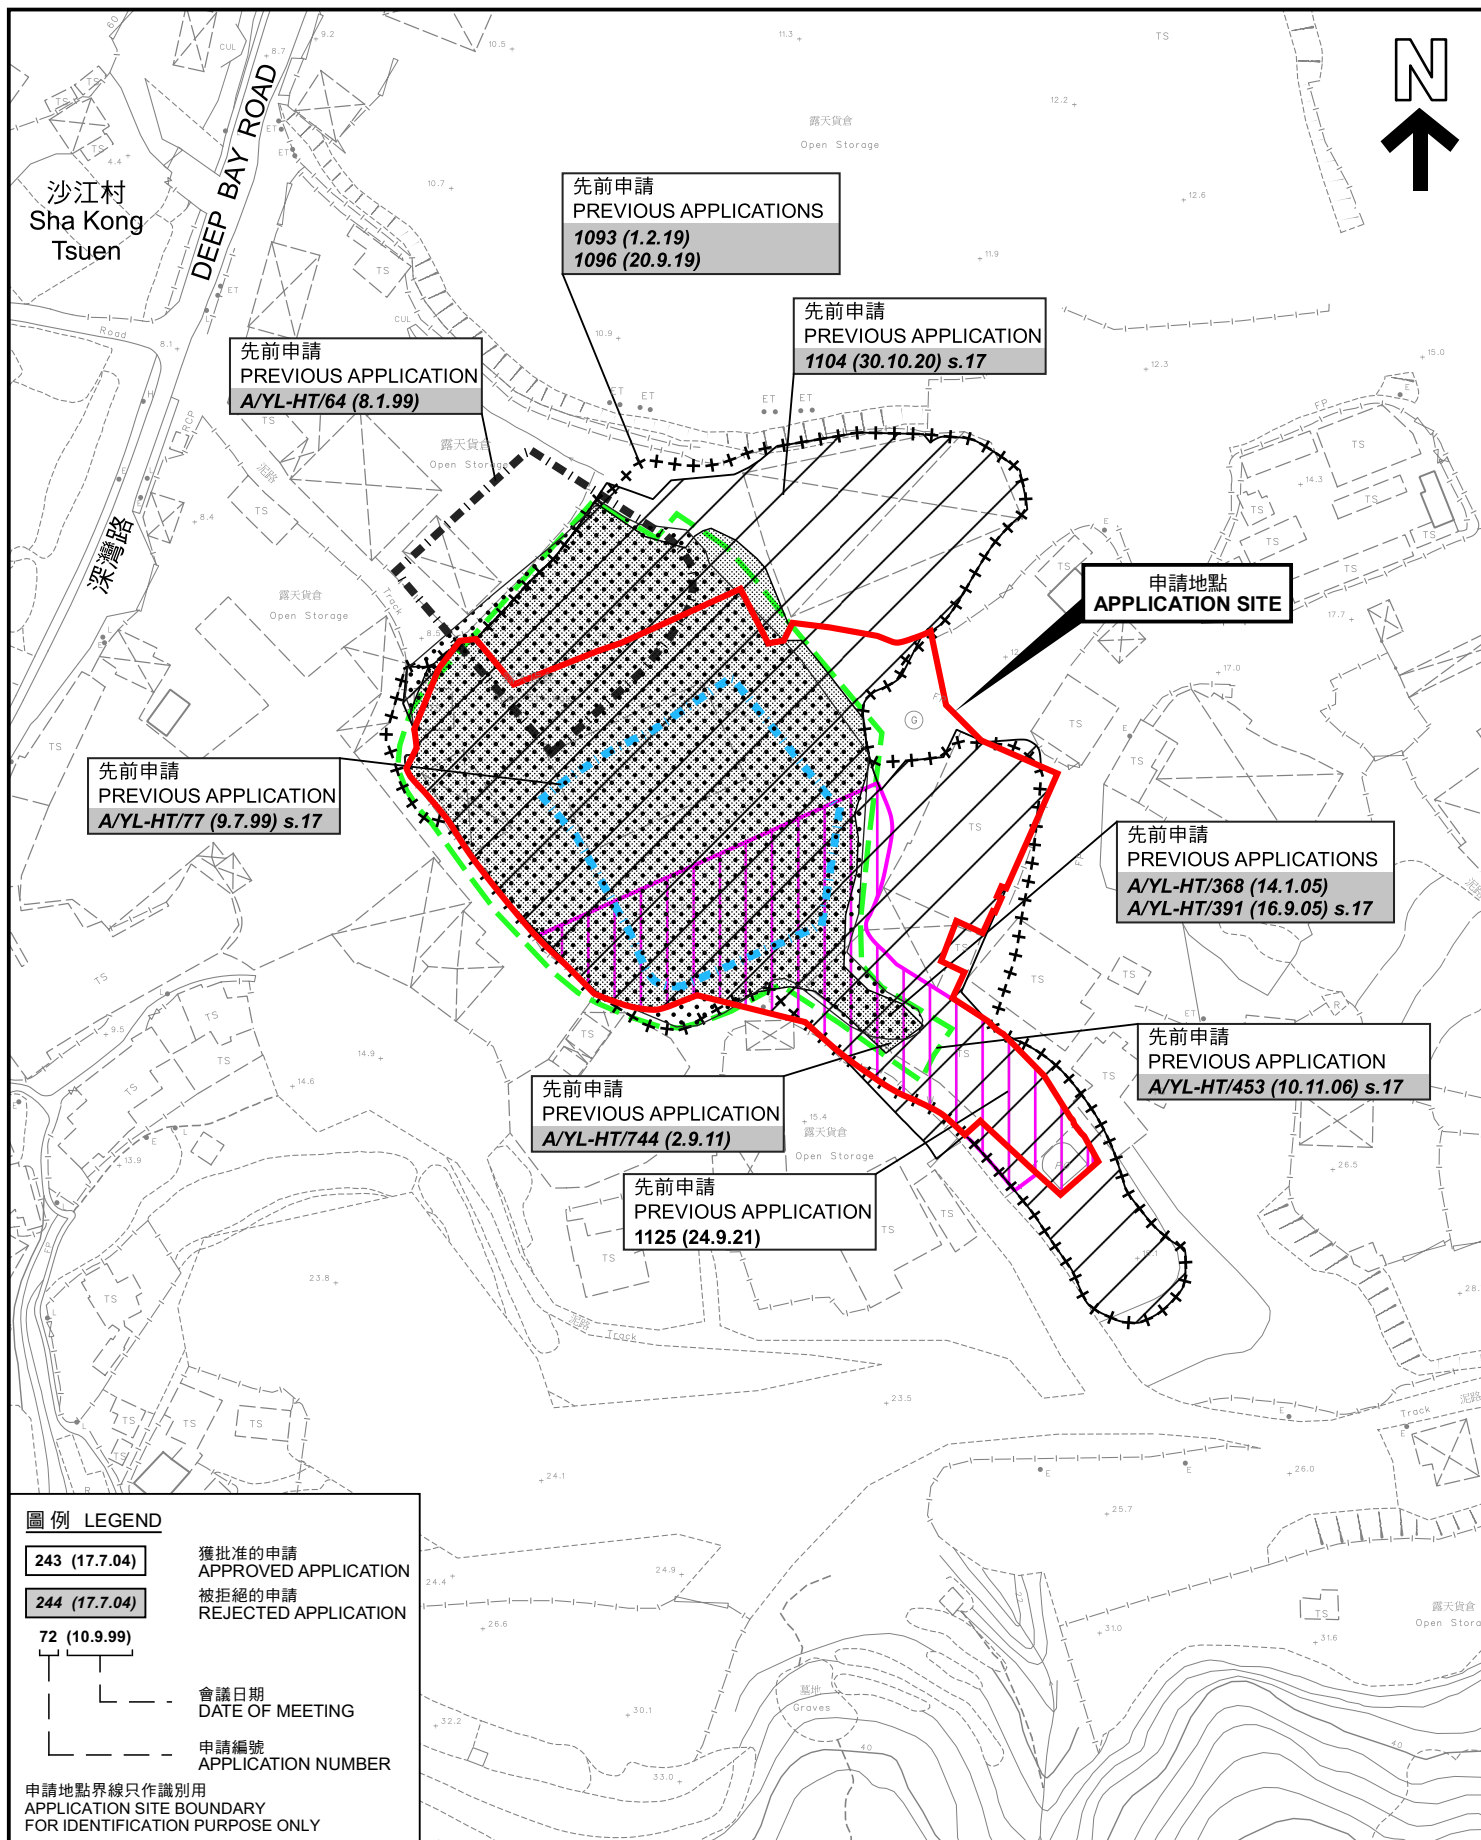

先前申請圖 PREVIOUS APPLICATIONS PLAN

擬議臨時貨倉(存放建築材料、五金及電子零件)及
露天存放建築材料(為期3年)
新界元朗厦村丈量約份第128約地段第130號(部分)、第131號、
第132號(部分)、第260號(部分)、第261號(部分)及第268號(部分)和毗連政府土地
PROPOSED TEMPORARY WAREHOUSE (STORAGE OF CONSTRUCTION MATERIALS,
METAL AND ELECTRONIC PARTS) AND OPEN STORAGE OF
CONSTRUCTION MATERIALS FOR A PERIOD OF 3 YEARS
LOTS 130 (PART), 131, 132 (PART), 260 (PART), 261 (PART) AND 268 (PART) IN D.D.128 AND
ADJOINING GOVERNMENT LAND, HA TSUEN, YUEN LONG, NEW TERRITORIES

SCALE 1:1 500 比例尺
米 METRES 25 0 25 50 米 METRES


規劃署
PLANNING
DEPARTMENT



參考編號
REFERENCE No.
A/YL-HTF/1150

圖 PLAN
A-1b

本摘要圖於2023年3月3日擬備，所根據的
資料為測量圖編號 6-NW-1B 及 6-NW-1D
EXTRACT PLAN PREPARED ON 3.3.2023
BASED ON SURVEY SHEETS No.
6-NW-1B & 6-NW-1D

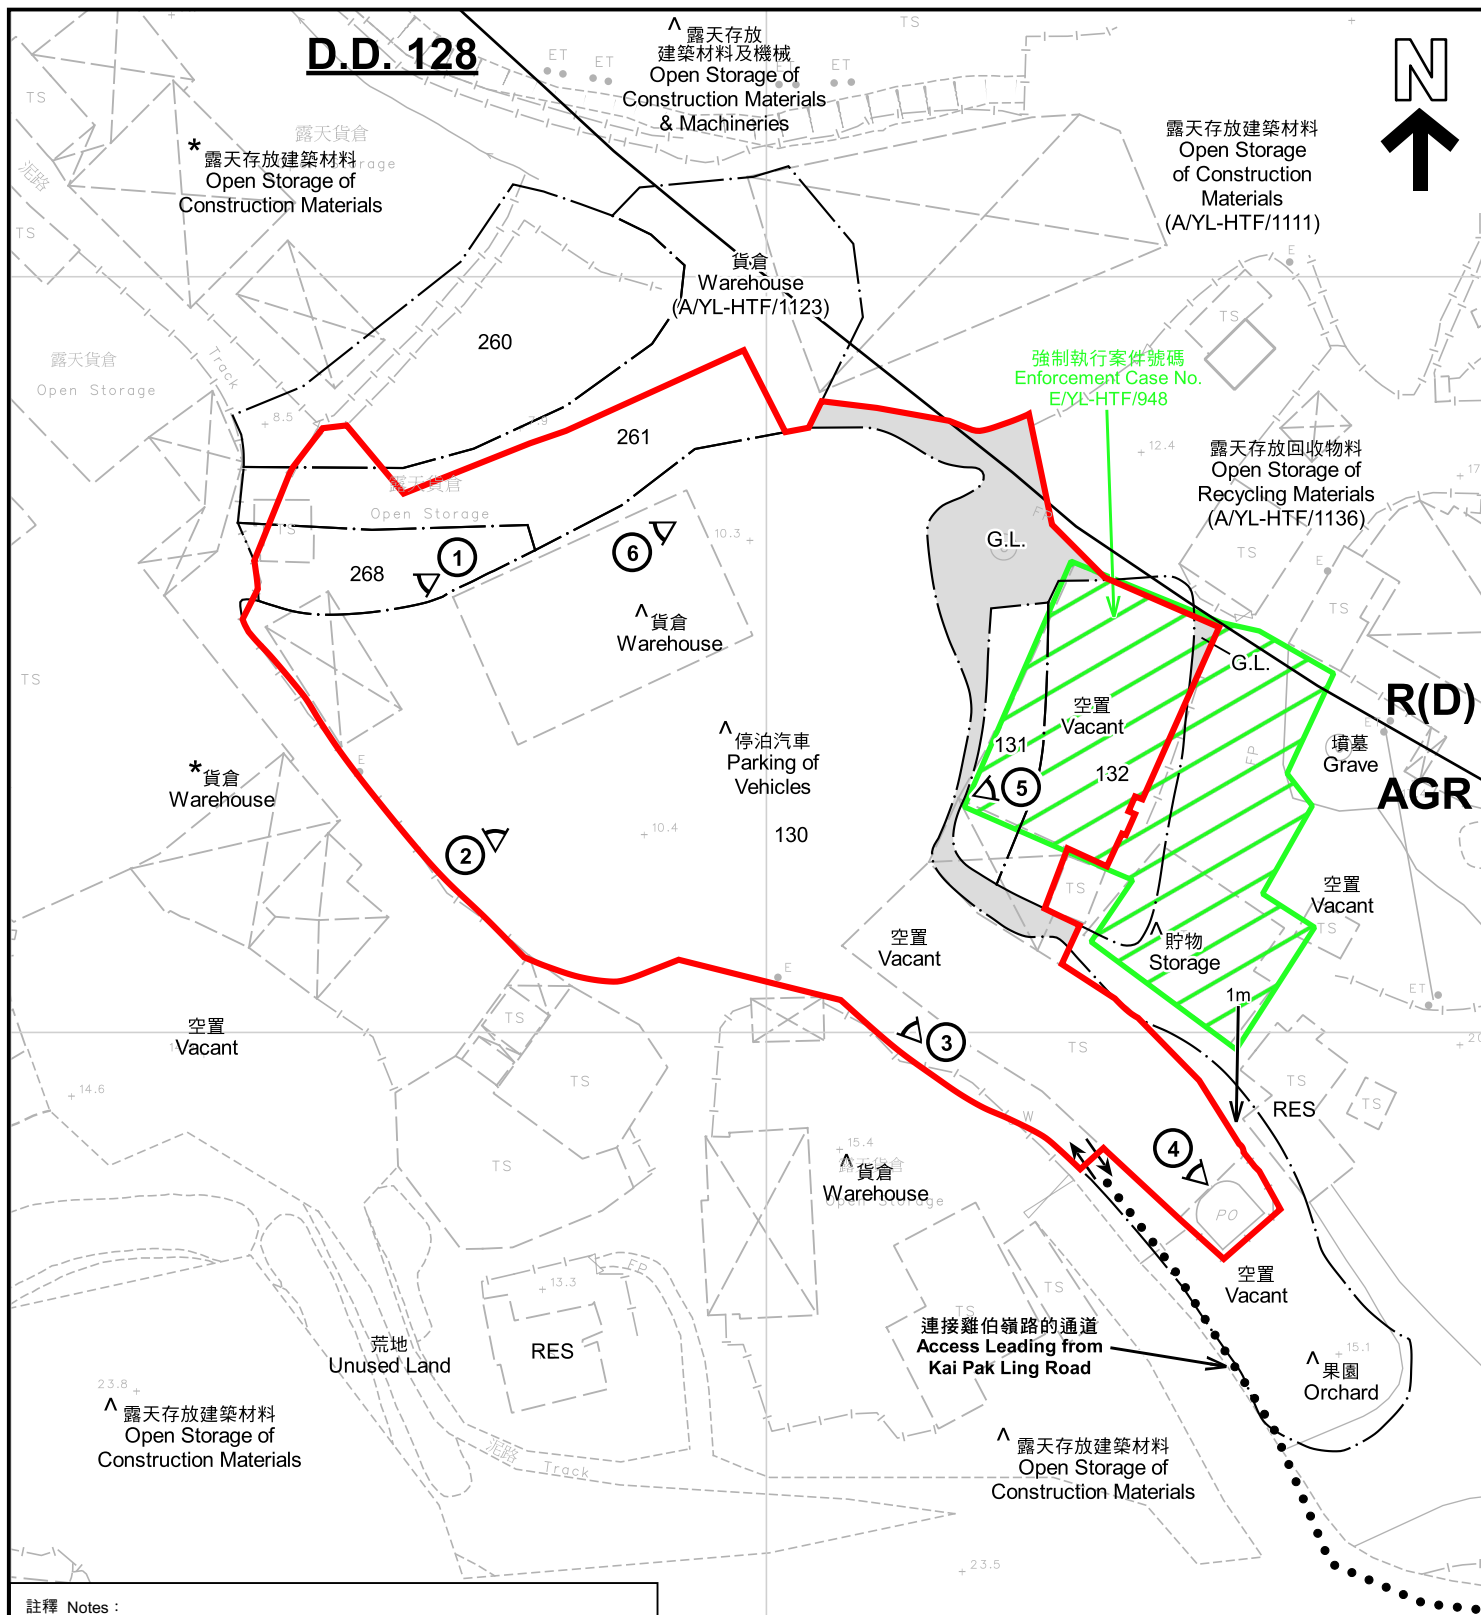

註釋 Notes:

- (1) 2023年2月3日勘測的土地用途
Land uses shown on this plan are in accordance with the land use survey conducted by the Planning Department on 3.2.2023
- (2) * 土地用途跟1992年3月勘測的土地用途一致
Indicates that the use is the same as that revealed by the land use survey conducted by the Planning Department in Mar 1992
- (3) ^ 土地用途跟1992年3月勘測的土地用途有別
Indicates that the use is different from that revealed by the land use survey conducted by the Planning Department in Mar 1992

圖例 LEGEND

- 申請地點 (界線只作識別用)
APPLICATION SITE (BOUNDARY FOR IDENTIFICATION PURPOSE ONLY)
- R(D) 住宅(丁類)
RESIDENTIAL (GROUP D)
- AGR 農業
AGRICULTURE

- G.L. 政府土地
GOVERNMENT LAND
- RES 住用構築物
RESIDENTIAL STRUCTURES
- ① 實地照片的觀景點
VIEWING POINT OF SITE PHOTO
- ↔ 入口/出口
INGRESS / EGRESS

平面圖 SITE PLAN

擬議臨時貨倉(存放建築材料、五金及電子零件)及
露天存放建築材料 (為期3年)

新界元朗厦村丈量約份第128約地段第130號(部分)、第131號、
第132號(部分)、第260號(部分)、第261號(部分)及第268號(部分)和毗連政府土地
PROPOSED TEMPORARY WAREHOUSE (STORAGE OF CONSTRUCTION MATERIALS,
METAL AND ELECTRONIC PARTS) AND OPEN STORAGE OF
CONSTRUCTION MATERIALS FOR A PERIOD OF 3 YEARS
LOTS 130 (PART), 131, 132 (PART), 260 (PART), 261 (PART) AND 268 (PART) IN D.D.128 AND
ADJOINING GOVERNMENT LAND, HA TSUEN, YUEN LONG, NEW TERRITORIES

SCALE 1:1 000 比例尺

米 METRES 20 0 20 40 米 METRES

規劃署
PLANNING
DEPARTMENT



參考編號
REFERENCE No.
A/YL-HTF/1150

圖 PLAN
A-2

本摘要圖於2023年3月3日擬備, 所根據的
資料為測量圖編號 6-NW-1B 及 6-NW-1D
EXTRACT PLAN PREPARED ON 3.3.2023
BASED ON SURVEY SHEETS No.
6-NW-1B & 6-NW-1D



圖例 LEGEND



申請地點(界線只作識別用)
APPLICATION SITE
(BOUNDARY FOR IDENTIFICATION
PURPOSE ONLY)

航攝照片 AERIAL PHOTO

擬議臨時貨倉(存放建築材料、五金及電子零件)及露天存放建築材料(為期3年)
新界元朗厦村丈量約份第128約地段第130號(部分)、第131號、第132號(部分)、第260號(部分)、第261號(部分)及第268號(部分)和毗連政府土地
PROPOSED TEMPORARY WAREHOUSE (STORAGE OF CONSTRUCTION MATERIALS, METAL AND ELECTRONIC PARTS) AND OPEN STORAGE OF CONSTRUCTION MATERIALS FOR A PERIOD OF 3 YEARS
LOTS 130 (PART), 131, 132 (PART), 260 (PART), 261 (PART) AND 268 (PART) IN D.D.128 AND ADJOINING GOVERNMENT LAND, HA TSUEN, YUEN LONG, NEW TERRITORIES

規劃署
PLANNING
DEPARTMENT



參考編號
REFERENCE No.
A/YL-HTF/1150

圖 PLAN
A-3

本摘要圖於2023年3月3日擬備，所根據的資料為地政總署於2021年12月29日拍得的航攝照片編號 E144305C 及 E144306C
EXTRACT PLAN PREPARED ON 3.3.2023
BASED ON AERIAL PHOTOS No. E144305C & E144306C TAKEN ON 29.12.2021 BY LANDS DEPARTMENT



實地照片 SITE PHOTOS

擬議臨時貨倉(存放建築材料、五金及電子零件)及
露天存放建築材料(為期3年)
新界元朗厦村丈量約份第128約地段第130號(部分)、第131號、
第132號(部分)、第260號(部分)、第261號(部分)及第268號(部分)和毗連政府土地
PROPOSED TEMPORARY WAREHOUSE (STORAGE OF CONSTRUCTION MATERIALS,
METAL AND ELECTRONIC PARTS) AND OPEN STORAGE OF
CONSTRUCTION MATERIALS FOR A PERIOD OF 3 YEARS
LOTS 130 (PART), 131, 132 (PART), 260 (PART), 261 (PART) AND 268 (PART) IN D.D.128 AND
ADJOINING GOVERNMENT LAND, HA TSUEN, YUEN LONG, NEW TERRITORIES

規劃署
PLANNING
DEPARTMENT



參考編號
REFERENCE No.
A/YL-HTF/1150

圖 PLAN
A-4a

本圖於2023年3月3日擬備，所根據的
資料為攝於2023年2月3日的實地照片
PLAN PREPARED ON 3.3.2023
BASED ON SITE PHOTOS
TAKEN ON 3.2.2023



申請地點
APPLICATION SITE



申請地點
APPLICATION SITE



申請地點
APPLICATION SITE

實地照片 SITE PHOTOS

擬議臨時貨倉(存放建築材料、五金及電子零件)及露天存放建築材料(為期3年)
新界元朗厦村丈量約份第128約地段第130號(部分)、第131號、第132號(部分)、第260號(部分)、第261號(部分)及第268號(部分)和毗連政府土地
PROPOSED TEMPORARY WAREHOUSE (STORAGE OF CONSTRUCTION MATERIALS, METAL AND ELECTRONIC PARTS) AND OPEN STORAGE OF CONSTRUCTION MATERIALS FOR A PERIOD OF 3 YEARS
LOTS 130 (PART), 131, 132 (PART), 260 (PART), 261 (PART) AND 268 (PART) IN D.D.128 AND ADJOINING GOVERNMENT LAND, HA TSUEN, YUEN LONG, NEW TERRITORIES

規 劃 署
PLANNING
DEPARTMENT



參考編號
REFERENCE No.
A/YL-HTF/1150

圖 PLAN
A-4b

本圖於2023年3月3日擬備，所根據的資料為攝於2023年2月3日的實地照片
PLAN PREPARED ON 3.3.2023
BASED ON SITE PHOTOS
TAKEN ON 3.2.2023