



布局圖

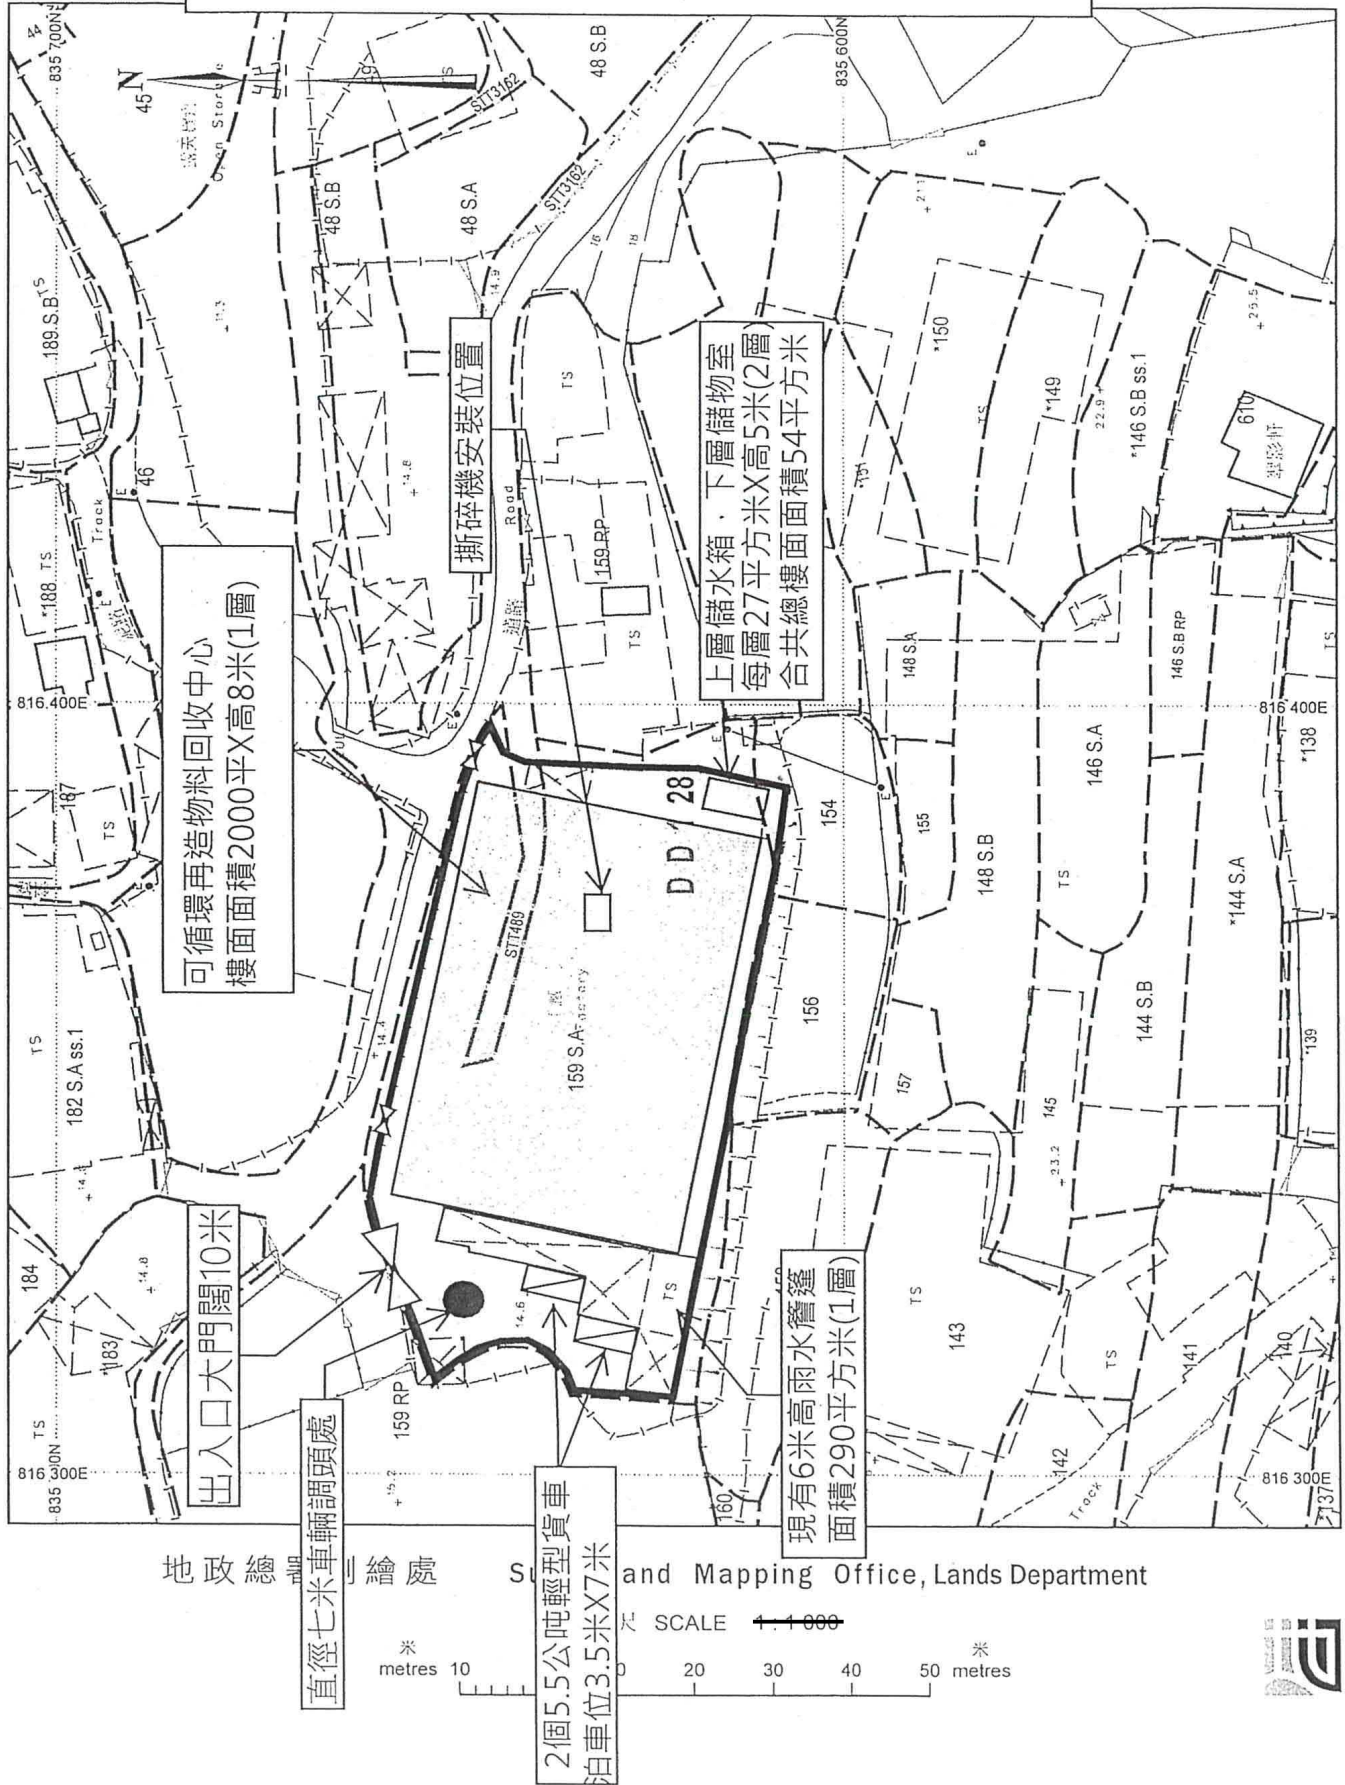

(摘錄自申請人於 24. 5. 2023 呈交的申請書)
(Extract from Applicant's
Submission of 24.5.2023)

參考編號
REFERENCE No.
AYL-HTF/1154

繪圖 DRAWING
A-1

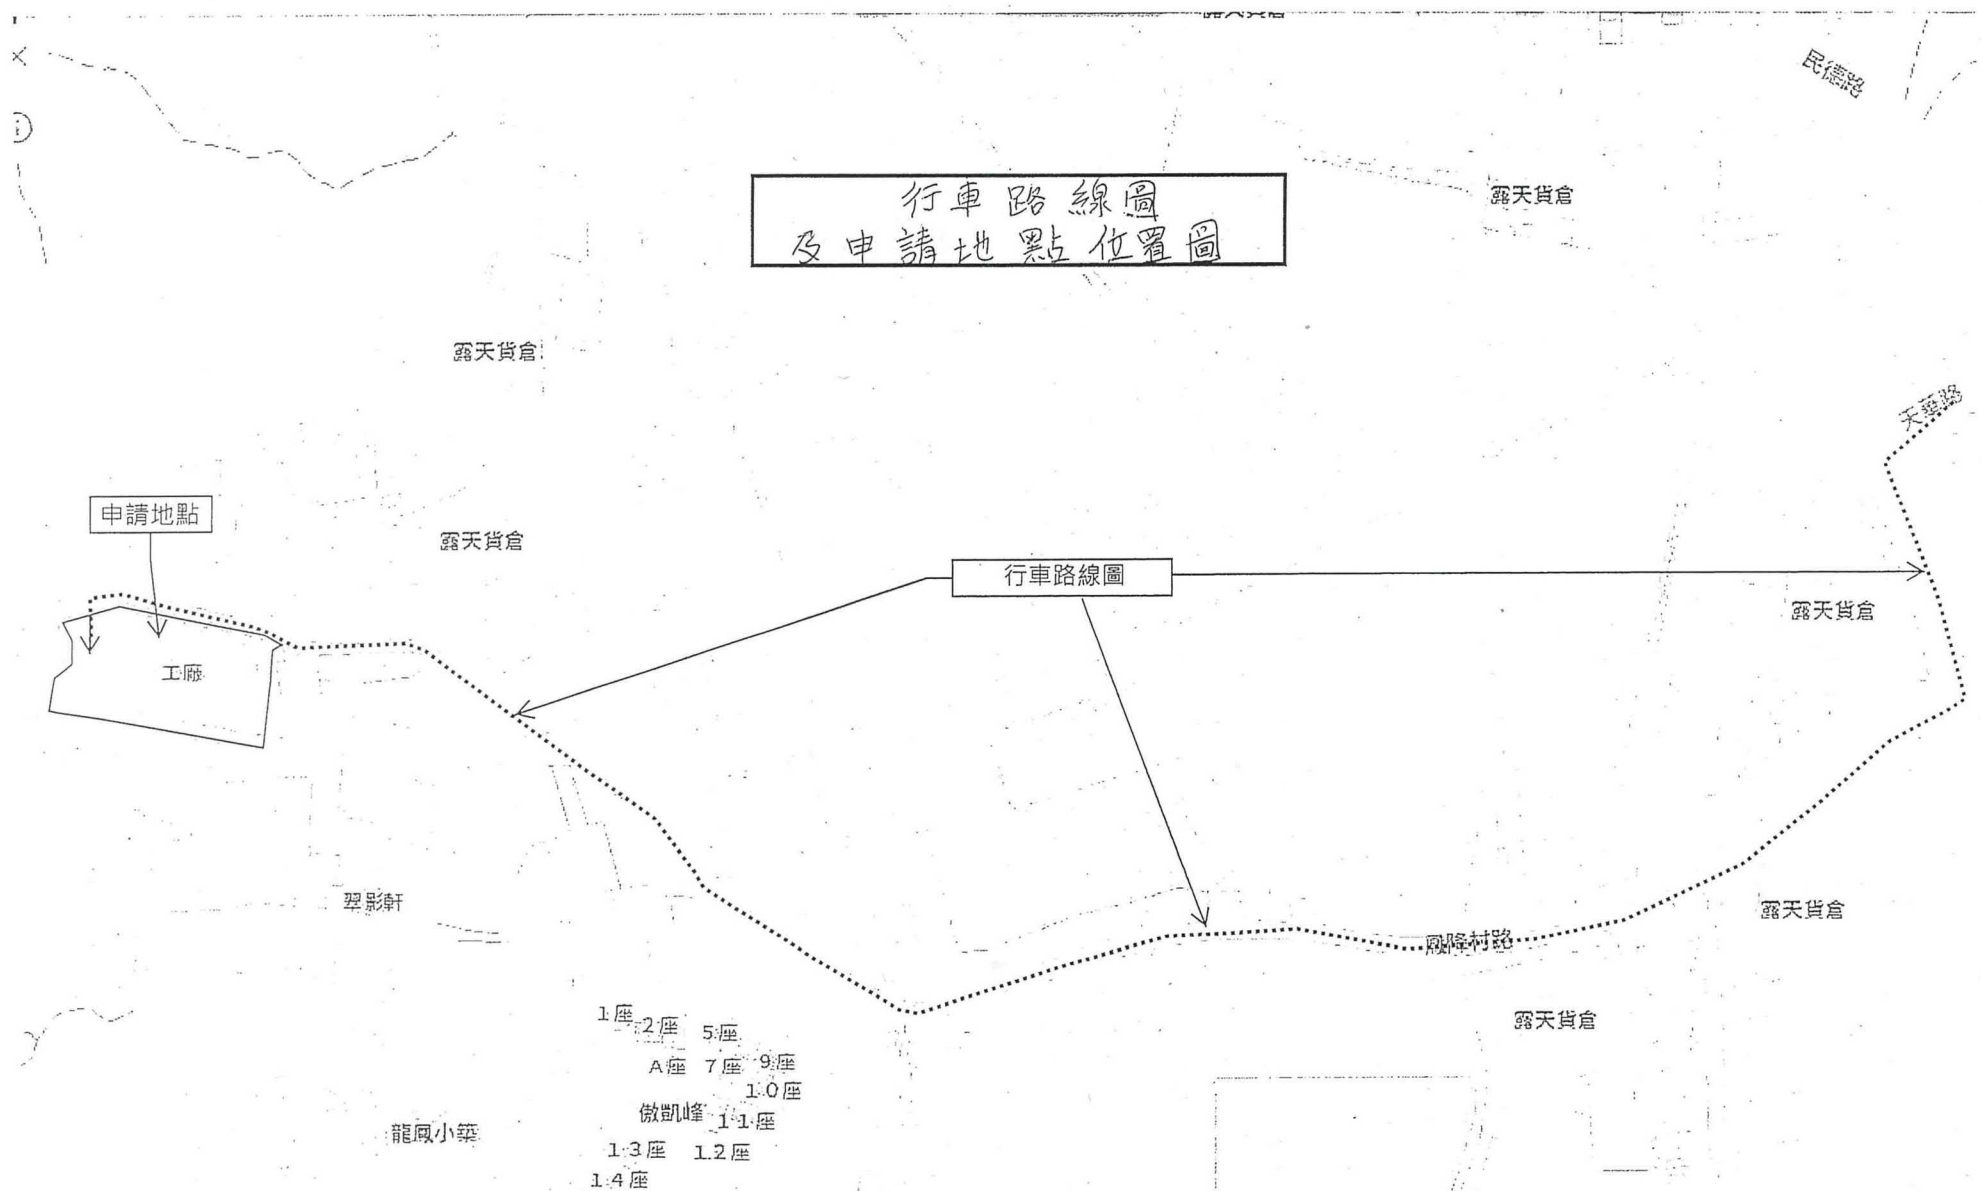


(摘錄自申請人於 24. 5. 2023 呈交的申請書)
(Extract from Applicant's
Submission of 24.5.2023)

參考編號
REFERENCE No.
A/YL-HTF/1154

繪圖 DRAWING
A-2


雨水排放建議圖

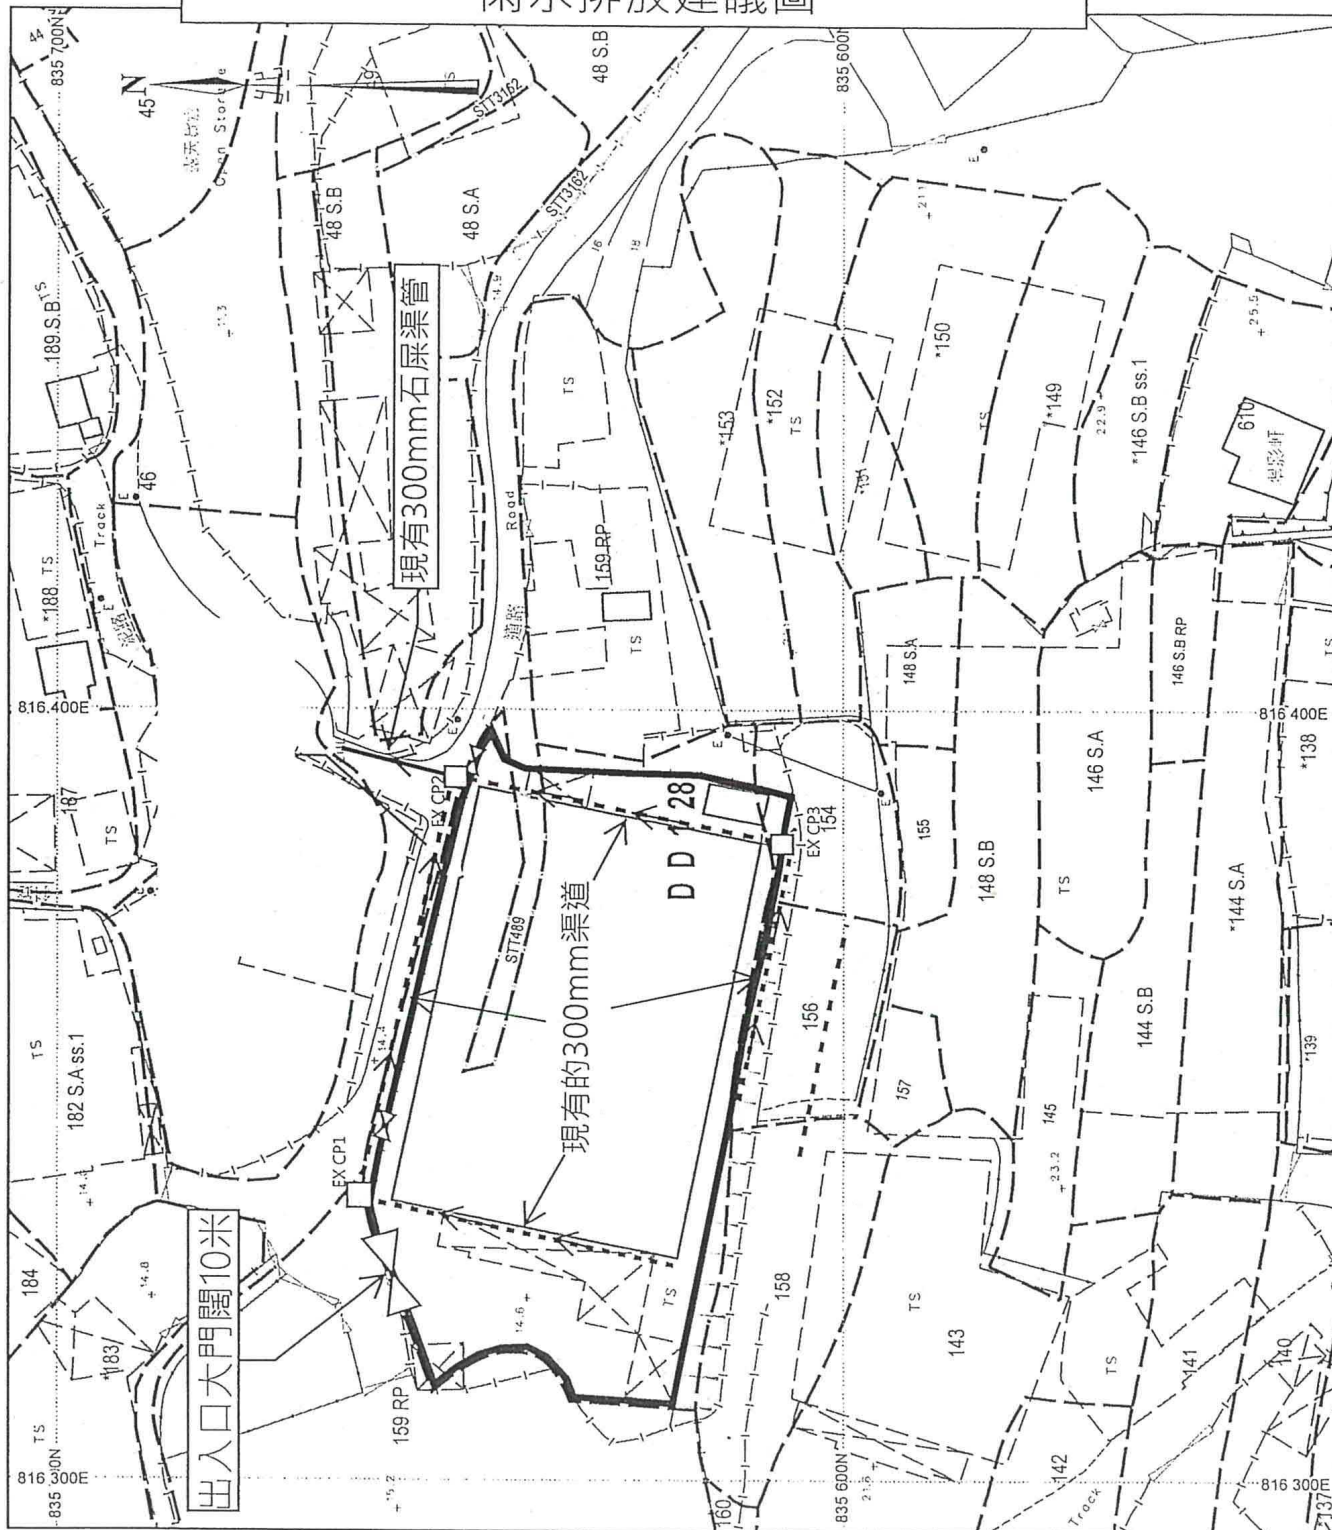

地政總署測繪處

Survey and Mapping Office, Lands Department

比例尺 SCALE 1:1000

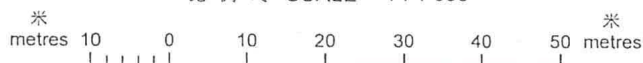


(摘錄自申請人於 24. 5. 2023 呈交的申請書)
(Extract from Applicant's
Submission of 24.5.2023)

參考編號
REFERENCE No.
AYL-HTF/1154

繪圖 DRAWING
A-3

消防建議圖

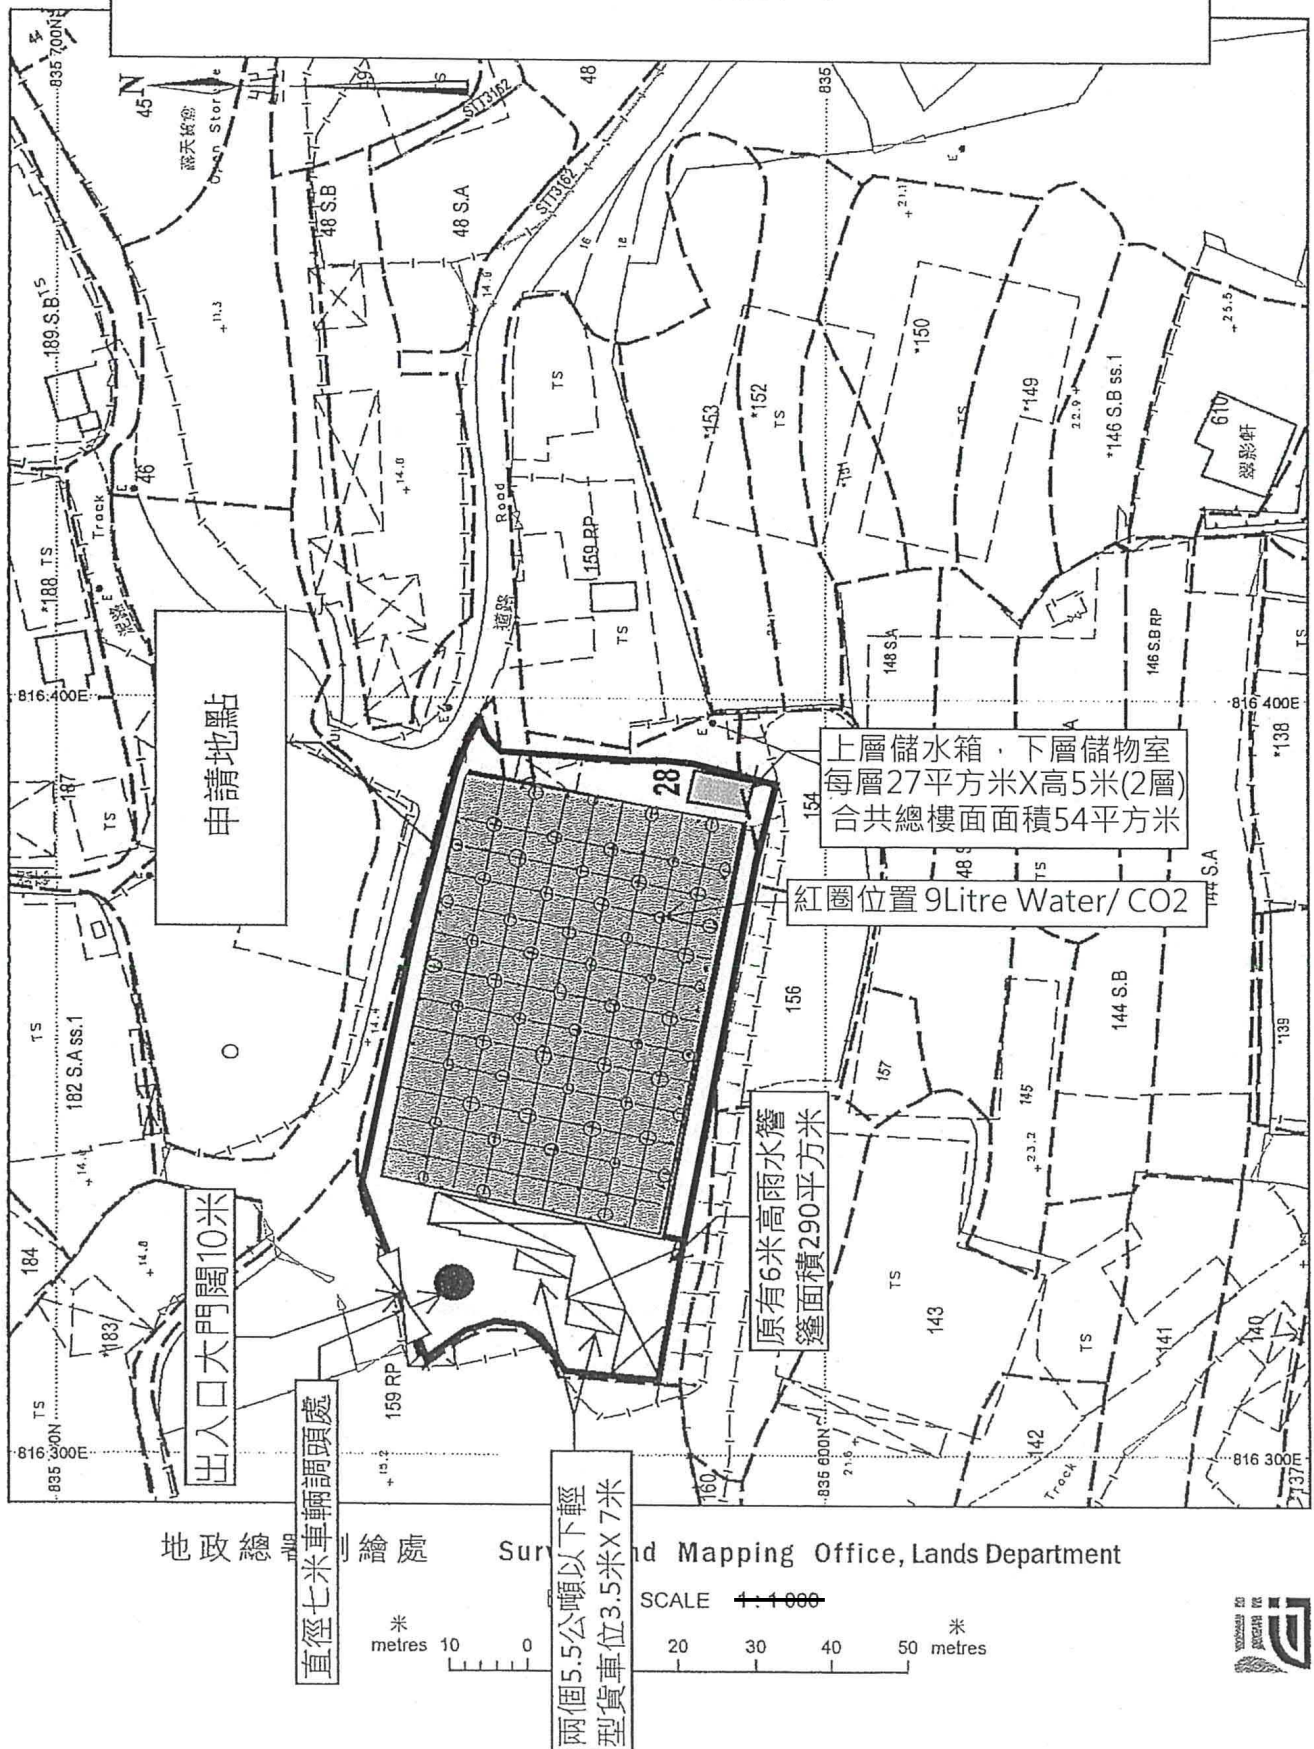


我等已在圖中紅圈位置放置合共60個 9Litre Water/ CO2, 以作消防設施用途
連同此圖一並附上F.S.251

(摘錄自申請人於 24. 5. 2023 呈交的申請書)
(Extract from Applicant's
Submission of 24.5.2023)

參考編號
REFERENCE No.
AYL-HTF/1154

繪圖 DRAWING
A-4

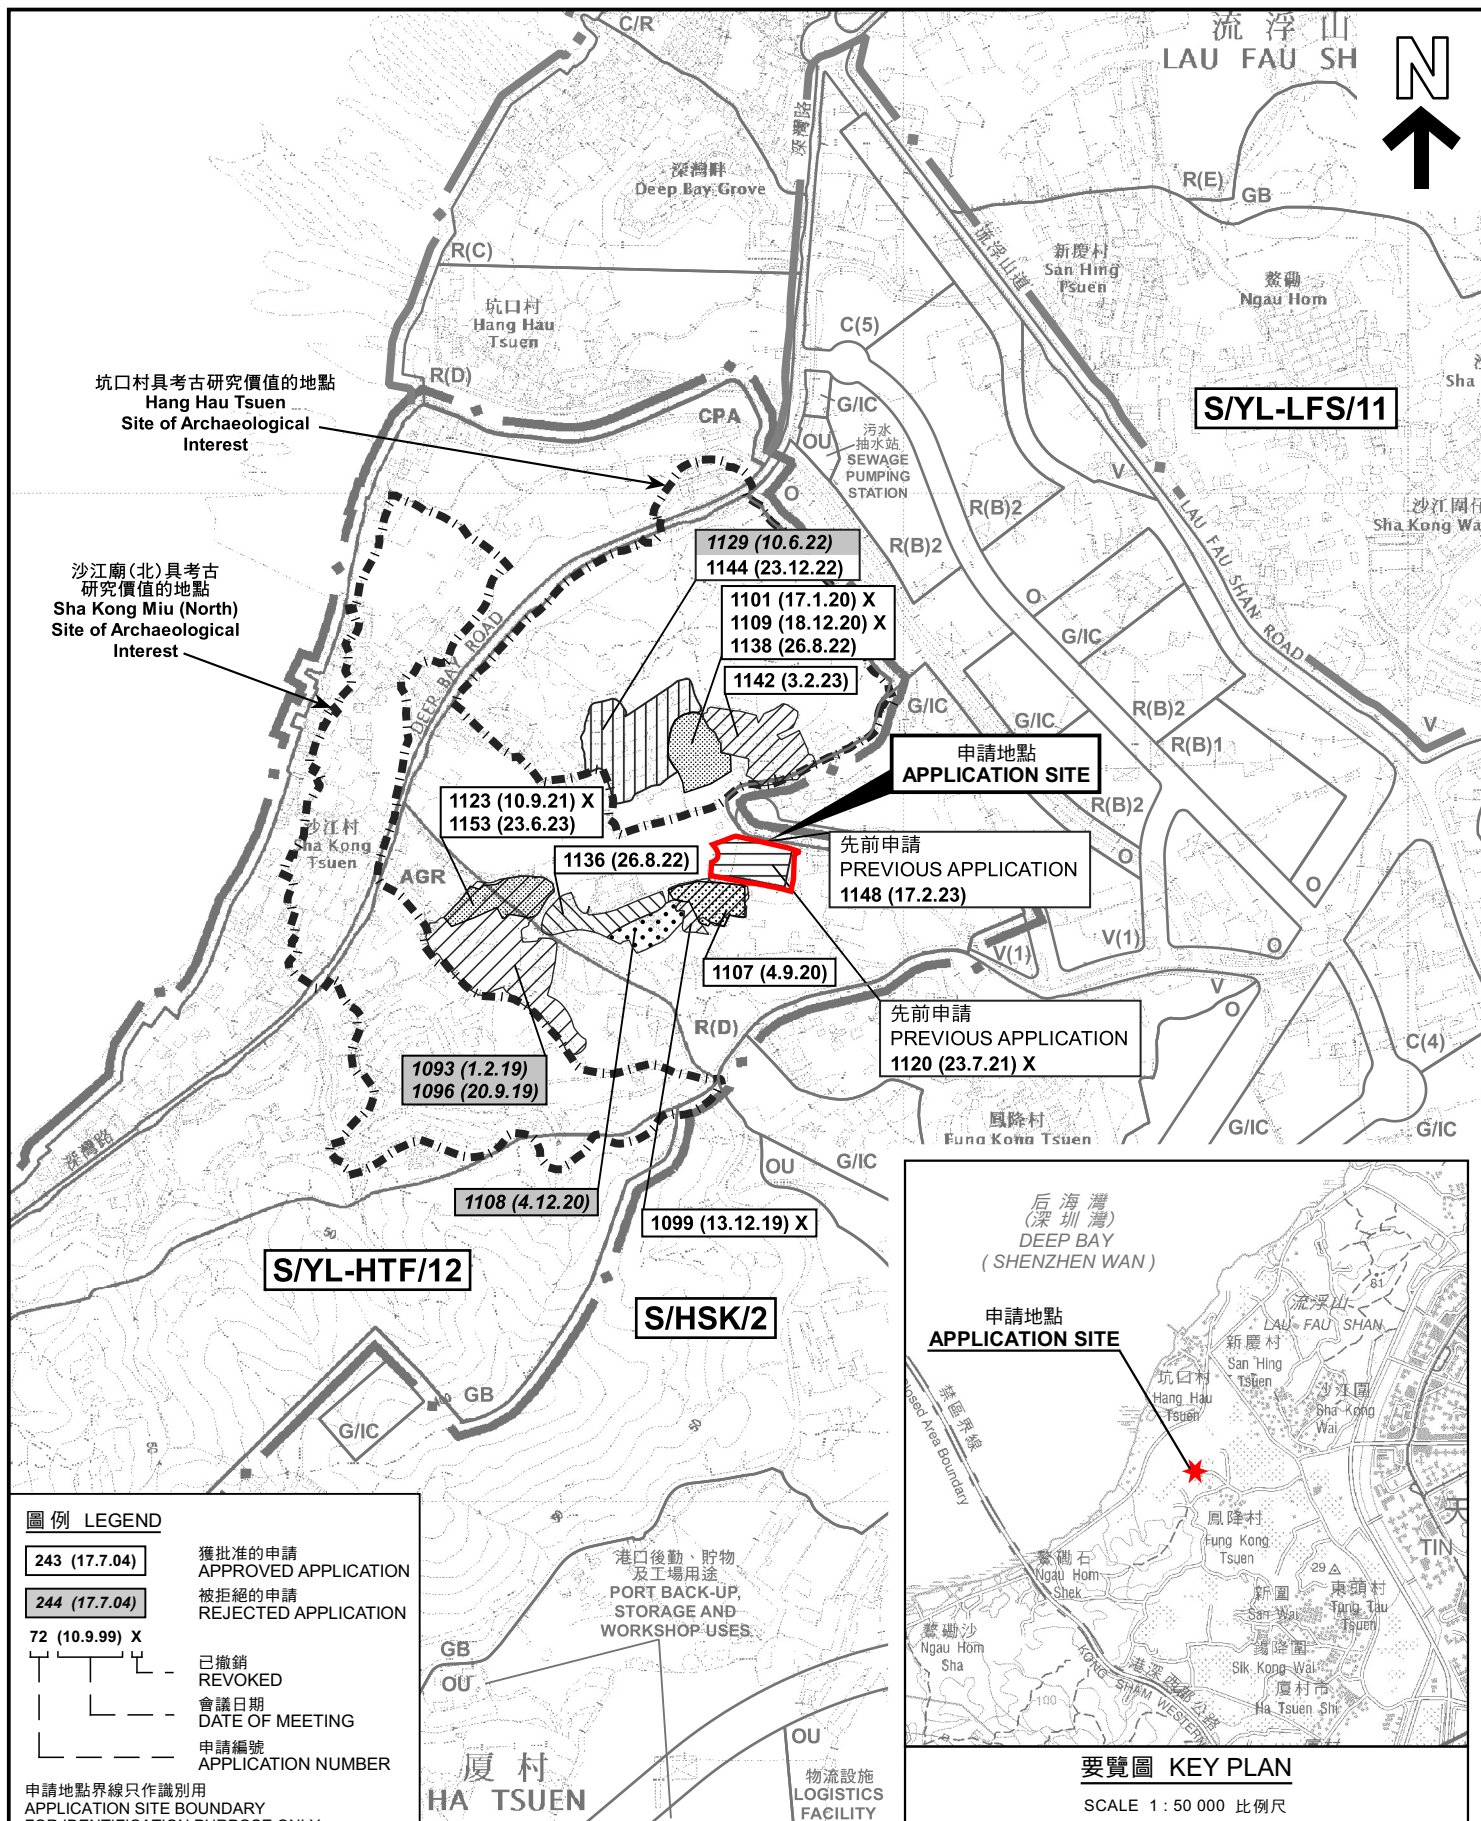

圖例 LEGEND

243 (17.7.04)

獲批准的申請
APPROVED APPLICATION

244 (17.7.04)

被拒絕的申請
REJECTED APPLICATION

72 (10.9.99) X

已撤銷
REVOKED

會議日期

DATE OF MEETING

申請編號

APPLICATION NUMBER

申請地點界線只作識別用
APPLICATION SITE BOUNDARY
FOR IDENTIFICATION PURPOSE ONLY

位置圖 LOCATION PLAN

本摘要圖於2023年6月29日擬備，
所根據的資料為於2018年10月16日
核准的分區計劃大綱圖編號 S/YL-HTF/12
EXTRACT PLAN PREPARED ON 29.6.2023
BASED ON OUTLINE ZONING PLAN No.
S/YL-HTF/12 APPROVED ON 16.10.2018

擬議臨時可循環再造物料回收中心(電器、電子零件及電池)連附屬塑膠破碎工場(為期3年)
元朗丈量約份第128約地段第154號(部分)及第159號A分段(部分)和毗連政府土地
PROPOSED TEMPORARY RECYCLABLE COLLECTION CENTRE
FOR ELECTRICAL APPLIANCES, ELECTRONIC PARTS AND BATTERIES
WITH ANCILLARY PLASTIC BREAKDOWN WORKSHOP FOR A PERIOD OF 3 YEARS
LOTS 154 (PART) AND 159 S.A (PART) IN D.D.128
AND ADJOINING GOVERNMENT LAND, YUEN LONG

SCALE 1 : 7 500 比例尺

米 100 0 100 200 300 米
METRES

規劃署
PLANNING
DEPARTMENT




參考編號
REFERENCE No.
A/YL-HTF/1154

圖 PLAN
A-1

要覽圖 KEY PLAN

SCALE 1 : 50 000 比例尺

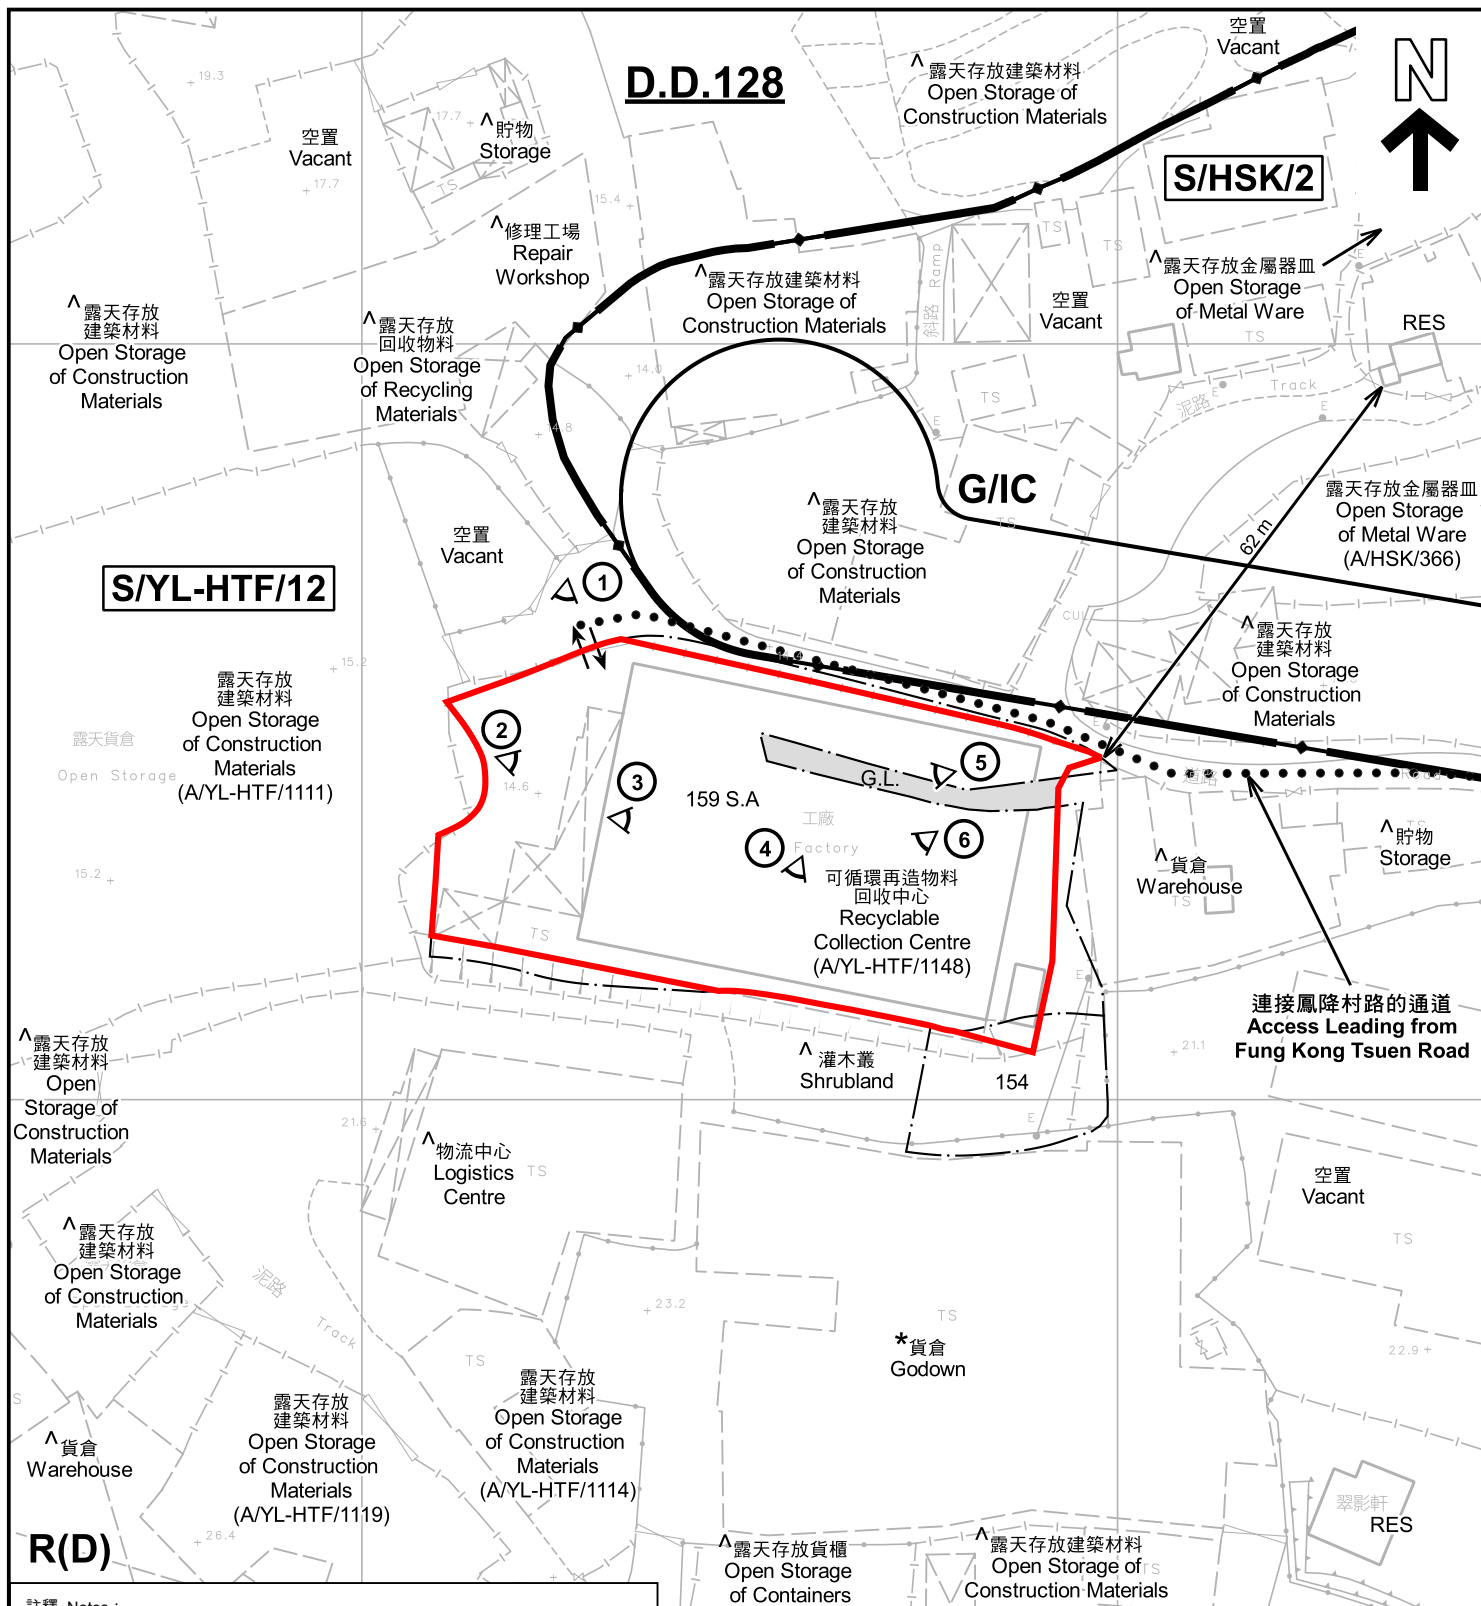

註釋 Notes :

- (1) 2023年6月2日勘測的土地用途
Land uses shown on this plan are in accordance with the land use survey conducted by the Planning Department on 2.6.2023
- (2) * 土地用途跟1992年3月勘測的土地用途一致
Indicates that the use is the same as that revealed by the land use survey conducted by the Planning Department in Mar 1992
- (3) ^ 土地用途跟1992年3月勘測的土地用途有別
Indicates that the use is different from that revealed by the land use survey conducted by the Planning Department in Mar 1992

圖例 LEGEND

- | | | | |
|--|---|--|---|
| | 申請地點 (界線只作識別用)
APPLICATION SITE (BOUNDARY FOR IDENTIFICATION PURPOSE ONLY) | | 政府土地
GOVERNMENT LAND |
| | 住宅 (丁類)
RESIDENTIAL (GROUP D) | | 住用構築物
RESIDENTIAL STRUCTURES |
| | 政府、機構或社區
GOVERNMENT, INSTITUTION OR COMMUNITY | | 實地照片的觀景點
VIEWING POINT OF SITE PHOTO |
| | | | 入口/出口
INGRESS / EGRESS |

平面圖 SITE PLAN

擬議臨時可循環再造物料回收中心(電器、電子零件及電池)連附屬塑膠破碎工場(為期3年)
元朗丈量約份第128約地段第154號(部分)及第159號A分段(部分)和毗連政府土地
PROPOSED TEMPORARY RECYCLABLE COLLECTION CENTRE
FOR ELECTRICAL APPLIANCES, ELECTRONIC PARTS AND BATTERIES
WITH ANCILLARY PLASTIC BREAKDOWN WORKSHOP FOR A PERIOD OF 3 YEARS
LOTS 154 (PART) AND 159 S.A (PART) IN D.D.128
AND ADJOINING GOVERNMENT LAND, YUEN LONG

SCALE 1 : 1 000 比例尺

米 20 0 20 40 米
METRES


規劃署
PLANNING
DEPARTMENT



參考編號
REFERENCE No.
A/YL-HTF/1154

圖 PLAN
A-2

本摘要圖於2023年6月29日擬備，所根據的資料為測量圖編號 6-NW-1B
EXTRACT PLAN PREPARED ON 29.6.2023
BASED ON SURVEY SHEET No.
6-NW-1B

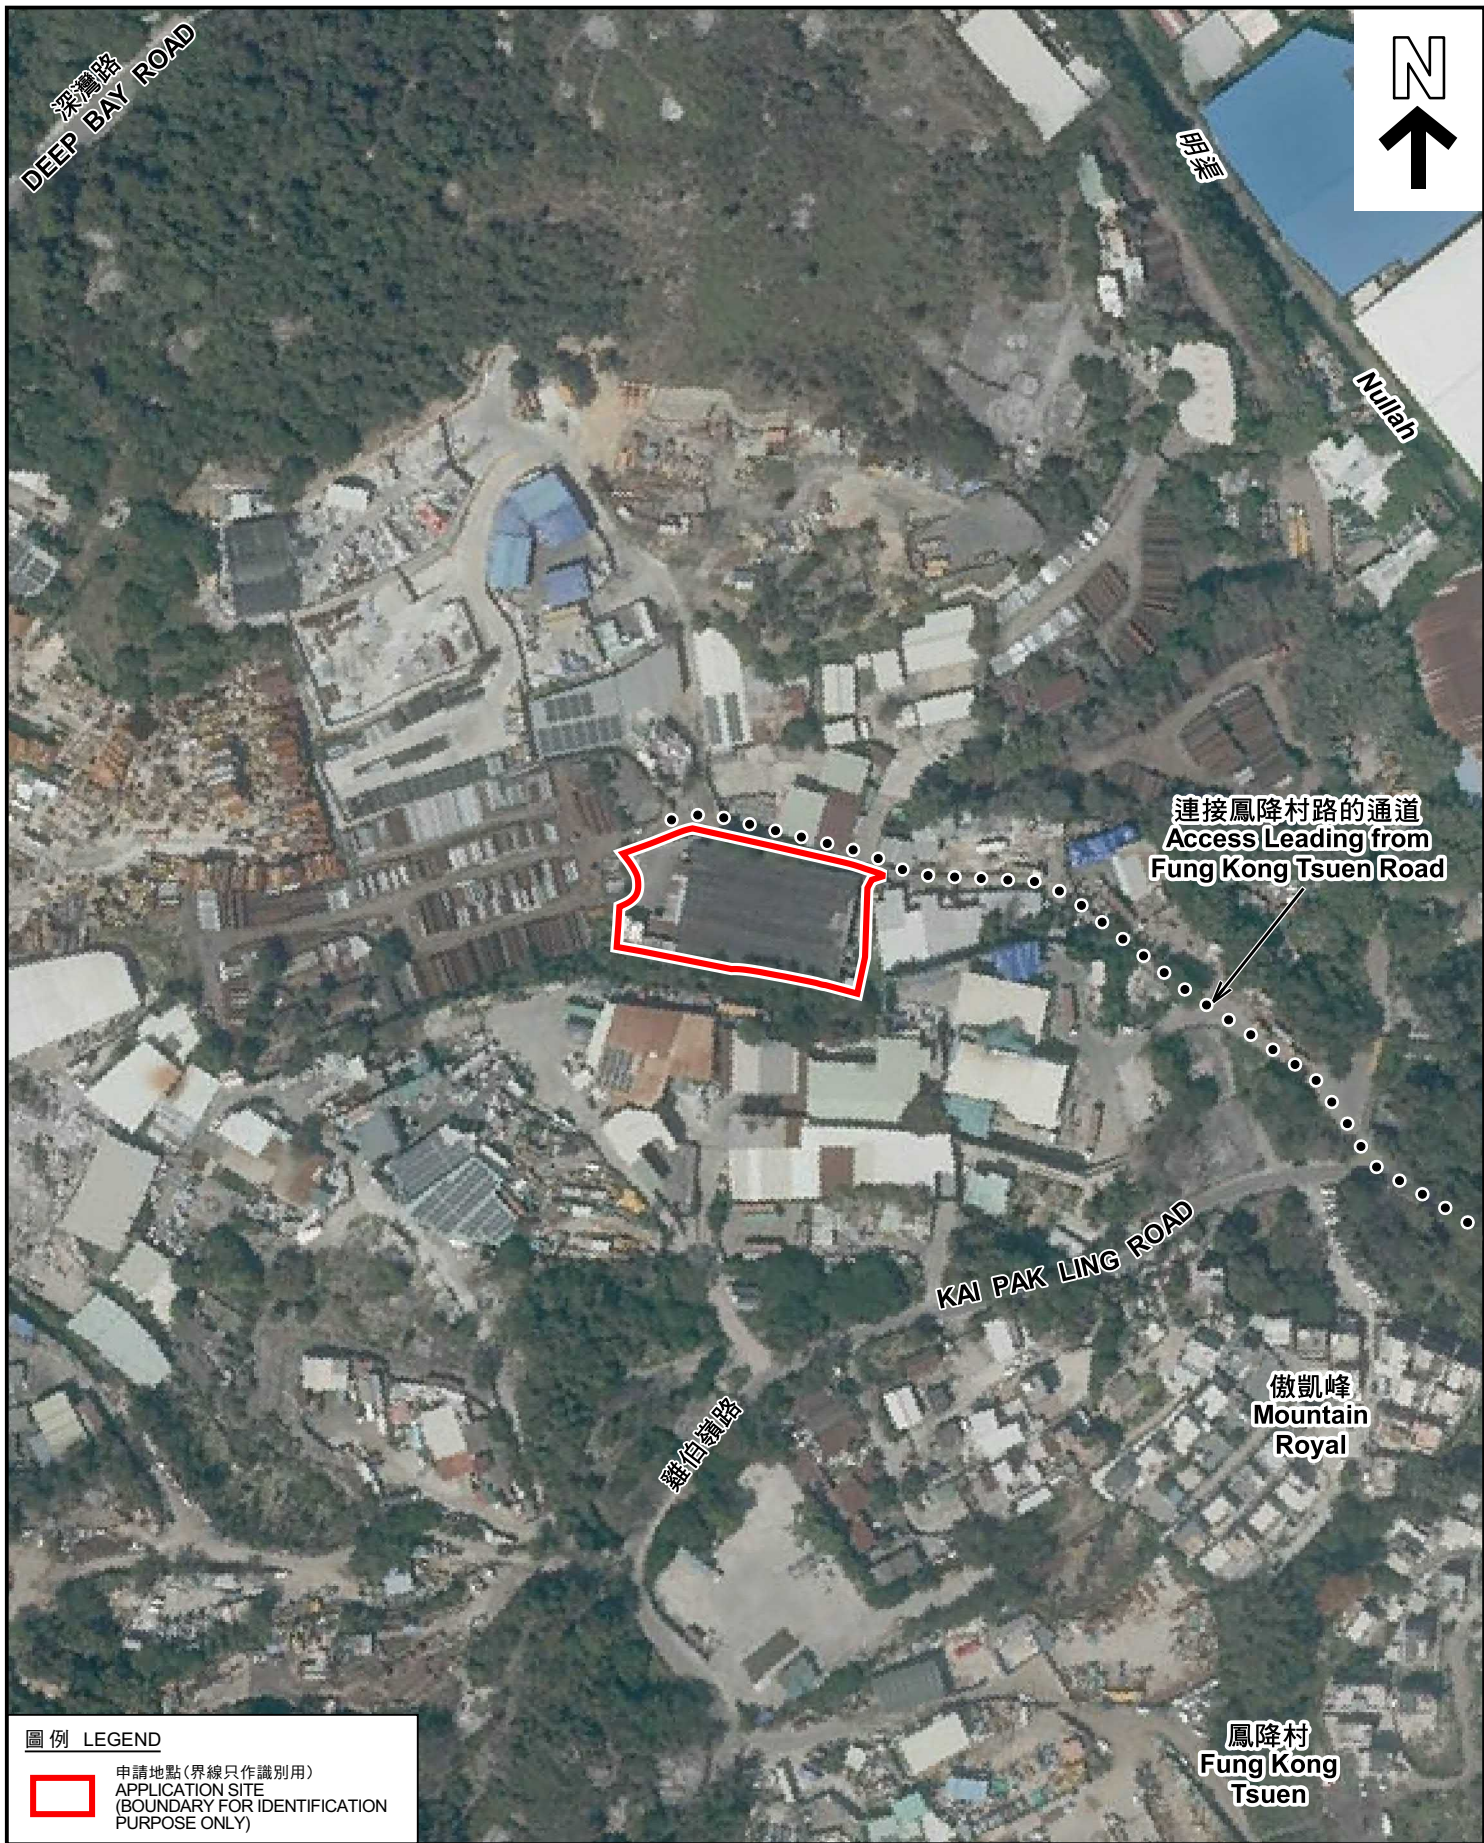

圖例 LEGEND



申請地點(界線只作識別用)
APPLICATION SITE
(BOUNDARY FOR IDENTIFICATION
PURPOSE ONLY)

本摘要圖於2023年6月14日擬備，所根據
的資料為地政總署於2022年3月8日拍得
的航攝照片編號 E153094C
EXTRACT PLAN PREPARED ON 14.6.2023
BASED ON AERIAL PHOTO No.
E153094C TAKEN ON 8.3.2022 BY
LANDS DEPARTMENT

航攝照片 AERIAL PHOTO

擬議臨時可循環再造物料回收中心(電器、電子零件及電池)連附屬塑膠破碎工場(為期3年)
元朗丈量約份第128約地段第154號(部分)及第159號A分段(部分)和毗連政府土地
PROPOSED TEMPORARY RECYCLABLE COLLECTION CENTRE
FOR ELECTRICAL APPLIANCES, ELECTRONIC PARTS AND BATTERIES
WITH ANCILLARY PLASTIC BREAKDOWN WORKSHOP FOR A PERIOD OF 3 YEARS
LOTS 154 (PART) AND 159 S.A (PART) IN D.D.128
AND ADJOINING GOVERNMENT LAND, YUEN LONG

規劃署
PLANNING
DEPARTMENT



參考編號
REFERENCE No.
A/YL-HTF/1154

圖 PLAN
A-3



申請地點界線只作識別用 APPLICATION SITE BOUNDARY FOR IDENTIFICATION PURPOSE ONLY

實地照片 SITE PHOTOS

本圖於2023年6月14日擬備，所根據的資料為攝於2023年6月2日的實地照片
PLAN PREPARED ON 14.6.2023
BASED ON SITE PHOTOS
TAKEN ON 2.6.2023


擬議臨時可循環再造物料回收中心(電器、電子零件及電池)連附屬塑膠破碎工場(為期3年)
元朗丈量約份第128約地段第154號(部分)及第159號A分段(部分)和毗連政府土地
PROPOSED TEMPORARY RECYCLABLE COLLECTION CENTRE
FOR ELECTRICAL APPLIANCES, ELECTRONIC PARTS AND BATTERIES
WITH ANCILLARY PLASTIC BREAKDOWN WORKSHOP FOR A PERIOD OF 3 YEARS
LOTS 154 (PART) AND 159 S.A (PART) IN D.D.128
AND ADJOINING GOVERNMENT LAND, YUEN LONG

規劃署
PLANNING
DEPARTMENT



參考編號
REFERENCE No.
A/YL-HTF/1154

圖 PLAN
A-4a

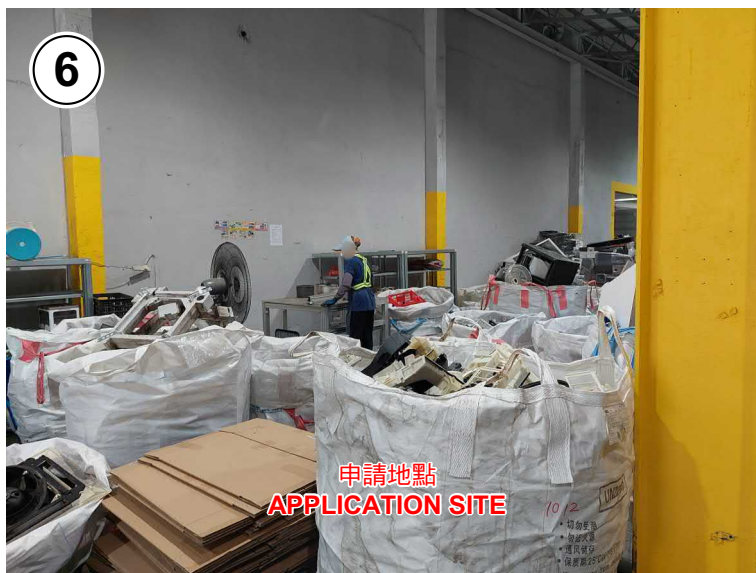

實地照片 SITE PHOTOS

本圖於2023年6月14日擬備，所根據的資料為攝於2023年6月2日的實地照片
PLAN PREPARED ON 14.6.2023
BASED ON SITE PHOTOS
TAKEN ON 2.6.2023

擬議臨時可循環再造物料回收中心(電器、電子零件及電池)連附屬塑膠破碎工場(為期3年)
元朗丈量約份第128約地段第154號(部分)及第159號A分段(部分)和毗連政府土地
PROPOSED TEMPORARY RECYCLABLE COLLECTION CENTRE
FOR ELECTRICAL APPLIANCES, ELECTRONIC PARTS AND BATTERIES
WITH ANCILLARY PLASTIC BREAKDOWN WORKSHOP FOR A PERIOD OF 3 YEARS
LOTS 154 (PART) AND 159 S.A (PART) IN D.D.128
AND ADJOINING GOVERNMENT LAND, YUEN LONG

規劃署
PLANNING
DEPARTMENT



參考編號
REFERENCE No.
A/YL-HTF/1154

圖 PLAN
A-4b