



# 布局設計圖

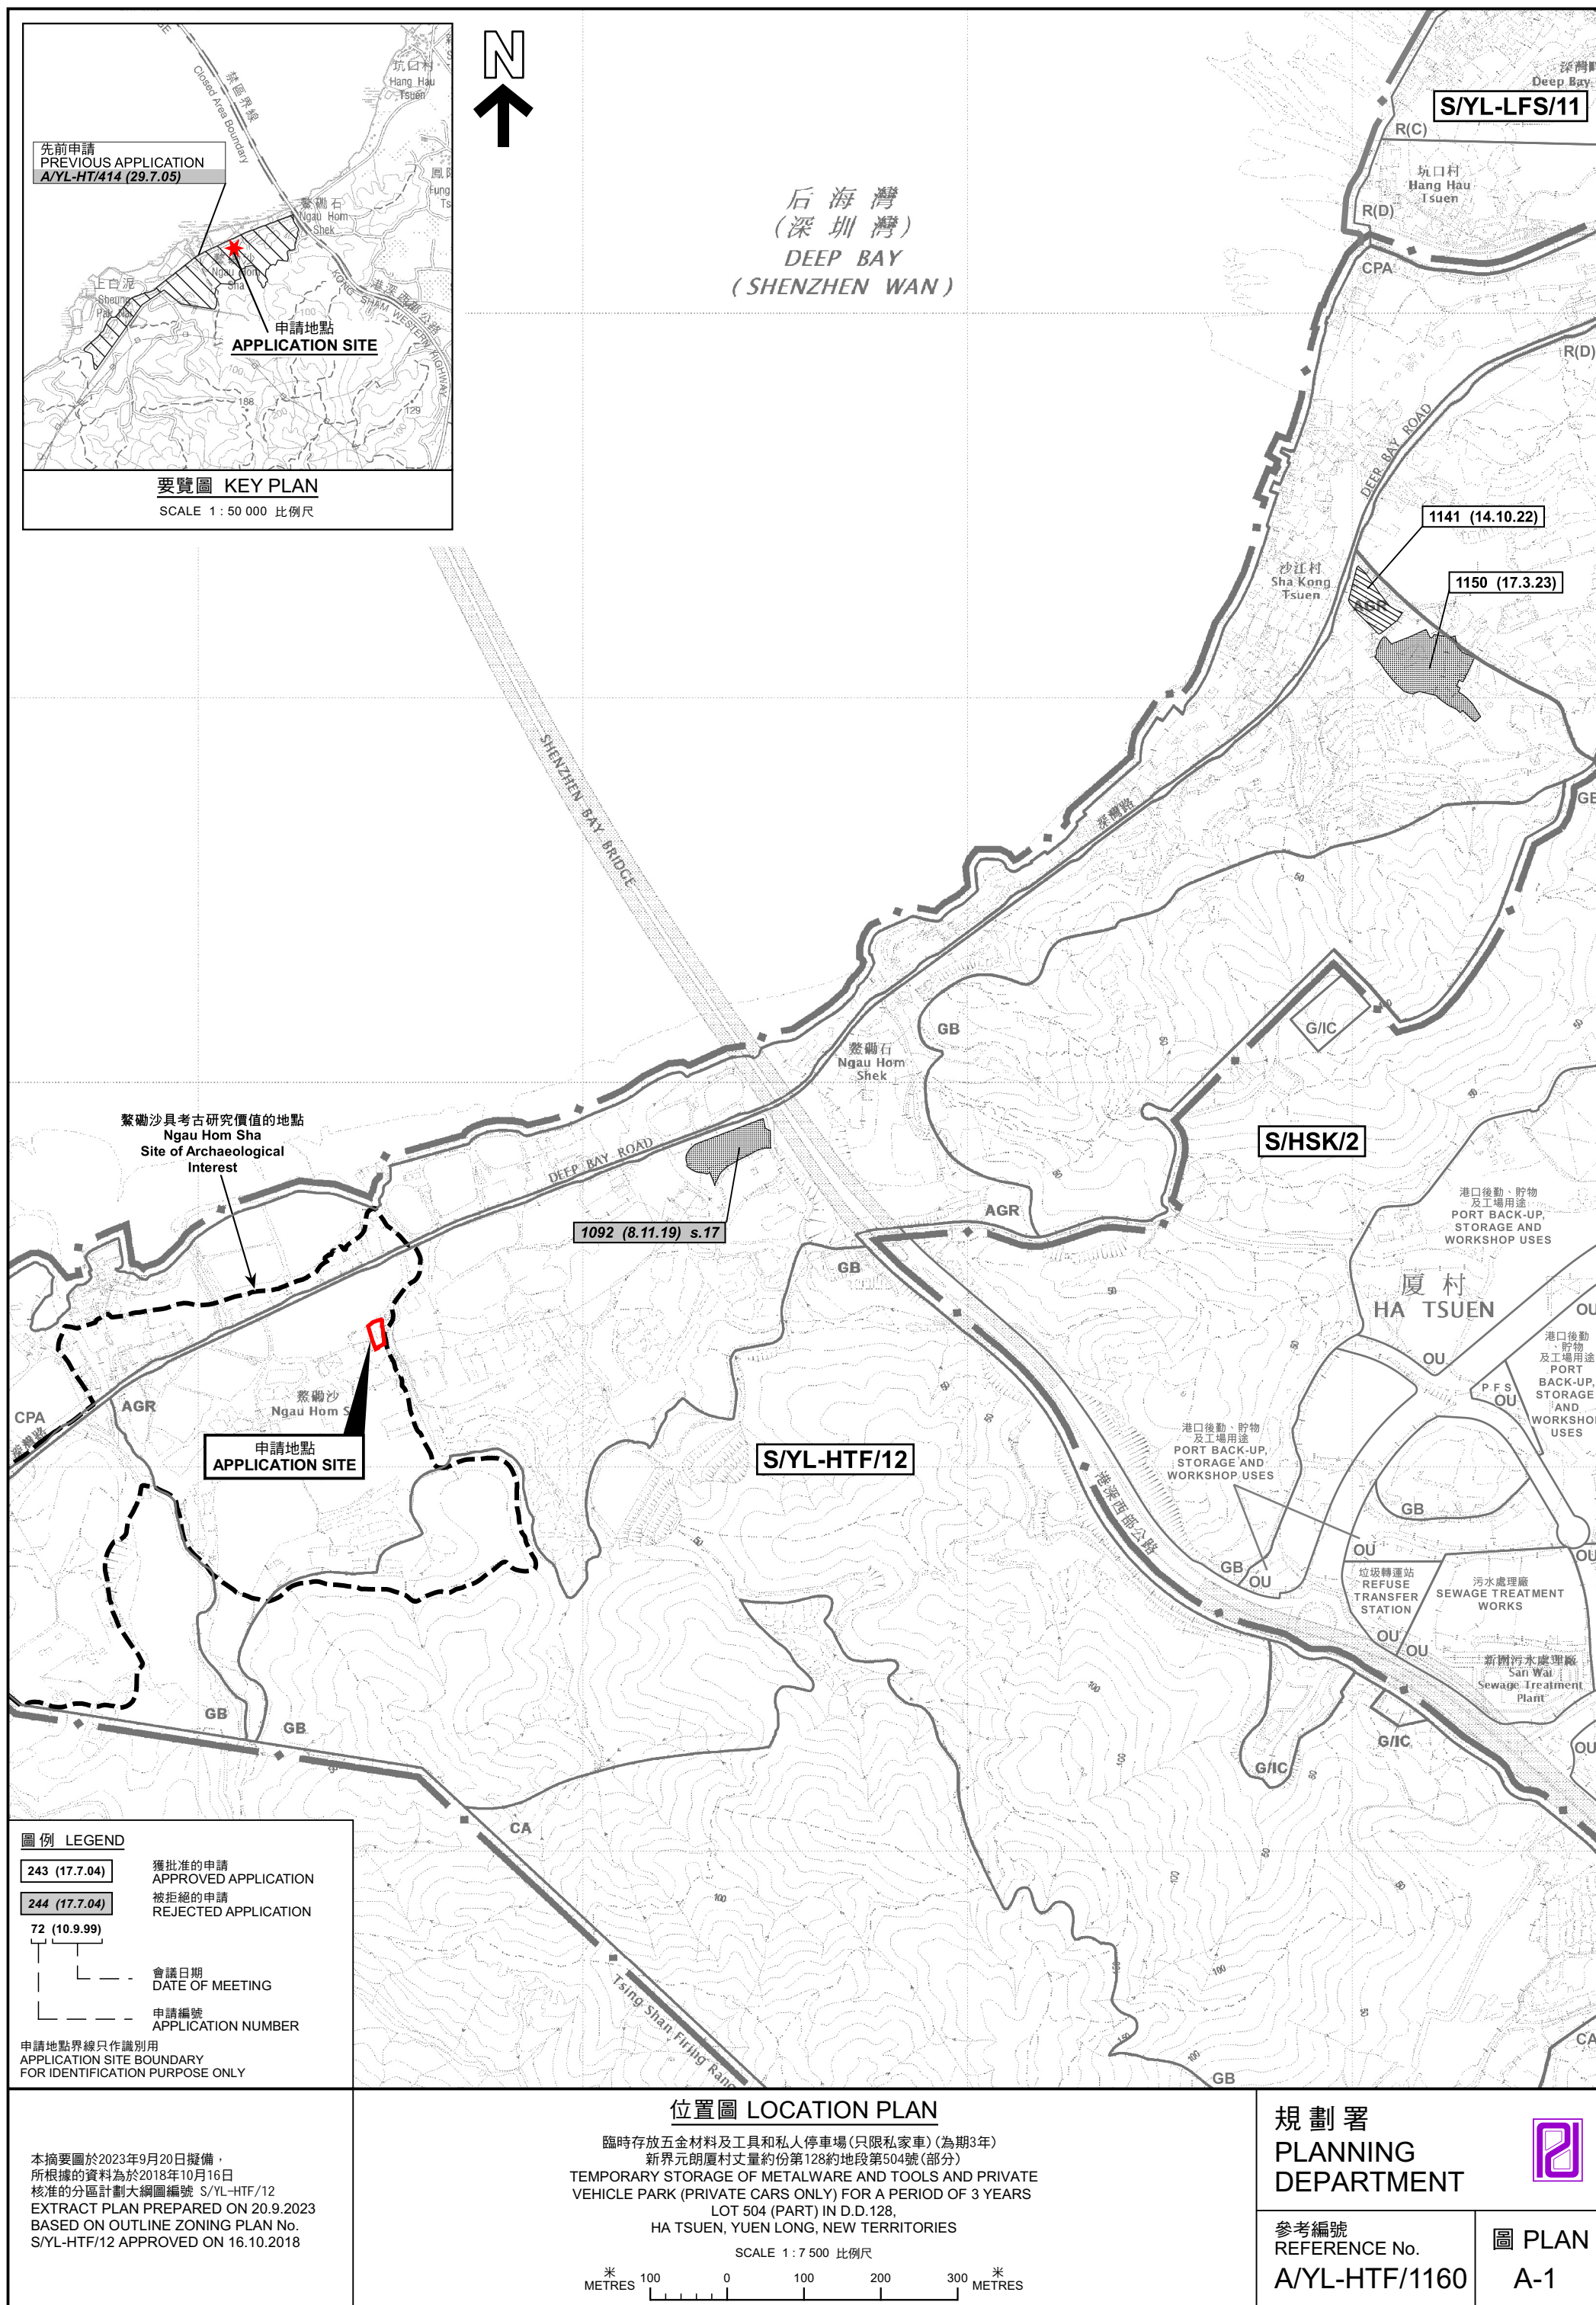







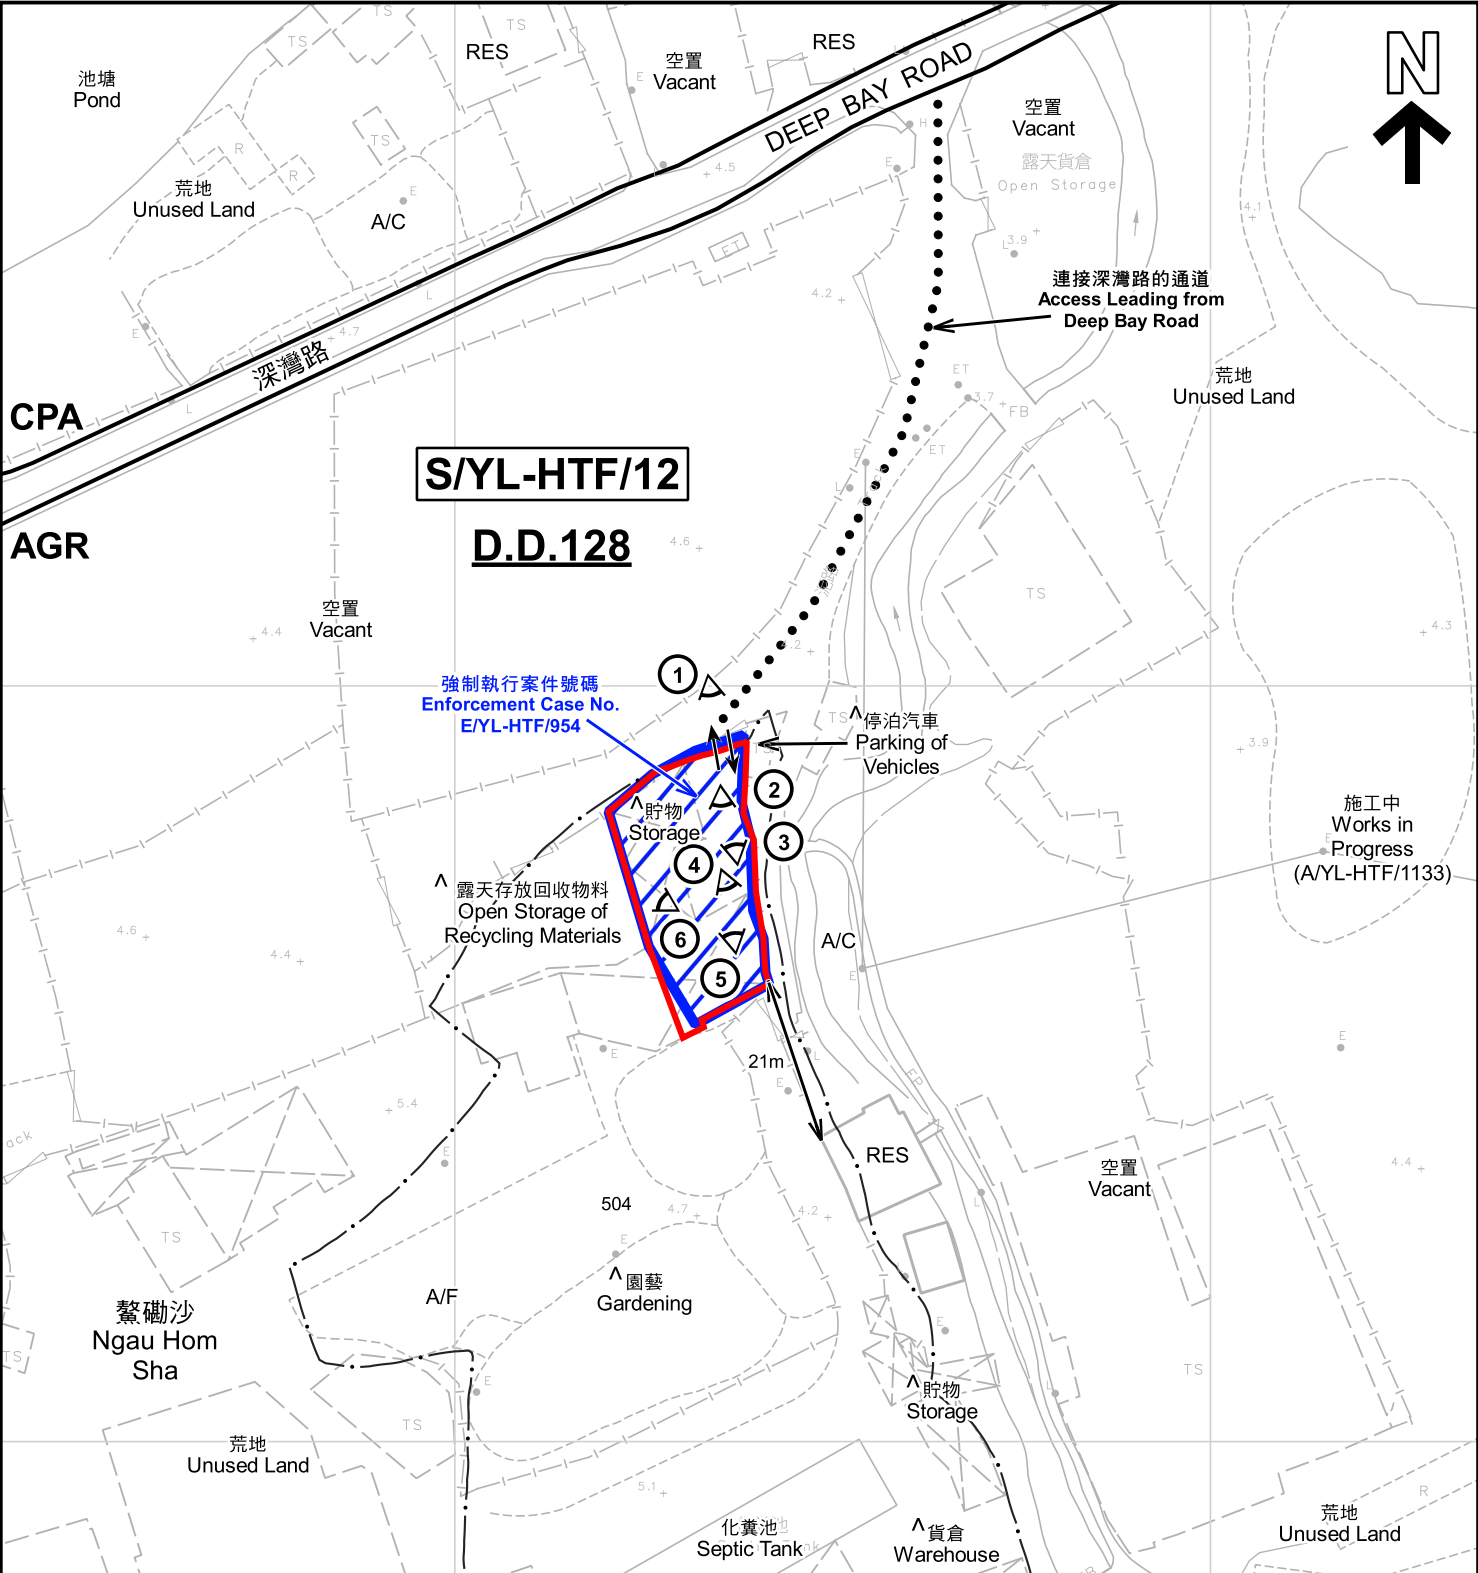

註釋 Notes :

(1) 2023年9月13日勘測的土地用途  
Land uses shown on this plan are in accordance with the land use survey conducted by the Planning Department on 13.9.2023

(2) ★ 土地用途跟1992年3月勘測的土地用途一致  
Indicates that the use is the same as that revealed by the land use survey conducted by the Planning Department in Mar 1992

(3) ^ 土地用途跟1992年3月勘測的土地用途有別  
Indicates that the use is different from that revealed by the land use survey conducted by the Planning Department on in Mar 1992

圖例 LEGEND

申請地點 (界線只作識別用)  
APPLICATION SITE (BOUNDARY FOR IDENTIFICATION PURPOSE ONLY)

**AGR** 農業  
AGRICULTURE

**CPA** 海岸保護區  
COASTAL PROTECTION AREA

**RES** 住用構築物  
RESIDENTIAL STRUCTURES

**A/F** 休耕農地  
FALLOW AGRICULTURAL LAND

**A/C** 常耕農地  
CULTIVATED AGRICULTURAL LAND

① ^ 實地照片的觀景點  
VIEWING POINT OF SITE PHOTO

↔ 入口/出口  
INGRESS / EGRESS

本摘要圖於2023年9月26日擬備，所根據的資料為測量圖編號 5-NE-10B  
EXTRACT PLAN PREPARED ON 26.9.2023 BASED ON SURVEY SHEET No. 5-NE-10B

平面圖 SITE PLAN

臨時存放五金材料及工具和私人停車場(只限私家車)(為期3年)  
新界元朗厦村丈量約份第128約地段第504號(部分)  
TEMPORARY STORAGE OF METALWARE AND TOOLS AND PRIVATE VEHICLE PARK (PRIVATE CARS ONLY) FOR A PERIOD OF 3 YEARS  
LOT 504 (PART) IN D.D.128,  
HA TSUEN, YUEN LONG, NEW TERRITORIES


SCALE 1:1 000 比例尺

米 20 0 20 40 米  
METRES

規劃署  
PLANNING  
DEPARTMENT

參考編號  
REFERENCE No.  
A/YL-HTF/1160

圖 PLAN  
A-2

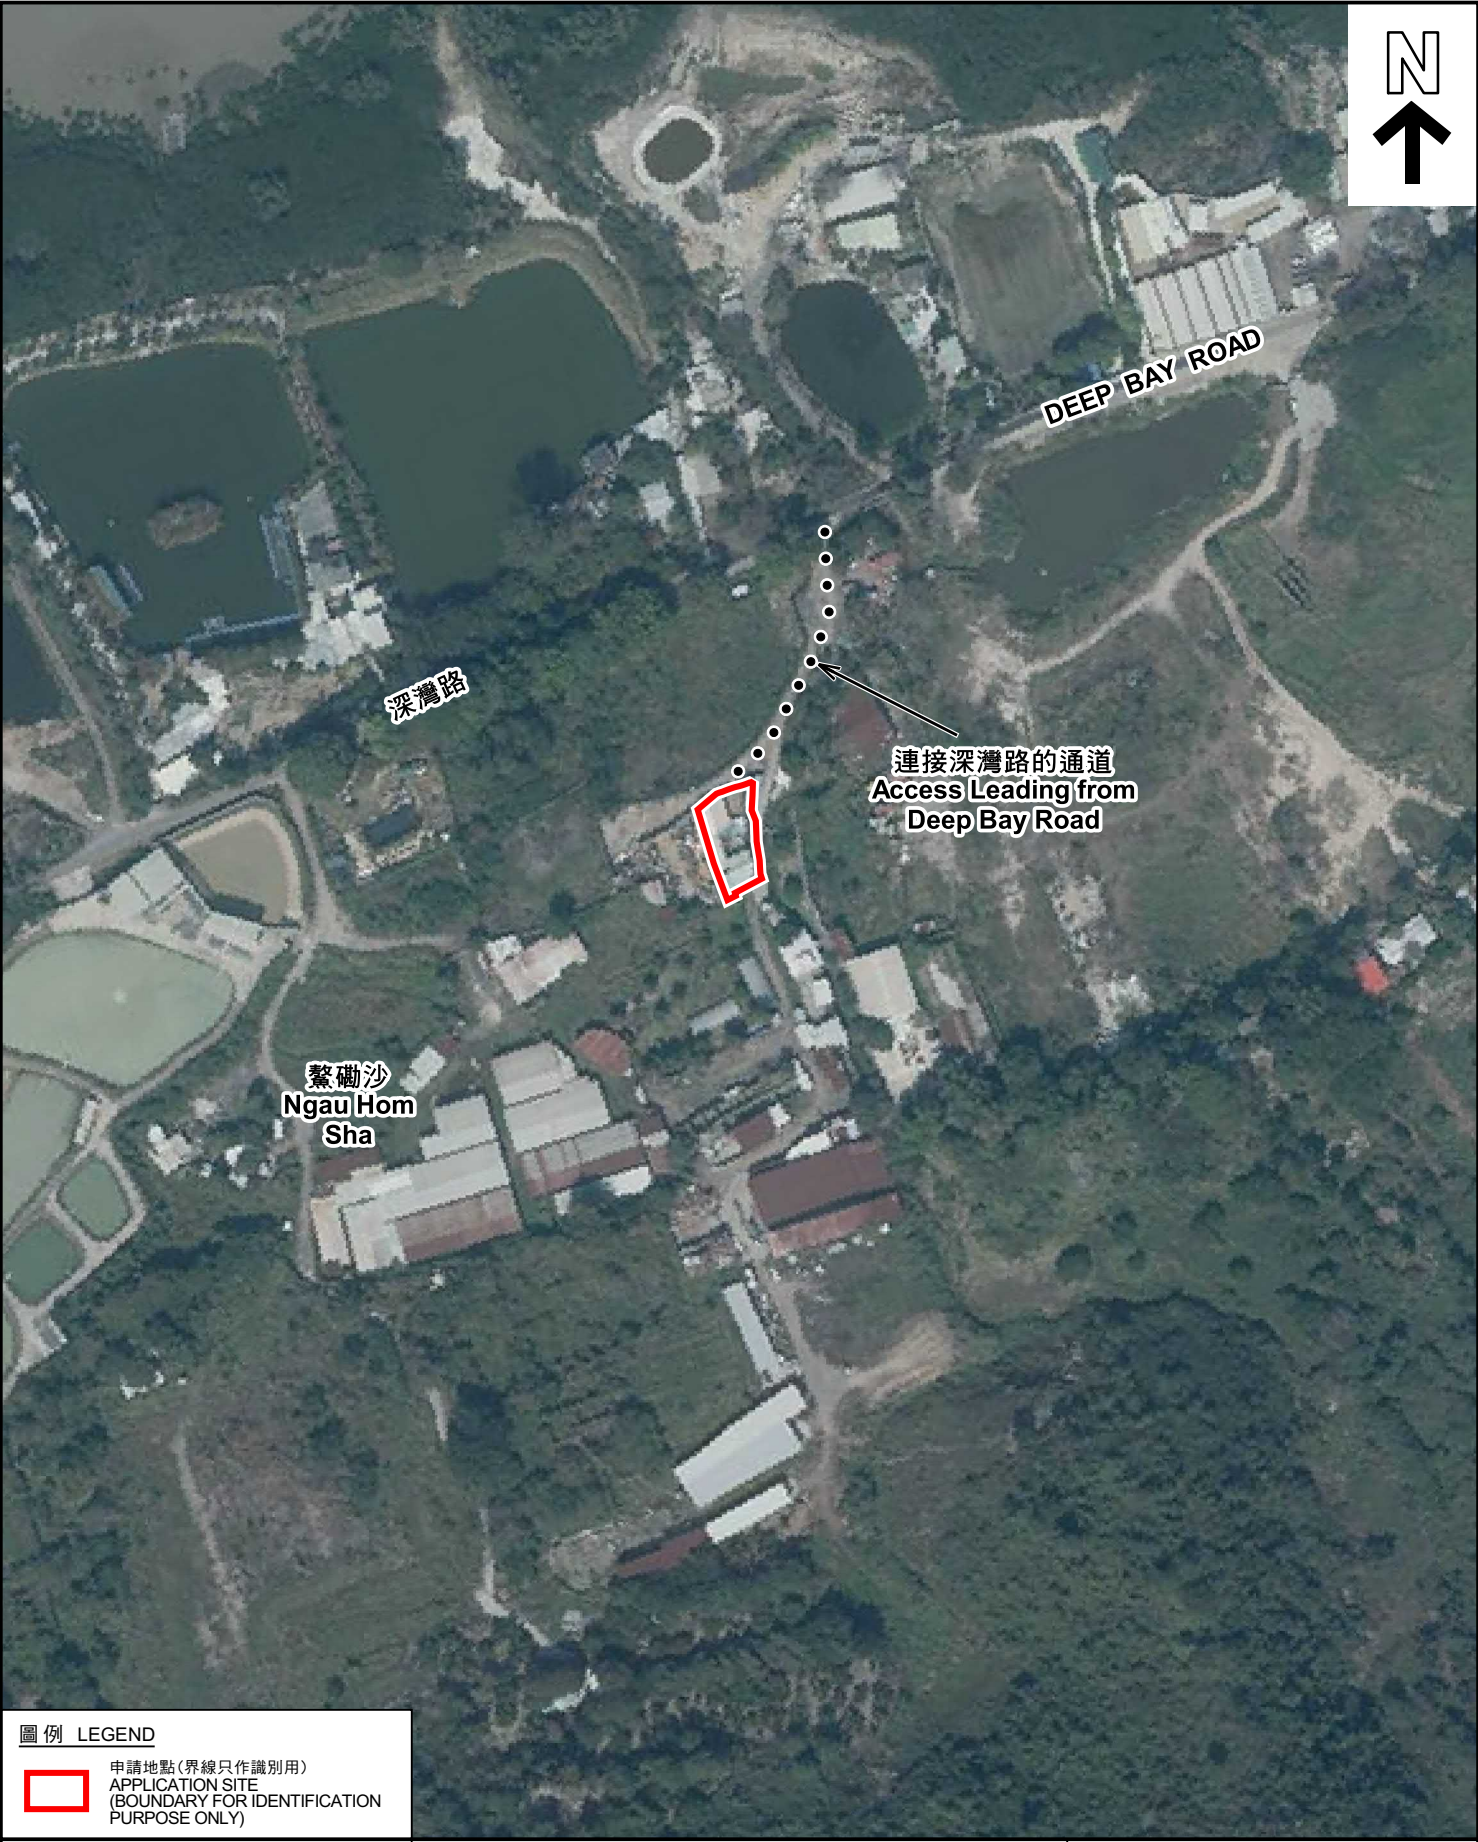

圖例 LEGEND



申請地點(界線只作識別用)  
APPLICATION SITE  
(BOUNDARY FOR IDENTIFICATION  
PURPOSE ONLY)

本摘要圖於2023年9月19日擬備，所根據的資料為地政總署於2022年1月19日拍得的航攝照片編號 E146383C  
EXTRACT PLAN PREPARED ON 19.9.2023  
BASED ON AERIAL PHOTO No.  
E146383C TAKEN ON 19.1.2022  
BY LANDS DEPARTMENT

航攝照片 AERIAL PHOTO

臨時存放五金材料及工具和私人停車場(只限私家車)(為期3年)  
新界元朗廈村丈量約份第128約地段第504號(部分)  
TEMPORARY STORAGE OF METALWARE AND TOOLS AND PRIVATE  
VEHICLE PARK (PRIVATE CARS ONLY) FOR A PERIOD OF 3 YEARS  
LOT 504 (PART) IN D.D.128,  
HA TSUEN, YUEN LONG, NEW TERRITORIES


規劃署  
PLANNING  
DEPARTMENT



參考編號  
REFERENCE No.  
A/YL-HTF/1160

圖 PLAN  
A-3



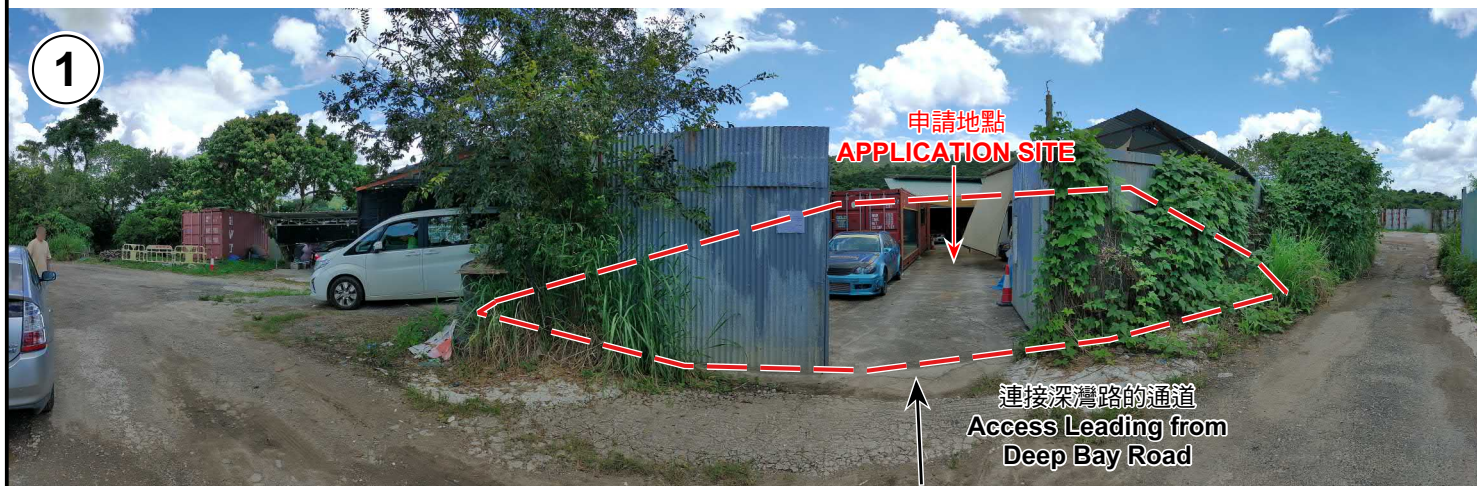

申請地點界線只作識別用 APPLICATION SITE BOUNDARY FOR IDENTIFICATION PURPOSE ONLY

### 實地照片 SITE PHOTOS

臨時存放五金材料及工具和私人停車場(只限私家車)(為期3年)  
新界元朗厦村丈量約份第128約地段第504號(部分)  
TEMPORARY STORAGE OF METALWARE AND TOOLS AND PRIVATE  
VEHICLE PARK (PRIVATE CARS ONLY) FOR A PERIOD OF 3 YEARS  
LOT 504 (PART) IN D.D.128,  
HA TSUEN, YUEN LONG, NEW TERRITORIES

規 劃 署  
PLANNING  
DEPARTMENT



參考編號  
REFERENCE No.  
A/YL-HTF/1160

圖 PLAN  
A-4a

本圖於2023年9月19日擬備，所根據的資料為攝於2023年9月12日的實地照片  
PLAN PREPARED ON 19.9.2023  
BASED ON SITE PHOTOS  
TAKEN ON 12.9.2023





### 實地照片 SITE PHOTOS

臨時存放五金材料及工具和私人停車場(只限私家車)(為期3年)  
 新界元朗厦村丈量約份第128約地段第504號(部分)  
 TEMPORARY STORAGE OF METALWARE AND TOOLS AND PRIVATE  
 VEHICLE PARK (PRIVATE CARS ONLY) FOR A PERIOD OF 3 YEARS  
 LOT 504 (PART) IN D.D.128,  
 HA TSUEN, YUEN LONG, NEW TERRITORIES

規劃署  
 PLANNING  
 DEPARTMENT



參考編號  
 REFERENCE No.  
 A/YL-HTF/1160

圖 PLAN  
 A-4b

本圖於2023年9月19日擬備，所根據的  
 資料為攝於2023年9月12日的實地照片  
 PLAN PREPARED ON 19.9.2023  
 BASED ON SITE PHOTOS  
 TAKEN ON 12.9.2023