


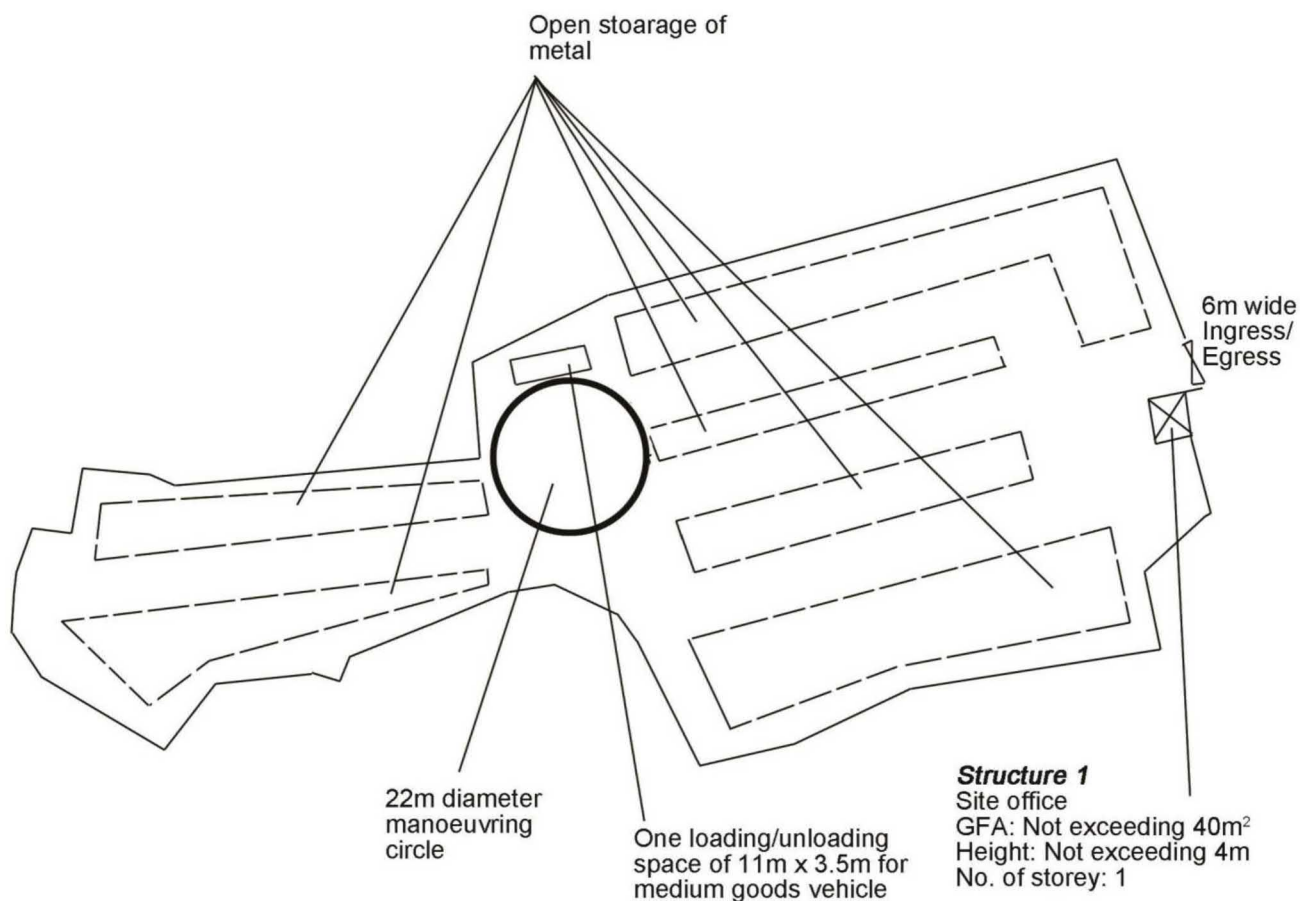

Project 項目名稱:

Temporary Open Storage of Metal for a Period of 3 Years at Lots 134 (Part), 159 RP (Part), 161 (Part), 162 (Part), 163 S.B (Part) and 173 (Part) in D.D. 128 and adjoining Government Land, Ha Tsuen, Yuen Long, New Territories

Drawing Title 圖目:

Proposed Layout Plan

Drawing No. 圖號:

Figure 3

Remarks 備註:

Scale 比例:

1:1000

(摘錄自申請人於 1. 2. 2024 呈交的申請書)
(Extract from Applicant's
Submission of 1.2.2024)


參考編號

REFERENCE No.

A/YL-HTF/1167

繪圖 DRAWING

A-1

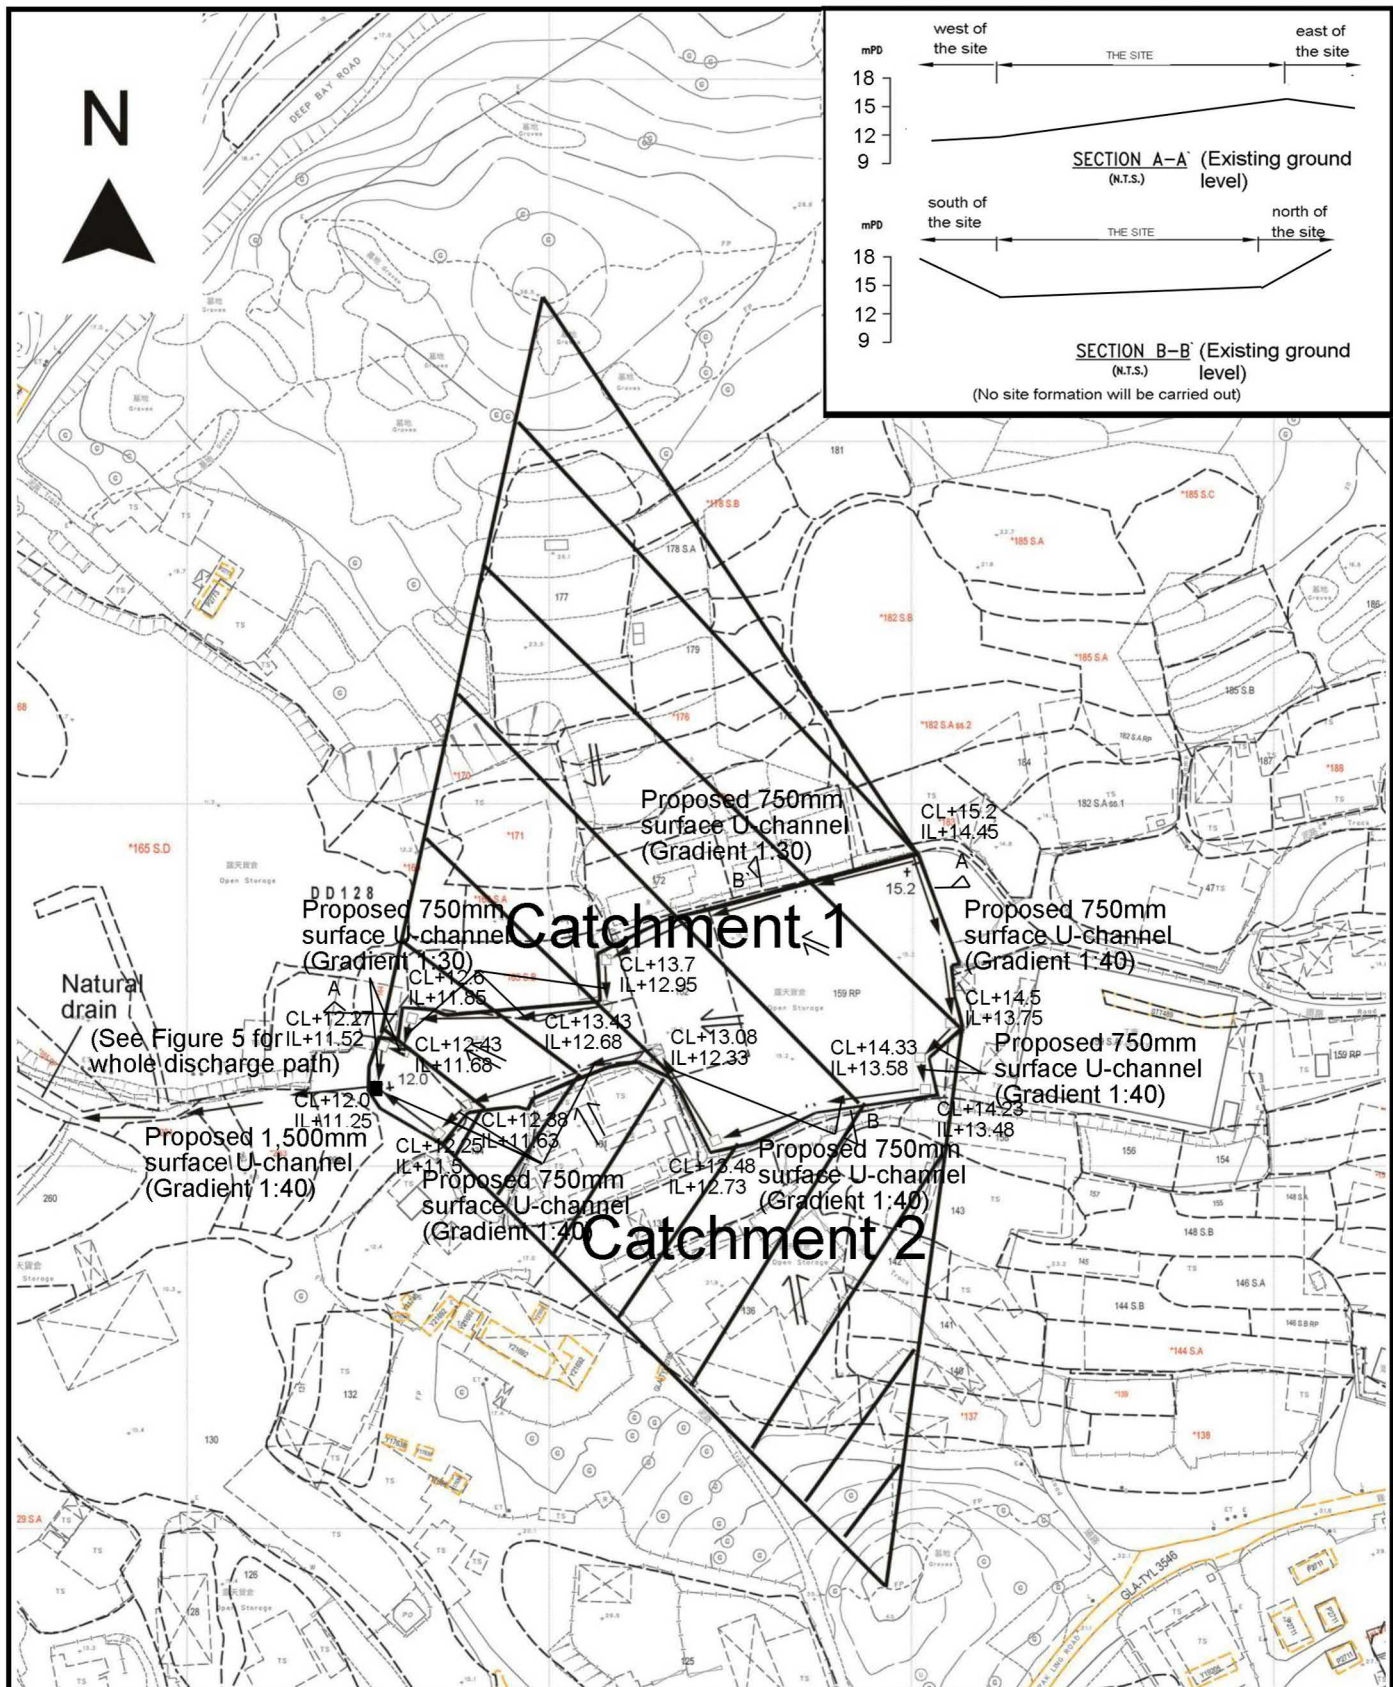

Project 項目名稱:

Temporary Open Storage of Metal for a Period of 3 Years at Lots 134 (Part), 159 RP (Part), 161 (Part), 162 (Part), 163 S.B (Part) and 173 (Part) in D.D. 128 and adjoining Government Land, Ha Tsuen, Yuen Long, New Territories

Drawing Title 圖目:

Proposed Drainage Plan

Drawing No. 圖號:

Figure 4

Remarks 備註:

±15.2 Level (in mPD)

□ Proposed catchpit

≡ Flow of surface runoff
■ Proposed catchpit with sand trap


Scale 比例:

1:2000

(摘錄自申請人於 1. 2. 2024 呈交的申請書)
(Extract from Applicant's Submission of 1.2.2024)

參考編號
REFERENCE No.
A/YL-HTF/1167

繪圖 DRAWING
A-2

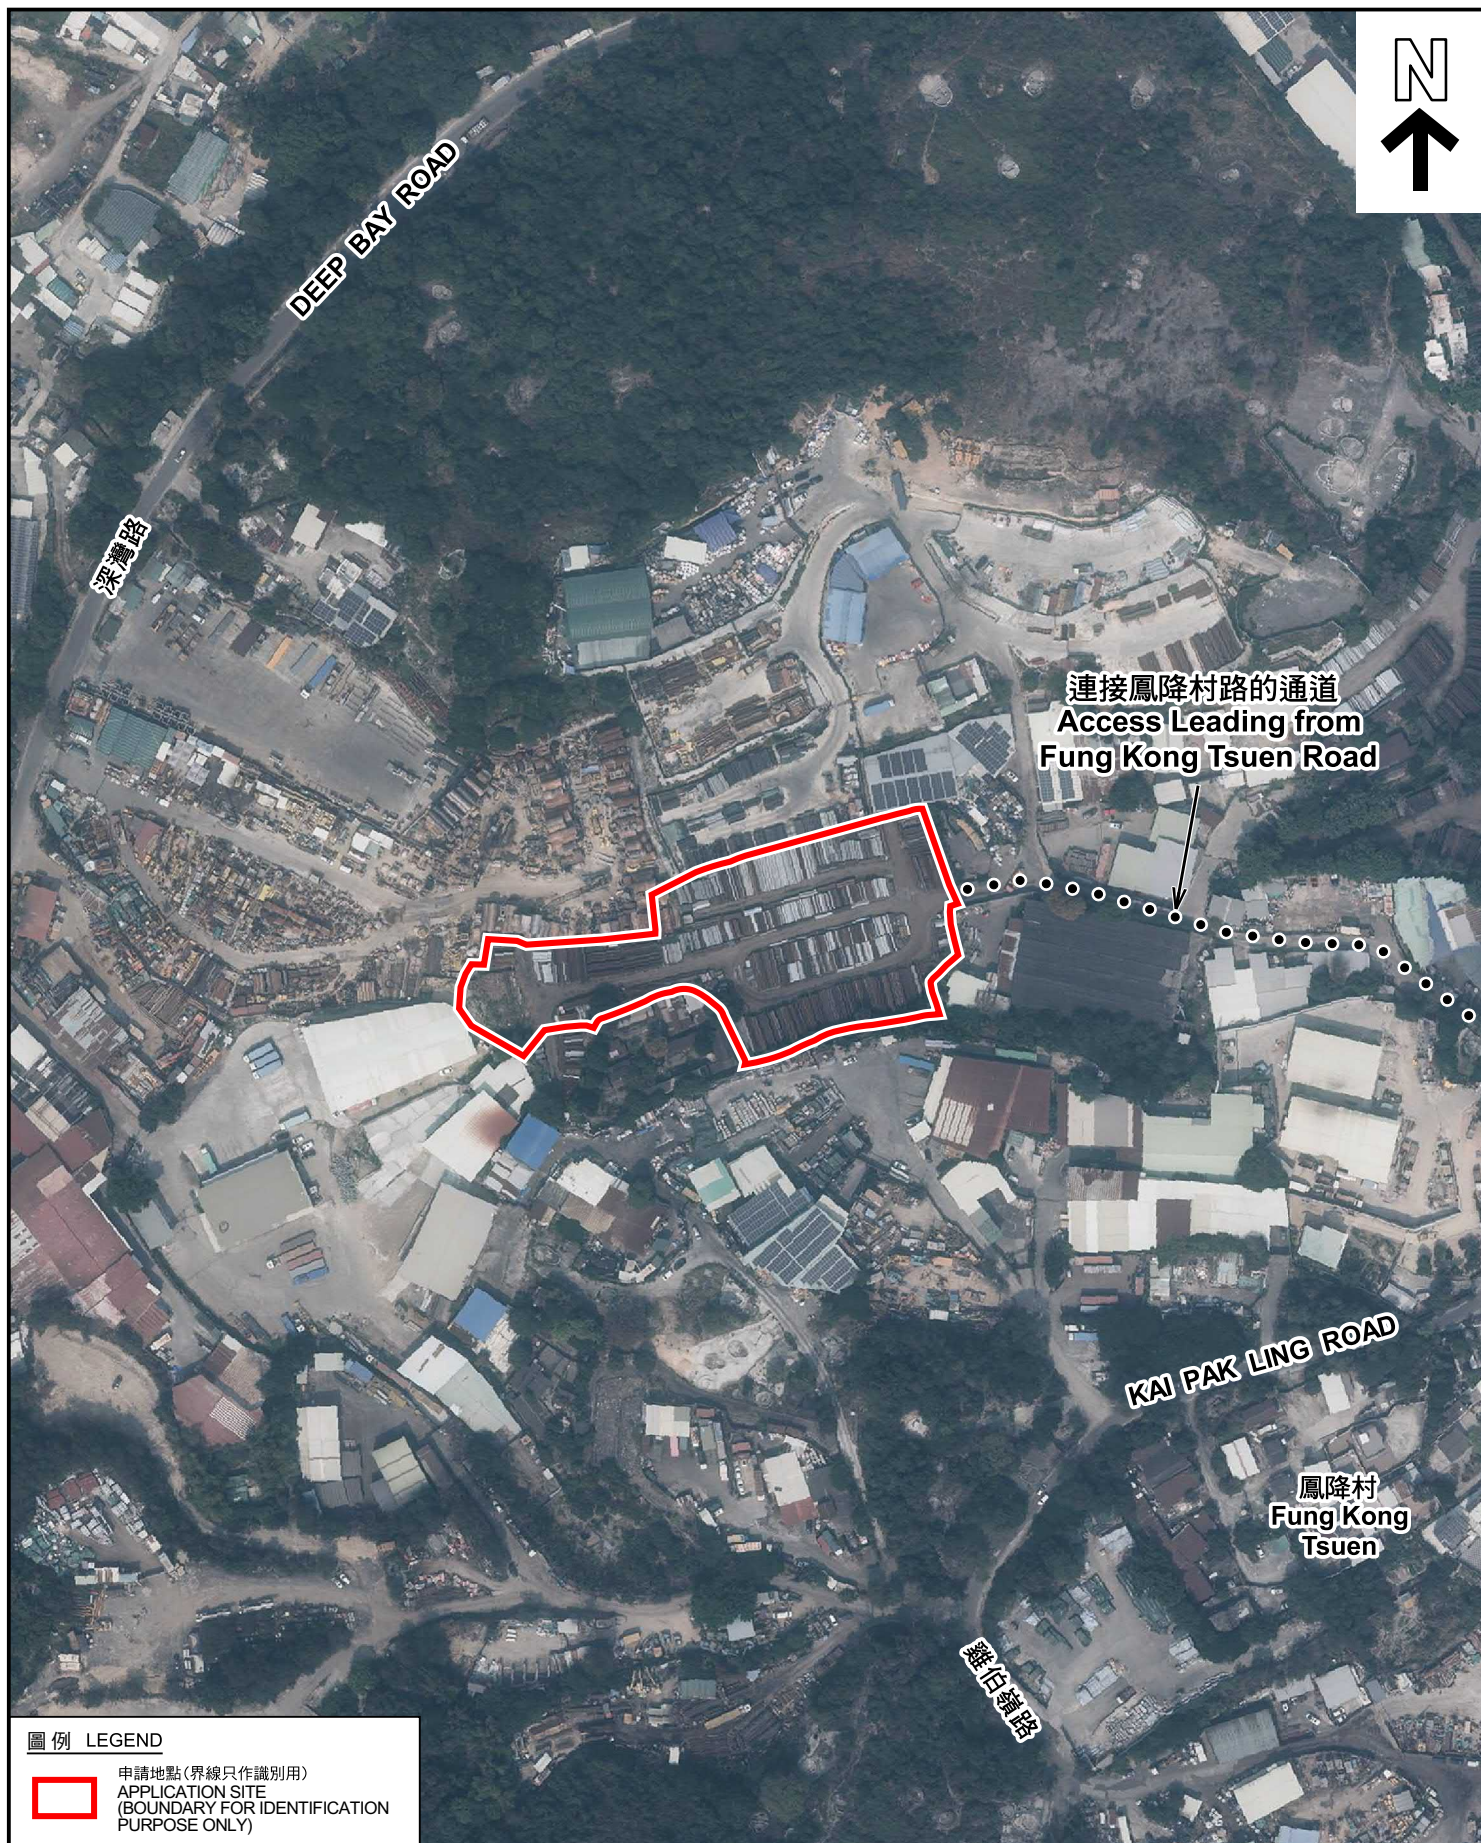

圖例 LEGEND



申請地點(界線只作識別用)
APPLICATION SITE
(BOUNDARY FOR IDENTIFICATION
PURPOSE ONLY)

航攝照片 AERIAL PHOTO

本摘要圖於2024年2月28日擬備，所根據的資料為地政總署於2023年2月24日拍得的航攝照片編號 E187428C
EXTRACT PLAN PREPARED ON 28.2.2024
BASED ON AERIAL PHOTO No.
E187428C TAKEN ON 24.2.2023 BY
LANDS DEPARTMENT

臨時露天存放五金(為期3年)
新界元朗厦村丈量約份第128約
地段第134號(部分)、第159號餘段(部分)、第161號(部分)、
第162號(部分)、第163號B分段(部分)及第173號(部分)和毗連政府土地
TEMPORARY OPEN STORAGE OF METAL FOR A PERIOD OF 3 YEARS
LOTS 134 (PART), 159 RP (PART), 161 (PART), 162 (PART), 163 S.B (PART)
AND 173 (PART) IN D.D.128 AND ADJOINING GOVERNMENT LAND,
HA TSUEN, YUEN LONG, NEW TERRITORIES

規劃署
PLANNING
DEPARTMENT



參考編號
REFERENCE No.
A/YL-HTF/1167

圖 PLAN
A-3



實地照片 SITE PHOTOS

本圖於2024年2月28日擬備，所根據的資料為攝於2024年2月20日的實地照片
PLAN PREPARED ON 28.2.2024
BASED ON SITE PHOTOS
TAKEN ON 20.2.2024

臨時露天存放五金(為期3年)
新界元朗厦村丈量約份第128約
地段第134號(部分)、第159號餘段(部分)、第161號(部分)、
第162號(部分)、第163號B分段(部分)及第173號(部分)和毗連政府土地
TEMPORARY OPEN STORAGE OF METAL FOR A PERIOD OF 3 YEARS
LOTS 134 (PART), 159 RP (PART), 161 (PART), 162 (PART), 163 S.B (PART)
AND 173 (PART) IN D.D.128 AND ADJOINING GOVERNMENT LAND,
HA TSUEN, YUEN LONG, NEW TERRITORIES

規 劃 署
PLANNING
DEPARTMENT



參考編號
REFERENCE No.
A/YL-HTF/1167

圖 PLAN
A-4a



實地照片 SITE PHOTOS

臨時露天存放五金(為期3年)
 新界元朗厦村丈量約份第128約
 地段第134號(部分)、第159號餘段(部分)、第161號(部分)、
 第162號(部分)、第163號B分段(部分)及第173號(部分)和毗連政府土地
 TEMPORARY OPEN STORAGE OF METAL FOR A PERIOD OF 3 YEARS
 LOTS 134 (PART), 159 RP (PART), 161 (PART), 162 (PART), 163 S.B (PART)
 AND 173 (PART) IN D.D. 128 AND ADJOINING GOVERNMENT LAND,
 HA TSUEN, YUEN LONG, NEW TERRITORIES

規劃署
 PLANNING
 DEPARTMENT



參考編號
 REFERENCE No.
 A/YL-HTF/1167

圖 PLAN
 A-4b

本圖於2024年2月28日擬備，所根據的
 資料為攝於2024年2月20日的實地照片
 PLAN PREPARED ON 28.2.2024
 BASED ON SITE PHOTOS
 TAKEN ON 20.2.2024