


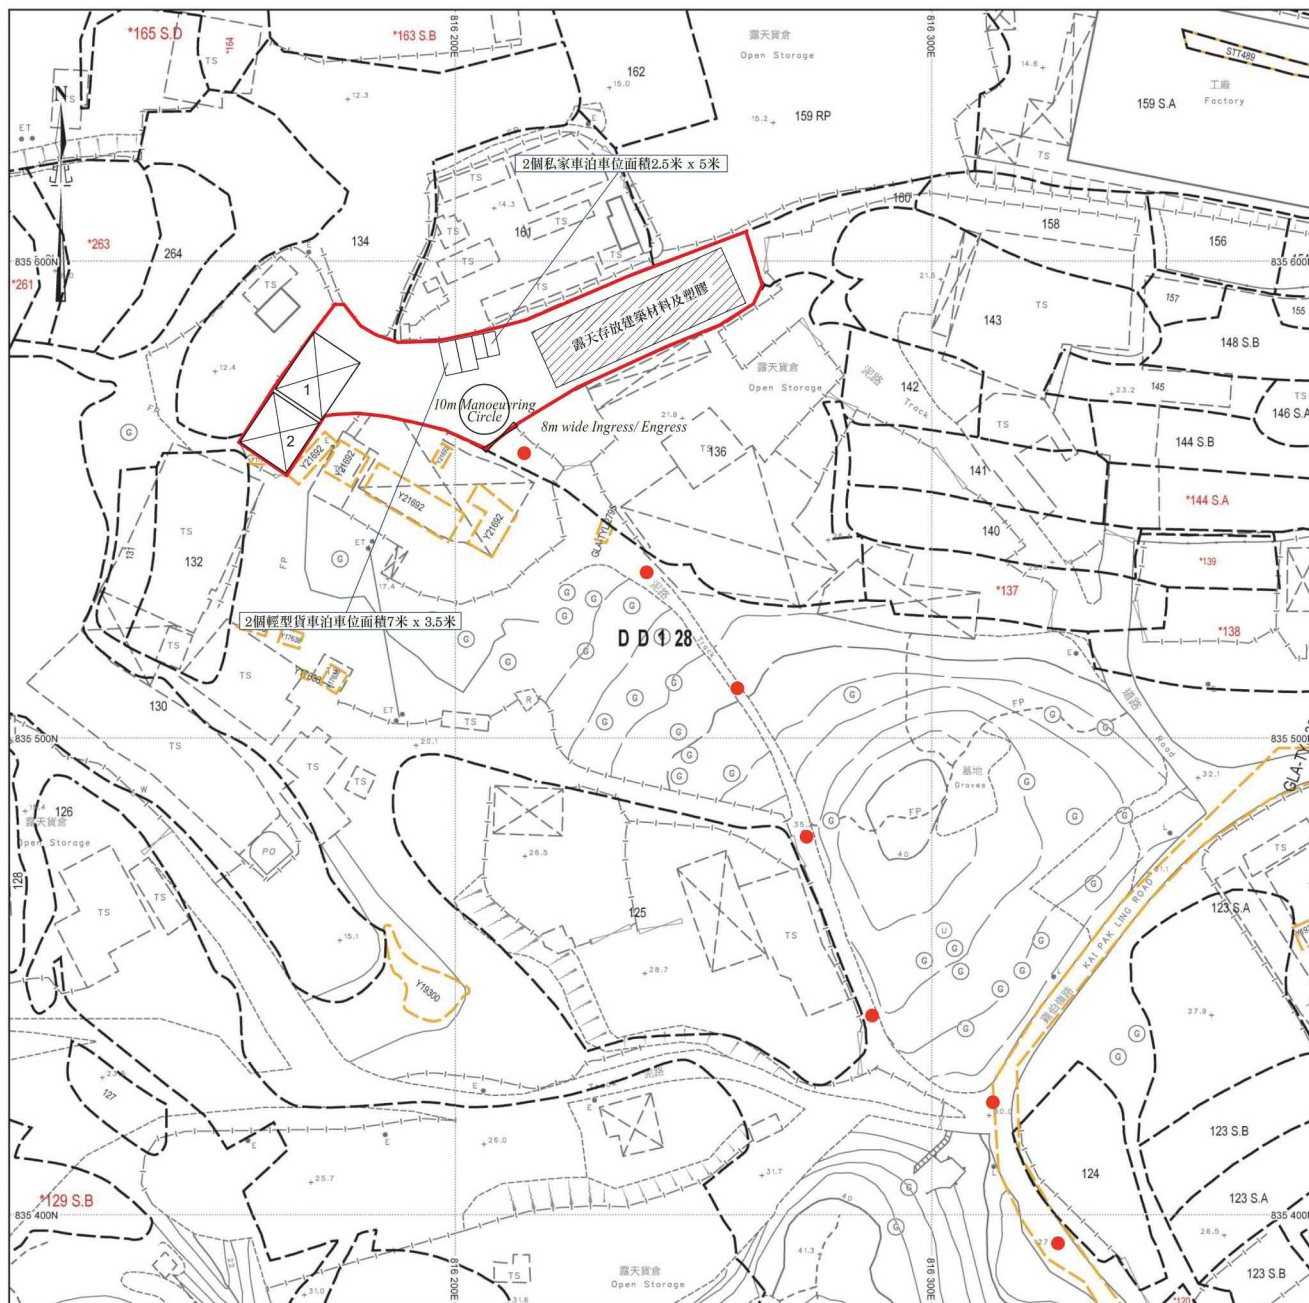

場地設計圖

上蓋物(1)
用途:存放可回收材料(塑膠)
高度:約5米
層數:1層
面積:約186平方米
總樓面面積:約186平方米

上蓋物(2)
用途:存放可回收材料(塑膠)
高度:約7米
層數:1層
面積:約156平方米
總樓面面積:約156平方米


露天存放建築材料及塑膠
面積：約586平方米

● ● ● 行車路線
SCALE ~~1:1000~~

(摘錄自申請人於 28.3.2024 呈交的補充資料)
(Extract from Applicant's Supplementary
Information Submitted on 28.3.2024)

參考編號
REFERENCE No.
A/YL-HTF/1172

繪圖 DRAWING
A-1

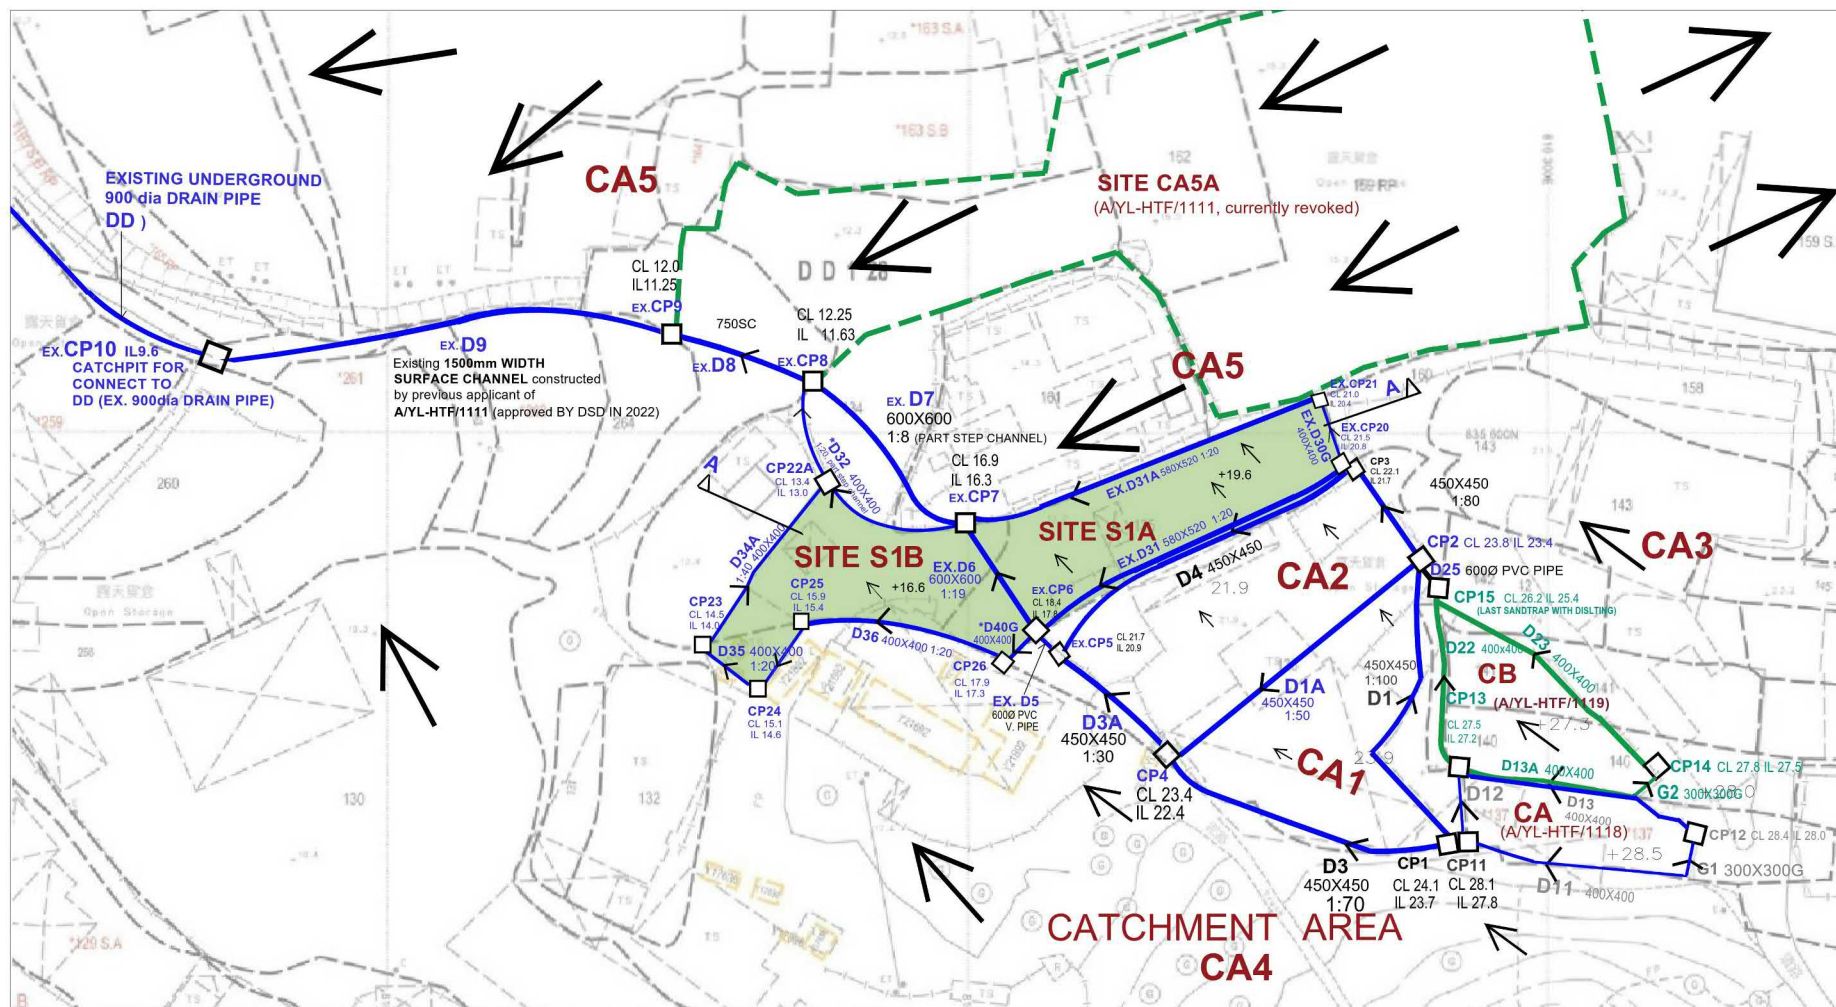

Drainage Schedule (FOR SITE S1A, S1B)

D31, D31A	580X520 OPEN CHANNEL
D32, D34A, D35, D36	400X400 OPEN CHANNEL
D33	500X500 OPEN CHANNEL
D30G, D40G	400X400 ENTRANCE U CHANNEL WITH STEEL GRATING
D6	600X600 OPEN CHANNEL WITH GRATING

Ex. DRAIN TO BE USED BY SITE S1A+S1B (downstream)

D7	600X600 OPEN CHANNEL (WITH GRATING)
D8	EX. 750 X 750 SURFACE CHANNEL
D9	MIN 1500 X 600 SURFACE CHANNEL
DD	EXISTING 900MM DIAMETER UNDERGROUND PIPE

APPLICATION SITE (A/YL-HTF/1172)

S1A+S1B	AREA 2,014 SQ.M.
CA3	AREA 7,500 SQ.M.
CA4	AREA 34,000 SQ.M. (INCL. CA1+CA2)
CA5	AREA 15,000 SQ.M. (INCLUDES CA5A, S1, S2)

Note: 2 channels of Site S1B:

- *D40G - not connect with ex. CP6 will discharge to CP26
- *D32 - not connect with ex. CP7 will discharge to CP22A / CP33

Ex. - existing

(note: some drain/ catch pits channels are already built, or as existing installation of neighbour sites)

Drainage Layout Plan NO. D-01 (Q)

SCALE 1:800
2024-03-28
(A/YL-HTF/1172)

REF 210E2-1172




APT ARCHITECTS LTD



(摘錄自申請人於 28. 3. 2024 呈交的補充資料)
(Extract from Applicant's Supplementary
Information Submitted on 28.3.2024)

參考編號
REFERENCE No.
A/YL-HTF/1172

繪圖 DRAWING
A-2

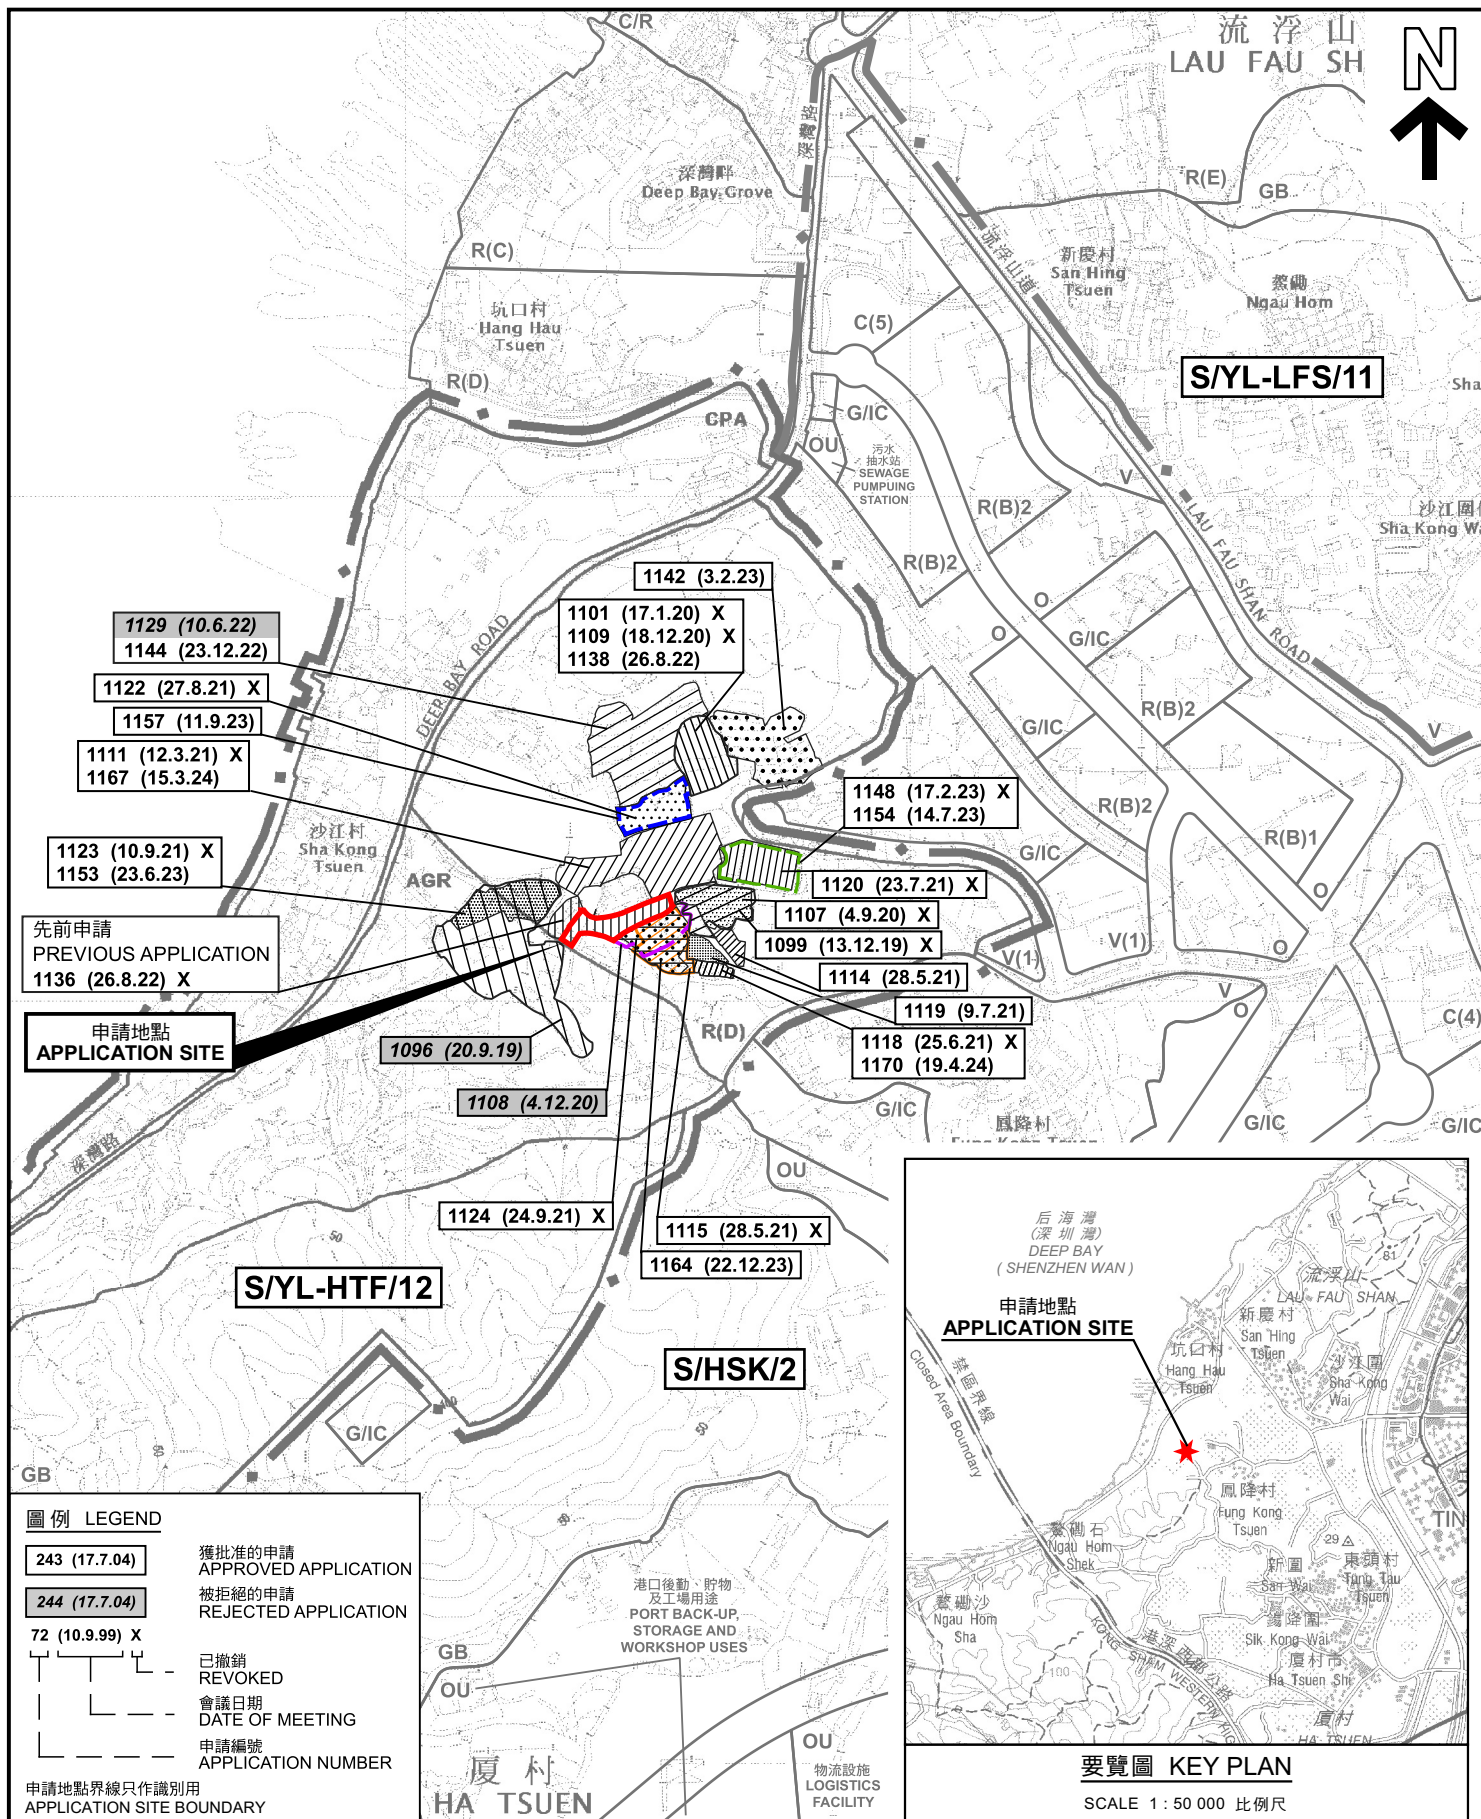

本摘要圖於2024年5月3日擬備，
所根據的資料為於2018年10月16日
核准的分區計劃大綱圖編號 S/YL-HTF/12
EXTRACT PLAN PREPARED ON 3.5.2024
BASED ON OUTLINE ZONING PLAN No.
S/YL-HTF/12 APPROVED ON 16.10.2018

位置圖 LOCATION PLAN

臨時塑膠回收中心及露天存放建築材料和塑膠(為期3年)
新界元朗厦村丈量約份第128約地段第134號(部分)和第135號及毗連政府土地
TEMPORARY RECYCLING CENTRE FOR PLASTIC AND
OPEN STORAGE OF CONSTRUCTION MATERIALS AND
PLASTIC FOR A PERIOD OF 3 YEARS
LOTS 134 (PART) AND 135 IN D.D.128 AND ADJOINING GOVERNMENT LAND,
HA TSUEN, YUEN LONG, NEW TERRITORIES

SCALE 1 : 7 500 比例尺


米 100 0 100 200 300 米
METRES

規劃署
PLANNING
DEPARTMENT



參考編號
REFERENCE No.
A/YL-HTF/1172

圖 PLAN
A-1

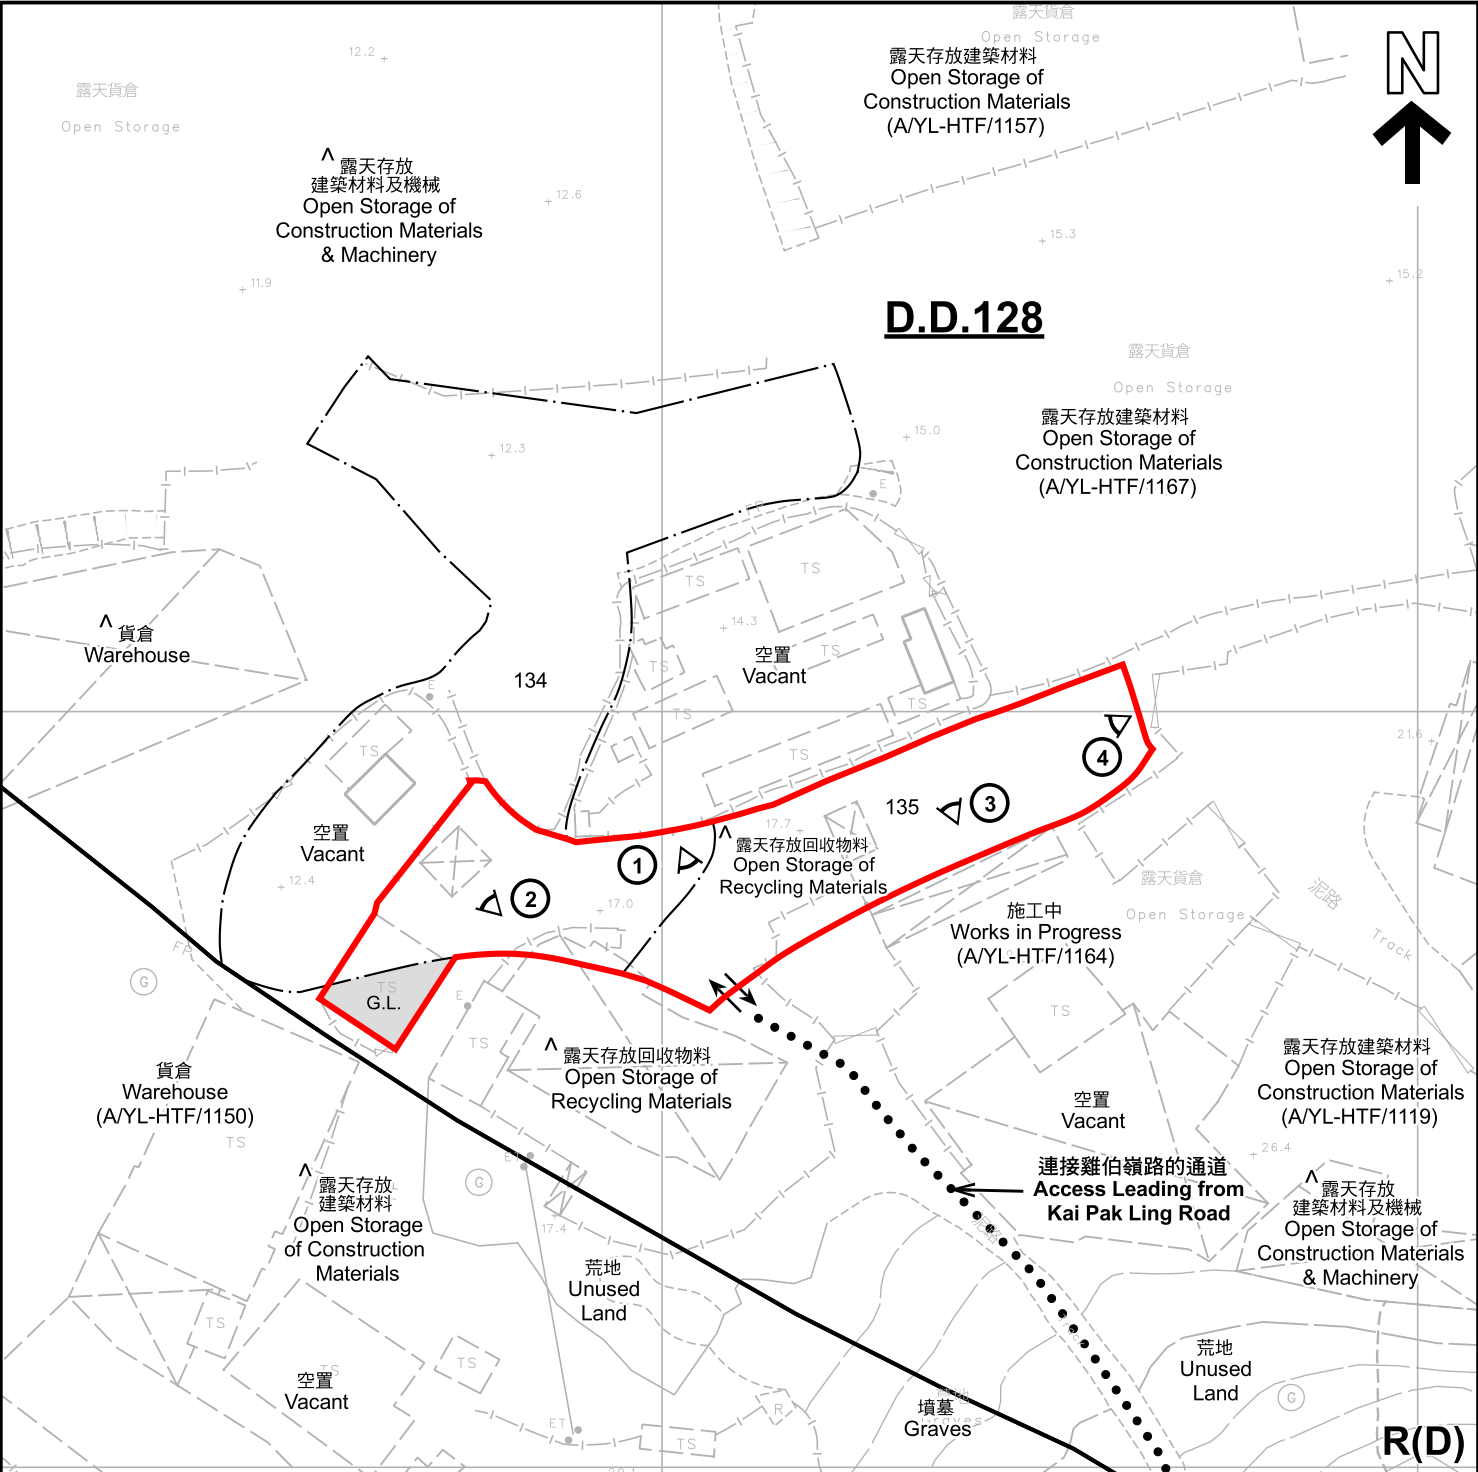

註釋 Notes :

(1) 2024年4月2日勘測的土地用途
Land uses shown on this plan are in accordance with the land use survey conducted by the Planning Department on 2.4.2024

(2) * 土地用途跟1992年3月勘測的土地用途一致
Indicates that the use is the same as that revealed by the land use survey conducted by the Planning Department in Mar 1992

(3) ^ 土地用途跟1992年3月勘測的土地用途有別
Indicates that the use is different from that revealed by the land use survey conducted by the Planning Department in Mar 1992

圖例 LEGEND

申請地點 (界線只作識別用)
APPLICATION SITE (BOUNDARY FOR IDENTIFICATION PURPOSE ONLY)

R(D) 住宅(丁類)
RESIDENTIAL (GROUP D)


AGR 農業
AGRICULTURE

G.L. 政府土地
GOVERNMENT LAND

實地照片的觀景點
VIEWING POINT OF SITE PHOTO

入口/出口
INGRESS / EGRESS

本摘要圖於2024年5月3日擬備，所根據的資料為測量圖編號 6-NW-1B EXTRACT PLAN PREPARED ON 3.5.2024 BASED ON SURVEY SHEET No. 6-NW-1B	平面圖 SITE PLAN 臨時塑膠回收中心和露天存放建築材料和塑膠(為期3年) 新界元朗厦村丈量約份第128約地段第134號(部分)和第135號及毗連政府土地 TEMPORARY RECYCLING CENTRE FOR PLASTIC AND OPEN STORAGE OF CONSTRUCTION MATERIALS AND PLASTIC FOR A PERIOD OF 3 YEARS LOTS 134 (PART) AND 135 IN D.D.128 AND ADJOINING GOVERNMENT LAND, HA TSUEN, YUEN LONG, NEW TERRITORIES 米 20 0 20 40 米 METRES	規劃署 PLANNING DEPARTMENT
	參考編號 REFERENCE No. AYL-HTF/1172	圖 PLAN A-2

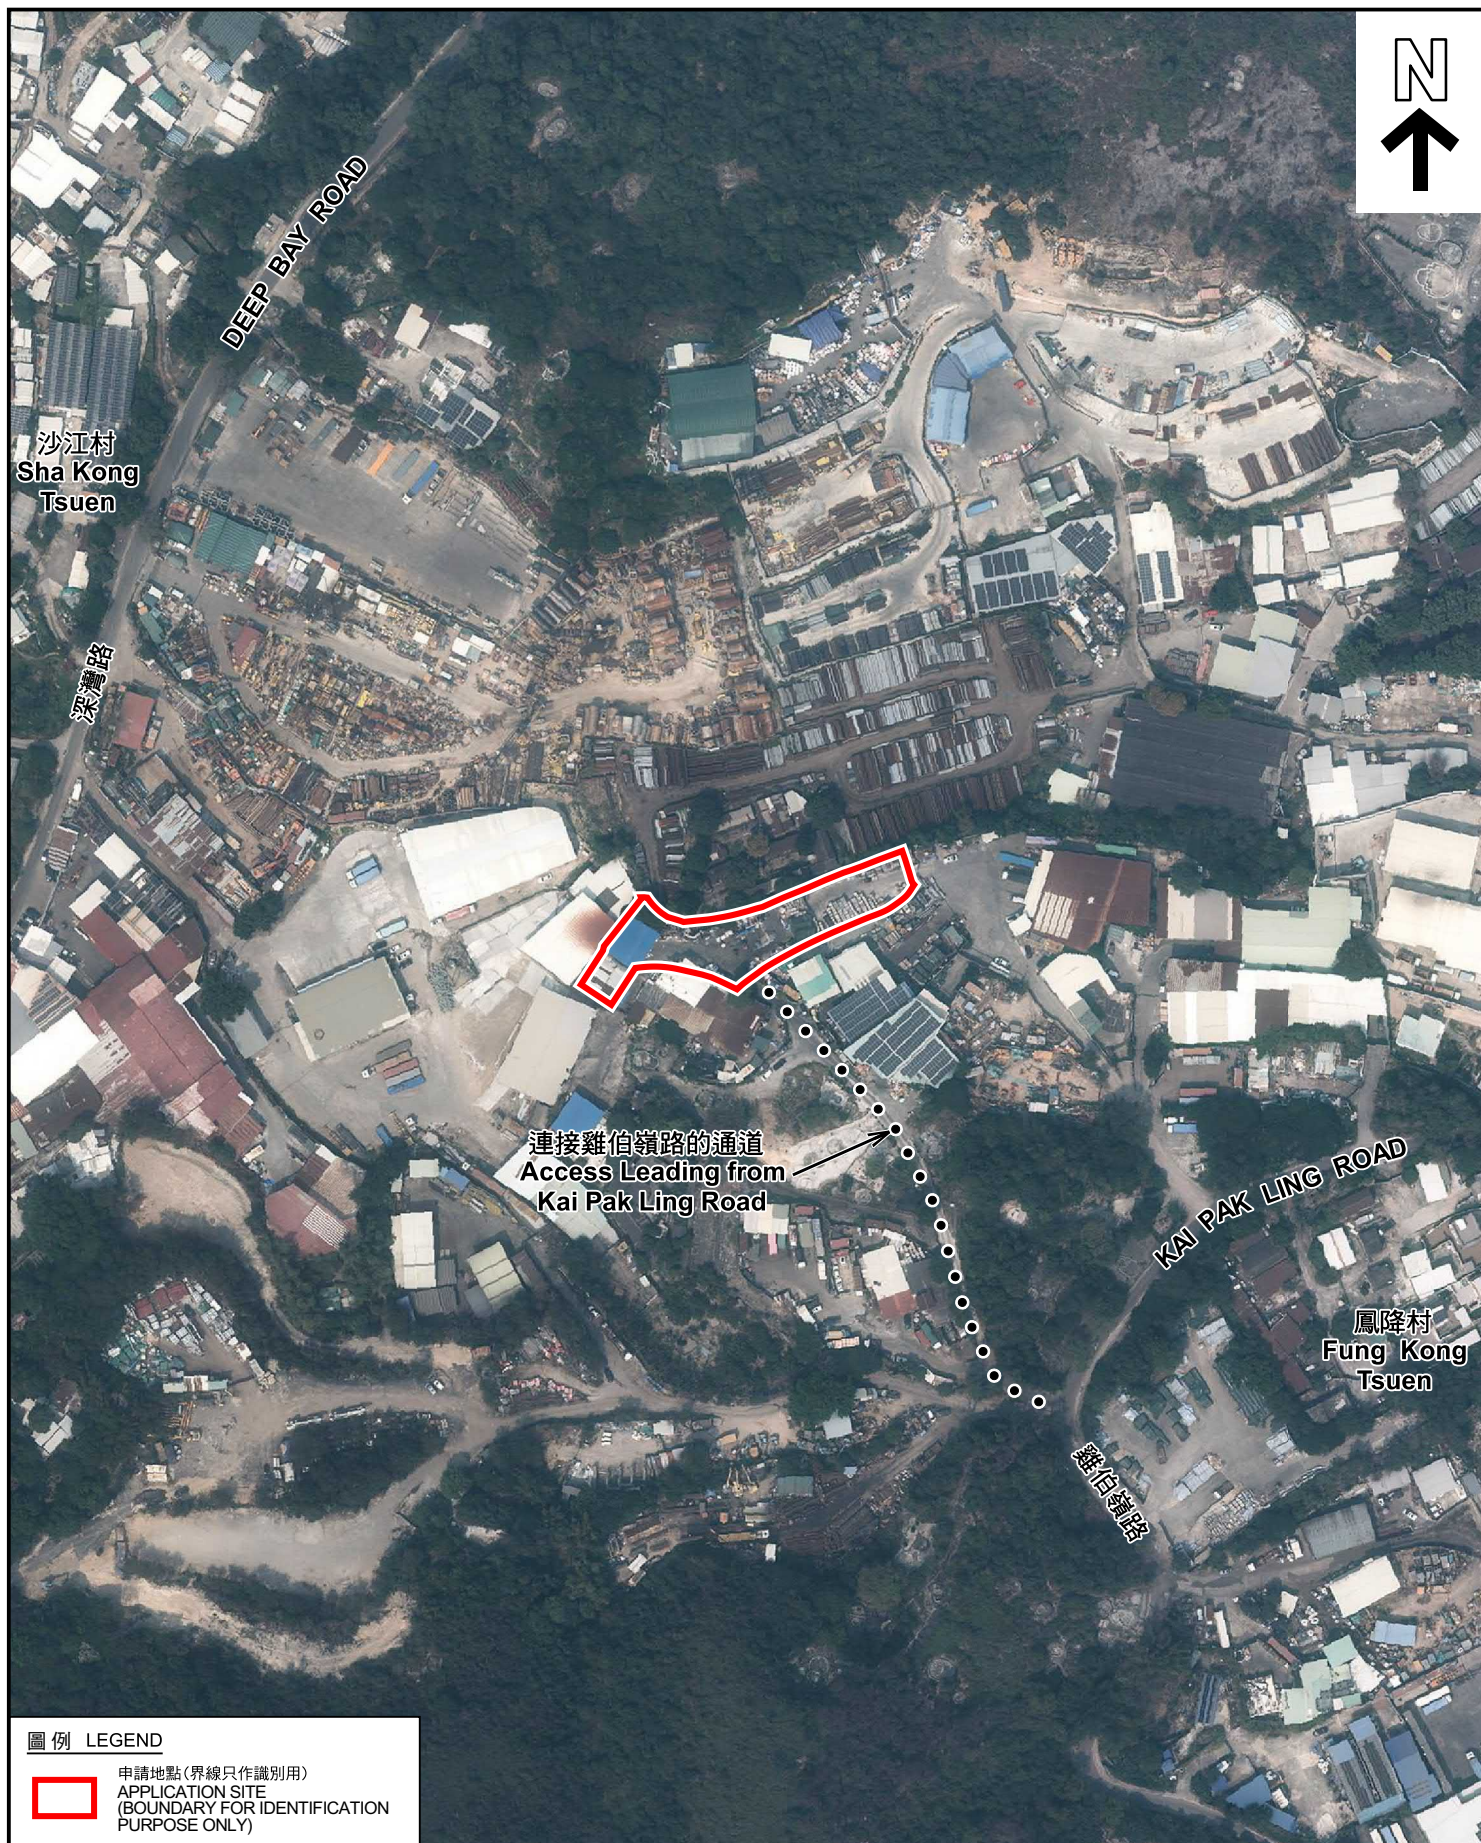

圖例 LEGEND



申請地點(界線只作識別用)
APPLICATION SITE
(BOUNDARY FOR IDENTIFICATION
PURPOSE ONLY)

本摘要圖於2024年5月3日擬備，所根據的資料為地政總署於2023年2月24日拍得的航攝照片編號 E187826C
EXTRACT PLAN PREPARED ON 3.5.2024
BASED ON AERIAL PHOTO No.
E187826C TAKEN ON 24.2.2023
BY LANDS DEPARTMENT

航攝照片 AERIAL PHOTO

臨時塑膠回收中心及露天存放建築材料和塑膠(為期3年)
新界元朗厦村丈量約份第128約地段第134號(部分)和第135號及毗連政府土地
TEMPORARY RECYCLING CENTRE FOR PLASTIC AND
OPEN STORAGE OF CONSTRUCTION MATERIALS AND
PLASTIC FOR A PERIOD OF 3 YEARS
LOTS 134 (PART) AND 135 IN D.D.128 AND ADJOINING GOVERNMENT LAND,
HA TSUEN, YUEN LONG, NEW TERRITORIES

規劃署
PLANNING
DEPARTMENT



參考編號
REFERENCE No.
AYL-HTF/1172

圖 PLAN
A-3



實地照片 SITE PHOTOS

臨時塑膠回收中心及露天存放建築材料和塑膠(為期3年)
新界元朗厦村丈量約份第128約地段第134號(部分)和第135號及毗連政府土地
TEMPORARY RECYCLING CENTRE FOR PLASTIC AND
OPEN STORAGE OF CONSTRUCTION MATERIALS AND
PLASTIC FOR A PERIOD OF 3 YEARS
LOTS 134 (PART) AND 135 IN D.D.128 AND ADJOINING GOVERNMENT LAND,
HA TSUEN, YUEN LONG, NEW TERRITORIES

規劃署
PLANNING
DEPARTMENT



參考編號
REFERENCE No.
AYL-HTF/1172

圖 PLAN
A-4

本圖於2024年5月3日擬備，所根據的
資料為攝於2024年4月2日的實地照片
PLAN PREPARED ON 3.5.2024
BASED ON SITE PHOTOS
TAKEN ON 2.4.2024