



N

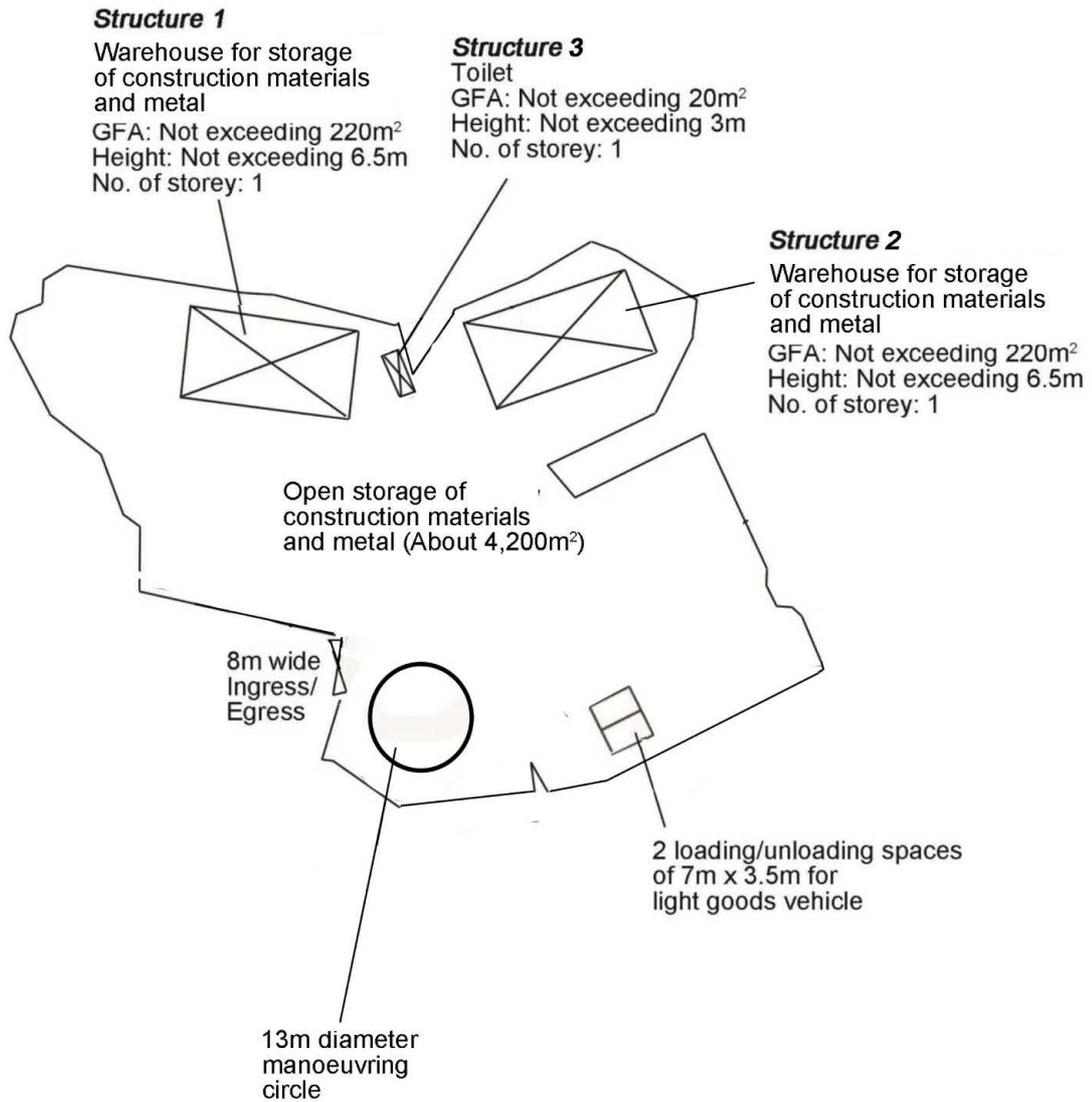

Project 項目名稱: Proposed Temporary Open Storage of Construction Materials and Metal for a Period of 3 Years at Lots 182 S.A RP (Part), 185 S.A, 185 S.B (Part) & 185 S.C in D.D. 128, Ha Tsuen, Yuen Long, N.T.	Drawing Title 圖目: Proposed Layout Plan	Remarks 備註:
	Drawing No. 圖號: Figure 3	Scale 比例: 1:1000

(摘錄自申請人於 9.1.2025 提交的申請書)
(Extract from Applicant's Submission of 9.1.2025)


參考編號 REFERENCE No. A/YL-HTF/1184	繪圖 DRAWING A-1
--	-------------------

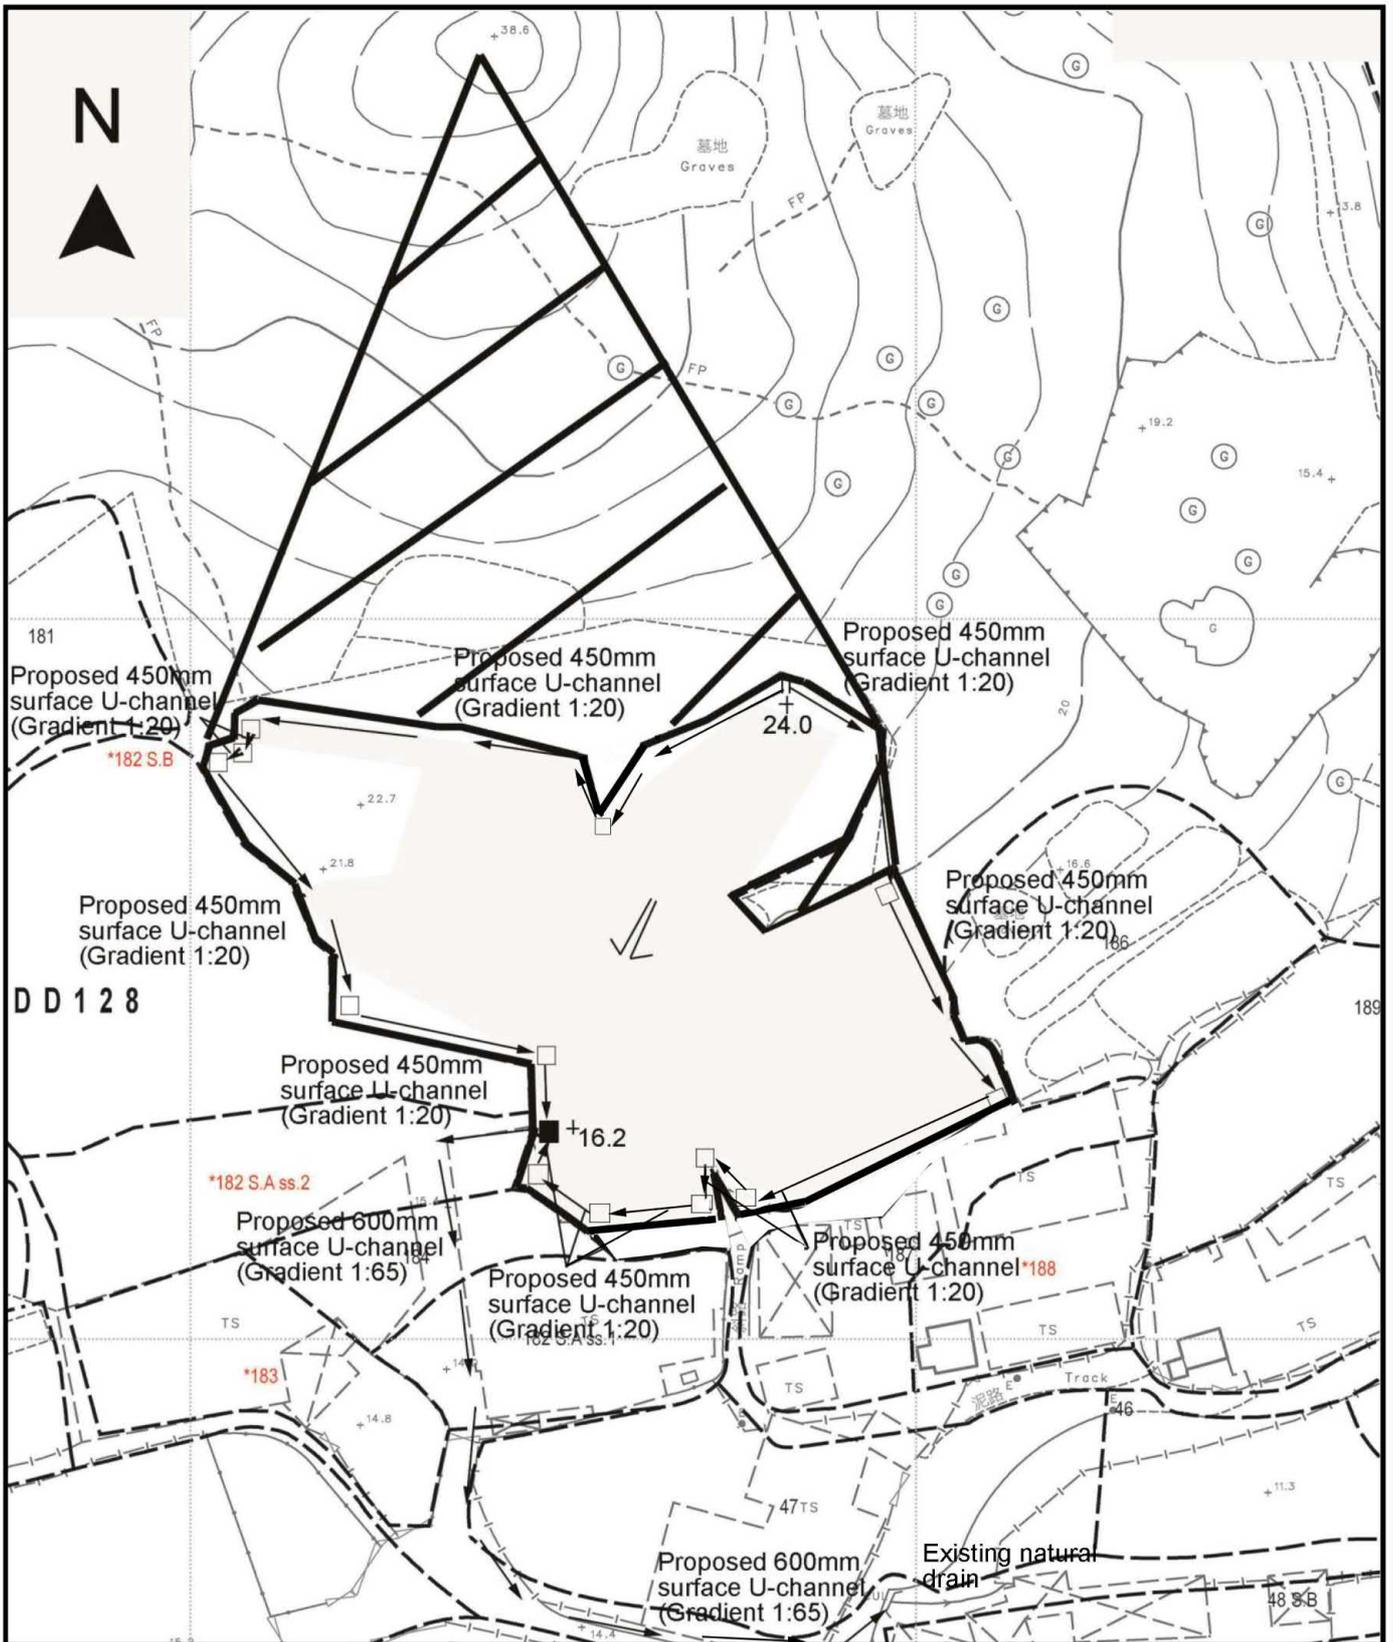

<p>Project 項目名稱: Proposed Temporary Open Storage of Construction Materials and Metal for a Period of 3 Years at Lots 182 S.A RP (Part), 185 S.A, 185 S.B (Part) & 185 S.C in D.D. 128, Ha Tsuen, Yuen Long, N.T.</p>	<p>Drawing Title 圖目: Proposed Drainage Plan</p> <p>Drawing No. 圖號: Figure 4</p>	<p>Remarks 備註: +24.0 Level (in mPD) □ Proposed Catchpit ■ Catchpit with sand trap ← Flow of Surface Runoff ▨ External catchment</p> <p>Scale 比例: 1:2000</p>
--	---	--

(摘錄自申請人於 9.1.2025 呈交的申請書)
(Extract from Applicant's Submission of 9.1.2025)


<p>參考編號 REFERENCE No. AYL-HTF/1184</p>	<p>繪圖 DRAWING A-2</p>
--	--

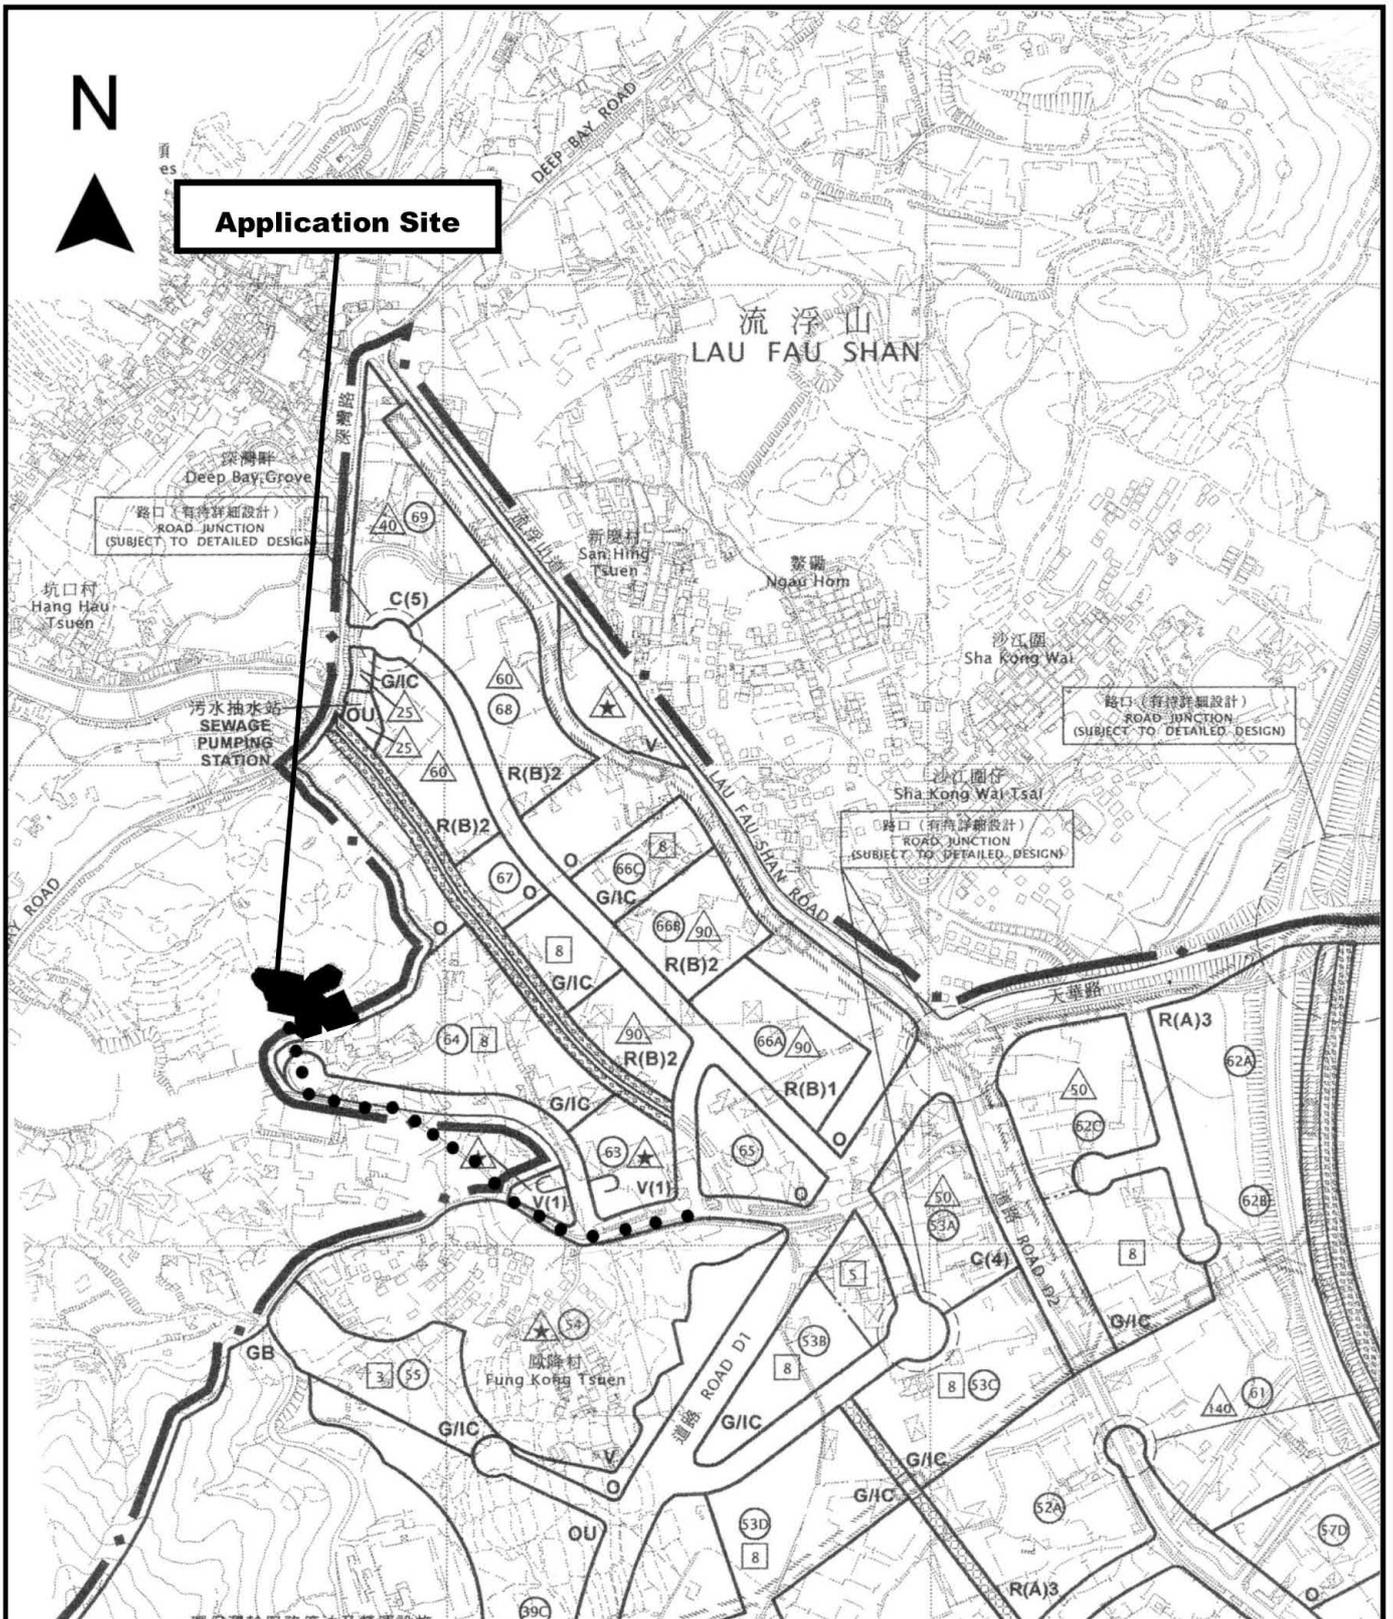

<p>Project 項目名稱:</p> <p>Proposed Temporary Open Storage of Construction Materials and Metal for a Period of 3 Years at Lots 182 S.A RP (Part), 185 S.A, 185 S.B (Part) & 185 S.C in D.D. 128, Ha Tsuen, Yuen Long, N.T.</p>	<p>Drawing Title 圖目:</p> <p>Location Plan</p>	<p>Remarks 備註:</p> <p>●●● Vehicular Access Leading from Fung Kong Tsuen Road</p>
	<p>Drawing No. 圖號:</p> <p>Figure 2</p>	<p>Scale 比例:</p> <p>4:7500</p>

(摘錄自申請人於 9.1.2025 呈交的申請書)
 (Extract from Applicant's Submission of 9.1.2025)

<p>參考編號 REFERENCE No. AYL-HTF/1184</p>	<p>繪圖 DRAWING A-3</p>
--	---------------------------

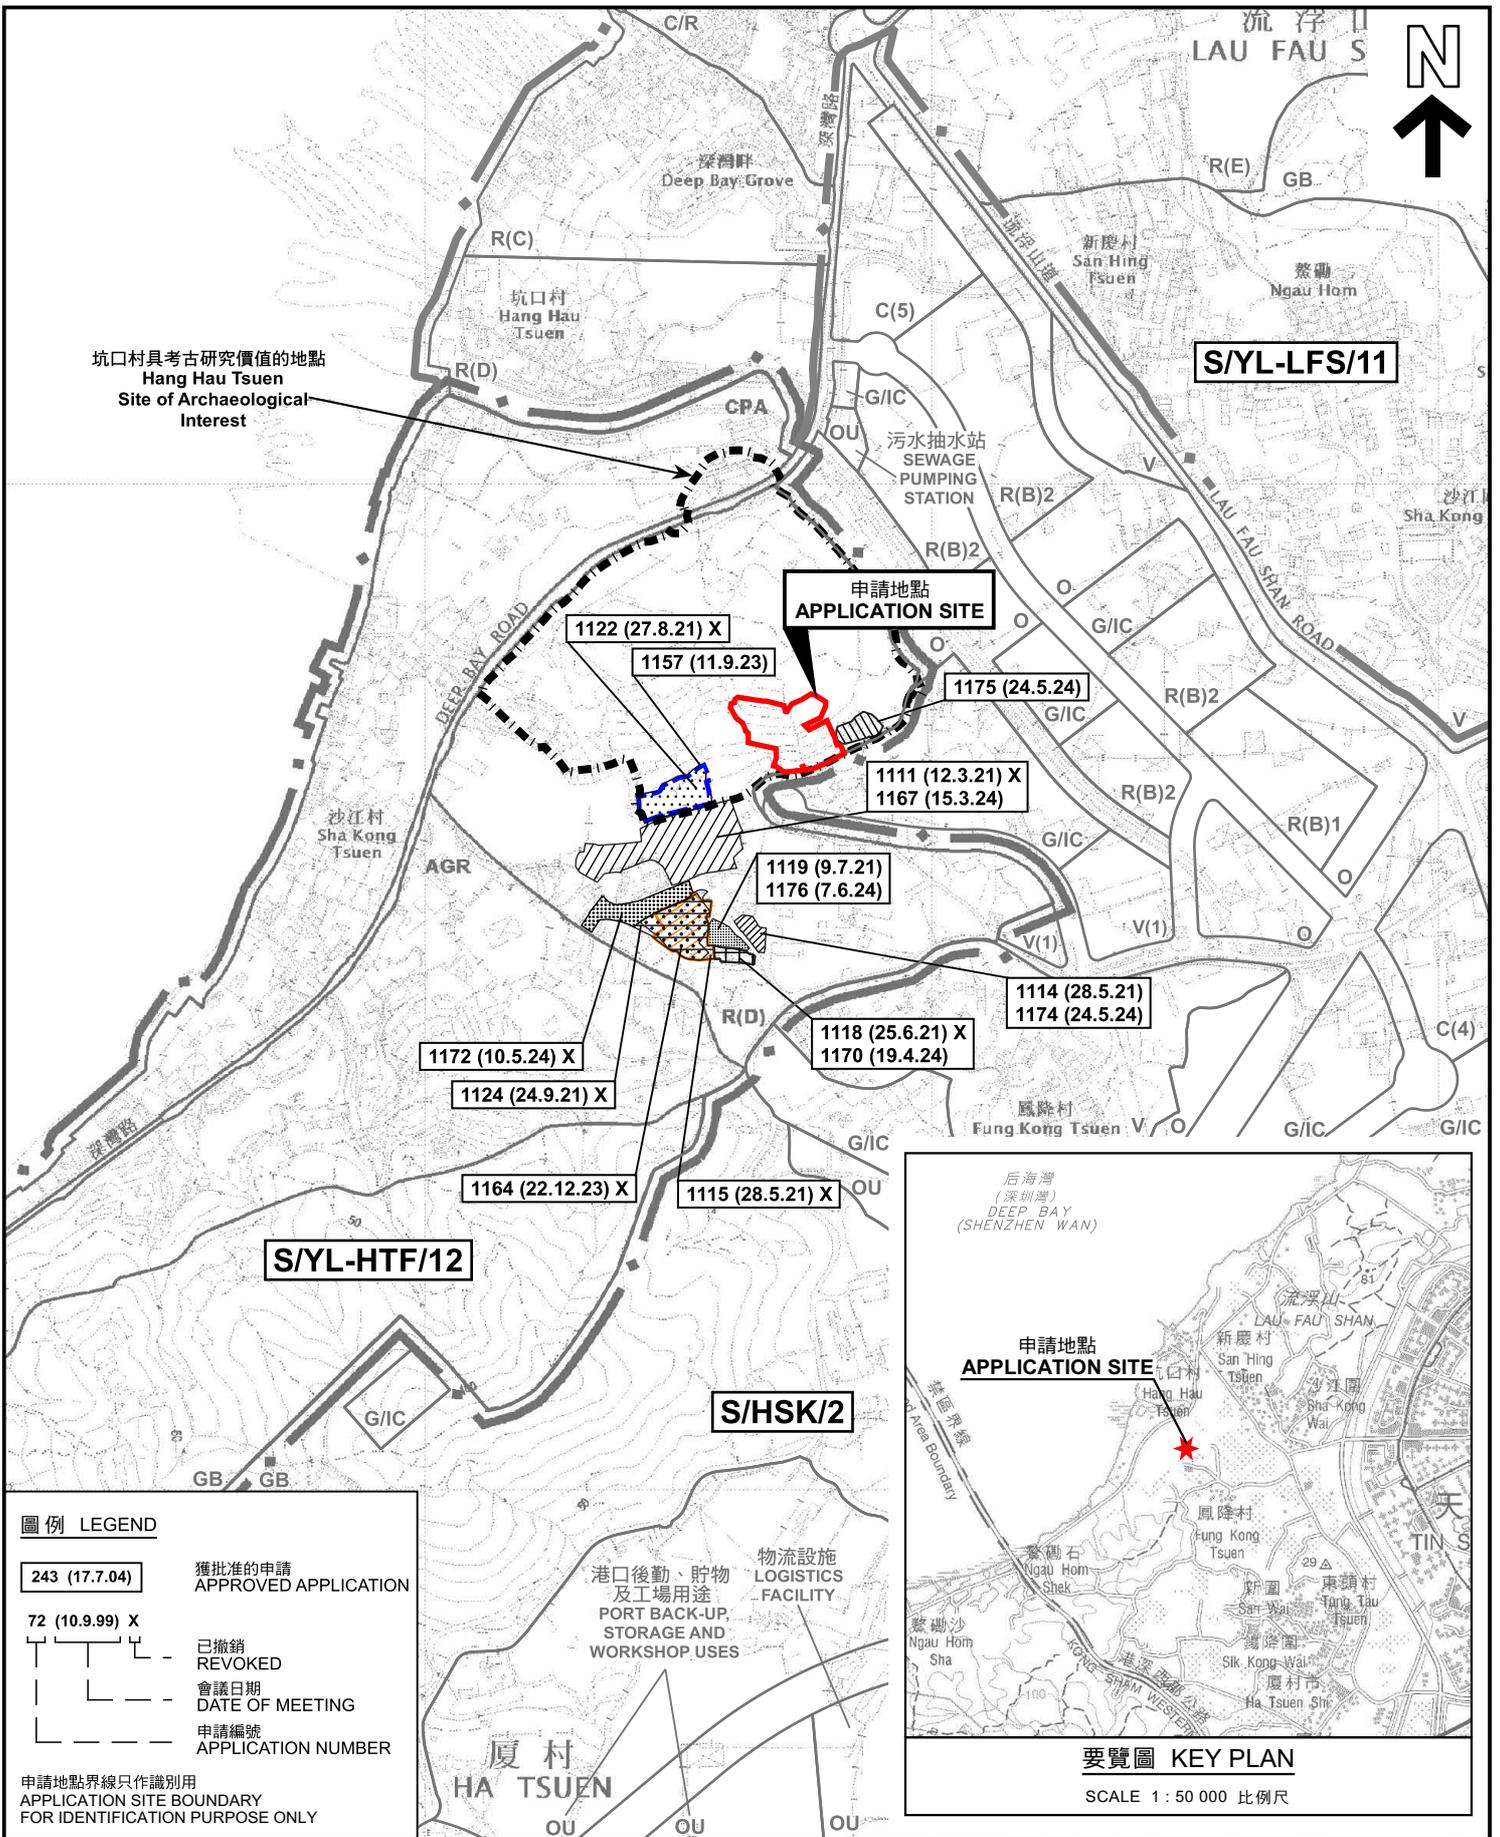

圖例 LEGEND

243 (17.7.04) 獲批准的申請
APPROVED APPLICATION

72 (10.9.99) X 已撤銷
REVOKED

會議日期
DATE OF MEETING

申請編號
APPLICATION NUMBER

申請地點界線只作識別用
APPLICATION SITE BOUNDARY
FOR IDENTIFICATION PURPOSE ONLY

本摘要圖於2025年2月12日擬備，
所根據的資料為於2018年10月16日
核准的分區計劃大綱圖編號 S/YL-HTF/12
EXTRACT PLAN PREPARED ON 12.2.2025
BASED ON OUTLINE ZONING PLAN No.
S/YL-HTF/12 APPROVED ON 16.10.2018

位置圖及同類申請 LOCATION PLAN WITH SIMILAR APPLICATIONS

臨時露天存放建築材料和五金（為期3年）
新界元朗厦村丈量約份第128約地段第182號A分段餘段（部分）、
第185號A分段、第185號B分段（部分）和第185號C分段
TEMPORARY OPEN STORAGE OF
CONSTRUCTION MATERIALS AND METAL FOR A PERIOD OF 3 YEARS
LOTS 182 S.A RP (PART), 185 S.A, 185 S.B (PART) AND 185 S.C
IN D.D. 128, HA TSUEN, YUEN LONG, NEW TERRITORIES

港口後勤、貯物及工場用途
PORT BACK-UP, STORAGE AND WORKSHOP USES

物流設施
LOGISTICS FACILITY

廈村
HA TSUEN

SCALE 1 : 7 500 比例尺


米 100 0 100 200 300 米
METRES

**規劃署
PLANNING
DEPARTMENT**

參考編號
REFERENCE No.
A/YL-HTF/1184

**圖 PLAN
A-1a**

SCALE 1 : 50 000 比例尺

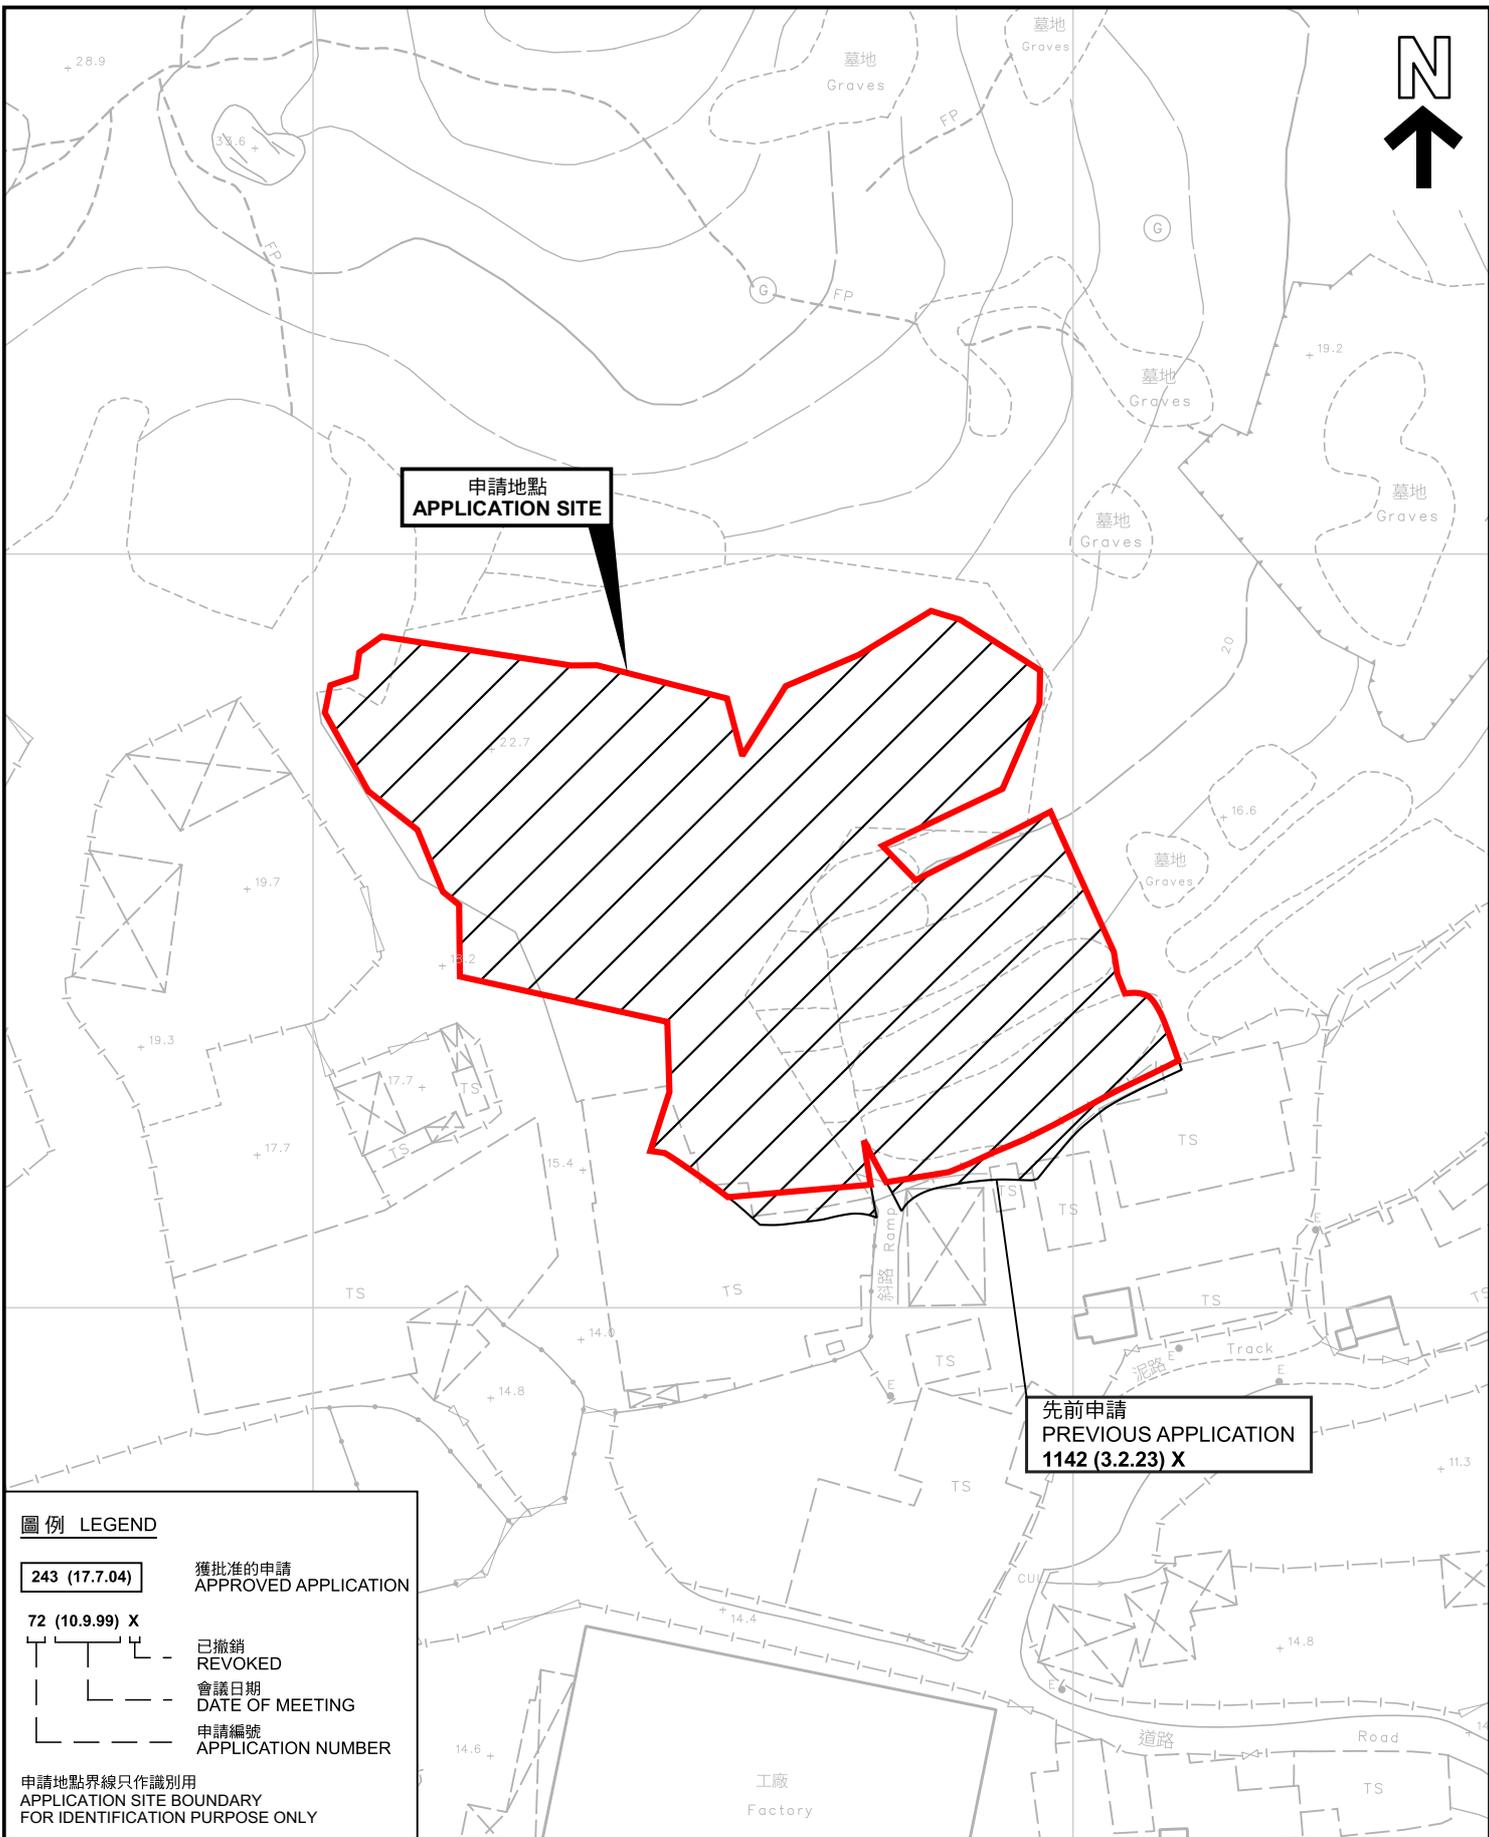

圖例 LEGEND

243 (17.7.04) 獲批准的申請
APPROVED APPLICATION

72 (10.9.99) X
 T T T T 已撤銷
REVOKED
 T T T T 會議日期
DATE OF MEETING
 T T T T 申請編號
APPLICATION NUMBER

申請地點界線只作識別用
APPLICATION SITE BOUNDARY
FOR IDENTIFICATION PURPOSE ONLY

本摘要圖於2025年2月12日擬備，所根據的資料為測量圖編號 6-NW-1B
EXTRACT PLAN PREPARED ON 12.2.2025 BASED ON SURVEY SHEET No. 6-NW-1B

先前申請圖 PREVIOUS APPLICATION PLAN

臨時露天存放建築材料和五金（為期3年）
新界元朗厦村丈量約份第128約地段第182號A分段餘段（部分）、
第185號A分段、第185號B分段（部分）和第185號C分段
TEMPORARY OPEN STORAGE OF
CONSTRUCTION MATERIALS AND METAL FOR A PERIOD OF 3 YEARS
LOTS 182 S.A RP (PART), 185 S.A, 185 S.B (PART) AND 185 S.C
IN D.D. 128, HA TSUEN, YUEN LONG, NEW TERRITORIES

SCALE 1:1 000 比例尺

米 METRES 20 0 20 40 米 METRES

規劃署
PLANNING DEPARTMENT



參考編號
REFERENCE No.
A/YL-HTF/1184

圖 PLAN
A-1b


D.D. 128



荒地
Unused Land

強制執行案件號碼
Enforcement Case No.
E/YL-HTF/960

強制執行案件號碼
Enforcement Case No.
E/YL-HTF/961

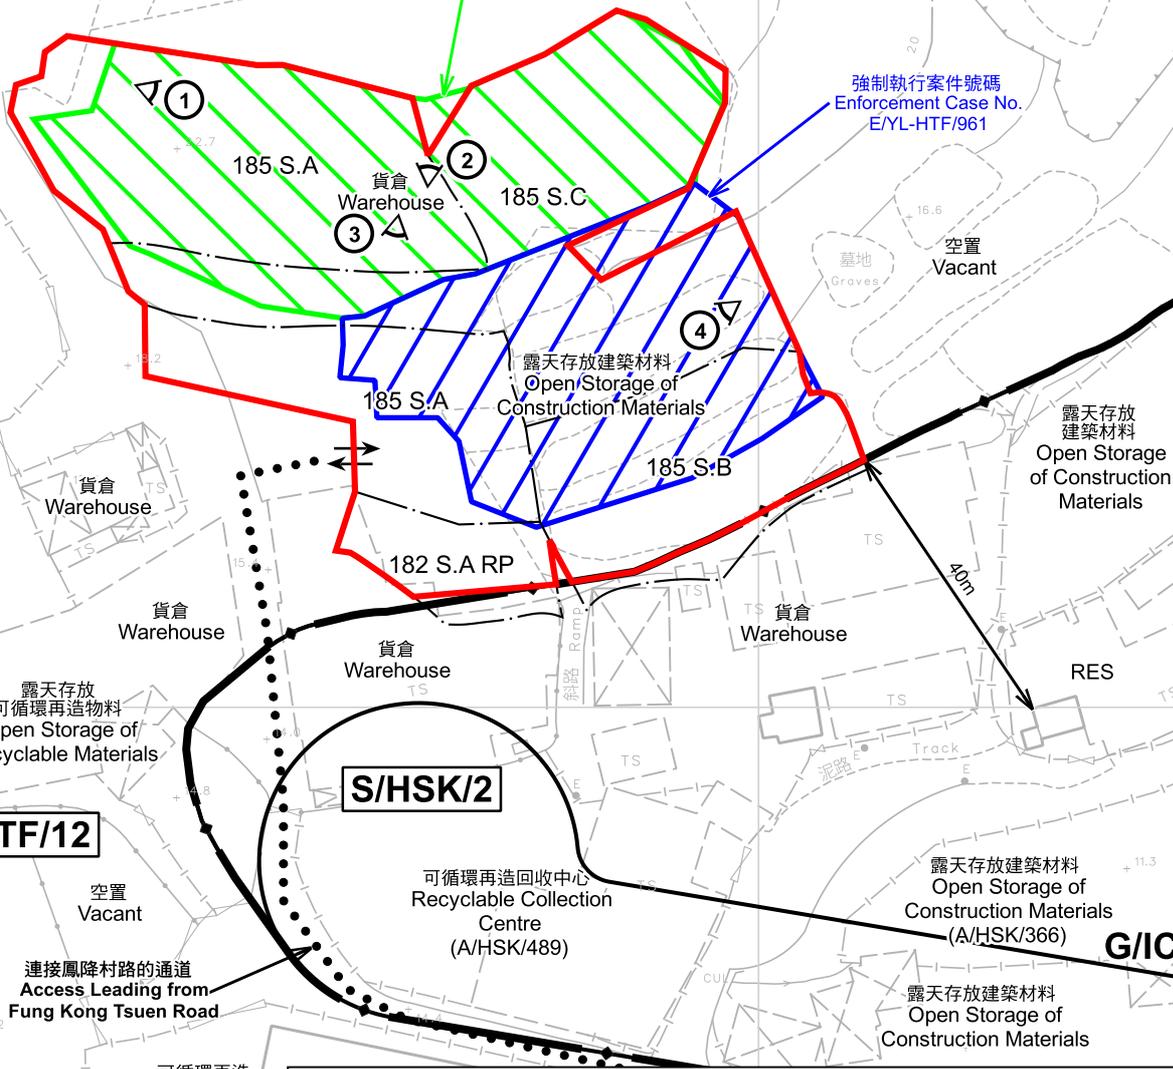

S/YL-HTF/12

S/HK/2

G/IC

圖例 LEGEND

- 申請地點 (界線只作識別用)
APPLICATION SITE (BOUNDARY FOR IDENTIFICATION PURPOSE ONLY)
- R(D)** 住宅(丁類)
RESIDENTIAL (GROUP D)
- G/IC** 政府、機構或社區
GOVERNMENT, INSTITUTION OR COMMUNITY

- RES 住用構築物
RESIDENTIAL STRUCTURES
- A/C 常耕農地
CULTIVATED AGRICULTURAL LAND
- ① ◁ 實地照片的觀景點
VIEWING POINT OF SITE PHOTO
- ◀ 入口/出口
INGRESS / EGRESS

註釋 Notes :

2025年1月14日勘測的土地用途
Land uses shown on this plan are in accordance with the land use survey conducted by the Planning Department on 14.1.2025

平面圖 SITE PLAN

臨時露天存放建築材料和五金 (為期3年)
新界元朗厦村丈量約份第128約地段第182號A分段餘段 (部分)、
第185號A分段、第185號B分段 (部分) 和第185號C分段

TEMPORARY OPEN STORAGE OF
CONSTRUCTION MATERIALS AND METAL FOR A PERIOD OF 3 YEARS
LOTS 182 S.A RP (PART), 185 S.A, 185 S.B (PART) AND 185 S.C
IN D.D. 128, HA TSUEN, YUEN LONG, NEW TERRITORIES

SCALE 1 : 1 000 比例尺




規畫署
PLANNING
DEPARTMENT



參考編號
REFERENCE No.
A/YL-HTF/1184

圖 PLAN
A-2

本摘要圖於2025年2月19日擬備，所根據的資料為測量圖編號 6-NW-1B
EXTRACT PLAN PREPARED ON 19.2.2025
BASED ON SURVEY SHEET No. 6-NW-1B

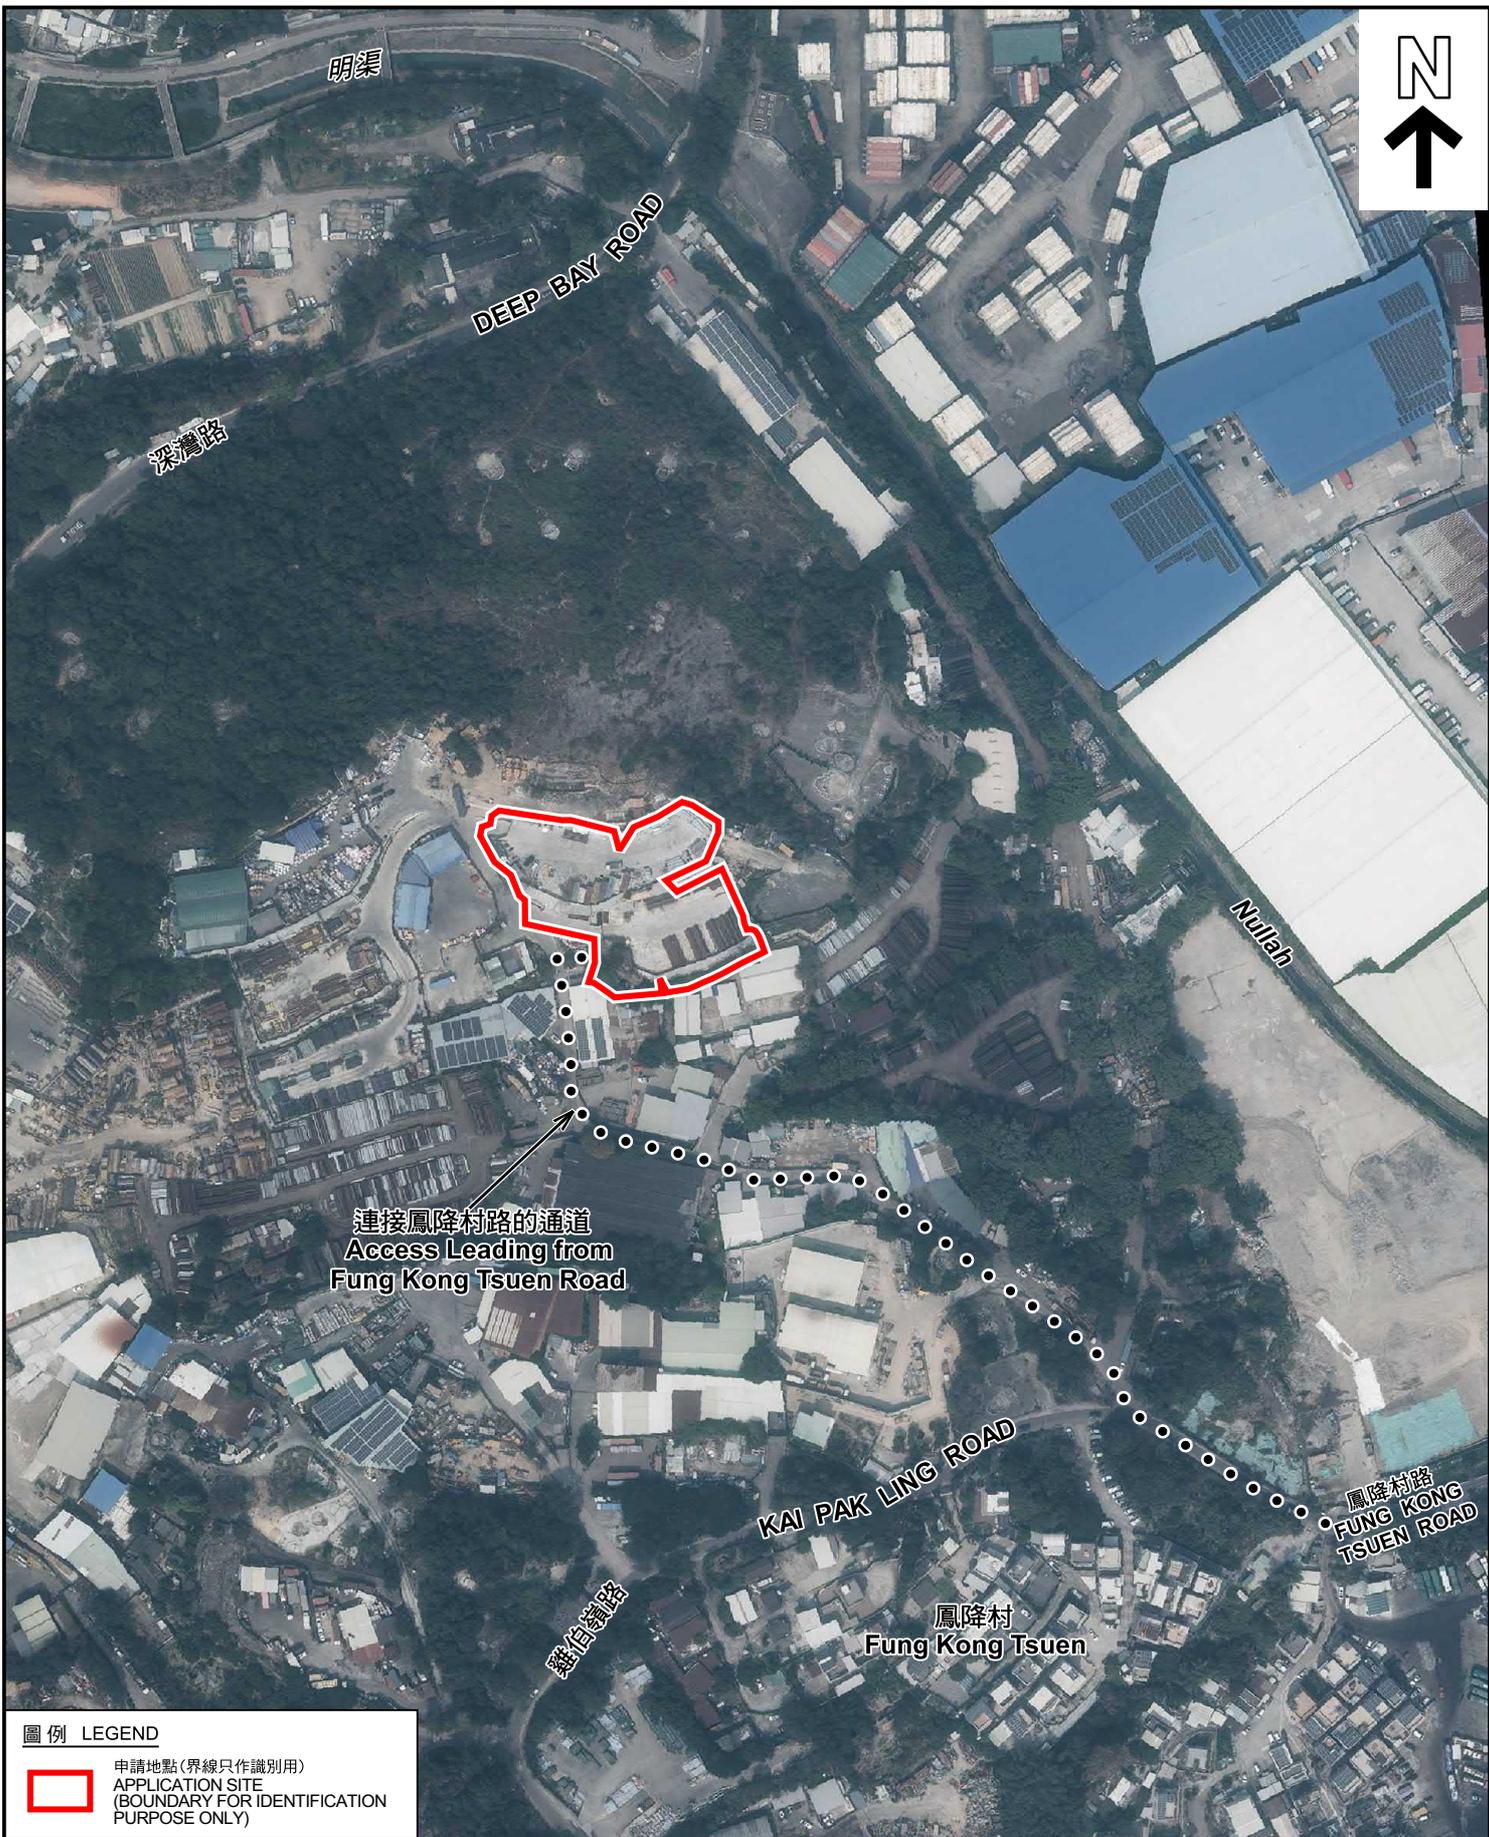

連接鳳降村路的通道
Access Leading from
Fung Kong Tsuen Road

圖例 LEGEND



申請地點 (界線只作識別用)
APPLICATION SITE
(BOUNDARY FOR IDENTIFICATION
PURPOSE ONLY)

本摘要圖於2025年2月12日擬備，所根據的資料為地政總署於2023年2月24日拍得的航攝照片編號 E187429C
EXTRACT PREPARED ON 12.2.2025
BASED ON AERIAL PHOTO No.
E187429C TAKEN ON 24.2.2023
BY LANDS DEPARTMENT

航攝照片 AERIAL PHOTO

臨時露天存放建築材料和五金 (為期3年)
新界元朗廈村丈量約份第128約地段第182號A分段餘段 (部分)、
第185號A分段、第185號B分段 (部分) 和第185號C分段
TEMPORARY OPEN STORAGE OF
CONSTRUCTION MATERIALS AND METAL FOR A PERIOD OF 3 YEARS
LOTS 182 S.A RP (PART), 185 S.A, 185 S.B (PART) AND 185 S.C
IN D.D. 128, HA TSUEN, YUEN LONG, NEW TERRITORIES

規劃署
PLANNING
DEPARTMENT



參考編號
REFERENCE No.
A/YL-HTF/1184

圖 PLAN
A-3



1

申請地點
APPLICATION SITE



2

申請地點
APPLICATION SITE



3

申請地點
APPLICATION SITE



4

申請地點
APPLICATION SITE

實地照片 SITE PHOTOS

臨時露天存放建築材料和五金（為期3年）
新界元朗廈村丈量約份第128約地段第182號A分段餘段（部分）、
第185號A分段、第185號B分段（部分）和第185號C分段
TEMPORARY OPEN STORAGE OF

CONSTRUCTION MATERIALS AND METAL FOR A PERIOD OF 3 YEARS
LOTS 182 S.A RP (PART), 185 S.A, 185 S.B (PART) AND 185 S.C
IN D.D. 128, HA TSUEN, YUEN LONG, NEW TERRITORIES

規 劃 署
PLANNING
DEPARTMENT



參考編號
REFERENCE No.
A/YL-HTF/1184

圖 PLAN
A-4

本圖於2025年2月12日擬備，所根據的資料為攝於2025年1月14日的實地照片
PLAN PREPARED ON 12.2.2025
BASED ON SITE PHOTOS
TAKEN ON 14.1.2025