


構築物編號	用途	樓面面積	高度	層數
構築物A	臨時地盤辦公室	約192平方米	約7.5米	兩層
構築物B	洗手間	約30平方米	約5米	兩層
構築物C	臨時員工休息室	約30平方米	約5米	兩層
構築物D	臨時員工休息室連洗手間	約30平方米	約5米	兩層
構築物E	臨時員工休息室	約30平方米	約5米	兩層
構築物F	臨時員工休息室	約30平方米	約5米	兩層
構築物G	臨時員工休息室	約30平方米	約5米	兩層

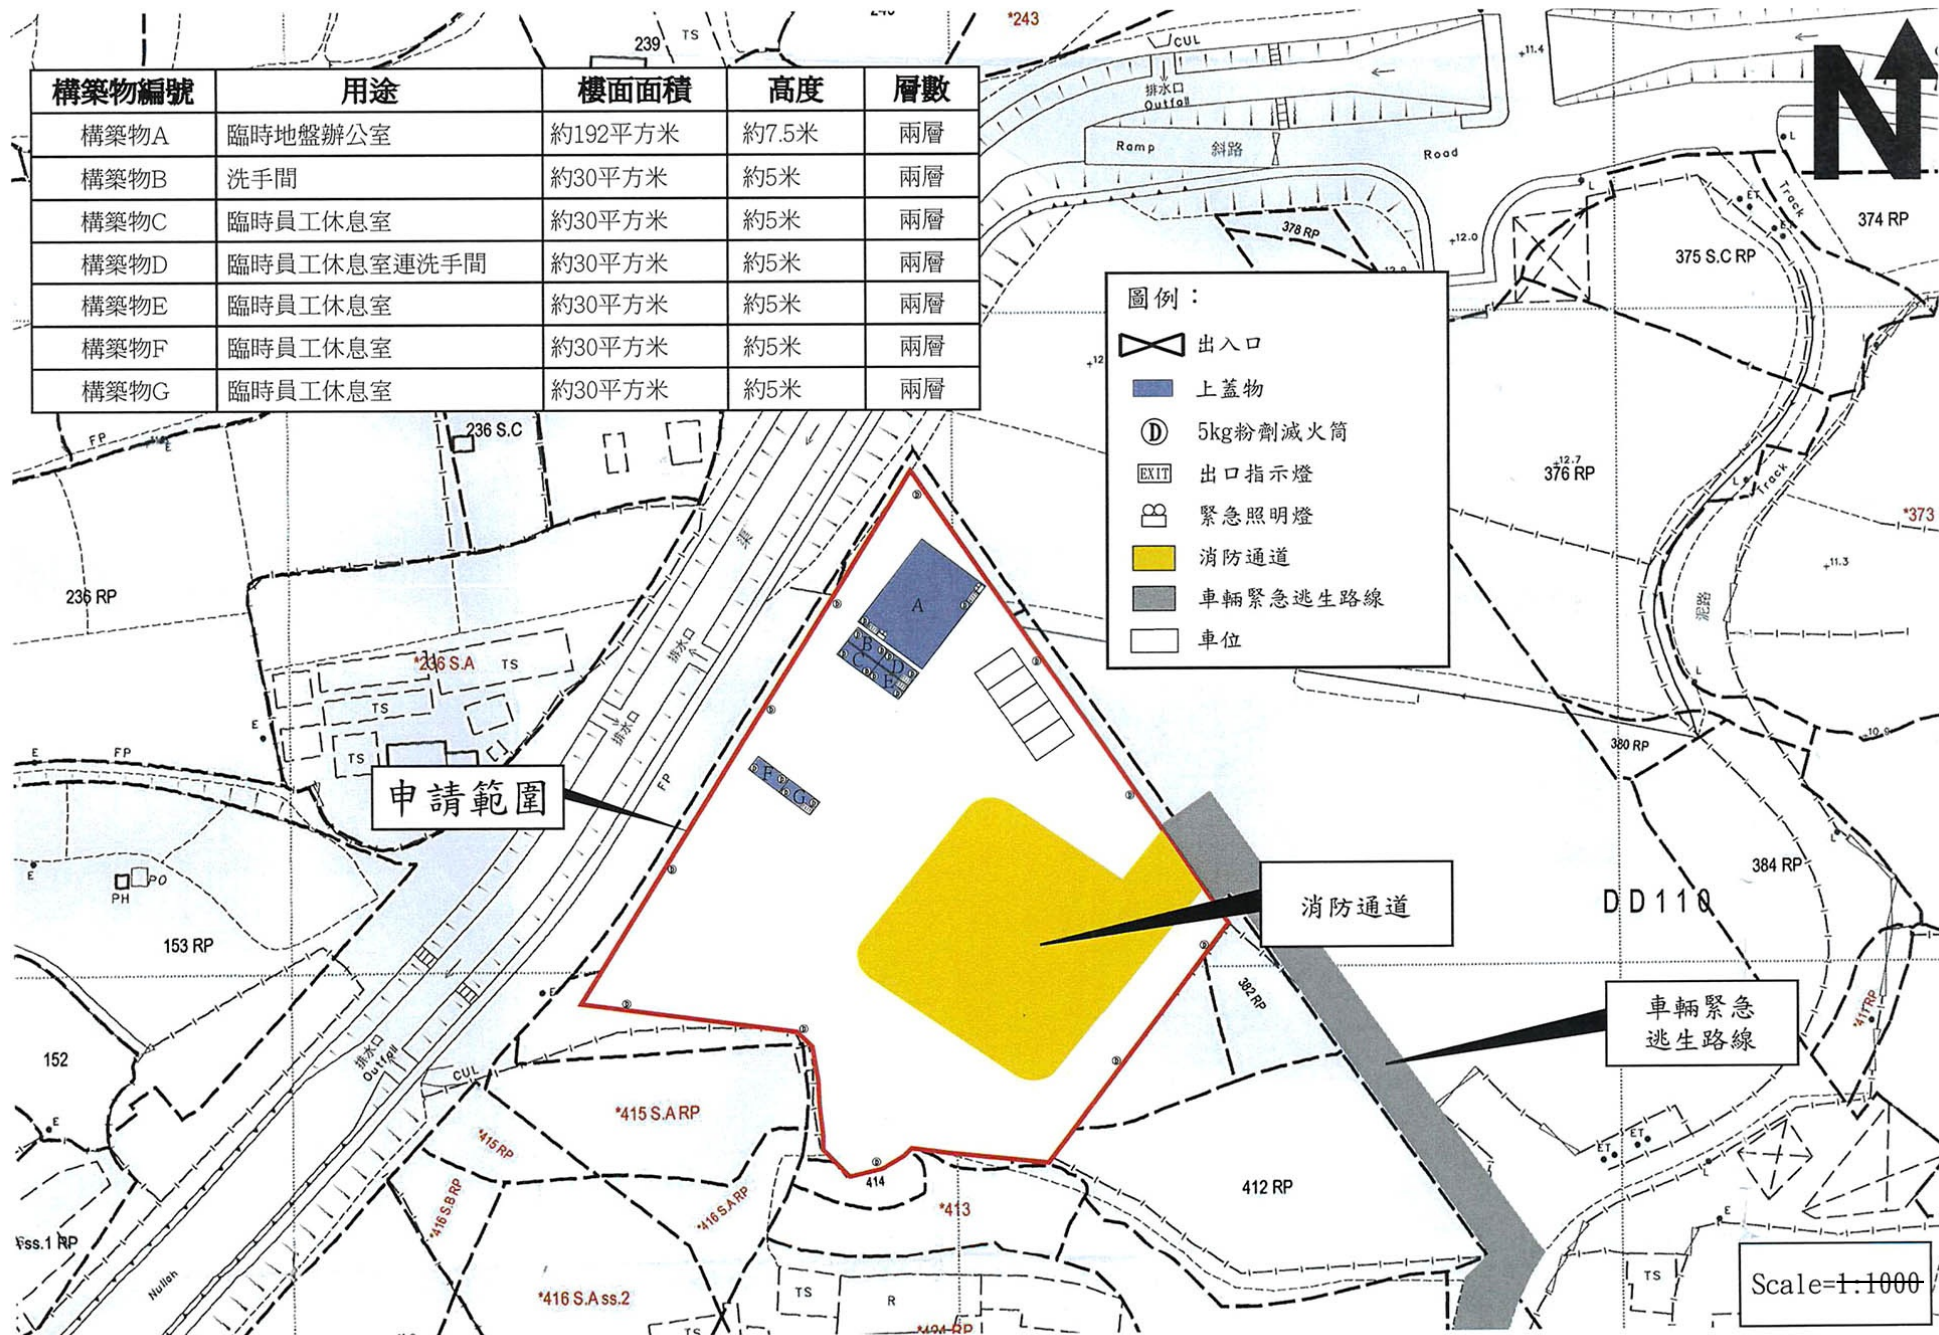

(摘錄自申請人於 12. 3. 2024 呈交的申請書)
(Extract from Applicant's
Submission of 12.3.2024)

參考編號
REFERENCE No.
A/YL-KTN/1002

繪圖
DRAWING
A - 1



(摘錄自申請人於23. 4. 2024呈交的進一步資料)
(Extract from Applicant's Further
Information Submitted on 23.4.2024)

參考編號
REFERENCE No.
A/YL-KTN/1002

繪圖
DRAWING
A - 2




要覽圖 KEY PLAN

SCALE 1 : 50 000 比例尺

圖例 LEGEND

- 243 (17.7.22) 獲批准的申請 APPROVED APPLICATION
- 244 (17.7.22) 被拒絕的申請 REJECTED APPLICATION
- 72 (10.9.22) X 已撤銷 REVOKED
- 會議日期 DATE OF MEETING
- 申請編號 APPLICATION NUMBER

申請地點界線只作識別用
APPLICATION SITE BOUNDARY
FOR IDENTIFICATION PURPOSE ONLY

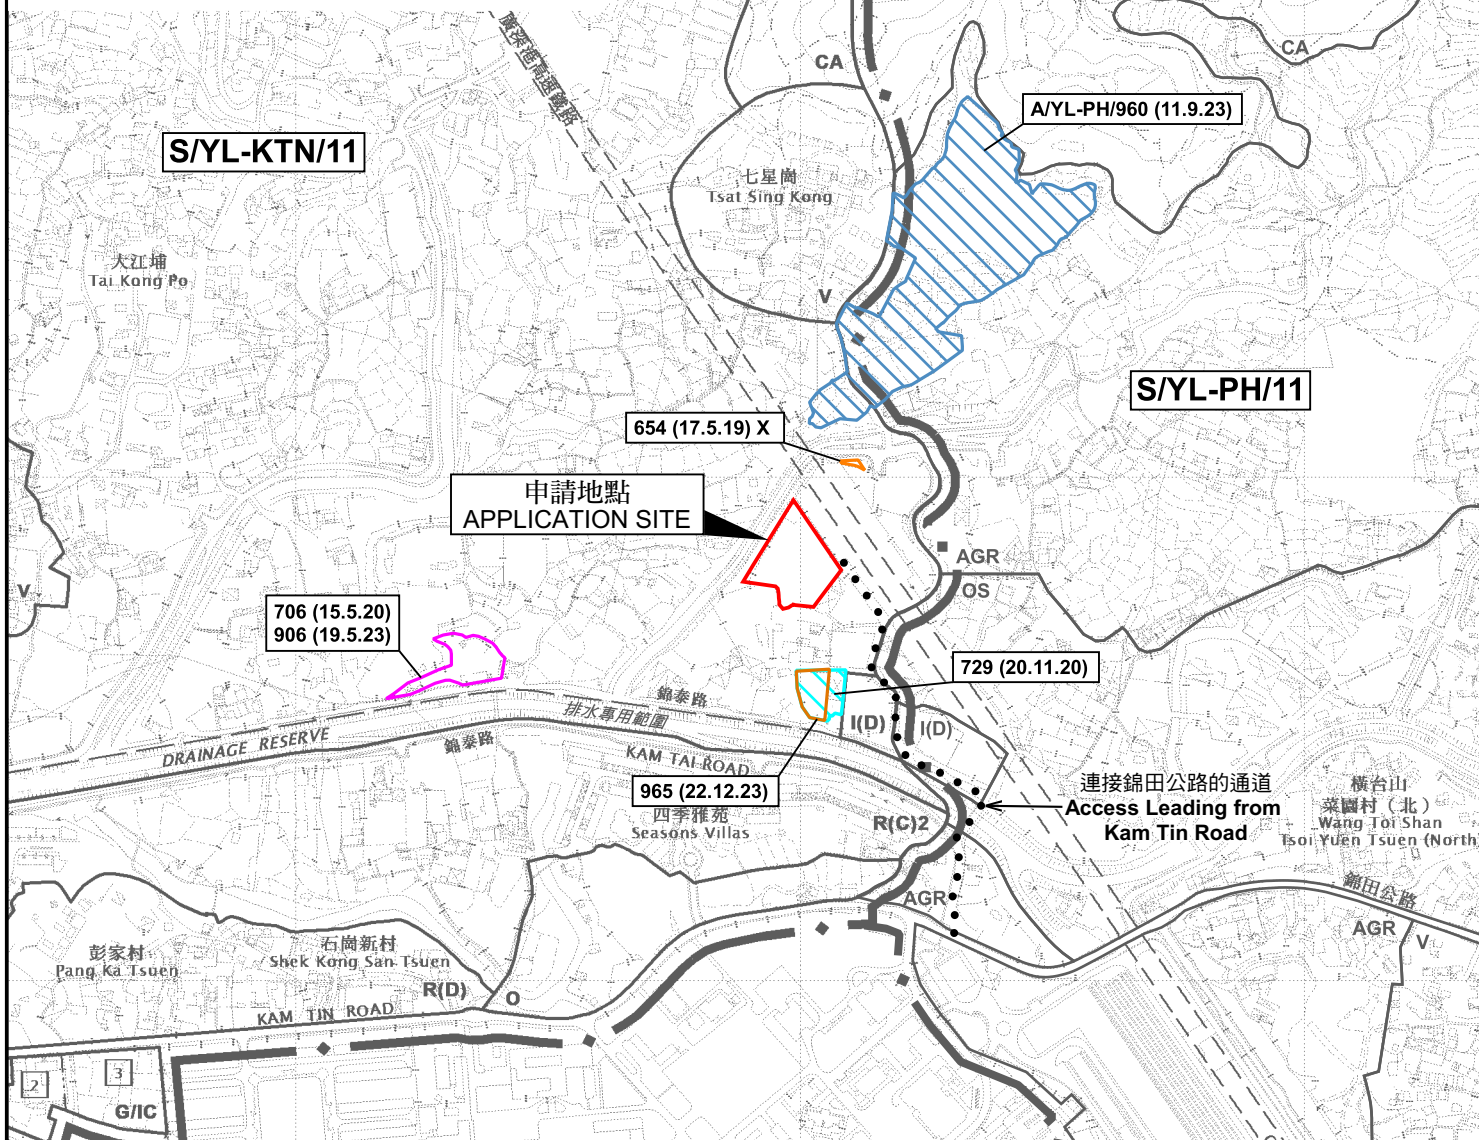

位置圖及同類申請 LOCATION PLAN WITH SIMILAR APPLICATIONS

臨時露天存放建築材料連附屬地盤辦公室及員工休息室(為期3年)
新界元朗錦田北丈量約份第110約地段第377號C分段餘段(部分)、
第379號餘段(部分)、第380號餘段(部分)、第381號餘段(部分)、
第382號餘段(部分)、第412號餘段(部分)及第414號(部分)
TEMPORARY OPEN STORAGE OF BUILDING MATERIALS WITH
ANCILLARY SITE OFFICE AND STAFF LOUNGE FOR A PERIOD OF 3 YEARS
LOTS 377 S.C RP (PART), 379 RP (PART), 380 RP (PART),
381 RP (PART), 382 RP (PART), 412 RP (PART) AND 414 (PART) IN D.D. 110,
KAM TIN NORTH, YUEN LONG, NEW TERRITORIES

SCALE 1 : 7 500 比例尺

米 100 0 100 200 300 米
METRES


規劃署
PLANNING
DEPARTMENT



參考編號
REFERENCE No.
A/YL-KTN/1002

圖 PLAN
A-1a

本摘要圖於2024年4月16日擬備，
所根據的資料為於2023年12月5日
核准的分區計劃大綱圖編號 S/YL-KTN/11
EXTRACT PLAN PREPARED ON 16.4.2024
BASED ON OUTLINE ZONING PLAN No.
S/YL-KTN/11 APPROVED ON 5.12.2023

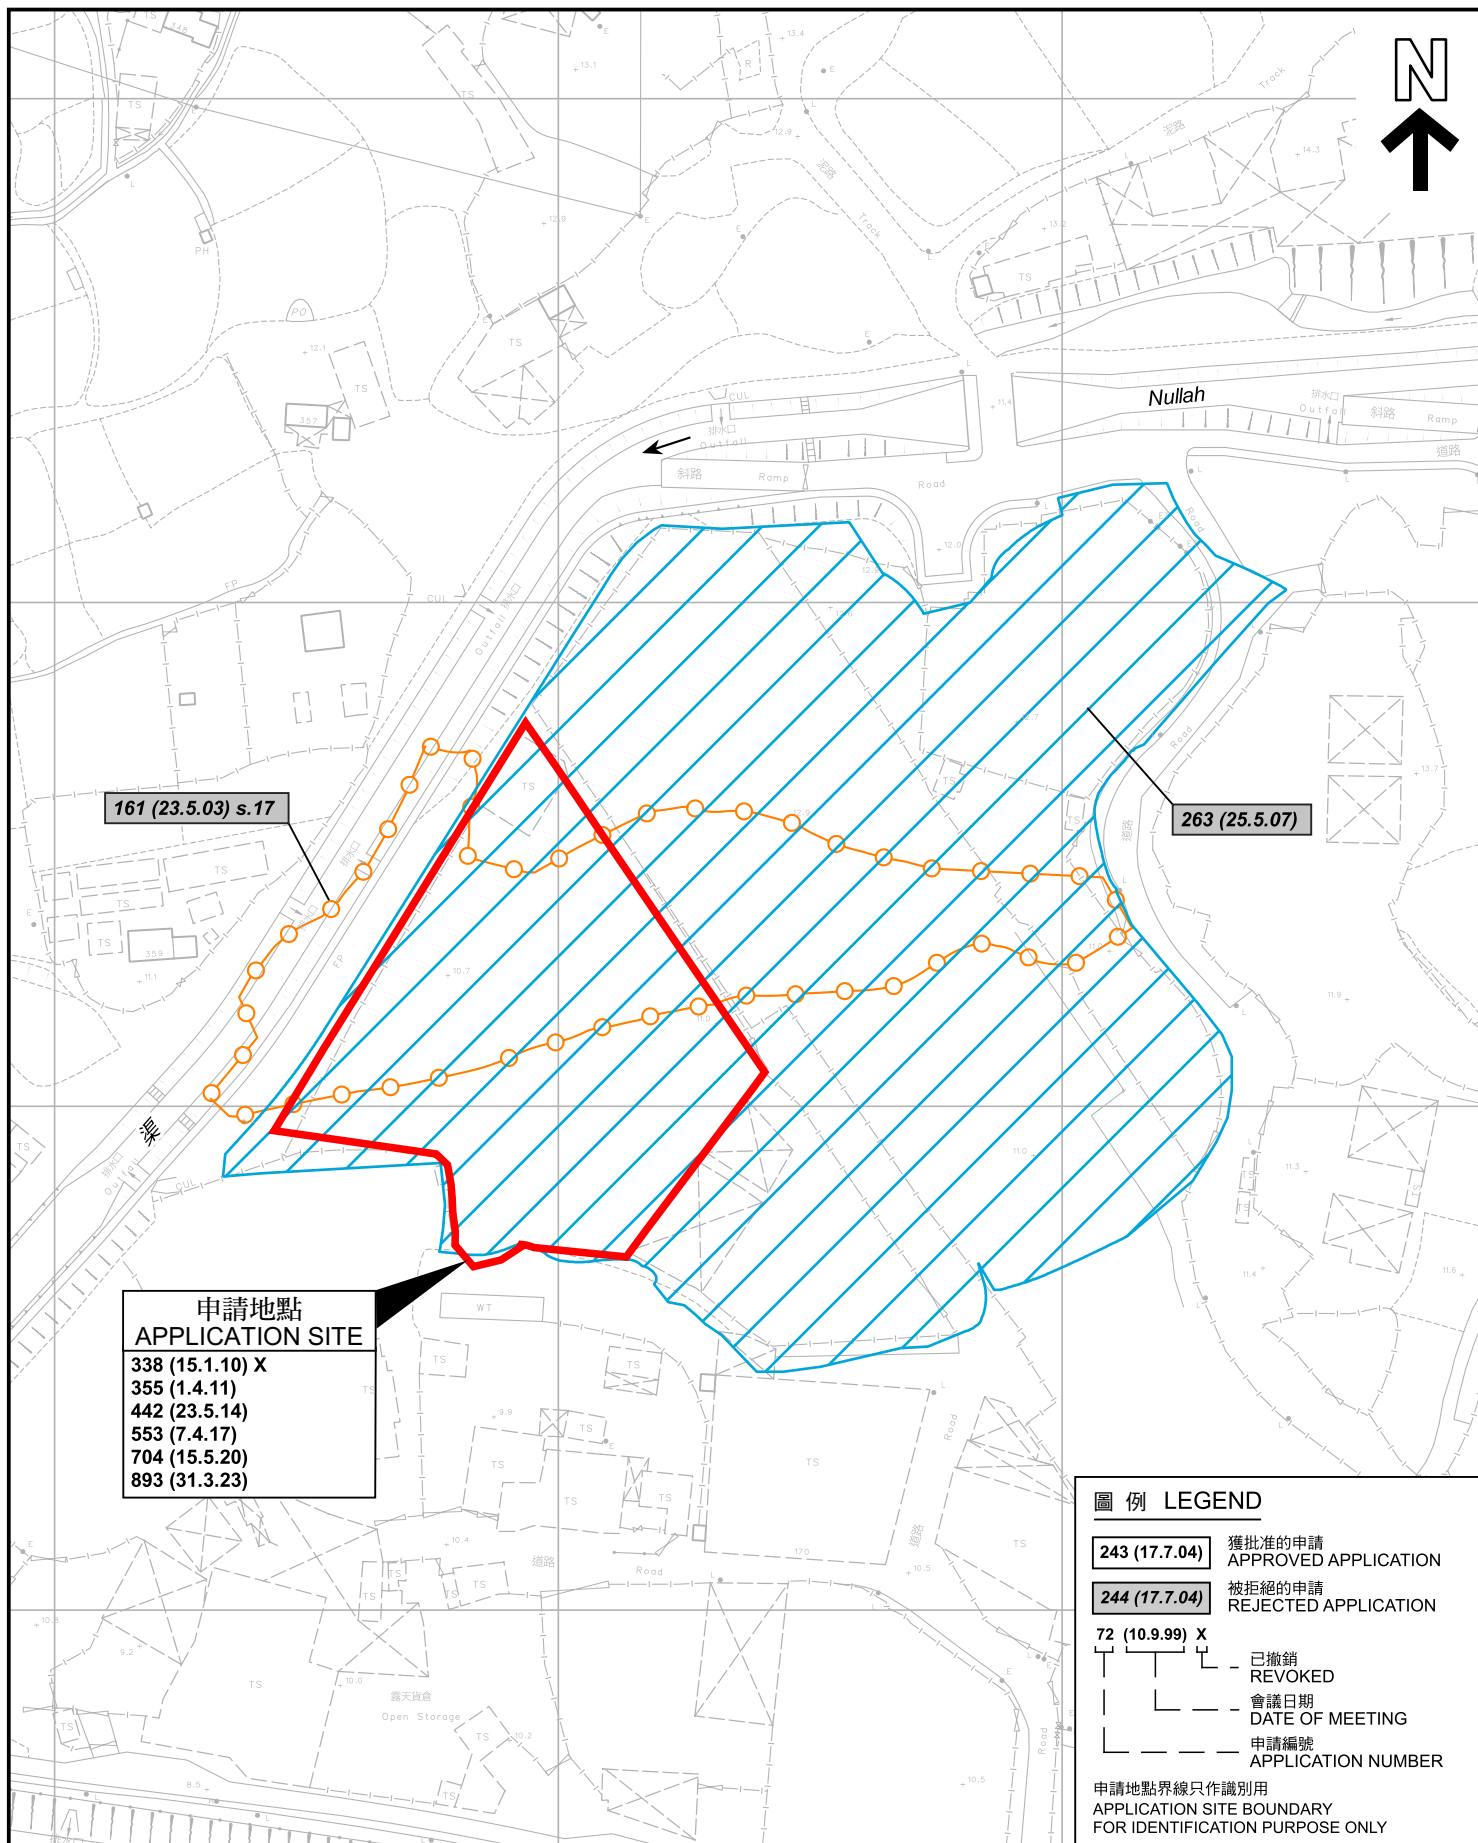


先前申請圖 PREVIOUS APPLICATION PLAN

規劃署
PLANNING
DEPARTMENT

參考編號
REFERENCE No.
A/YL-KTN/1002

本摘要圖於2024年4月16日擬備，
所根據的資料為測量圖編號
6-NE-8D
EXTRACT PLAN PREPARED ON 16.4.2024
BASED ON SURVEY SHEET No.
6-NE-8D

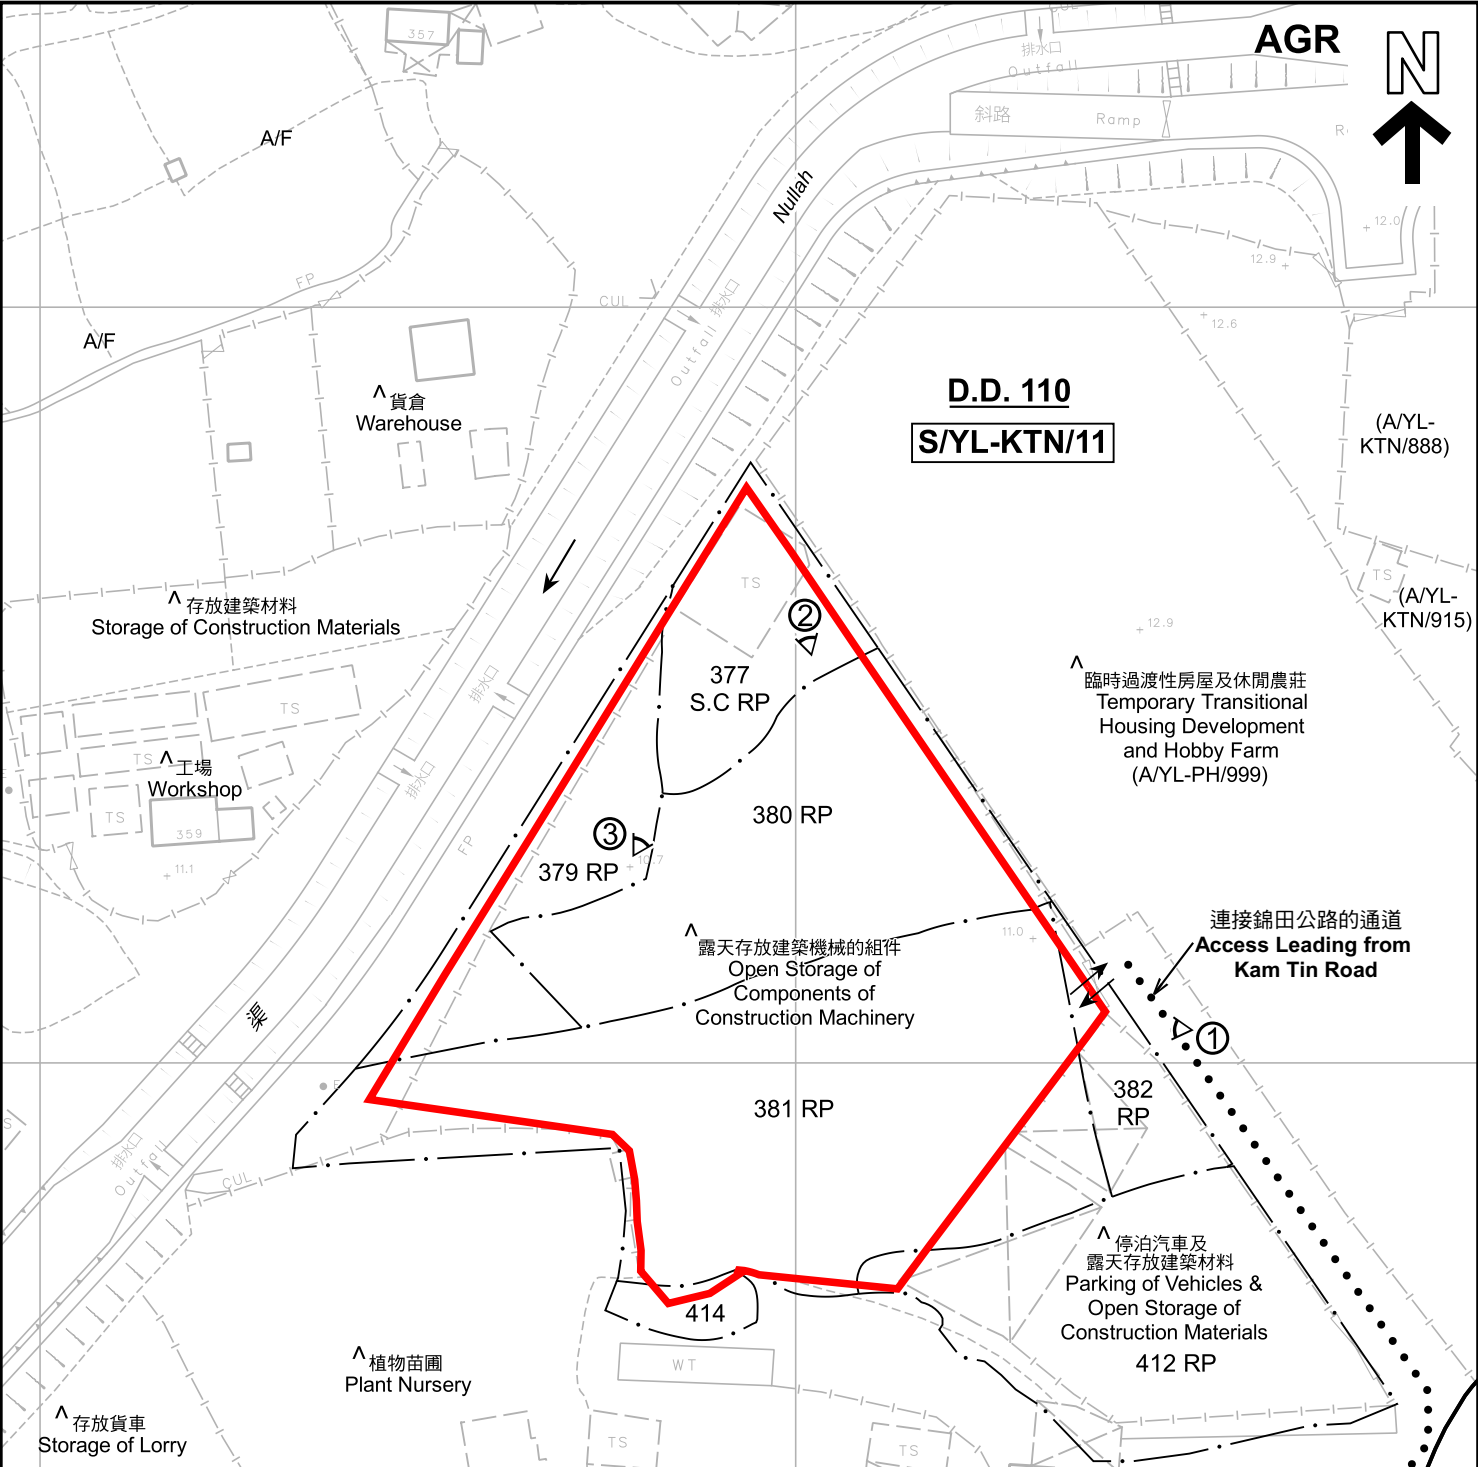

AGR

註釋 Notes :

- (1) 2024年4月9日勘測的土地用途
Land uses shown on this plan are in accordance with the land use survey conducted by the Planning Department on 9.4.2024
- (2) * 土地用途跟1992年2月20日勘測的土地用途一致
Indicates that the use is the same as that revealed by the land use survey conducted by the Planning Department on 20.2.1992
- (3) ^ 土地用途跟1992年2月20日勘測的土地用途有別
Indicates that the use is different from that revealed by the land use survey conducted by the Planning Department on 20.2.1992

圖例 LEGEND

-  申請地點(界線只作識別用)
APPLICATION SITE
(BOUNDARY FOR IDENTIFICATION
PURPOSE ONLY)
- AGR** 農業
AGRICULTURE
- RES** 住用構築物
RESIDENTIAL STRUCTURES
- A/F** 休耕農地
FALLOW AGRICULTURAL LAND
- ① < 實地照片的觀景點
VIEWING POINT OF SITE PHOTO
- ↔ 入口/出口
INGRESS / EGRESS

平面圖 SITE PLAN

臨時露天存放建築材料連附屬地盤辦公室及員工休息室(為期3年)
新界元朗錦田北丈量約份第110約地段第377號C分段餘段(部分)、
第379號餘段(部分)、第380號餘段(部分)、第381號餘段(部分)、
第382號餘段(部分)、第412號餘段(部分)及第414號(部分)
TEMPORARY OPEN STORAGE OF BUILDING MATERIALS WITH
ANCILLARY SITE OFFICE AND STAFF LOUNGE FOR A PERIOD OF 3 YEARS
LOTS 377 S.C RP (PART), 379 RP (PART), 380 RP (PART),
381 RP (PART), 382 RP (PART), 412 RP (PART) AND 414 (PART) IN D.D. 110,
KAM TIN NORTH, YUEN LONG, NEW TERRITORIES
SCALE 1 : 1 000 比例尺

米 20 0 20 40 米
METRES


規劃署
PLANNING
DEPARTMENT



參考編號
REFERENCE No.
A/YL-KTN/1002

圖 PLAN
A-2

本摘要圖於2024年4月30日擬備，
所根據的資料為測量圖編號
6-NE-8D
EXTRACT PLAN PREPARED ON 30.4.2024
BASED ON SURVEY SHEET No.
6-NE-8D

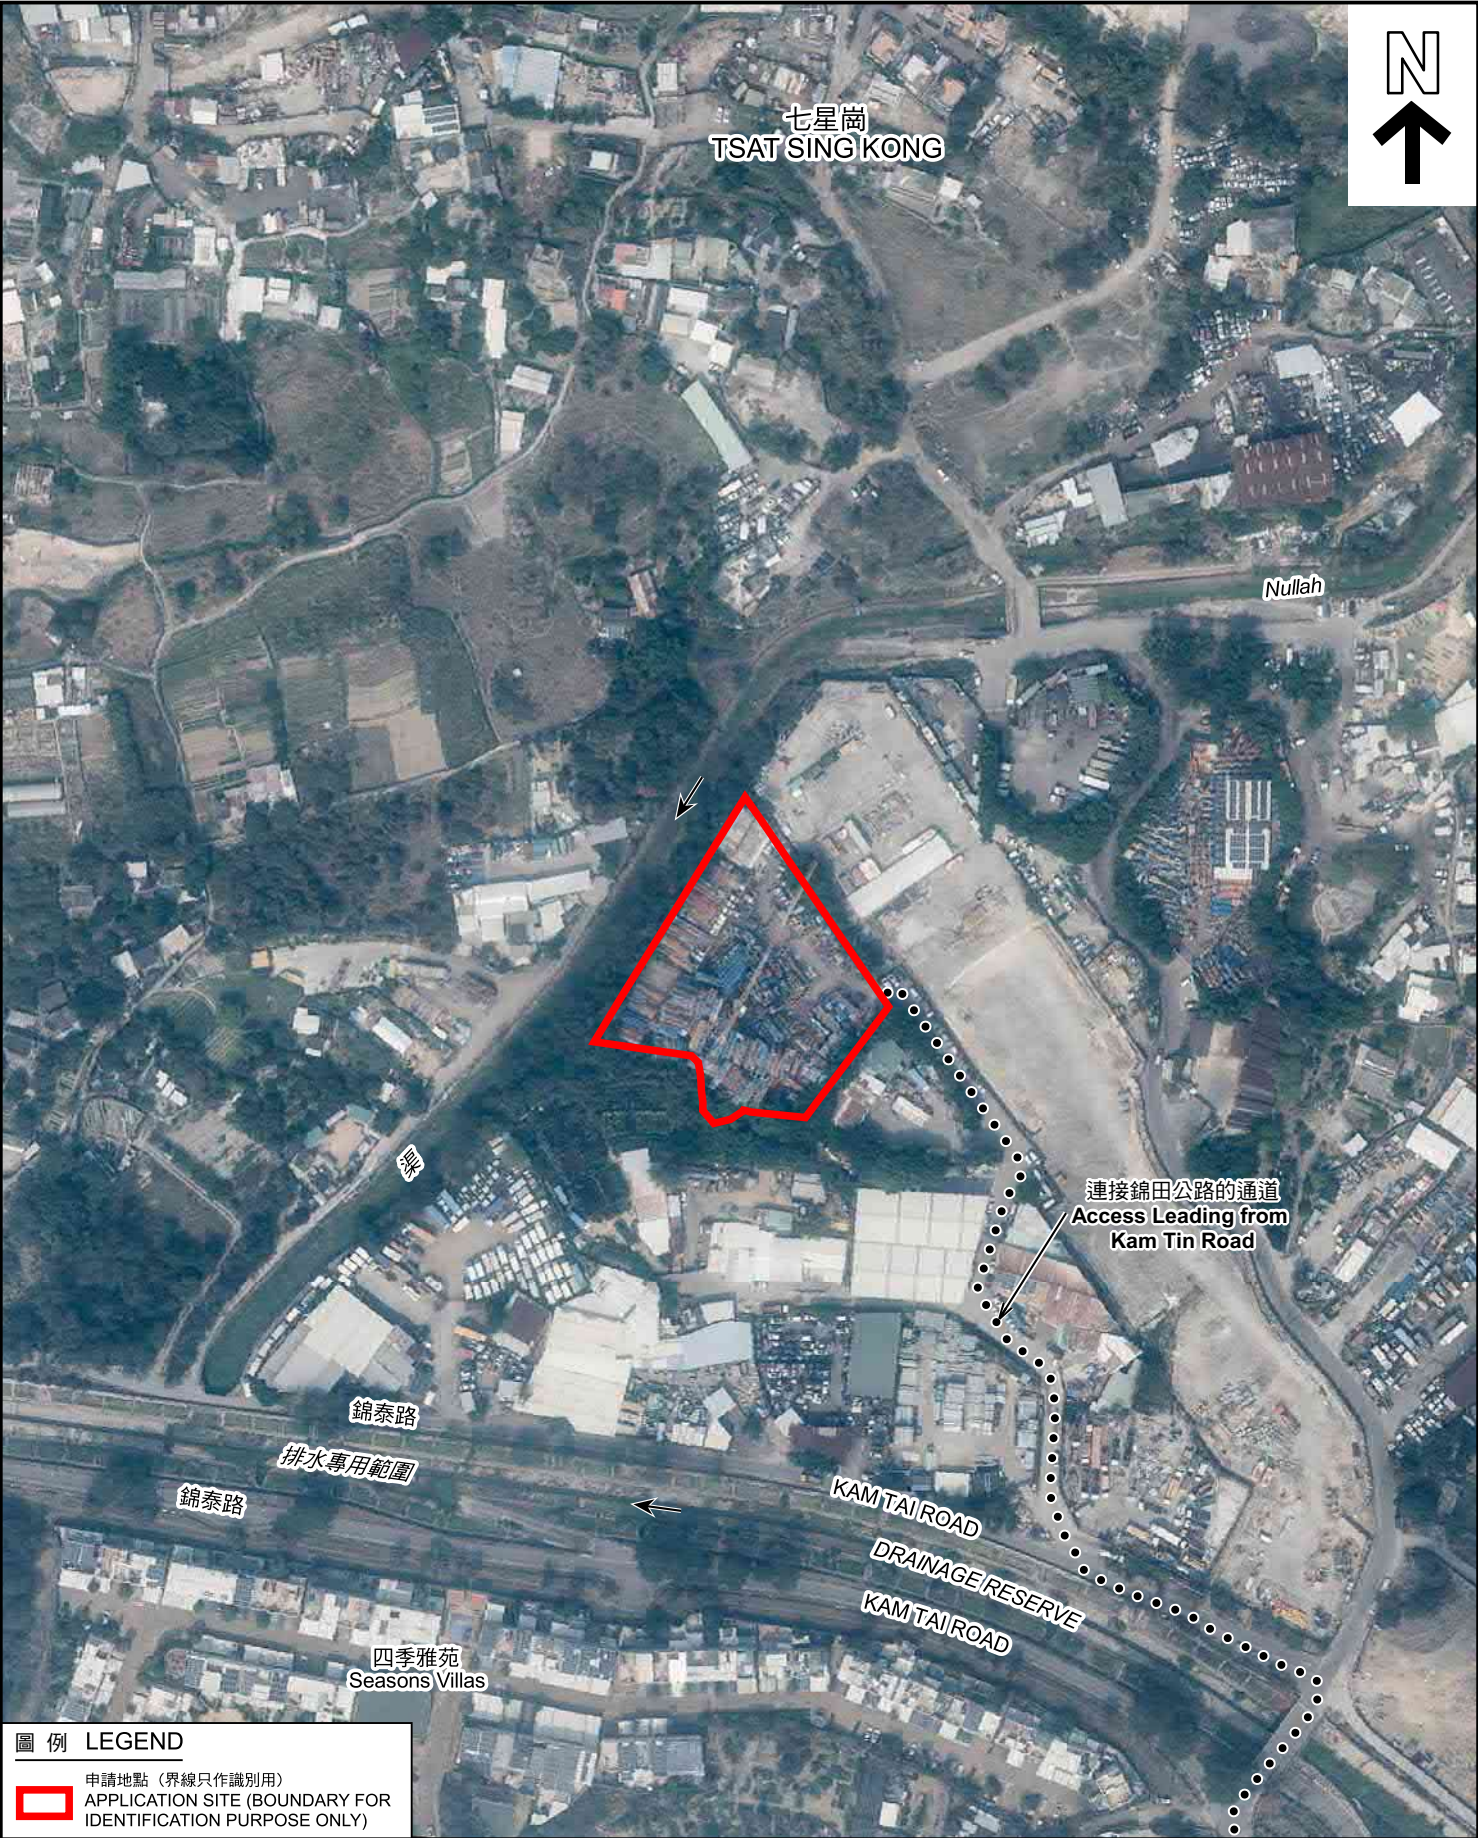

圖例 LEGEND


 申請地點 (界線只作識別用)
APPLICATION SITE (BOUNDARY FOR IDENTIFICATION PURPOSE ONLY)

本摘要圖於2024年3月27日擬備，
所根據的資料為地政總署於2023年2月24日
拍得的航攝照片編號 E187750C
EXTRACT PLAN PREPARED ON 27.3.2024
BASED ON AERIAL PHOTO No.
E187750C TAKEN ON 24.2.2023
BY LANDS DEPARTMENT

航攝照片 AERIAL PHOTO

臨時露天存放建築材料連附屬地盤辦公室及員工休息室(為期3年)
新界元朗錦田北丈量約份第110約地段第377號C分段餘段(部分)、
第379號餘段(部分)、第380號餘段(部分)、第381號餘段(部分)、
第382號餘段(部分)、第412號餘段(部分)及第414號(部分)
TEMPORARY OPEN STORAGE OF BUILDING MATERIALS WITH
ANCILLARY SITE OFFICE AND STAFF LOUNGE FOR A PERIOD OF 3 YEARS
LOTS 377 S.C RP (PART), 379 RP (PART), 380 RP (PART),
381 RP (PART), 382 RP (PART), 412 RP (PART) AND 414 (PART) IN D.D. 110,
KAM TIN NORTH, YUEN LONG, NEW TERRITORIES

規劃署 PLANNING DEPARTMENT		
參考編號 REFERENCE No. A/YL-KTN/1002	圖 PLAN A-3	

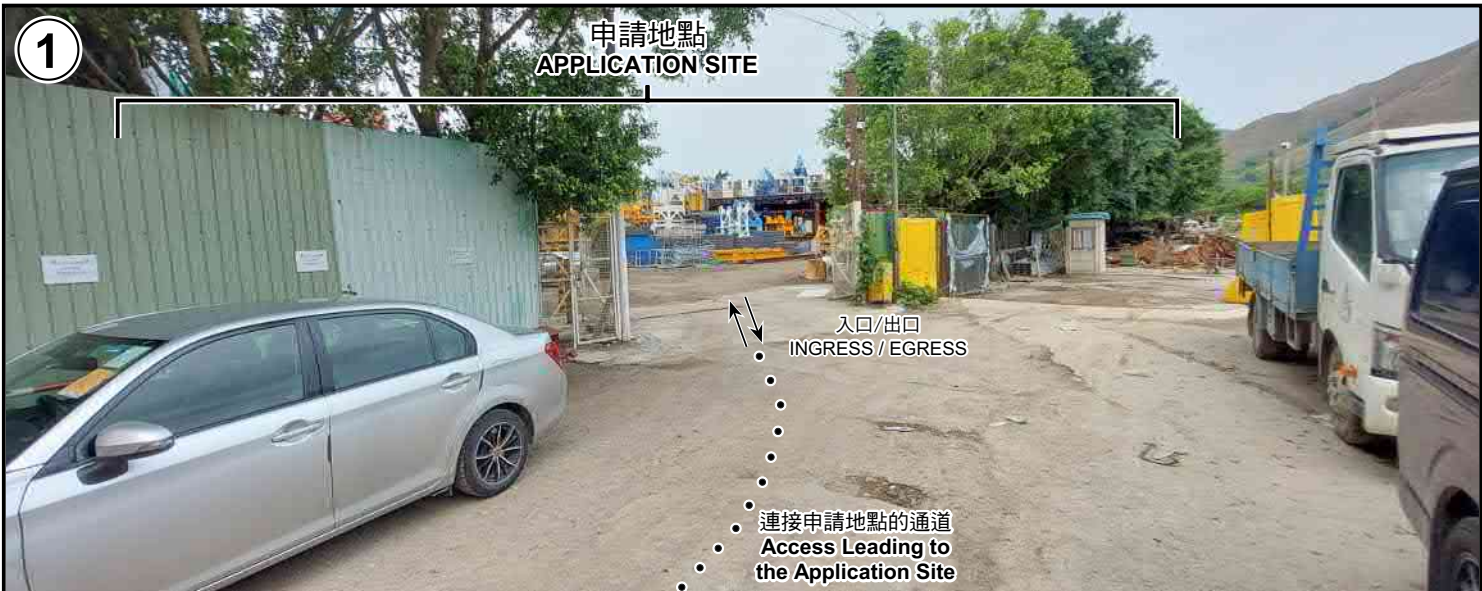

申請地點界線只作識別用 APPLICATION SITE BOUNDARY FOR IDENTIFICATION PURPOSE ONLY

實地照片 SITE PHOTOS

本圖於2024年4月22日擬備，所根據的資料為攝於2024年4月9日的實地照片
PLAN PREPARED ON 22.4.2024
BASED ON SITE PHOTOS
TAKEN ON 9.4.2024

臨時露天存放建築材料連附屬地盤辦公室及員工休息室(為期3年)
新界元朗錦田北丈量約份第110約地段第377號C分段餘段(部分)、
第379號餘段(部分)、第380號餘段(部分)、第381號餘段(部分)、
第382號餘段(部分)、第412號餘段(部分)及第414號(部分)
TEMPORARY OPEN STORAGE OF BUILDING MATERIALS WITH
ANCILLARY SITE OFFICE AND STAFF LOUNGE FOR A PERIOD OF 3 YEARS
LOTS 377 S.C RP (PART), 379 RP (PART), 380 RP (PART),
381 RP (PART), 382 RP (PART), 412 RP (PART) AND 414 (PART) IN D.D. 110,
KAM TIN NORTH, YUEN LONG, NEW TERRITORIES

規劃署
PLANNING
DEPARTMENT



參考編號
REFERENCE No.
A/YL-KTN/1002

圖 PLAN
A-4